ფასადი 1-6 ღერძებს შორის

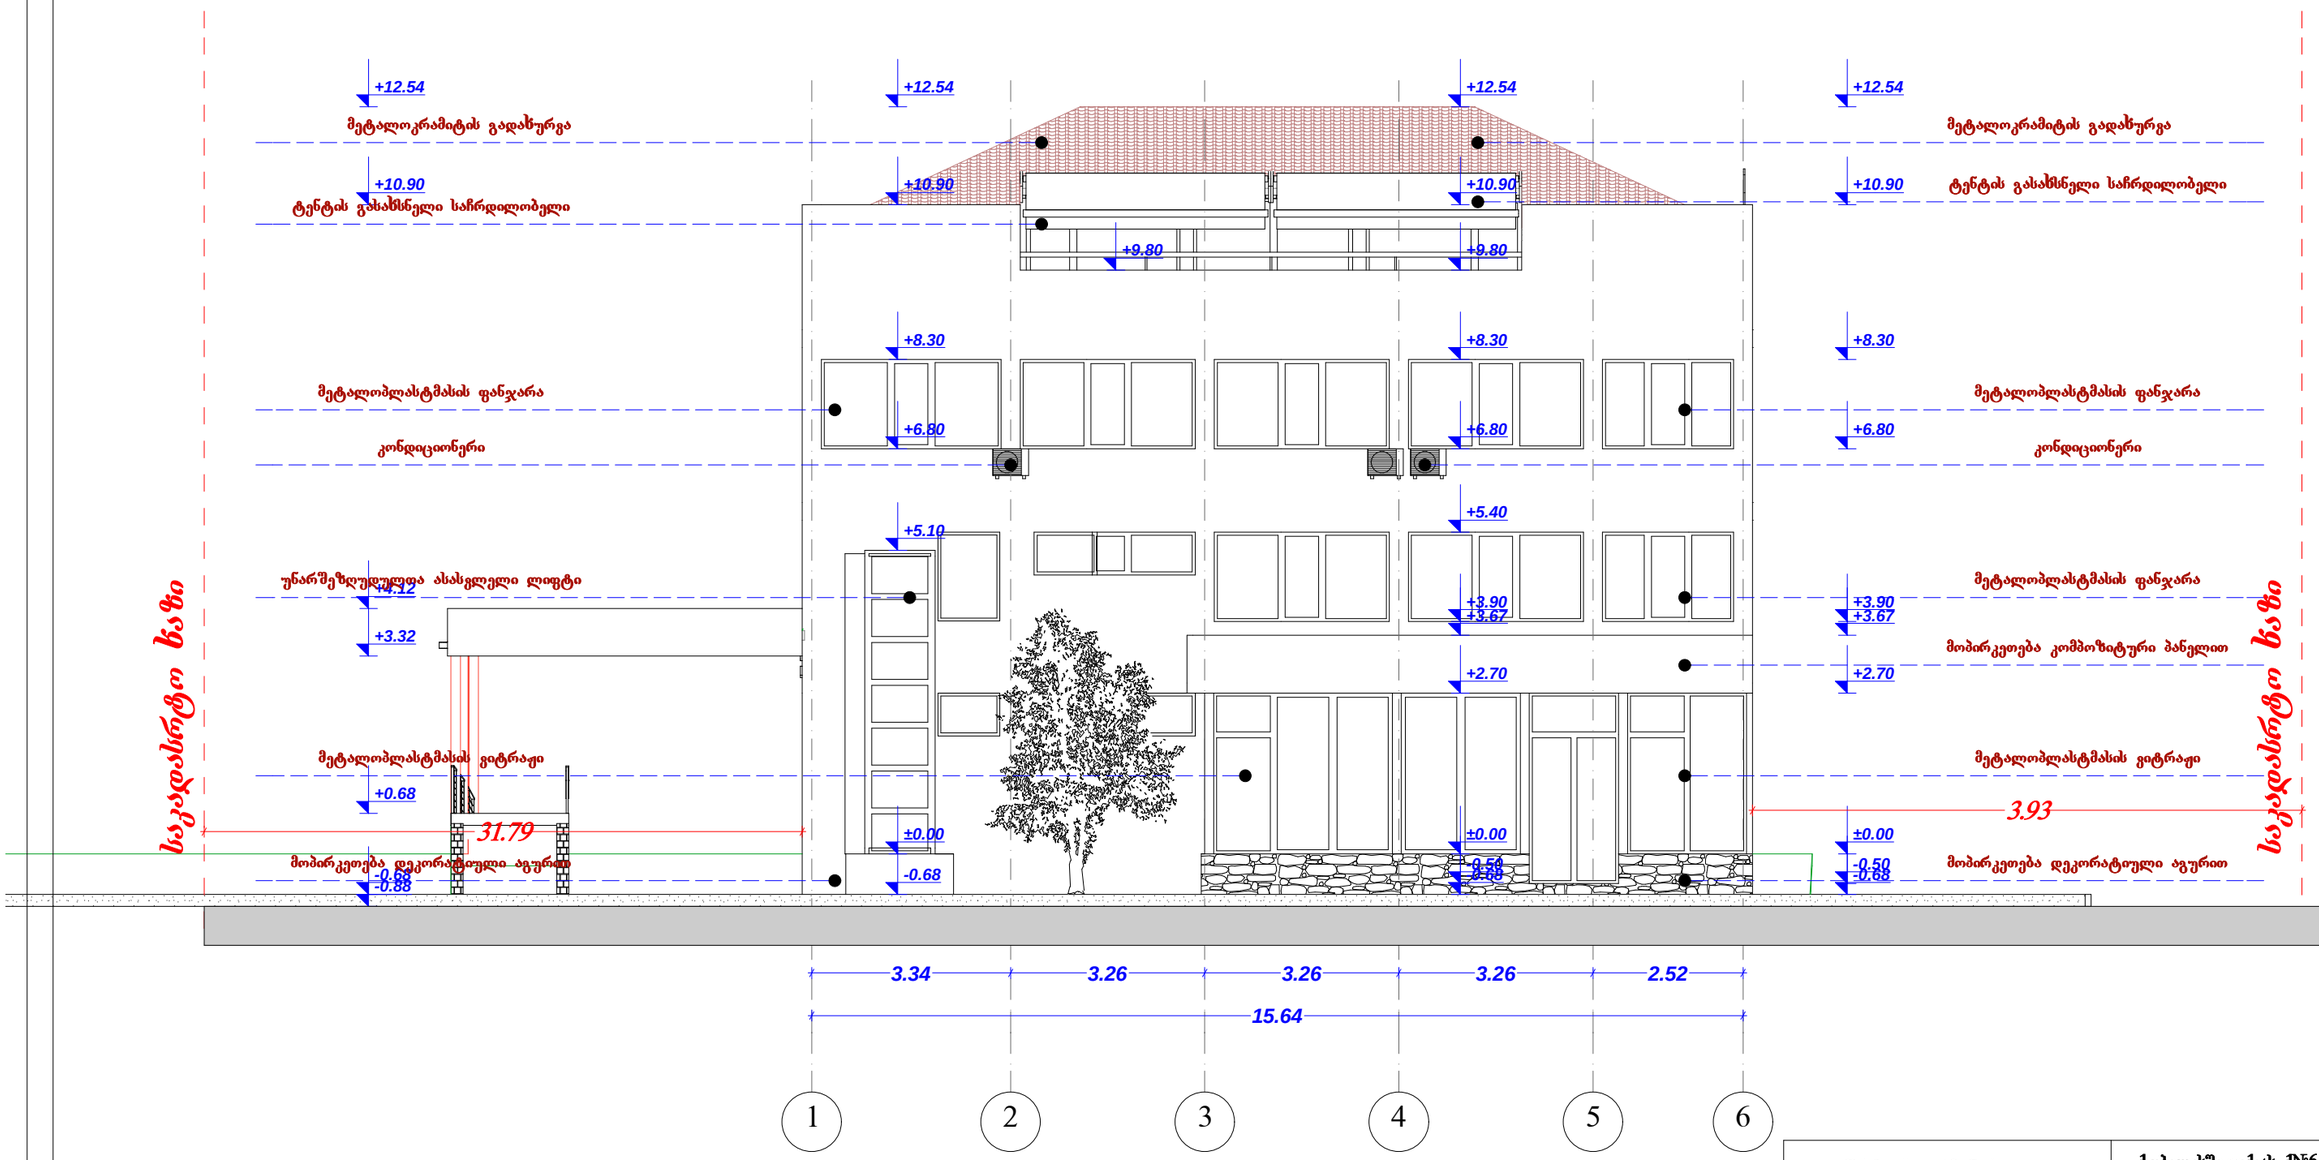

შ.პ.ს. "ფარმინა"			ქ.თბილისში,ჯიქიას ქ№6-ში სამსართულიანი შენობის პროექტი
დირექტორი		დ.თაბაგარი	ფასადი 1-6 ღერძებს შორის
მთ.არქიტ.		გ.მადათოვი	
შემსრულა		რ.გეთიაშვილი	სტადია: - ფურცელი: - ფურცლები: - მასშტაბი: 1:100
შემოწმა		გ.მადათოვი	

ფასადი 6-1 ღერძებს შორის

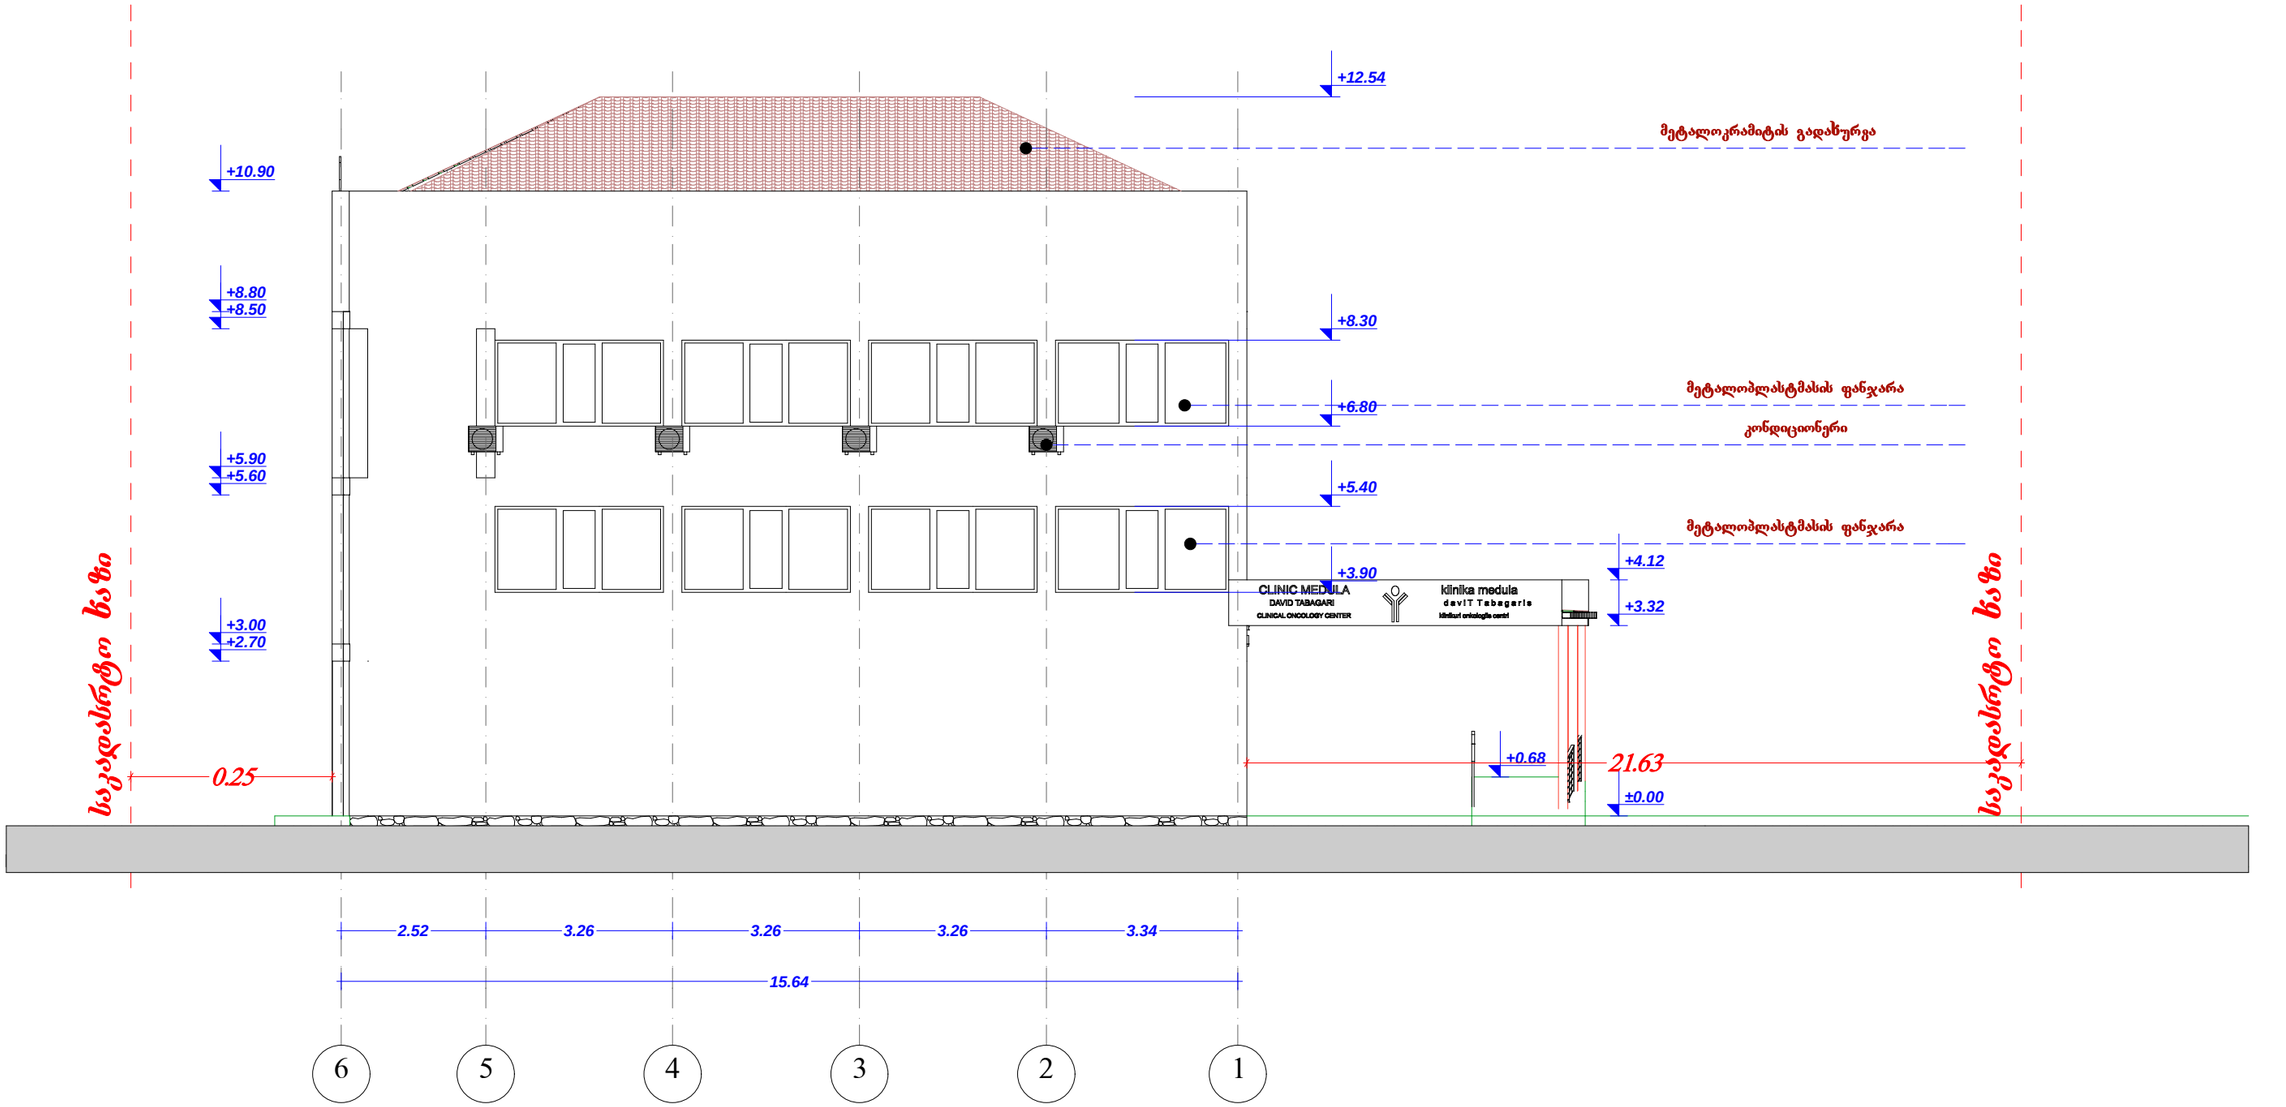

შ.პ.ს. "ფარმინა"			ქ.თბილისში,ჯიქიას ქ№6-ში საამსართულიანი შენობის პროექტი			
დირექტორი		დ.თაბაგარი	ფასადი 6-1 ღერძებს შორის			
ბრ.მთ.არქიტ.		გ.მაღათოვი				
შეასრულა		რ.გეთიაშვილი	სტადია	ფურცელი	ფურცლები	მასშტაბი
შეამოწმა		გ.მაღათოვი	-	-	-	1:100

ფასადი ა-დ ღერძებს შორის

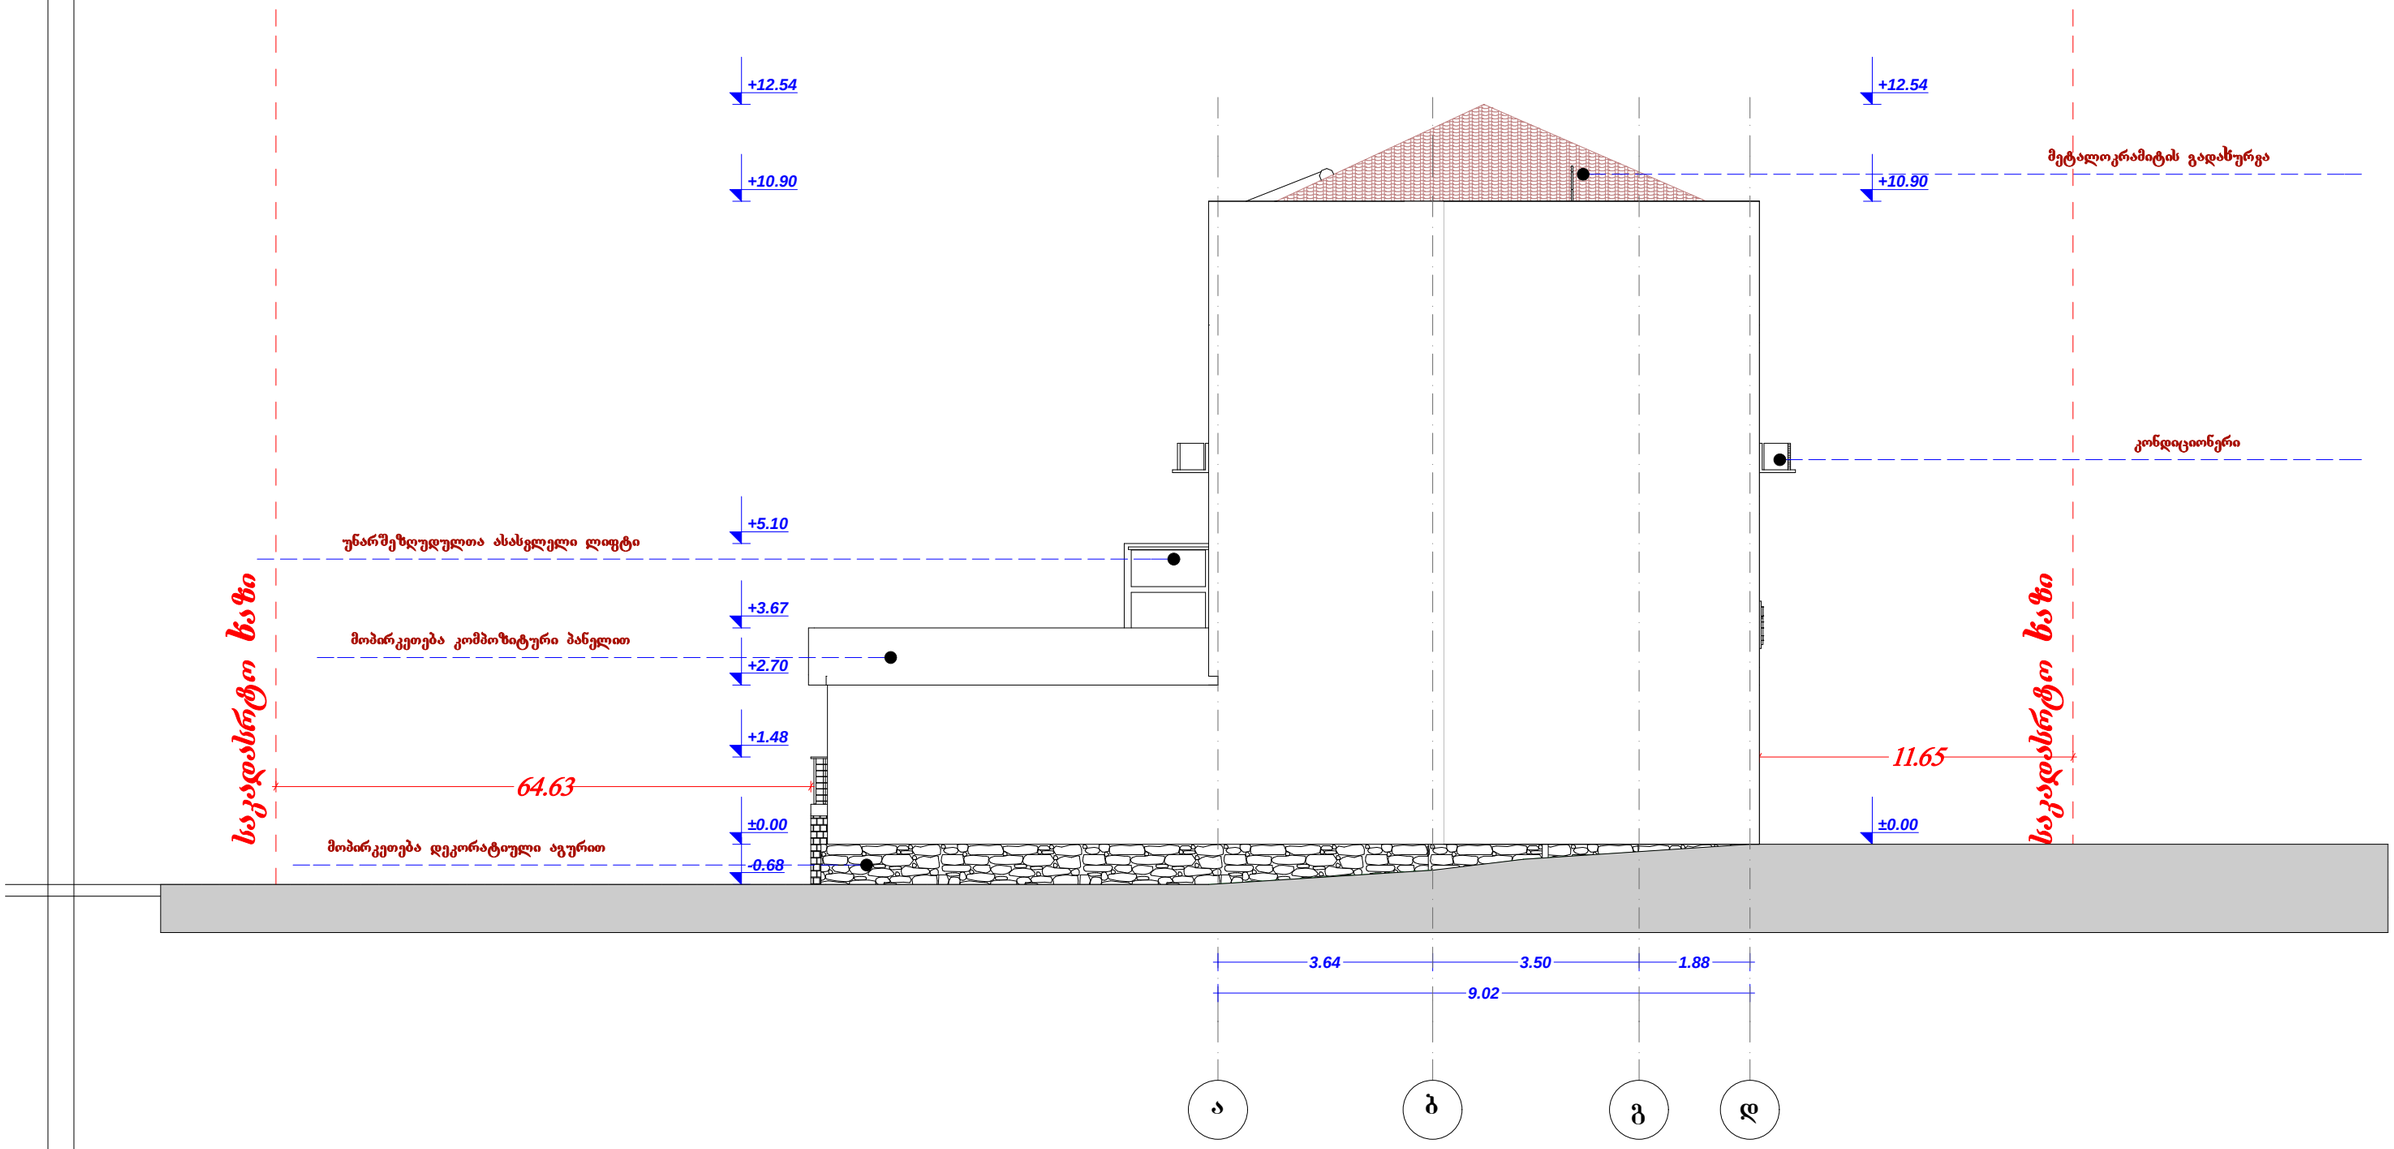

შ.პს. "ფარმინა"			ქ.თბილისში,ვაქიას ქ№6-ში სამსართულიანი შენობის პროექტი			
დირექტორი		დ.თაბაგარი	ფასადი ა-დ ღერძებს შორის			
პრ.მთარქიტ.		გ.მადათოვი				
შეასრულა		რ.გეთიაშვილი	სტადია	ფურცელი	ფურცლები	მასშტაბი
შეამოწმა		გ.მადათოვი	-	-	-	1:100

ფასადი დ-ა ღერძებს შორის

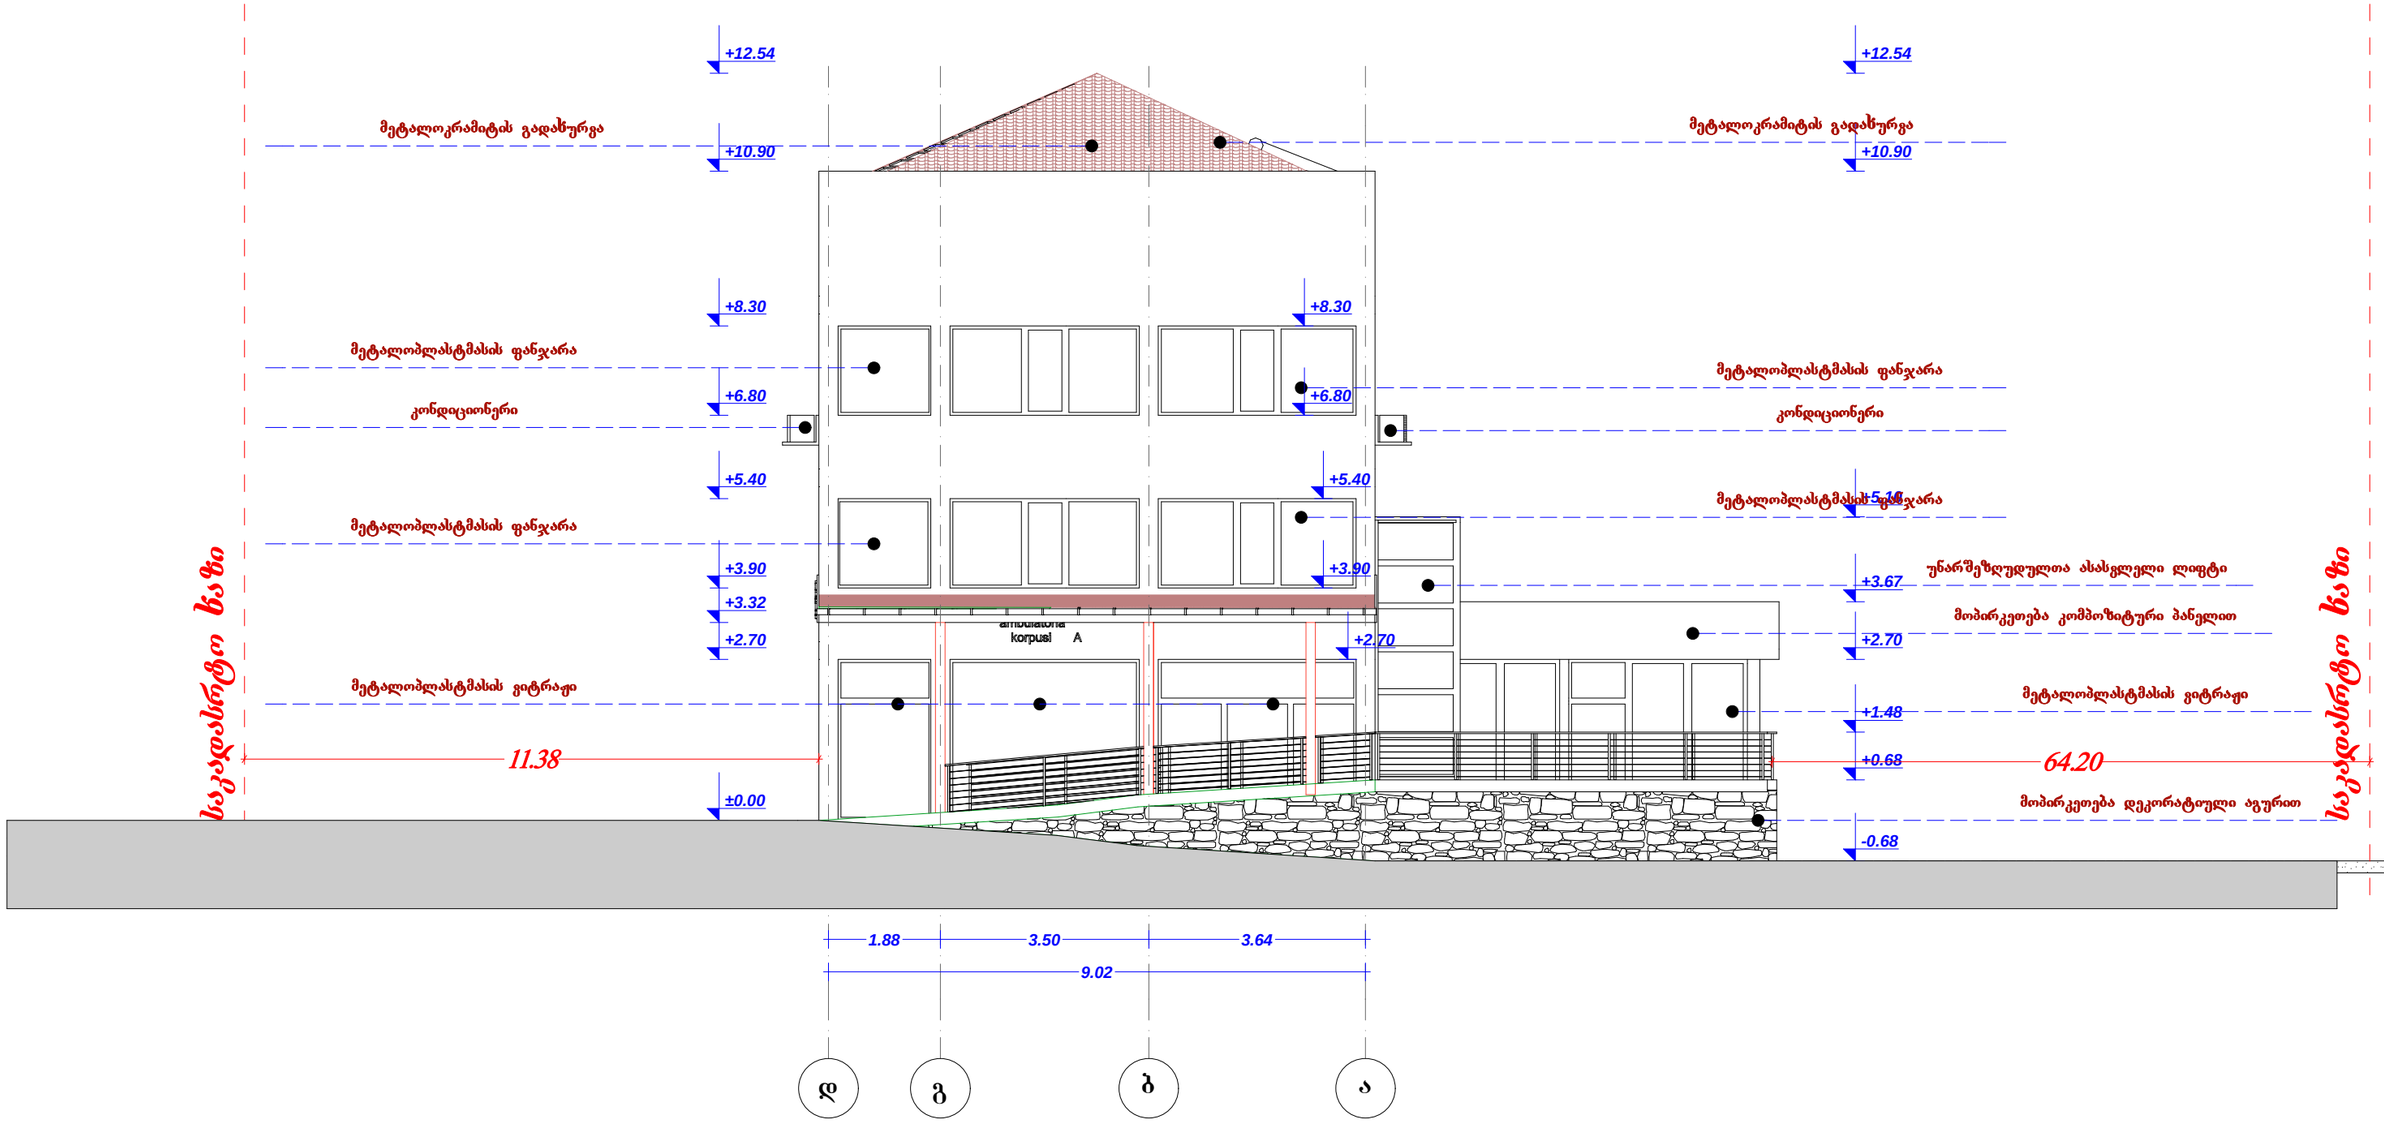

შ.პ.ს. "ფარმინა"			ქ.თბილისში,ჯიქიას ქ№6-ში სამსართულიანი შენობის პროექტი			
დირექტორი		დ.თაბაგარი	ფასადი დ-ა ღერძებს შორის			
ბრ.მთ.არქიტ.		გ.მადათოვი				
შეასრულა		რ.გეთიაშვილი	სტადია	ფურცელი	ფურცლები	მასშტაბი
შეამოწმა		გ.მადათოვი	-	-	-	1:100