North Elevation

S-1

S-2

1 2 3

ბ

ბულვარი

ა

161 2,295 6,000 1,033 393

7,625 8,000 22,336

1,295

12,167

Laundry
WC
8.6 m²

Kitchen dining
20.0 m²

4,448

2,029 4,500

Floor Area
129.4 m²

43.9 m²
guest room

±0.0 (445.70)

3,200 1,500

6,500

13.4 m² Hall

1,100 1,102

2,000 3,767 1,500

2.8 m²
Technical room

WC
2.6 m²

11.4 m²
Guest room

1,400 2,870 3,182 2,500

1,320 2,968

5.3 m²

7,996

3,290

2,273 6,000 3,000

21.0 m²

7,000

37.2 m²

Parking

±0.0 (445.70)

-0.8

1,217 898

56.1 m²

2,674

8,000 22,336

საცხოვრებელი ზონის ხაზი

საკადასტრო საზღვარი

ერთბინიანი საცხ. სახლი ბუხაიძის ქუჩაზე

I სართულის გეგმა მ 1:100

პრ. პატრონი თ.ბაბაშიძე

მესრულე თ.ბაბაშიძე

2015წ.

North Elevation

S-1

1 2 3

ბ ა

S-2

7.7 m²
14.9 m²
22,336
7,625
8,000
1,185
2,295
6,000
3,400
400
4,782
2,818
2,200
2,050
1,900
Hall
23.2 m²
2.5 m²
5,350
2,200
2,000
WC
8.7 m²
4,350
Bedroom
15.1 m²
5,700
WC
4.2 m²
2,350
Bedroom
20.2 m²
3,950
7,163
6,000
2,000
1,736
1,541
1,900
2,301
4.7 m²
WC
2,300
4.3 m²
WC
3,483
4,168
Bedroom
15.4 m²
Bedroom
13.8 m²
II Floor Area
143.8 m²
20.5 m²
3,290
1,800
2,968
4,094
3,441
10,250
1,033
393
9.7 m²
7,996
8,000
2,450
22,336

საცხოვრებელი ზონის ხაზი

საკადასტრო საზღვარი

ერთბინიანი სახლი ბუხაიძის ქუჩაზე

I სართულის გეგმა მ 1:100

პრ. პატრონი თ.ბაბაშიძე

მესრულე თ.ბაბაშიძე

2015წ.

North Elevation

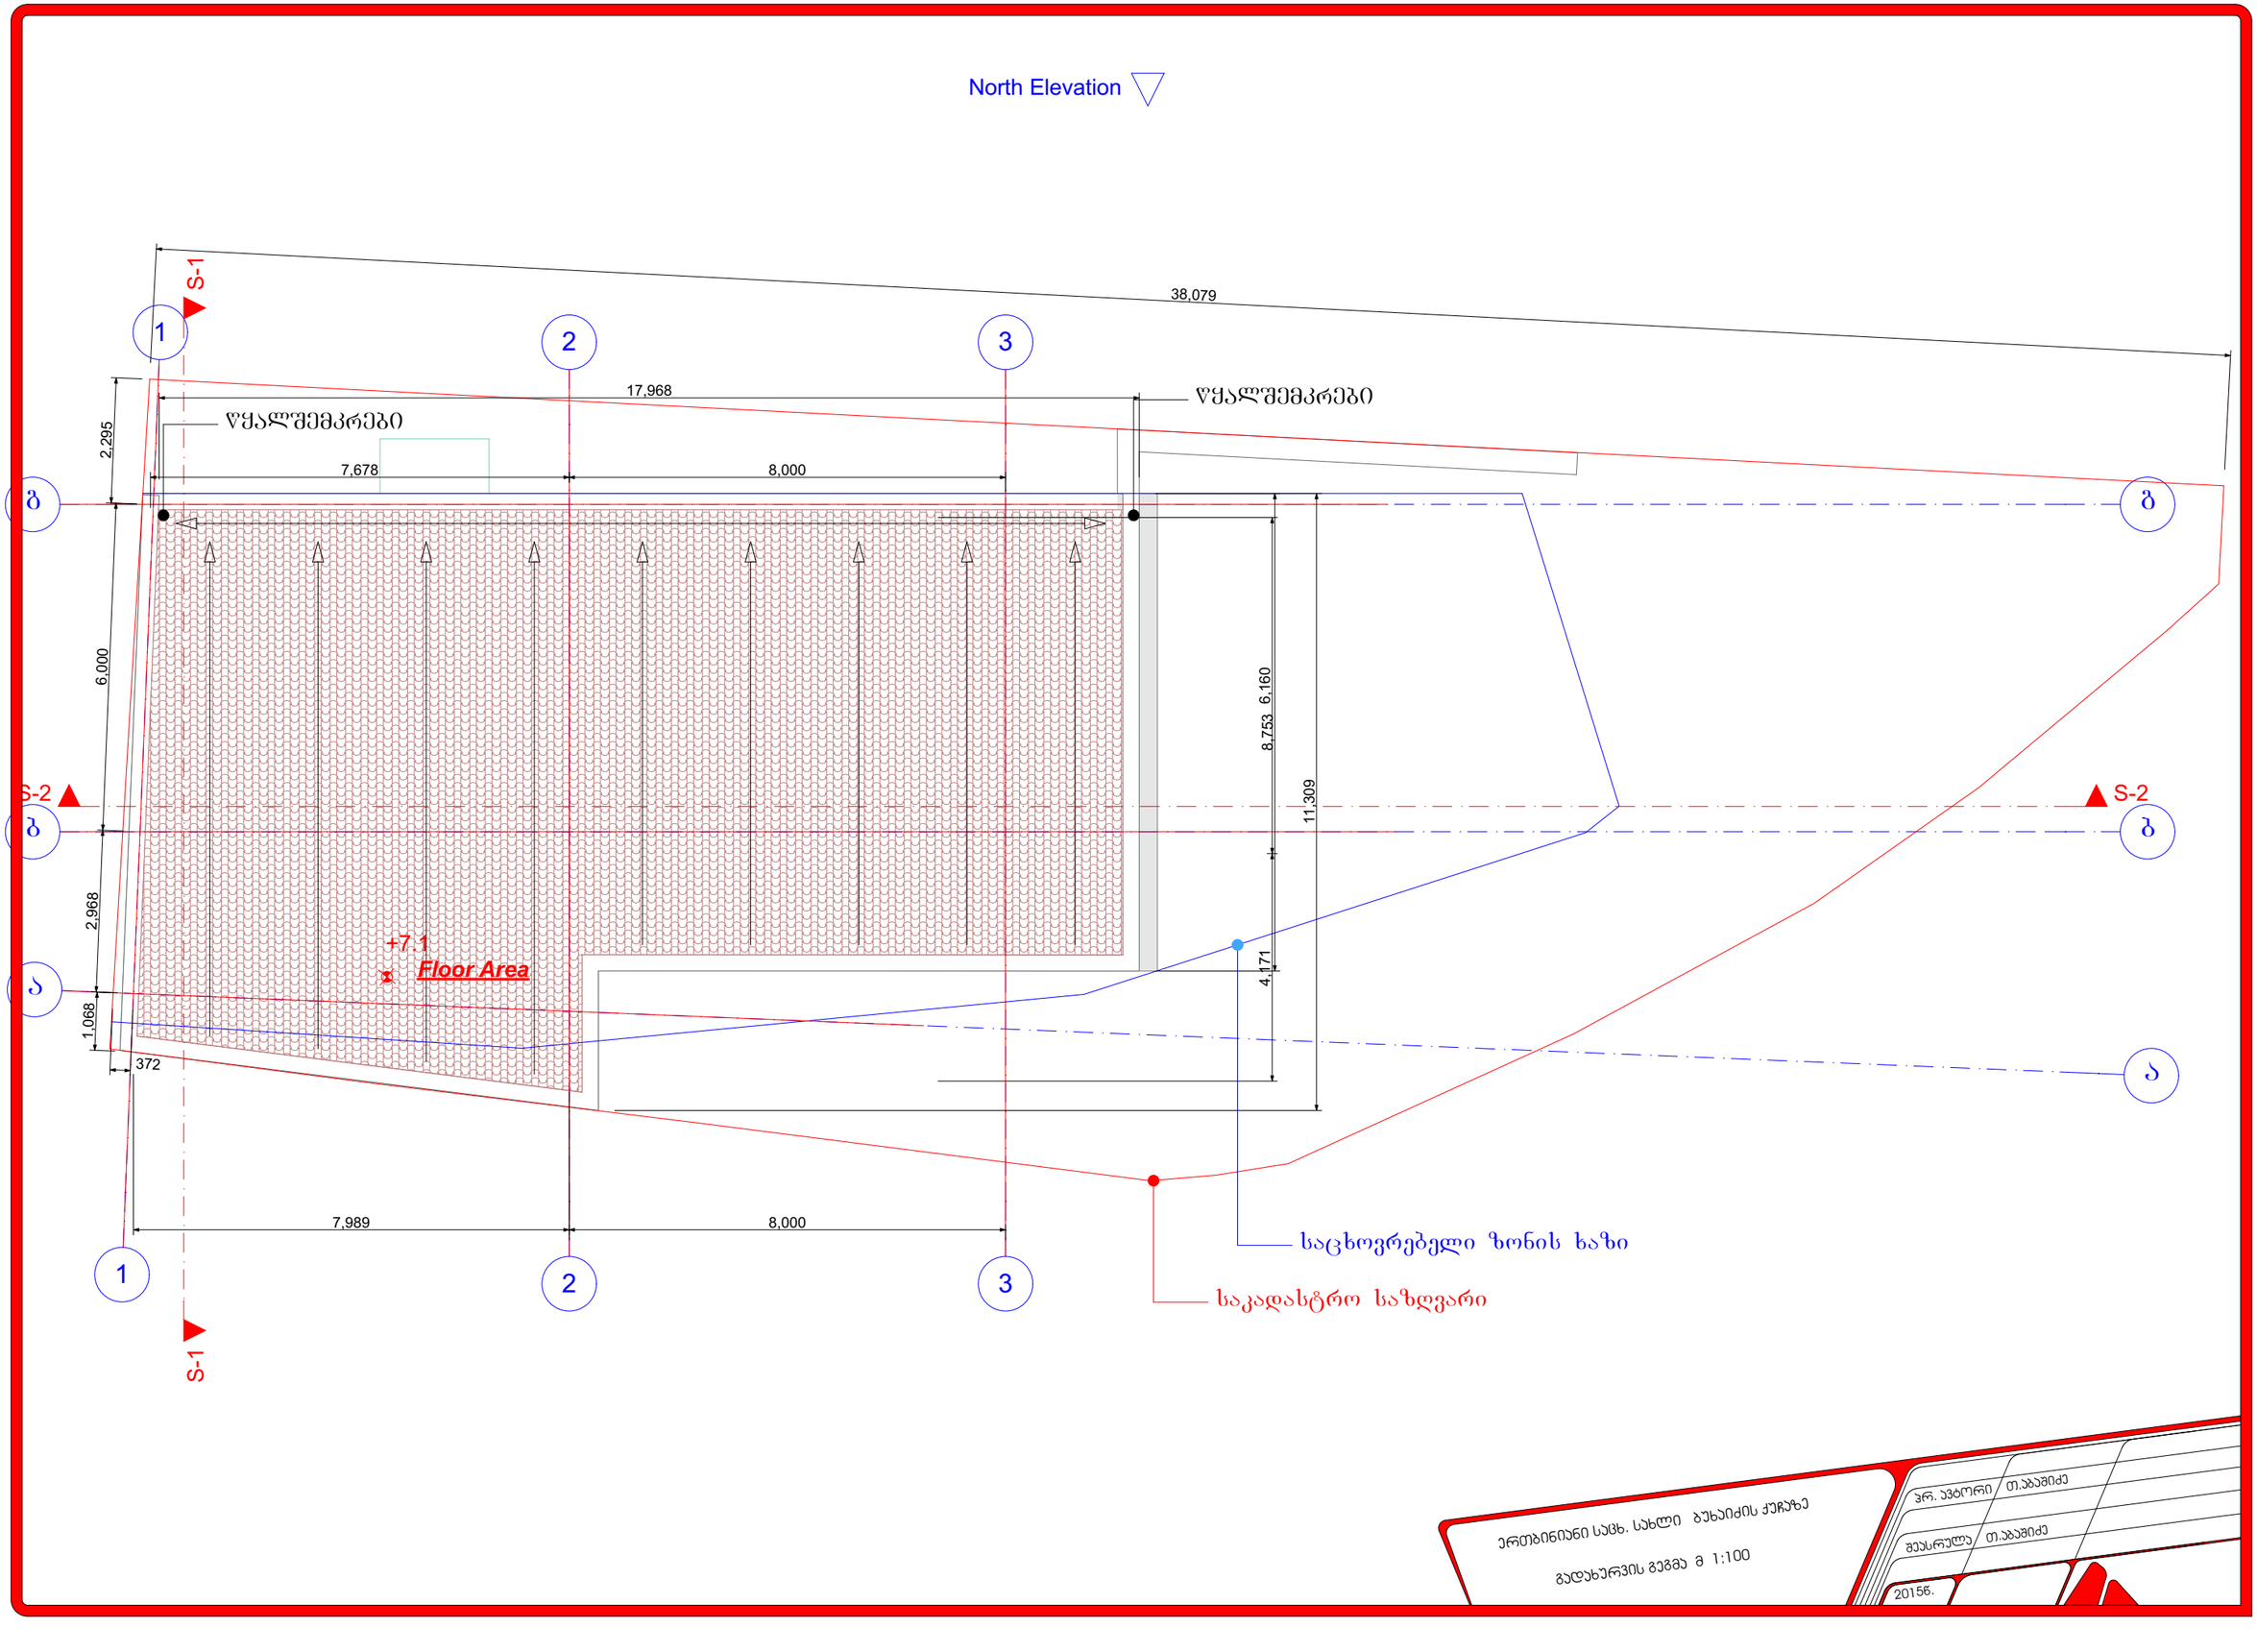

ერთბინიანი საცხ. სახლი ბუხაიძის ქუჩაზე

გადახურვის გეგმა მ 1:100

პრ. პატრონი	თ.ბაბაშიძე
მეასრულე	თ.ბაბაშიძე
2015წ.	