ფოტომონტაჟი



საწყობი

ფოტომონტაჟი



დამხმარე სათავსო
ელექტრო დანადგარებისთვის

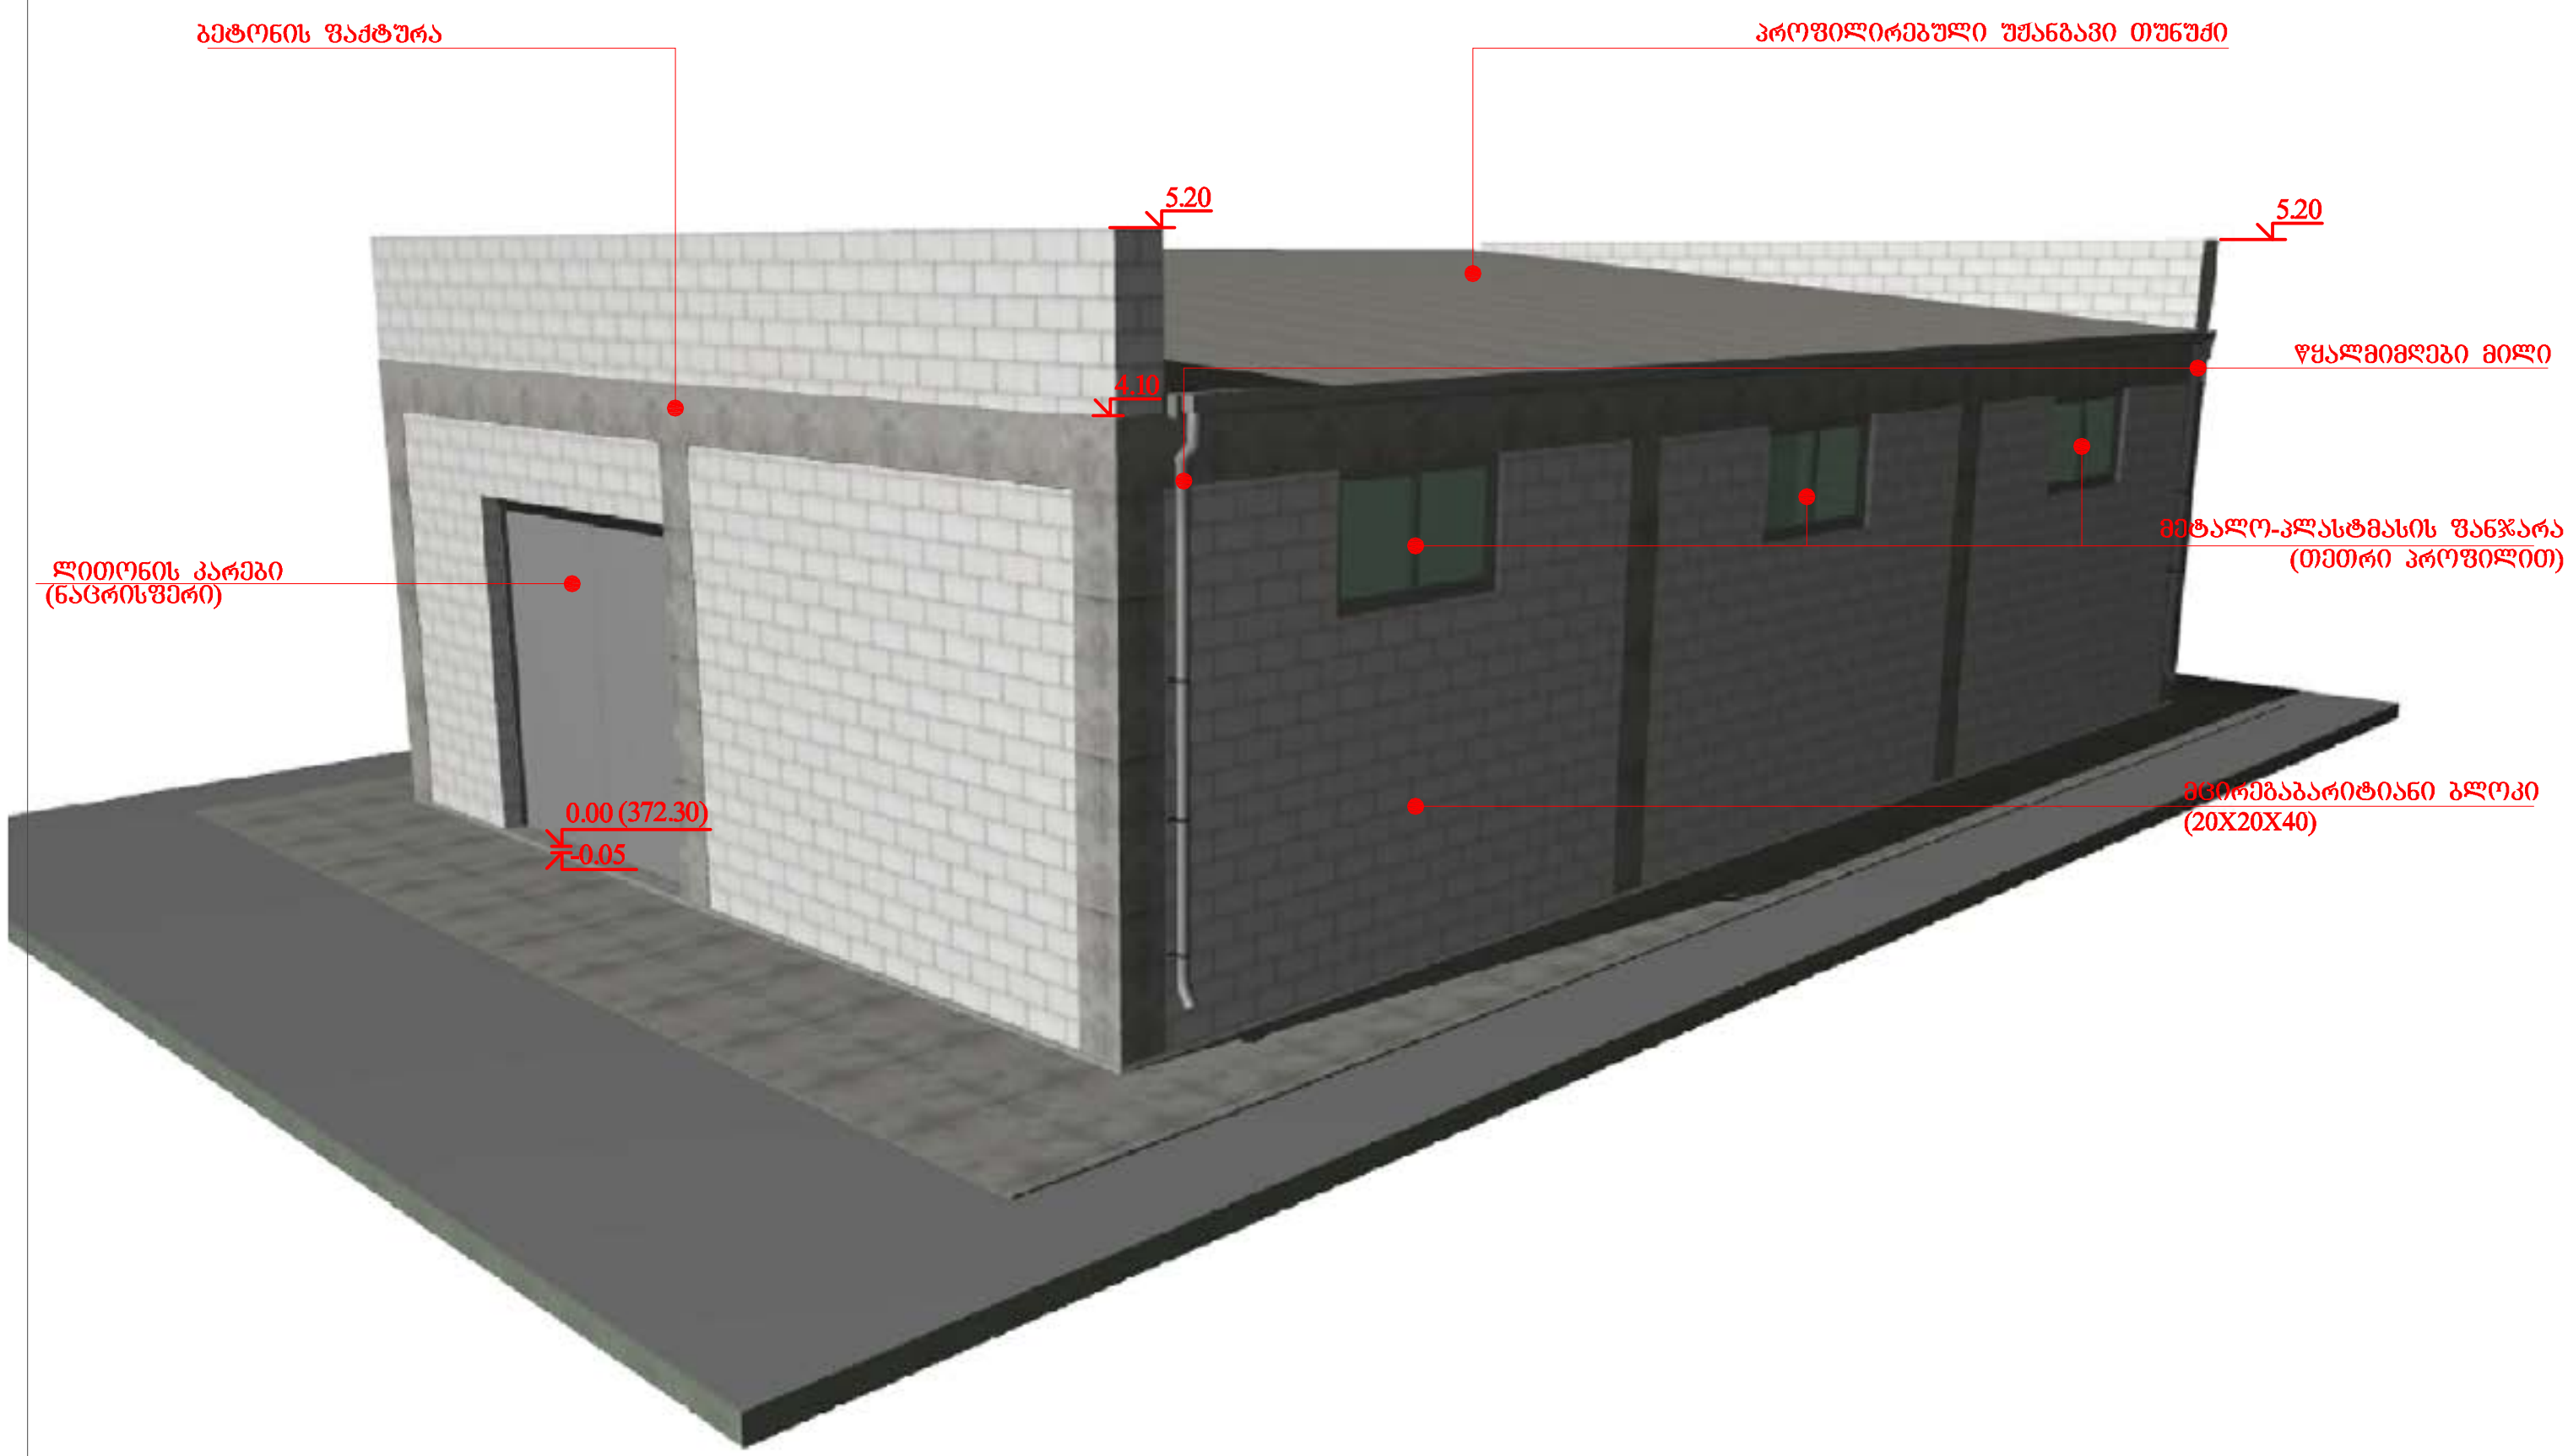
ბეტონის ფაქტურა
პროფილირებული უჟანგავი თუნუქი
5.20
5.20
4.10
წყალმიმღები მილი
მეტალო-პლასტმასის ფანჯარა
(თეთრი პროფილით)
ლითონის კარები
(ნაცრისფერი)
0.00 (372.30)
-0.05
მცირეგაბარიტიანი ბლოკი
(20X20X40)

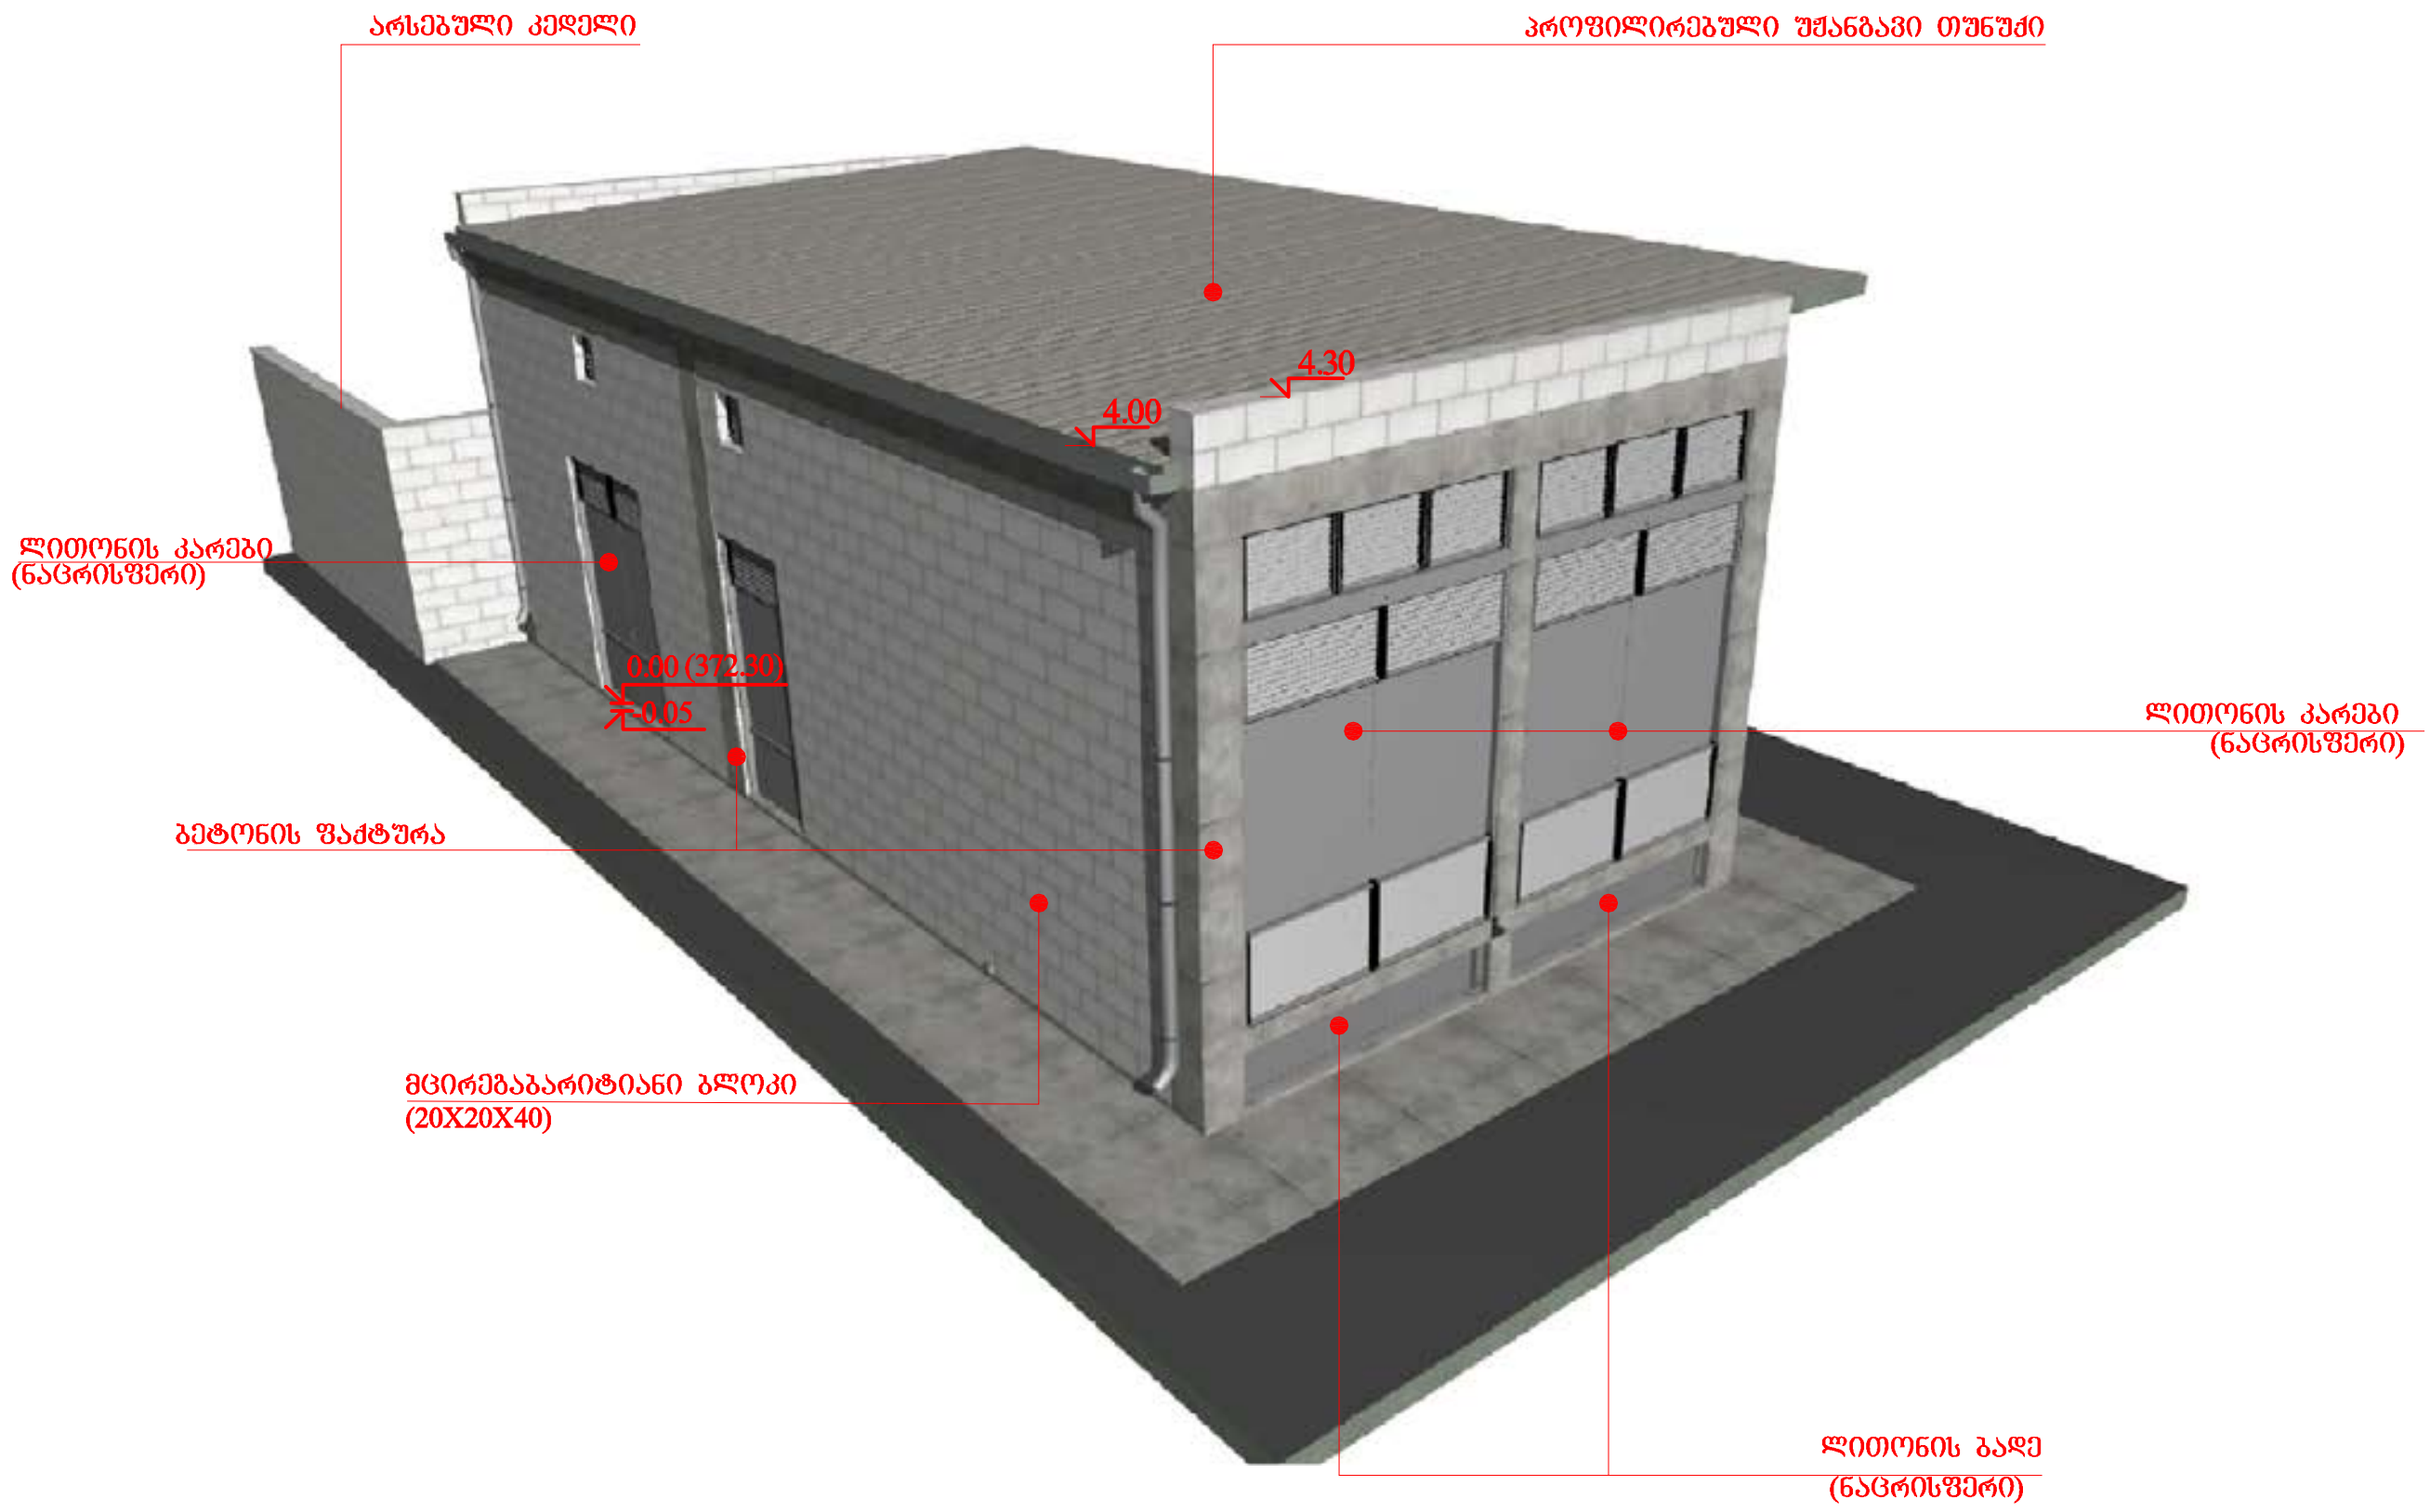
არსებული კედელი
პროფილირებული უჟანგავი თუნუქი
4.30
4.00
ლითონის კარები
(ნაცრისფერი)
0.00 (372.30)
-0.05
ბეტონის ფაქტურა
ლითონის კარები
(ნაცრისფერი)
მცირეგაბარიტიანი ბლოკი
(20X20X40)
ლითონის ბადე
(ნაცრისფერი)