# ჭრილი 1-1

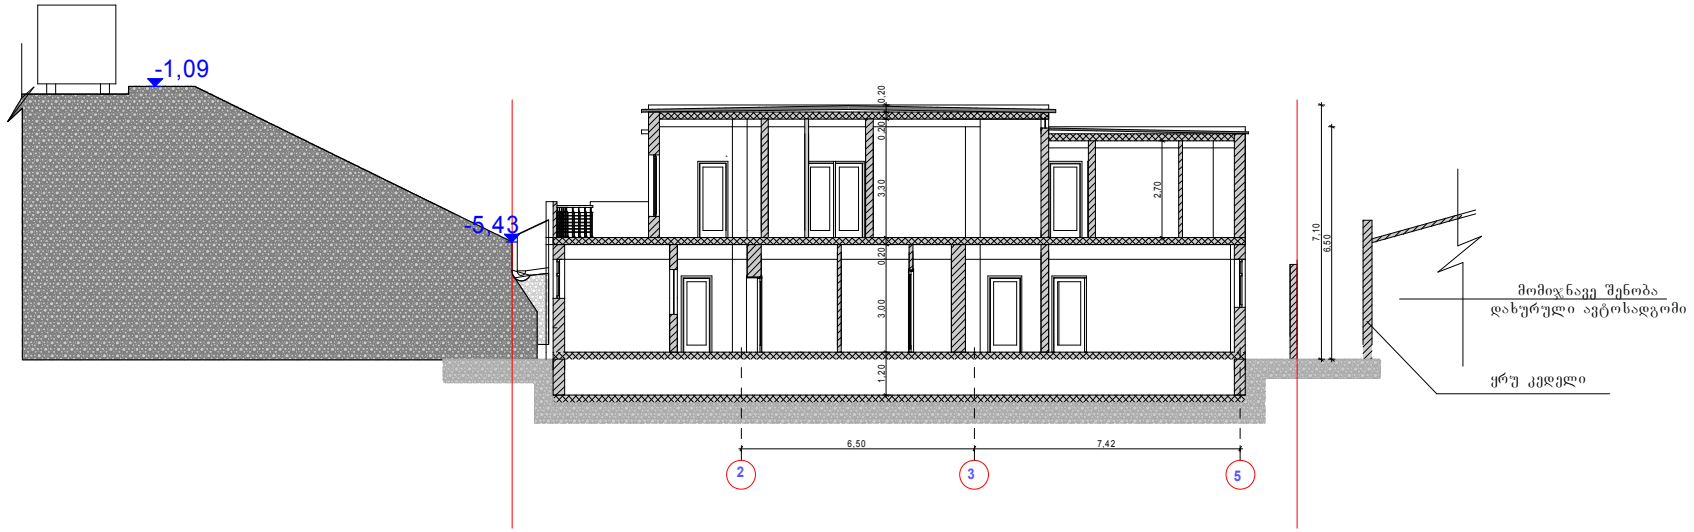


| | | | | | |
|---|---|---|---|---|---|
| შ.პ.ს "კახა-პროექტი" | | თანამდებობა | ხელმოწერა | გვარი | ფურცელი |
| | | დირექტორი | | გ.გოგრიჭიანი | № |
| | | არ.მთ.არქ. | | გ.გოგრიჭიანი | ფურცელი |
| | | მთ. ავტორი | | გ.გოგრიჭიანი | № |
| სამეცნიერო სამკურნალო ცენტრი "ურანტი" კორექტირების პროექტი | დაკვეთა № | | | | მაშტაბი |
| | სტადია | შეასრულა | | ნ. გაბუნია | 1:150 |
| ჭრილი 1-1 | ტ.პ | | | | |