ფასადი 3-5 ღერძებში

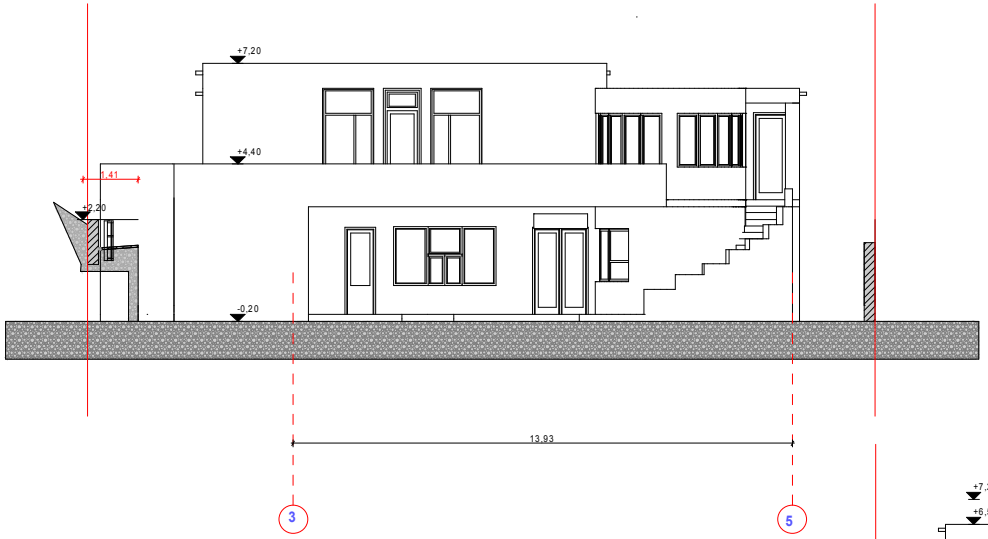

ფასადი 5-2 ღერძებში

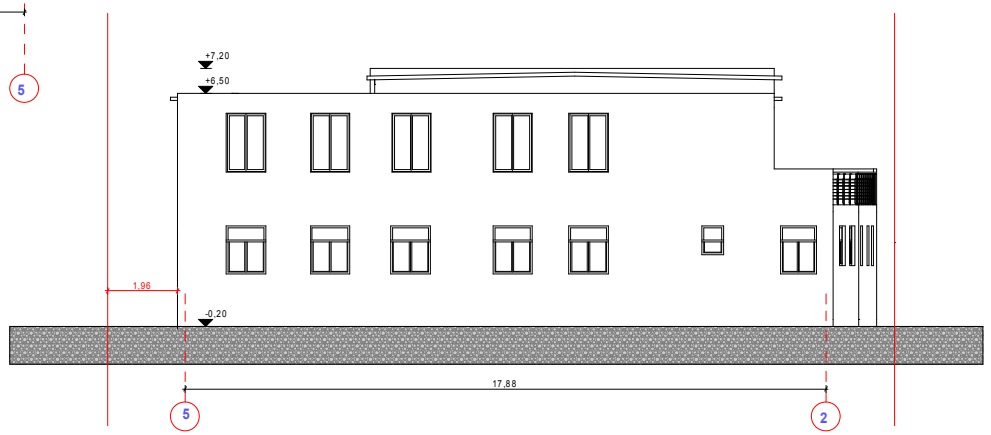

შ.პ.ს "კახა-პროექტი"		თანამდებობა	ხელმოწერა	გვარი	ფურცელი
		დირექტორი		გ.გოგრიჭიანი	№
		არ.მთ.არქ.		გ.გოგრიჭიანი	ფურცელი
		მთ. ავტორი		გ.გოგრიჭიანი	№
					მაშტაბი
სამედიცინო სამკურნალო ცენტრი "ურანტი"	დაკვეთა №	შეასრულა		ნ. გაბუნია	1:150
	სტადია				
ფასადები 1-5 და 5-1	პ.პ				

ფასადი ვ-ა ღერძებში

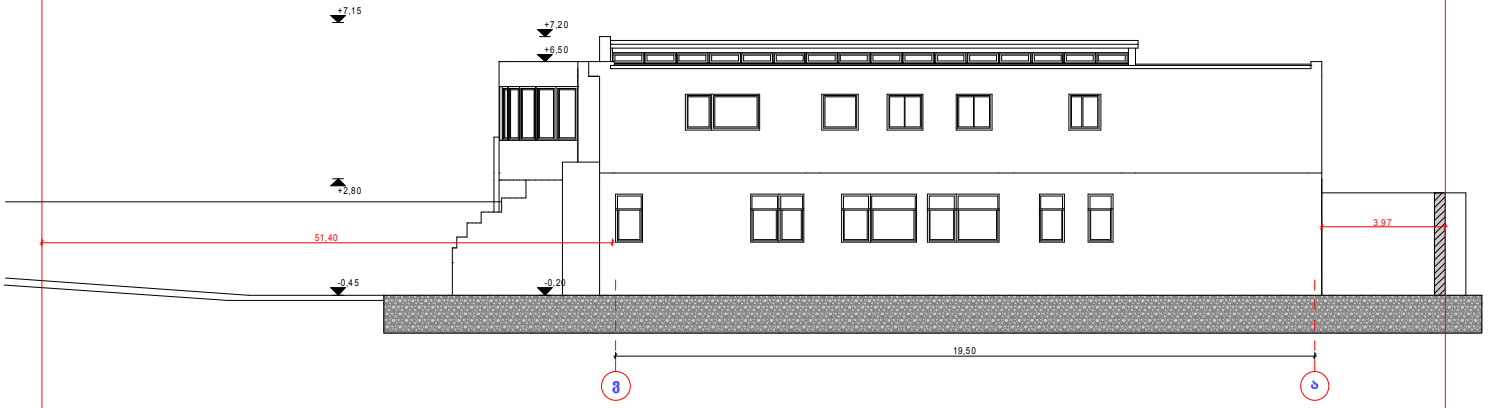

ფასადი ა-ვ ღერძებში

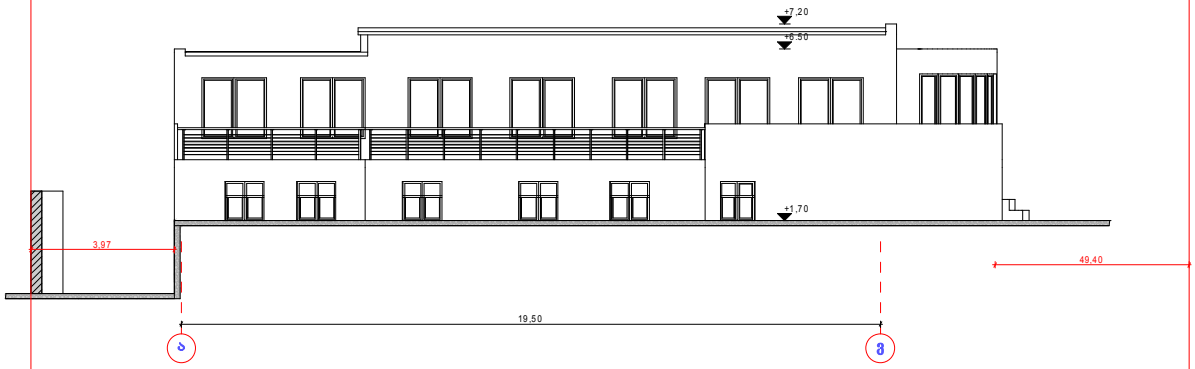

შ.პ.ს "კახა-პროექტი"		თანამდებობა	ხელმოწერა	გვარი	ფურცელი
		დირექტორი		გ.გოგრიჭიანი	№
		არ.მთ.არქ.		გ.გოგრიჭიანი	ფურცელი
		მთ. ავტორი		გ.გოგრიჭიანი	№
სამედიცინო სამკურნალო ცენტრი "ურანტი"	დაკვეთა №				მაშტაბი
	სტადია	შეასრულა		ნ. გაბუნია	1:150
ფასადები ა-ვ და ვ-ა	პ.პ				