საპროექტო გენ-გეგმა მ. 1:500

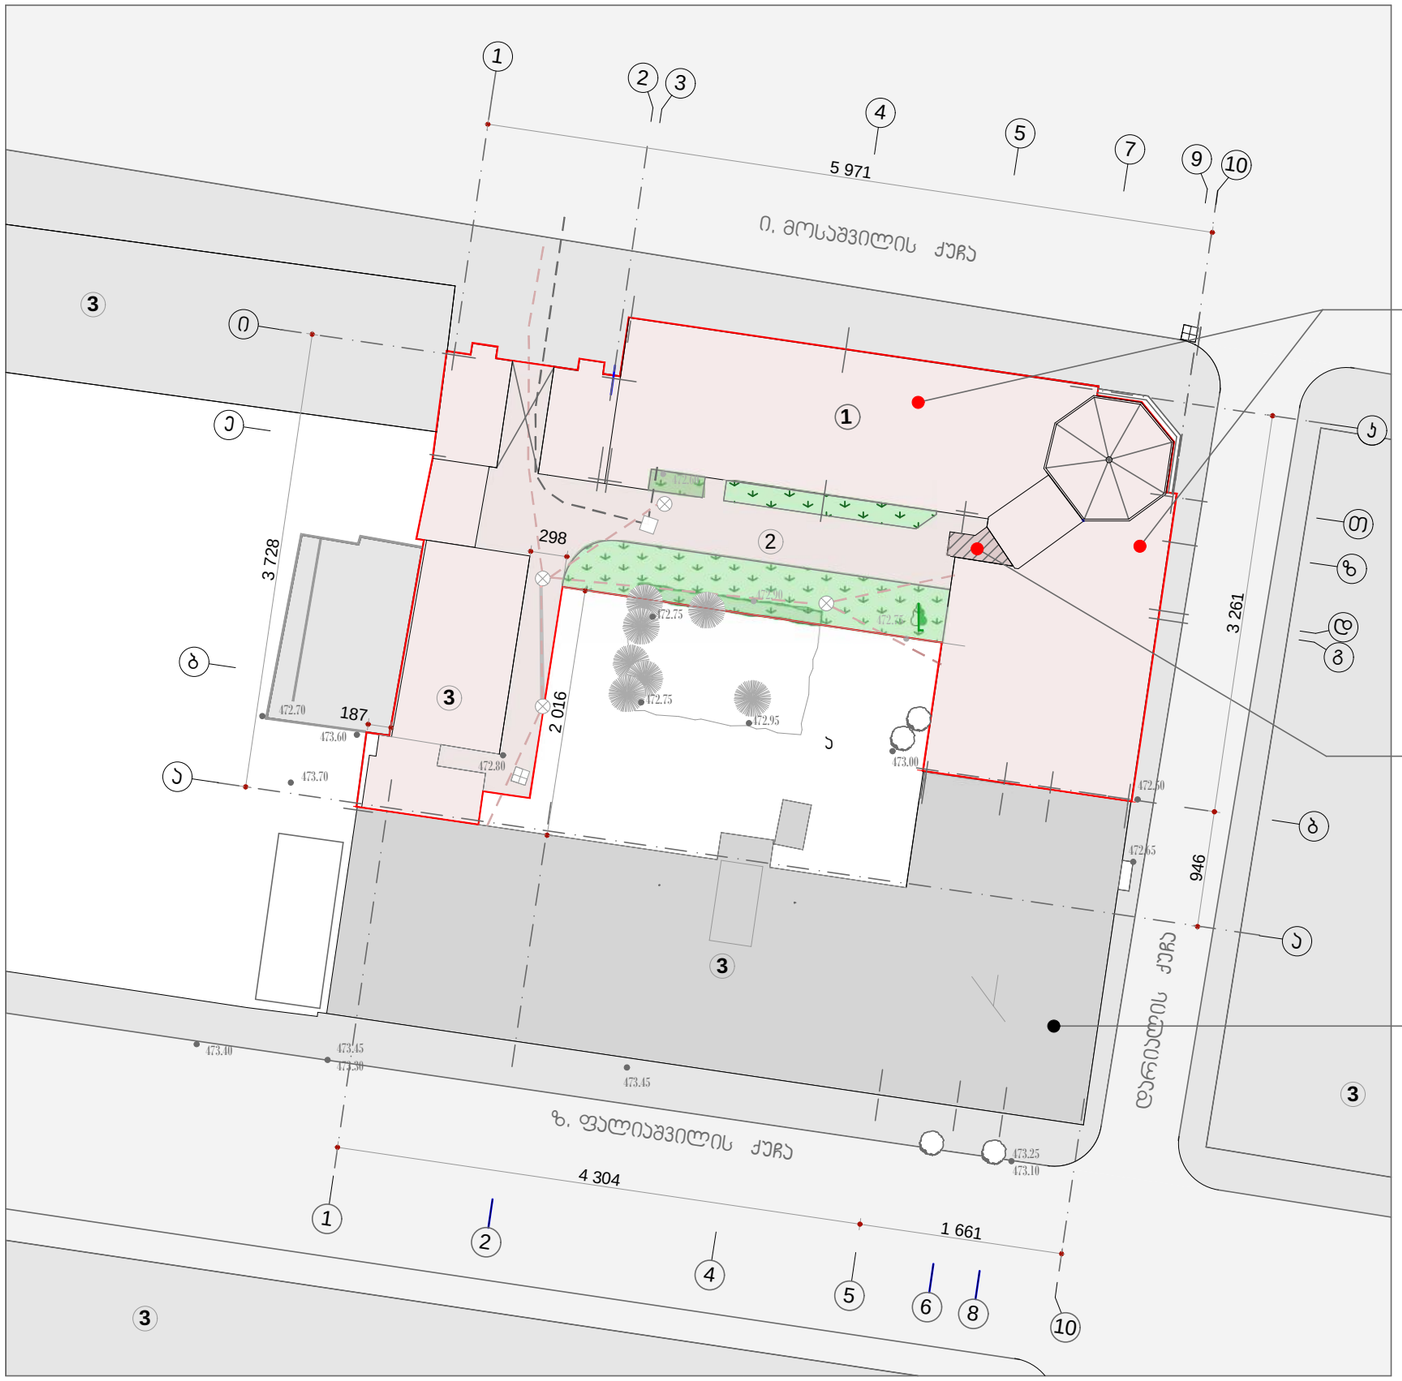

ექსპლიკაცია:

1 - სარეკონსტრუქციო 5 სართულიანი შენობა
2 - ეზო
3 - არსებული შენობები

ფორმატი	დაკვეთა	პროექტი	ფაილი
A - 3	№ 1-15	№ 01	PDF

პირობითი აღნიშვნები:

- საკადასტრო საზღვარი
- საკანალიზაციო
- გამწვანება
- არსებული ნარგავები

შენიშვნა:
1 - ყველა ზომა მოცემულია სმ-ში;
ნიშნულები მეტრებში.

სიტუაციური სქემა



ტერიტორიის ფართი		1 700.0 მ²	
მოშენება. კოეფ.	კ1-	1 254.0 მ²	= 0.7
ინტენსივ. კოეფ.	კ2 -	6 113.8 მ²	= 3.6
გამწვან. კოეფ.	კ3 -	165.0 მ²	= 0.1

დამკვეთი: შპს. "ალიანს ჯგუფი"

პროექტი: საოფისე შენობის სხვენის რეკონსტრუქცია, ლიფტის მიშენება

მისამართი: ზ. ფალიაშვილის ქუჩა №83

თანამდებობა	ხელმოწერა	სახ. გვარი
მთ.არქიტექტ		ო. რუხაძე
მთ.კონსტრ		თ. მშვილიძე
შესრულა		ო. ხოფერია
შეამოწმა		ო. რუხაძე

ი.ს. "ონისე რუხაძე" საიდენტიფ. № 01024002666
Architect O. Rukhadze
onise@rukhadze.com www.rukhadze.com

არქიტექტურული ნაწილი

საპროექტო გენ-გეგმა

მასშტაბი	მ. 1:500	თარიღი	30-05-2014

№	პორექტირებული	თარიღი
1.	გამიჯნული გენ-გეგმა	24-09-2015
2.		
3.		
4.		
5.		

სტადია	ფურცლის №	რაოდენობა
მპ.	ა - 1	