საქართველოს შინაგან საქმეთა სამინისტრო
საპატრულო პოლიციის დეპარტამენტი

MINISTRY OF INTERNAL AFFAIRS OF GEORGIA
PATROL POLICE DEPARTMENT

№ 2018-156619 „22“ 01 2016 წ.

შ.პ.ს. „თბილისი ჰაუსი“-ს წარმომადგენელს
ბატონ **თამაზ ჯანუაშვილს**
თქვენს მ/წლის 21 იანვრის განცხადებაზე

ასლი: საპატრულო პოლიციის დეპარტამენტის ქ. თბილისის
მთავარი სამმართველოს უფროსის მოადგილეს
ბატონ **ლაშა ჯოხაძეს**

გაცნობებთ, რომ საპატრულო პოლიციის დეპარტამენტში განხილულ იქნა თქვენი განცხადება ქ. თბილისში, ცინცაძის ქ. N20–ში სამშენებლო სამუშაოების წარმოების თაობაზე და ამასთან დაკავშირებით ითხოვთ სამუშაოთა წარმოებისა და ა/ტრანსპორტის მოძრაობის ორგანიზაციის სქემების შეთანხმებას.

ვითვალისწინებთ რა ქალაქ თბილისის მუნიციპალიტეტის სსიპ „ქონების მართვის სააგენტოს“ მ/წლის 20 იანვრის N1369400 გადაწყვეტილებას და მერიის ტრანსპორტის საქალაქო სამსახურის თანხმობას, საპატრულო პოლიციის დეპარტამენტი ითანხმებს სამუშაოთა წარმოებისა და ა/ტრანსპორტის მოძრაობის ორგანიზაციის თქვენს მიერ წამოდგენილ სქემებს.

მეორე ადრესატს: გთხოვთ უზრუნველყოთ კონტროლის დაწესება მოძრაობის რეგულირების ტექნიკური საშუალებების განთავსების მდგომარეობაზე თანდართული სქემის შესაბამისად. შეუსრულებლობის შემთხვევაში არ დაუშვათ სამუშაოების წარმოება და გაატარეთ ზომები ა.ს.კ 134–ე მუხლით გათვალისწინებული მოთხოვნების შესაბამისად.

დანართი: “4“ ფურცლად

პატივისცემით,
დეპარტამენტის საორგანიზაციო
სამმართველოს უფროსი ალექსანდრე ცინცაძე

ქ. თბილისი, ნოე რამიშვილის ქ. №38
№38 Noe Ramishvili St., Tbilisi
ტელ./Tel.: (+995 32) 241 85 02
ფაქს/Fax: (+995 32) 2 41 85 02
E-mail: ushba@mia.gov.ge

"შ ე თ ა ნ ხ მ ე ბ უ ლ ი ა"


ქ. თბილისის მუნიციპალიტეტის მერიის
ტრანსპორტის სამსახურის
უშიშროების მოადგილე

მ. პამპურიძე

"შ ე თ ა ნ ხ მ ე ბ უ ლ ი ა"

ქ. თბილისის საპატრულო პოლიციის
მთავარი სამმართველოს უშიშროების
მოადგილე

ზ. ჯოხაძე

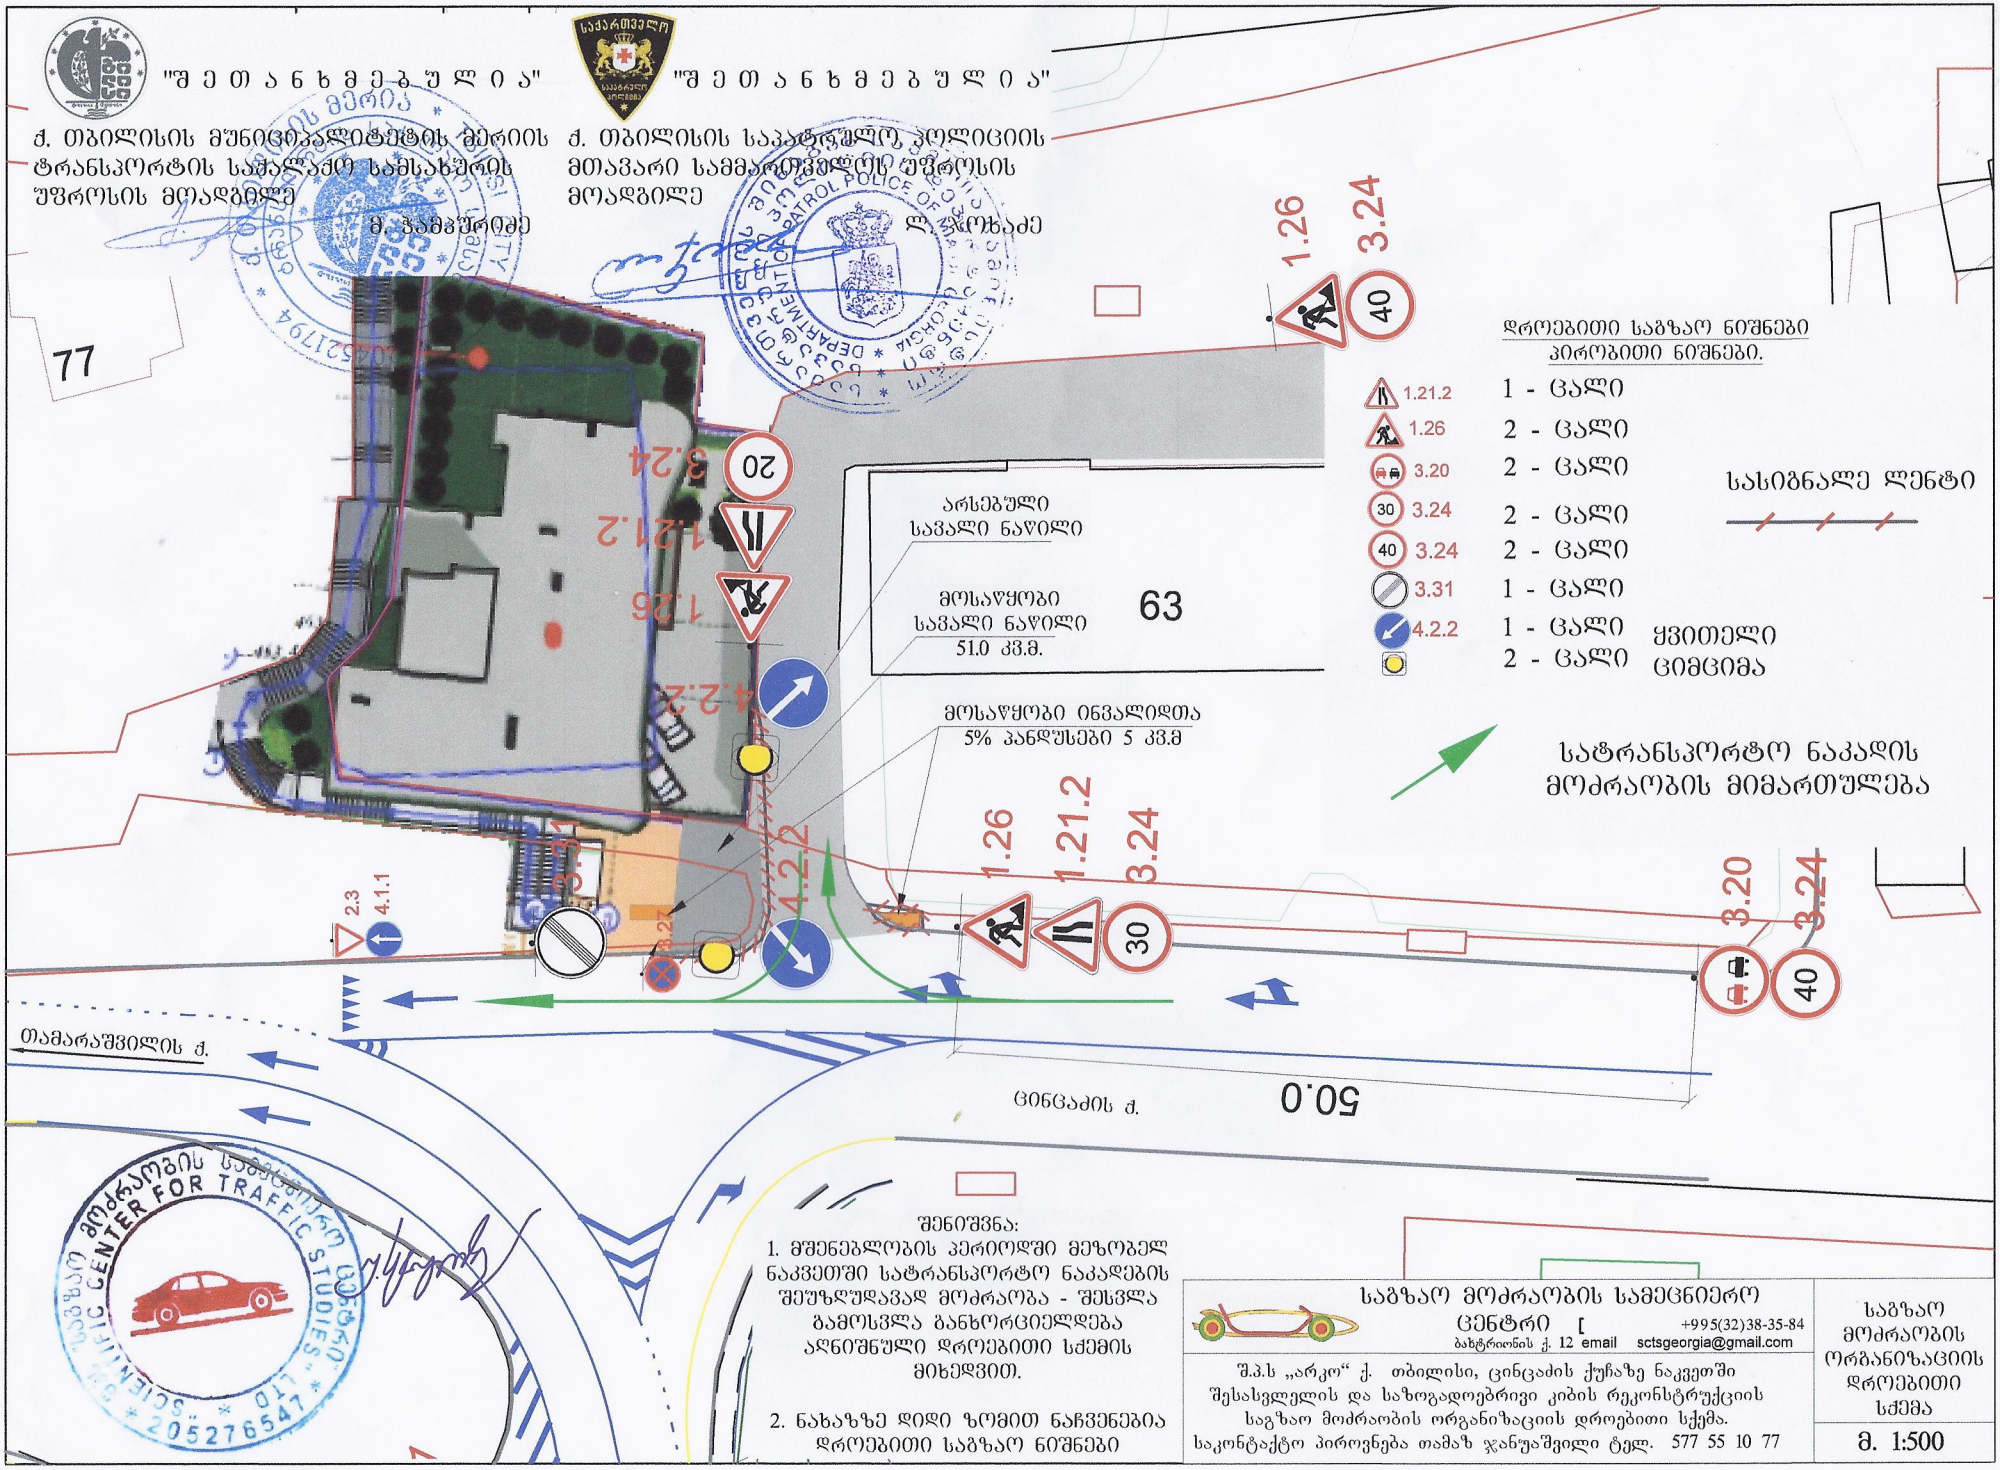

შენიშვნა:

1. მშენებლობის პერიოდში მეზობელ ნაკვეთში სატრანსპორტო ნაკადების შეუზღუდავად მოძრაობა - შესვლა გამოსვლა განხორციელდება აღნიშნული დროებითი სქემის მიხედვით.


2. ნახაზზე დიდი ზომით ნაჩვენებია დროებითი საგზაო ნიშნები

საგზაო მოძრაობის სამეცნიერო ცენტრი
ბახტრიონის ქ. 12 email sctsgeorgia@gmail.com +995(32)38-35-84

შ.პ.ს „არკო“ ქ. თბილისი, ცინცაძის ქუჩაზე ნაკვეთში შესასვლელის და საზოგადოებრივი კიბის რეკონსტრუქციის საგზაო მოძრაობის ორგანიზაციის დროებითი სქემა.
საკონტაქტო პირონება თამაზ ჯანუაშვილი ტელ. 577 55 10 77

საგზაო მოძრაობის ორგანიზაციის დროებითი სქემა

მ. 1:500

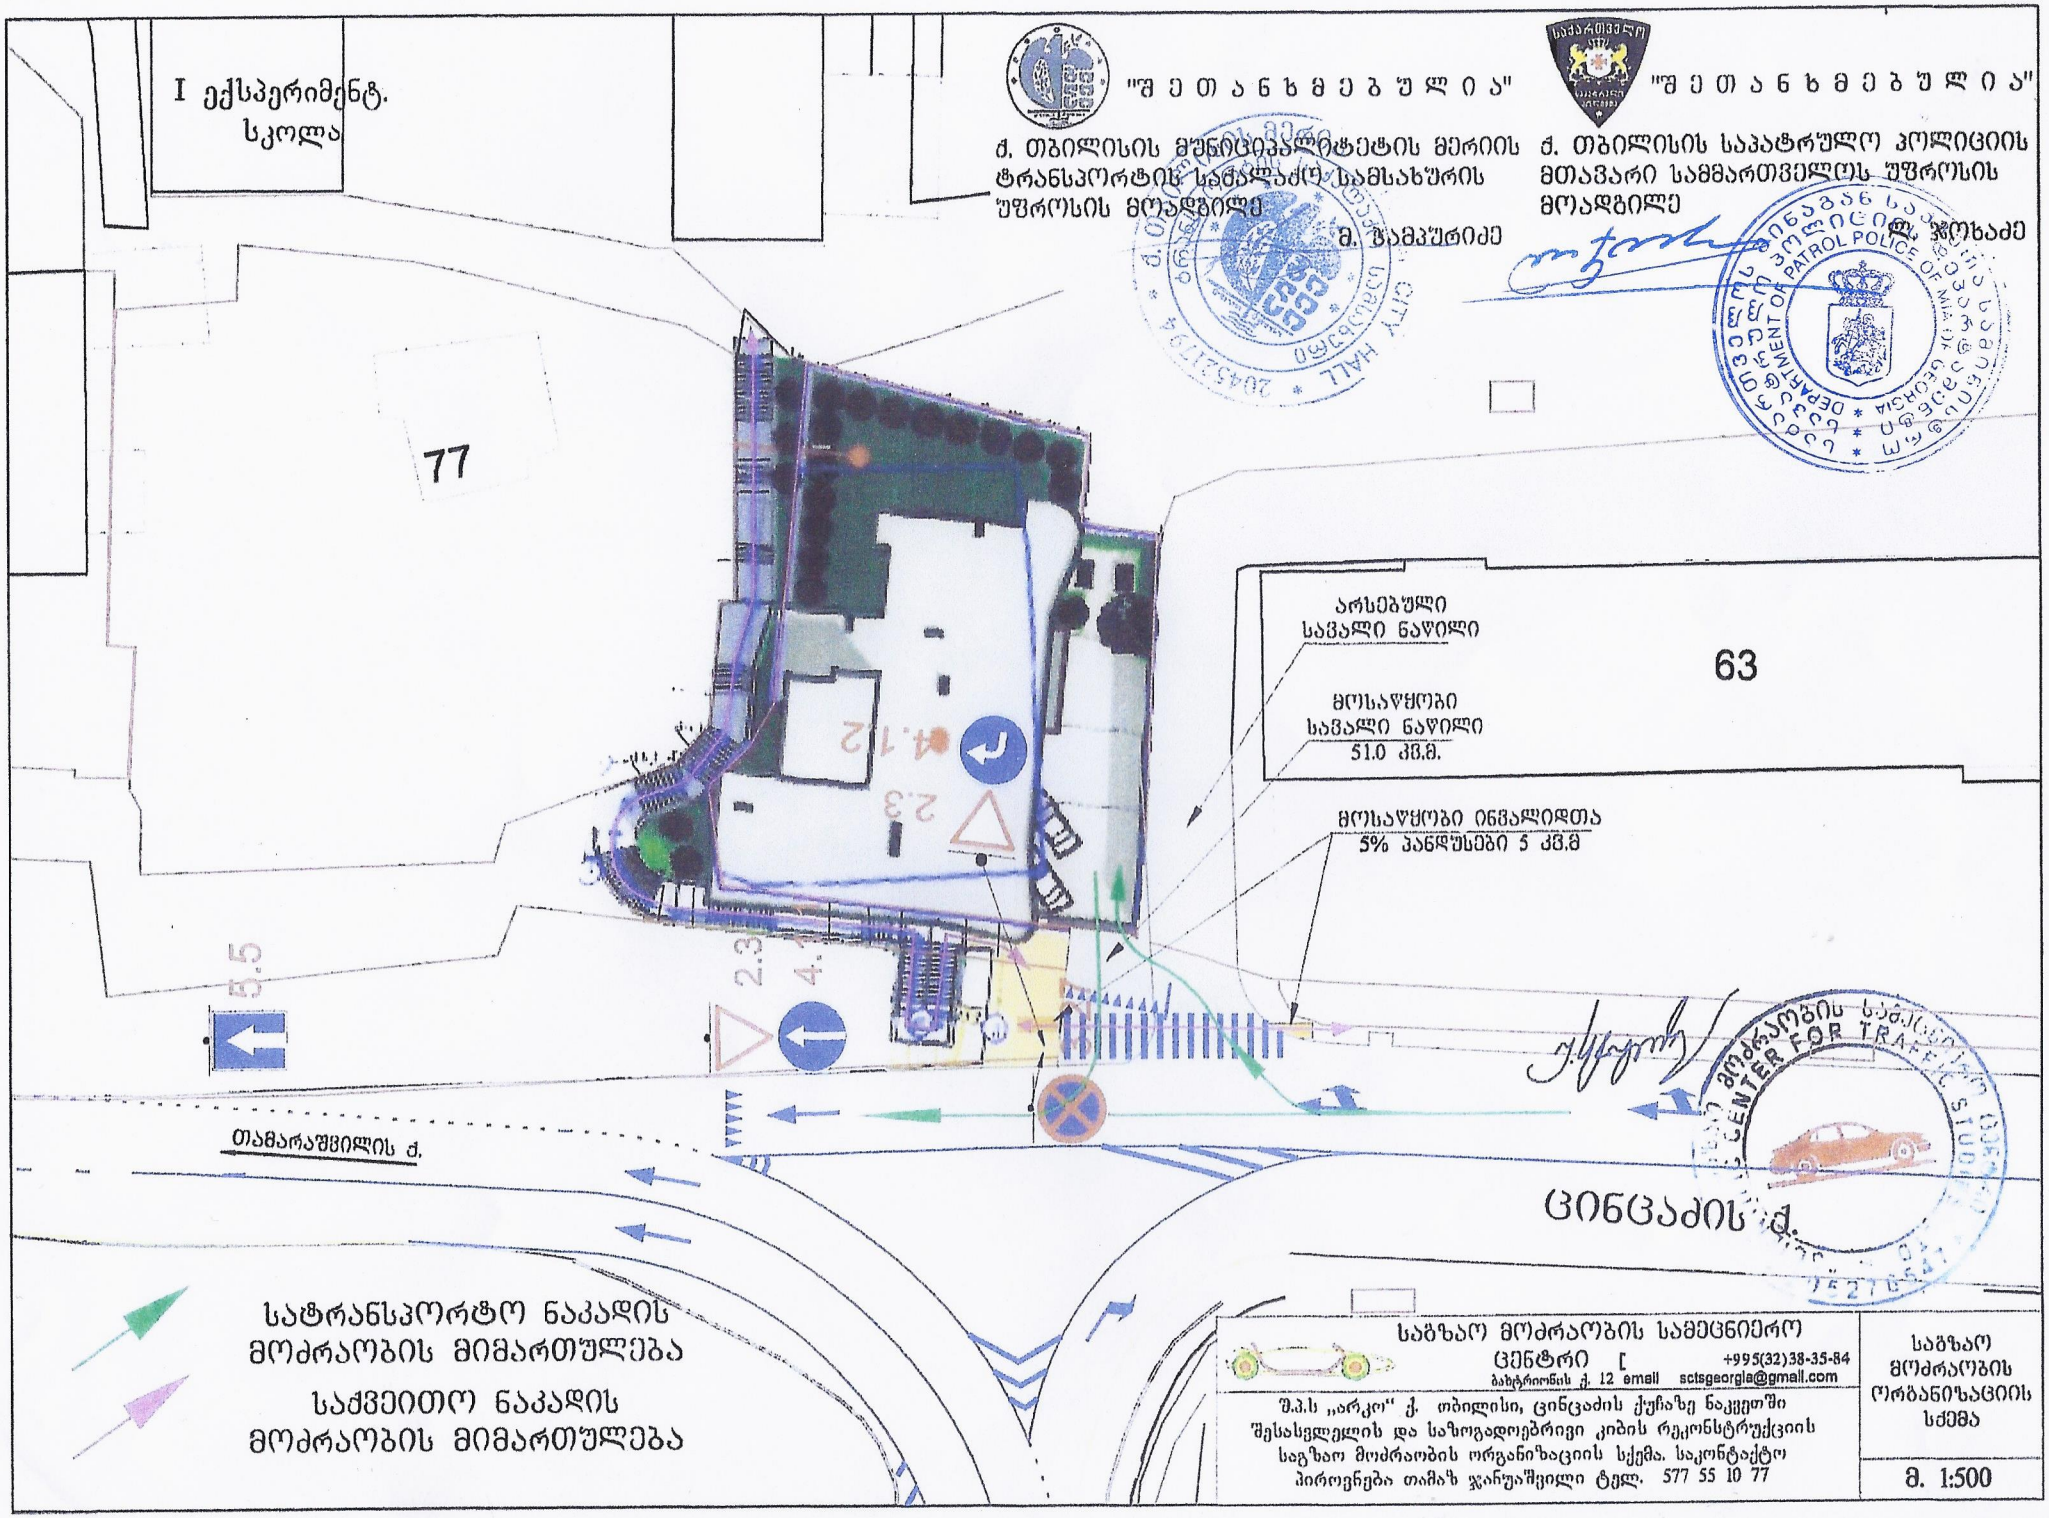
I ექსპერიმენტ.
სკოლა
77
63
"შეთანხმებულია"
ქ. თბილისის მუნიციპალიტეტის მერიის
ტრანსპორტის სამმართველოს სამსახურის
უფროსის მოადგილე
მ. ჯამპურიძე
"შეთანხმებულია"
ქ. თბილისის საპატრულო პოლიციის
მთავარი სამმართველოს უფროსის
მოადგილე
ლ. ჯოხაძე
არსებული
საცალფეხო ნაწილი
მოსაწყობი
საცალფეხო ნაწილი
51.0 კვ.მ.
მოსაწყობი ინვალიდთა
5% პანდუსები 5 კვ.მ
თამარაშვილის ქ.
ცინცაძის ქ.
სატრანსპორტო ნაკადის
მოძრაობის მიმართულება
საქვეითო ნაკადის
მოძრაობის მიმართულება
საგზაო მოძრაობის სამეცნიერო
ცენტრი
ბახტრიონის ქ. 12 email
+995(32)38-35-84
sctsgeorgia@gmail.com
შ.პ.ს „არკო" ქ. თბილისი, ცინცაძის ქუჩაზე ნაკეთში
შესასვლელის და საზოგადოებრივი კიბის რეკონსტრუქციის
საგზაო მოძრაობის ორგანიზაციის სქემა. საკონტაქტო
პიროვნება თამაზ ჯაიუაშვილი ტელ. 577 55 10 77
საგზაო
მოძრაობის
ორგანიზაციის
სქემა
მ. 1:500