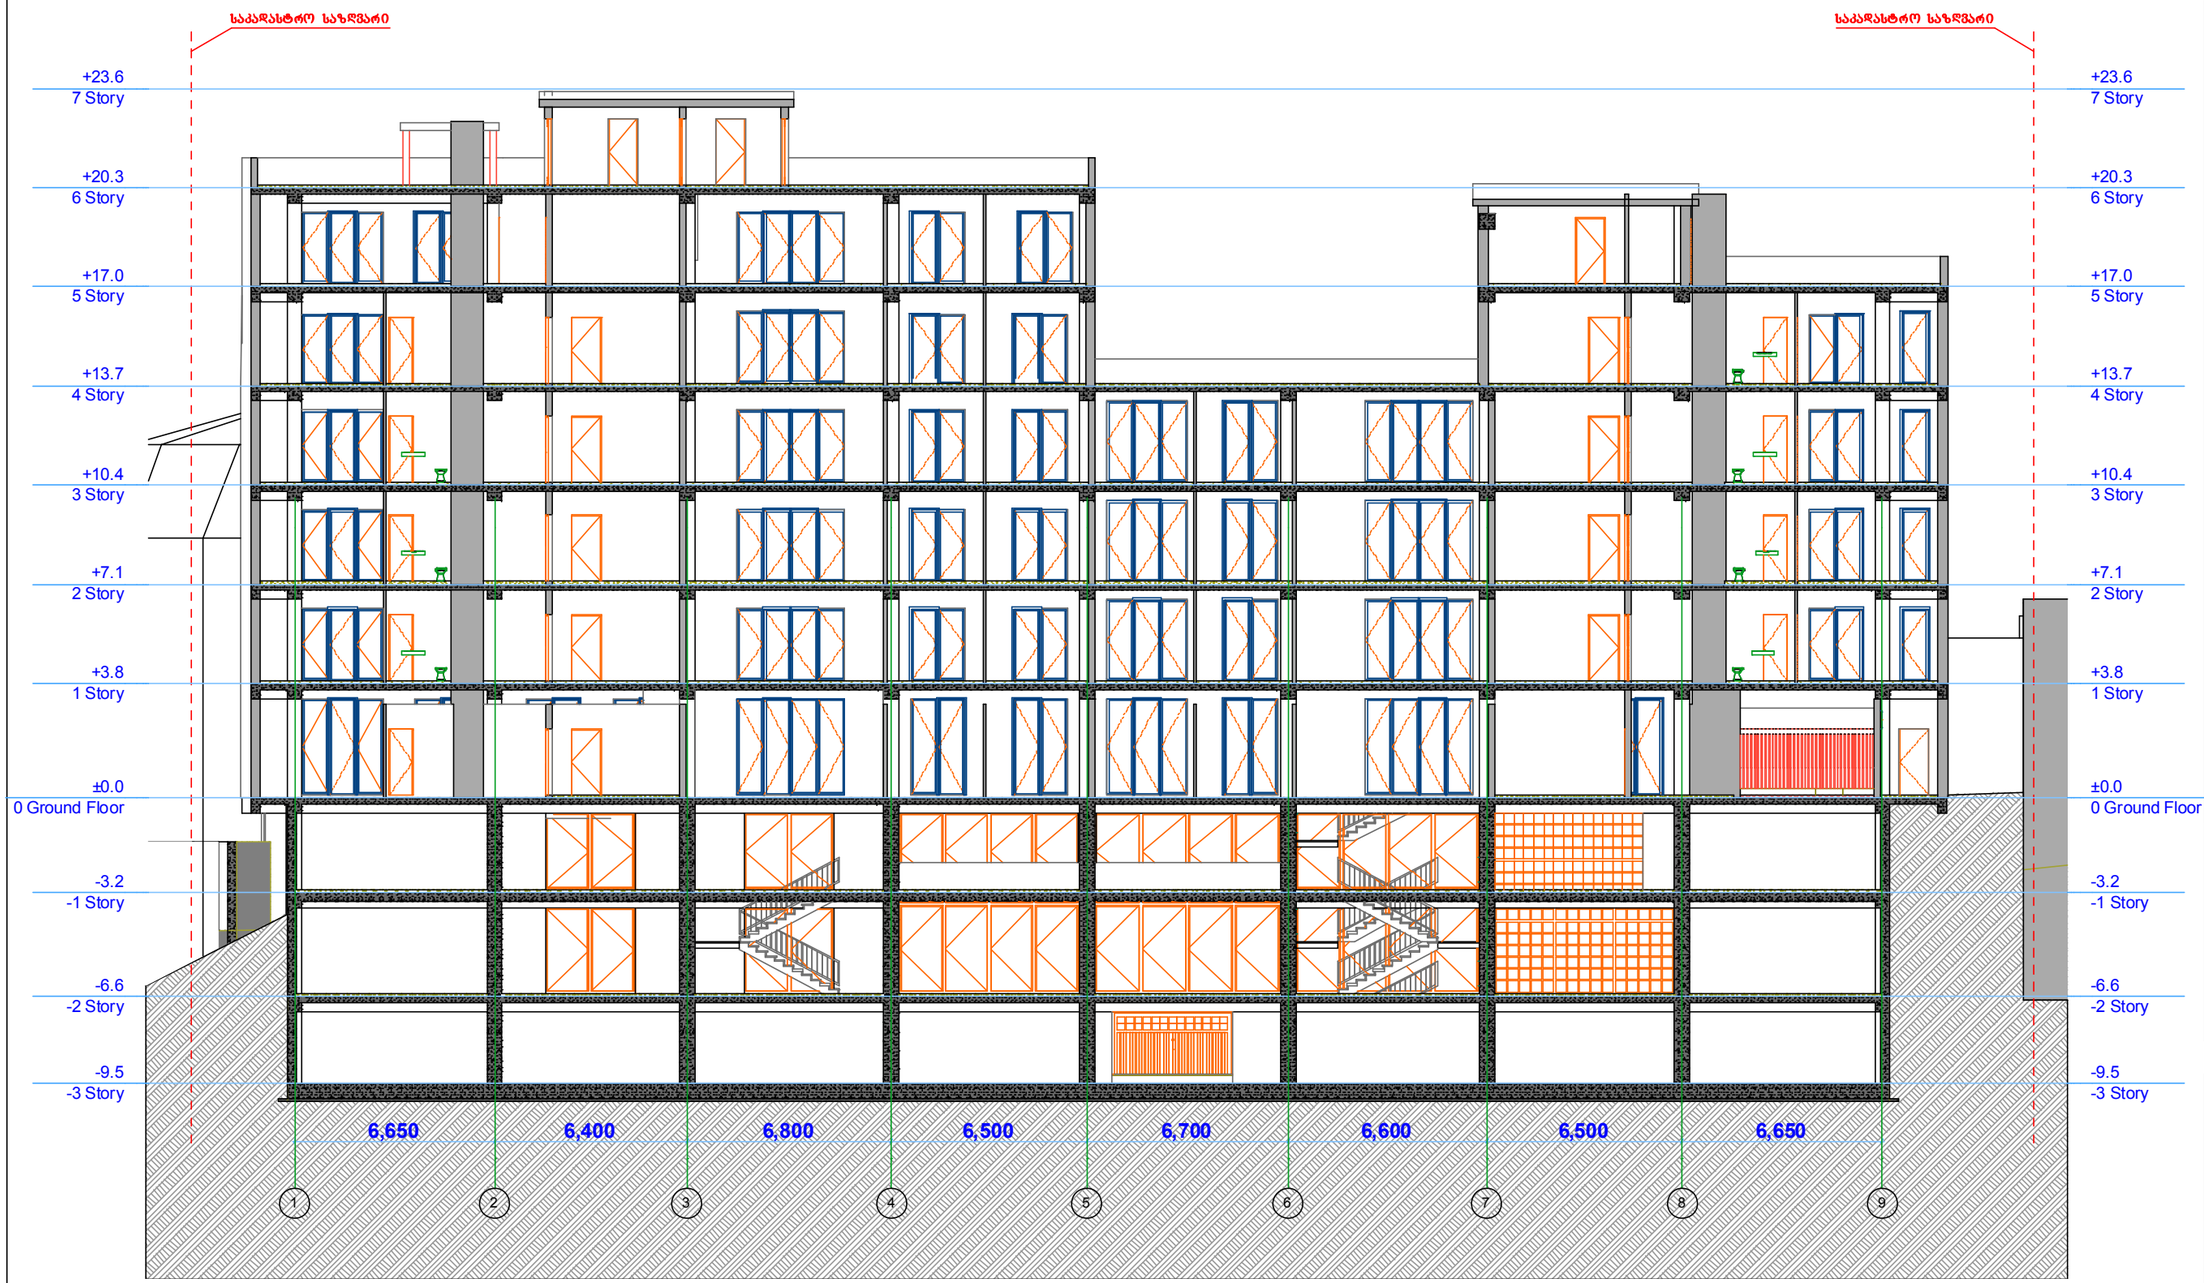

ფორმატი	ფაკვეთა №	ფაილის სახელი
A-1		
მასშტაბი	1:100	
თარიღი	2014	
სტადია	ფერცელი	ფერცლები
პრ.		

პირობითი ალნიშვნები

საკადასტრო საზღვარი

ჭრილი 1-1

შენიშვნები:

სართულის ნიშნელად ალებული არის პონსტრაქციული ფილა მოჰირავთების მარეშე (მოჰირავთება 10სმ)

პროექტის სახელწოდება

მრავალბინიანი საცხოვრებელი სახლი ქ.თბილისში ნინო ჩხეიძის ქ. № 43-ში

	მვარი	სალმოდრა
ფირეკტორი	ეკაკანიძ	
არქიტექტორი	იჩსიკვიფილი	

მისამართი

საკართველო ქ. თბილისი, ვაკე-საბურთალოს რ-ნი, ჭ. ბარბავას ქ., № 16, ბ. 22

შპს "ინოვაციური სამშენებლო-საინჟინრო კომპანია"

ტელ:(995-32)221 3185

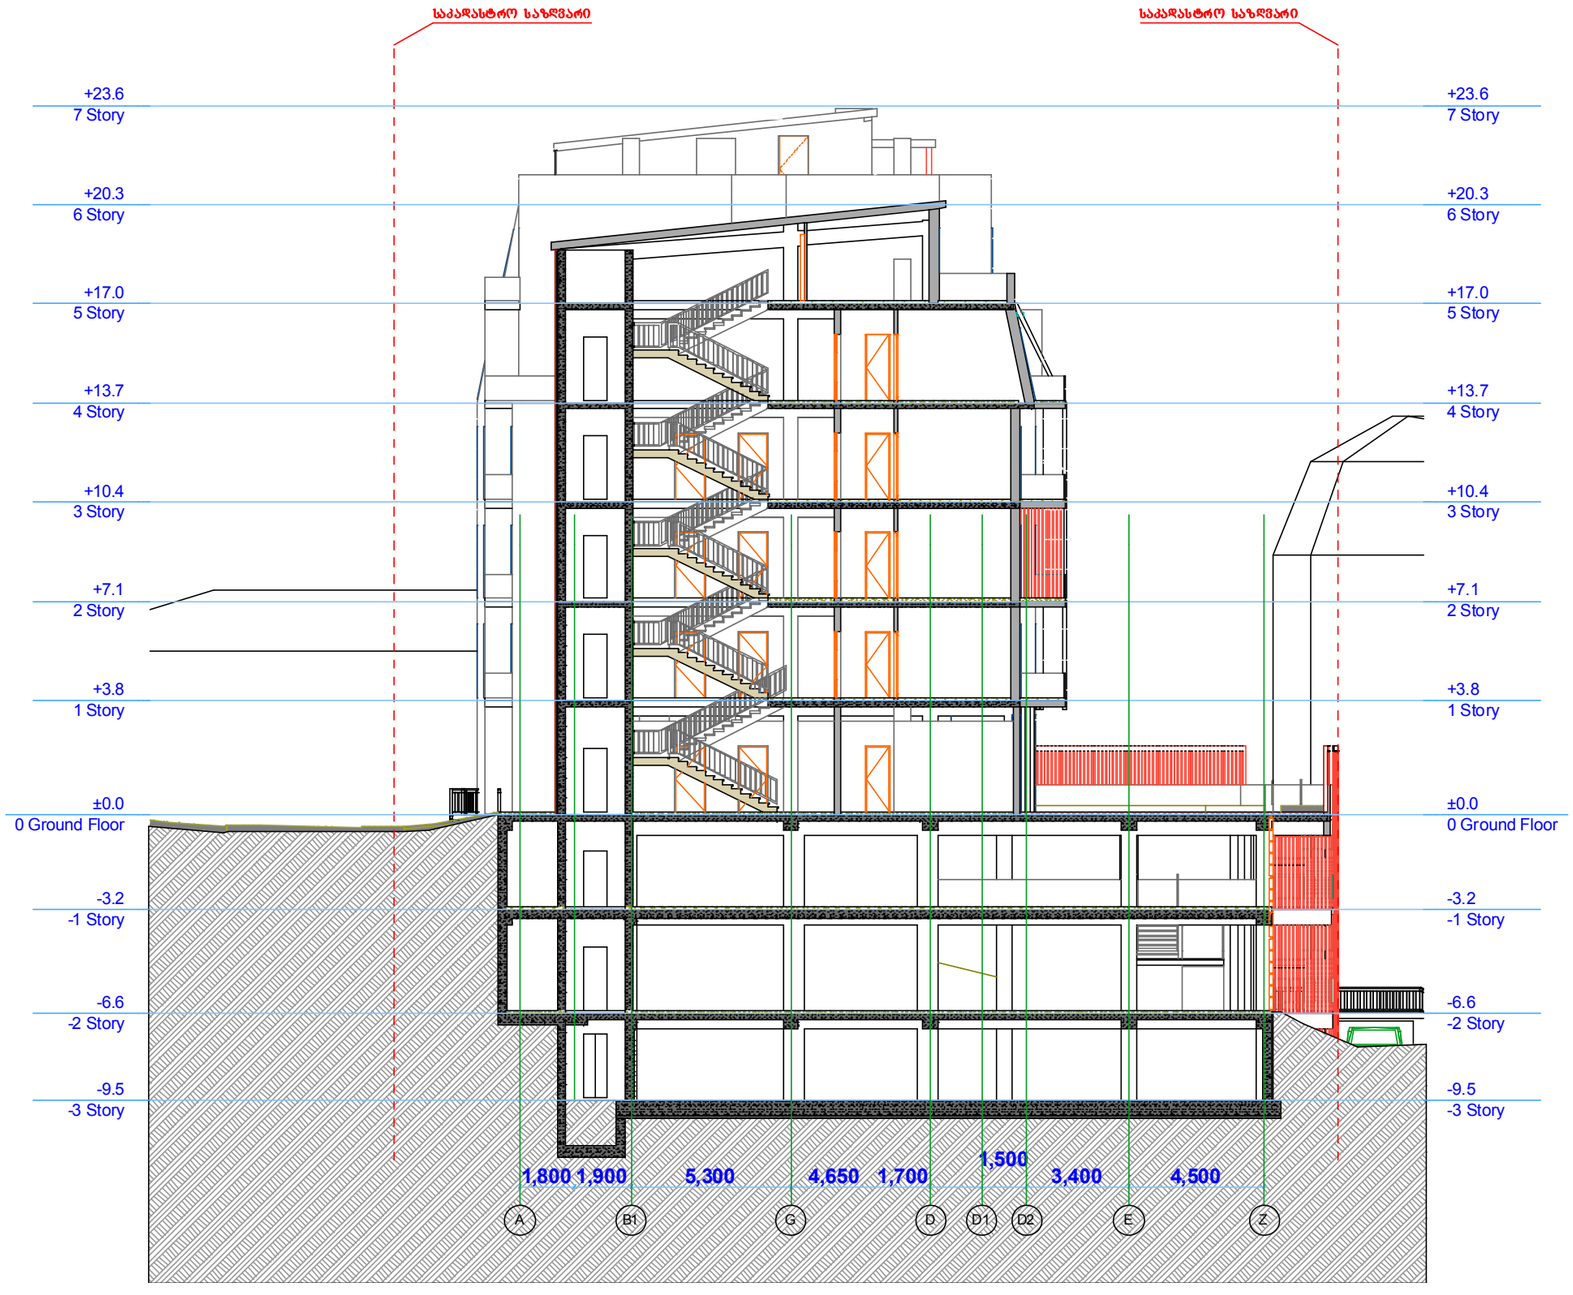

ფორმატი	ფაკვეთა №	ფაილის სახელი
A-1		
მასშტები	1:100	
თარიღი	2014	
სტადია	ფურცელი	ფურცლები
პრ.		

პირობითი აღნიშვნები

საკადასტრო საზღვარი

ჭრილი 2-2

შენიშვნები:

სარეფლის ნიშნელად აღებული ანის ეონსტრუქციული ფილა მოჰირავთების მარეშე (მოჰირავთება 10სმ)

პროექტის სახელწოდება

მრავალბინიანი საცხოვრებელი სახლი ქ.თბილისში ნინო ჩხეიძის ქ. № 43-ში

	მვარი	სელმოწერა
ფირმატორი	ეკაკანიძ	
არქიტექტორი	იჩსიკვიფილი	

მისამართი

საქართველო ქ. თბილისი, ვაკე-საბურთალოს რ-ნი, ჭ. ზარბავას ქ., № 16, ბ. 22

შპს "ინოვაციური საფუნებლო-საინჟინრო კომპანია"

ტელ:(995-32)221 3185