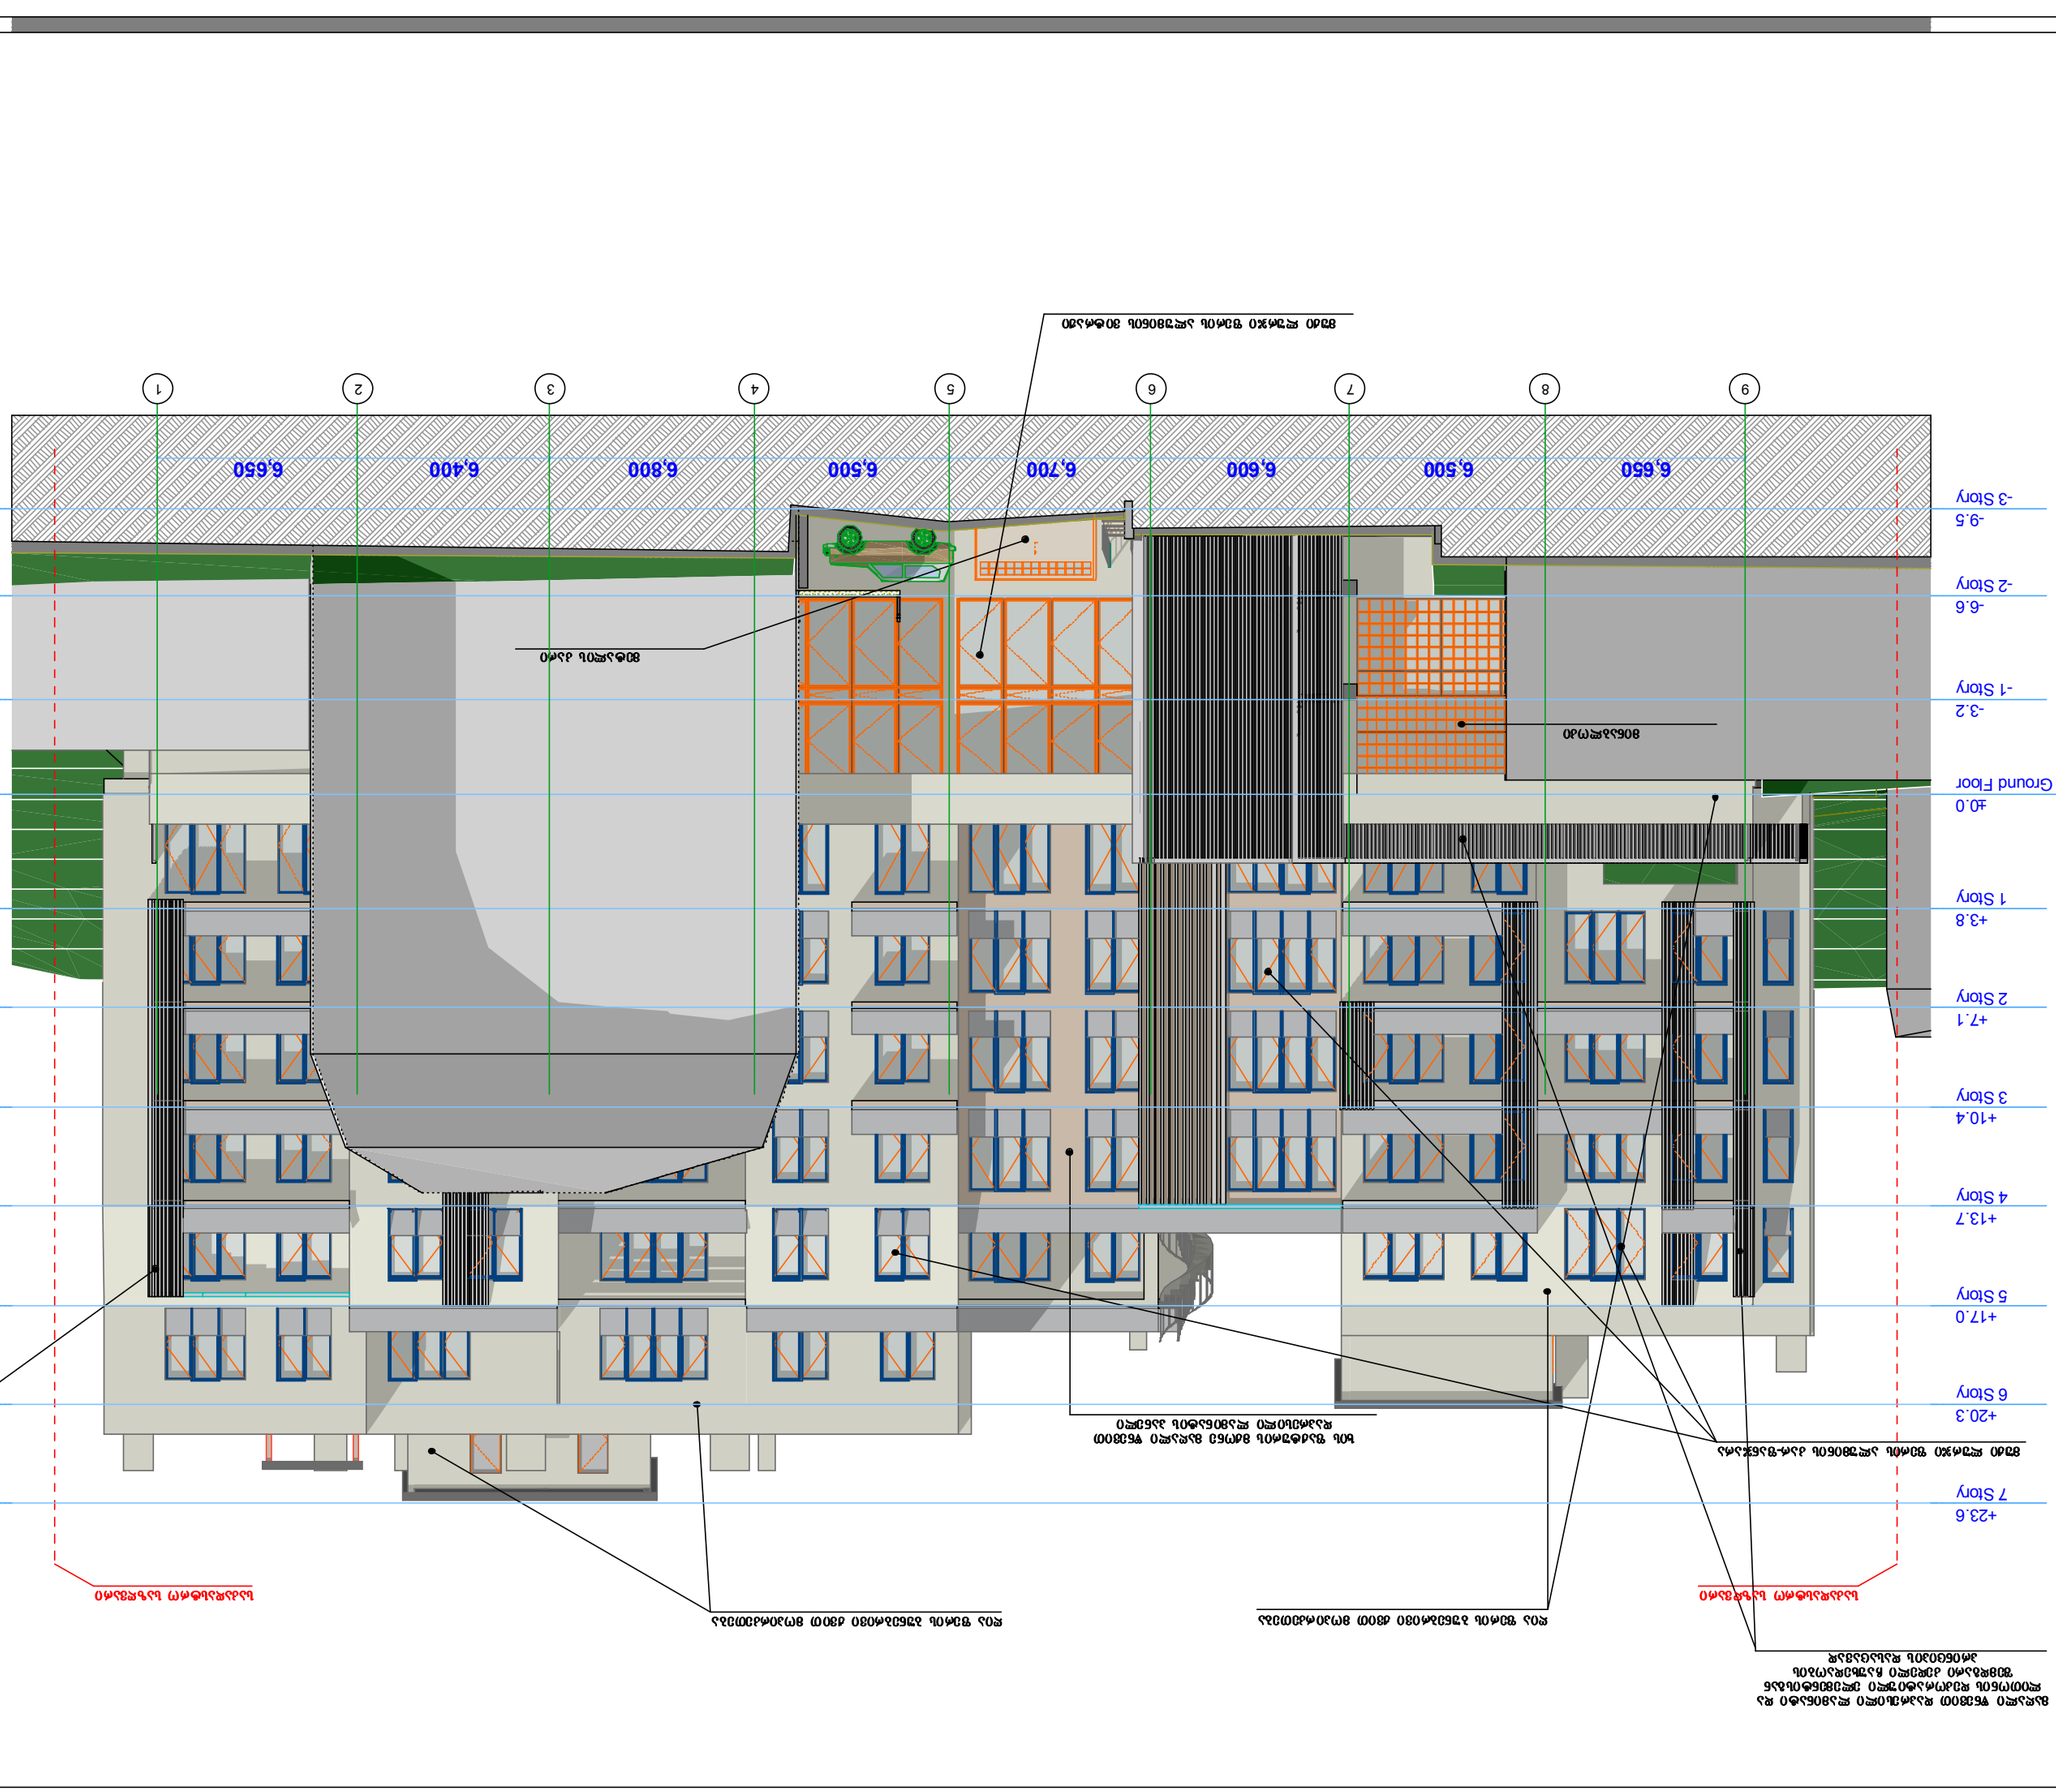

6,650 6,500 6,600 6,700 6,500 6,800 6,400 6,650

საკადასტრო საზღ ვარი საკადასტრო საზღვარი

A-1

ფაილის სახელი

შპს "ინოვაციური სამშენებლო-საინჟინრო
კომპანია"

მისამართი

დაკვეთა #

საქართველო ქ. თბილ ისი, ვაკე-საბუ რთალოს რ-ნი,
ჟ. შარტავას ქ., #16, ბ. 22

პირობითი აღნიშვნები

ტელ;(99 5-3 2)221 3185

შენიშვნები:

ფორმატი

საკადასტრო საზღვარი

გვარი

არქიტექ ტორი

დირექტორი

პროექტის სახელწოდება

ხელმოწერა
ე.ასპანიძე
ი.ჩხიკვიშვილი

სართულის ნიშნულად აღებული

არის კონსტრუქციული ფილა მოპირკეთების გარეშე
(მოპირკეთება 10სმ)

მრავალბინიანი საცხოვრებელი
სახლი

ქ.თბილისში ნინო ჩხეიძის ქ. # 43-ში

მასშტაბი

სტადია ფურცელი

თარიღი

1:1 00
2014
ფურც ლები

pr.

ფასადი 8-1
ღერძებში

ღია ფერის ბუნებრივი ქვით მოპირკეთება ღია ფერის ბუნებრივი ქვით მოპირკეთება

მუქი ლურჯი ფერის ალუმინის კარ-ფანჯარა

მაღალი წნევით დაპრესილი ლამინატი და
ლითონის დეკორატიული ელემენტისგან
შემდგარი კედელი ჩაუხედაობის
პრი ნციპის დასაცავად

მეტალის კარი

ხის ფაქტურის მქონე მაღალი წნევით
დაპრესილი ლამი ნატის პანელი

მინაბლოკი

მუქი ლურჯი ფერის ალუმინის ვიტრაჟი

მაღალი წნევით დაპრესილი ლამინატი და
ლითონის დეკორატიული ელემენტისგან
შემდგარი კედელი ჩაუხედაობის
პრინციპის დასაცავად

-9.5
-3 Story

-9.5
-3 Story

-6.6
-2 Story

-6.6
-2 Story

-3.2
-1 Story

-3.2
-1 Story

±0.0
0 Ground Floor

±0.0
0 Ground Floor

+3.8
1 Story

+3.8
1 Story

+7.1
2 Story

+7.1
2 Story

+10.4
3 Story

+10.4
3 Story

+13.7
4 Story

+13.7
4 Story

+17.0
5 Story

+17.0
5 Story

+20.3
6 Story

+20.3
6 Story

+23.6
7 Story

+23.6
7 Story

9 8 7 6 5 4 3 2 1

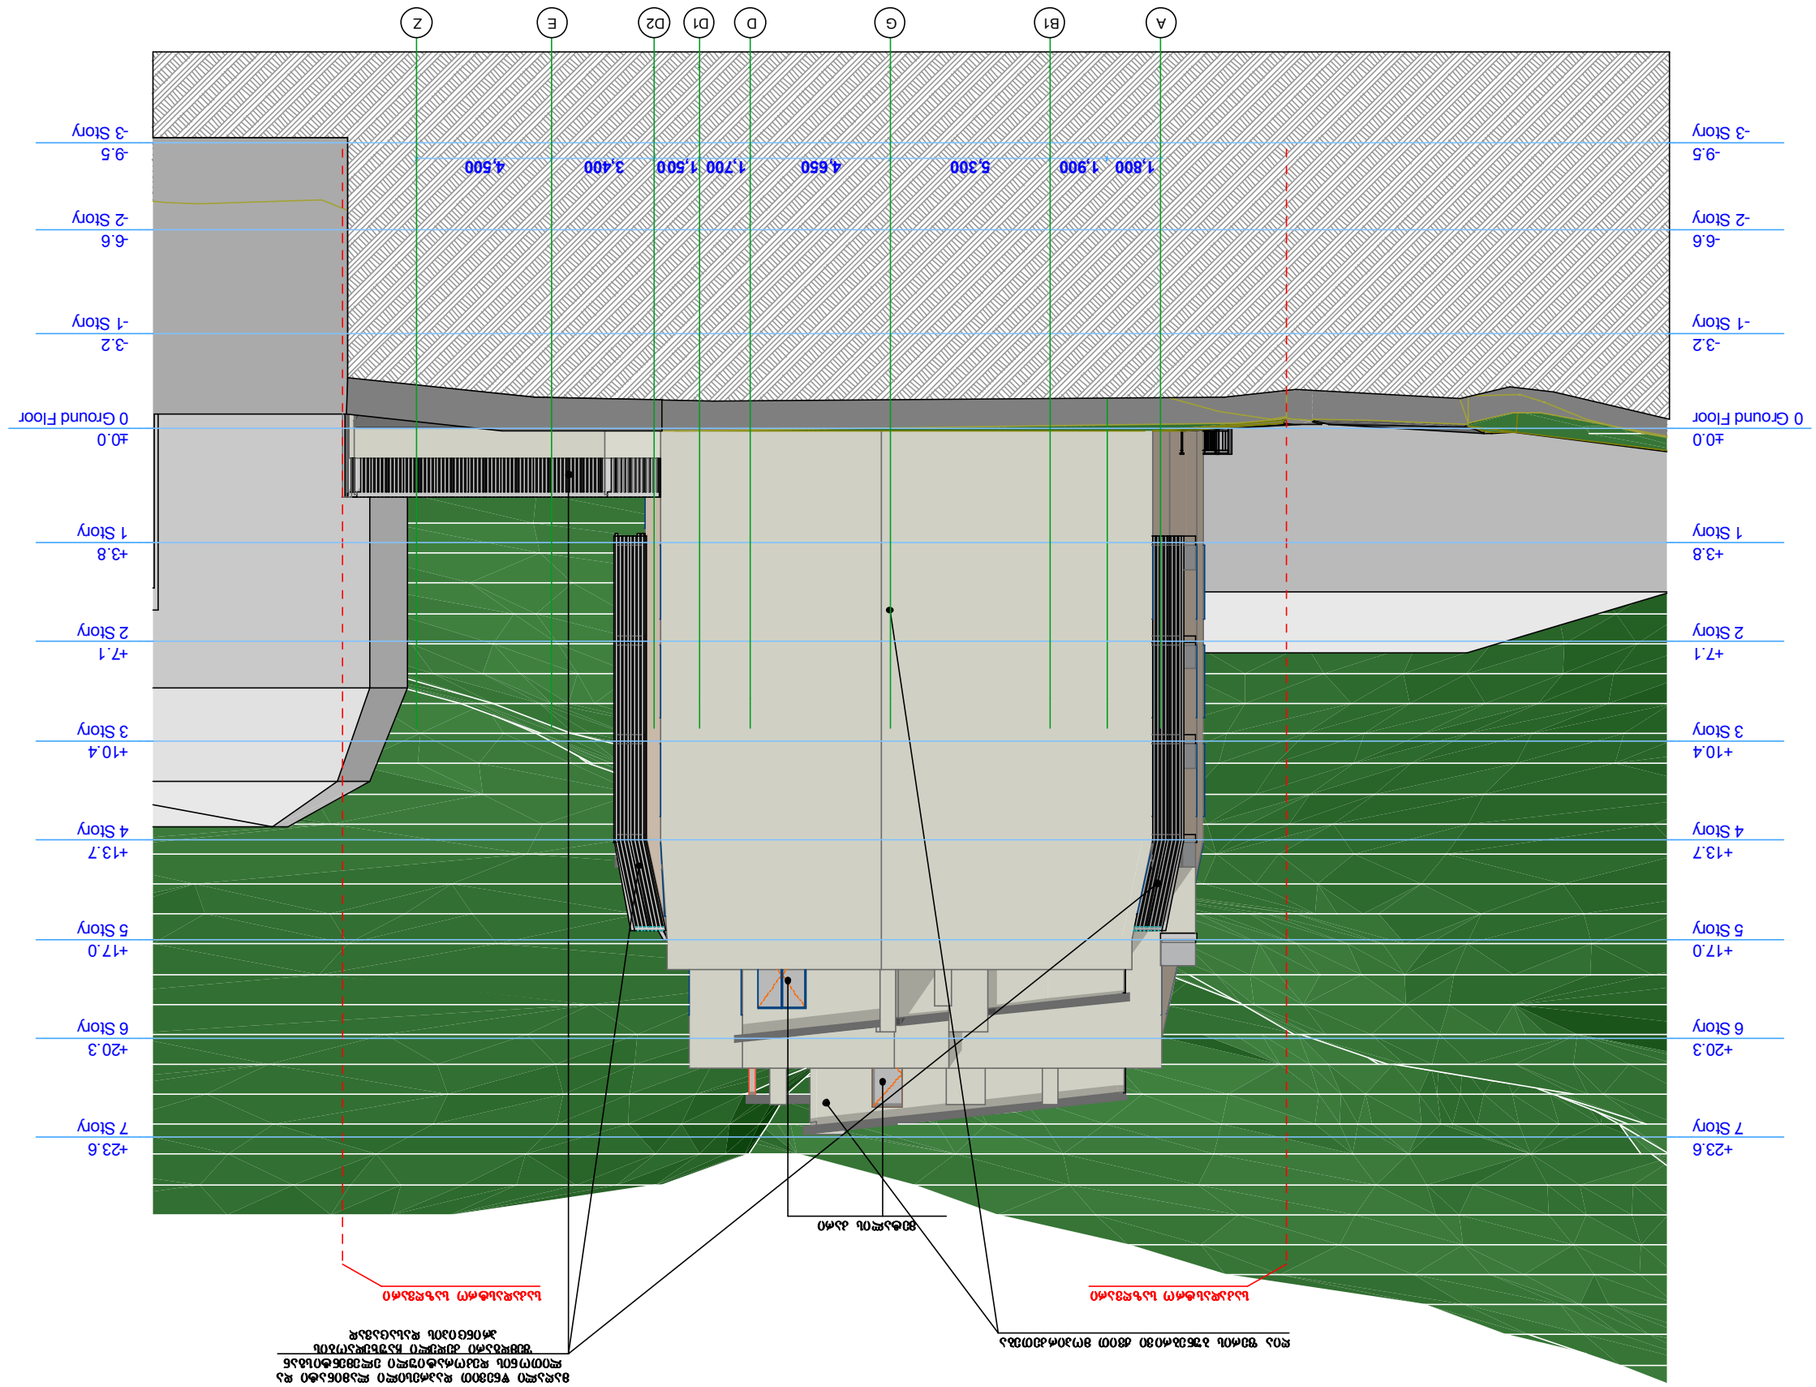

B

1,800 1,900 5,300 4,650 1,700 1,500 3,400 4,500

საკადასტრო საზღვარი საკადასტრო საზღვარი

A-1

ფაილის სახელი

შპს "ინოვაციური სამშენებლო-საინჟინრო
კომპანია"

მისამართი

დაკვეთა #

საქართველო ქ. თბილ ისი, ვაკე-საბუ რთალოს რ-ნი,
ჟ. შარტავას ქ., #16, ბ. 22

პირობითი აღნიშვნები

ტელ;(99 5-3 2)221 3185

შენიშვნები:

ფორმატი

საკადასტრო საზღვარი

გვარი

არქიტექ ტორი

დირექტორი

პროექტის სახელწოდება

ხელმოწერა
ე.ასპანიძე
ი.ჩხიკვიშვილი

სართულის ნიშნულად აღებული

არის კონსტრუქციული ფილა მოპირკეთების გარეშე
(მოპირკეთება 10სმ)

მრავალბინიანი საცხოვრებელი
სახლი

ქ.თბილისში ნინო ჩხეიძის ქ. # 43-ში

მასშტაბი

სტადია ფურცელი

თარიღი

1:1 00
2014
ფურც ლები

pr.

ფასადი A-ძ
ღერძებში

ღია ფერის ბუნებრი ვი ქვით მოპირკეთება

მაღალი წნევით დაპრესილი ლამინატი და
ლითო ნის დეკორატიული ელემენტისგან
შემდგარი კედელი ჩაუხედაობის
პრინც იპის დასაცავად

მეტალის კარი

-9.5
-3 Story

-9.5
-3 Story

-6.6
-2 Story

-6.6
-2 Story

-3.2
-1 Story

-3.2
-1 Story

±0.0
0 Ground Floor

±0.0
0 Ground Floor

+3.8
1 Story

+3.8
1 Story

+7.1
2 Story

+7.1
2 Story

+10.4
3 Story

+10.4
3 Story

+13.7
4 Story

+13.7
4 Story

+17.0
5 Story

+17.0
5 Story

+20.3
6 Story

+20.3
6 Story

+23.6
7 Story

+23.6
7 Story

A B1 G D D1 D2 E Z

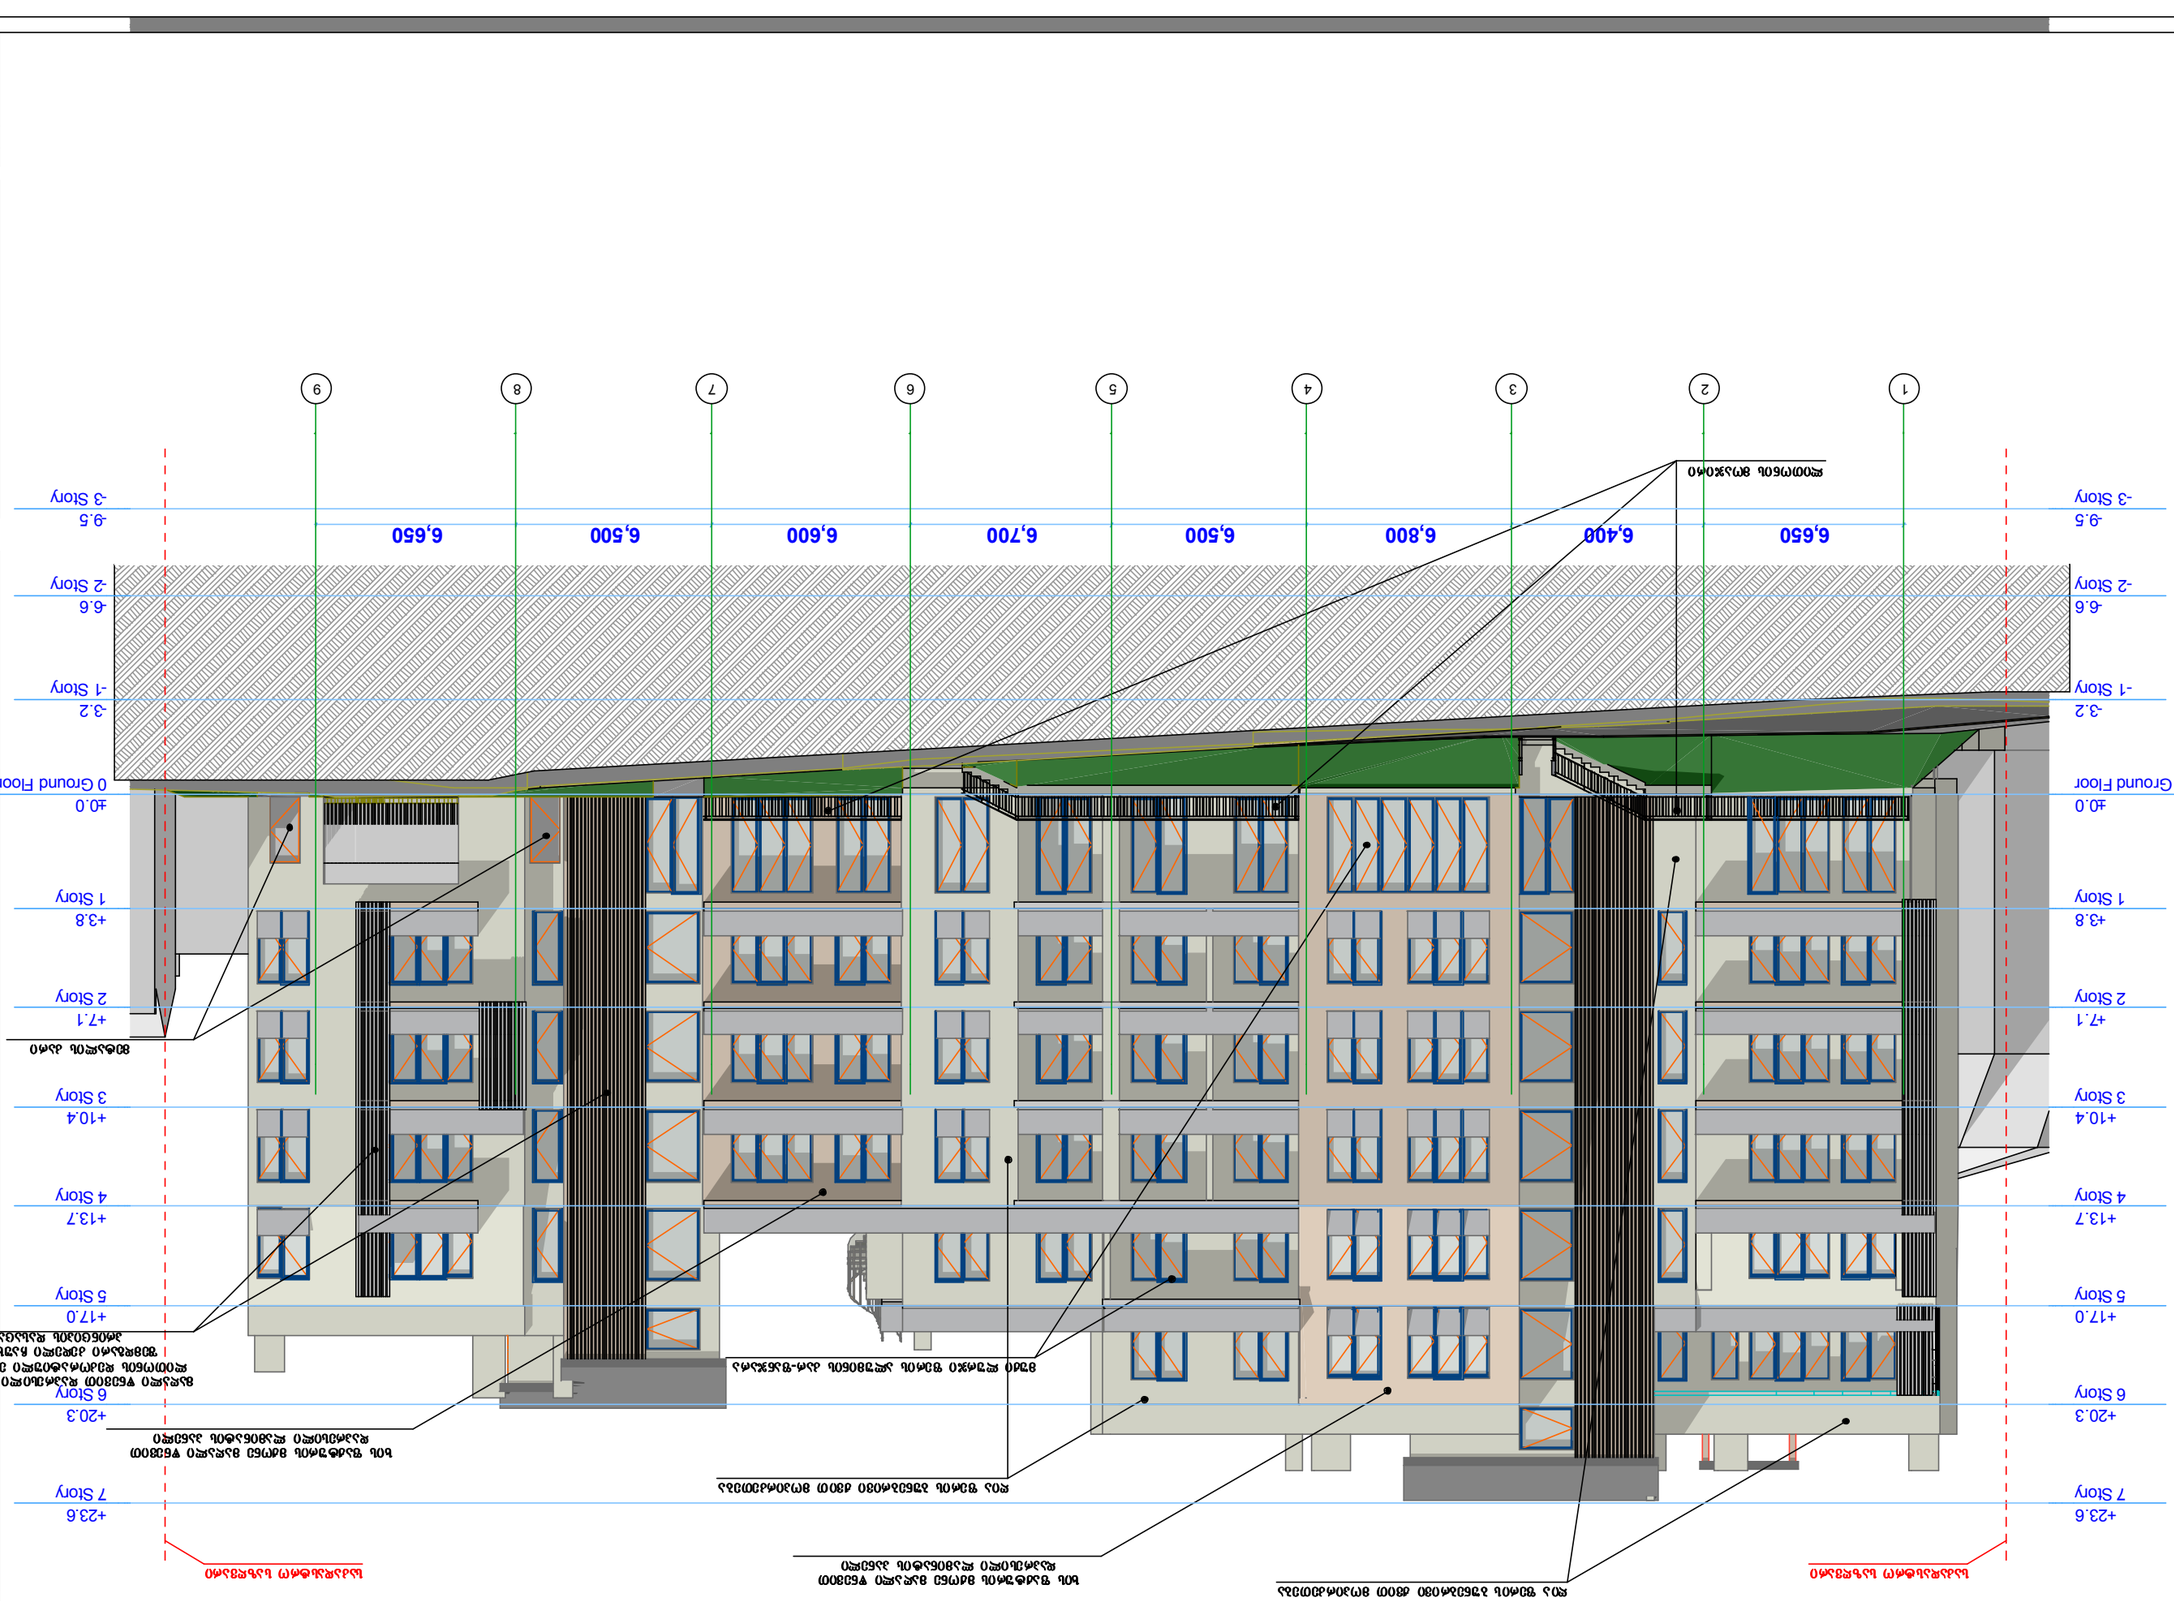

6,650 6,400 6,800 6,500 6,700 6,600 6,500 6,650

საკადასტრო საზღვარი საკადასტრო საზღვარი

A-1

ფაილის სახელი

შპს "ინოვაციური სამშენებლო-საინჟინრო
კომპანია"

მისამართი

დაკვეთა #

საქართველო ქ. თბილ ისი, ვაკე-საბუ რთალოს რ-ნი,
ჟ. შარტავას ქ., #16, ბ. 22

პირობითი აღნიშვნები

ტელ;(99 5-3 2)221 3185

შენიშვნები:

ფორმატი

საკადასტრო საზღვარი

გვარი

არქიტექ ტორი

დირექტორი

პროექტის სახელწოდება

ხელმოწერა
ე.ასპანიძე
ი.ჩხიკვიშვილი

სართულის ნიშნულად აღებული

არის კონსტრუქციული ფილა მოპირკეთების გარეშე
(მოპირკეთება 10სმ)

მრავალბინიანი საცხოვრებელი
სახლი

ქ.თბილისში ნინო ჩხეიძის ქ. # 43-ში

მასშტაბი

სტადია ფურცელი

თარიღი

1:1 00
2014
ფურც ლები

pr.

ფასადი 1-8
ღერძებში

ღია ფერის ბუნებრივი ქვით მოპირკეთება

ხის ფაქტურის მქონე მაღ ალი წნევით
დაპრესილი ლამინატის პანელი

ხის ფაქტურის მქონე მაღალი წნევით
დაპრესილი ლამინატის პანელი

ღი ა ფერის ბუნებრივი ქვით მოპირკეთება

მუქი ლურჯი ფერის ალუმინის კარ -ფანჯარა

მაღალი წნევით დაპრესილი ლამი ნატი და
ლითონის დეკორატიული ელემენტისგან
შემდგარი კედელი ჩაუხედაო ბის
პრინციპის დასაცავად

ლითონის მოაჯირი

მეტალის კარი

-9.5
-3 Story

-9.5
-3 Story

-6.6
-2 Story

-6.6
-2 Story

-3.2
-1 Story

-3.2
-1 Story

±0.0
0 Ground Floor

±0.0
0 Ground Floor

+3.8
1 Story

+3.8
1 Story

+7.1
2 Story

+7.1
2 Story

+10.4
3 Story

+10.4
3 Story

+13.7
4 Story

+13.7
4 Story

+17.0
5 Story

+17.0
5 Story

+20.3
6 Story

+20.3
6 Story

+23.6
7 Story

+23.6
7 Story

1 2 3 4 5 6 7 8 9

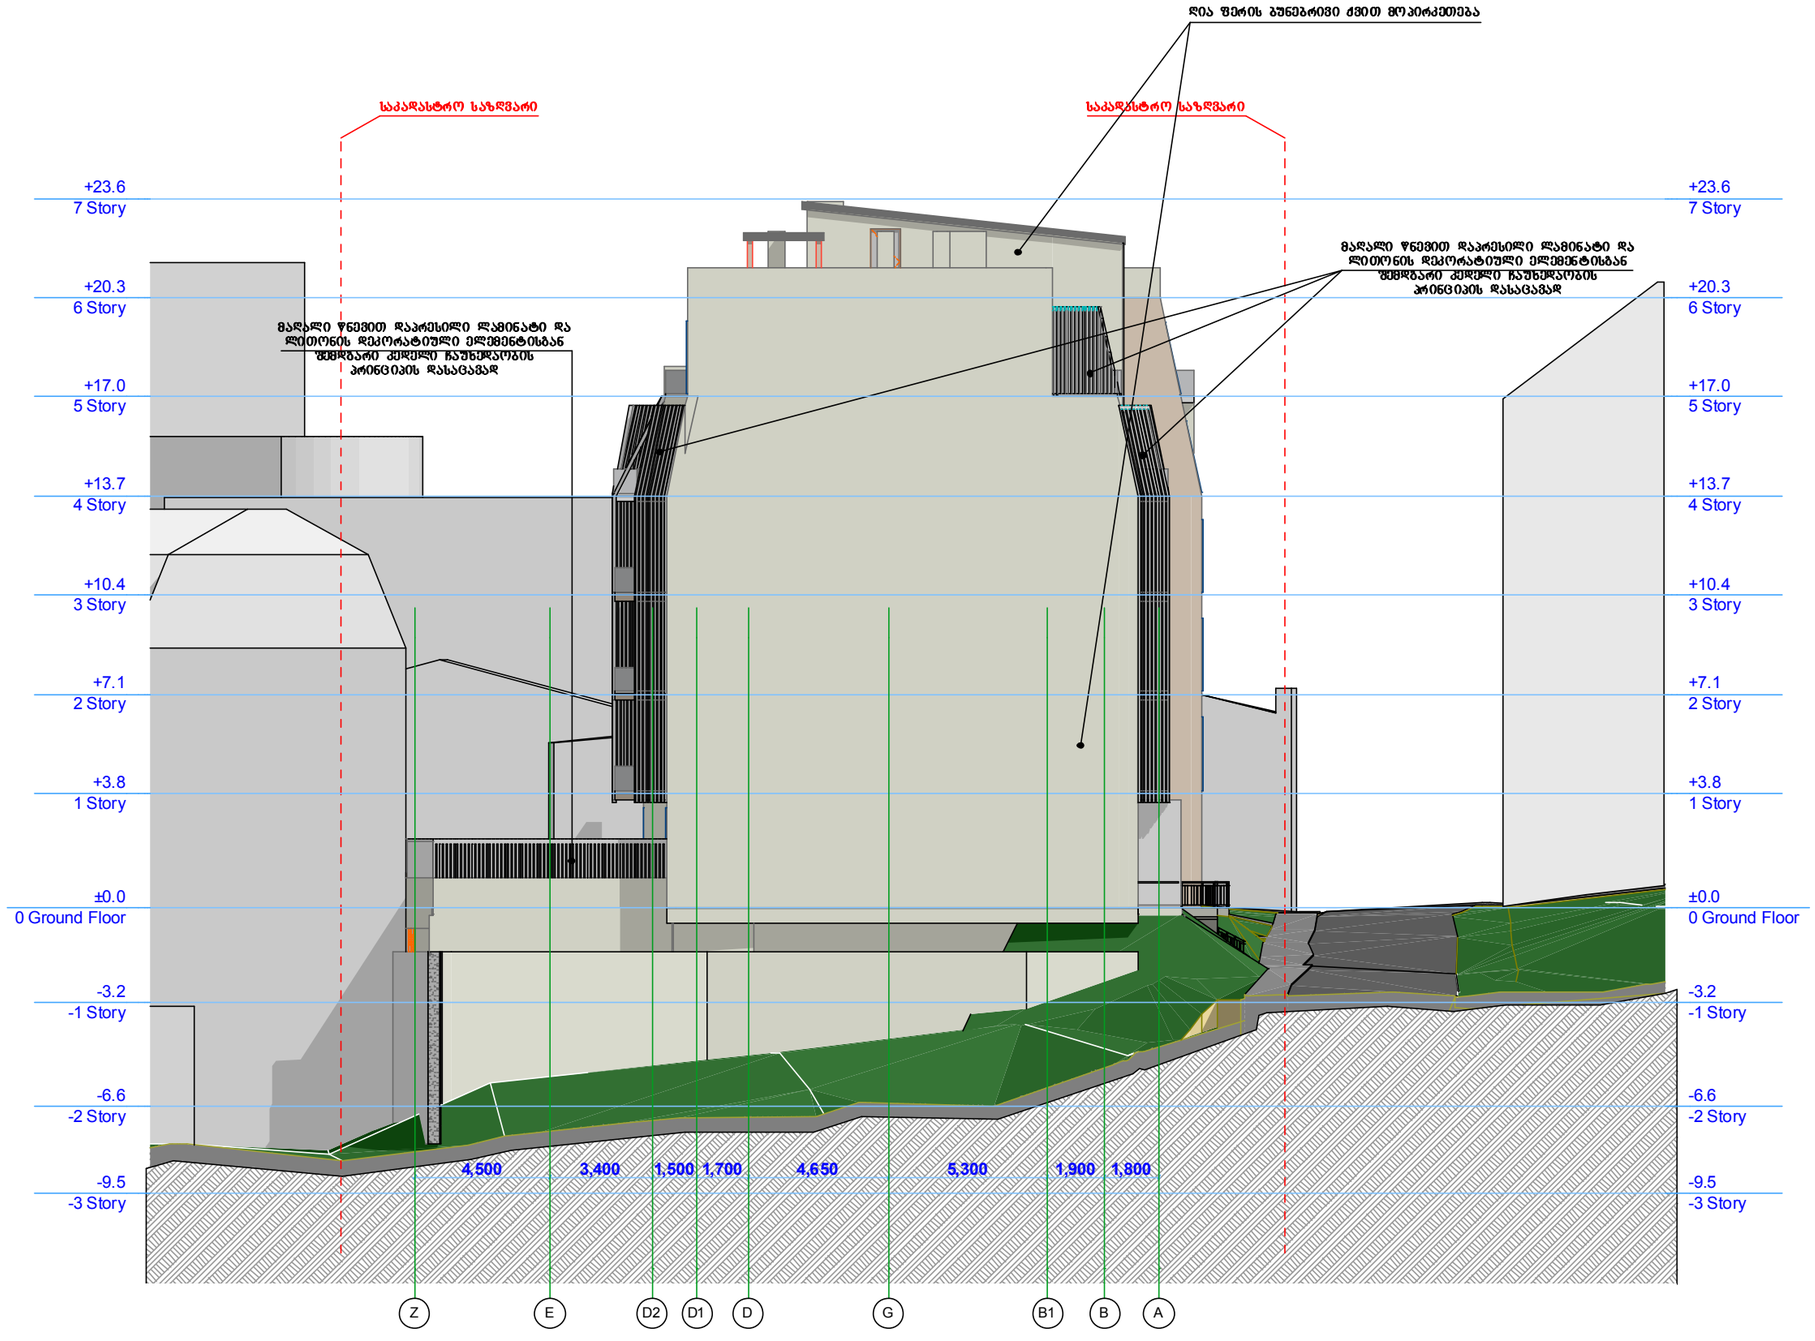

4,500 3,400 1,500 1,700 4,650 5,300 1,900 1,800

საკადასტრო საზღვარი საკადასტრო საზღვარი

A-1

ფაილის სახელი

შპს "ინოვაციური სამშენებლო-საინჟინრო
კომპანია"

მისამართი

დაკვეთა #

საქართველო ქ. თბილ ისი, ვაკე-საბუ რთალოს რ-ნი,
ჟ. შარტავას ქ., #16, ბ. 22

პირობითი აღნიშვნები

ტელ;(99 5-3 2)221 3185

შენიშვნები:

ფორმატი

საკადასტრო საზღვარი

გვარი

არქიტექ ტორი

დირექტორი

პროექტის სახელწოდება

ხელმოწერა
ე.ასპანიძე
ი.ჩხიკვიშვილი

სართულის ნიშნულად აღებული

არის კონსტრუქციული ფილა მოპირკეთების გარეშე
(მოპირკეთება 10სმ)

მრავალბინიანი საცხოვრებელი
სახლი

ქ.თბილისში ნინო ჩხეიძის ქ. # 43-ში

მასშტაბი

სტადია ფურცელი

თარიღი

1:1 00
2014
ფურც ლები

pr.

ფასადი ძ-A
ღერძებში

ღია ფერის ბუნებრივი ქვით მო პირკეთება

მაღალი წნევით დაპრესილი ლამინატი და
ლითო ნის დეკორატიული ელემენტისგან
შემდგარი კედელი ჩაუხედაობის
პრინც იპის დასაცავად

მაღალი წნევით დაპრესილი ლამინატი და
ლითონის დეკორატიული ელემენტისგან
შემდგარი კედელი ჩაუხედაობის
პრინც იპის დასაცავად

-9.5
-3 Story

-9.5
-3 Story

-6.6
-2 Story

-6.6
-2 Story

-3.2
-1 Story

-3.2
-1 Story

±0.0
0 Ground Floor

±0.0
0 Ground Floor

+3.8
1 Story

+3.8
1 Story

+7.1
2 Story

+7.1
2 Story

+10.4
3 Story

+10.4
3 Story

+13.7
4 Story

+13.7
4 Story

+17.0
5 Story

+17.0
5 Story

+20.3
6 Story

+20.3
6 Story

+23.6
7 Story

+23.6
7 Story

Z E D2 D1 D G B1 B A