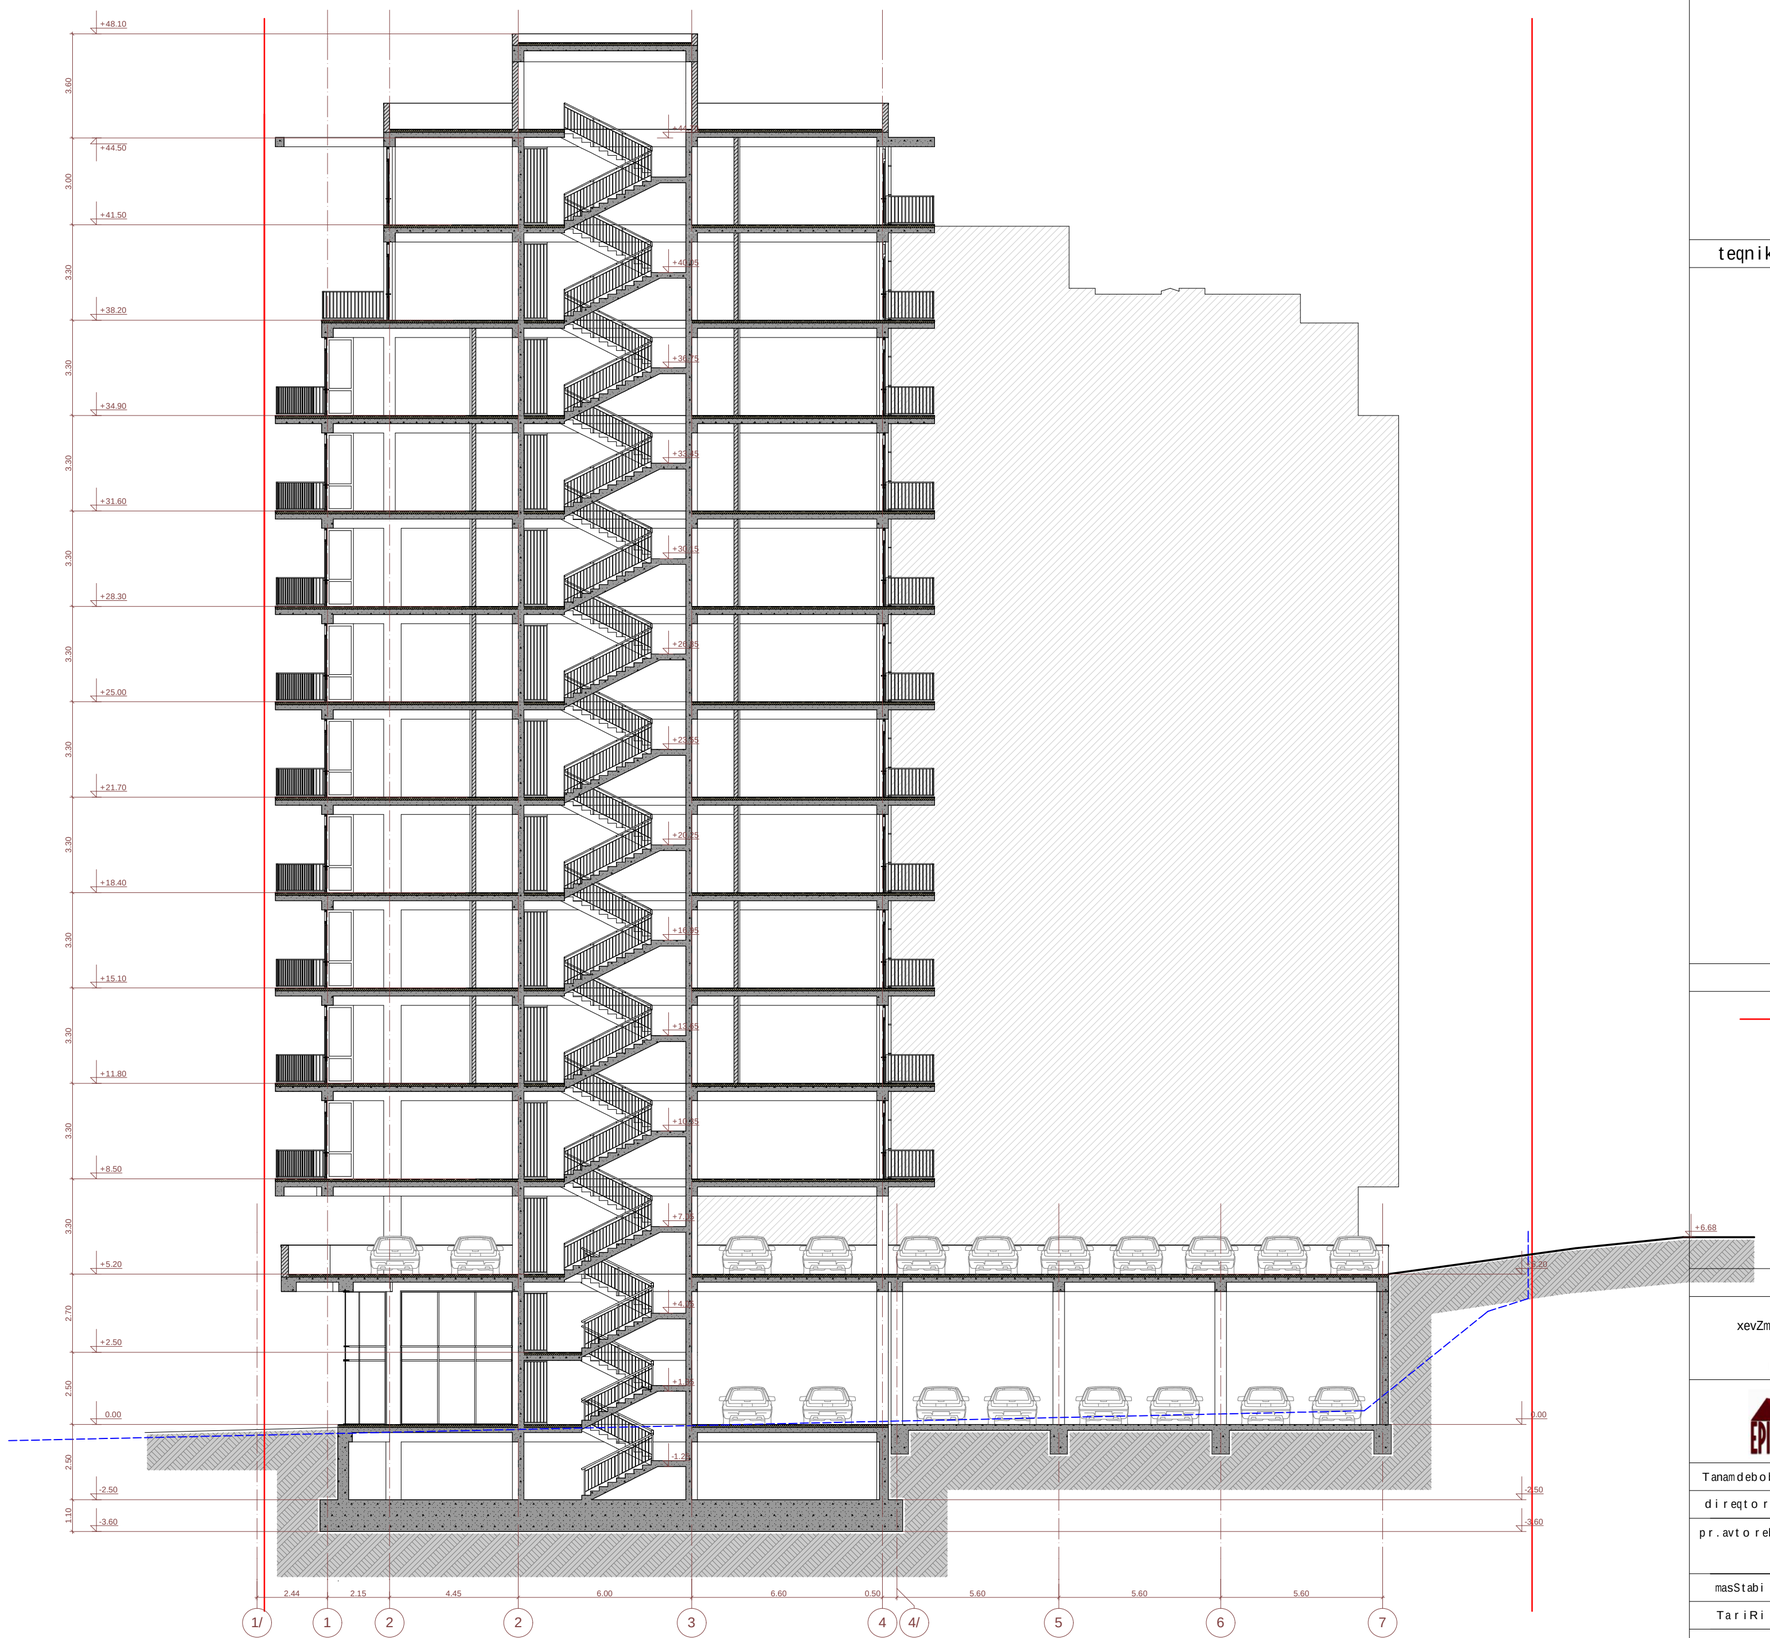


eqsp l ikacia:

tegnikur-ekonomikur i maCveneb l ebi:

pir obiTi niSnebi

miwis nakveTi saz Rvar i

ar qiteqturu l i niSnu l i

W r i l i s xazi


0 1 2 3 4 5 6 7

pr oeqtis saxe l wo deba

q. Tbi l isSi, naZa l adevis r aionSi
xevZma r is quCa #33-Si a r sebu l miwis nakveTze
(nak. #01.11.17.001.011)
m r aval funqciur i Senobis pr oeqti

Sps "epik dizaini"
mis.:q. Tbi l isi, mazniaSvi l isq. #4
sa identi fikacio kodi: 404466289

Tanamdeboba	gvar i	xe l mowera	Tar iRi
d i reqtor i	n. sixaru l iZe		
pr. avtor ebi	n. sixaru l iZe		
	a. j obava		
masStabi	1:100	W r i l i 1/1	
Tar iRi			
s t a d i a		fur c l ebi	fur c e l i
p r o e q t i		28	a-20

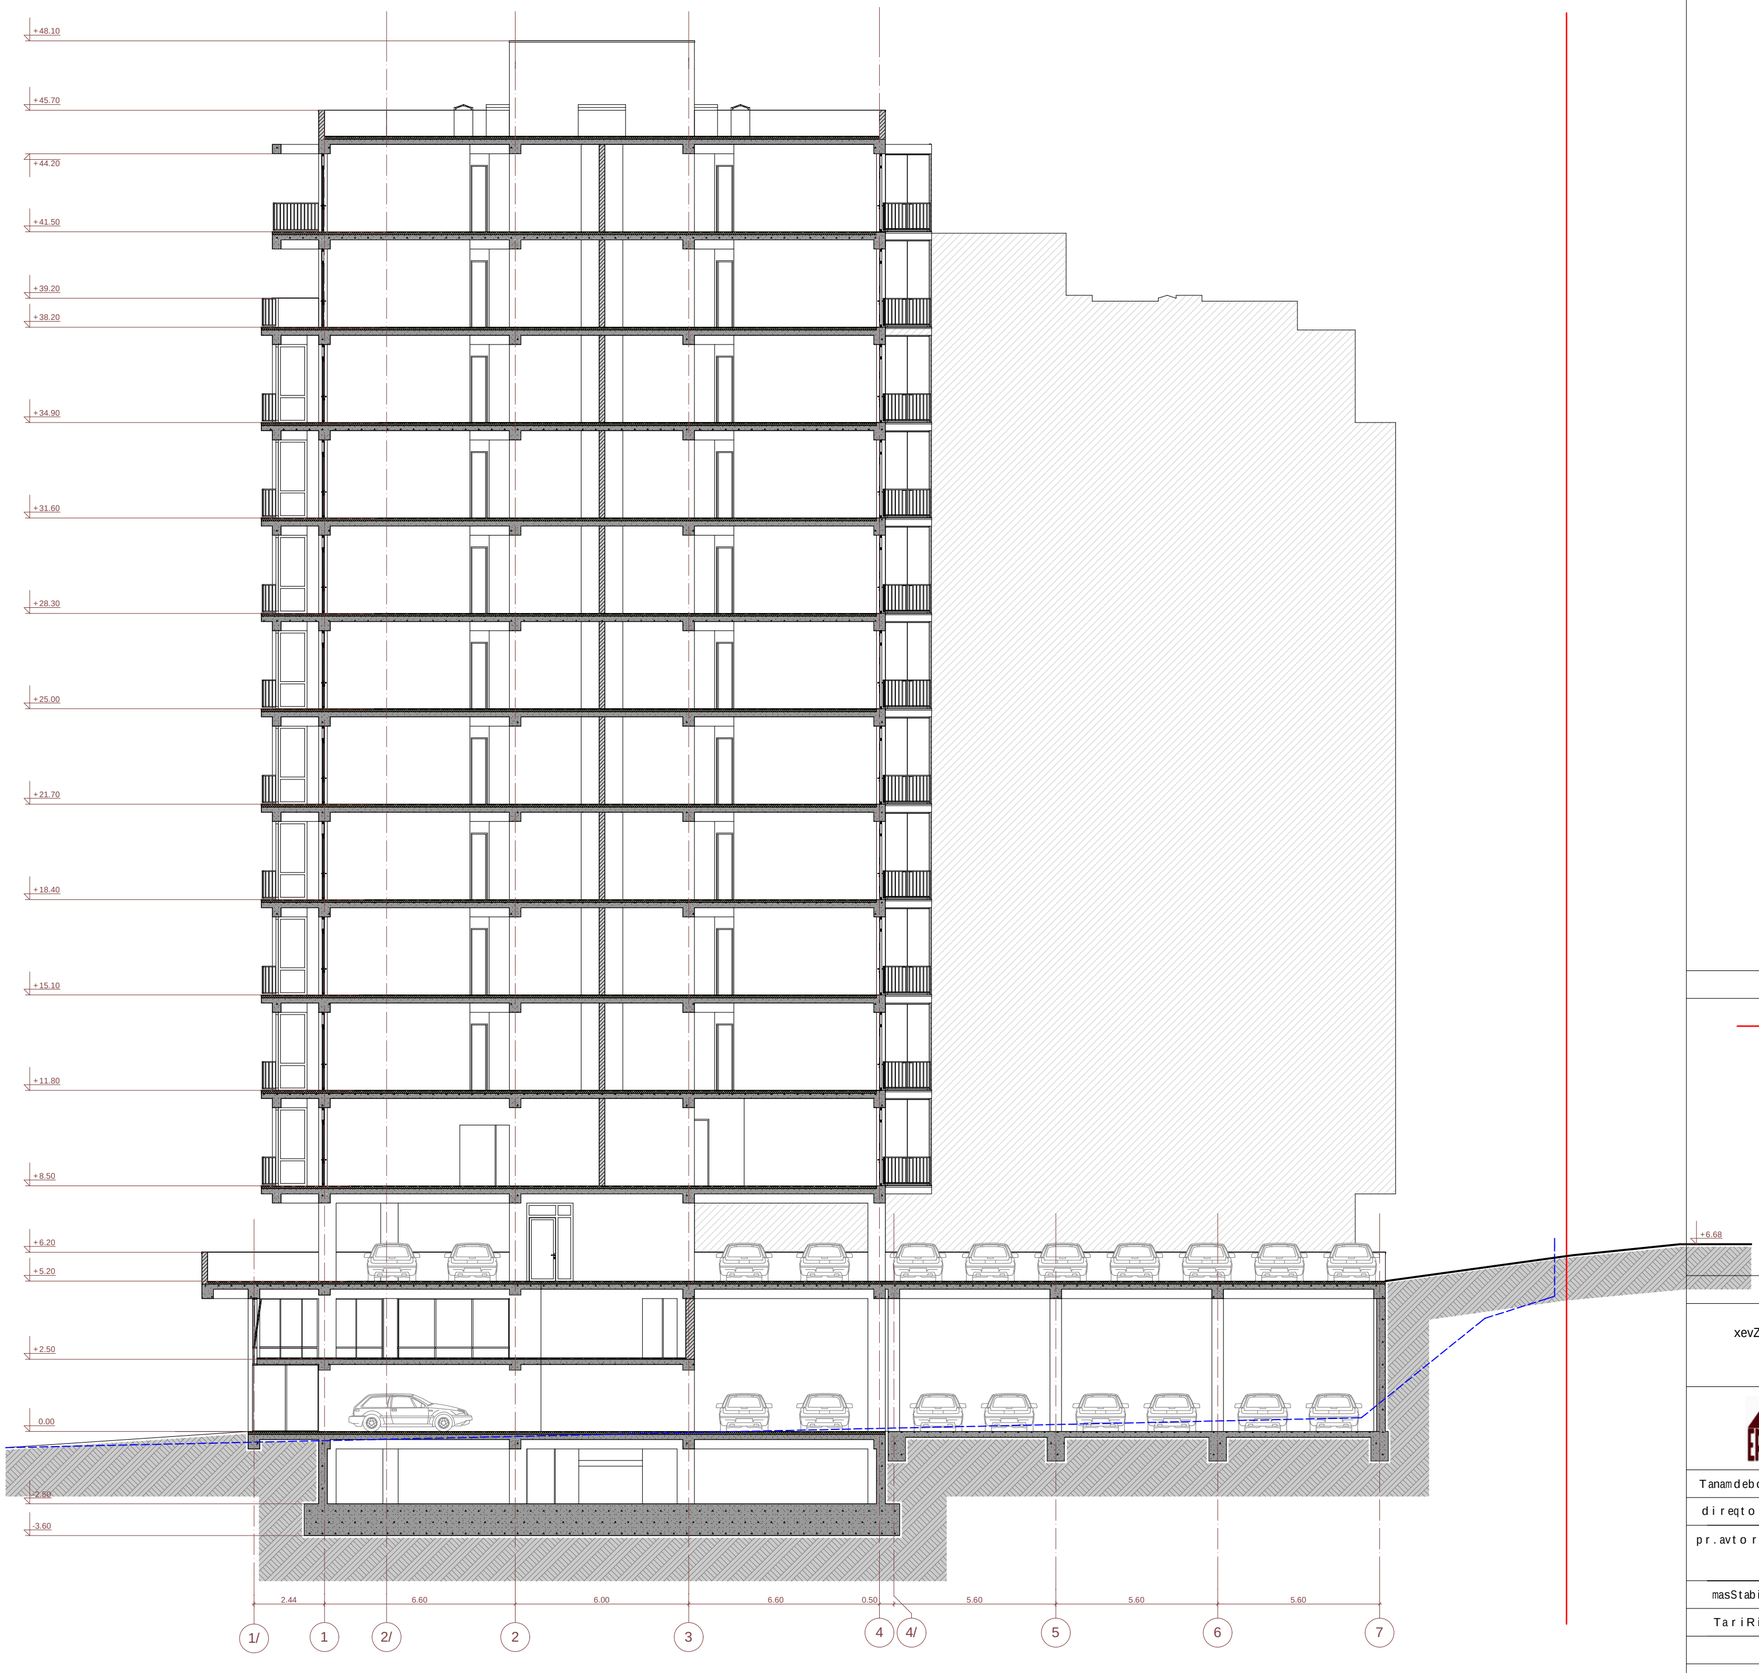

pirobiTiniSnebi

miwisnakveTisazRvari

arqiteqturuliniSnuli

WrilisxaziT

0 1 2 3 4 5 6 7

proeqtis saxelwodeba

q. TbilisSi, naZaladevisraionSi
xevZmarisquCa #33-Siarsebuli miwisnakveTze
(nak. #01.11.17.001.011)
mravalfunqciuri Senobisproeqti

EPIC DESIGN

Sps "epik dizaini"
mis.:q. Tbilisi, mazniaSvilisq. #4
saidentifikaciokodi: 404466289

Tanamdeboba	gvari	xelmowera	TariRi
direqtori	n. sixaruliZe		
pr.avtorebi	n. sixaruliZe		
	a. jobava		
masStabi	1:100	WriliT 2/2	
TariRi			
stadia		furclebi	furceli
proeqti		32	a-21



eqsp l ikacia:

teqnikur-ekonomikuri maCveneb l ebi:

pi r obiTi niSnebi

miwis nakveTi sazRvari

arqiteqturuli niSnuli

Wri l i sxazi

0 1 2 3 4 5 6 7

p r oeqtis saxe l wo deba

q. Tbi l isSi, naZa l adevis raionSi
xevZma r is quCa #33-Si a r sebu l miwis nakveTze
(nak. #01.11.17.001.011)
m r ava l funqciuri Senobis p r oeqti

Sps "epik dizaini"
mis.: q. Tbi l isi, mazniaSvi l isq. #4
saidenti fikacio kodi: 404466289

Tanamdeboba	gvar i	xe l mowera	Tar i Ri
d i reqtor i	n. sixarul i Ze		
p r. avto r ebi	n. sixarul i Ze		
	a. j obava		
masStabi	1:100	Wri l i 3/3	
Tar i Ri			
s t a d i a		fur c l ebi	fur c e l i
p r o eqt i		32	a-22