
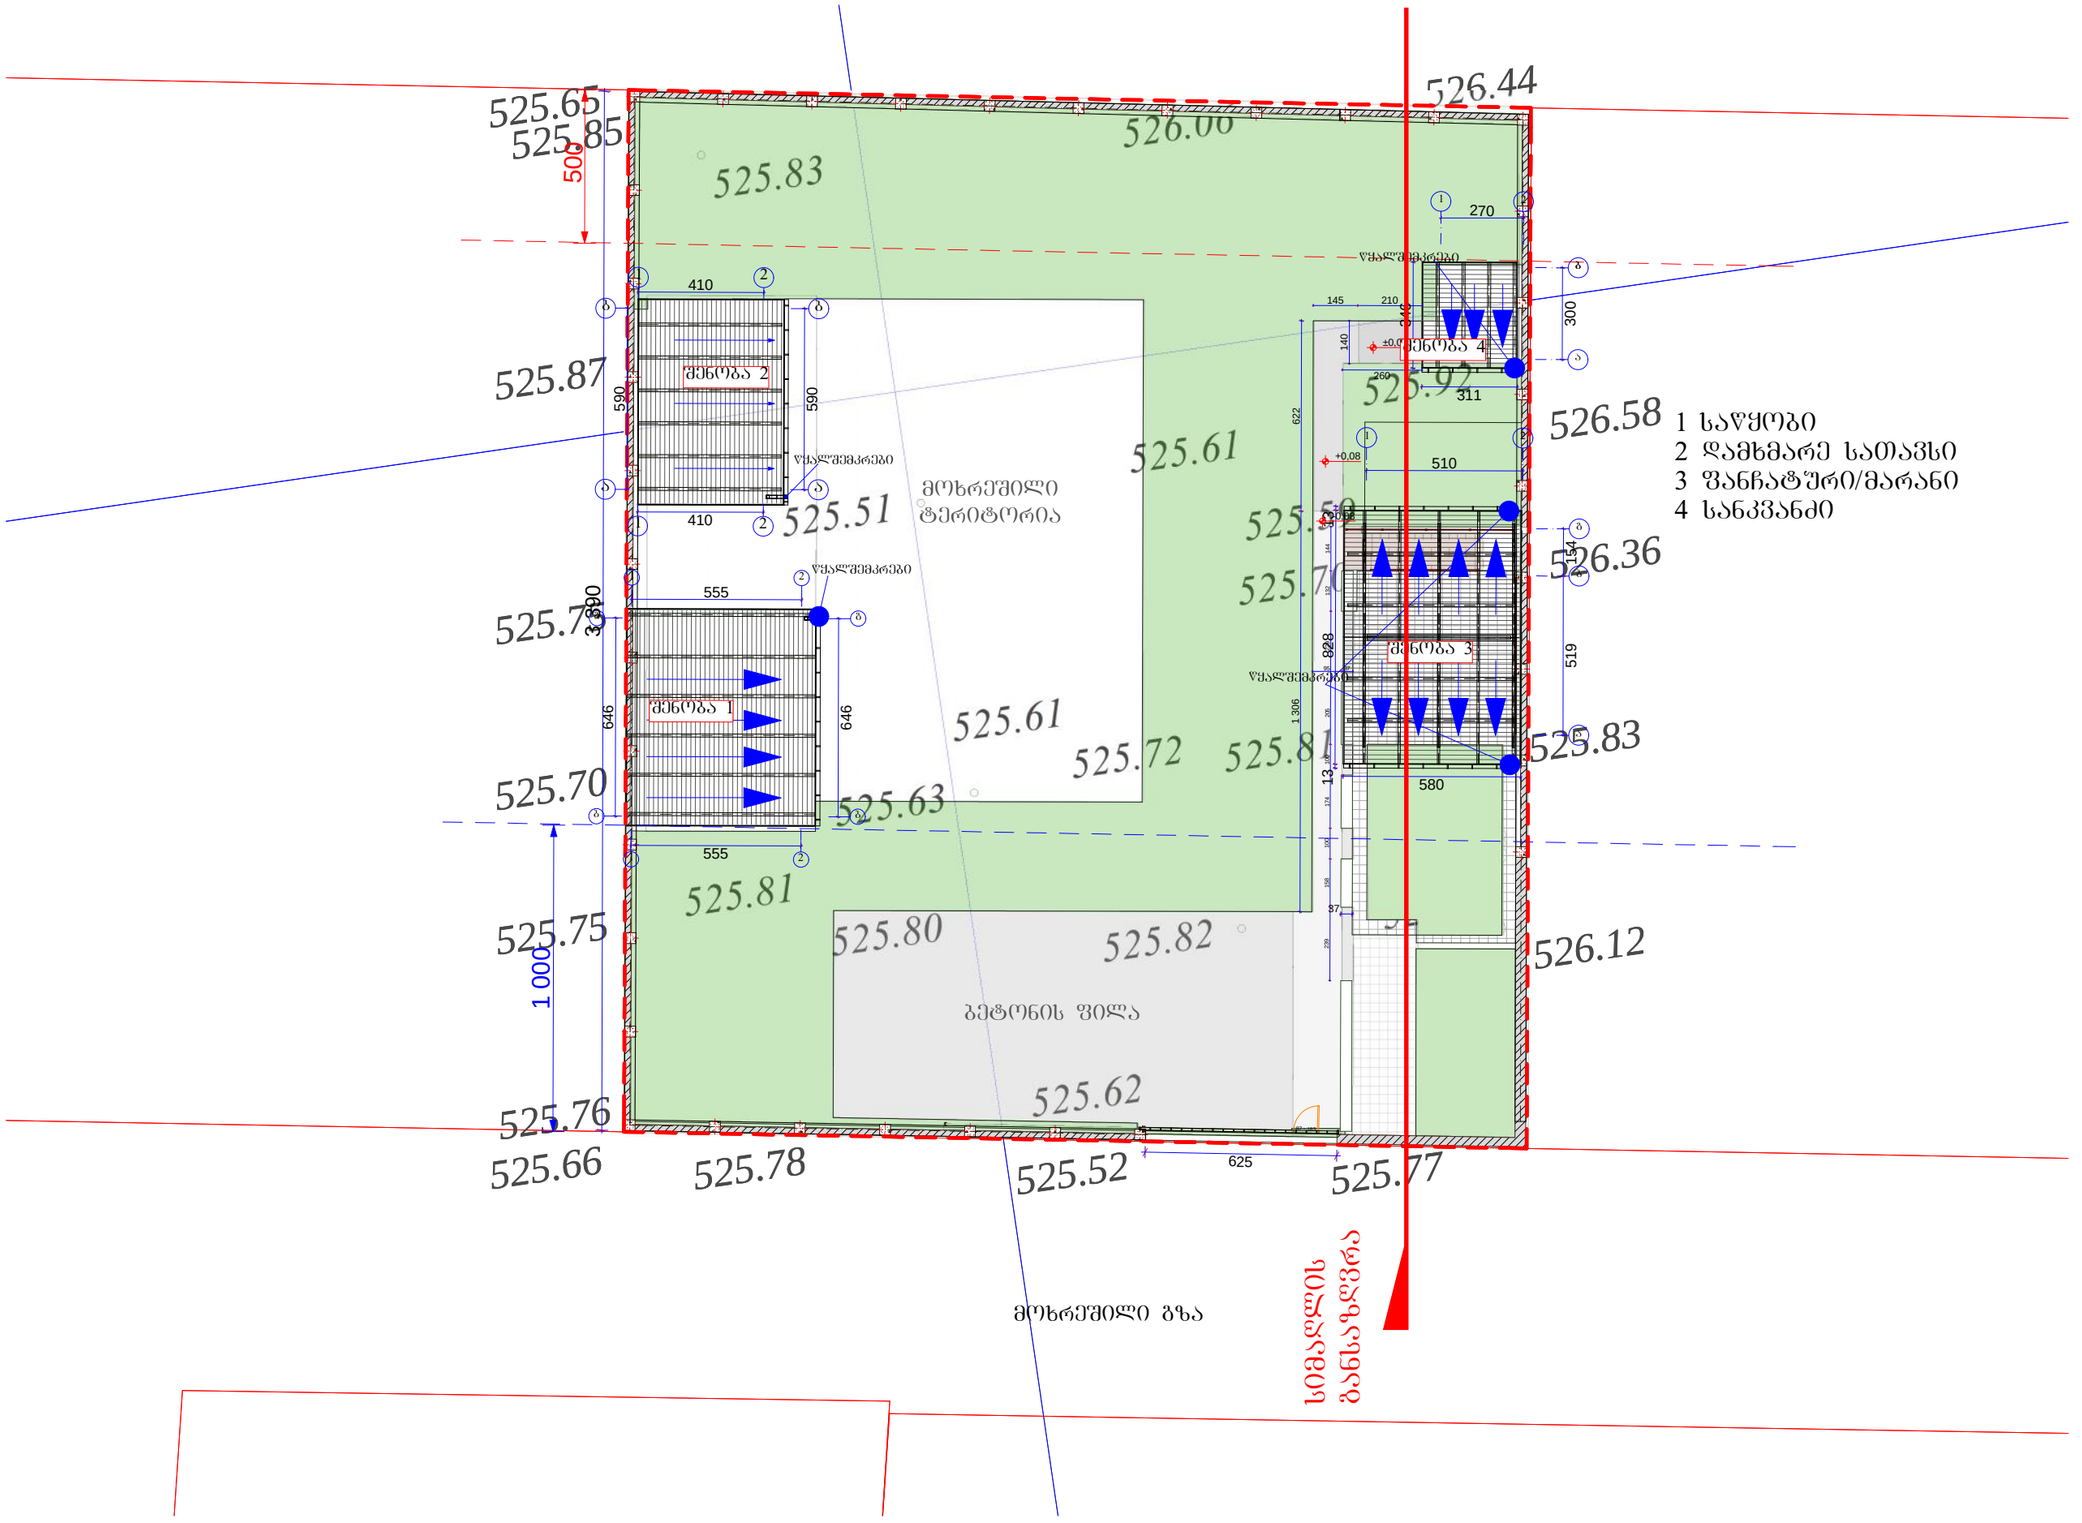


A-3	3-30 პროექტის №	დამკვეთი: **შ.პ.ს. "თეგეთი"** 439392818	პროექტის დასახელება	დამხმარე და საწარმოო ობიექტები, დამხმარე - ტექნიკური ნაგებობები ქ. თბილისი,სოფელი დიღომი, დიდი დიღომი ნაკვეთი №043/884	
დირექტორი	გ. მაპაპარიანი		ნახაზი	**გენ. გეგმა**	არქიტექტურული ნაწილი
არქიტექტორი	ზ. ხაჩიძე			თარიღი 20/01/16	
კონსტრუქტორი	ა. მგელლიშვილი		**შ.პ.ს. "თეგეთი"** თბილისი, სოფელი დიღომი,დიდი დიღომი ტელ: (+995) 557 20 20 20	მასშტაბი 1-200	სტადია სტადია პროექტი
					ნიდეზი ფურც. № 7

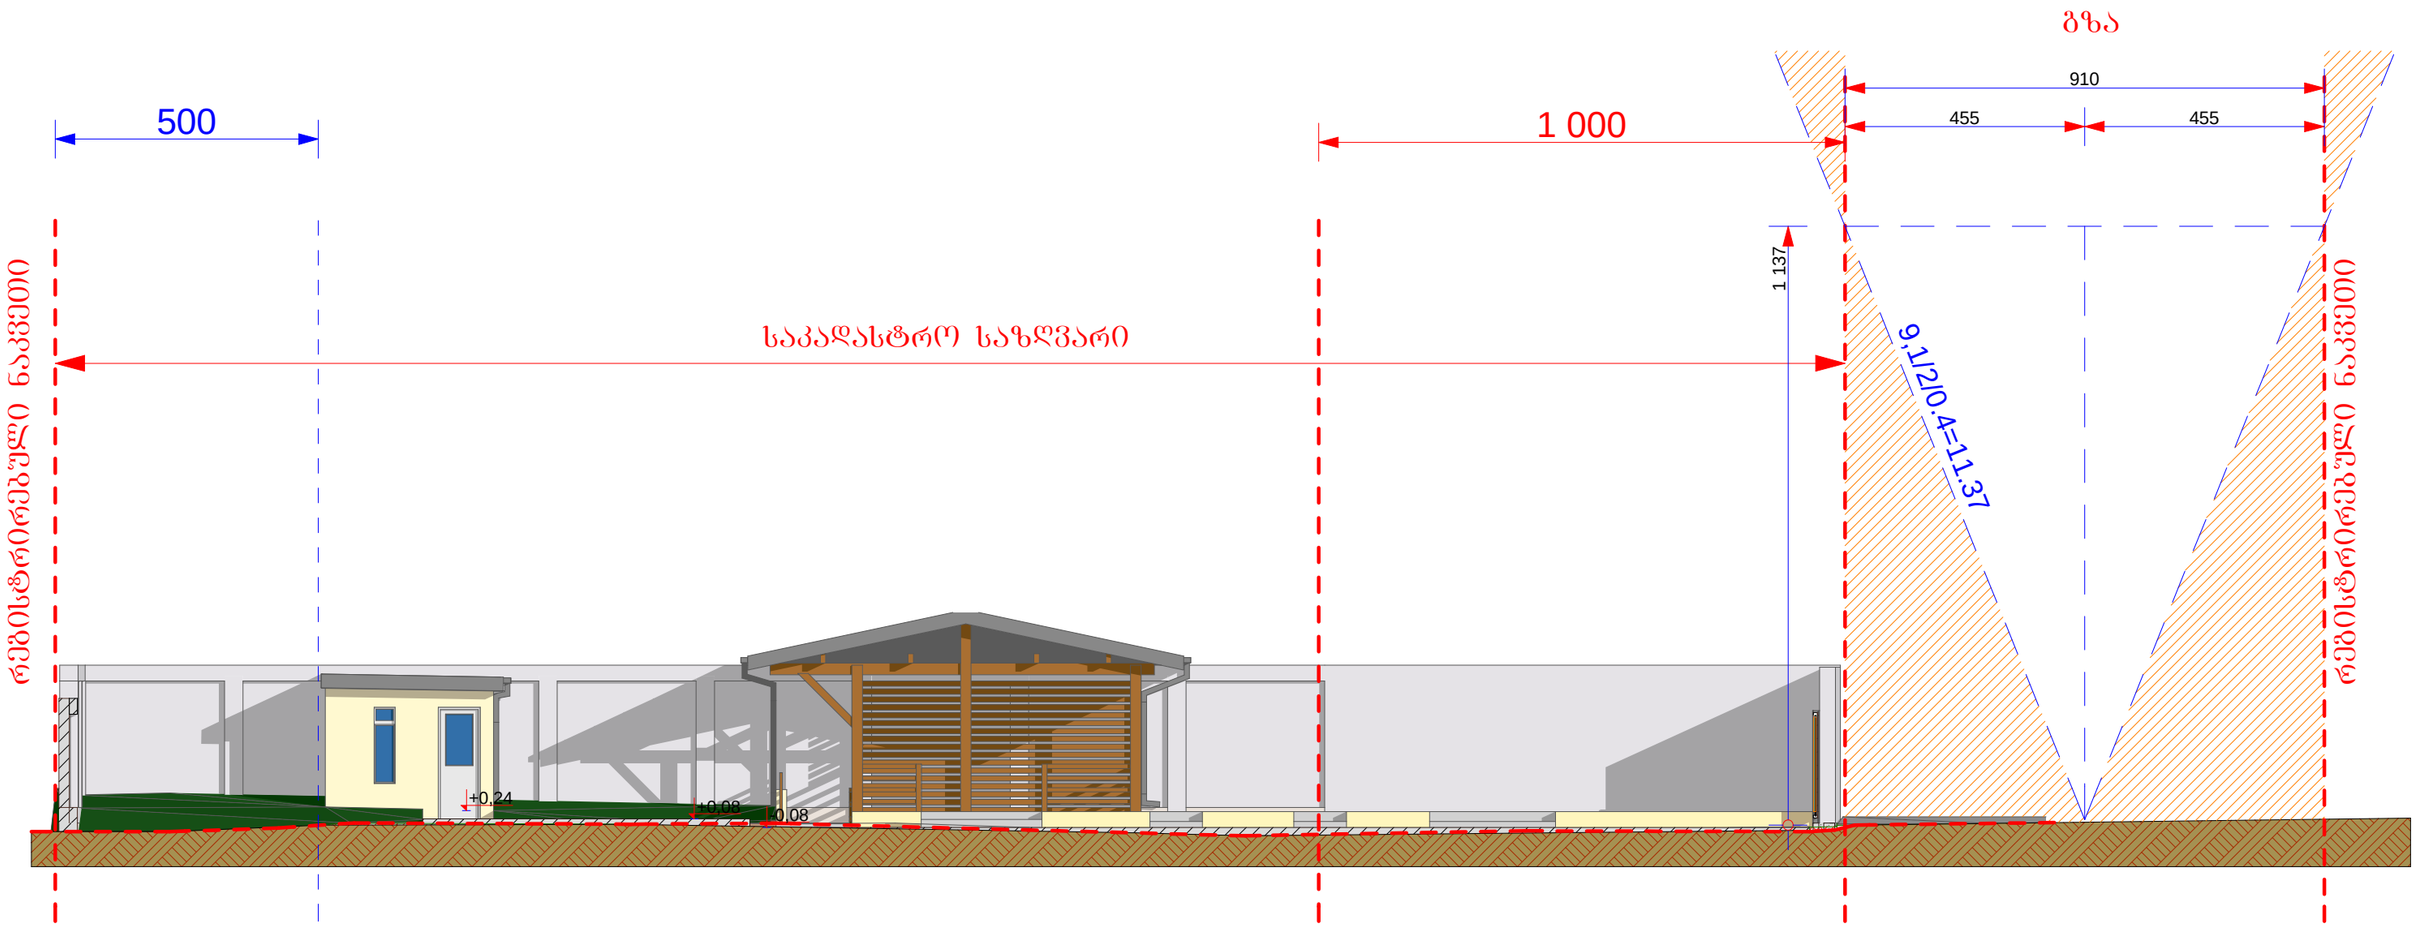

A-3	3-30 პროექტის №	დამკვეთი: **შ.პ.ს. "თეგეთი"** 439392818		პროექტის დასახელება	დამხმარე და საწარმოო ობიექტები, დამხმარე - ტექნიკური ნაგებობები ქ. თბილისი,სოფელი დიღომი, დიდი დიღომი ნაკვეთი №043/884		
დირექტორი	გ. მაჭავარიანი		ნახაზი	**მაქსიმალური სიმაღლის განსაზღვრის სქემა**			არქიტექტურული ნაწილი
არქიტექტორი	ზ. ხაინძე				თარიღი	20/01/16	
კონსტრუქტორი	ა. მგელლოშვილი		**შ.პ.ს. "თეგეთი"** თბილისი, სოფელი დიღომი,დიდი დიღომი ტელ: (+995) 557 20 20 20	მას'შტაბი	ხტადია	ინდექსი	ფურც.
				--	ხტადია პროექტი		№ 26