
sardafis gegma -2.70 niSnulze

m1:200

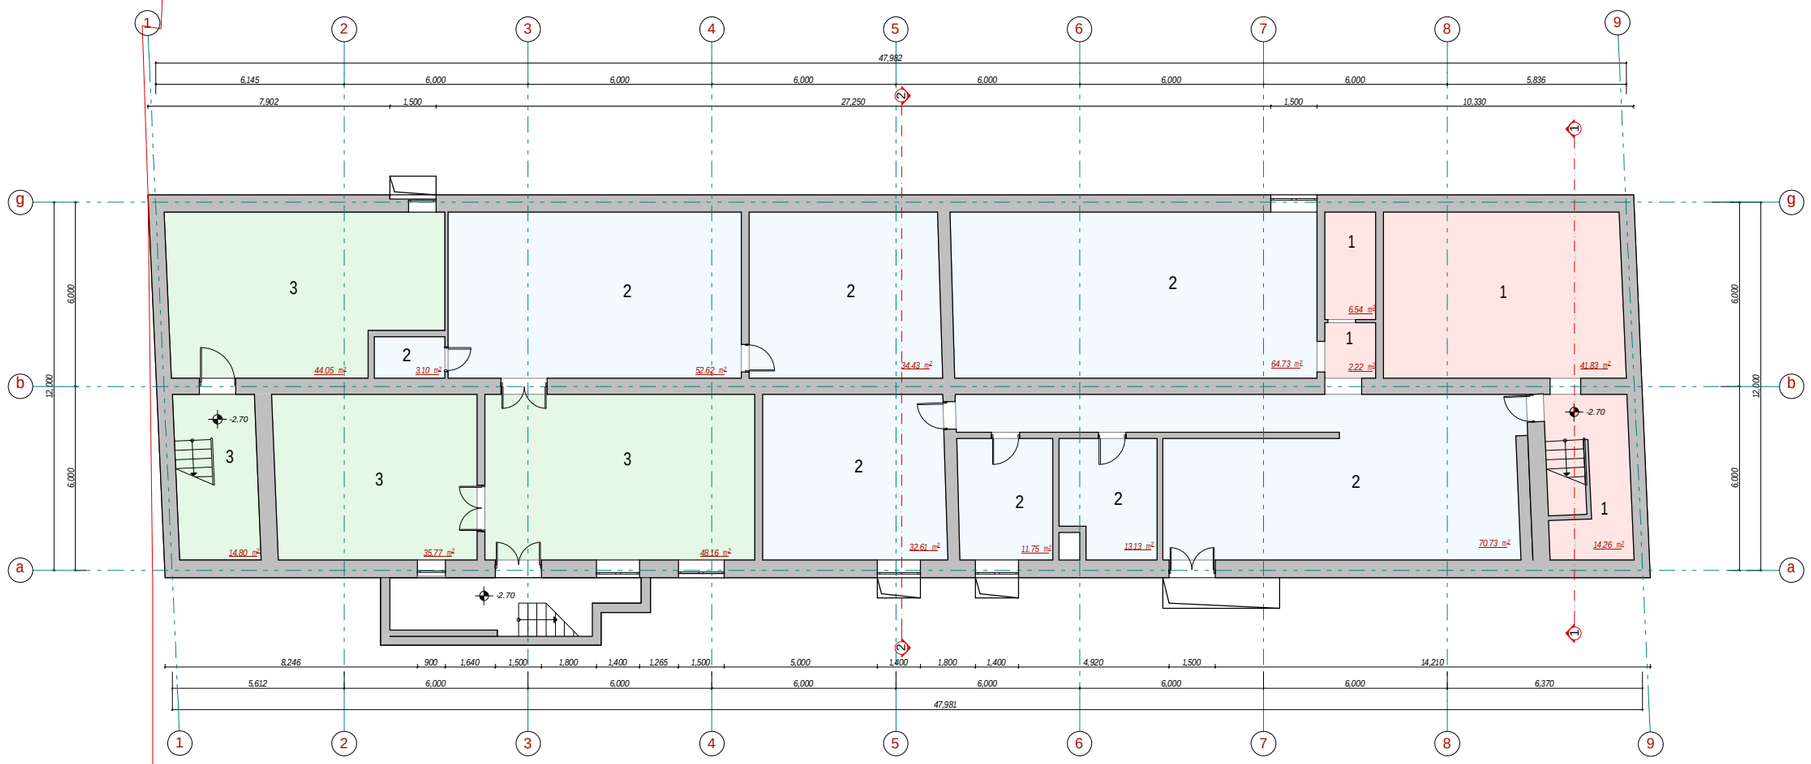

pirobiTi aRniSvnebi

arsebuli kedlebi da tixebi


eqsplikacia

1. ss "silqneti" -64.85 m²
2. Sps "es ka konsaltingi" -280.00 m²
3. s./s "axali qselebi" -145.88 m²

S.p.s ,,arqturi,, Tbilisi			mravalfunqciuri Senoba 22 sacxovrebeli bini T. q.Tbilisi Ciqovanis #16 (arsebul administraciul Senobaze sacxovrebeli binebis daSeneba)		82-02/15
direqtori	o.wiklauri		arsebuli administraciuli Senoba	marka	ar
pr.mT.arq.	o.wiklauri			stadia	pr
Seasrula	d.komaxiZe		sardafis gegma -2.70 niSnulze	furceli	
Seamowma	o.wiklauri			01.01.2016	

pirveli sarTuli gegma +0.00 niSnuli ze

m1:200

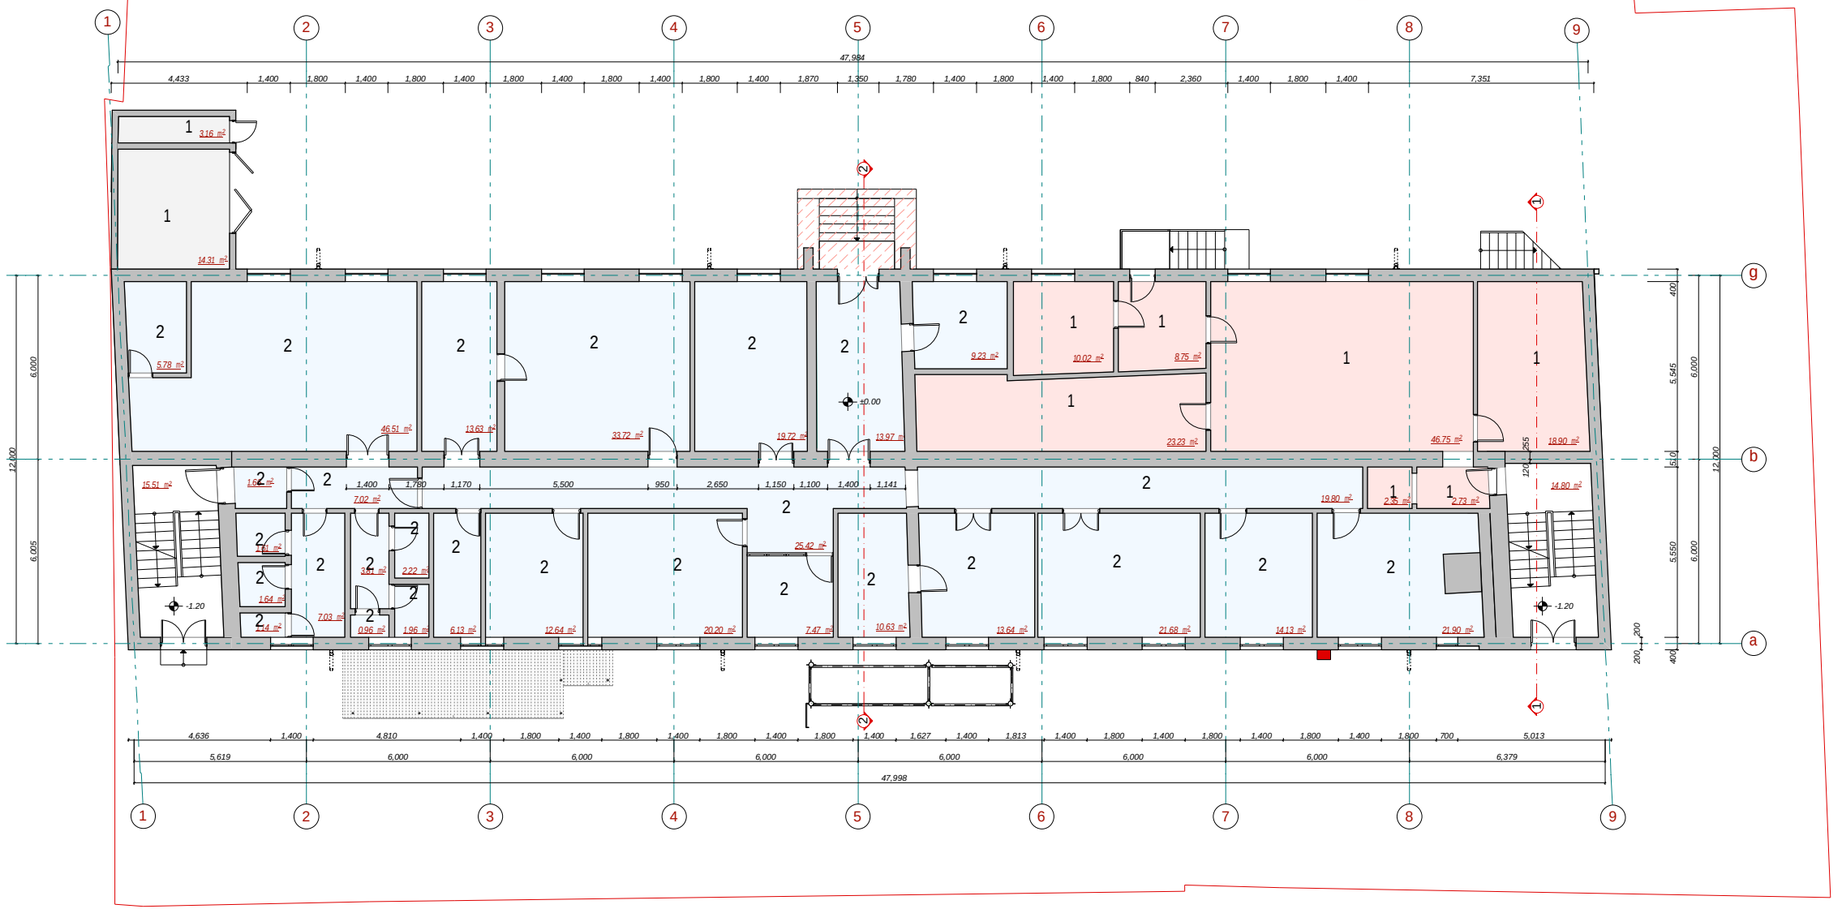

pirobiTi aRniSvnebi

- sademontaJo kedlebi da tixebi
- sademontajo nawili
- arsebuli kedlebi da tixebi

eqsplikacia

1. ss "silqneti" -130.0 m²
2. Sps "es ka konsalTingi" -345.25 m²
6. saerTo sargeblobis farTi -30.31 m²

S.p.s ,,arqturi,, Tbilisi			mravalfunqciuri Senoba 22 sacxovrebeli biniT. q.Tbilisi Ciqovanis #16 (arsebul administraciul Senobaze sacxovrebeli binebis daSeneba)	82-02/15
direqtori	o.wiklauri		arsebuli administraciuli Senoba	marka / ar
pr.mT.arq.	o.wiklauri			stadia / pr
Seasrula	d.komaxiZe		pirveli sarTuli gegma +0.00 niSnuli ze	furceli / 01.01.2016
Seamowma	o.wiklauri			

meore sarTuli gegma +3.30 niSnulze

m1:200



pirobiTi aRniSvnebi

- sademontaJo kedlebi da tixebi
- sademontajo nawili
- arsebuli kedlebi da tixebi


eqsplikacia

2. Sps "es ka konsalTingi" -19.00 m²
3. Sps "axali qselebi" -295.23 m²
4. Sps "selkomi" -41.07 m²
5. Teimuraz cxvariaSvili -122.93 m²
6. saerTo sargeblobis farTi -31.58 m²

S.p.s ,,arqturi,, Tbilisi			mravalfunqciuri Senoba 22 sacxovrebeli biniT. q.Tbilisi Ciqovanis #16 (arsebul administraciul Senobaze sacxovrebeli binebis daSeneba)	82-02/15
direqtori	o.wiklauri		arsebuli administraciuli Senoba	marka / ar
pr.mT.arq.	o.wiklauri			stadia / pr
Seasrula	d.komaxiZe		MEmeore sarTulis gegma +3.30 niSnulze	furceli
Seamowma	o.wiklauri			01.01.2016

mesame sarTuli s gegma +6.60 niSnuli ze

m1:200

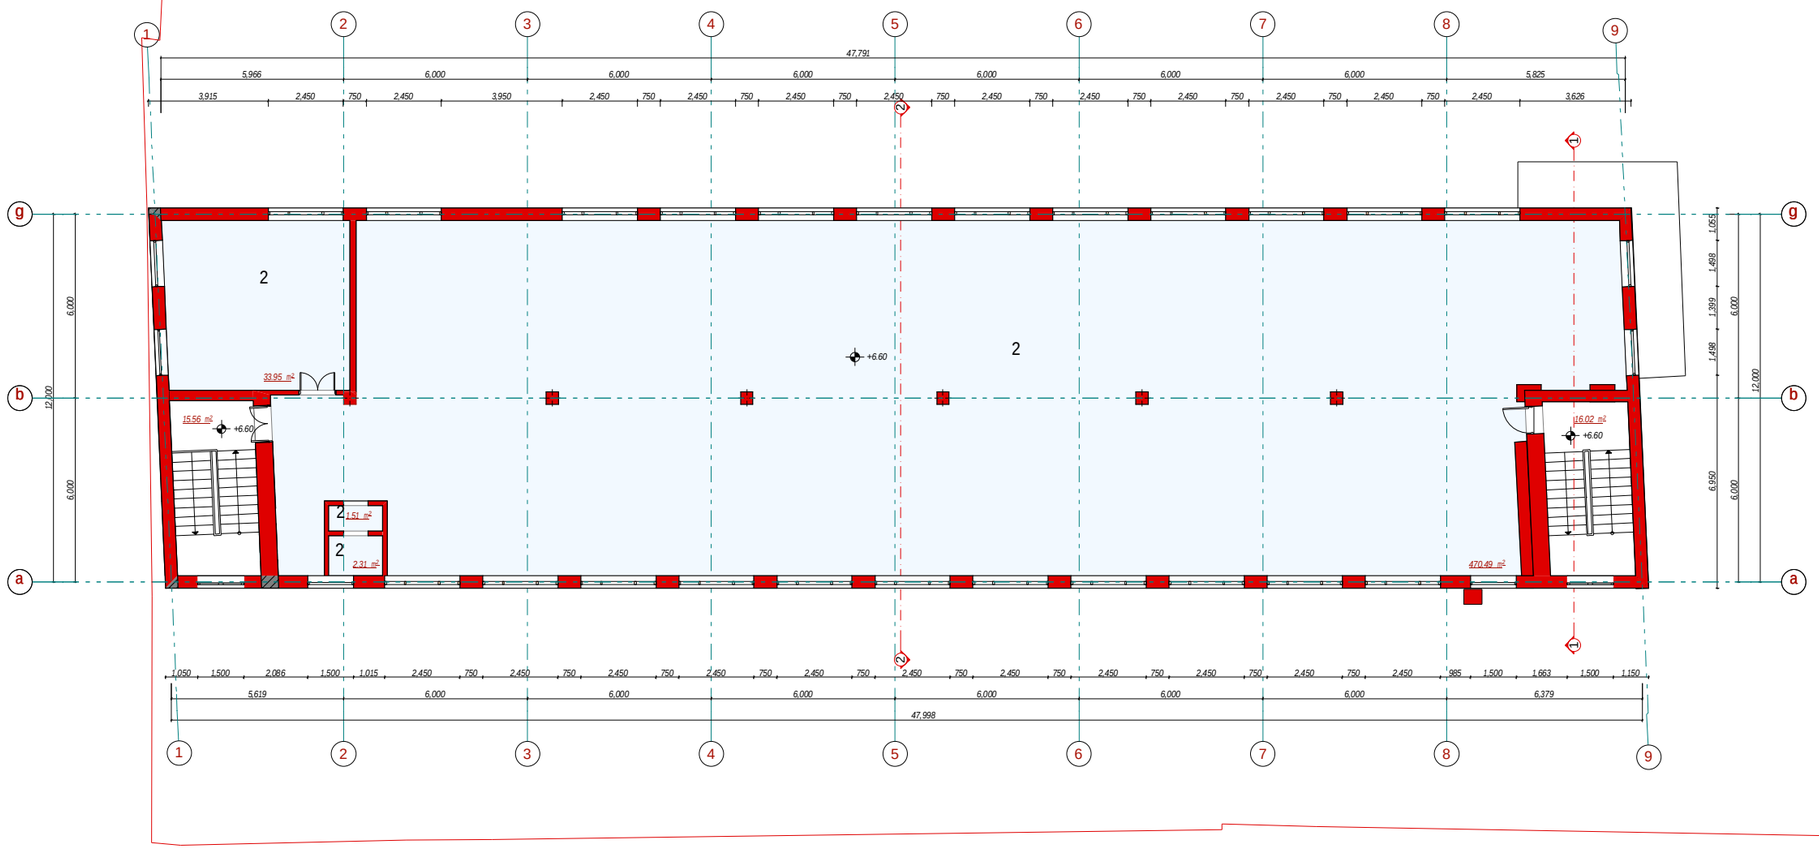

pirobiTi aRniSvnebi


- sademontaJo kedlebi da tixebi
- sademontajo nawili
- arsebuli kedlebi da tixebi

eqsplikacia

2. Sps "es ka konsalTingi" -508.26 m²
6. saerTo sargeblobis farTi -32.16 m²

S.p.s ,,arqturi,, Tbilisi			mravalfunqciuri Senoba 22 sacxovrebeli biniT. q.Tbilisi Ciqovanis #16 (arsebul administraciul Senobaze sacxovrebeli binebis daSeneba)		82-02/15
direqtori	o.wiklauri		arsebuli administraciuli Senoba	marka	ar
pr.mT.arq.	o.wiklauri			stadia	pr
Seasrula	d.komaxiZe		MEmesame sarTuli s gegma +6.60 niSnuli ze	furceli	
Seamowma	o.wiklauri			01.01.2016	

saxuravis gegma m1:200

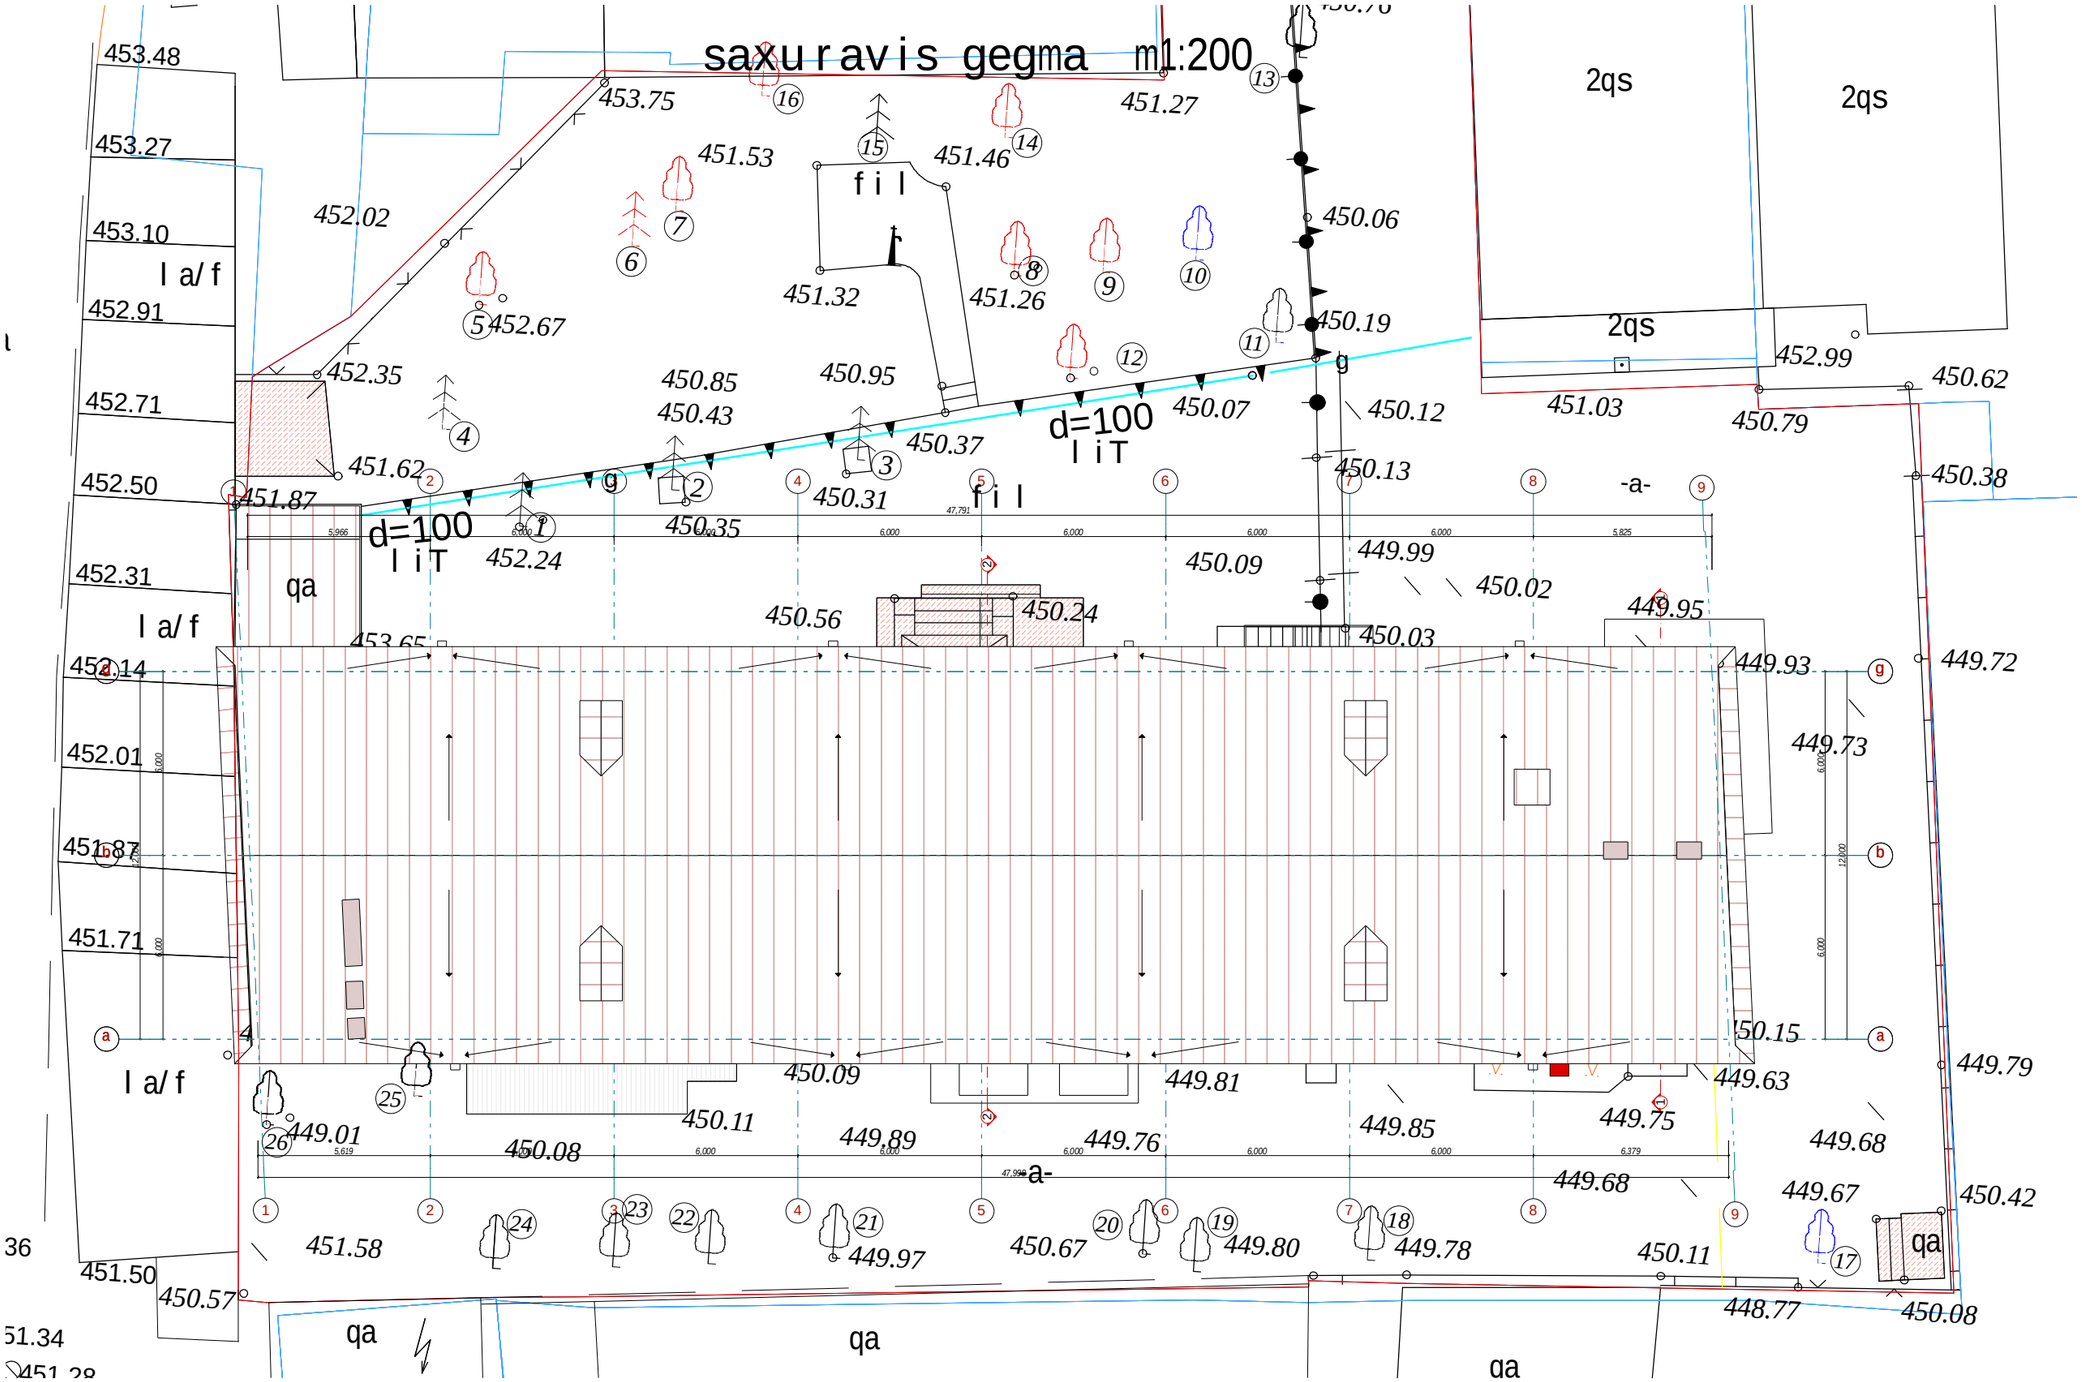


pirobiTi aRniSvnebi

sademontajo nawili

S.p.s ,,arqturi,, Tbilisi			mravalfunqciuri Senoba 22 sacxovrebeli binebi T. q.Tbilisi Ciqovanis #16 (arsebul administraciul Senobaze sacxovrebeli binebis daSeneba)	82-02/15
direqtori	o.wiklauri		arsebuli administraciuli Senoba	marka / ar
pr.mT.arq.	o.wiklauri			stadia / pr
Seasrula	d.komaxiZe		saxuravis gegma	furceli /
Seamowma	o.wiklauri			01.01.2016

sardafis gegma -2.70 niSnulze m1:200

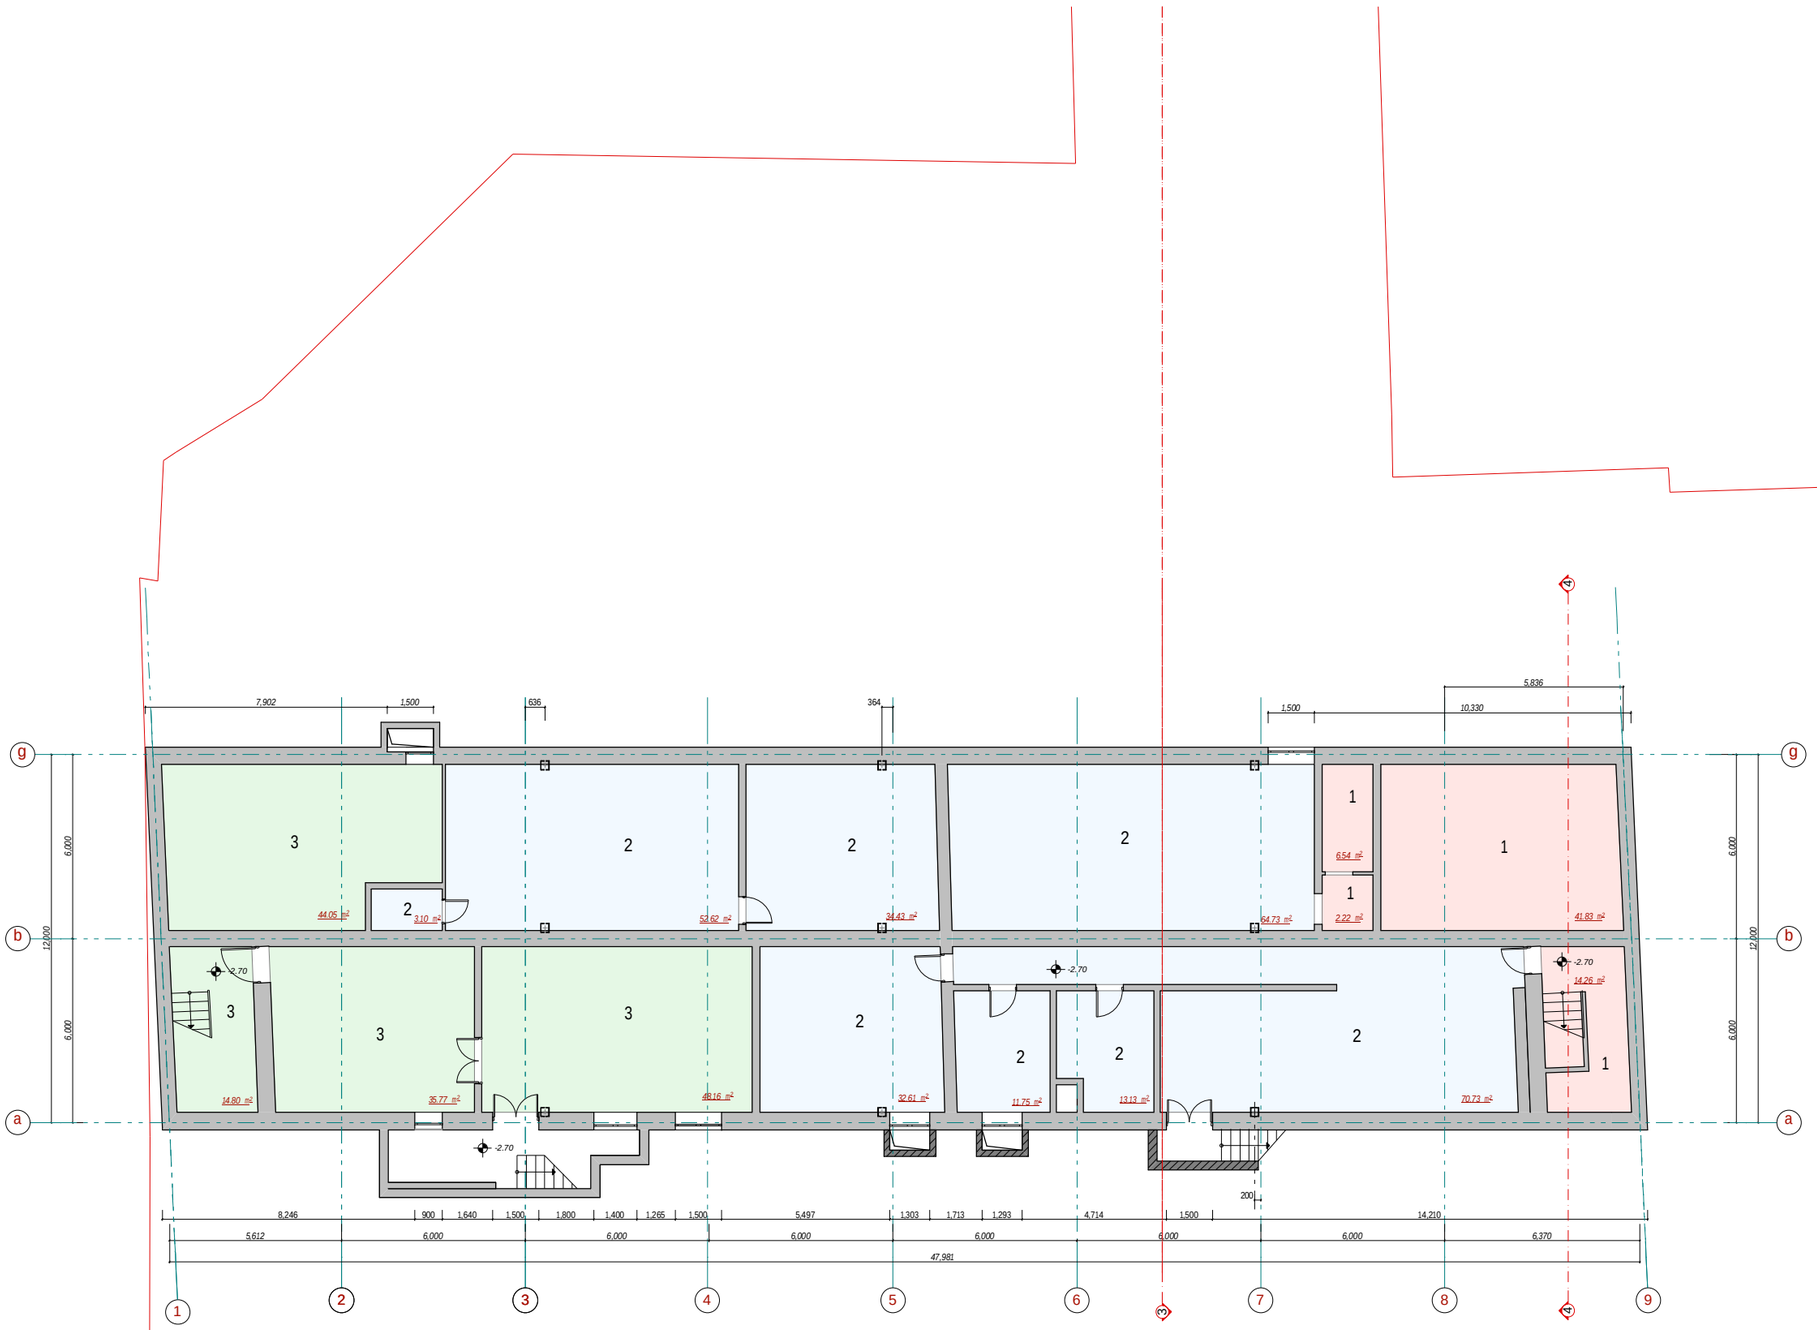

pirobiTi aRniSvnebi

arsebuli kedlebi da tixebi

saproeqto kedlebi da tixebi

eqsplikacia

1. ss "silqneti" -64.85 m²
2. Sps "es ka konsalTingi" -280.00 m²
3. s./s "axali qselebi" -145.88 m²

S.p.s ,,arqturi,, Tbilisi			mravalfunqciuri Senoba 22 sacxovrebeli biniT. q.Tbilisi Ciqovanis #16 (arsebul administraciul Senobaze sacxovrebeli binebis daSeneba)		82-02/15
direqtori	o.wiklauri		saproeqto mravalfunqciuri Senoba	marka	ar
pr.mT.arq.	o.wiklauri			stadia	pr
Seasrula	d.komaxiZe		sardafis gegma -2.70 da -3.90 niSnulebze	furceli	
Seamowma	o.wiklauri			01.01.2016	

pirveli sarTulis gegma +0.00 niSnulze

m1:200



pirobiTi aRniSvnebi

arsebuli kedlebi da tixebi

saproeqto kedlebi da tixebi


eqsplikacia

1. ss "silqneti" -130.00 m²
2. Sps "es ka konsalTingi" -345.25 m²
6. saerTo sargeblobis farTi -30.31 m²
7. kibis ujredi -17.83 m²
8. miwiszeda avtosadgomi -258.21 m²

S.p.s ,,arqturi,, Tbilisi			mravalfunqciuri Senoba 22 sacxovrebeli biniT. q.Tbilisi Ciqovanis #16 (arsebul administraciul Senobaze sacxovrebeli binebis daSeneba)		82-02/15
direqtori	o.wiklauri		saproeqto mravalfunqciuri Senoba	marka	ar
pr.mT.arq.	o.wiklauri			stadia	pr
Seasrula	d.komaxiZe		pirveli sarTulis gegma +0.00 niSnulze	furceli	
Seamowma	o.wiklauri			01.01.2016	

meore sarTuli gegma +3.30 niSnulze

m1:200

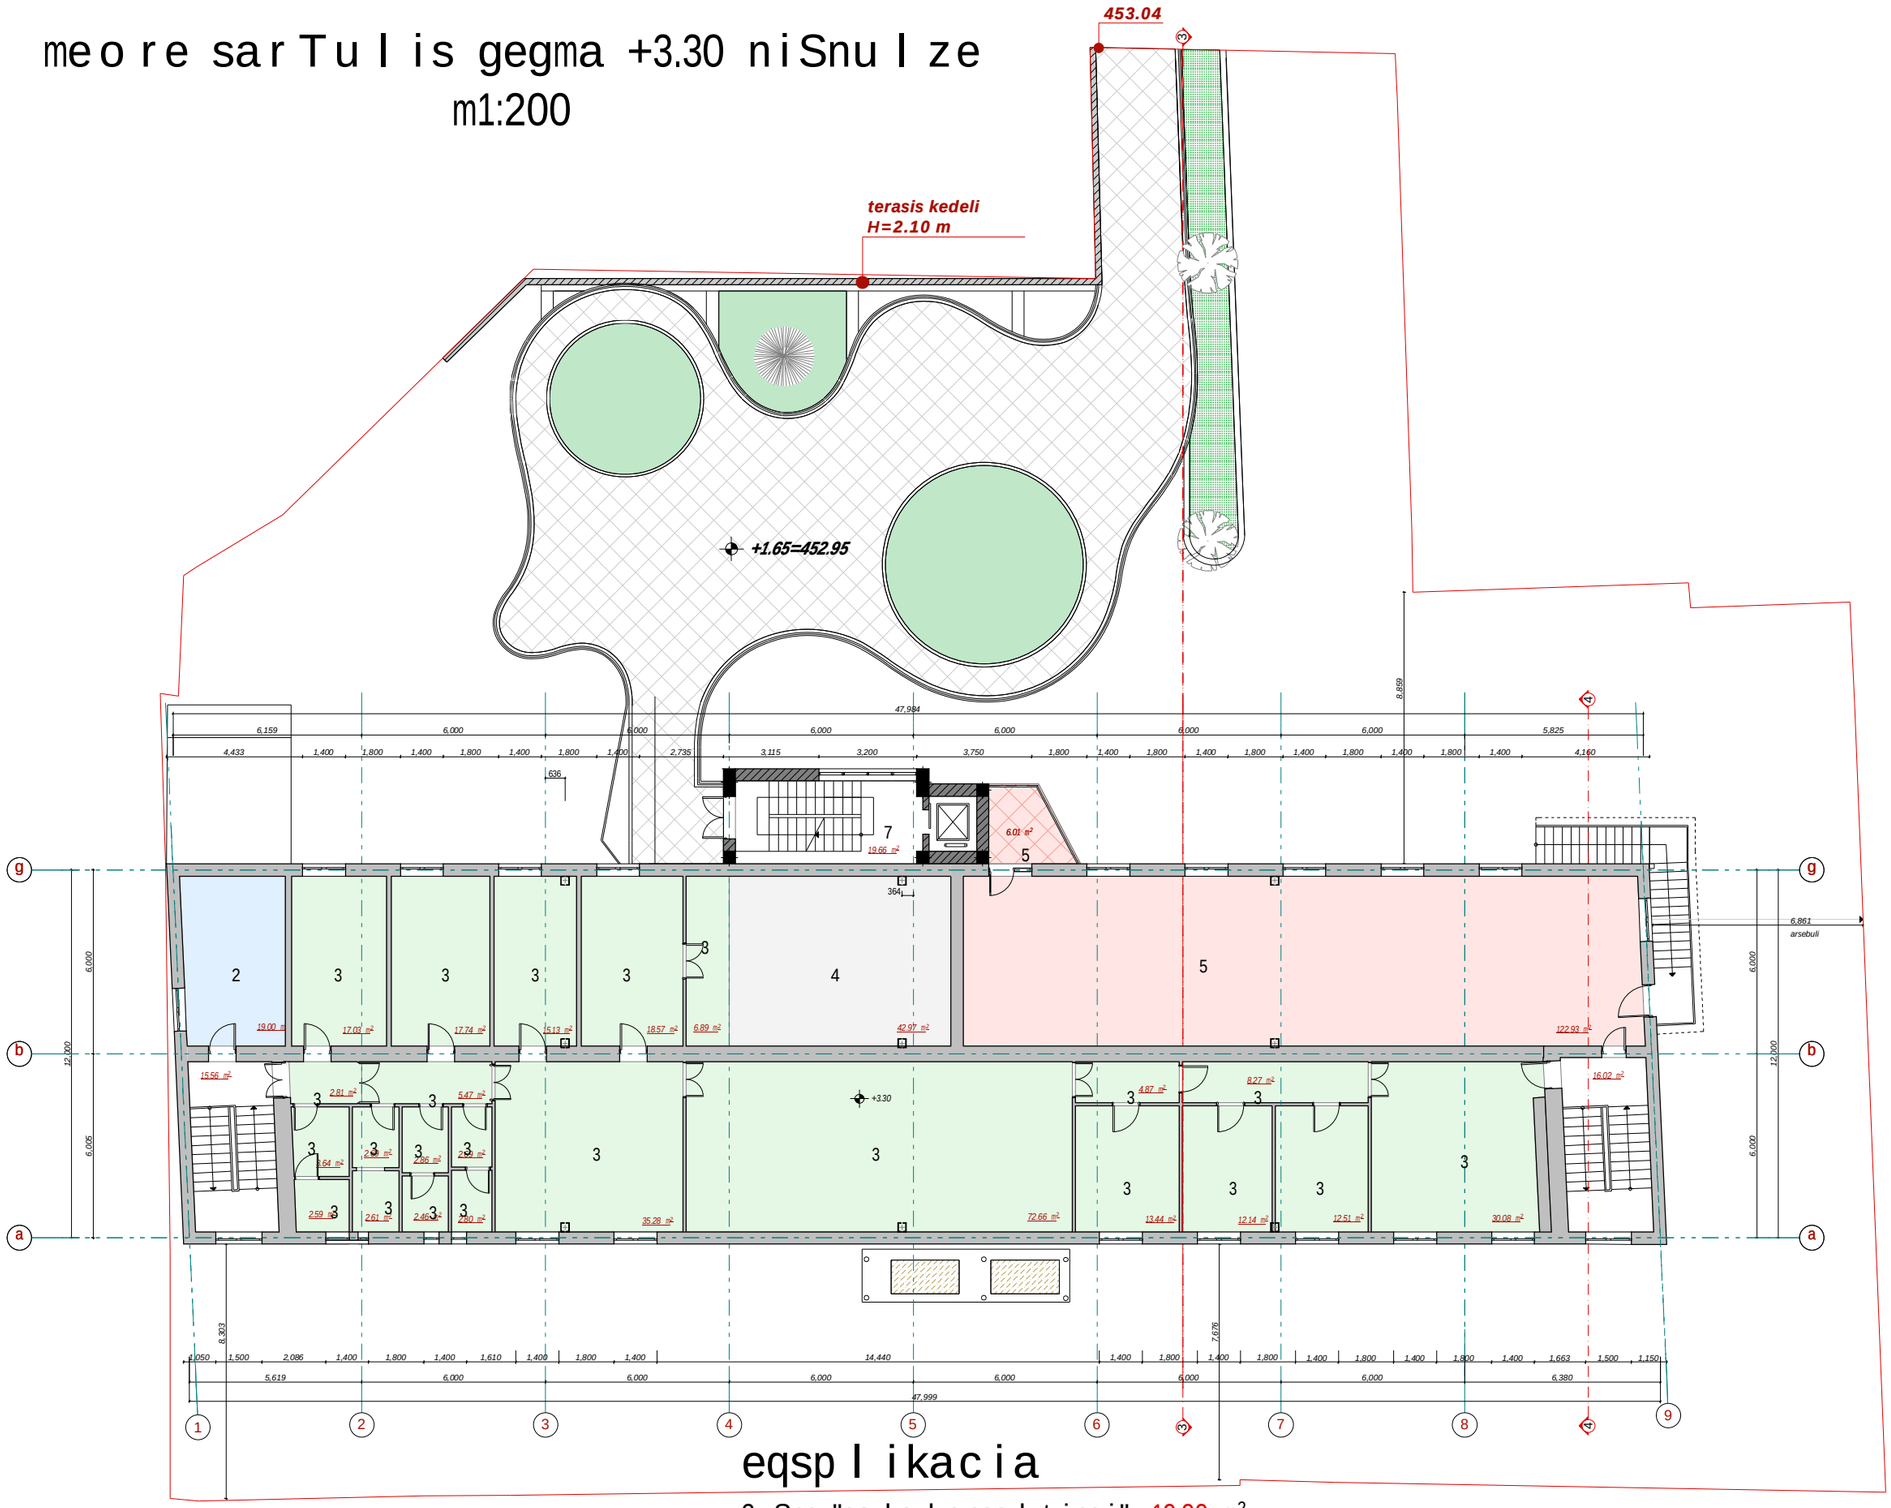

pirobiTi aRniSvnebi

arsebuli kedlebi da tixebi


saproeqto kedlebi da tixebi

eqsplikacia

2. Sps "es ka konsalTingi" -19.00 m²
3. Sps "axali qselebi" -295.23 m²
4. Sps "selkomi" -41.07 m²
5. Teimuraz cxvariaSvili -122.93 m²
   aivani -6.01 m²
6. saerTo sargeblobis farTi -31.58 m²
7. kibis ujredi -19.66 m²

S.p.s ,,arqturi,, Tbilisi		mravalfunqciuri Senoba 22 sacxovrebeli biniT. q.Tbilisi Ciqovanis #16 (arsebul administraciul Senobaze sacxovrebeli binebis daSeneba)		82-02/15	
direqtori	o.wiklauri	saproeqto mravalfunqciuri Senoba		marka	ar
pr.mT.arq.	o.wiklauri			stadia	pr
Seasrula	d.komaxiZe	meore sarTulis gegma +3.30 niSnulze		furceli	
Seamowma	o.wiklauri			01.01.2016	

მესამე სართულის გეგმა +6.60 ნიშნულზე
მ1:200

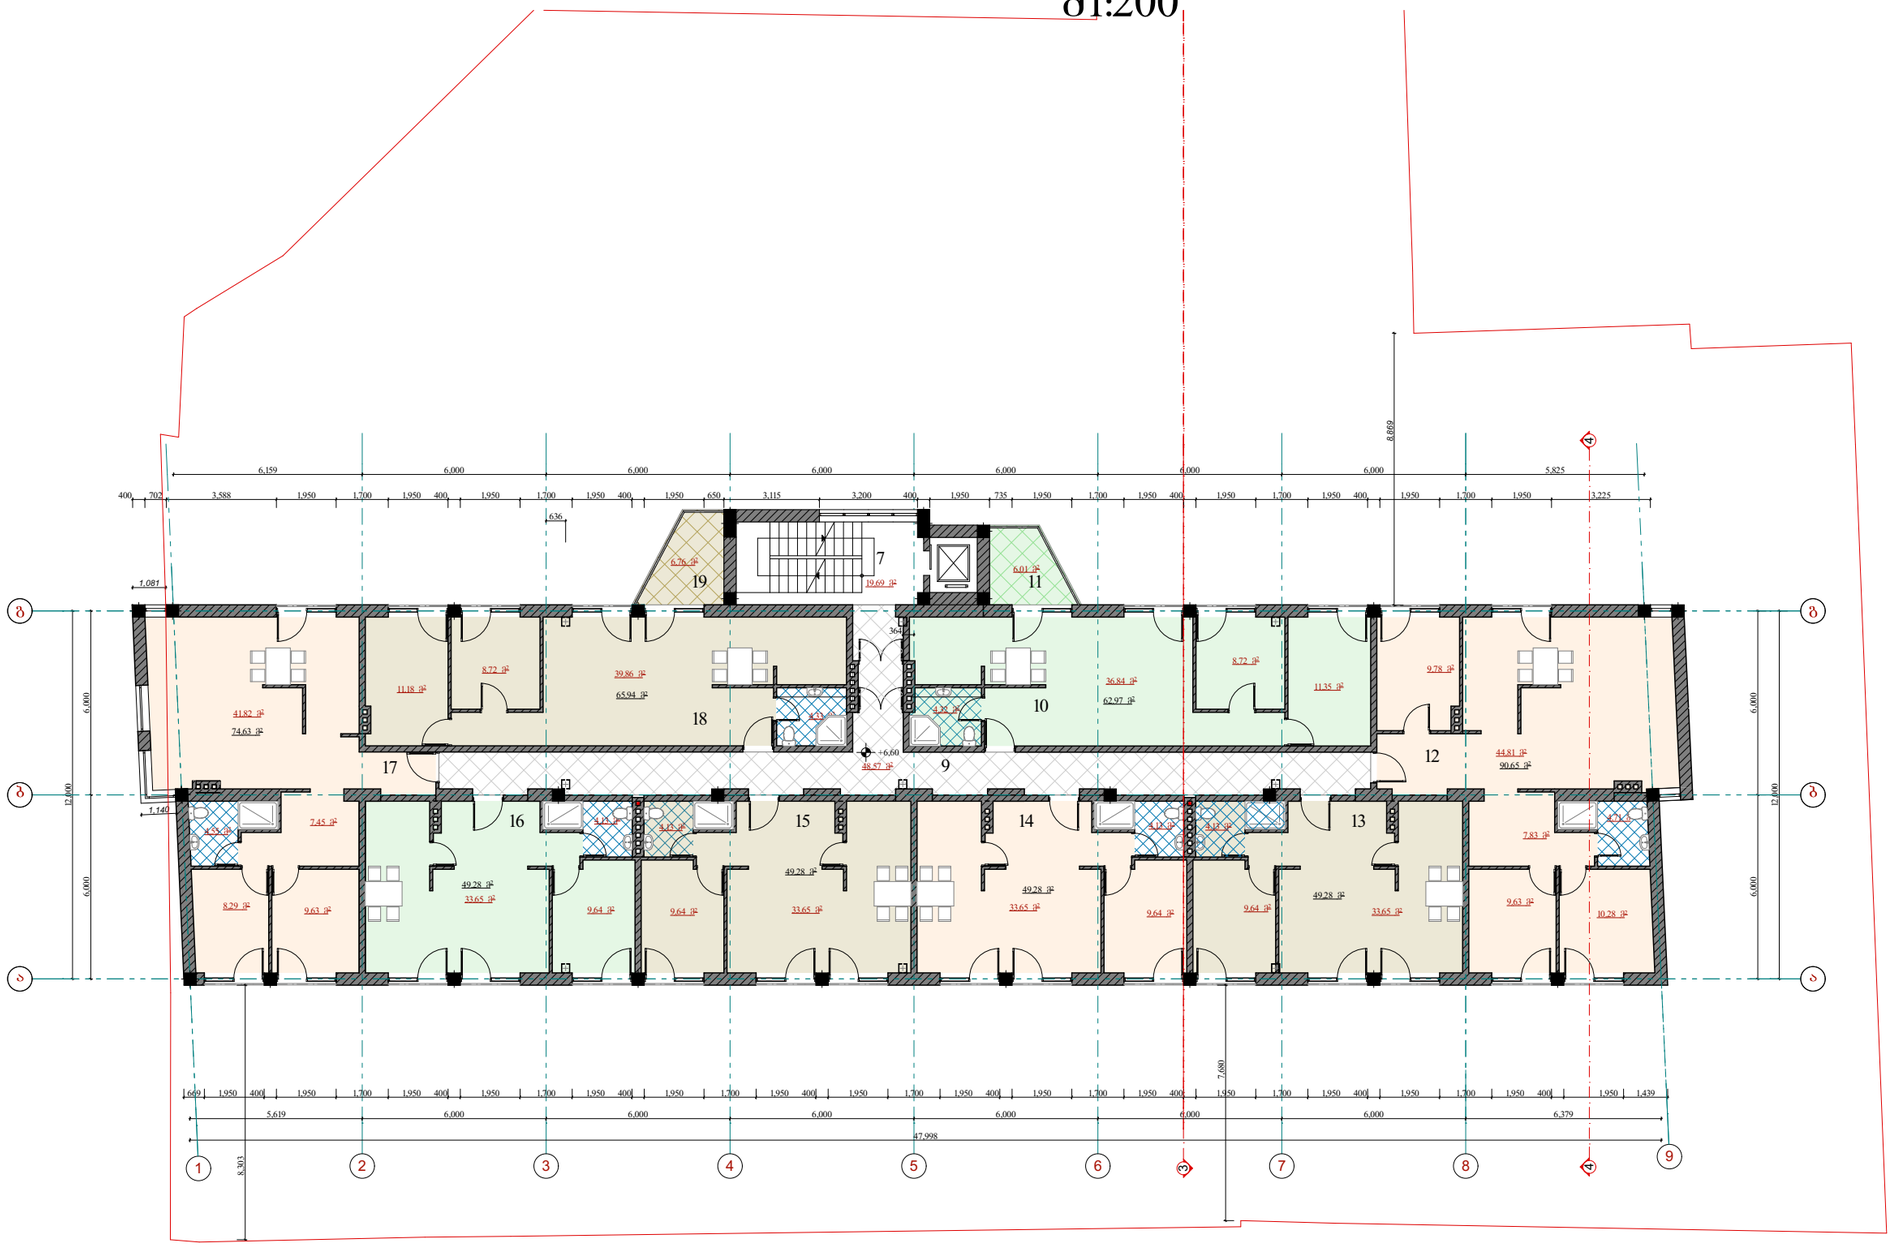

ექსპლიკაცია


7. კიბის უჯრედი -19.69 მ²
9. დერეფანი -48.90 მ²
10. ბინა №1 -63.00 მ²
11. აივანი -6.01 მ²
12. ბინა №2 -90.65 მ²
13. ბინა №3 -49.28 მ²
14. ბინა №4 -49.28 მ²
15. ბინა №5 -49.28 მ²
16. ბინა №6 -49.28 მ²
17. ბინა №7 -76.08 მ²
18. ბინა №8 -65.94 მ²
19. აივანი -6.62 მ²

პირობითი აღნიშვნები

საპროექტო კედლები და ტიხები

შ.პ.ს „არქტური„ თბილისი		მრავალფუნქციური შენობა 22 საცხოვრებელი ბინით. ქ.თბილისი ნიქოვანის №16 (არსებულ ადმინისტრაციულ შენობაზე საცხოვრებელი ბინების დაშენება)		82-02/15
დირექტორი	ო.ფიკლაური	საპროექტო მრავალფუნქციური შენობა	მარკა	არ
არ.მთ.არქ.	ო.ფიკლაური		სტადია	პრ
შესრულა	დ.კომახიძე	მესამე სართულის გეგმა +6.60 ნიშნულზე	ფურცელი	
შეამოწმა	ო.ფიკლაური		01.01.2016	

მეოთხე სართულის გეგმა +9.90 ნიშნულზე
მ1:200

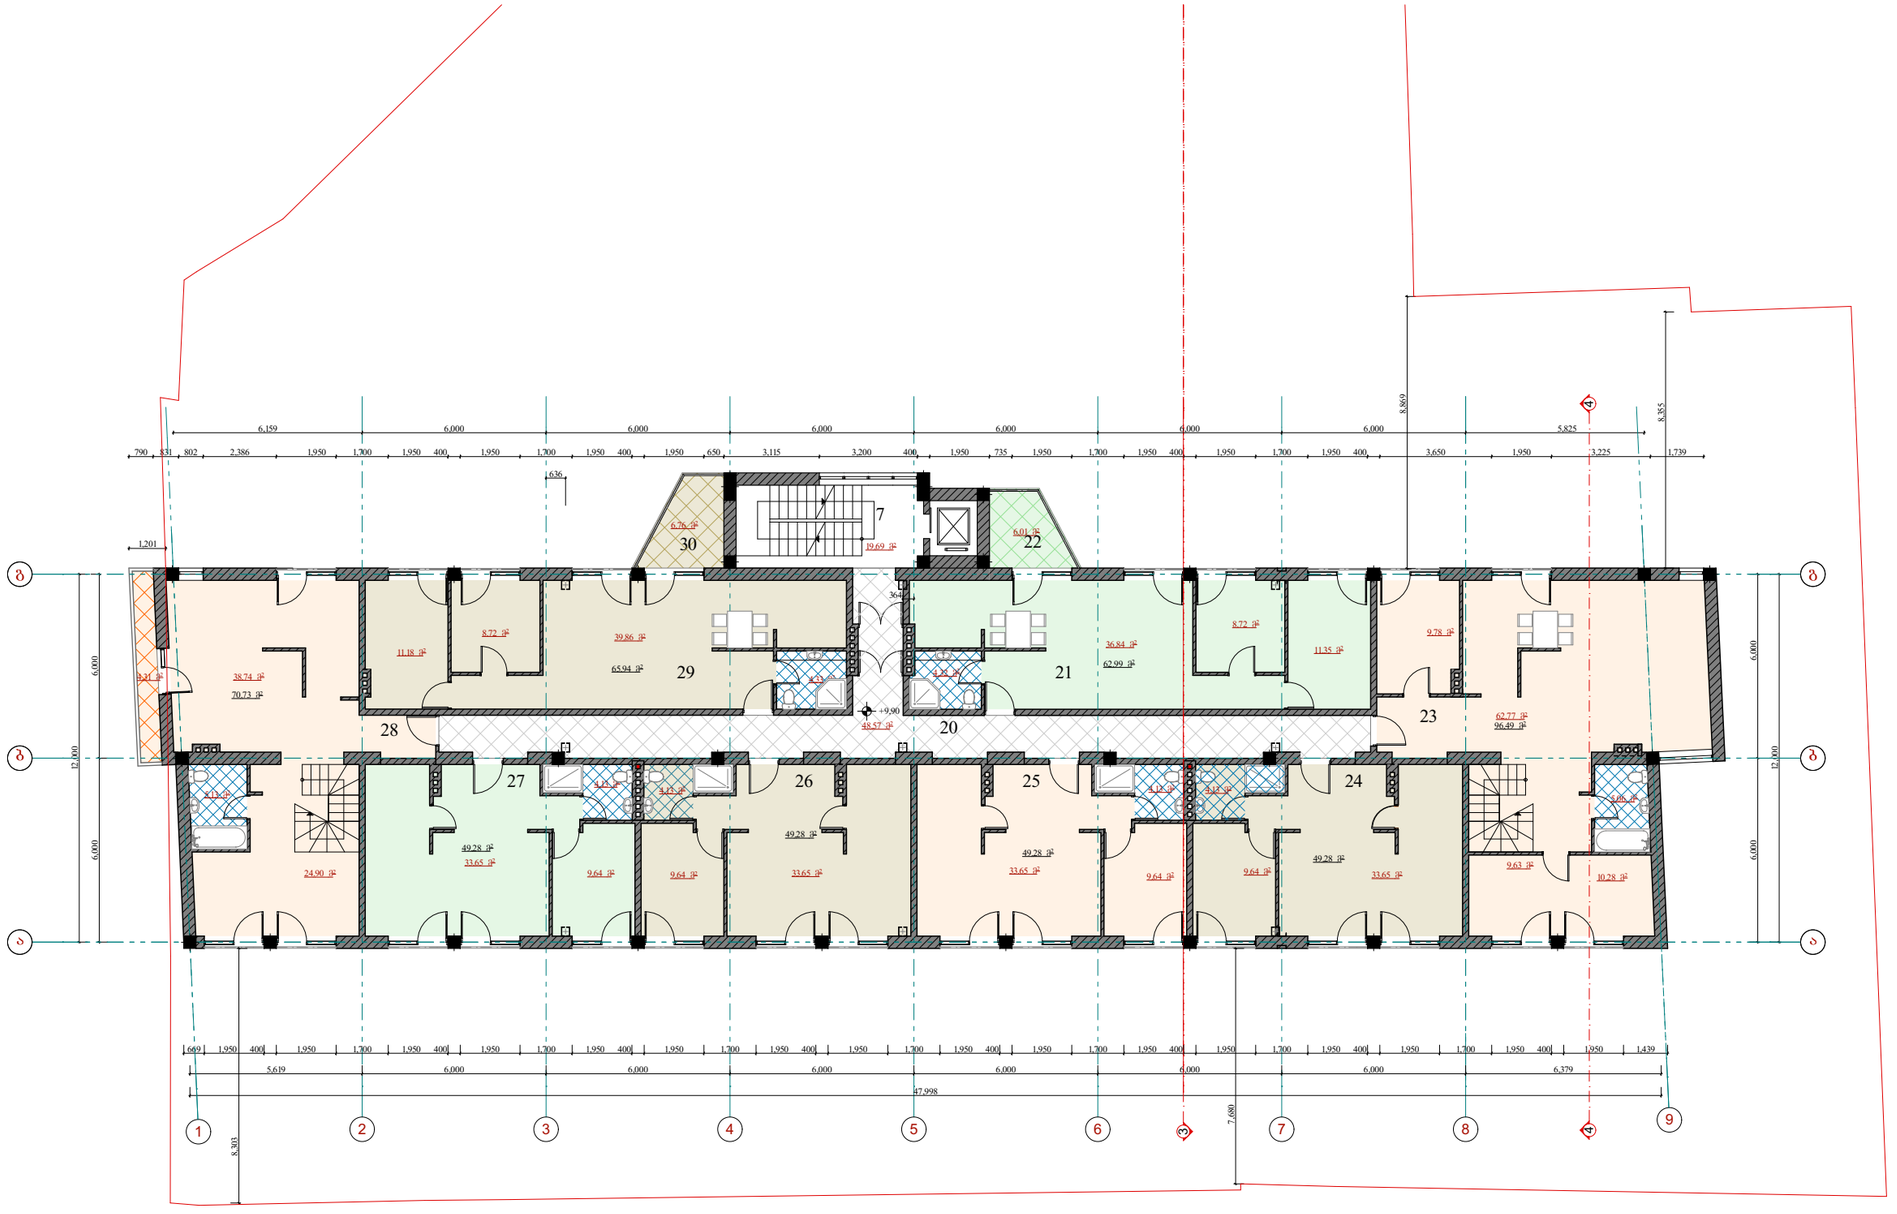

ექსპლიკაცია


7. კიბის უჯრედი -19.69 მ²
20. დერეფანი -48.90 მ²
21. ბინა №9 -62.99 მ²
22. აივანი -6.01 მ²
23. ბინა №10 დუპლექსის I დონე-96.49 მ²
24. ბინა №11 -49.28 მ²
25. ბინა №12 -49.28 მ²
26. ბინა №13 -49.28 მ²
27. ბინა №14 -49.28 მ²
28. ბინა №15 დუპლექსის I დონე -70.73 მ²
29. ბინა №16 -65.94 მ²
30. აივანი -6.62 მ²

პირობითი აღნიშვნები

საპროექტო კედლები და ტიხები

შ.პ.ს „არქტური„ ობილისი			მრავალფუნქციური შენობა 22 საცხოვრებელი ბინით. ქ.თბილისის ნიძოვანის №16 (არსებულ ადმინისტრაციულ შენობაზე საცხოვრებელი ბინების დამშენება)	82-02/15
დირექტორი	ო.წიკლაური		საპროექტო მრავალფუნქციური შენობა	მარკა: არ
პრ.მთ.არქ.	ო.წიკლაური			სტადია: პრ
შესრულა	დ.კომახიძე		მეოთხე სართულის გეგმა +9.90 ნიშნულზე	ფურცელი:
შესამოწმა	ო.წიკლაური			01.01.2016

მანსარდის სართულის გეგმა +13.20 ნიშნულზე
მ1:200

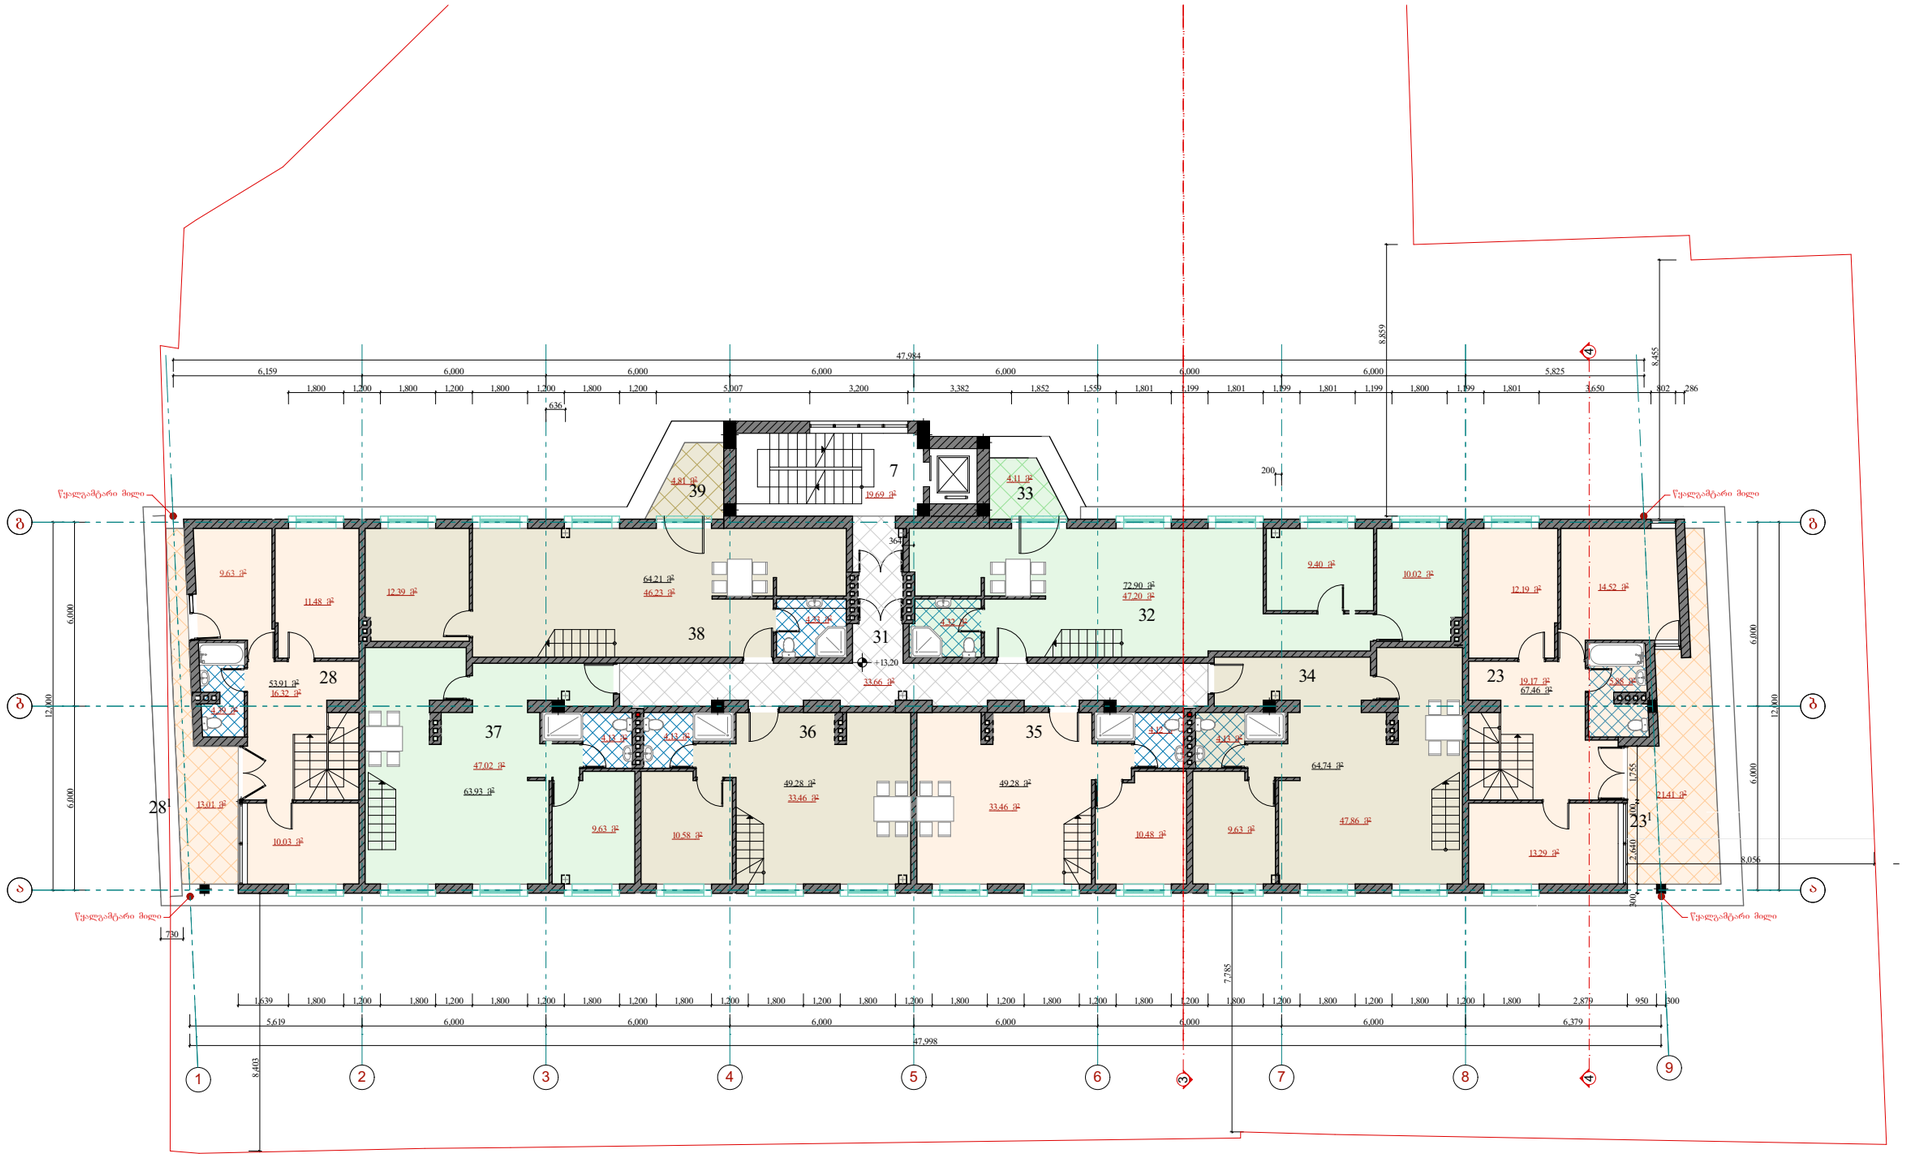

ექსპლიკაცია


7. კიბის შეკრული -19.69 მ²
23. ბინა №10 დუპლექსის II დონე -67.46 მ²
23¹. აივანი -13.05 მ²
28. ბინა №15 დუპლექსის II დონე -64.19 მ²
28¹. აივანი -10.88 მ²
31. დერეფანი -33.93 მ²
32. ბინა №17 -72.91 მ²
33. აივანი -4.11 მ²
34. ბინა №18 -64.74 მ²
35. ბინა №19 -49.28 მ²
36. ბინა №20 -49.28 მ²
37. ბინა №21 -63.93 მ²
38. ბინა №22 -64.21 მ²
39. აივანი -4.81 მ²

პირობითი აღნიშვნები

საპროექტო კედლები და ტიხრები

შ.პ.ს „არქტური„ თბილისი			მრავალფუნქციური შენობა 22 საცხოვრებელი ბინით. ქ.თბილისი ჩიქოვანის №16 (არსებულ ადმინისტრაციულ შენობაზე საცხოვრებელი ბინების დაშენება)		82-02/15
დირექტორი	ო.წიკლაური		საპროექტო მრავალფუნქციური შენობა	მარკა	არ
პრ.მთ.არქ.	ო.წიკლაური			სტადია	პრ
შესრულა	დ.კომახიძე		მანსარდის სართულის გეგმა +13.20 ნიშნულზე	ფურცელი	
შეამოწმა	ო.წიკლაური			01.01.2016	

ანტრესოლის გეგმა +15.60 ნიშნულზე მ1:200

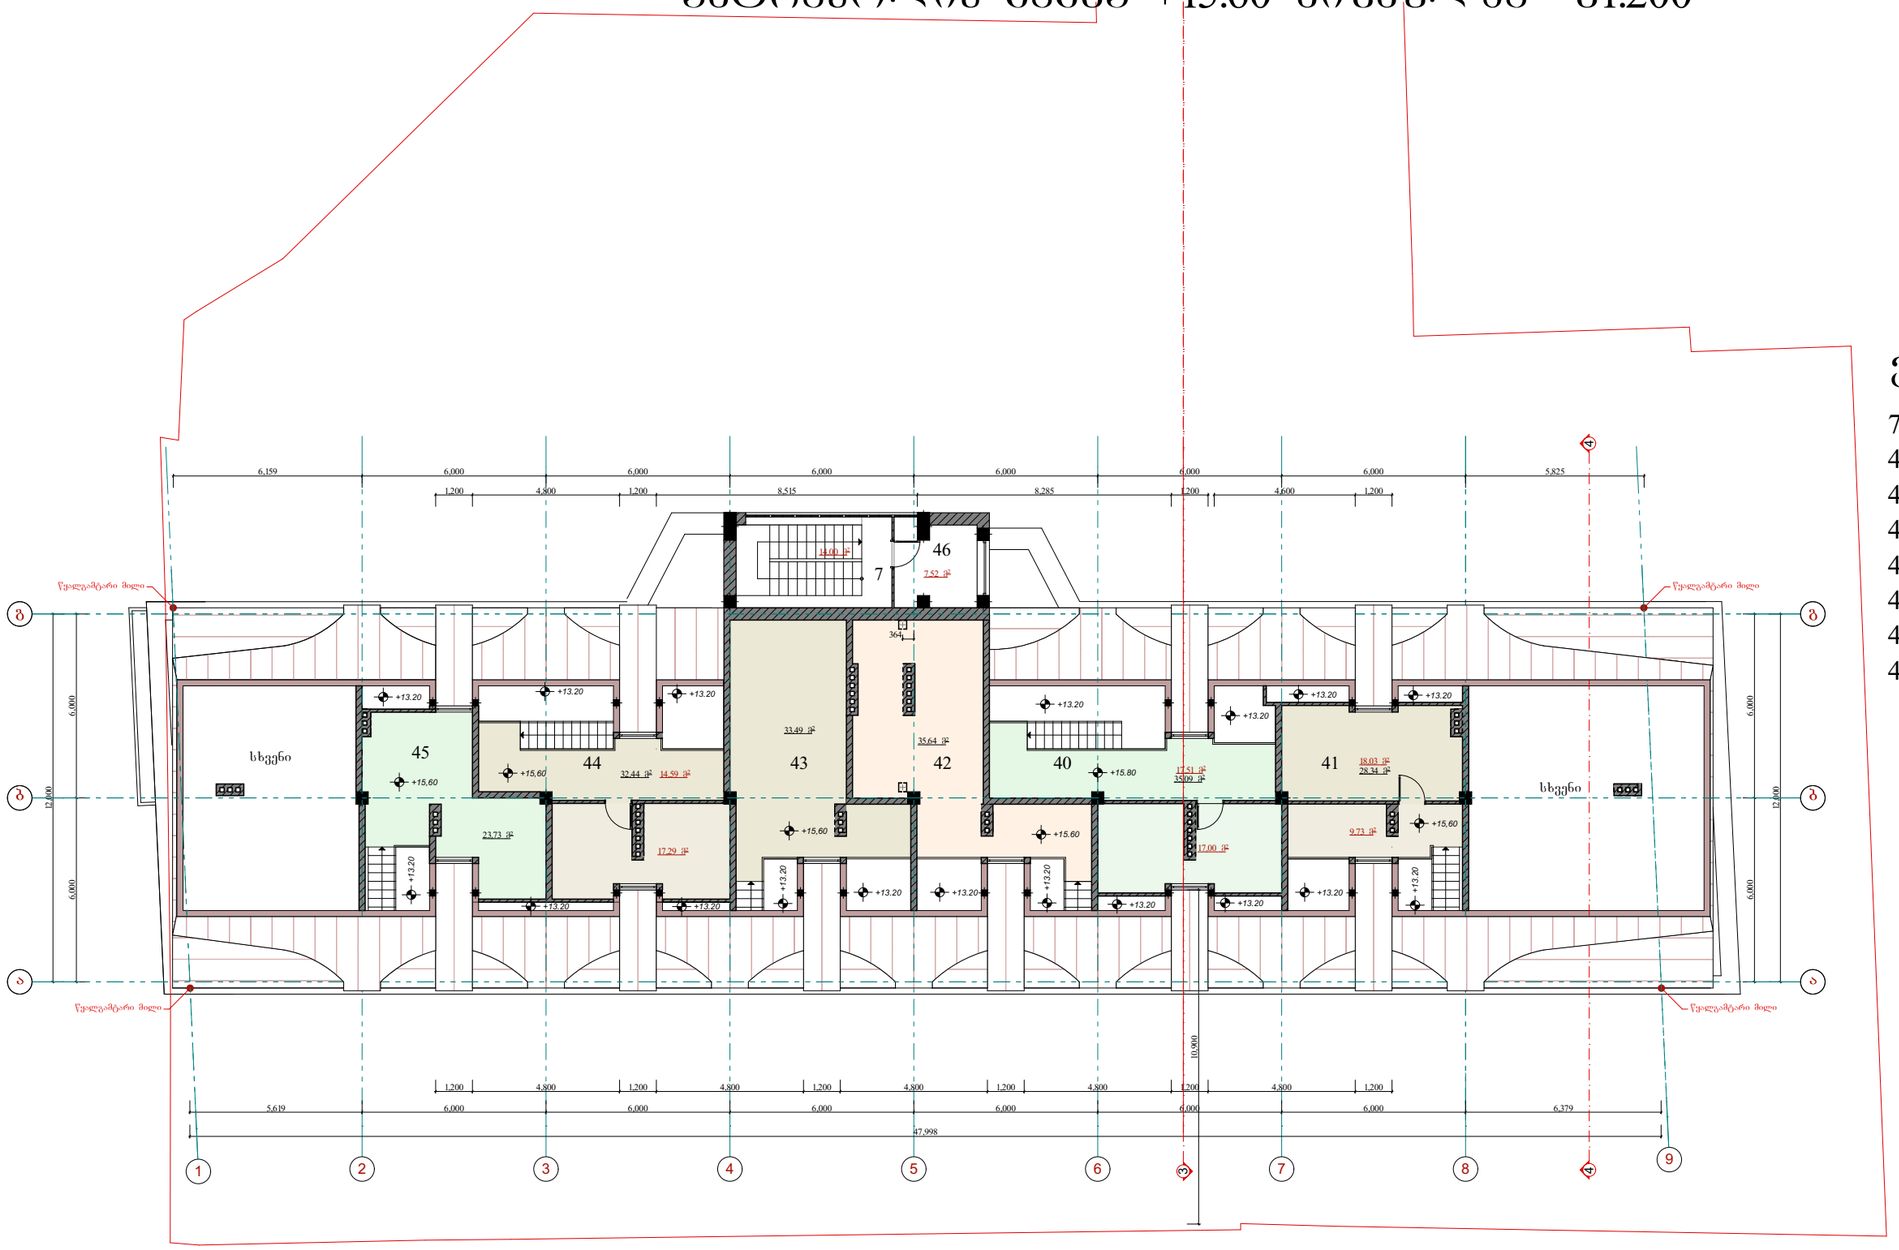

ექსპლიკაცია


7. კიბის უჯრედი -14.00 მ²
40. ბინა №17, ანტრესოლი -35.09 მ²
41. ბინა №18, ანტრესოლი -28.34 მ²
42. ბინა №19, ანტრესოლი -35.64 მ²
43. ბინა №20, ანტრესოლი -33.49 მ²
44. ბინა №21, ანტრესოლი -32.44 მ²
45. ბინა №22, ანტრესოლი -23.73 მ²
46. სამანქანო განყოფილება -7.52 მ²

პირობითი აღნიშვნები

საპროექტო კედლები და ტიხები

შ.პ.ს „არქტური„ ობილისი			მრავალფუნქციური შენობა 22 საცხოვრებელი ბინით. ქ.ობილისი ნიქოვანის №16 (არსებულ ადმინისტრაციულ შენობაზე საცხოვრებელი ბინების დაშენება)		82-02/15
დირექტორი	ო.ფიკლაური		საპროექტო მრავალფუნქციური შენობა	მარკა	არ
არ.მთ.არქ.	ო.ფიკლაური			სტადია	პრ
შესრულა	დ.კომახიძე		ანტრესოლის გეგმა +15.60 ნიშნულზე	ფურცელი	
შეამოწმა	ო.ფიკლაური			01.01.2016	

სახურავის გეგმა მ1:200

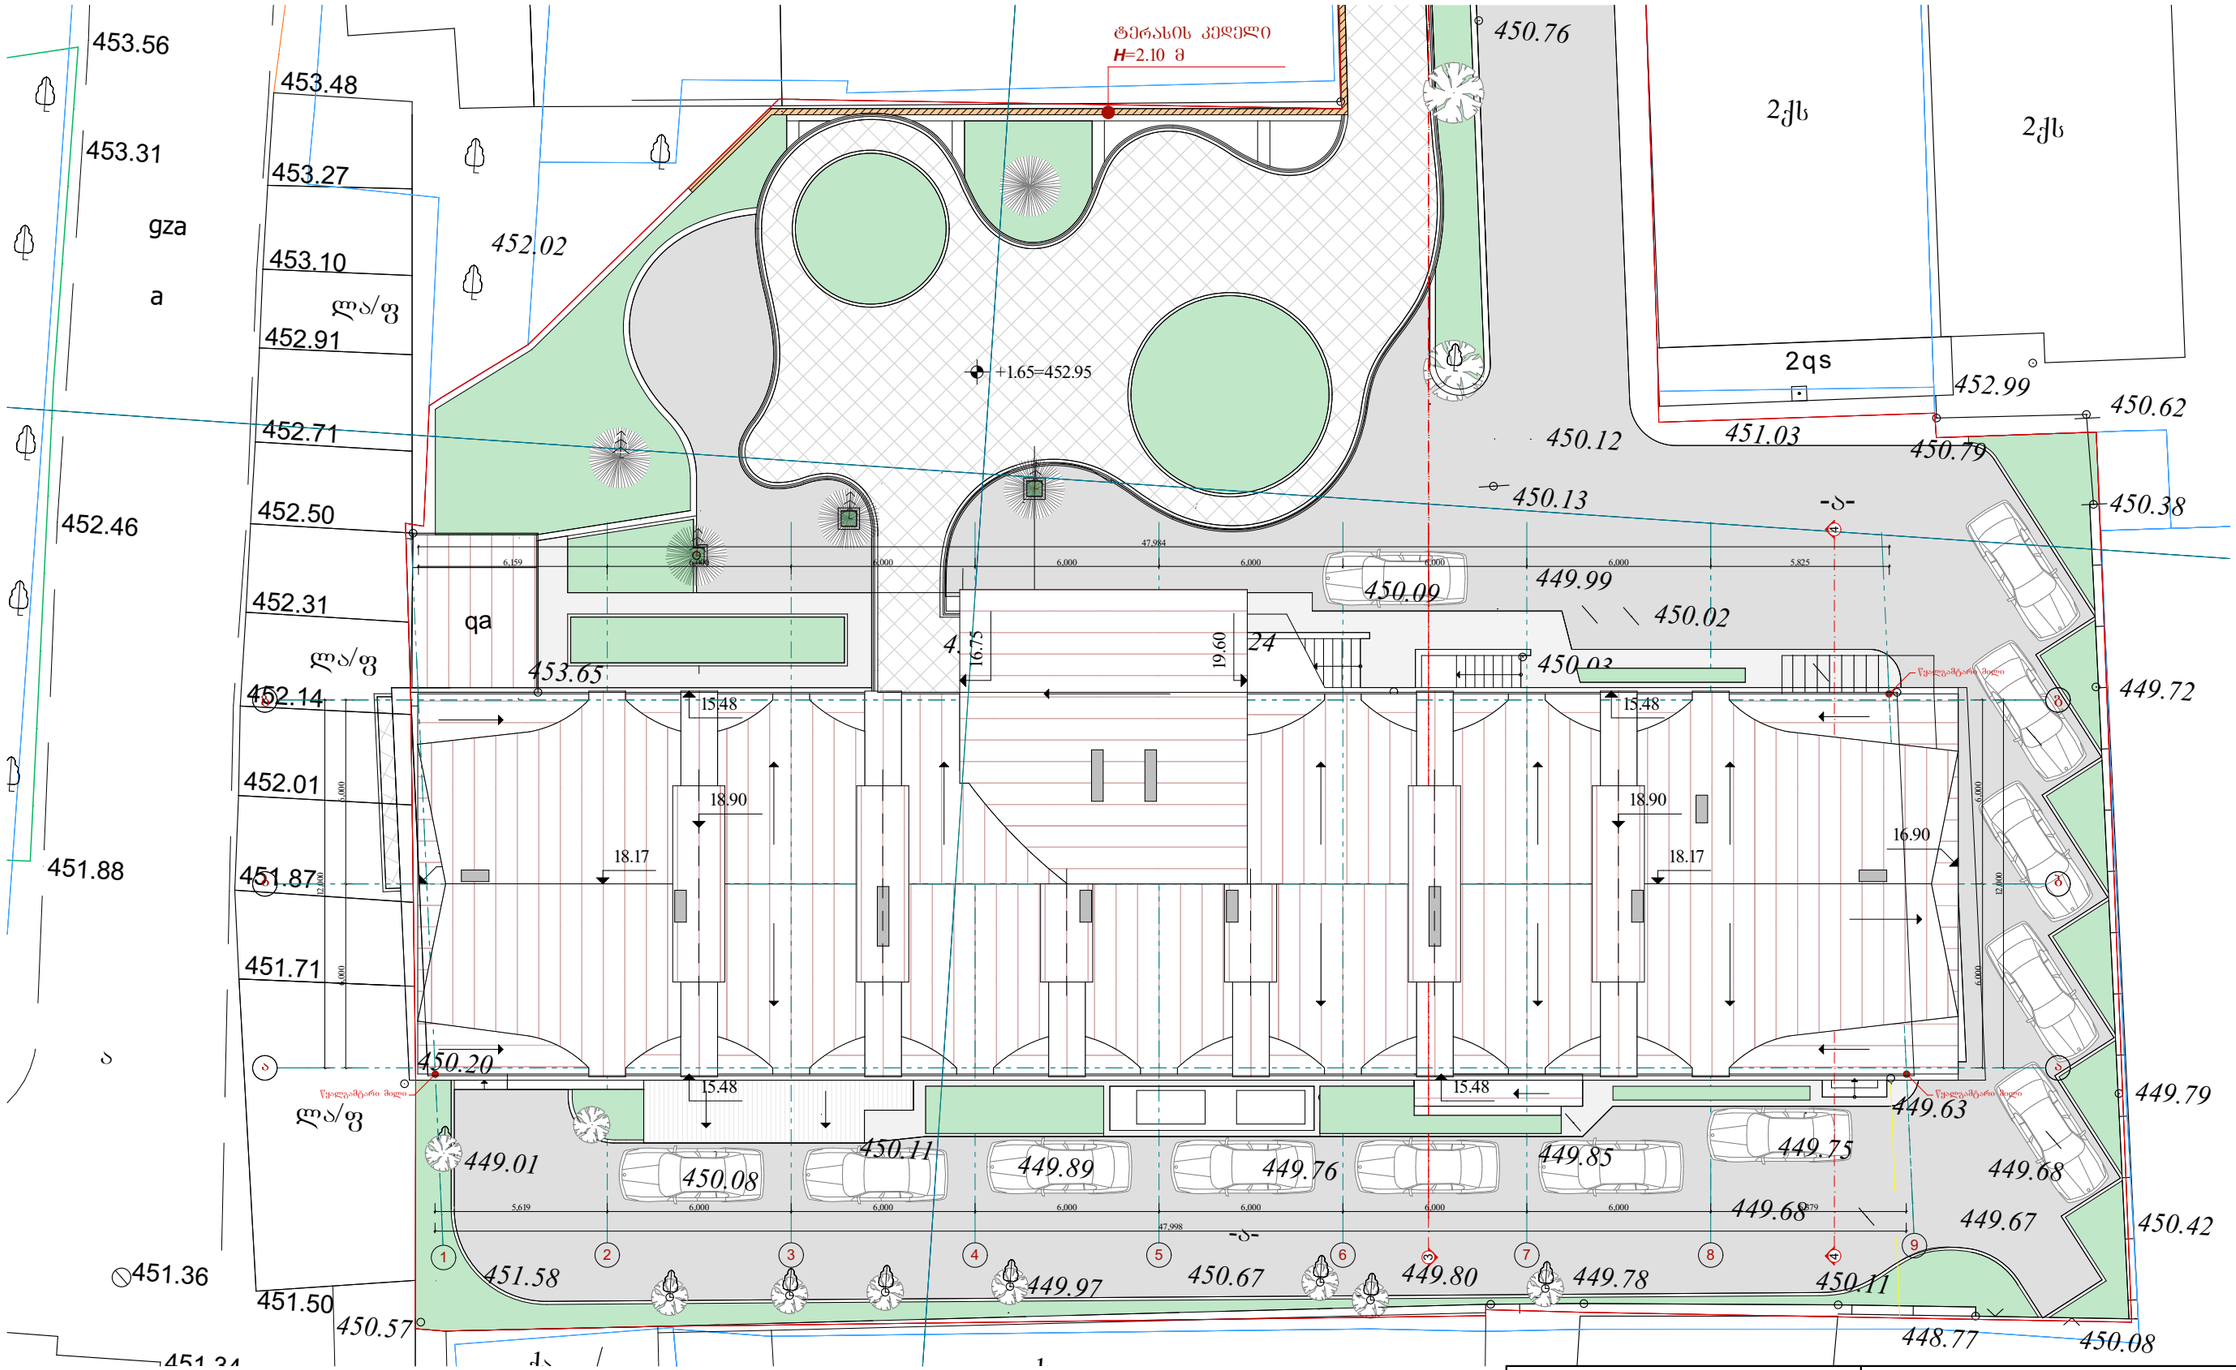

შ.პ.ს „არქტური„ ობილისი			მრავალფუნქციური შენობა 22 საცხოვრებელი ბინით. ქ.ობილისი ჩიქოვანის №16 (არსებულ ადმინისტრაციულ შენობაზე საცხოვრებელი ბინების დაშენება)		82-02/15
დირექტორი	ო.წიკლაური		საპროექტო მრავალფუნქციური შენობა	მარკა	არ
არ.მთ.არქ.	ო.წიკლაური			სტადია	პრ
შესრულა	დ.კომახიძე		სახურავის გეგმა	ფურცელი	
შეამოწმა	ო.წიკლაური			01.01.2016	