

- საცხოვრებელი ფართობი
- საზაფხულო ფართობი
- დამხმარე ფართობი (არასრული სართული)
- ჯიბის უჯრედის და სადარბაზოს ფართობი - 88.6 მ²
- კომერციული ფართობი
- საოფისე ფართობი
- ავტოსადგომების ფართობი - 864.9 მ²

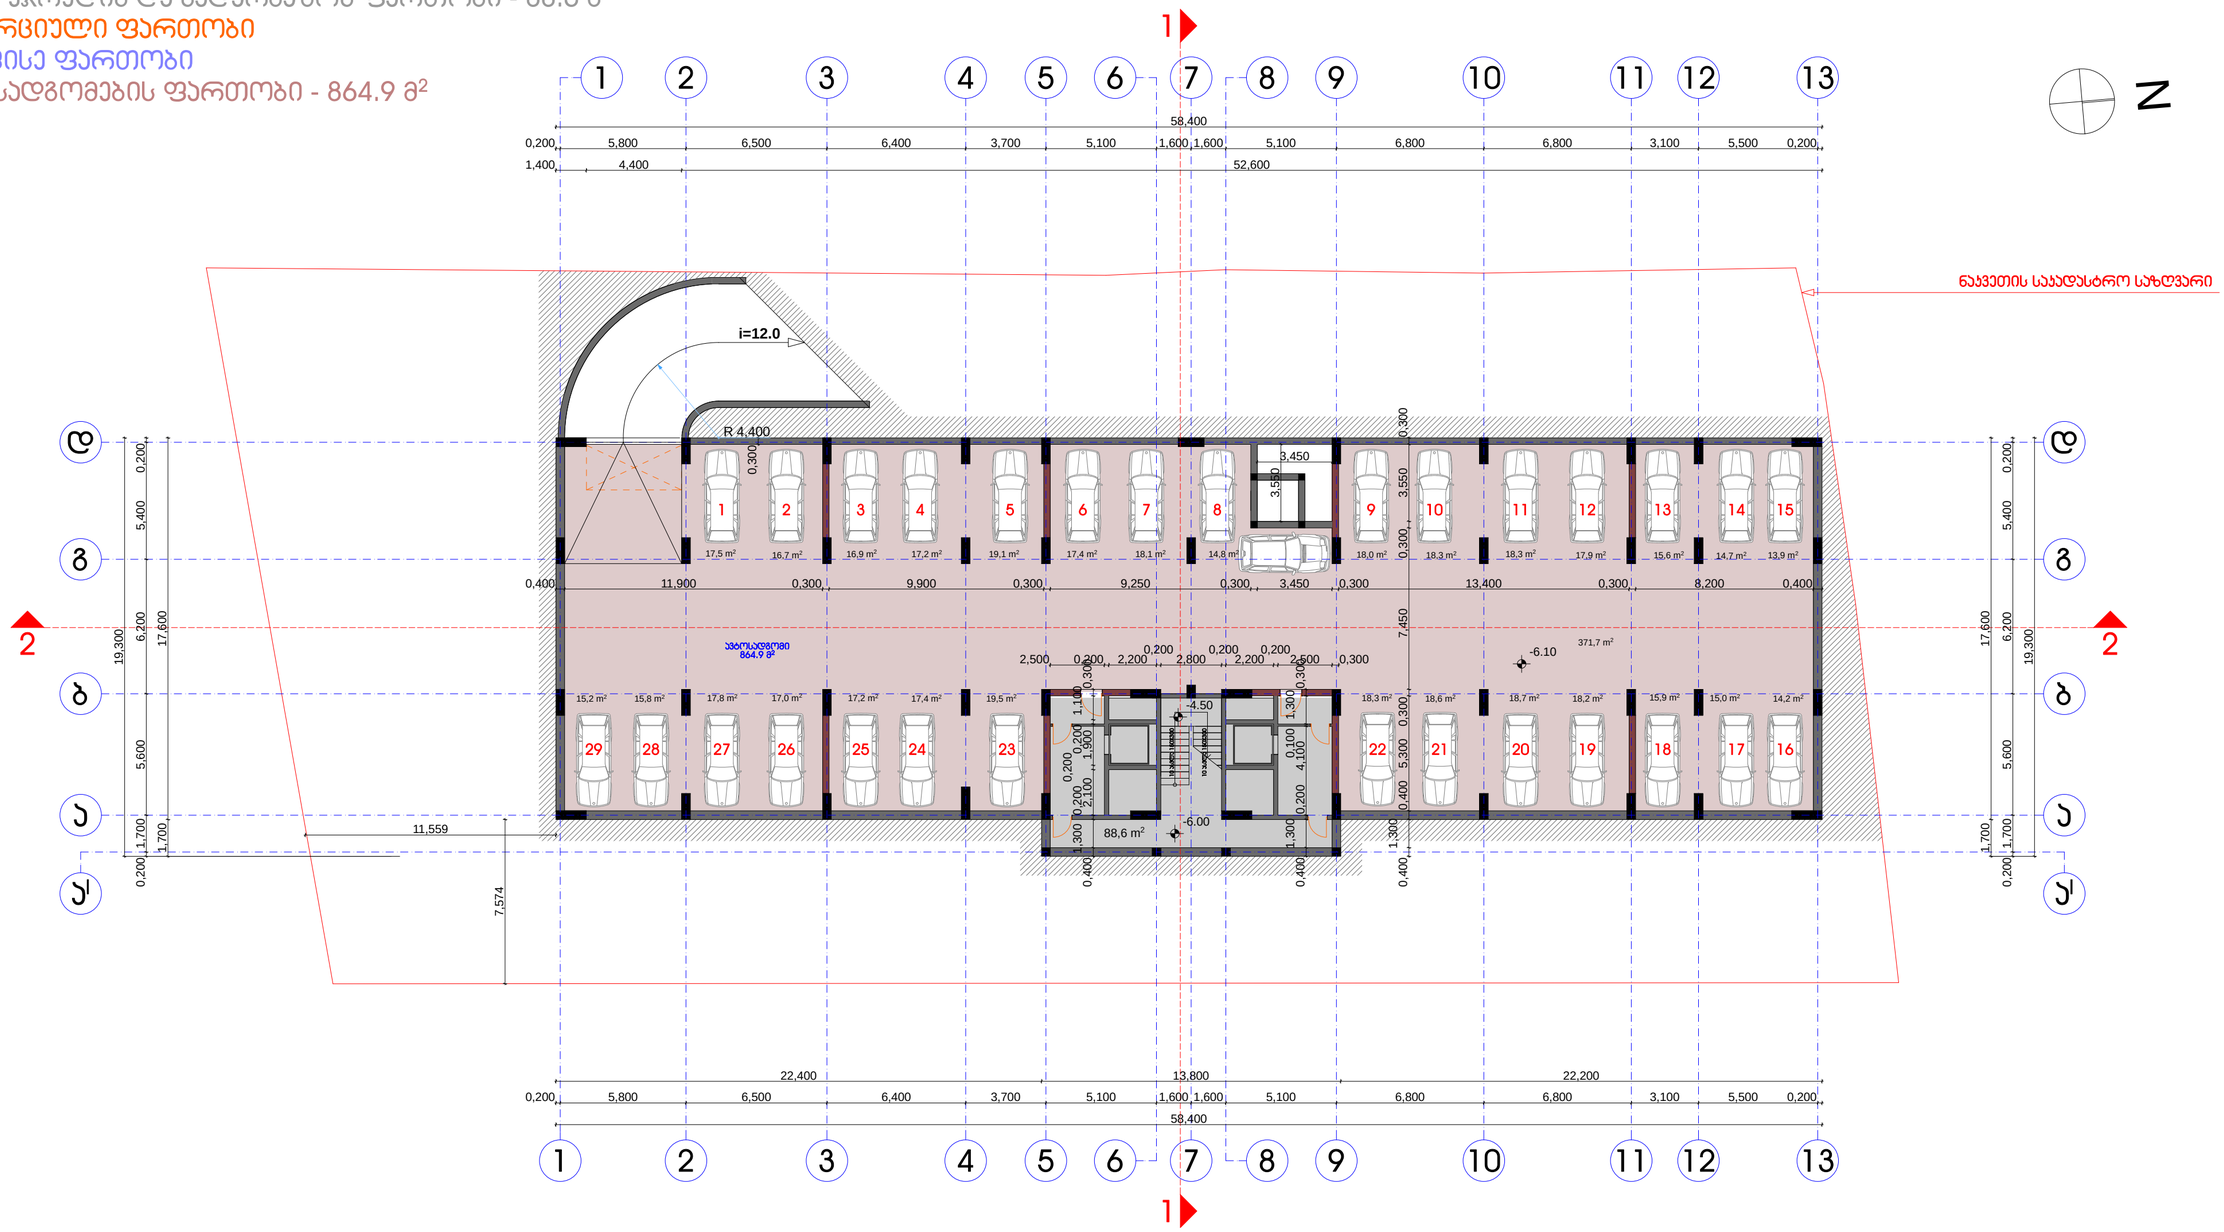

მიწისქვეშა ავტოსადგომის გეგმა -6.10 ნიშნულზე

პირობითი აღნიშვნები:	შენიშვნები:	პროექტი: მრავალფუნქციური შენობა ტერიტორიის არქიტექტორი: ქ. თბილისი, აბჯნის ქ. შესახვევი დამკვეთი: შ.პ.ს. "Real Estate Development Company" შემსრულებელი: შ.პ.ს. "ბარნაბიშვილი გურგენიძე არქიტექტორები" დირექტორი: ბ. გურგენიძე პრ. მთარგმნელობითი: ი. ბარნაბიშვილი შესრულა: ი. ბარნაბიშვილი	გეგმა -6.10 ნიშნულზე მასშტაბი: 1:200 გვერდი: სულ გვერდები: ფორმატი: A-2 თარიღი: 06.01.2015	BARNABISHVILI GURGENIDZE ARCHITECTS LTD BARNABISHVILI GURGENIDZE ARCHITECTS

- საცხოვრებელი ფართობი
- საზაფხულო ფართობი
- დამხმარე ფართობი (არასრული სართული)
- ჯიბის უჯრედის და სადარბაზოს ფართობი - 136.9 მ²
- კომერციული ფართობი
- საოფისე ფართობი
- ავტოსადგომების ფართობი - 833.3 მ²

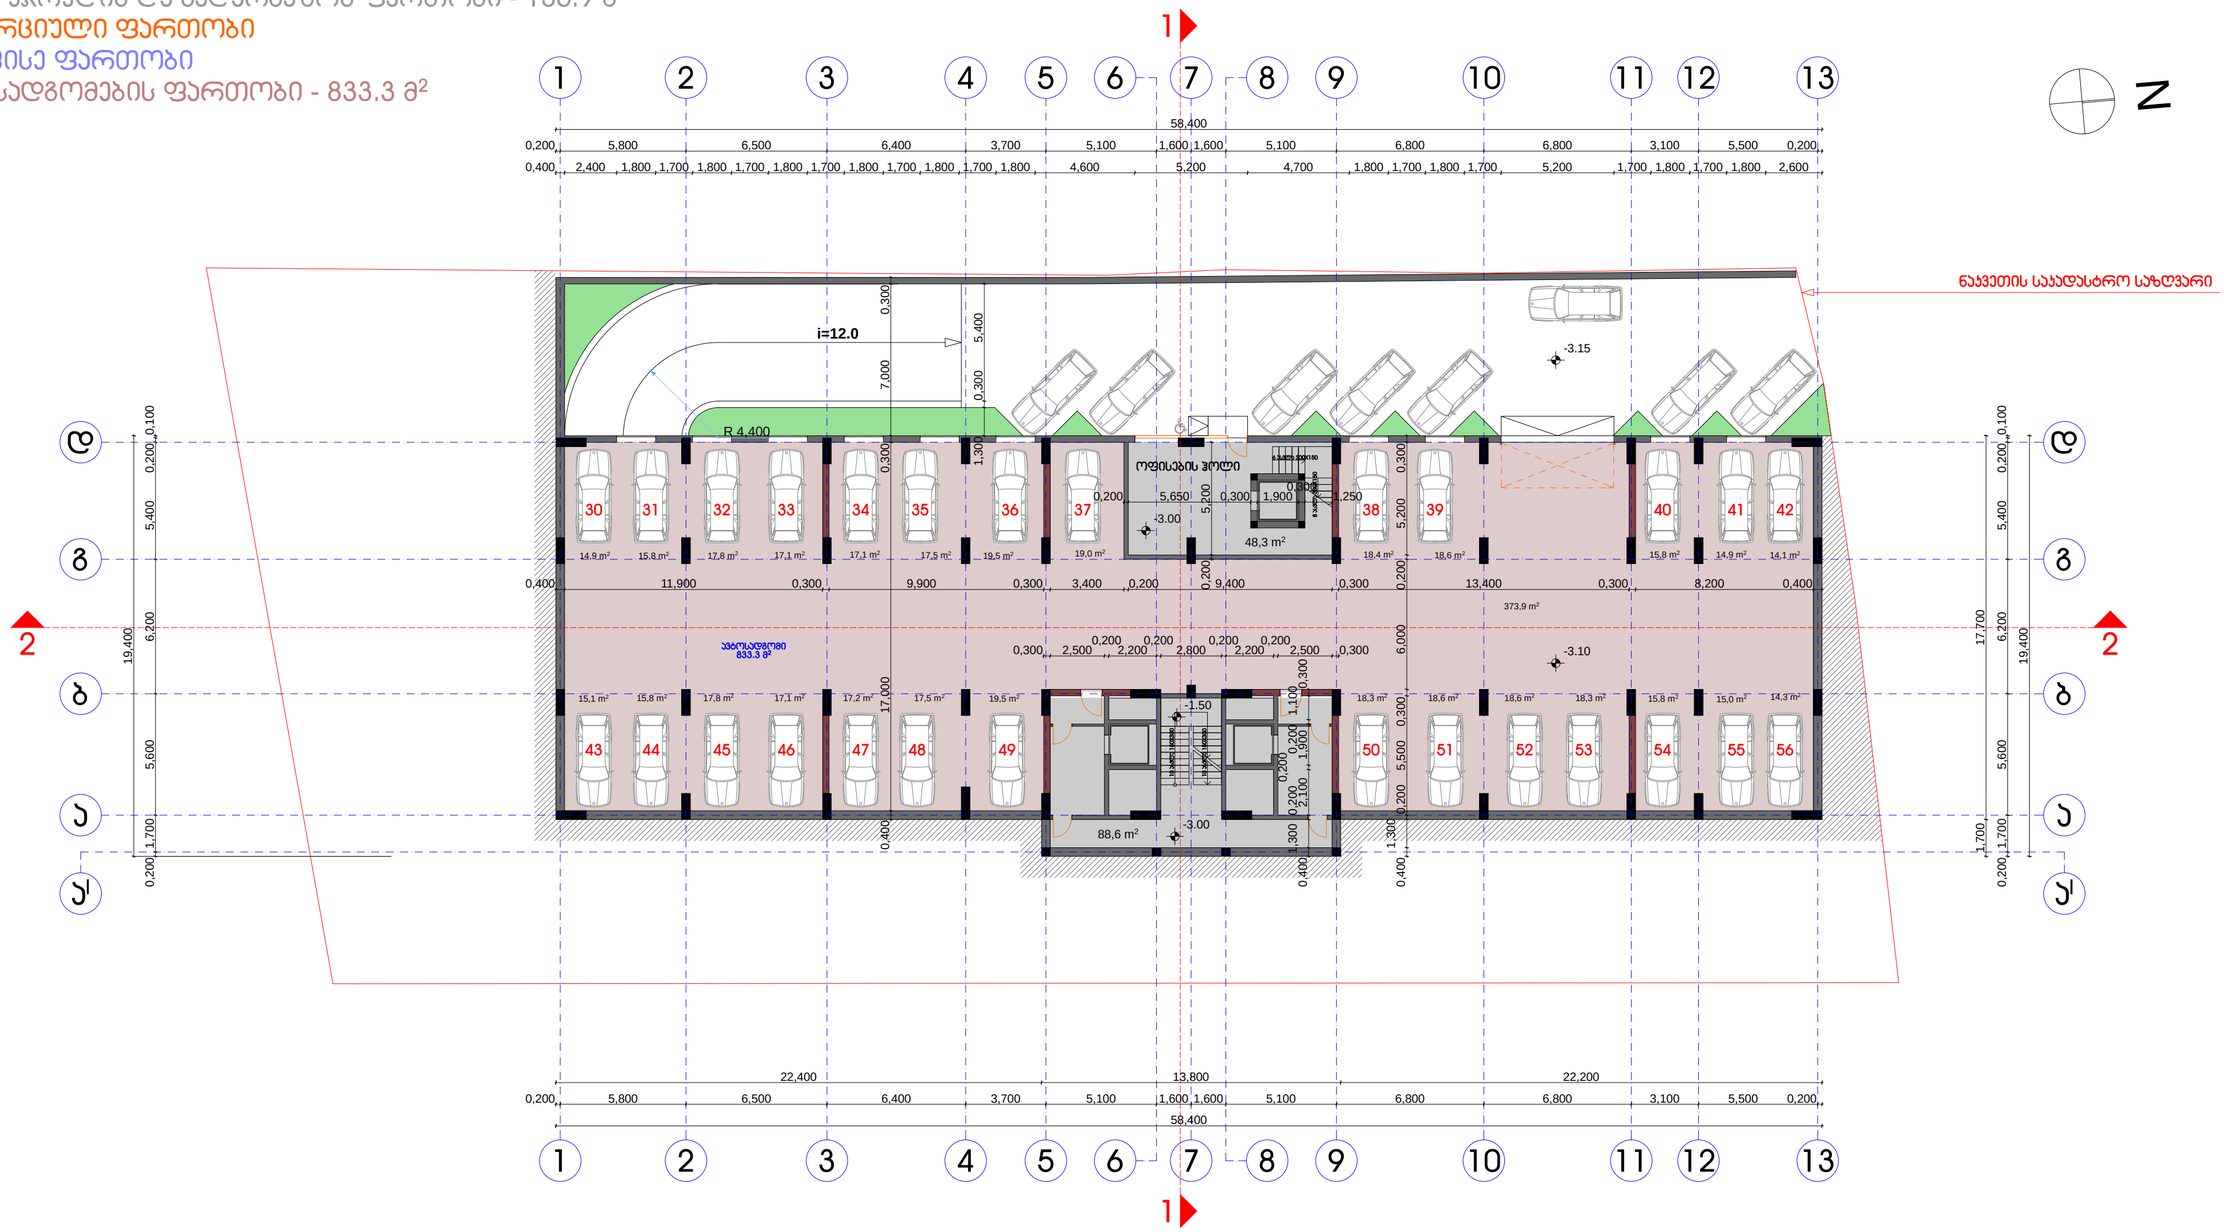


მიწისქვეშა ავტოსადგომის გეგმა -3.10 ნიშნულზე

პირობითი აღნიშვნები:	შენიშვნები:	პროექტი: მრავალფუნქციური შენობა ტიპიური სართულის გეგმა	გეგმა -3.10 ნიშნულზე
		მისამართი: ქ. თბილისი, აბანძის ქ. შესახვევი	
		დამკვეთი: შ.პ.ს. "Real Estate Development Company"	მასშტაბი: 1:200
		შემსრულებელი: შ.პ.ს. "ბარნაბიშვილი გურგენიძე არქიტექტორები"	გვერდი:
		დირექტორი: ბ. გურგენიძე	სულ გვერდები:
		პრ. მთარგმნელობითი: ი. ბარნაბიშვილი	ფორმატი: A-2
		მთარგმნელი: ი. ბარნაბიშვილი	თარიღი: 06.01.2015

BARNABISHVILI GURGENIDZE ARCHITECTS
LTD BARNABISHVILI GURGENIDZE ARCHITECTS

- საცხოვრებელი ფართობი
- საზაფხულო ფართობი
- დამხმარე ფართობი (არასრული სართული)
- ჯიბის უჯრედის და სადარბაზოს ფართობი - 114.9 მ²
- კომერციული ფართობი - 513.3 მ²
- საოფისე ფართობი
- ავტოსადგომების ფართობი - 390.6 მ²

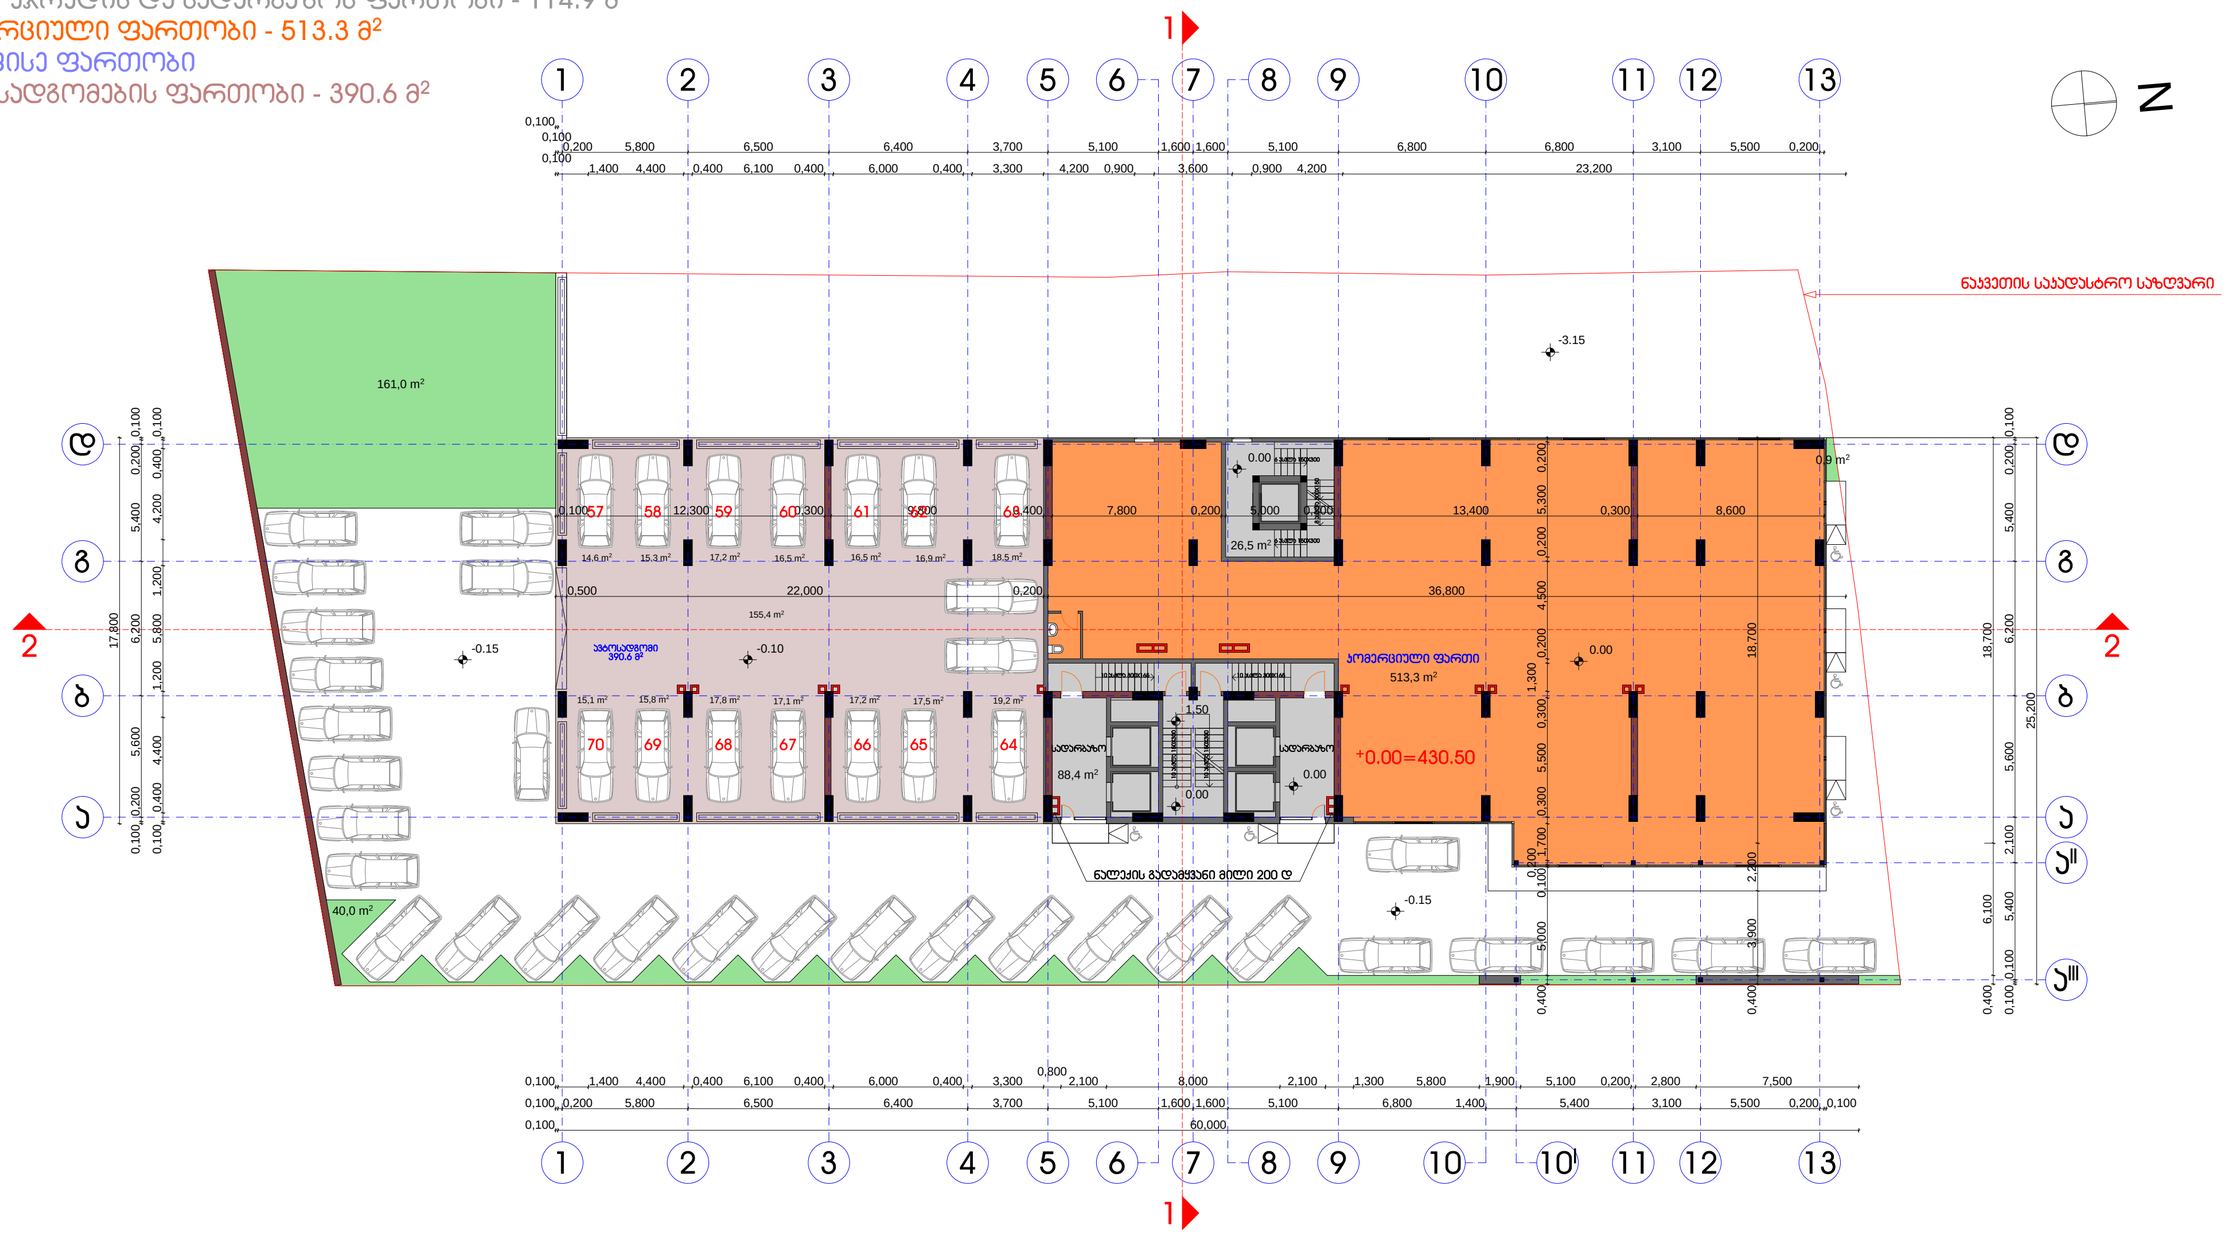

კომერციული სართულის გეგმა 0.00 ნიშნულზე

პირობითი აღნიშვნები:


ცვლილებები:

±0.00=430.50

პროექტი: მრავალფუნქციური შენობა	გეგმა 0.00 ნიშნულზე
ავტორი(ები): ქ. თბილისი, აბჯნის ქ. შესახვევი	
დამკვეთი: შ.პ.ს. "Real Estate Development Company"	მასშტაბი: 1:200
შემსრულებელი: შ.პ.ს. "ბარნაბიშვილი გურგენიძე არქიტექტორები"	გვერდი:
დირექტორი: ბ. გურგენიძე	სულ გვერდები:
პრ. მთ.არქიტექტორი: ი. ბარნაბიშვილი	ფორმატი: A-2
შემსრულა: ი. ბარნაბიშვილი	თარიღი: 06.01.2015

BARNABISHVILI GURGENIDZE ARCHITECTS
LTD BARNABISHVILI GURGENIDZE ARCHITECTS

- საცხოვრებელი ფართობი
- საზაფხულო ფართობი
- დამხმარე ფართობი (არასრული სართული)
- ჯიბის უჯრედის და სადარბაზოს ფართობი - 85.8 მ²
- კომერციული ფართობი
- საოფისე ფართობი - 273.6 მ²
- ავტოსადგომების ფართობი

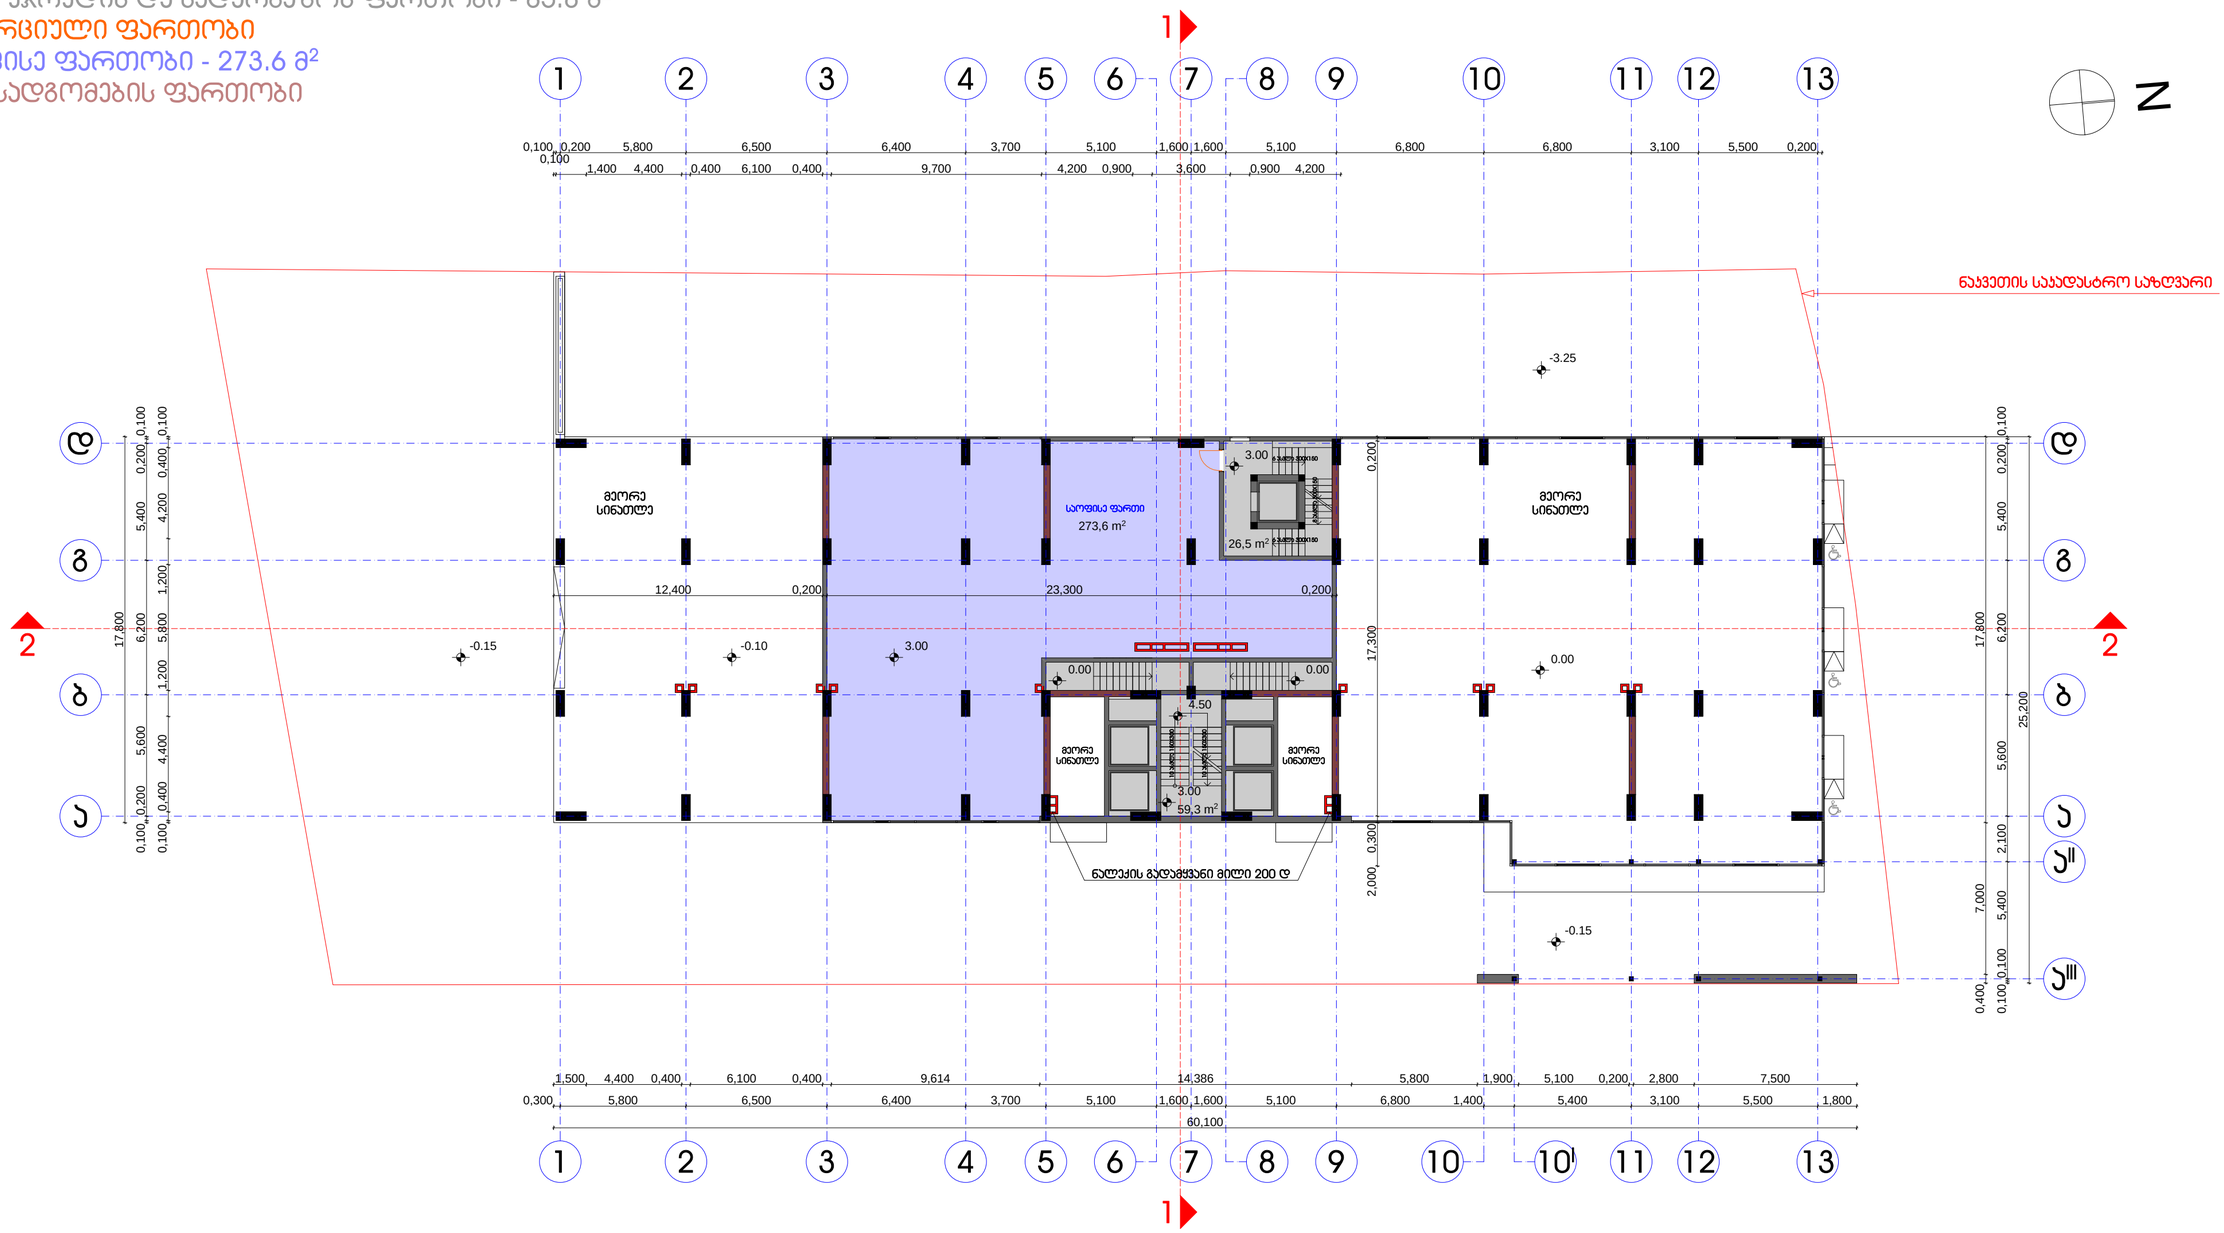


კომერციული სართულის გეგმა 3.00 ნიშნულზე

პირობითი აღნიშვნები:	შენიშვნები:	პროექტი: მრავალფუნქციური შენობა ავტილდგომარეობა: ქ. თბილისი, აბანის ქ. შესახვევი დამკვეთი: შ.პ.ს. "Real Estate Development Company" შემსრულებელი: შ.პ.ს. "ბარნაბიშვილი გურგენიძე არქიტექტორები" დირექტორი: ბ. გურგენიძე პრ. მთ.არქიტექტორი: ი. ბარნაბიშვილი შემსრულა: ი. ბარნაბიშვილი	გეგმა 3.00 ნიშნულზე მასშტაბი: 1:200 გვერდი: სულ გვერდები: ფორმატი: A-2 თარიღი: 06.01.2015

BARNABISHVILI GURGENIDZE ARCHITECTS
LTD BARNABISHVILI GURGENIDZE ARCHITECTS

- საცხოვრებელი ფართობი
- საზაფხულო ფართობი - 330.2 მ²
- დამხმარე ფართობი (არასრული სართული)
- ჯიბის უჯრედის და სადარბაზოს ფართობი - 79.6 მ²
- კომერციული ფართობი
- საოფისე ფართობი - 916.0 მ²
- ავტოსადგომების ფართობი

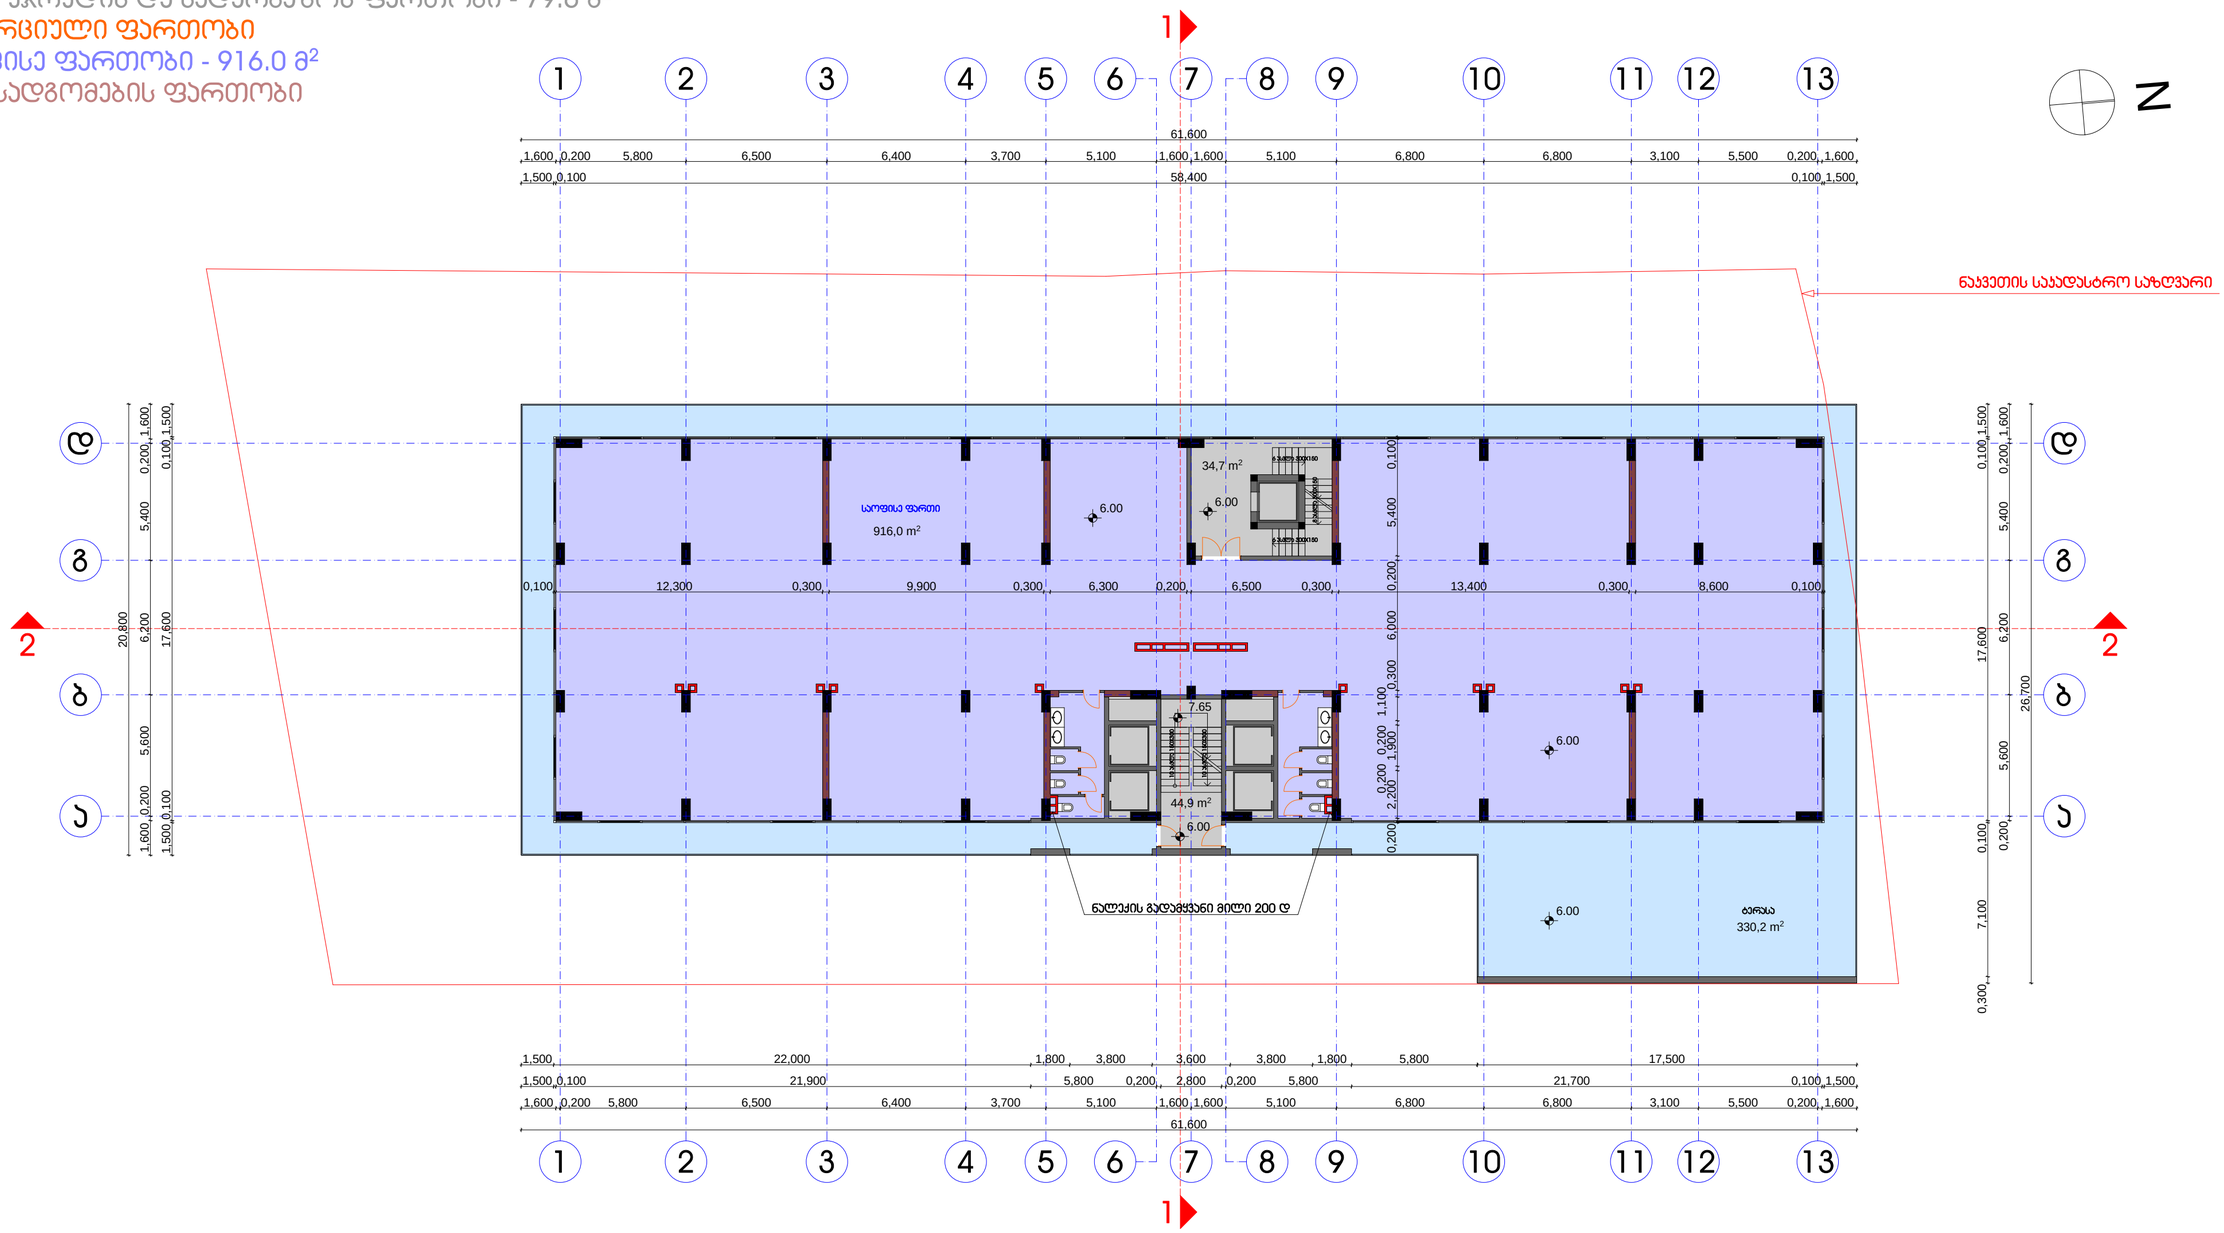


საოფისე სართულის გეგმა 6.00 ნიშნულზე

პირობითი აღნიშვნები:	შენიშვნები:	პროექტი: მრავალფუნქციური შენობა ობიექტის მისამართი: ქ. თბილისი, აბენის ქ. შესახვევი	გეგმა 6.00 ნიშნულზე
		დამკვეთი: შ.პ.ს. "Real Estate Development Company"	მასშტაბი: 1:200
		შემსრულებელი: შ.პ.ს. "ბარნაბიშვილი გურგენიძე არქიტექტორები"	გვერდი:
		დირექტორი: ბ. გურგენიძე	სულ გვერდები:
		არ. მთ.არქიტექტორი: ი. ბარნაბიშვილი	ფორმატი: A-2
		შესრულა: ი. ბარნაბიშვილი	თარიღი: 06.01.2015

BARNABISHVILI GURGENIDZE ARCHITECTS
LTD BARNABISHVILI GURGENIDZE ARCHITECTS

- საცხოვრებელი ფართობი - 805.8 მ²
- საზაფხულო ფართობი - 191.9 მ²
- დამხმარე ფართობი (არასრული სართული)
- ჯიბის უჯრედის და სადარბაზოს ფართობი - 163.5 მ²
- კომერციული ფართობი
- საოფისე ფართობი
- ავტოსადგომების ფართობი

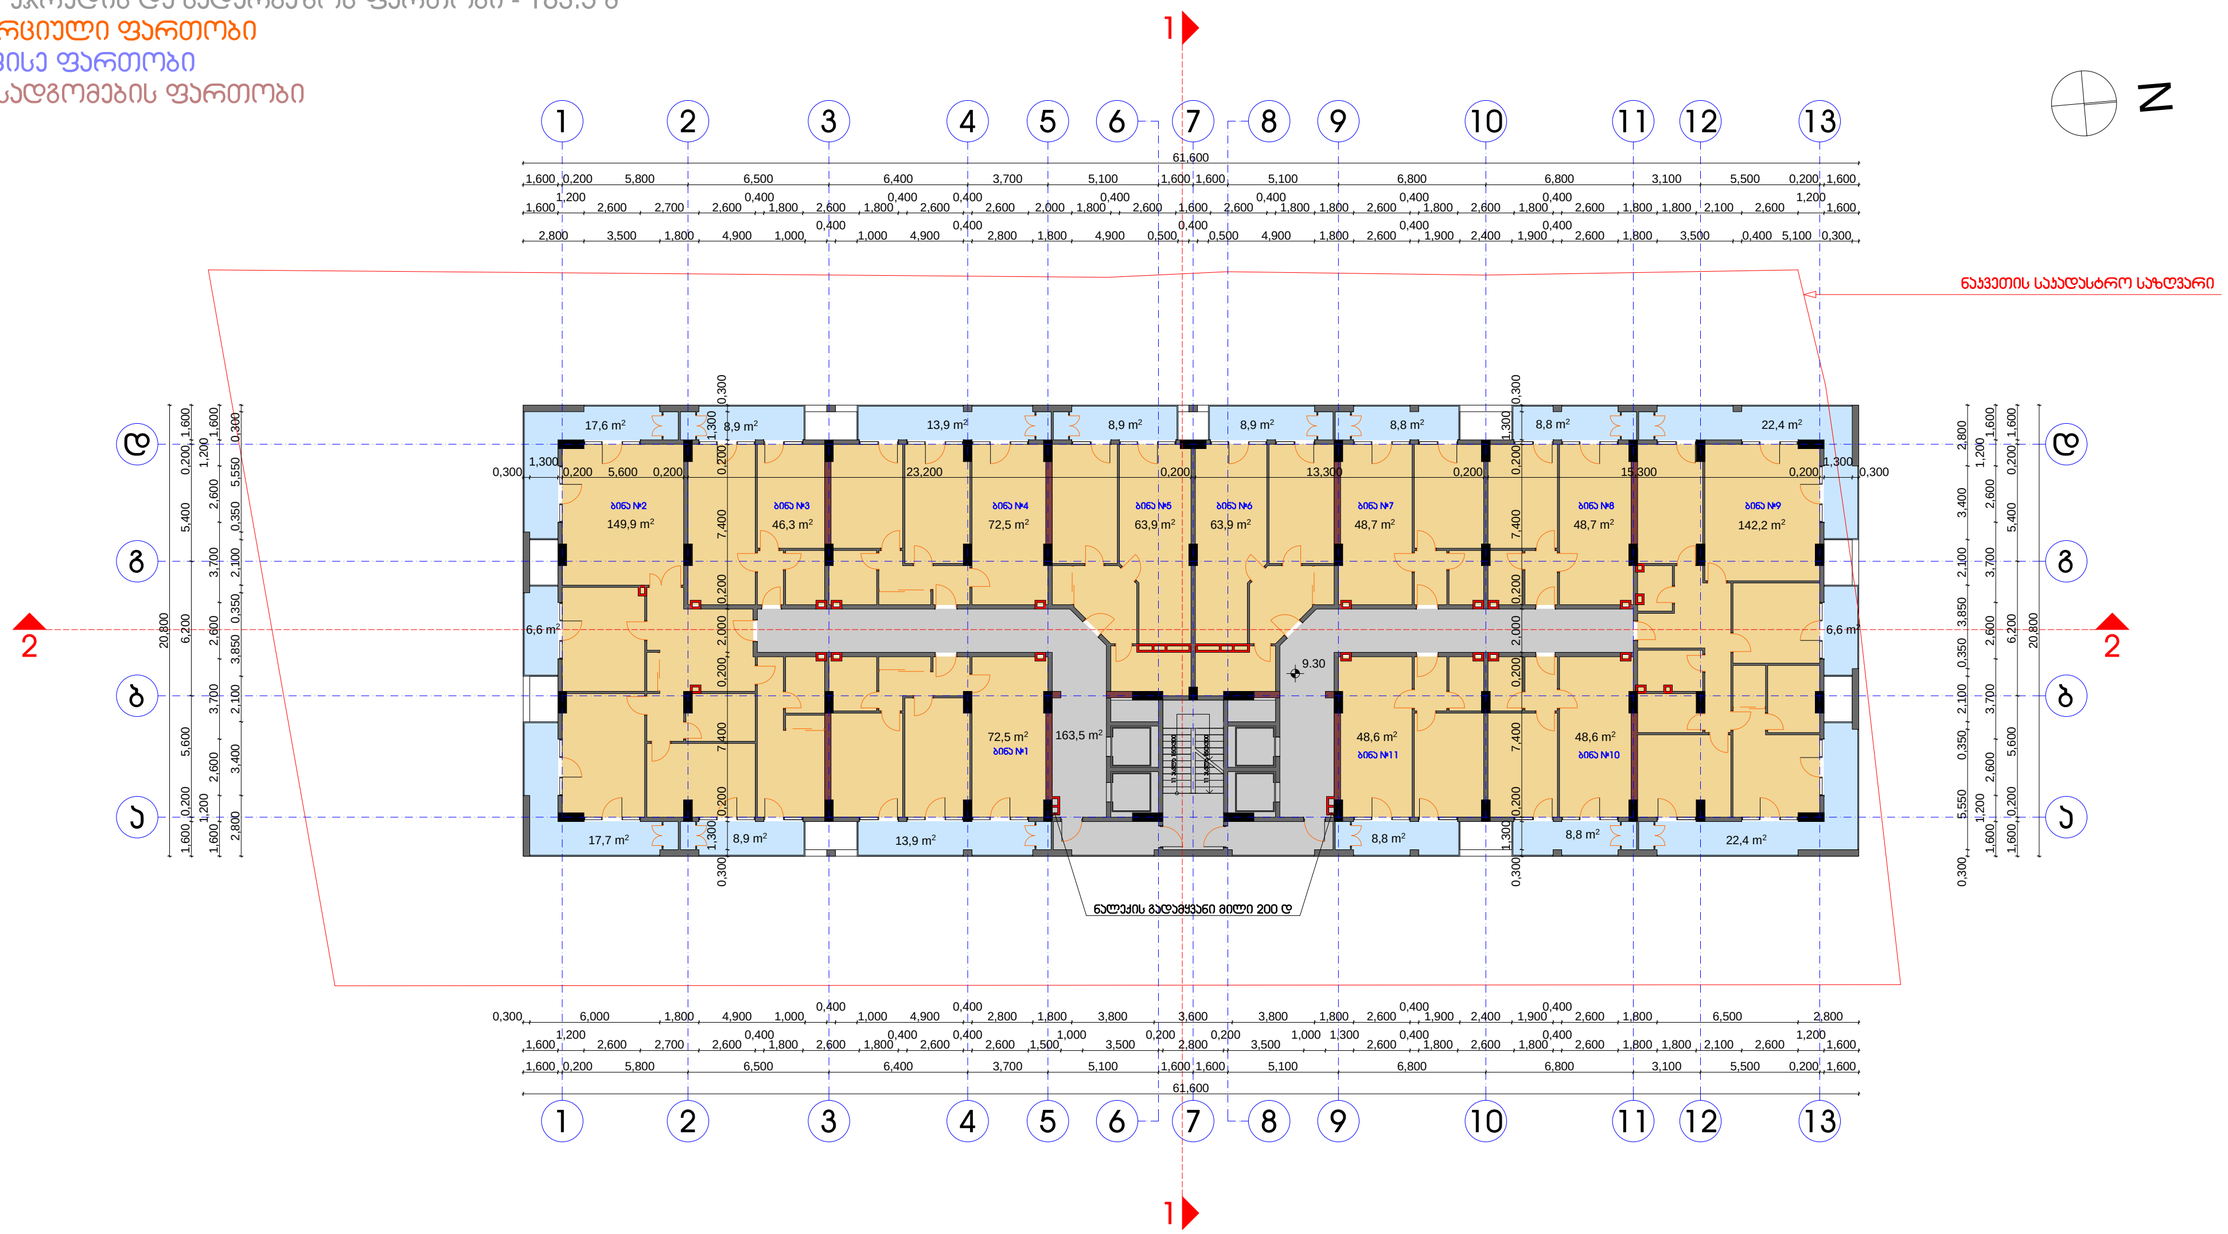


III სართულის გეგმა 9.30 ნიშნულზე

ფართების ექსპლიკაცია:	შენიშვნები:	პროექტი: მრავალფუნქციური შენობა ობიექტის მისამართი: ქ. თბილისი, აბანის ქ. შესახვევი დამკვეთი: შ.პ.ს. "Real Estate Development Company" შემსრულებელი: შ.პ.ს. "ბარნაბიშვილი გურგენიძე არქიტექტორები" დირექტორი: ბ. გურგენიძე არ. მთ.არქიტექტორი: ი. ბარნაბიშვილი შემსრულა: ი. ბარნაბიშვილი	გეგმა 9.30 ნიშნულზე მასშტაბი: 1:200 გვერდი: სულ გვერდები: ფორმატი: A-2 თარიღი: 06.01.2015

BARNABISHVILI GURGENIDZE ARCHITECTS
LTD BARNABISHVILI GURGENIDZE ARCHITECTS

- საცხოვრებელი ფართობი - 805.8 მ²
- საზაფხულო ფართობი - 191.9 მ²
- დამხმარე ფართობი (არასრული სართული)
- ჯიბის უჯრედის და სადარბაზოს ფართობი - 163.5 მ²
- კომერციული ფართობი
- საოფისე ფართობი
- ავტოსადგომების ფართობი

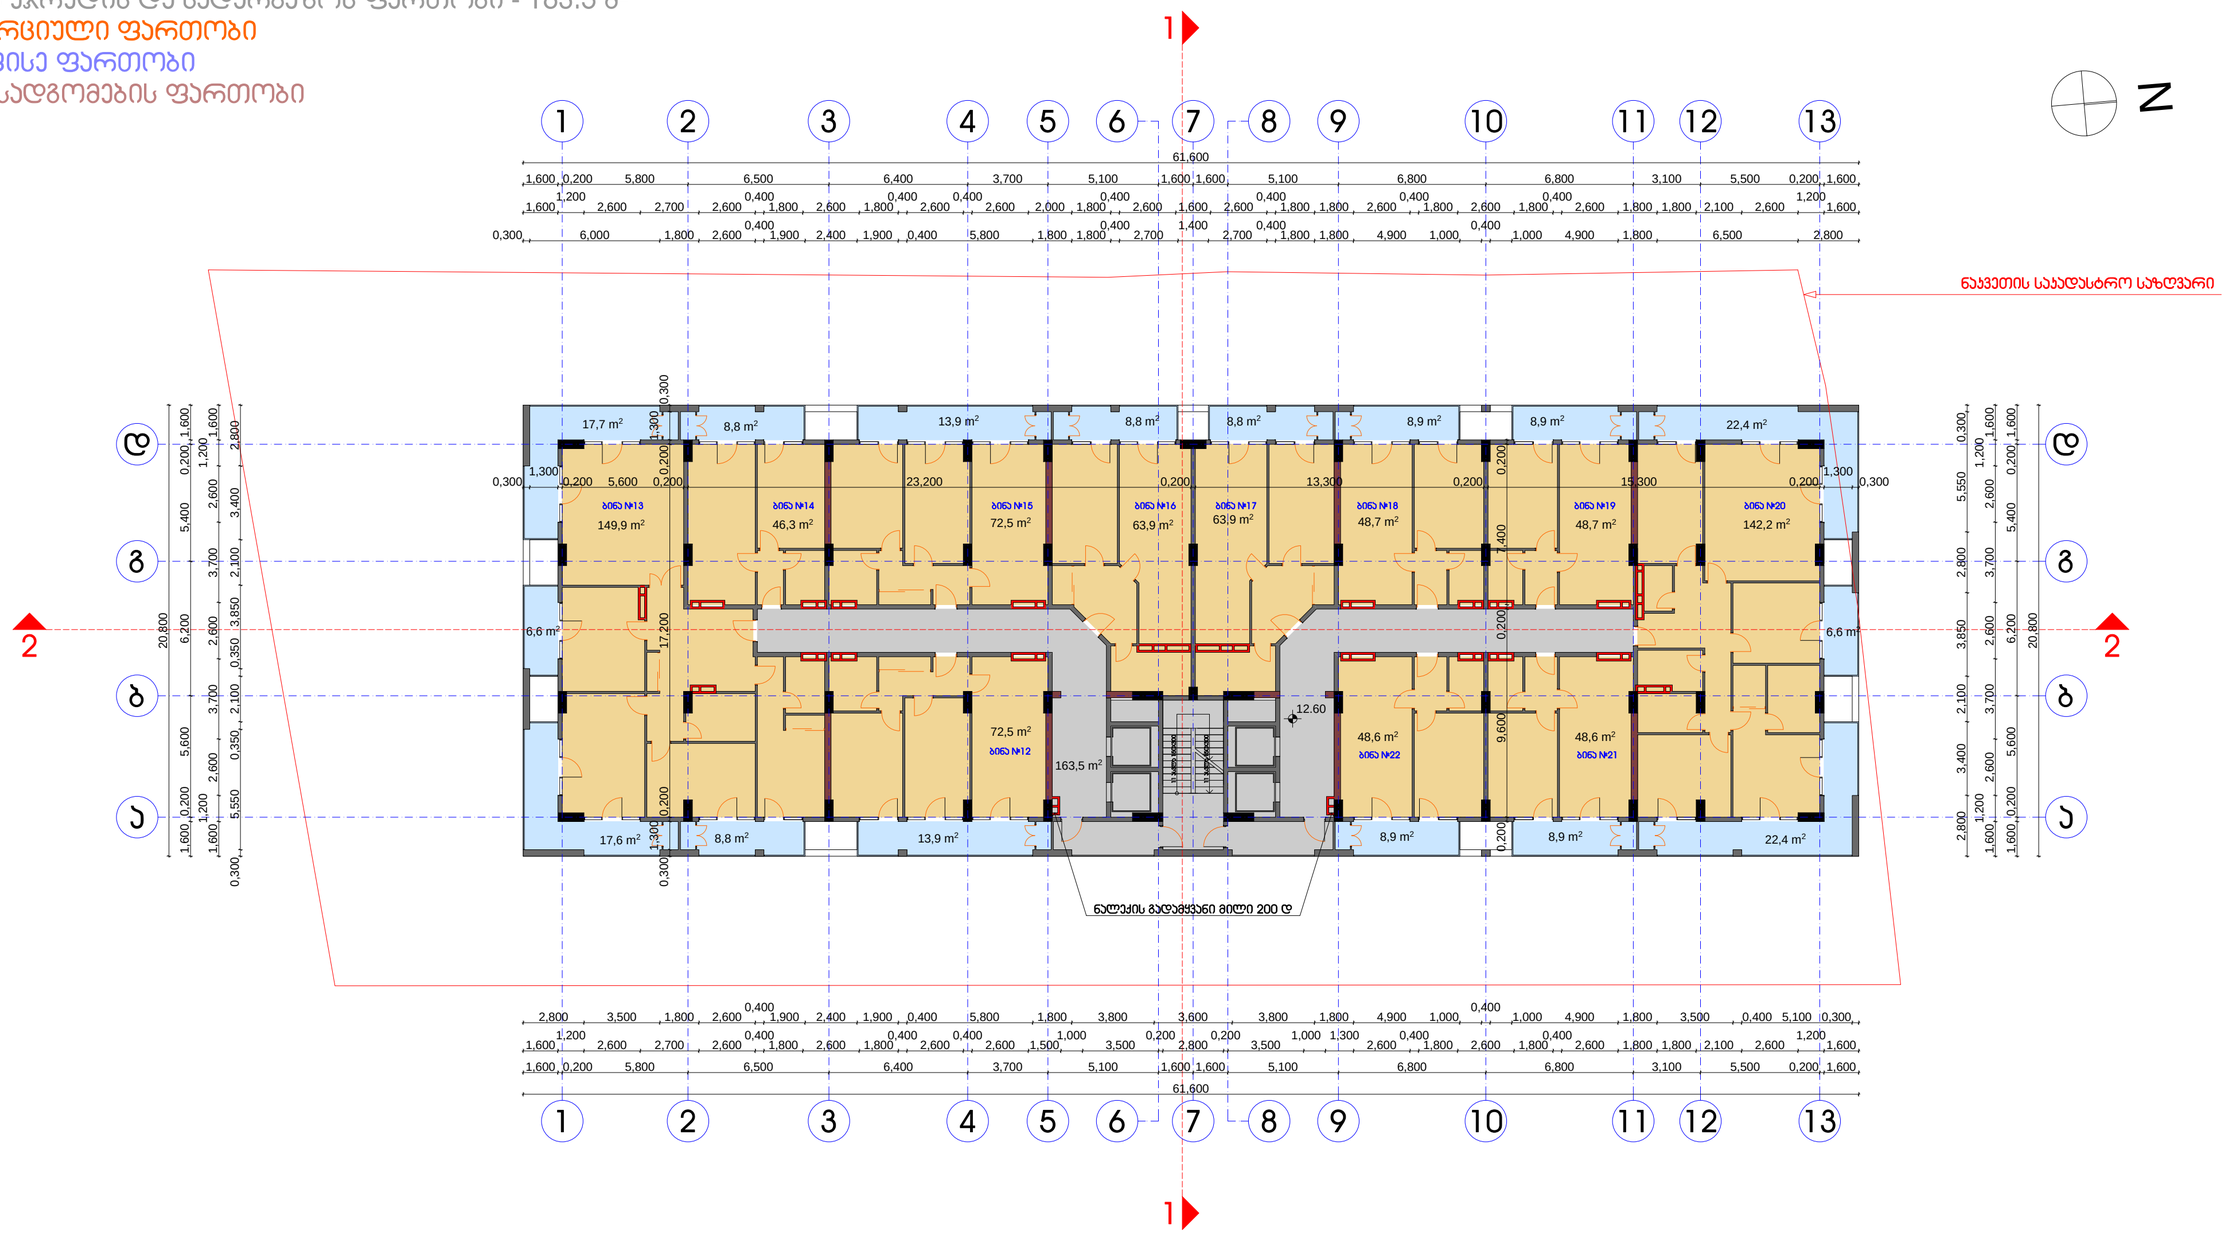


I V სართულის გეგმა 12.60 ნიშნულზე

პირობითი აღნიშვნები:	შენიშვნები:	პროექტი: მრავალფუნქციური შენობა ტერიტორია: ქ. თბილისი, აბანის ქ. შესახვევი	გეგმა 12.60 ნიშნულზე
		დამკვეთი: შ.პ.ს. "Real Estate Development Company"	მასშტაბი: 1:200
		მშენებელი: შ.პ.ს. "ბარნაბიშვილი გურგენიძე არქიტექტორები"	გვერდი:
		დირექტორი: ბ. გურგენიძე	სულ გვერდები:
		არ. მთ.არქიტექტორი: ი. ბარნაბიშვილი	ფორმატი: A-2
		მშენებელი: ი. ბარნაბიშვილი	თარიღი: 06.01.2015

BARNABISHVILI GURGENIDZE ARCHITECTS
LTD BARNABISHVILI GURGENIDZE ARCHITECTS

- საცხოვრებელი ფართობი - 805.8 მ²
- საზაფხულო ფართობი - 191.9 მ²
- დამხმარე ფართობი (არასრული სართული)
- ჯიბის უჯრედის და სადარბაზოს ფართობი - 163.5 მ²
- კომერციული ფართობი
- საოფისე ფართობი
- ავტოსადგომების ფართობი

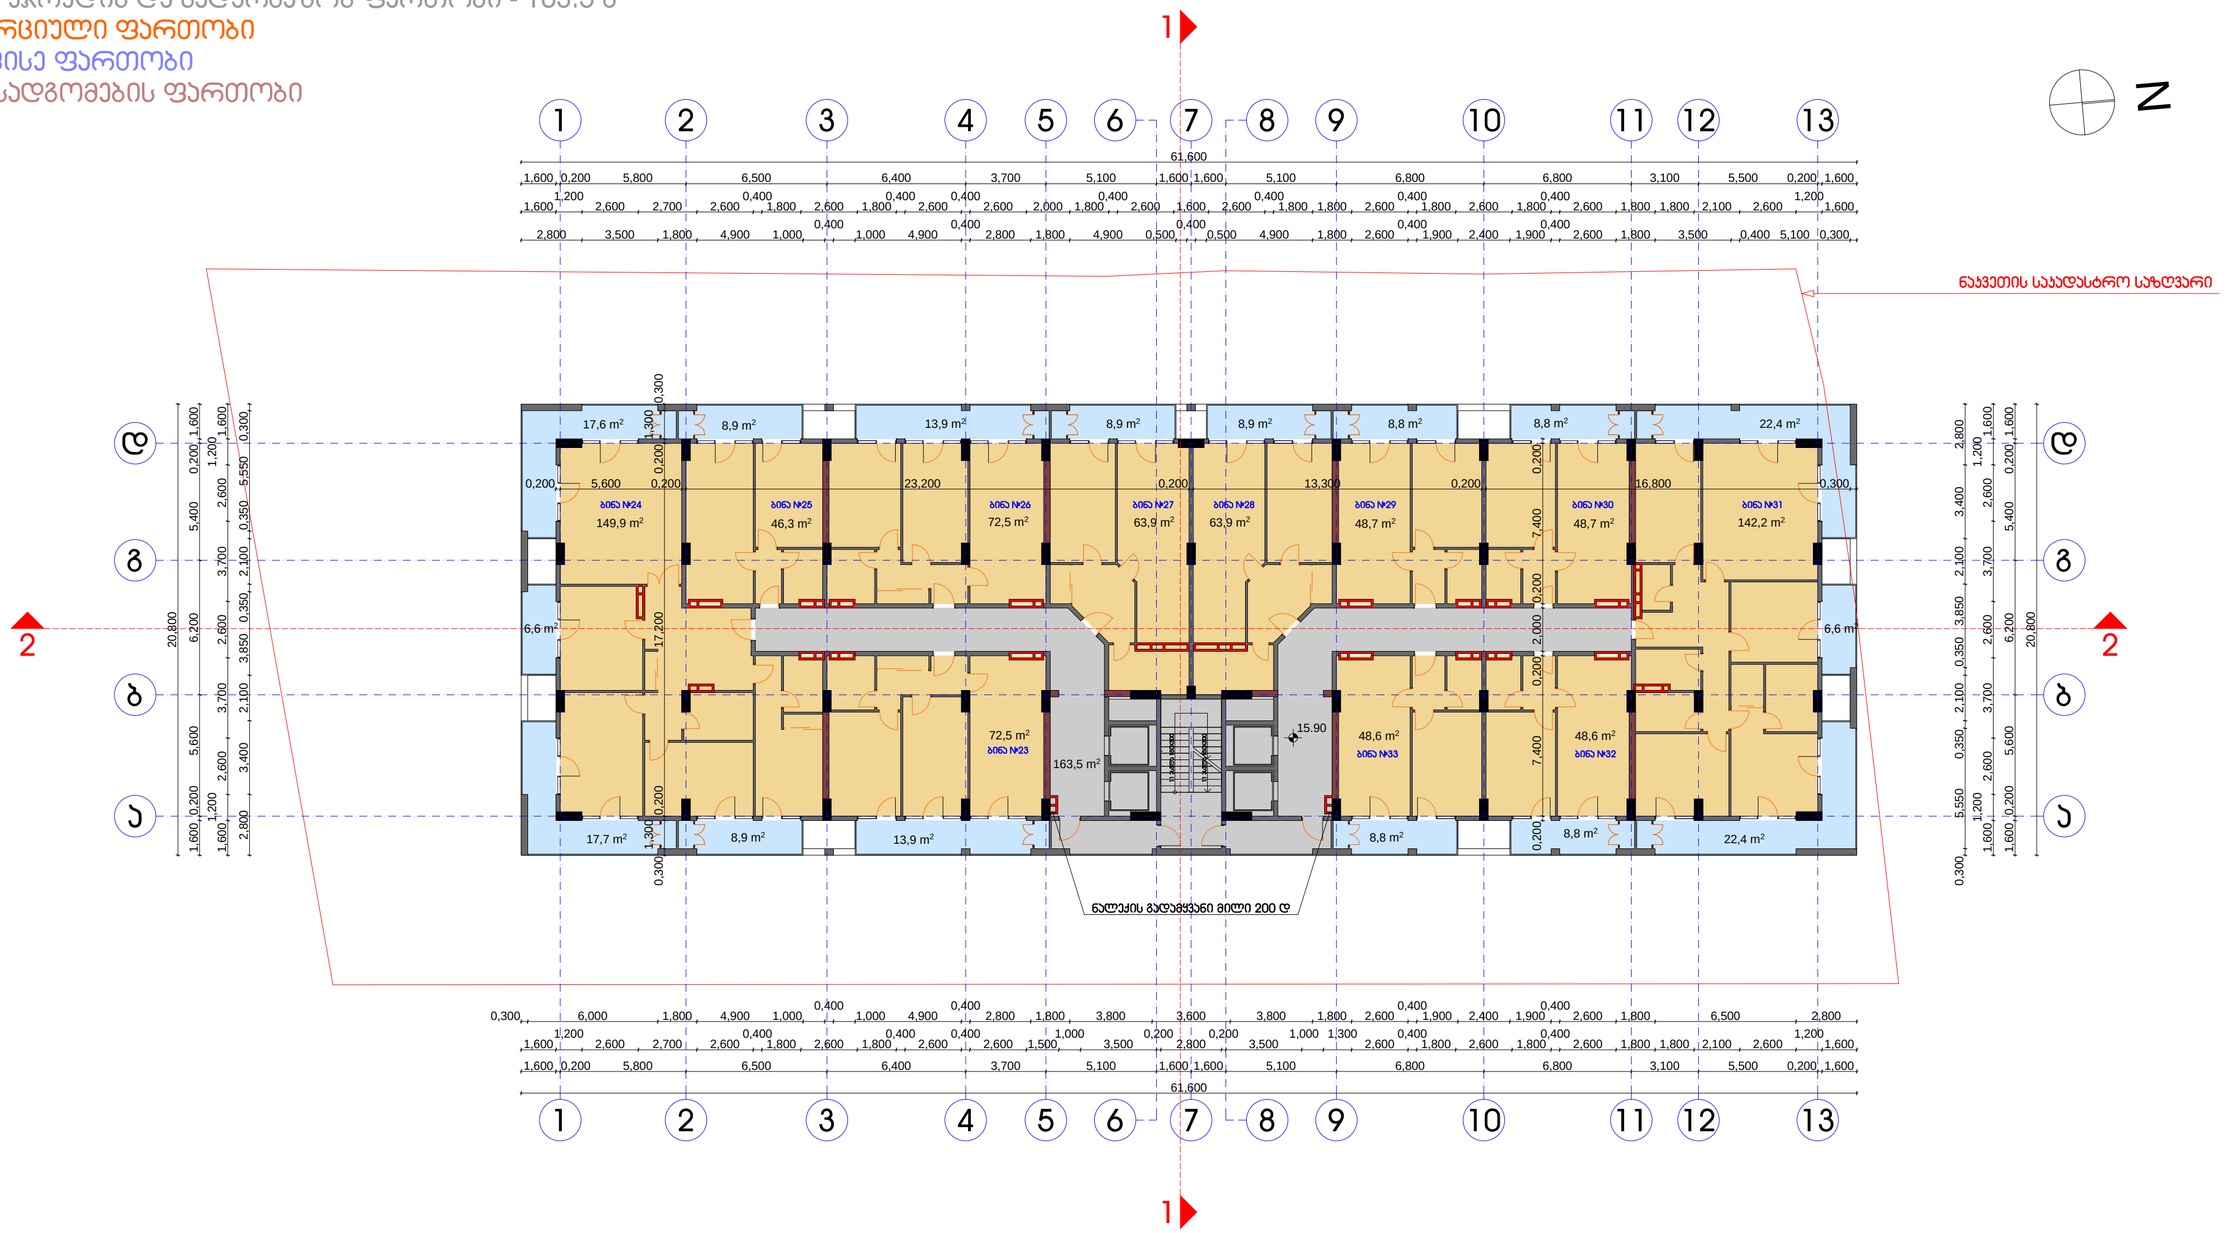


V სართულის გეგმა 15.90 ნიშნულზე

პირობითი აღნიშვნები:	შენიშვნები:	პროექტი: მრავალფუნქციური შენობა ავტომობილსაგარეჯო: ქ. თბილისი, აბანის ქ. შესახვევი დამკვეთი: შ.პ.ს. "Real Estate Development Company" შემსრულებელი: შ.პ.ს. "ბარნაბიშვილი გურგენიძე არქიტექტორები" დირექტორი: ბ. გურგენიძე პრ. მთ.არქიტექტორი: ი. ბარნაბიშვილი შესრულა: ი. ბარნაბიშვილი	გეგმა 15.90 ნიშნულზე მასშტაბი: 1:200 გვერდი: სულ გვერდები: ფორმატი: A-2 თარიღი: 06.01.2015

BARNABISHVILI GURGENIDZE ARCHITECTS
LTD BARNABISHVILI GURGENIDZE ARCHITECTS

- საცხოვრებელი ფართობი - 805.8 მ²
- საზაფხულო ფართობი - 191.9 მ²
- დამხმარე ფართობი (არასრული სართული)
- ჯიბის უჯრედის და სადარბაზოს ფართობი - 163.5 მ²
- კომერციული ფართობი
- საოფისე ფართობი
- ავტოსადგომების ფართობი

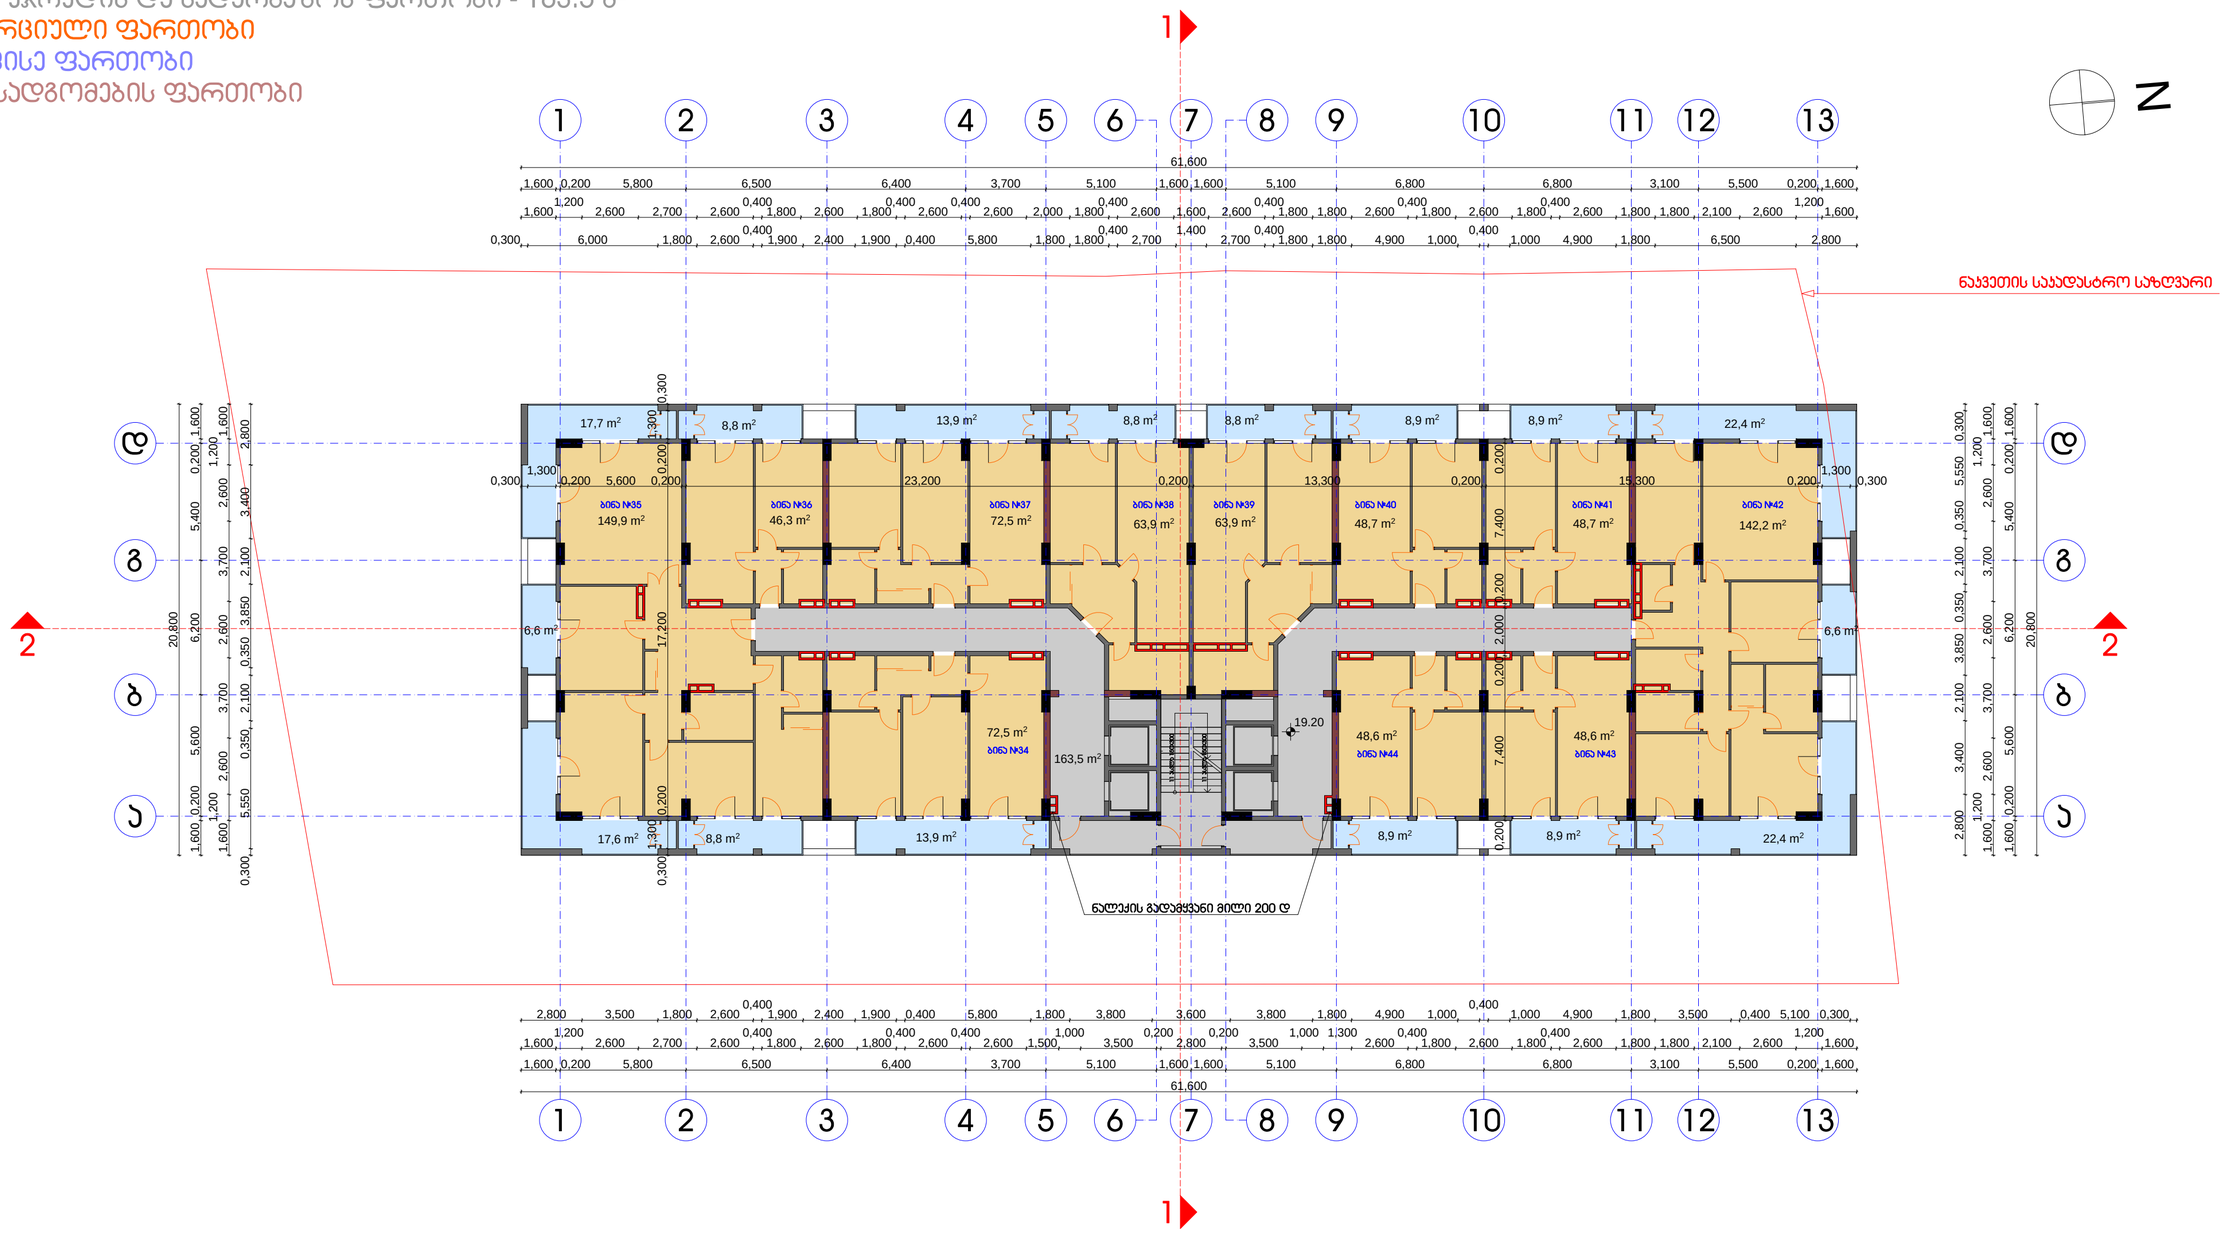


VI სართულის გეგმა 19.20 ნიშნულზე

პირობითი აღნიშვნები:	შენიშვნები:	პროექტი: მრავალფუნქციური შენობა ავტომისამართი: ქ. თბილისი, აბანის ქ. შესახვევი დამკვეთი: შ.პ.ს. "Real Estate Development Company" მენარდეები: შ.პ.ს. "ბარნაბიშვილი გურგენიძე არქიტექტორები" ტირაჟორი: ბ. გურგენიძე არ. მთ.არქიტექტორი: ი. ბარნაბიშვილი მენარდე: ი. ბარნაბიშვილი	გეგმა 19.20 ნიშნულზე მასშტაბი: 1:200 გვერდი: სულ გვერდები: ფორმატი: A-2 თარიღი: 06.01.2015

BARNABISHVILI GURGENIDZE ARCHITECTS
LTD BARNABISHVILI GURGENIDZE ARCHITECTS

- საცხოვრებელი ფართობი - 805.8 მ²
- საზაფხულო ფართობი - 191.9 მ²
- დამხმარე ფართობი (არასრული სართული)
- ჯიბის უჯრედის და სადარბაზოს ფართობი - 163.5 მ²
- კომერციული ფართობი
- საოფისე ფართობი
- ავტოსადგომების ფართობი

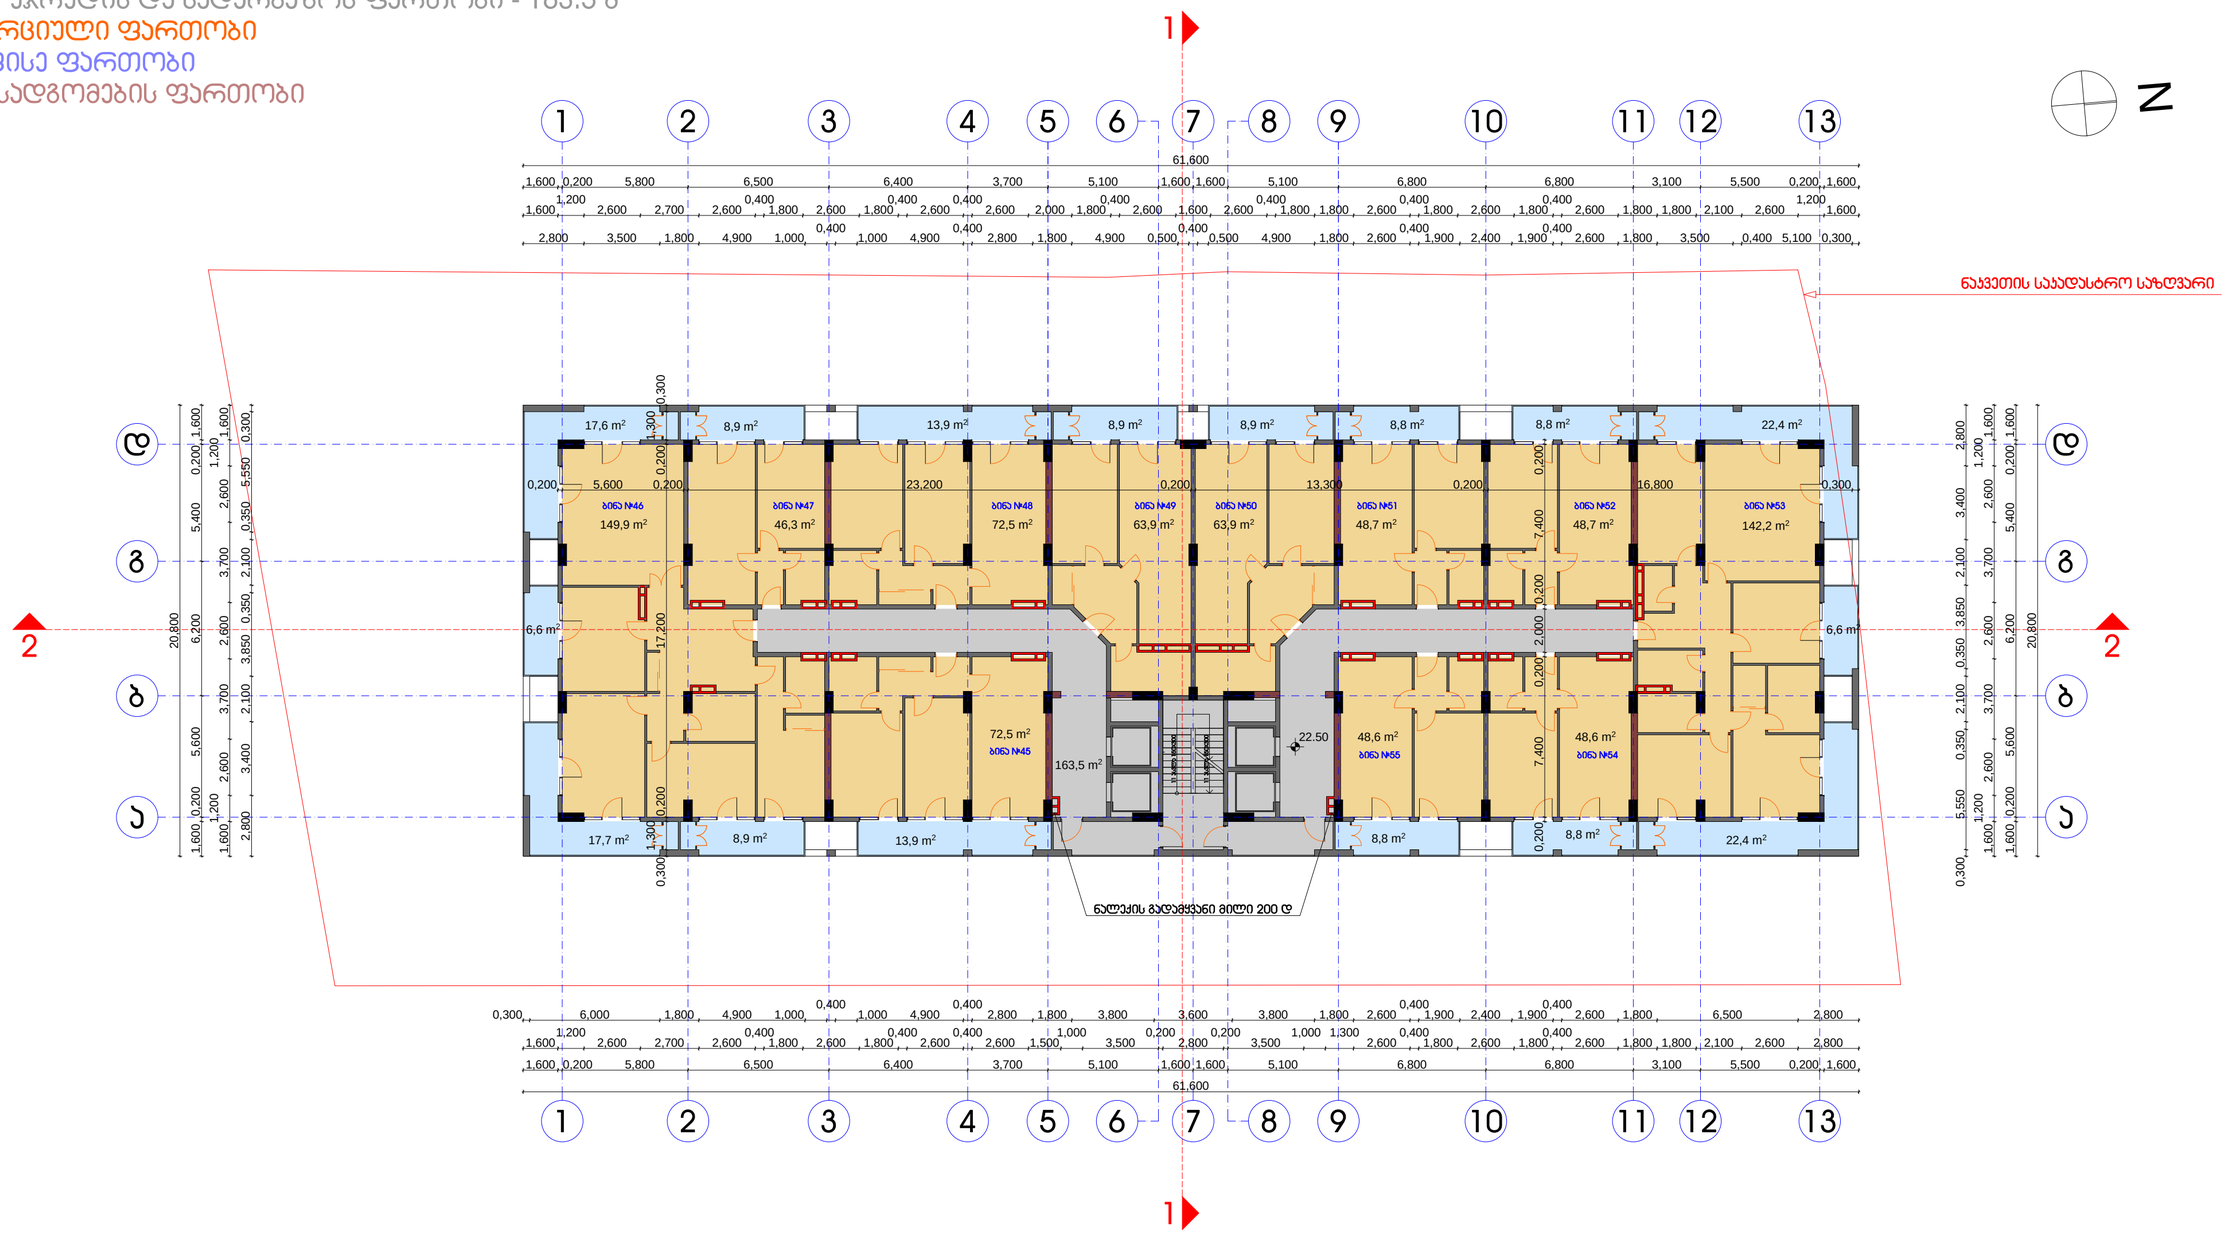


VII სართულის გეგმა 22.50 ნიშნულზე

პირობითი აღნიშვნები:	შენიშვნები:	პროექტი: მრავალფუნქციური შენობა ადგილმდებარეობა: ქ. თბილისი, აბანის ქ. შესახვევი	გეგმა 22.50 ნიშნულზე
		დამკვეთი: შ.პ.ს. "Real Estate Development Company"	მასშტაბი: 1:200
		შემსრულებელი: შ.პ.ს. "ბარნაბიშვილი გურგენიძე არქიტექტორები"	გვერდი:
		დირექტორი: ბ. გურგენიძე	სულ გვერდები:
		არ. მთ.არქიტექტორი: ი. ბარნაბიშვილი	ფორმატი: A-2
		შემსრულე: ი. ბარნაბიშვილი	თარიღი: 06.01.2015

BARNABISHVILI GURGENIDZE ARCHITECTS
LTD BARNABISHVILI GURGENIDZE ARCHITECTS

- საცხოვრებელი ფართობი - 813.1 მ²
- საზაფხულო ფართობი - 191.9 მ²
- დამხმარე ფართობი (არასრული სართული)
- ჯიბის უჯრედის და სადარბაზოს ფართობი - 160.7 მ²
- კომერციული ფართობი
- საოფისე ფართობი
- ავტოსადგომების ფართობი

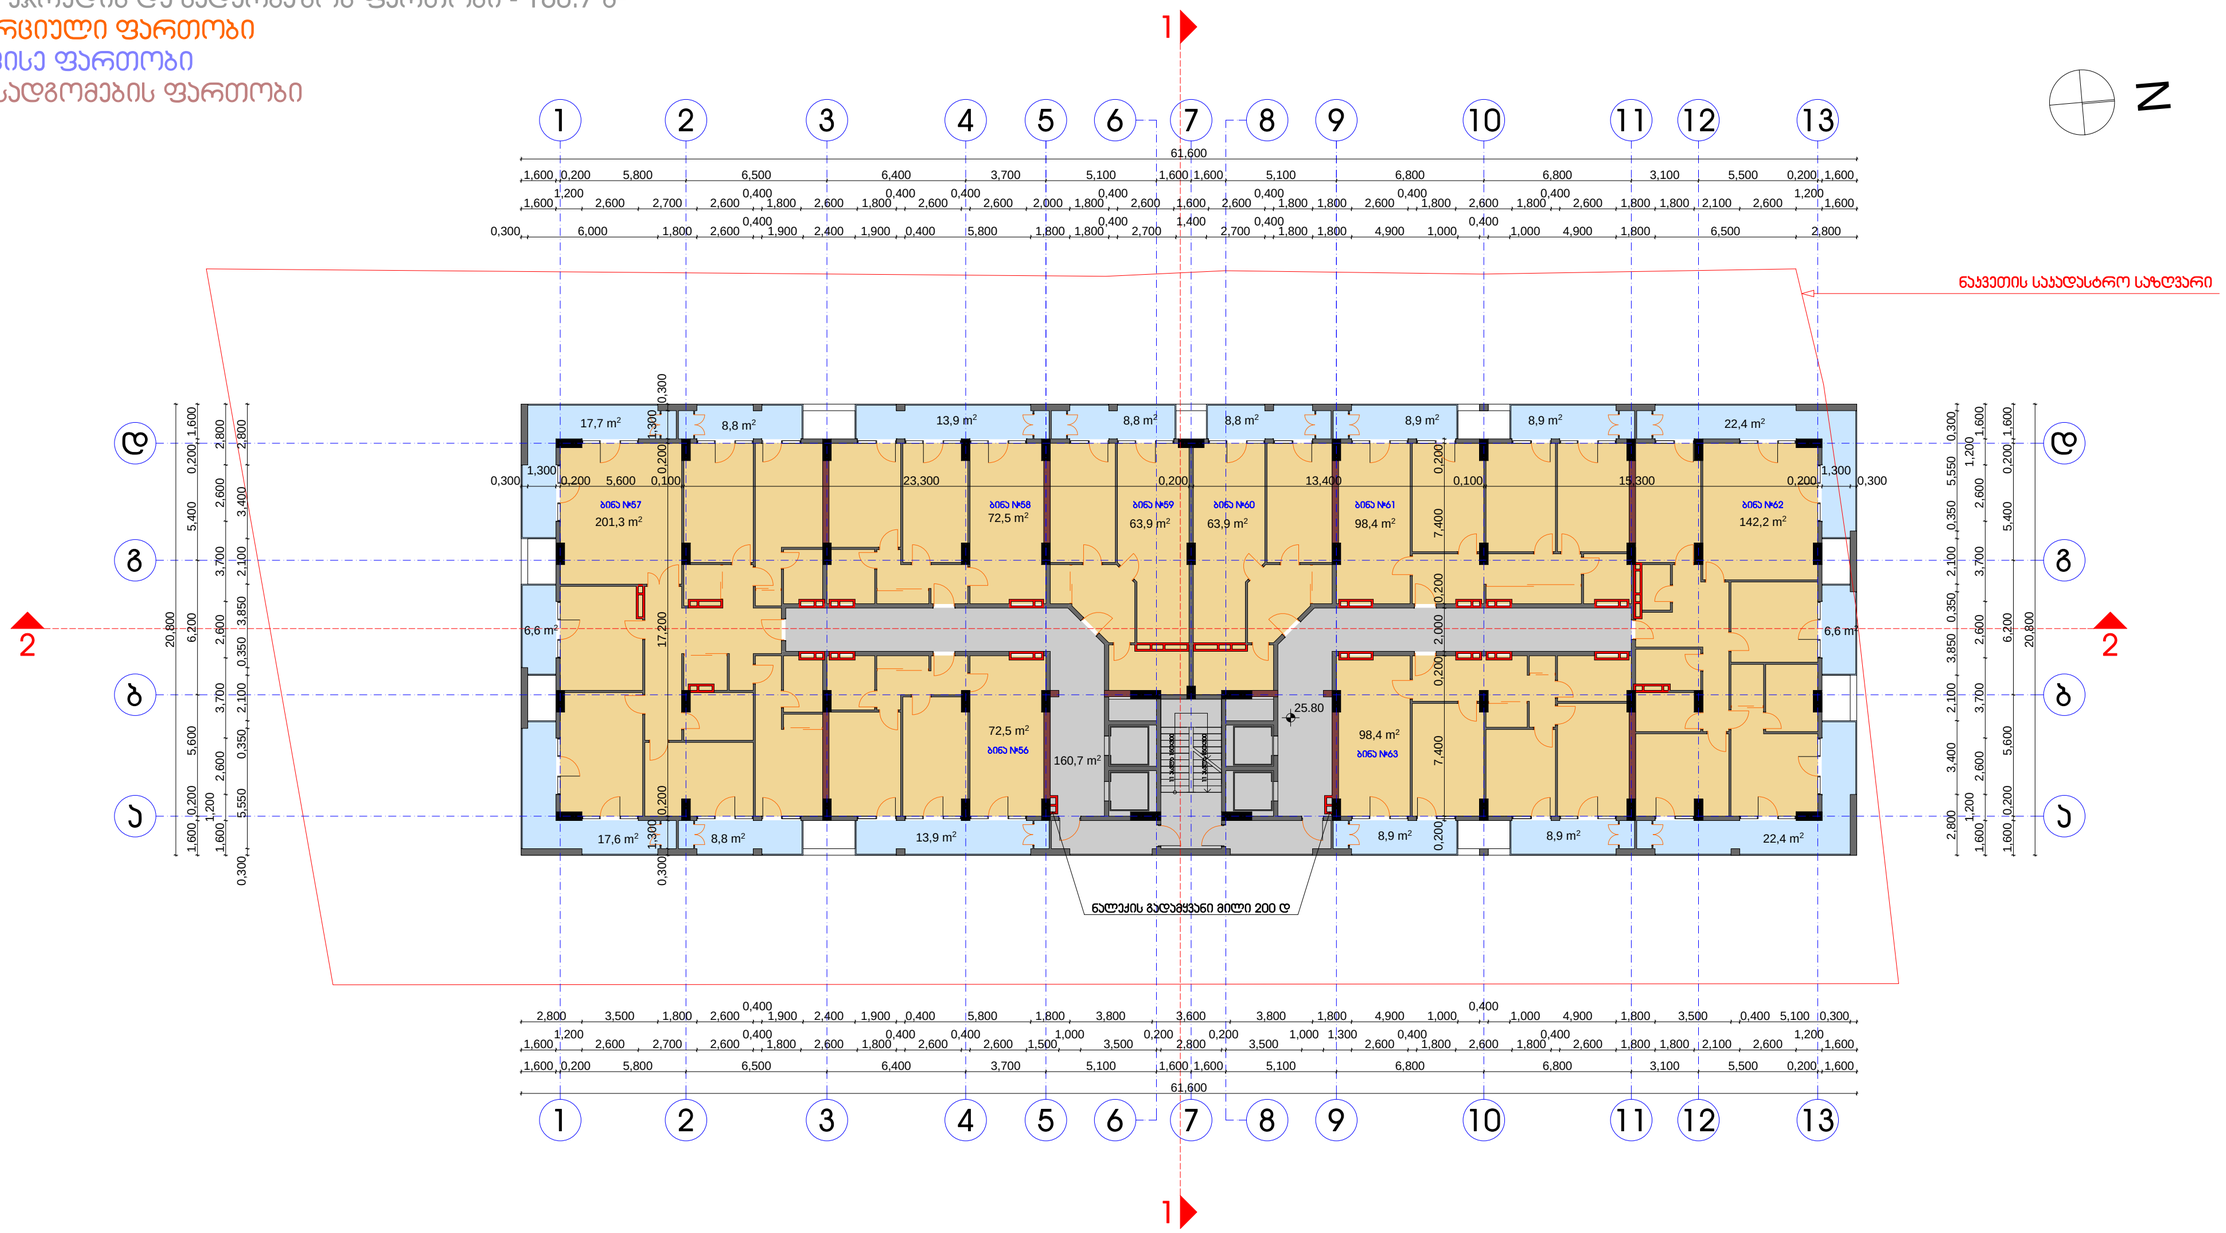


VIII სართულის გეგმა 25.80 ნიშნულზე

პირობითი აღნიშვნები:	შენიშვნები:	პროექტი: მრავალფუნქციური შენობა მისამართი: ქ. თბილისი, აბანის ქ. შესახვევი	გეგმა 25.80 ნიშნულზე
		დამკვეთი: შ.პ.ს. "Real Estate Development Company"	მასშტაბი: 1:200
		შემსრულებელი: შ.პ.ს. "ბარნაბიშვილი გურგენიძე არქიტექტორები"	გვერდი:
		ხელმძღვანელი: ბ. გურგენიძე	სულ გვერდები:
		არ. მთ.არქიტექტორი: ი. ბარნაბიშვილი	ფორმატი: A-2
		შესრულა: ი. ბარნაბიშვილი	თარიღი: 06.01.2015

BARNABISHVILI GURGENIDZE ARCHITECTS
LTD BARNABISHVILI GURGENIDZE ARCHITECTS

- საცხოვრებელი ფართობი - 813.1 მ²
- საზაფხულო ფართობი - 191.9 მ²
- დამხმარე ფართობი (არასრული სართული)
- ჯიბის უჯრედის და სადარბაზოს ფართობი - 160.7 მ²
- კომერციული ფართობი
- საოფისე ფართობი
- ავტოსადგომების ფართობი

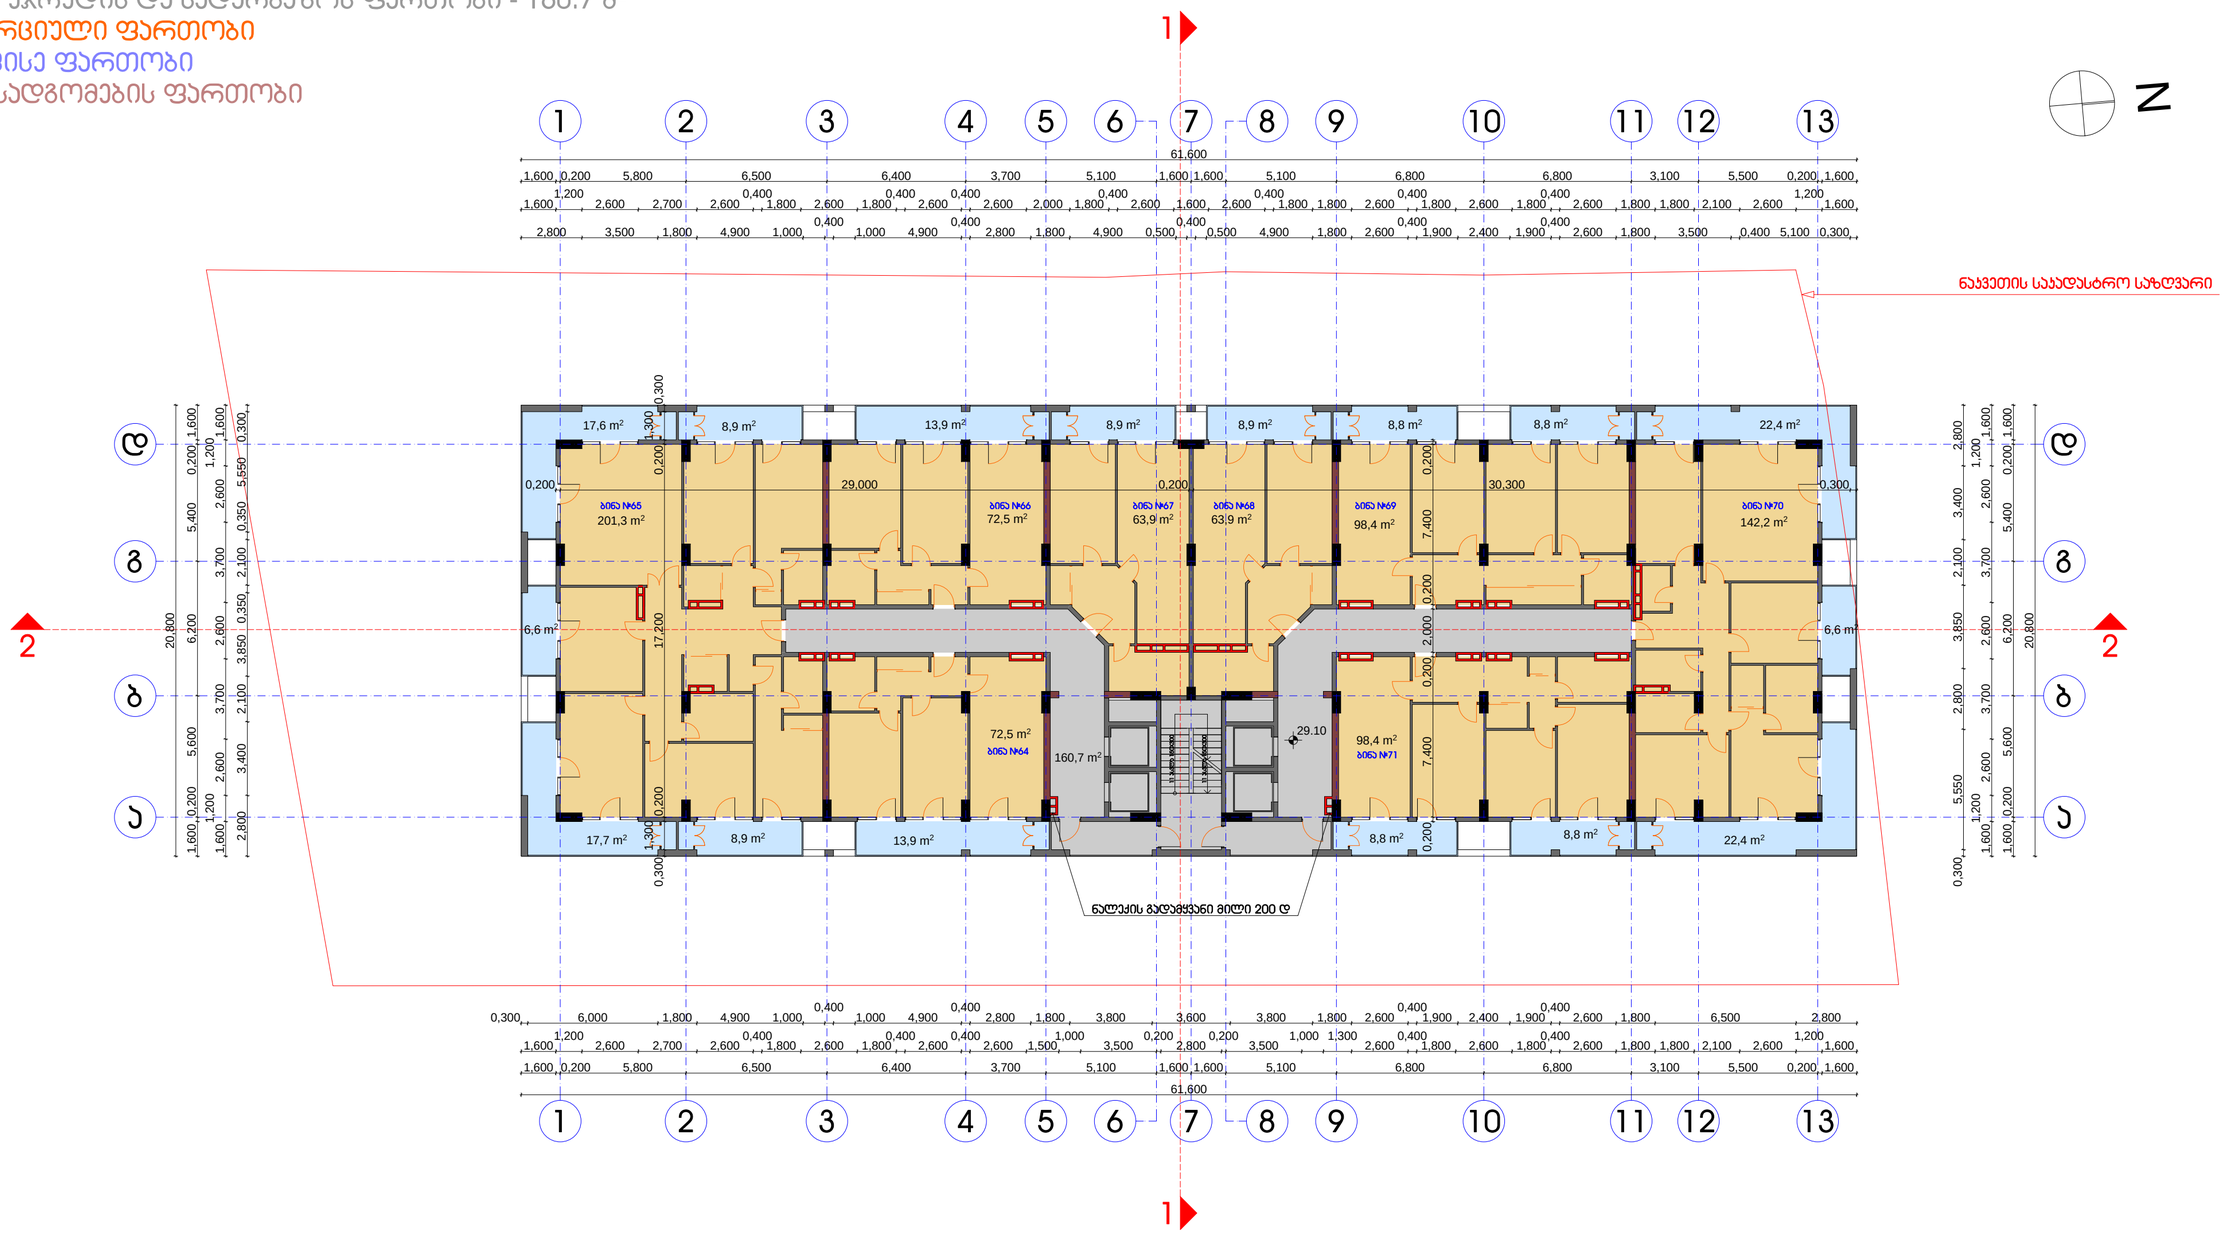


I X სართულის გეგმა 29.10 ნიშნულზე

პირობითი აღნიშვნები:	შენიშვნები:	პროექტი: მრავალფუნქციური შენობა ტერიტორია: ქ. თბილისი, აბანის ქ. შესახვევი	გეგმა 29.10 ნიშნულზე
		დამკვეთი: შ.პ.ს. "Real Estate Development Company"	მასშტაბი: 1:200
		შემსრულებელი: შ.პ.ს. "ბარნაბიშვილი გურგენიძე არქიტექტორები"	გვერდი:
		ხელმძღვანელი: ბ. გურგენიძე	სულ გვერდები:
		არ. მთ.არქიტექტორი: ი. ბარნაბიშვილი	ფორმატი: A-2
		შესრულა: ი. ბარნაბიშვილი	თარიღი: 06.01.2015

BARNABISHVILI GURGENIDZE ARCHITECTS
LTD BARNABISHVILI GURGENIDZE ARCHITECTS

- საცხოვრებელი ფართობი - 813.1 მ²
- საზაფხულო ფართობი - 191.9 მ²
- დამხმარე ფართობი (არასრული სართული)
- ჯიბის უჯრედის და სადარბაზოს ფართობი - 160.7 მ²
- კომერციული ფართობი
- საოფისე ფართობი
- ავტოსადგომების ფართობი

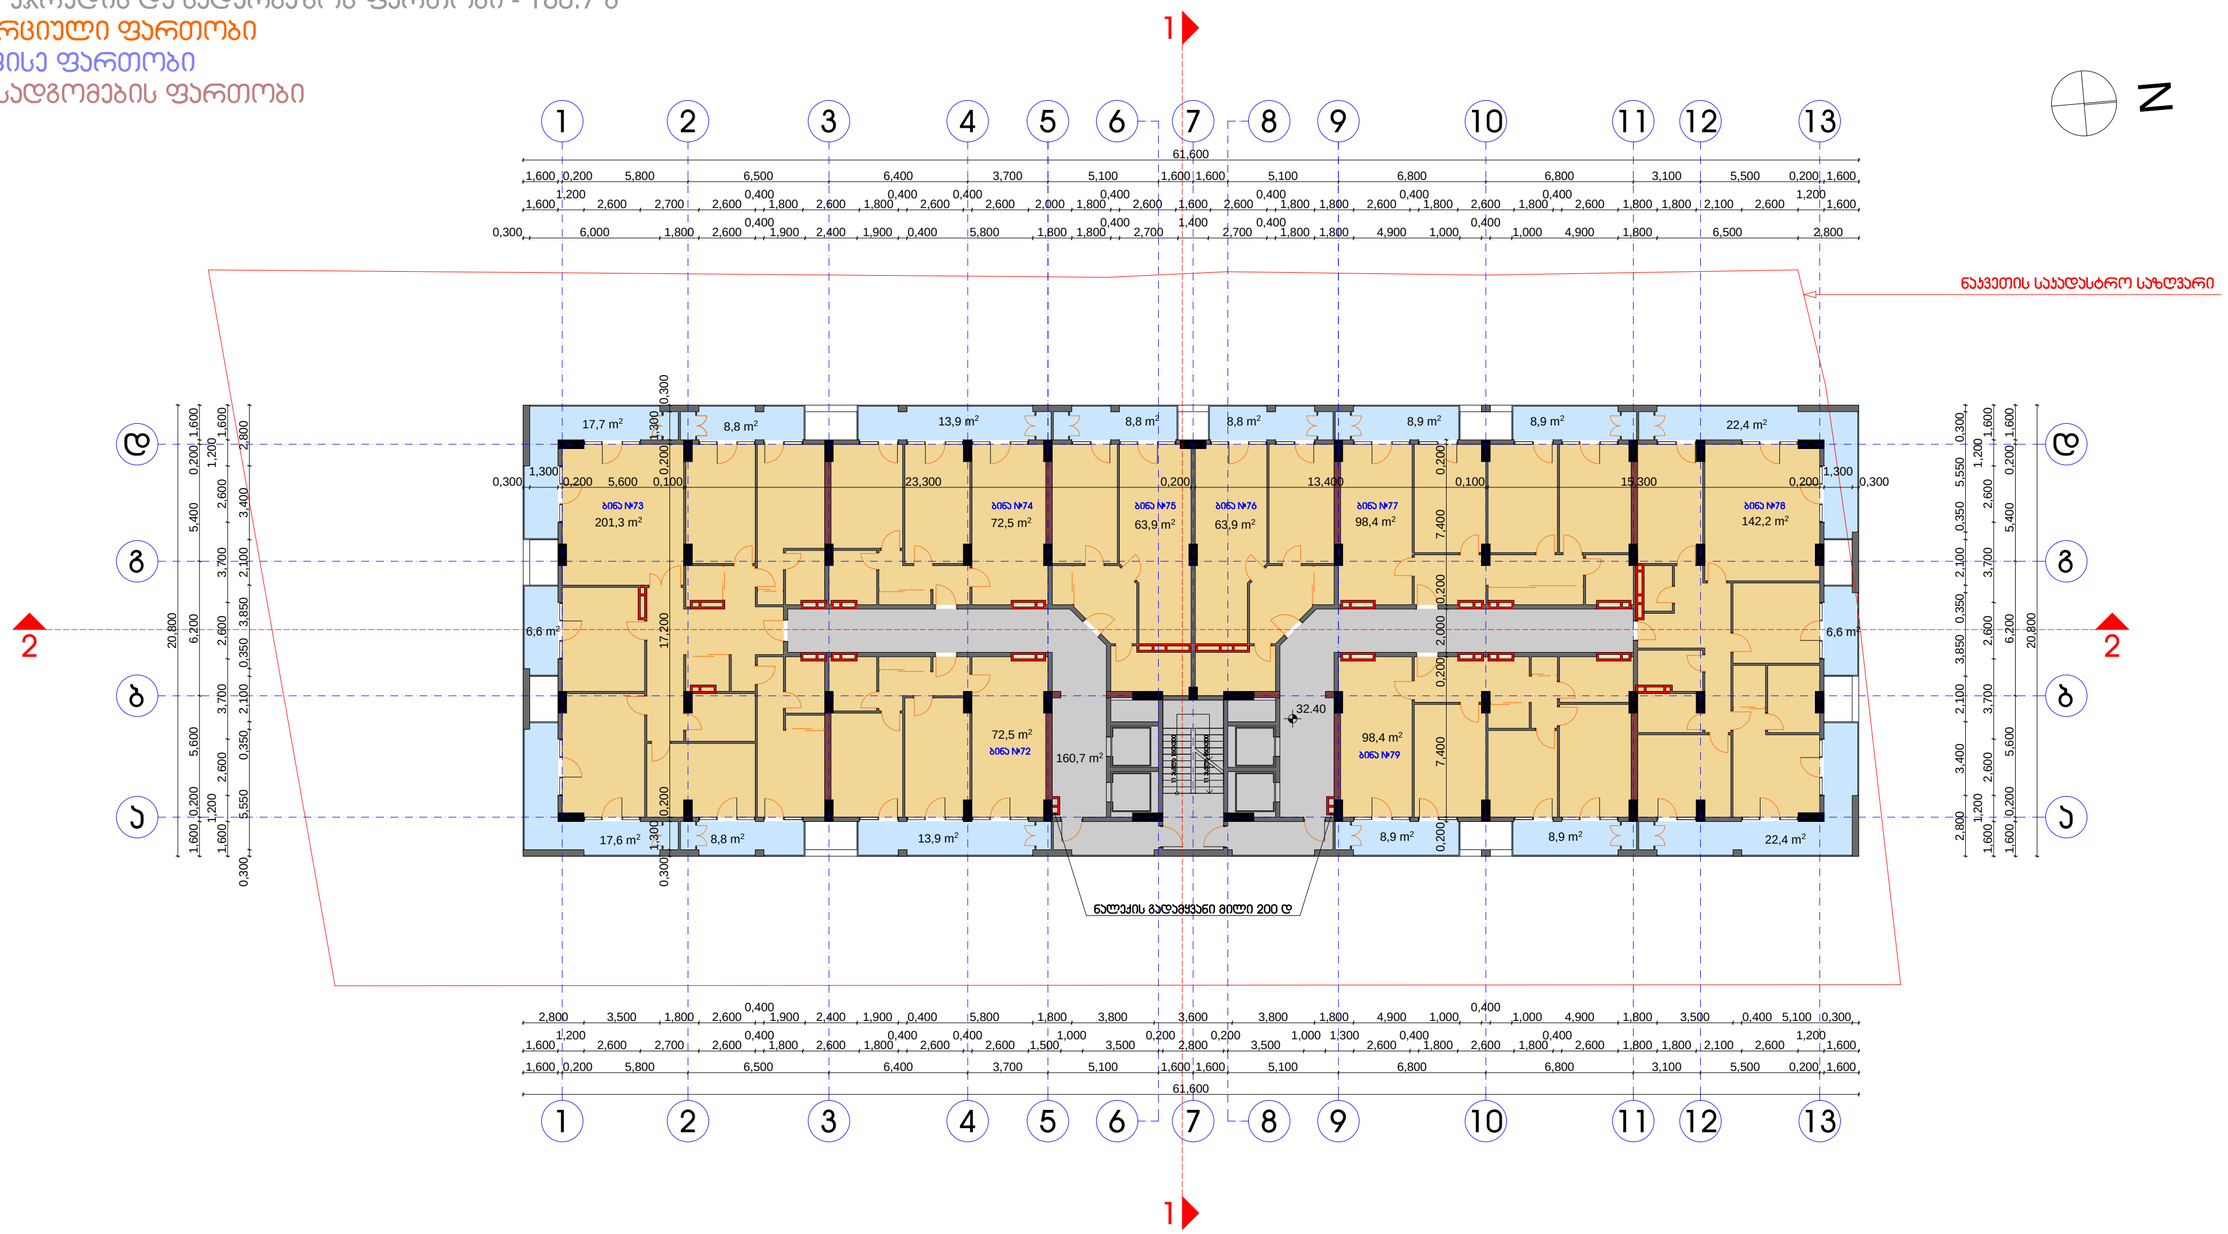

X სართულის გეგმა 32.40 ნიშნულზე


პირობითი აღნიშვნები:

შენიშვნები:

პროექტი: მრავალფუნქციური შენობა	გეგმა 32.40 ნიშნულზე
ავტორი/ორგანიზაცია: ქ. თბილისი, აბჯნის ქ. შესახვევი	
დამკვეთი: შ.პ.ს. "Real Estate Development Company"	მასშტაბი: 1:200
მენეჯერი: შ.პ.ს. "ბარნაბიშვილი გურგენიძე არქიტექტორები"	გვერდი:
დირექტორი: ბ. გურგენიძე	სულ გვერდები:
პრ. მთ.არქიტექტორი: ი. ბარნაბიშვილი	ფორმატი: A-2
მენეჯერი: ი. ბარნაბიშვილი	თარიღი: 06.01.2015

BARNABISHVILI GURGENIDZE ARCHITECTS
LTD BARNABISHVILI GURGENIDZE ARCHITECTS

- საცხოვრებელი ფართობი - 813.5 მ²
- საზაფხულო ფართობი - 191.9 მ²
- დამხმარე ფართობი (არასრული სართული)
- ჯიბის უჯრედის და სადარბაზოს ფართობი - 160.7 მ²
- კომერციული ფართობი
- საოფისე ფართობი
- ავტოსადგომების ფართობი

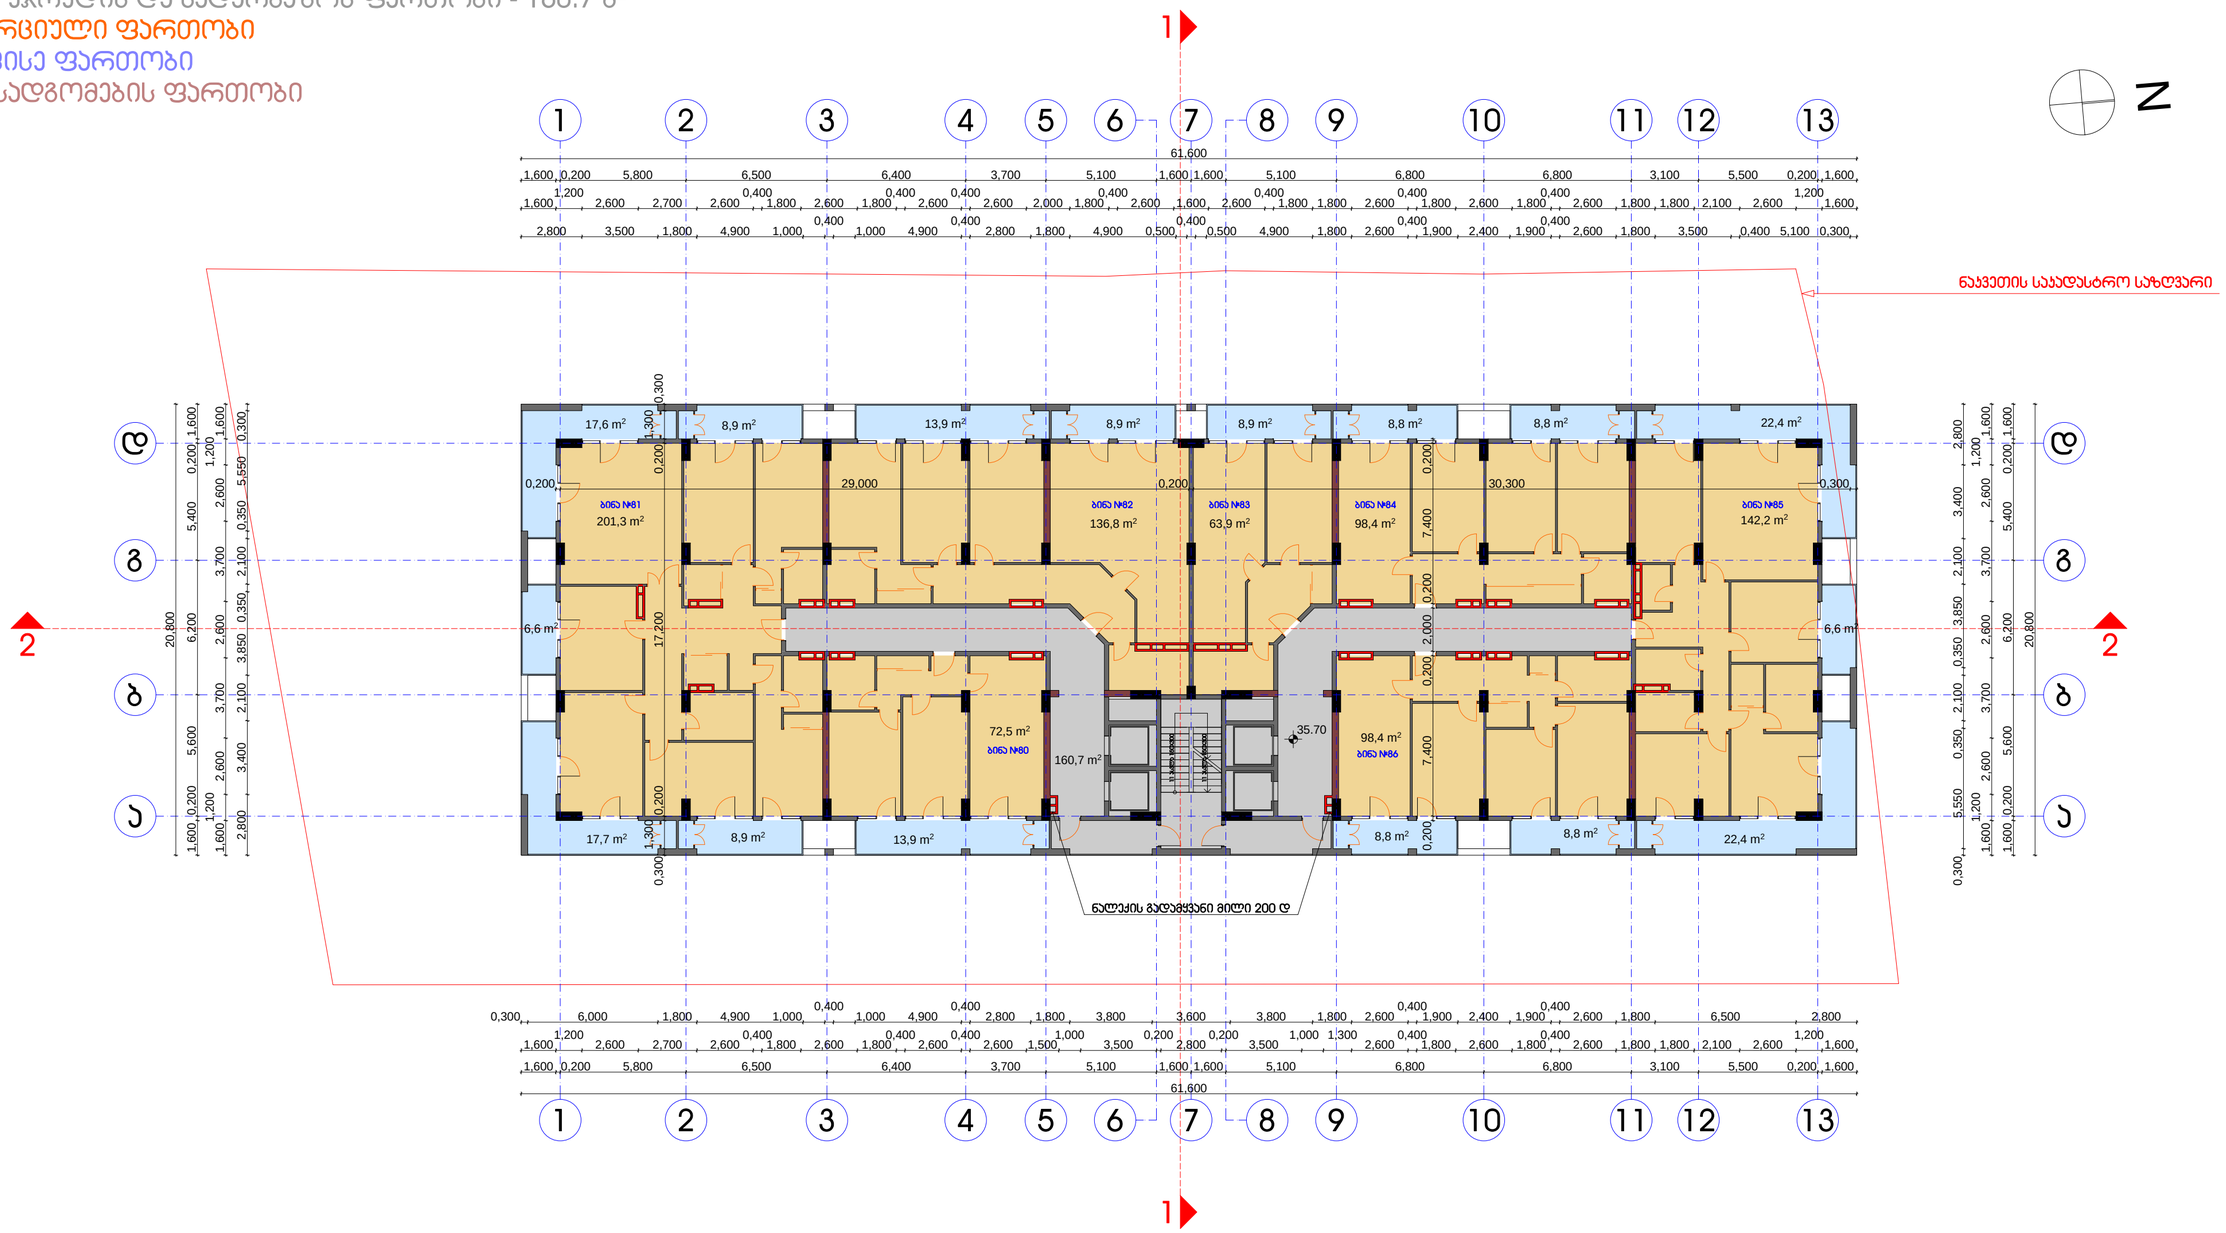

XI სართულის გეგმა 35.70 ნიშნულზე


პირობითი აღნიშვნები:

შენიშვნები:

პროექტი: მრავალფუნქციური შენობა	გეგმა 35.70 ნიშნულზე
ავტორისუფლებამოვარიება: ქ. თბილისი, აბანის ქ. შესახვევი	
დამკვეთი: შ.პ.ს. "Real Estate Development Company"	მასშტაბი: 1:200
შემსრულებელი: შ.პ.ს. "ბარნაბიშვილი გურგენიძე არქიტექტორები"	გვერდი:
დირექტორი: ბ. გურგენიძე	სულ გვერდები:
პრ. მთ.არქიტექტორი: ი. ბარნაბიშვილი	ფორმატი: A-2
შესრულა: ი. ბარნაბიშვილი	თარიღი: 06.01.2015

BARNABISHVILI GURGENIDZE ARCHITECTS
LTD BARNABISHVILI GURGENIDZE ARCHITECTS

- საცხოვრებელი ფართობი - 821.1 მ²
- საზაფხულო ფართობი - 191.9 მ²
- დამხმარე ფართობი (არასრული სართული)
- ჯიბის უჯრედის და სადარბაზოს ფართობი - 153.5 მ²
- კომერციული ფართობი
- საოფისე ფართობი
- ავტოსადგომების ფართობი

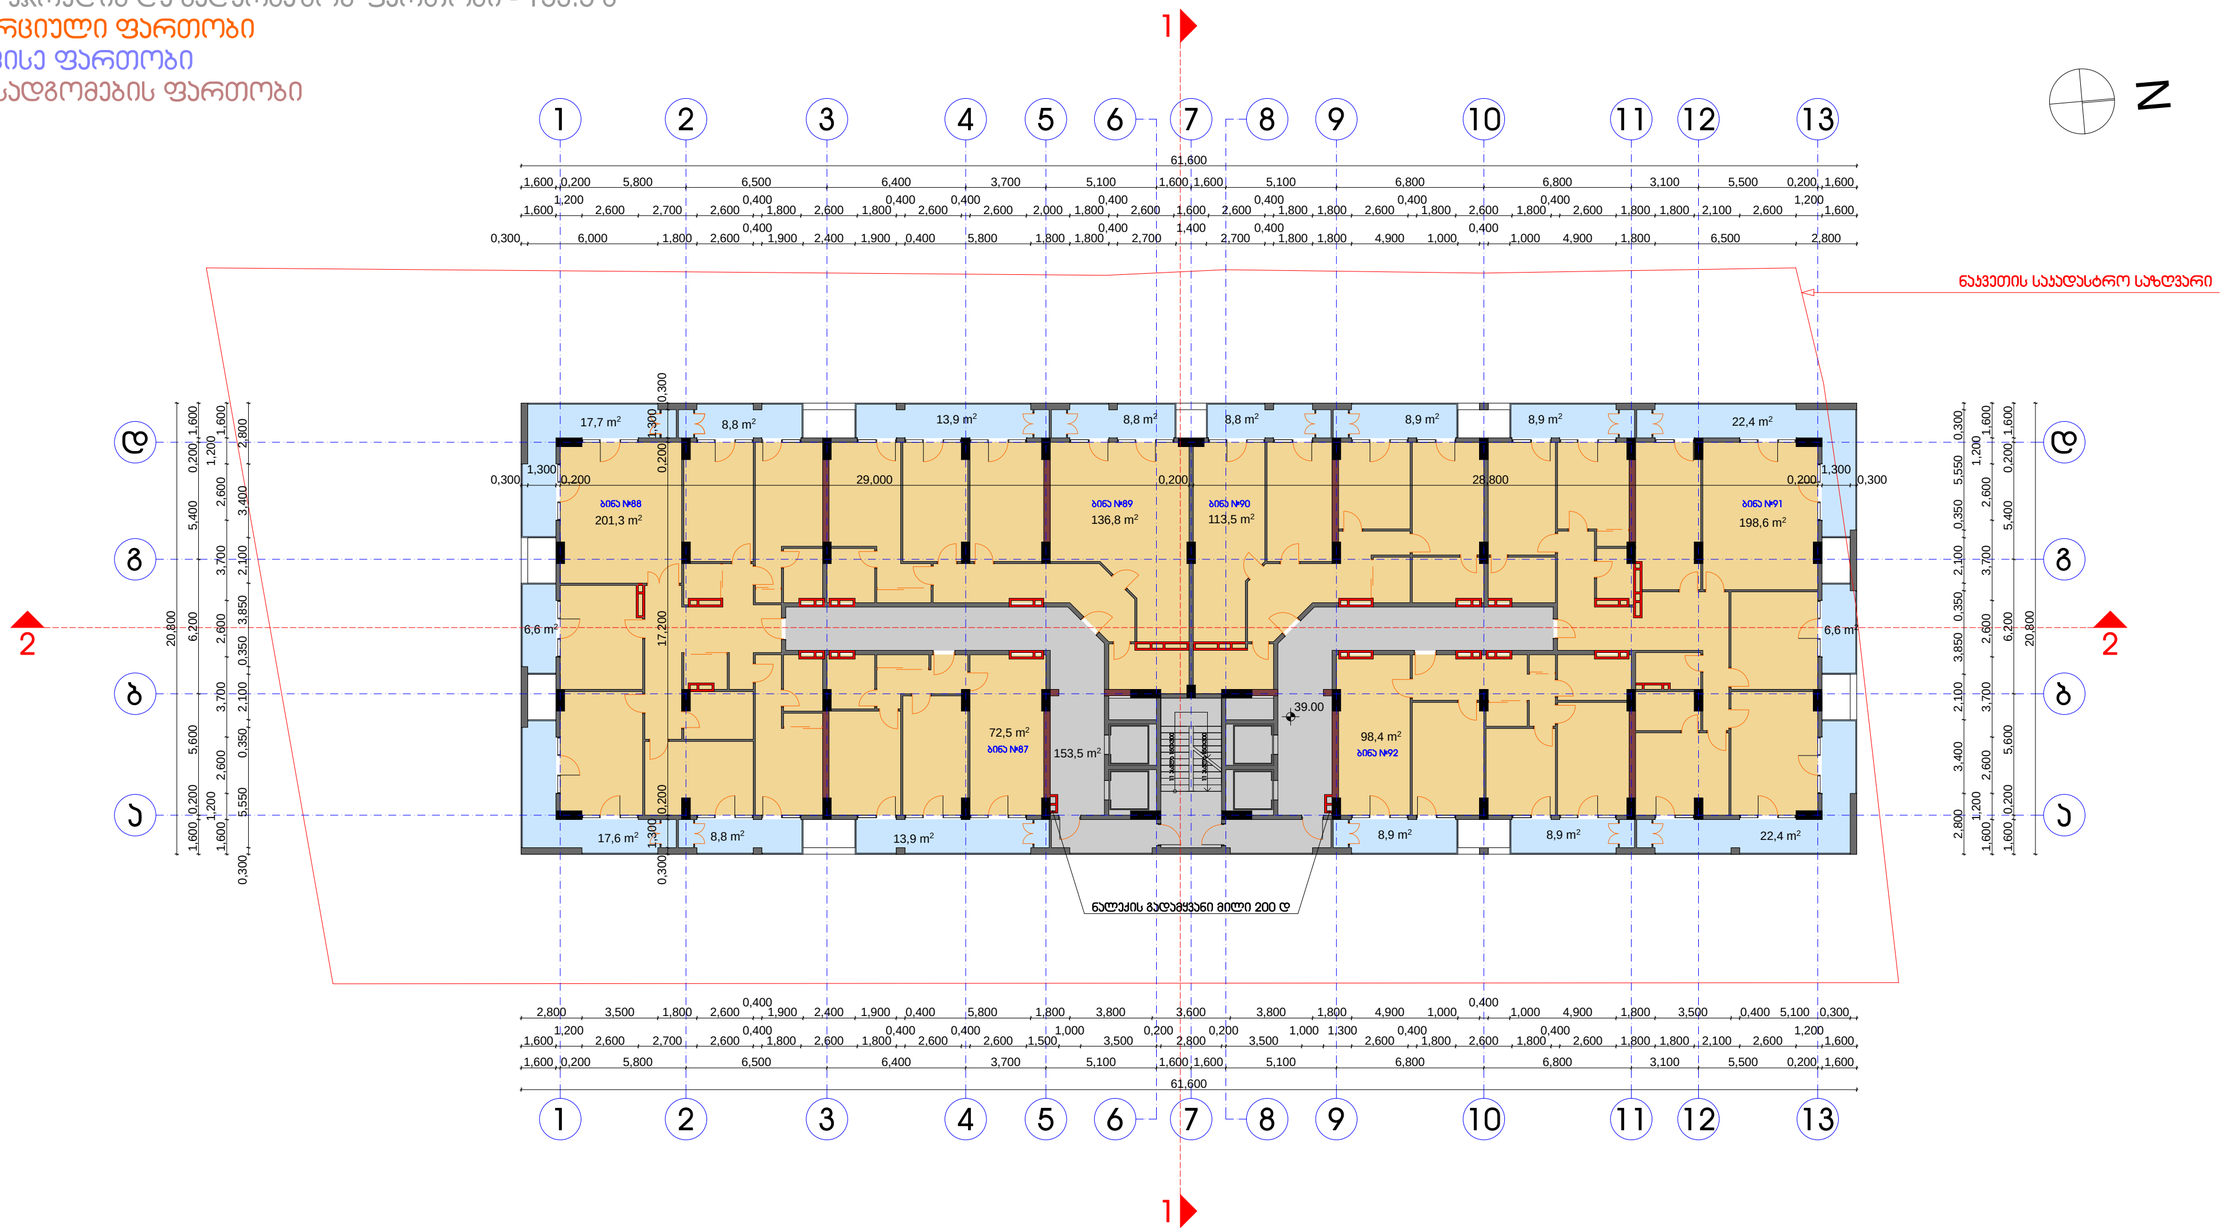


XII სართულის გეგმა 39.00 ნიშნულზე

პირობითი აღნიშვნები:	შენიშვნები:	პროექტი: მრავალფუნქციური შენობა	გეგმა 39.00 ნიშნულზე
		აგებულებისა: ქ. თბილისი, აბენის ქ. შესახვევი	
		დამკვეთი: შ.პ.ს. "Real Estate Development Company"	მასშტაბი: 1:200
		შემსრულებელი: შ.პ.ს. "ბარნაბიშვილი გურგენიძე არქიტექტორები"	გვერდი:
		ხელმძღვანელი: ბ. გურგენიძე	სულ გვერდები:
		პრ. მთ.არქიტექტორი: ი. ბარნაბიშვილი	ფორმატი: A-2
		შესრულა: ი. ბარნაბიშვილი	თარიღი: 06.01.2015

BARNABISHVILI GURGENIDZE ARCHITECTS
LTD BARNABISHVILI GURGENIDZE ARCHITECTS

- საცხოვრებელი ფართობი - 821.1 მ²
- საზაფხულო ფართობი - 191.9 მ²
- დამხმარე ფართობი (არასრული სართული)
- ჯიბის უჯრედის და სადარბაზოს ფართობი - 153.5 მ²
- კომერციული ფართობი
- საოფისე ფართობი
- ავტოსადგომების ფართობი

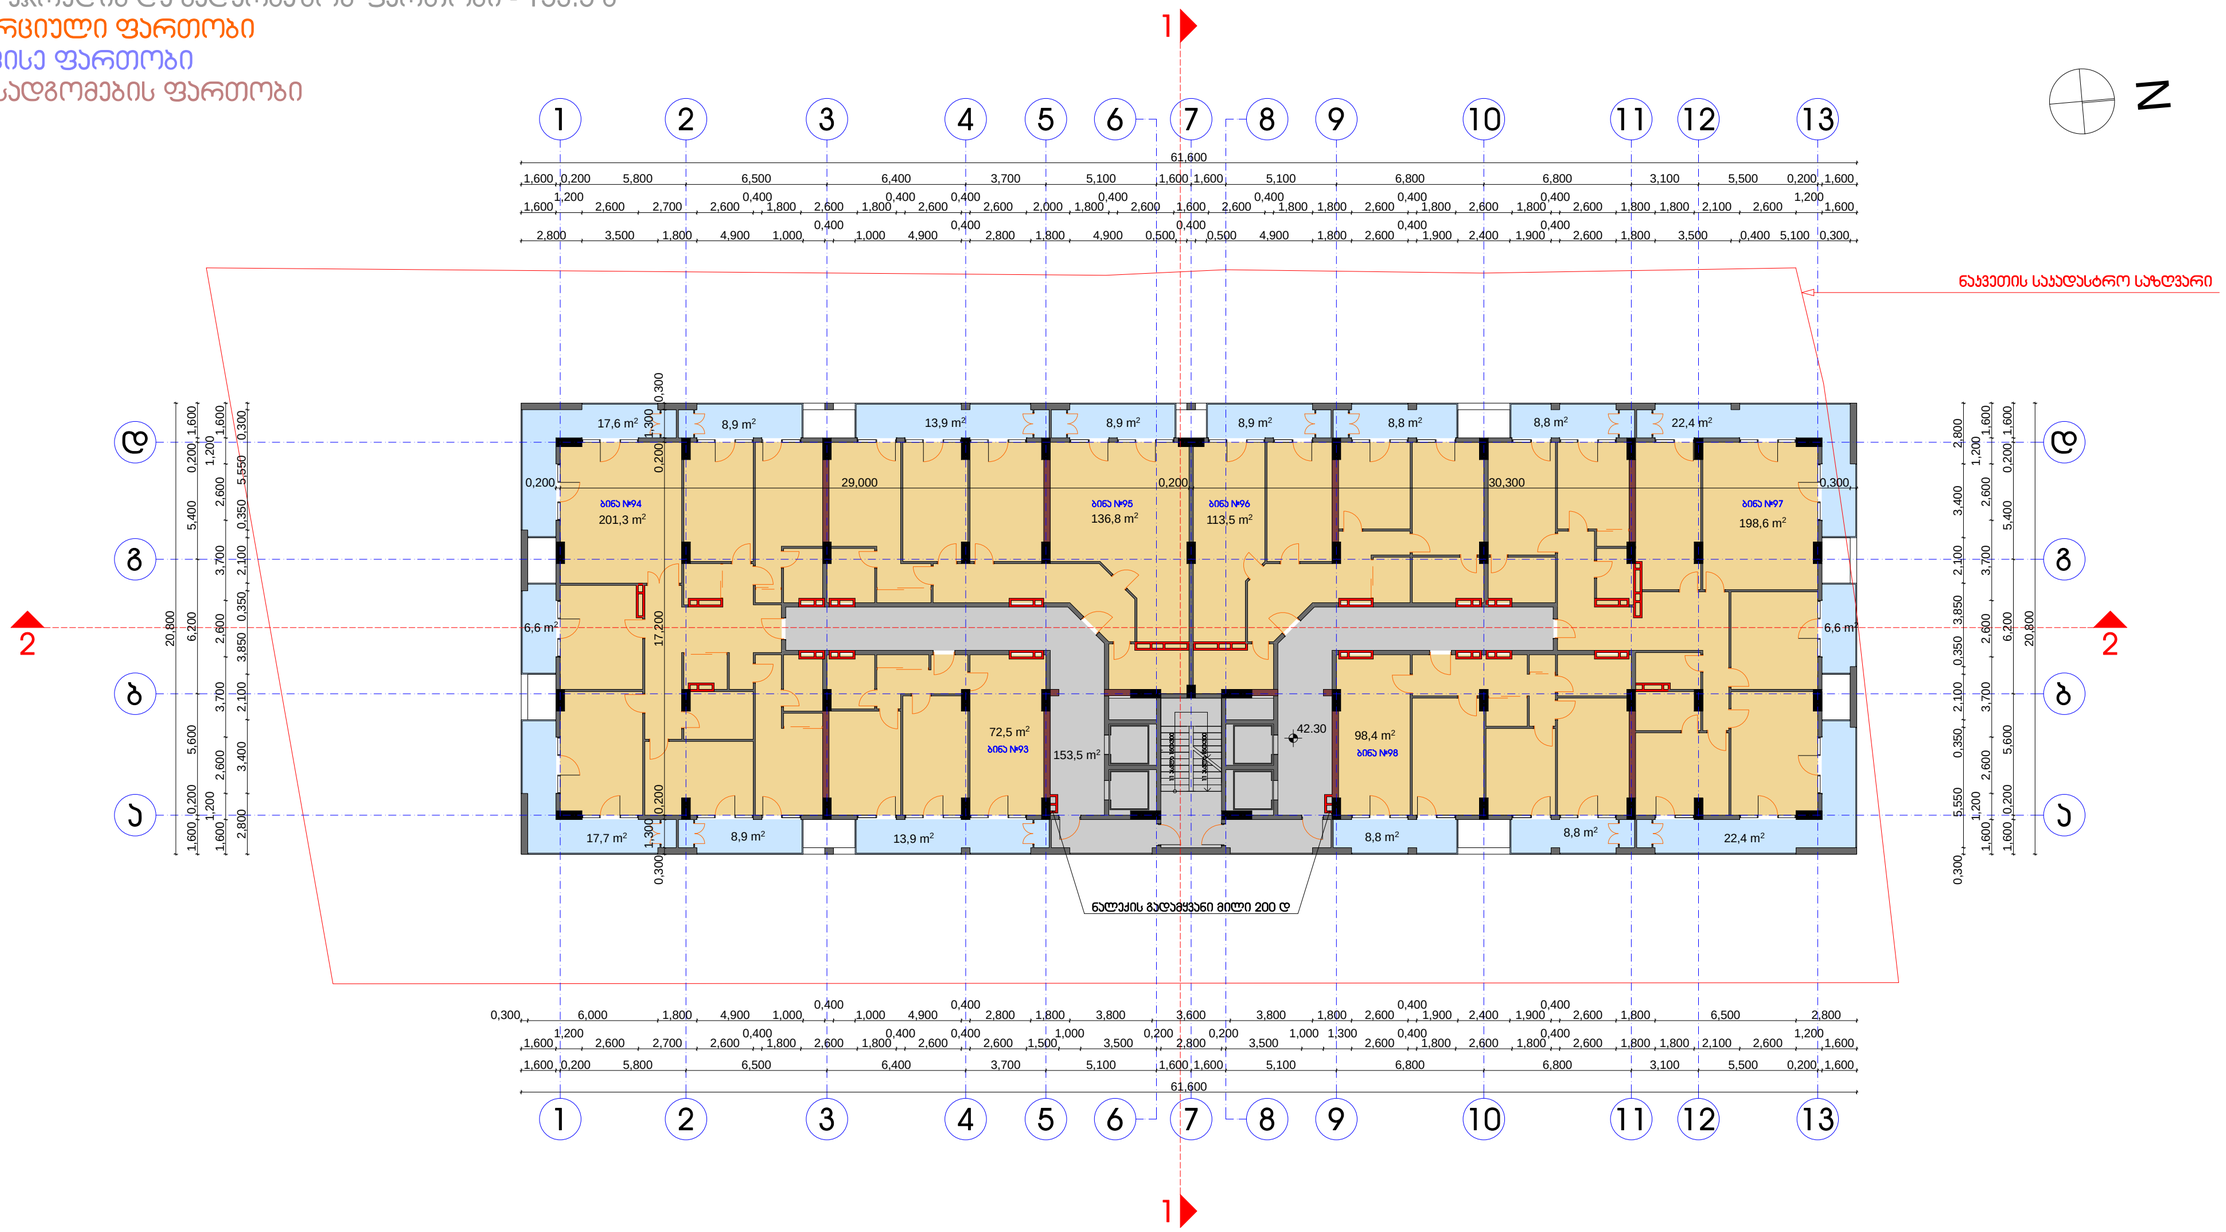


XIII სართულის გეგმა 42.30 ნიშნულზე

პირობითი აღნიშვნები:	შენიშვნები:	პროექტი: მრავალფუნქციური შენობა ავტორიზებული არქიტექტორი: ქ. თბილისი, აბენის ქ. შესახვევი დამკვეთი: შ.პ.ს. "Real Estate Development Company" შემსრულებელი: შ.პ.ს. "ბარნაბიშვილი გურგენიძე არქიტექტორები" დირექტორი: ბ. გურგენიძე პრ. მთ.არქიტექტორი: ი. ბარნაბიშვილი შესრულა: ი. ბარნაბიშვილი	გეგმა 42.30 ნიშნულზე მასშტაბი: 1:200 გვერდი: სულ გვერდები: ფორმატი: A-2 თარიღი: 06.01.2015

BARNABISHVILI GURGENIDZE ARCHITECTS
LTD BARNABISHVILI GURGENIDZE ARCHITECTS

- საცხოვრებელი ფართობი - 821.1 მ²
- საზაფხულო ფართობი - 191.9 მ²
- დამხმარე ფართობი (არასრული სართული)
- ჯიბის უჯრედის და სადარბაზოს ფართობი - 153.5 მ²
- კომერციული ფართობი
- საოფისე ფართობი
- ავტოსადგომების ფართობი

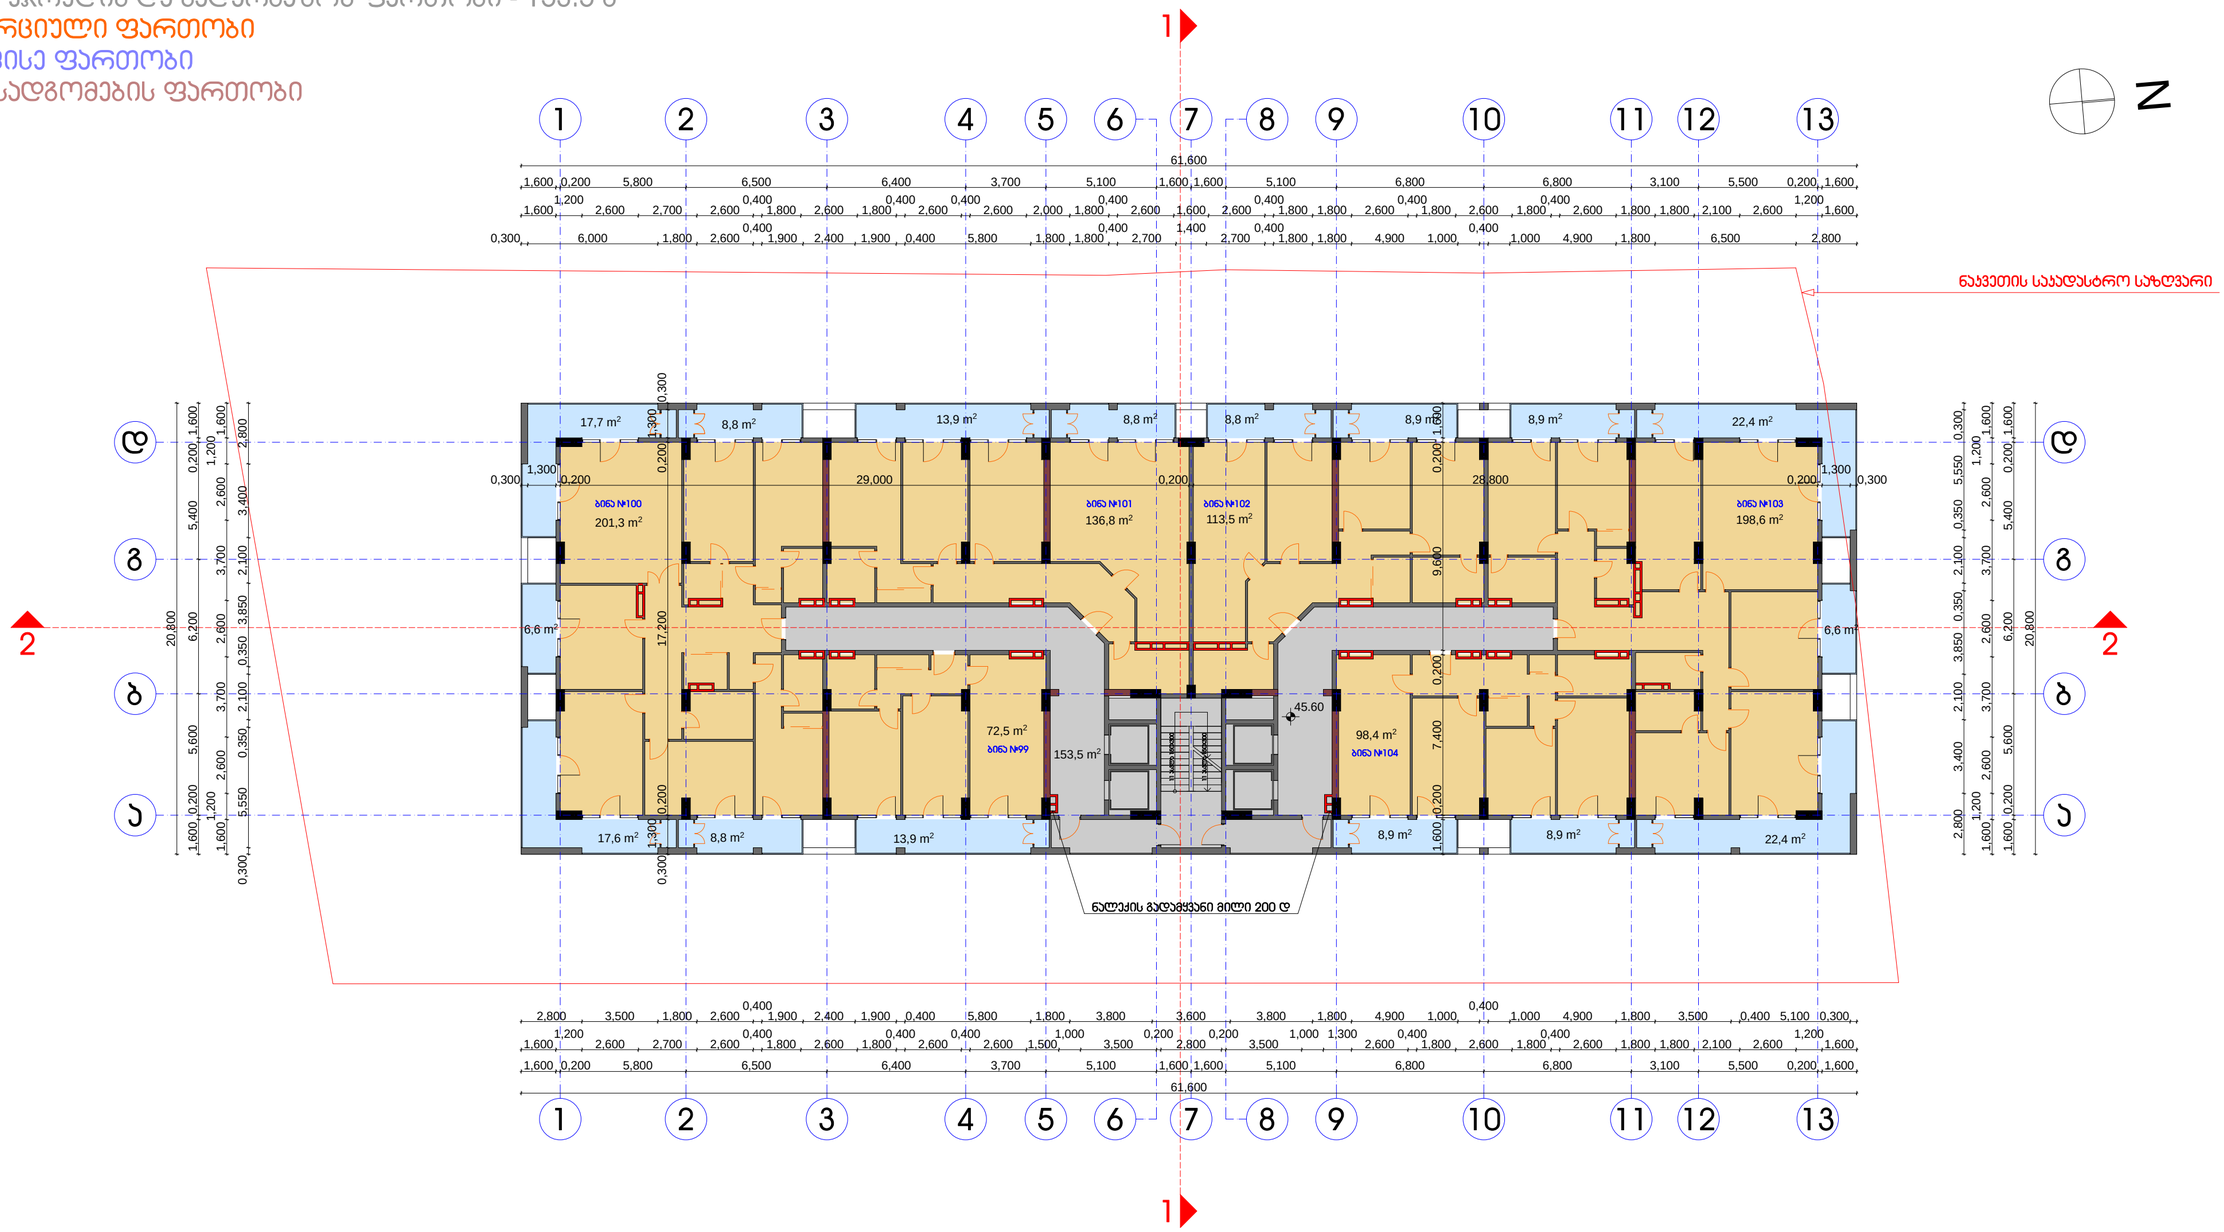


XIV სართულის გეგმა 45.60 ნიშნულზე

პირობითი აღნიშვნები:	შენიშვნები:	პროექტი: მრავალფუნქციური შენობა	გეგმა 45.60 ნიშნულზე
		აგებულებისა: ქ. თბილისი, აბენის ქ. შესახვევი	
		დამკვეთი: შ.პ.ს. "Real Estate Development Company"	მასშტაბი: 1:200
		შემსრულებელი: შ.პ.ს. "ბარნაბიშვილი გურგენიძე არქიტექტორები"	გვერდი:
		ხელმძღვანელი: ბ. გურგენიძე	სულ გვერდები:
		პრ. მთ.არქიტექტორი: ი. ბარნაბიშვილი	ფორმატი: A-2
		შესრულა: ი. ბარნაბიშვილი	თარიღი: 06.01.2015

BARNABISHVILI GURGENIDZE ARCHITECTS
LTD BARNABISHVILI GURGENIDZE ARCHITECTS

- საცხოვრებელი ფართობი - 818.3 მ²
- საზაფხულო ფართობი - 227.9 მ²
- დამხმარე ფართობი (არასრული სართული)
- ჯიბის უჯრედის და სადარბაზოს ფართობი - 156.3 მ²
- კომერციული ფართობი
- საოფისე ფართობი
- ავტოსადგომების ფართობი

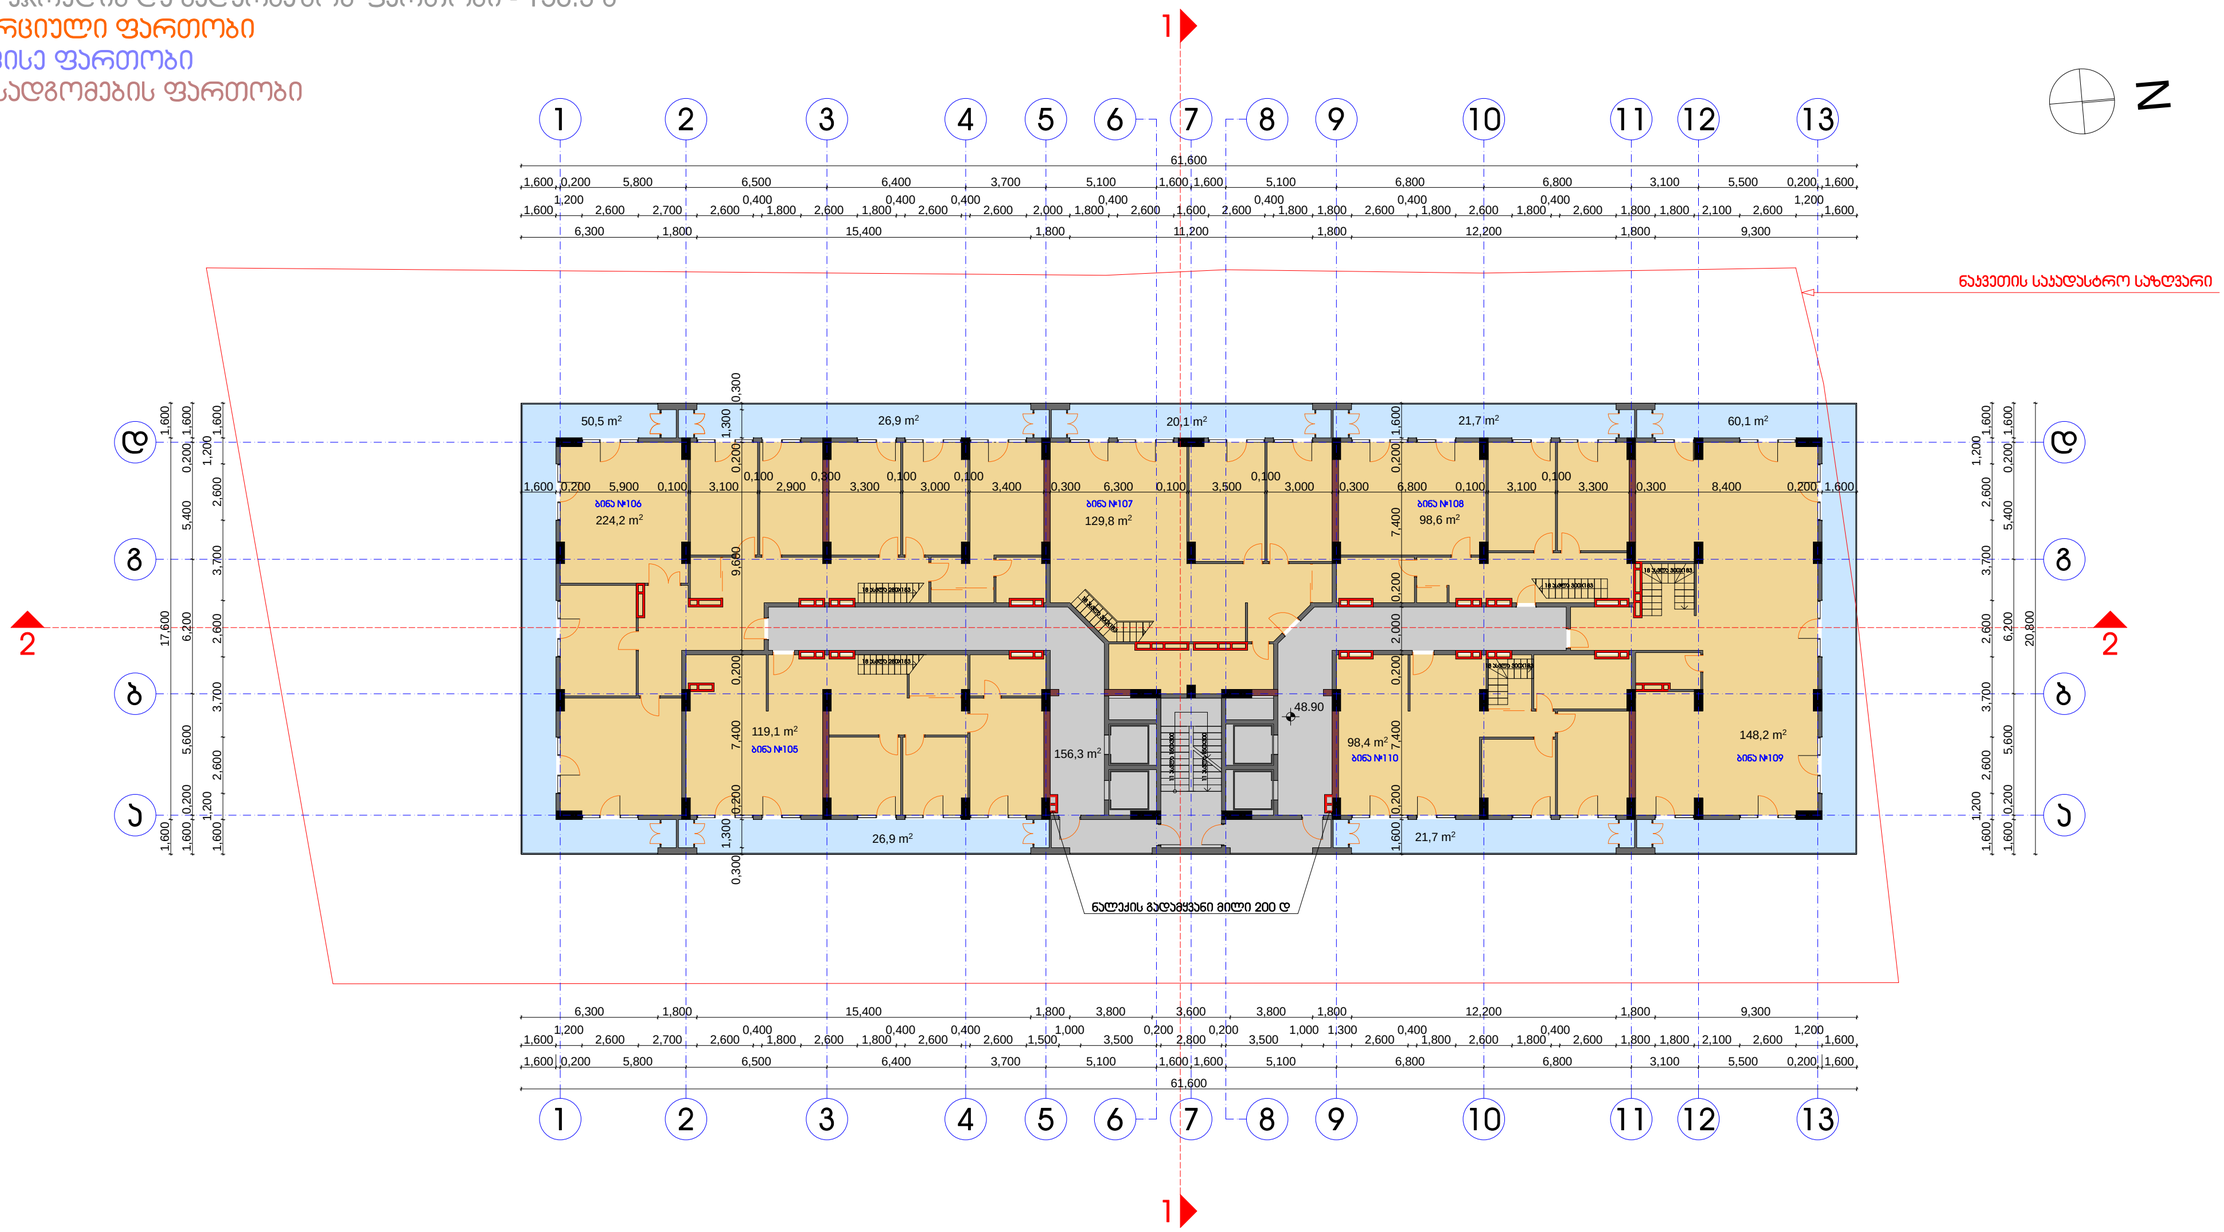


X V სართულის გეგმა 48.90 ნიშნულზე

ფართების ექსპლიკაცია:	შენიშვნები:	პროექტი: მრავალფუნქციური შენობა ავტორიზებული პირი: ქ. თბილისი, აბენის ქ. შესახვევი დამკვეთი: შ.პ.ს. "Real Estate Development Company" შემსრულებელი: შ.პ.ს. "ბარნაბიშვილი გურგენიძე არქიტექტორები" დირექტორი: ბ. გურგენიძე პრ. მთ.არქიტექტორი: ი. ბარნაბიშვილი შესრულა: ი. ბარნაბიშვილი	გეგმა 48.90 ნიშნულზე მასშტაბი: 1:200 გვერდი: სულ გვერდები: ფორმატი: A-2 თარიღი: 06.01.2015

BARNABISHVILI GURGENIDZE ARCHITECTS
LTD BARNABISHVILI GURGENIDZE ARCHITECTS

- საცხოვრებელი ფართობი
- საზაფხულო ფართობი - 206.6 მ²
- დამხმარე ფართობი (არასრული სართული) - 689.5 მ²
- ჯიბის უჯრედის და სადარბაზოს ფართობი - 95.0 მ²
- კომერციული ფართობი
- საოფისე ფართობი
- ავტოსადგომების ფართობი

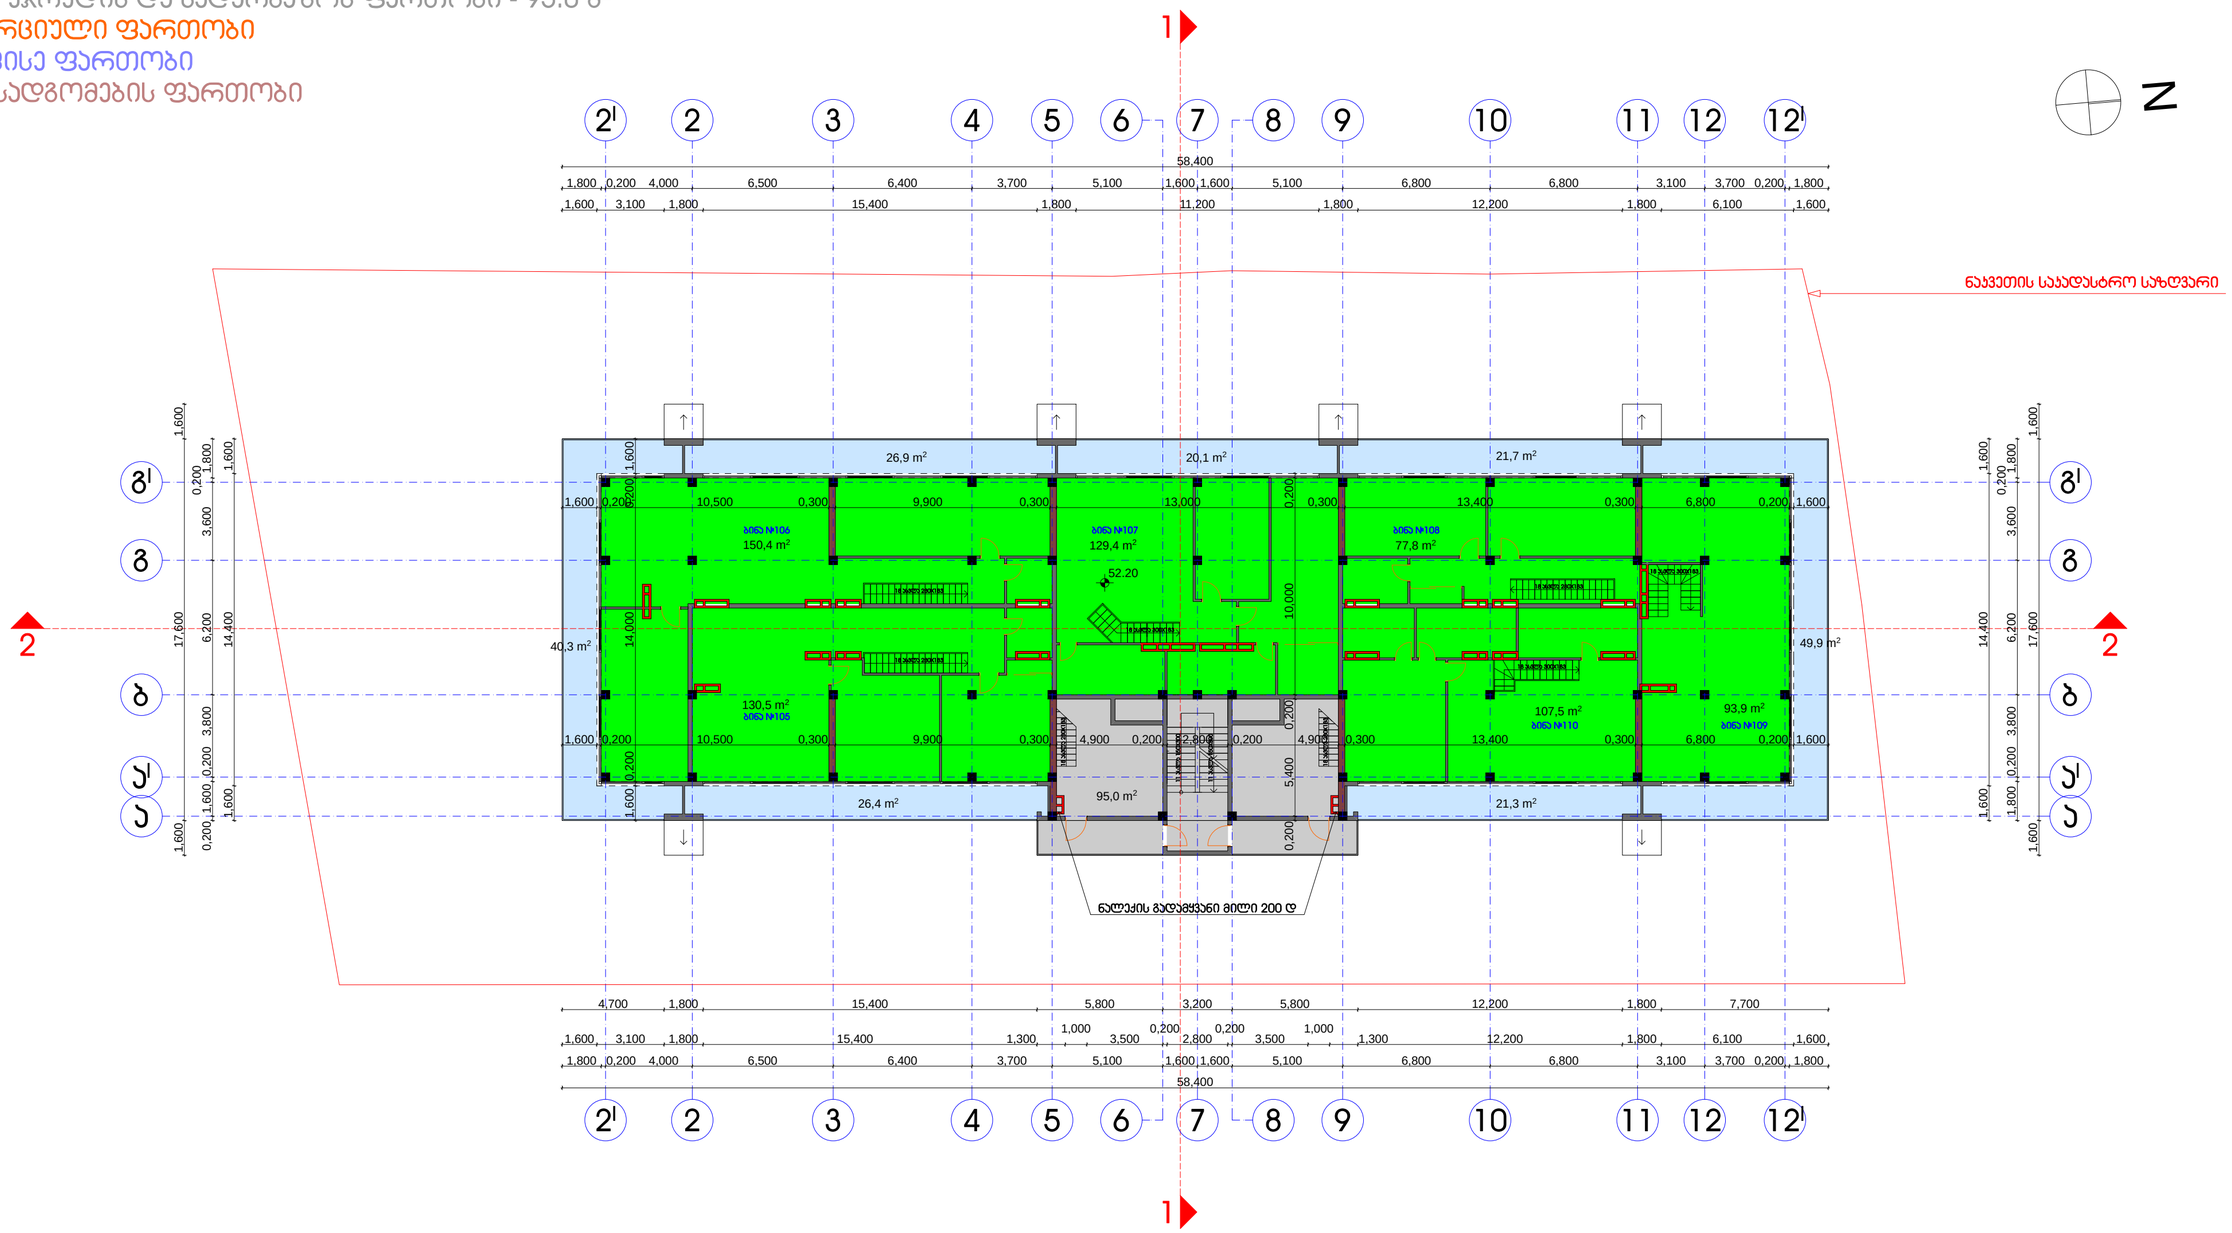

XVI სართულის გეგმა 52.20 ნიშნულზე
(არასრული სართული)

ფართების ექსპლიკაცია:	შენიშვნები:	პროექტი: მრავალფუნქციური შენობა ავტორისდებარობა: ქ. თბილისი, აბენის ქ. შესახვევი დამკვეთი: შ.პ.ს. "Real Estate Development Company" შემსრულებელი: შ.პ.ს. "ბარნაბიშვილი გურგენიძე არქიტექტორები" დირექტორი: ბ. გურგენიძე პრ. მთ.არქიტექტორი: ი. ბარნაბიშვილი შესრულა: ი. ბარნაბიშვილი	გეგმა 52.20 ნიშნულზე მასშტაბი: 1:200 გვერდი: სულ გვერდები: ფორმატი: A-2 თარიღი: 06.01.2015

BARNABISHVILI GURGENIDZE ARCHITECTS
LTD BARNABISHVILI GURGENIDZE ARCHITECTS