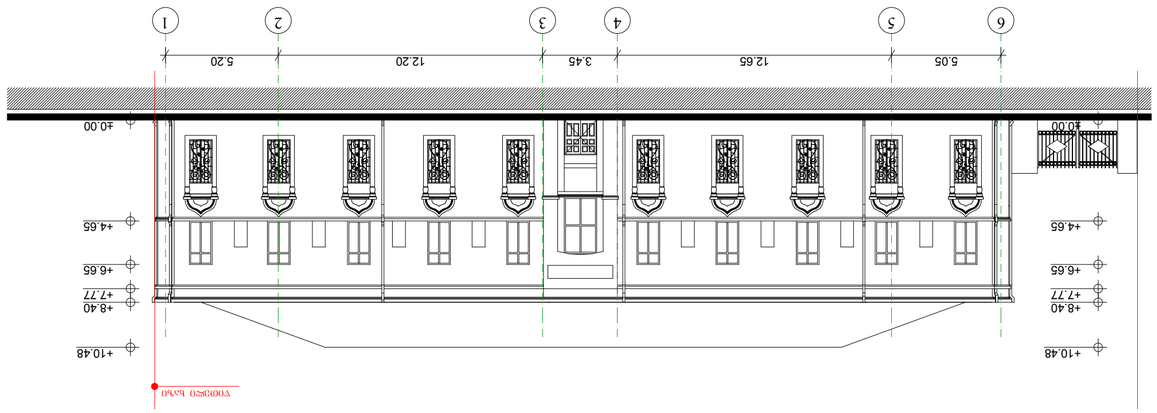

სტადია

ფურცელი

პროექტი
შეასრულა

პირობითი ნიშნები:

ექსპლიკაცია:
კონსტრუქტორი

თანამდებობა

მისამართი
გვარი

არქიტექტორი ი.გოგოხია

პროექტი ა-01

სტადია ფურცელი ფურცლები

თარაღი

მასშტაბი 1:100

899 75-28-88

საპროექტო ლოგო

ფურცელი

ხელმოწერა

ნაკვეთის საზღვარი

ჭრილის ხაზი

ექსპლიკაციის ნუმერაცია

არქიტექტურული ნიშნული

განაშენიანების

რეგულირების ხაზი

ქ. თბილისი

შარტავას 14ა

ფორმატი A-2 ფაილის სახელი

თბილისი

2012 დაკვეთა #

შენიშვნები
დირექტორი გ.ბენდელიანი

BIJI ARCHITECTURE

BIJI ARCHITECTURE

TEL: 895 55-35-74

მისამართი: ჩოლოყაშვილის 53

პროექტის სახელწოდება:

თბილისის ჰუმანიტარული უნივერსიტეტი

6 5 4 3 2 1

5.05 12.65 3.45 12.20 5.20

±0.00

+4.65

+6.65

+7.77

+8.40

+10.48

±0.00

+4.65

+6.65

+7.77

+8.40

+10.48

წითელი ხაზი

არსებული ფასადი (6-1) ღერძებში

m 1:200

საპროექტო ფასადი (6-1) ღერძებში
მ 1:200

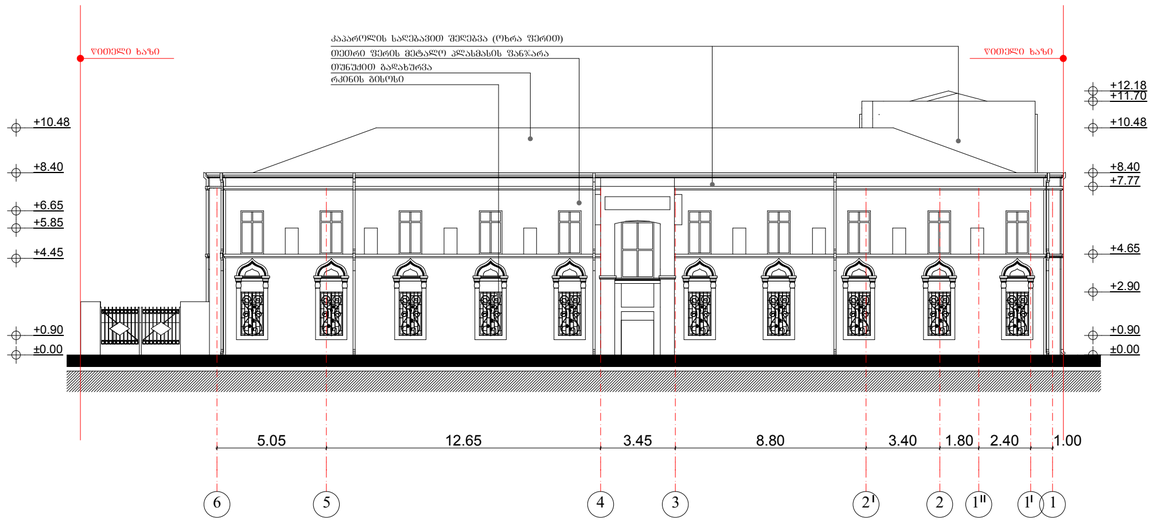

შენიშვნა: პროექტის სიდიდიდან გამომდინარე ნახაზები განაწილებია მოხდა ა2 ფორმატზე

ფორმატი A-2 | თბილისი | ფასადის სახელი
ნაკვეთი №

ექსპლიკაცია:

პირობითი ნიშნები:
- ნაკვეთის საზღვარი
- ჭრილის ხაზი
- ექსპლიკაციის ნუმერაცია
- არქიტექტურული ნიშნული
- განაშენიანების რეგულირების ხაზი

შენიშვნები

მისამართი: ნოლოყაშვილის 53

პროექტის სახელწოდება:
თბილისის ჯუმანიტარული უნივერსიტეტი

სტადია	პროექტი	
ჭერცელი	ჭერცელი	
თანამდებობა	გვარი	ხელმოწერა
დირექტორი	გაგნიძელიანი	
არქიტექტორი	ებრიშიხია	
კონსტრუქტორი		
შემსრულა		

საპროექტო ლოგო | მისამართი

BIJI ARCHITECTURE

ქ. თბილისი
შარტავას 14ა
TEL: 895 55-35-74
899 75-28-88

მასშტაბი	1:100	
თარიღი		
სტადია	ჭერცელი	ჭერცლები
პროექტი	ა-01	

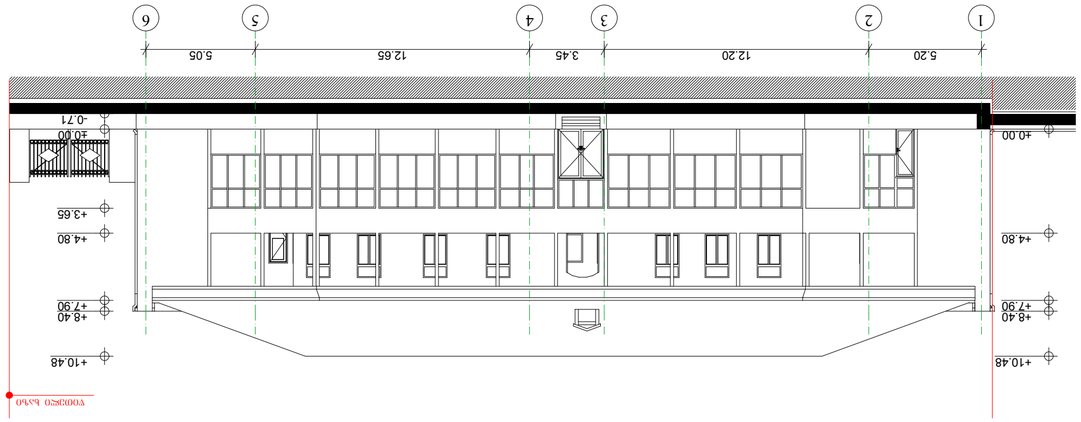

სტადია

ფურცელი

პროექტი
შეასრულა

პირობითი ნიშნები:

ექსპლიკაცია:
კონსტრუქტორი

თანამდებობა

მისამართი
გვარი

არქიტექტორი ი.გოგოხია

პროექტი ა-01

სტადია ფურცელი ფურცლები

თარაღი

მასშტაბი 1:100

899 75-28-88

საპროექტო ლოგო

ფურცელი

ხელმოწერა

ნაკვეთის საზღვარი

ჭრილის ხაზი

ექსპლიკაციის ნუმერაცია

არქიტექტურული ნიშნული

განაშენიანების

რეგულირების ხაზი

ქ. თბილისი

შარტავას 14ა

ფორმატი A-2 ფაილის სახელი

თბილისი

2012 დაკვეთა #

შენიშვნები
დირექტორი გ.ბენდელიანი

BIJI ARCHITECTURE

BIJI ARCHITECTURE

TEL: 895 55-35-74

მისამართი: ჩოლოყაშვილის 53

პროექტის სახელწოდება:

თბილისის ჰუმანიტარული უნივერსიტეტი

1 2 3 4 5 6

5.20 12.20 3.45 12.65 5.05

±0.00

+4.80

+7.90

+8.40

+10.48

-0.71

±0.00

+3.65

+4.80

+7.90

+8.40

+10.48

წითელი ხაზი

არსებული ფასადი (1-6) ღერძებში

m 1:200

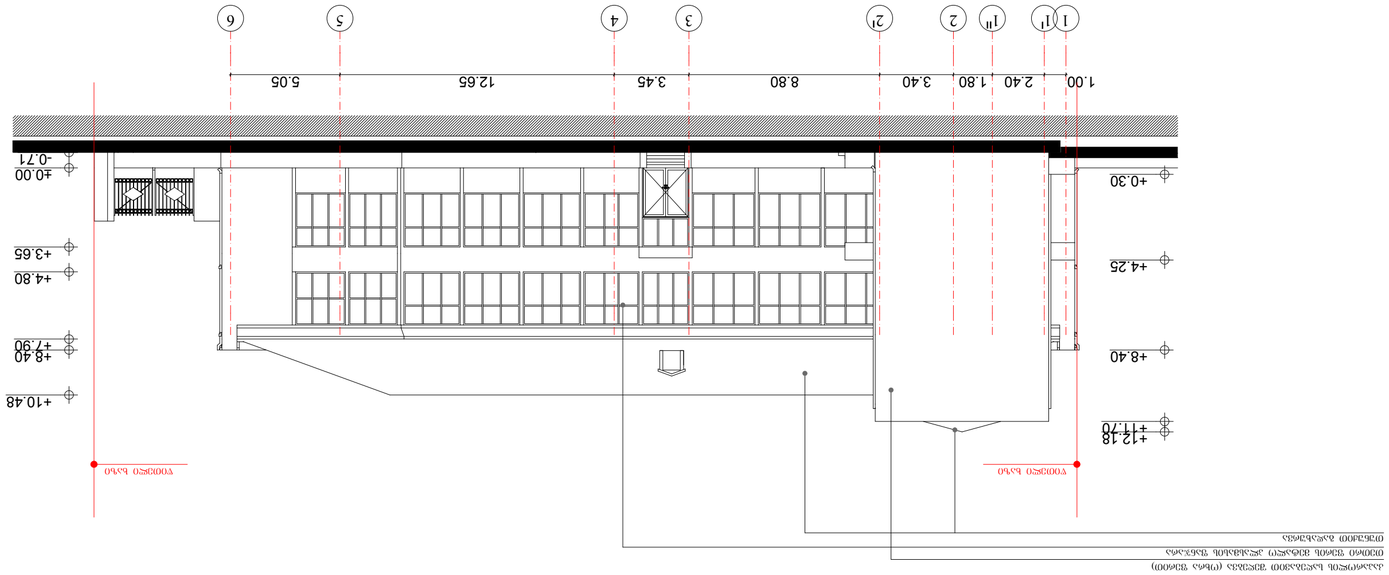

სტადია

ფურცელი

პროექტი
შეასრულა

პირობითი ნიშნები:

ექსპლიკაცია:
კონსტრუქტორი

თანამდებობა

მისამართი
გვარი

არქიტექტორი ი.გოგოხია

პროექტი ა-01

სტადია ფურცელი ფურცლები

თარაღი

მასშტაბი 1:100

899 75-28-88

საპროექტო ლოგო

ფურცელი

ხელმოწერა

ნაკვეთის საზღვარი

ჭრილის ხაზი

ექსპლიკაციის ნუმერაცია

არქიტექტურული ნიშნული

განაშენიანების

რეგულირების ხაზი

ქ. თბილისი

შარტავას 14ა

ფორმატი A-2 ფაილის სახელი

თბილისი

2012 დაკვეთა #

შენიშვნები
დირექტორი გ.ბენდელიანი

BIJI ARCHITECTURE

BIJI ARCHITECTURE

TEL: 895 55-35-74

მისამართი: ჩოლოყაშვილის 53

პროექტის სახელწოდება:

თბილისის ჰუმანიტარული უნივერსიტეტი

1 1' 1' 2 2 3 4 5 6

1.00 2.40 1.80 3.40 8.80 3.45 12.65 5.05

+0.30

+4.25

+8.40

+11.70 +12.18

-0.71

±0.00

+7.90 +8.40

+10.48

+4.80

+3.65

წითელი ხაზი წითელი ხაზი

საპროექტო ფასადი (1-6) ღერძებში

m 1:200

თეთრი ფერის მეტალო პლასმასის ფანჯარა

კაპაროლის საღებავით შეღებვა (ოხრა ფერით)

თუნუქით გადახურვა

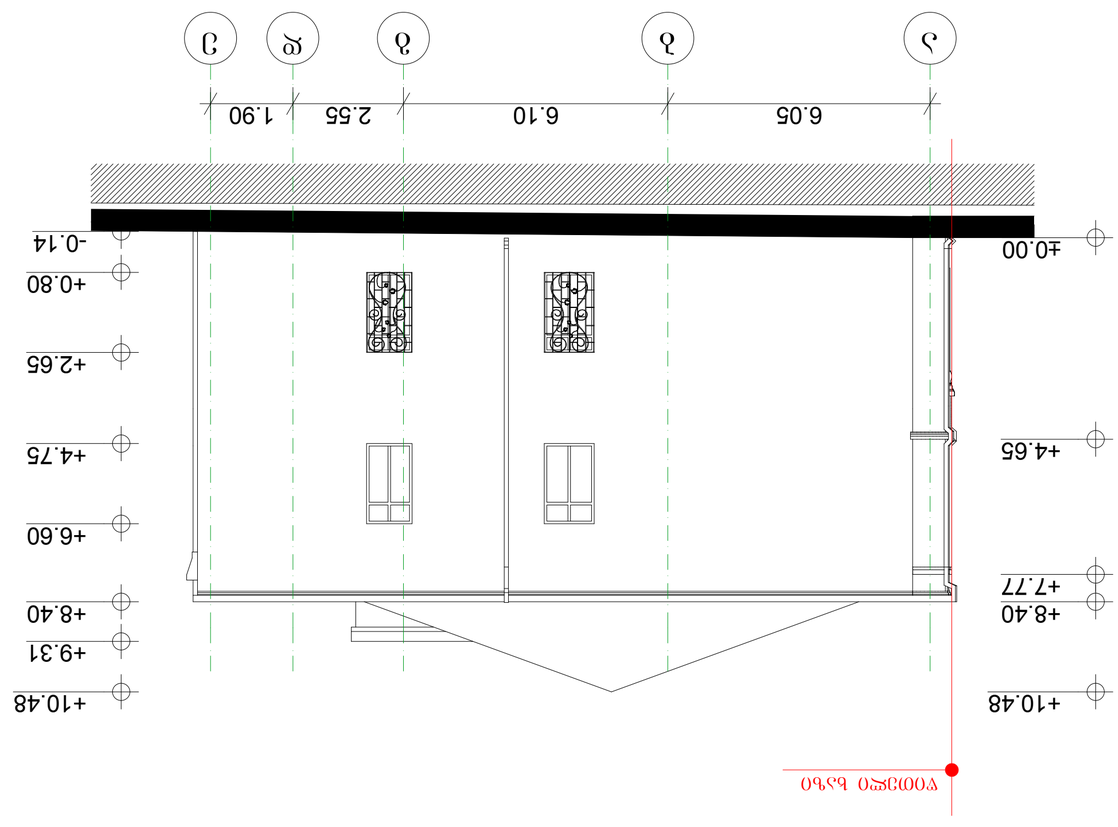

სტადია

ფურცელი

პროექტი
შეასრულა

პირობითი ნიშნები:

ექსპლიკაცია:
კონსტრუქტორი

თანამდებობა

მისამართი
გვარი

არქიტექტორი ი.გოგოხია

პროექტი ა-01

სტადია ფურცელი ფურცლები

თარაღი

მასშტაბი 1:100

899 75-28-88

საპროექტო ლოგო

ფურცელი

ხელმოწერა

ნაკვეთის საზღვარი

ჭრილის ხაზი

ექსპლიკაციის ნუმერაცია

არქიტექტურული ნიშნული

განაშენიანების

რეგულირების ხაზი

ქ. თბილისი

შარტავას 14ა

ფორმატი A-2 ფაილის სახელი

თბილისი

2012 დაკვეთა #

შენიშვნები
დირექტორი გ.ბენდელიანი

BIJI ARCHITECTURE

BIJI ARCHITECTURE

TEL: 895 55-35-74

მისამართი: ჩოლოყაშვილის 53

პროექტის სახელწოდება:

თბილისის ჰუმანიტარული უნივერსიტეტი

a b g d e

6.05 6.10 2.55 1.90

-0.14

+0.80

+2.65

+4.75

+6.60

+8.40

+9.31

+10.48

±0.00

+4.65

+7.77

+8.40

+10.48

წითელი ხაზი

არსებული ფასადი (ა-ე) ღერძებში

m 1:100

საპროექტო ფასადი (ა-პ) ღერძებში
მ 1:200

ფორმატი A-2 | თბილისი | ფაილის სახელი

ექსპლიკაცია:

პირობითი ნიშნები:

- ნაკვეთის საზღვარი
- ჭრილის ხაზი
- ექსპლიკაციის ნუმერაცია
- არქიტექტურული ნიშნული
- განაშენიანების რეგულირების ხაზი

შენიშვნები

მისამართი: ნოლიოძაშვილის 53

პროექტის სახელწოდება:
თბილისის კომანდარული უნივერსიტეტი

სტადია	პროექტი	
შპრიცელი	შპრიცელი	
თანამდებობა	გვარი	ხელმოწერა
დირექტორი	გვარიანი	
არქიტექტორი	ებრიშხია	
კონსტრუქტორი		
შესრულდა		

საპროექტო ლოგო | მისამართი

BIJI ARCHITECTURE

ქ. თბილისი
შარტავას 14ა
TEL: 895 55-35-74
899 75-28-88

მასშტაბი	1:100	
თარიღი		
სტადია	შპრიცელი	შპრიცლები
პროექტი	ა-01	

არსებული ფასადი (ე-ა) ღერძებში
მ 1:100

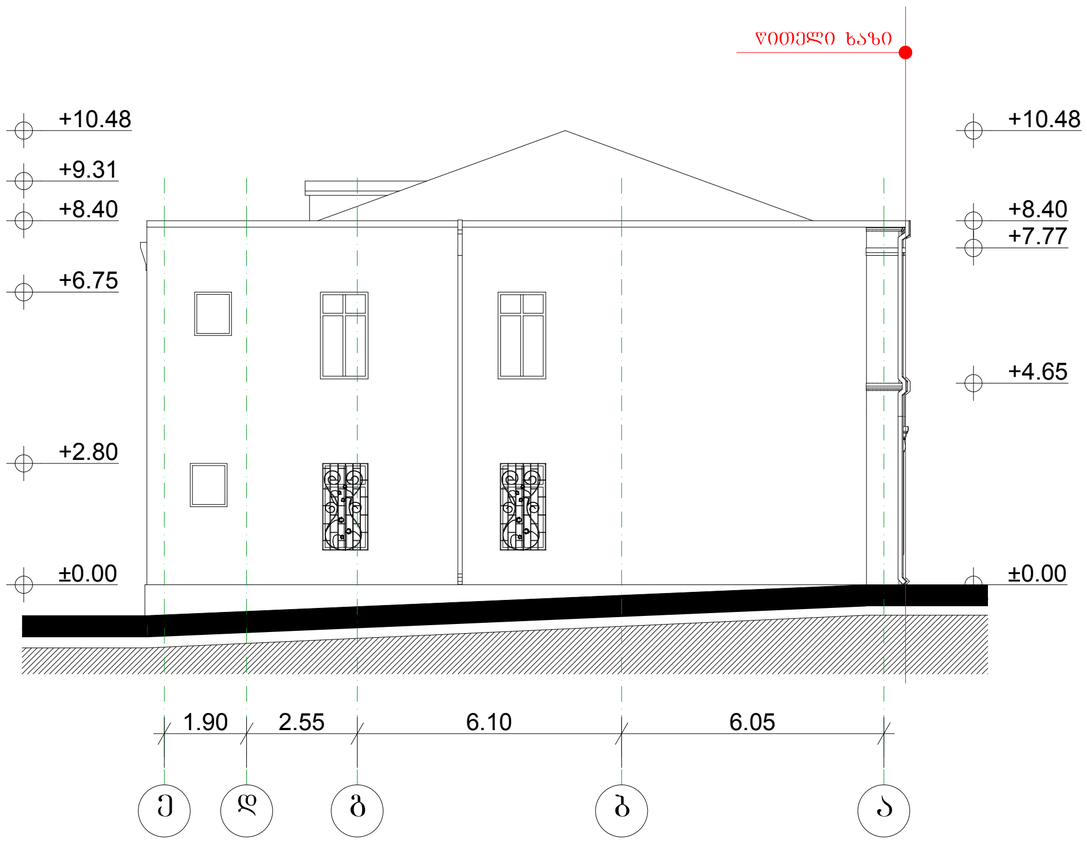

ფორმატი A-2 | თბილისი | ფაილის სახელი

ექსპლიკაცია:

პირობითი ნიშნები:

- ნაკვეთის საზღვარი
- ჭრილის ხაზი
- ექსპლიკაციის ნუმერაცია
- არქიტექტურული ნიშნული
- განაშენიანების რეგულირების ხაზი

შენიშვნები

მისამართი: ნოლოყაშვილის 53

პროექტის სახელწოდება:
თბილისის ჯუმანიტარული უნივერსიტეტი

სტადია	პროექტი	
წარცელი	წარცელი	
თანამდებობა	გვარი	ხელმოწერა
დირექტორი	გაგნიძეანი	
არქიტექტორი	ობოლაძია	
კონსტრუქტორი		
შესრულება		

საპროექტო ლოგო | მისამართი

BIJI ARCHITECTURE

ქ. თბილისი
შარტავას 14ა
TEL: 895 55-35-74
899 75-28-88

მასშტაბი	1:100	
თარიღი		
სტადია	წარცელი	წარცლები
პროექტი	ა-01	

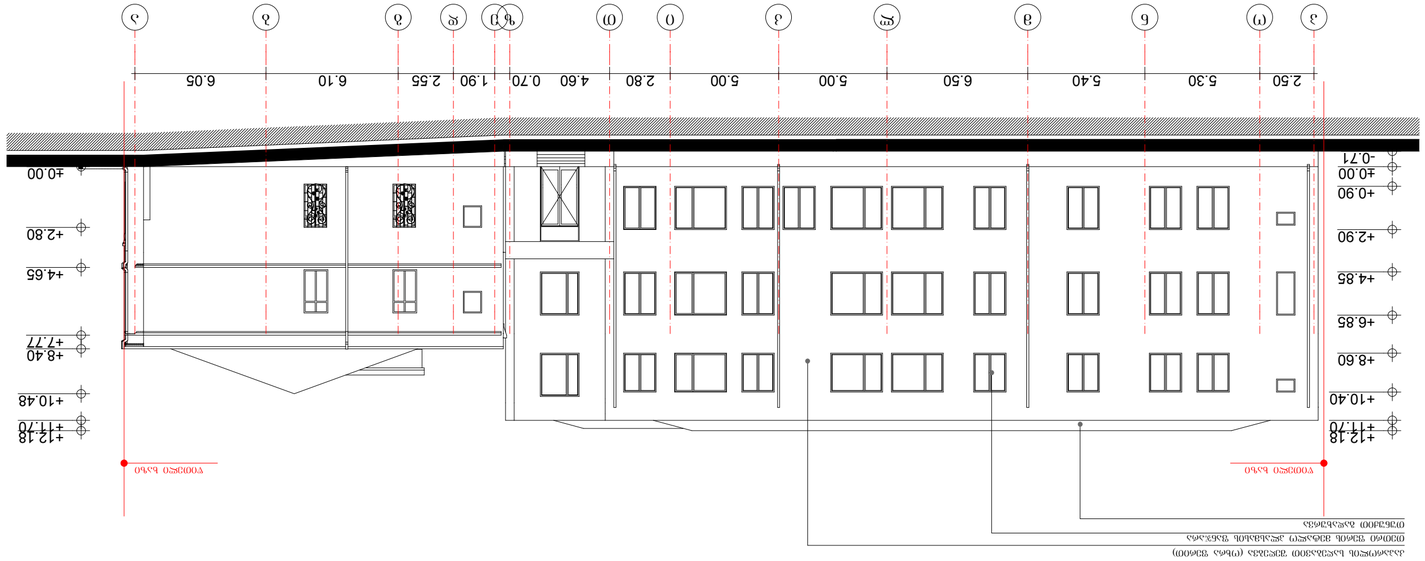

სტადია

ფურცელი

პროექტი
შეასრულა

პირობითი ნიშნები:

ექსპლიკაცია:
კონსტრუქტორი

თანამდებობა

მისამართი
გვარი

არქიტექტორი ი.გოგოხია

პროექტი ა-01

სტადია ფურცელი ფურცლები

თარაღი

მასშტაბი 1:100

899 75-28-88

საპროექტო ლოგო

ფურცელი

ხელმოწერა

ნაკვეთის საზღვარი

ჭრილის ხაზი

ექსპლიკაციის ნუმერაცია

არქიტექტურული ნიშნული

განაშენიანების

რეგულირების ხაზი

ქ. თბილისი

შარტავას 14ა

ფორმატი A-2 ფაილის სახელი

თბილისი

2012 დაკვეთა #

შენიშვნები
დირექტორი გ.ბენდელიანი

BIJI ARCHITECTURE

BIJI ARCHITECTURE

TEL: 895 55-35-74

მისამართი: ჩოლოყაშვილის 53

პროექტის სახელწოდება:

თბილისის ჰუმანიტარული უნივერსიტეტი

p o n m l k i T z e d g b a

2.50 5.30 5.40 6.50 5.00 5.00 2.80 4.60 0.70 1.90 2.55 6.10 6.05

-0.71

±0.00

+0.90

+2.90

+4.85

+6.85

+8.60

+10.40

+11.70 +12.18

±0.00

+4.65

+7.77

+8.40

+10.48

+11.70 +12.18

+2.80

წითელი ხაზი წითელი ხაზი

საპროექტო ფასადი (პ-ა) ღერძებში

m 1:200

თეთრი ფერის მეტალო პლასმასის ფანჯარა

კაპაროლის საღებავით შეღებვა (ოხრა ფერით)

თუნუქით გადახურვა