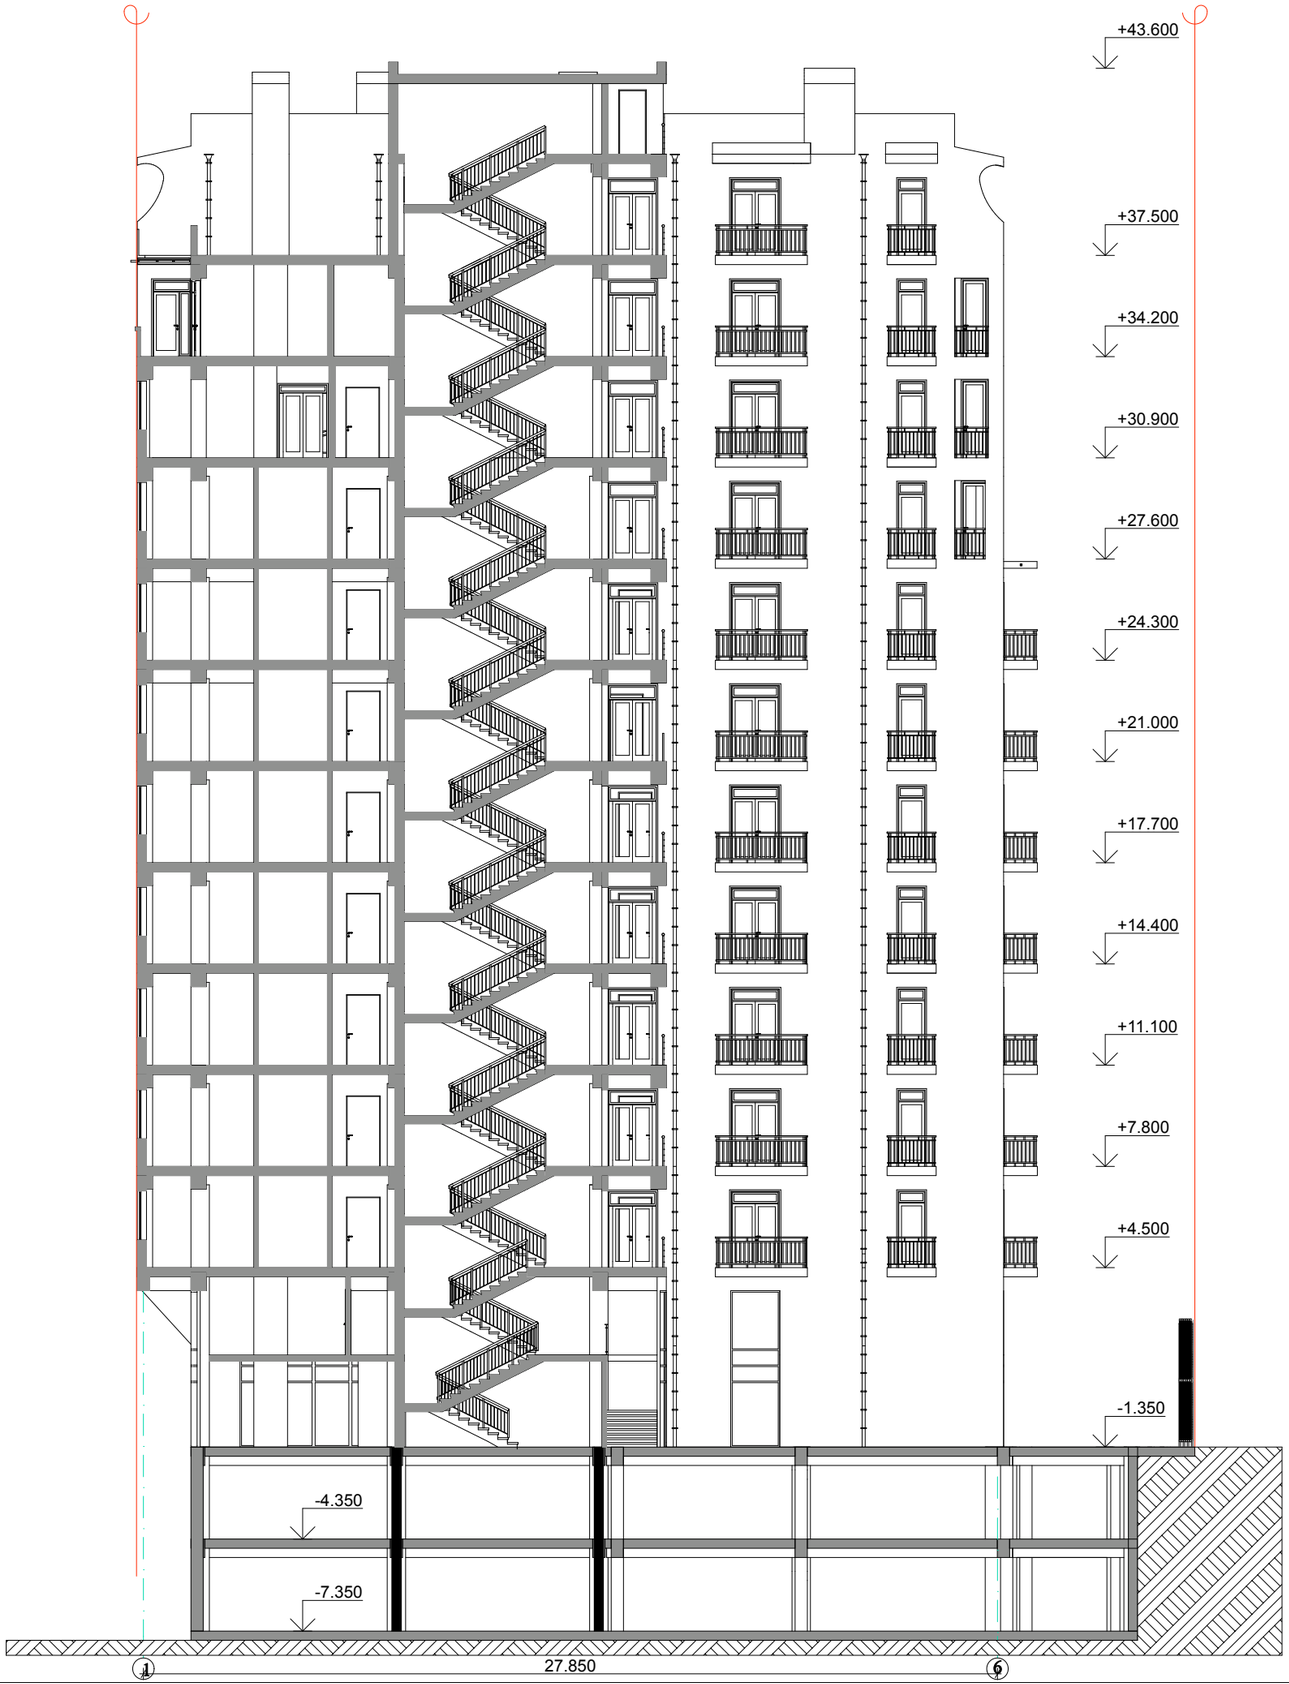


ჭრილი 1-1

მ 1:200

ფორმატი A-3	თბილისი 2011 დაკვეთა № 13/09/10	dwg File name

პირობითი აღნიშვნები

წითელი ხაზი

შენიშვნები

1. ნახაზზე საპროექტო შენობის ნოლი ნიშნული შეესაბამება აბსოლიტურ ნიშნულს - 553,38 მ
2. ნახაზზე ზომები მოცემულია მმ-ში
3. ნახაზის ყველა ცვლილება მშენებლობისას შეთანხმებული უნდა იყოს პროექტის ავტორთან

დამკვეთი: შპს "სტაროილი"

მისამართი: ქ. თბილისი, სასტუმრო "აკადემია"-სა და რესტორან "დელისი"-ს მიმდებარედ.
საკადასტრო კოდი 01.14.02.013.037

პროექტის სახელწოდება:


მრავალსართულიანი საცხოვრებელი სახლის პროექტი (კორექტირება)

საპროექტო ორგანიზაცია	ფავნისი არქიტექტურა-საპროექტო სტუდია PHAVNISSI Archit Pavlenishvili
იურიდიული მისამართი	ოფისის მისამართი
თბილისი, ბარნოვის II შესახვევი №24	თბილისი, ალ. ყაზბეგის გამზ. № 44, VI სართული
საკონტაქტო ტელეფონები E-mail: phavnissi@yahoo.co.uk	ტელ.: (995 32) 2 311 440 ფაქსი (995 32) 2 311 420

თანამდებობა	გვარი	ხელმოწერა	თარიღი
დირექტორი	ა. ფავლენიშვილი		
მთ. არქიტექტ.	ი. ბერიკაშვილი		
პრ. ავტორი	ი. ბერიკაშვილი		
მთ. კონსტრუქტ.			
დაამუშავა			

მასშტაბი	1 : 200	ნახაზი:
თარიღი	2012 წ	ჭრილი 1-1 1-6 ღერძებში
Layer		

სტადია	ფურცელი	ფურცლები
აპ	ა - 19	33

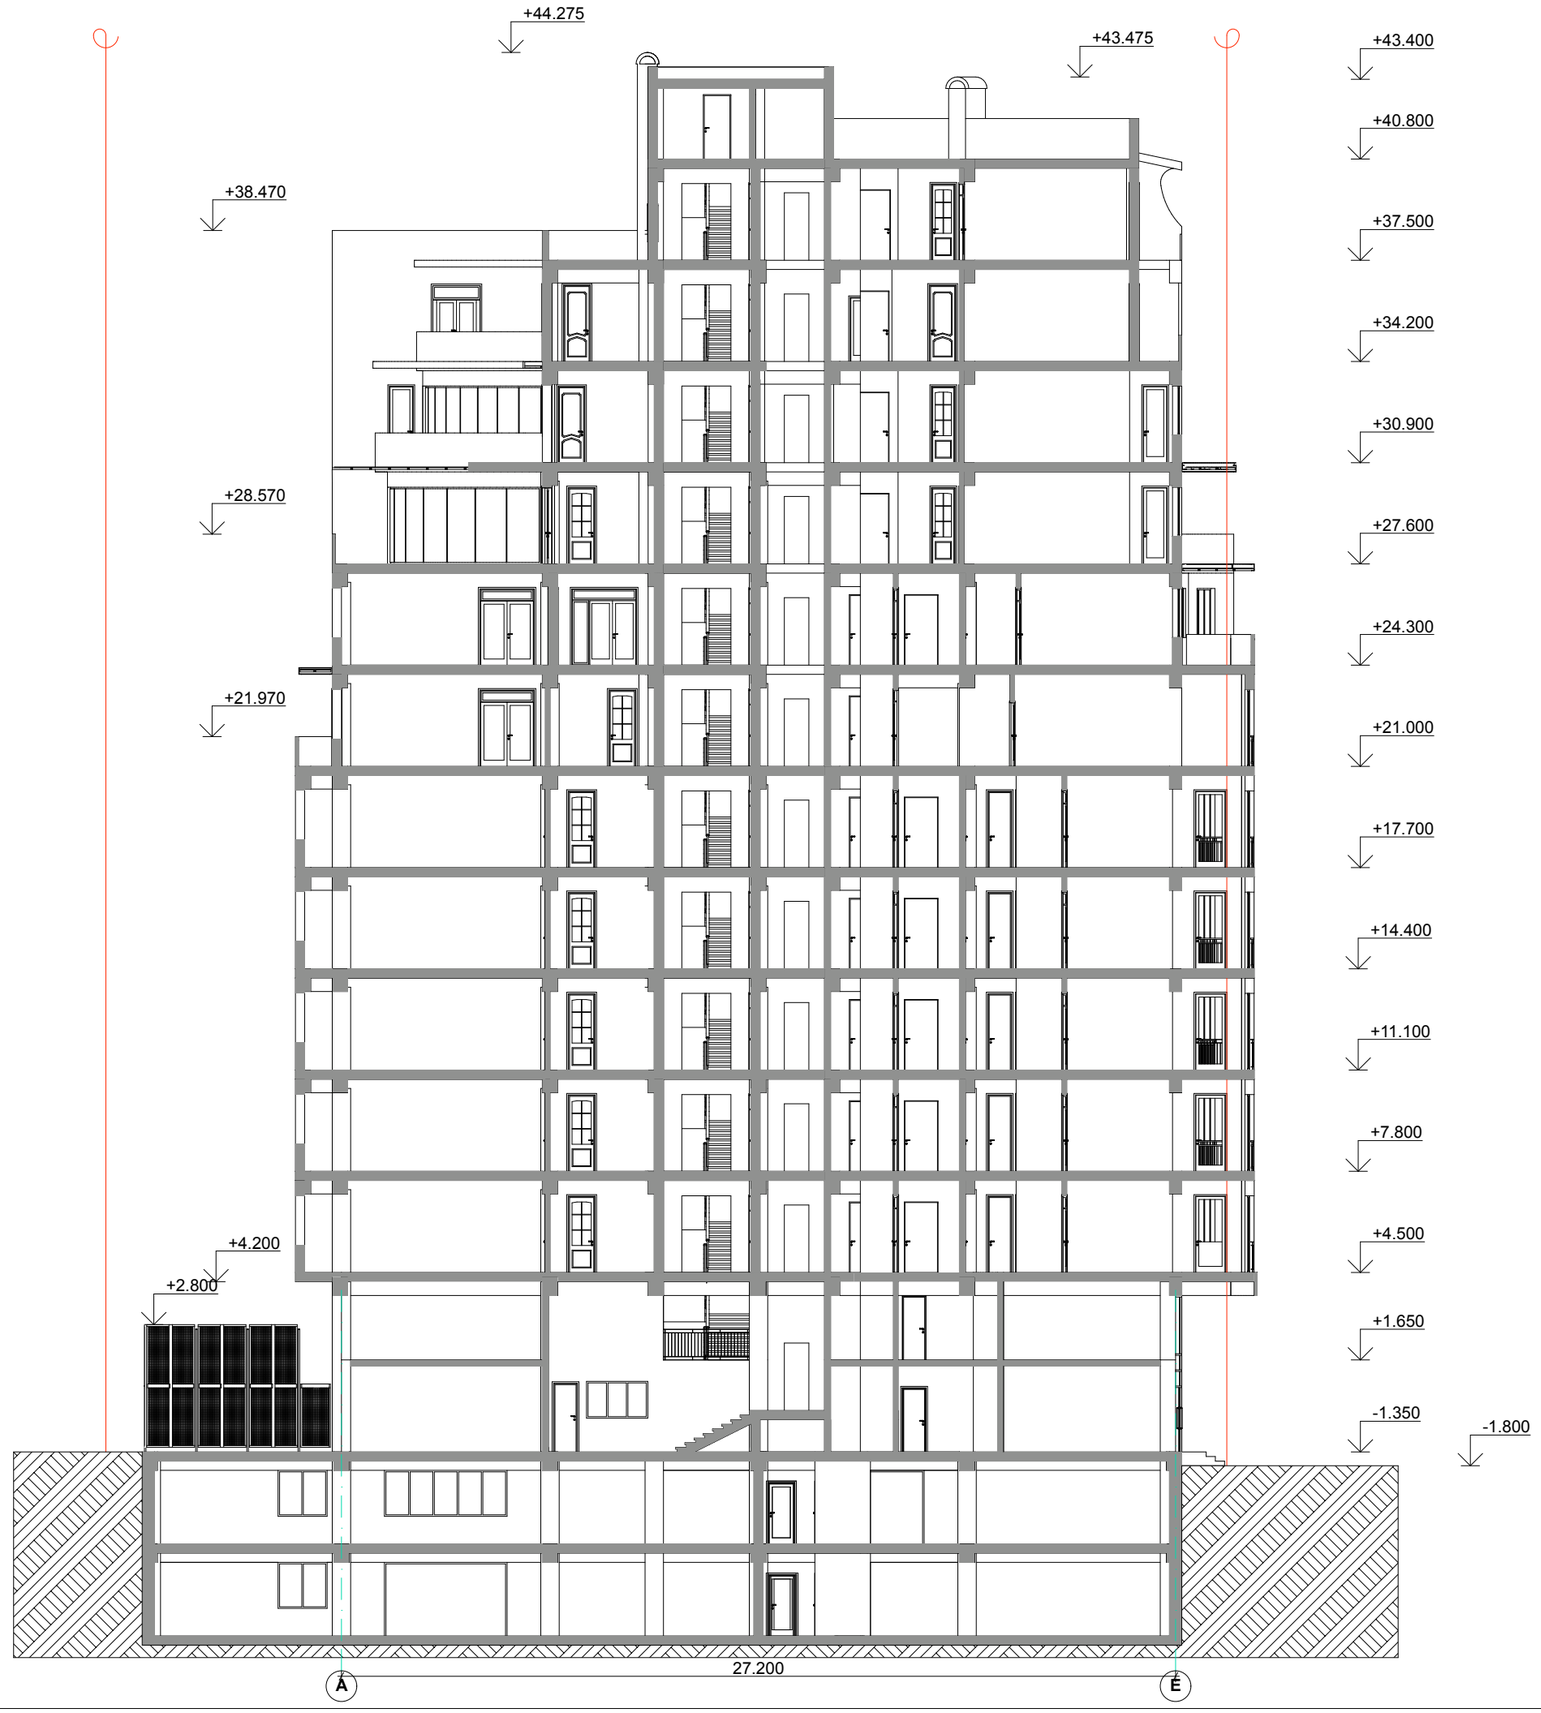

ჭრილი 2-2

მ 1:200

ფორმატი A-3	თბილისი 2011 დაკვეთა № 13/09/10	dwg File name

პირობითი აღნიშვნები

წითელი ხაზი

შენიშვნები

1. ნახაზზე საპროექტო შენობის ნოლი ნიშნული შეესაბამება აბსოლიტურ ნიშნულს - 553,38 მ
2. ნახაზზე ზომები მოცემულია მმ-ში
3. ნახაზის ყველა ცვლილება მშენებლობისას შეთანხმებული უნდა იყოს პროექტის ავტორთან

დამკვეთი: შპს "სტაროილი"

მისამართი: ქ. თბილისი, სასტუმრო "აკადემია"-სა და რესტორან "დელისი"-ს მიმდებარედ.
საკადასტრო კოდი 01.14.02.013.037

პროექტის სახელწოდება:

მრავალსართულიანი საცხოვრებელი სახლის პროექტი (კორექტირება)

საპროექტო ორგანიზაცია	ფავნისი PHAVNISSI Archil Pavlenishvili არქიტექტურული სტუდია
იურიდიული მისამართი	ოფისის მისამართი
თბილისი, ბარნოვის II შესახვევი №24	თბილისი, ალ. ყაზბეგის გამზ. № 44, VI სართული
საკონტაქტო ტელეფონები E-mail: phavnissi@yahoo.co.uk	ტელ.: (995 32) 2 311 440 ფაქსი (995 32) 2 311 420

თანამდებობა	გვარი	ხელმოწერა	თარიღი
დირექტორი	ა. ფავლენიშვილი		
მთ. არქიტექტ.	ი. ბერიკაშვილი		
პრ. ავტორი	ი. ბერიკაშვილი		
მთ. კონსტრუქტ.			
დაამუშავა			

მასშტაბი	1 : 200	**ნახაზი:**
თარიღი	2012 წ	ჭრილი 2-2 A-E ღერძებში
Layer		

სტადია	ფურცელი	ფურცლები
აპ	ა - 20	33