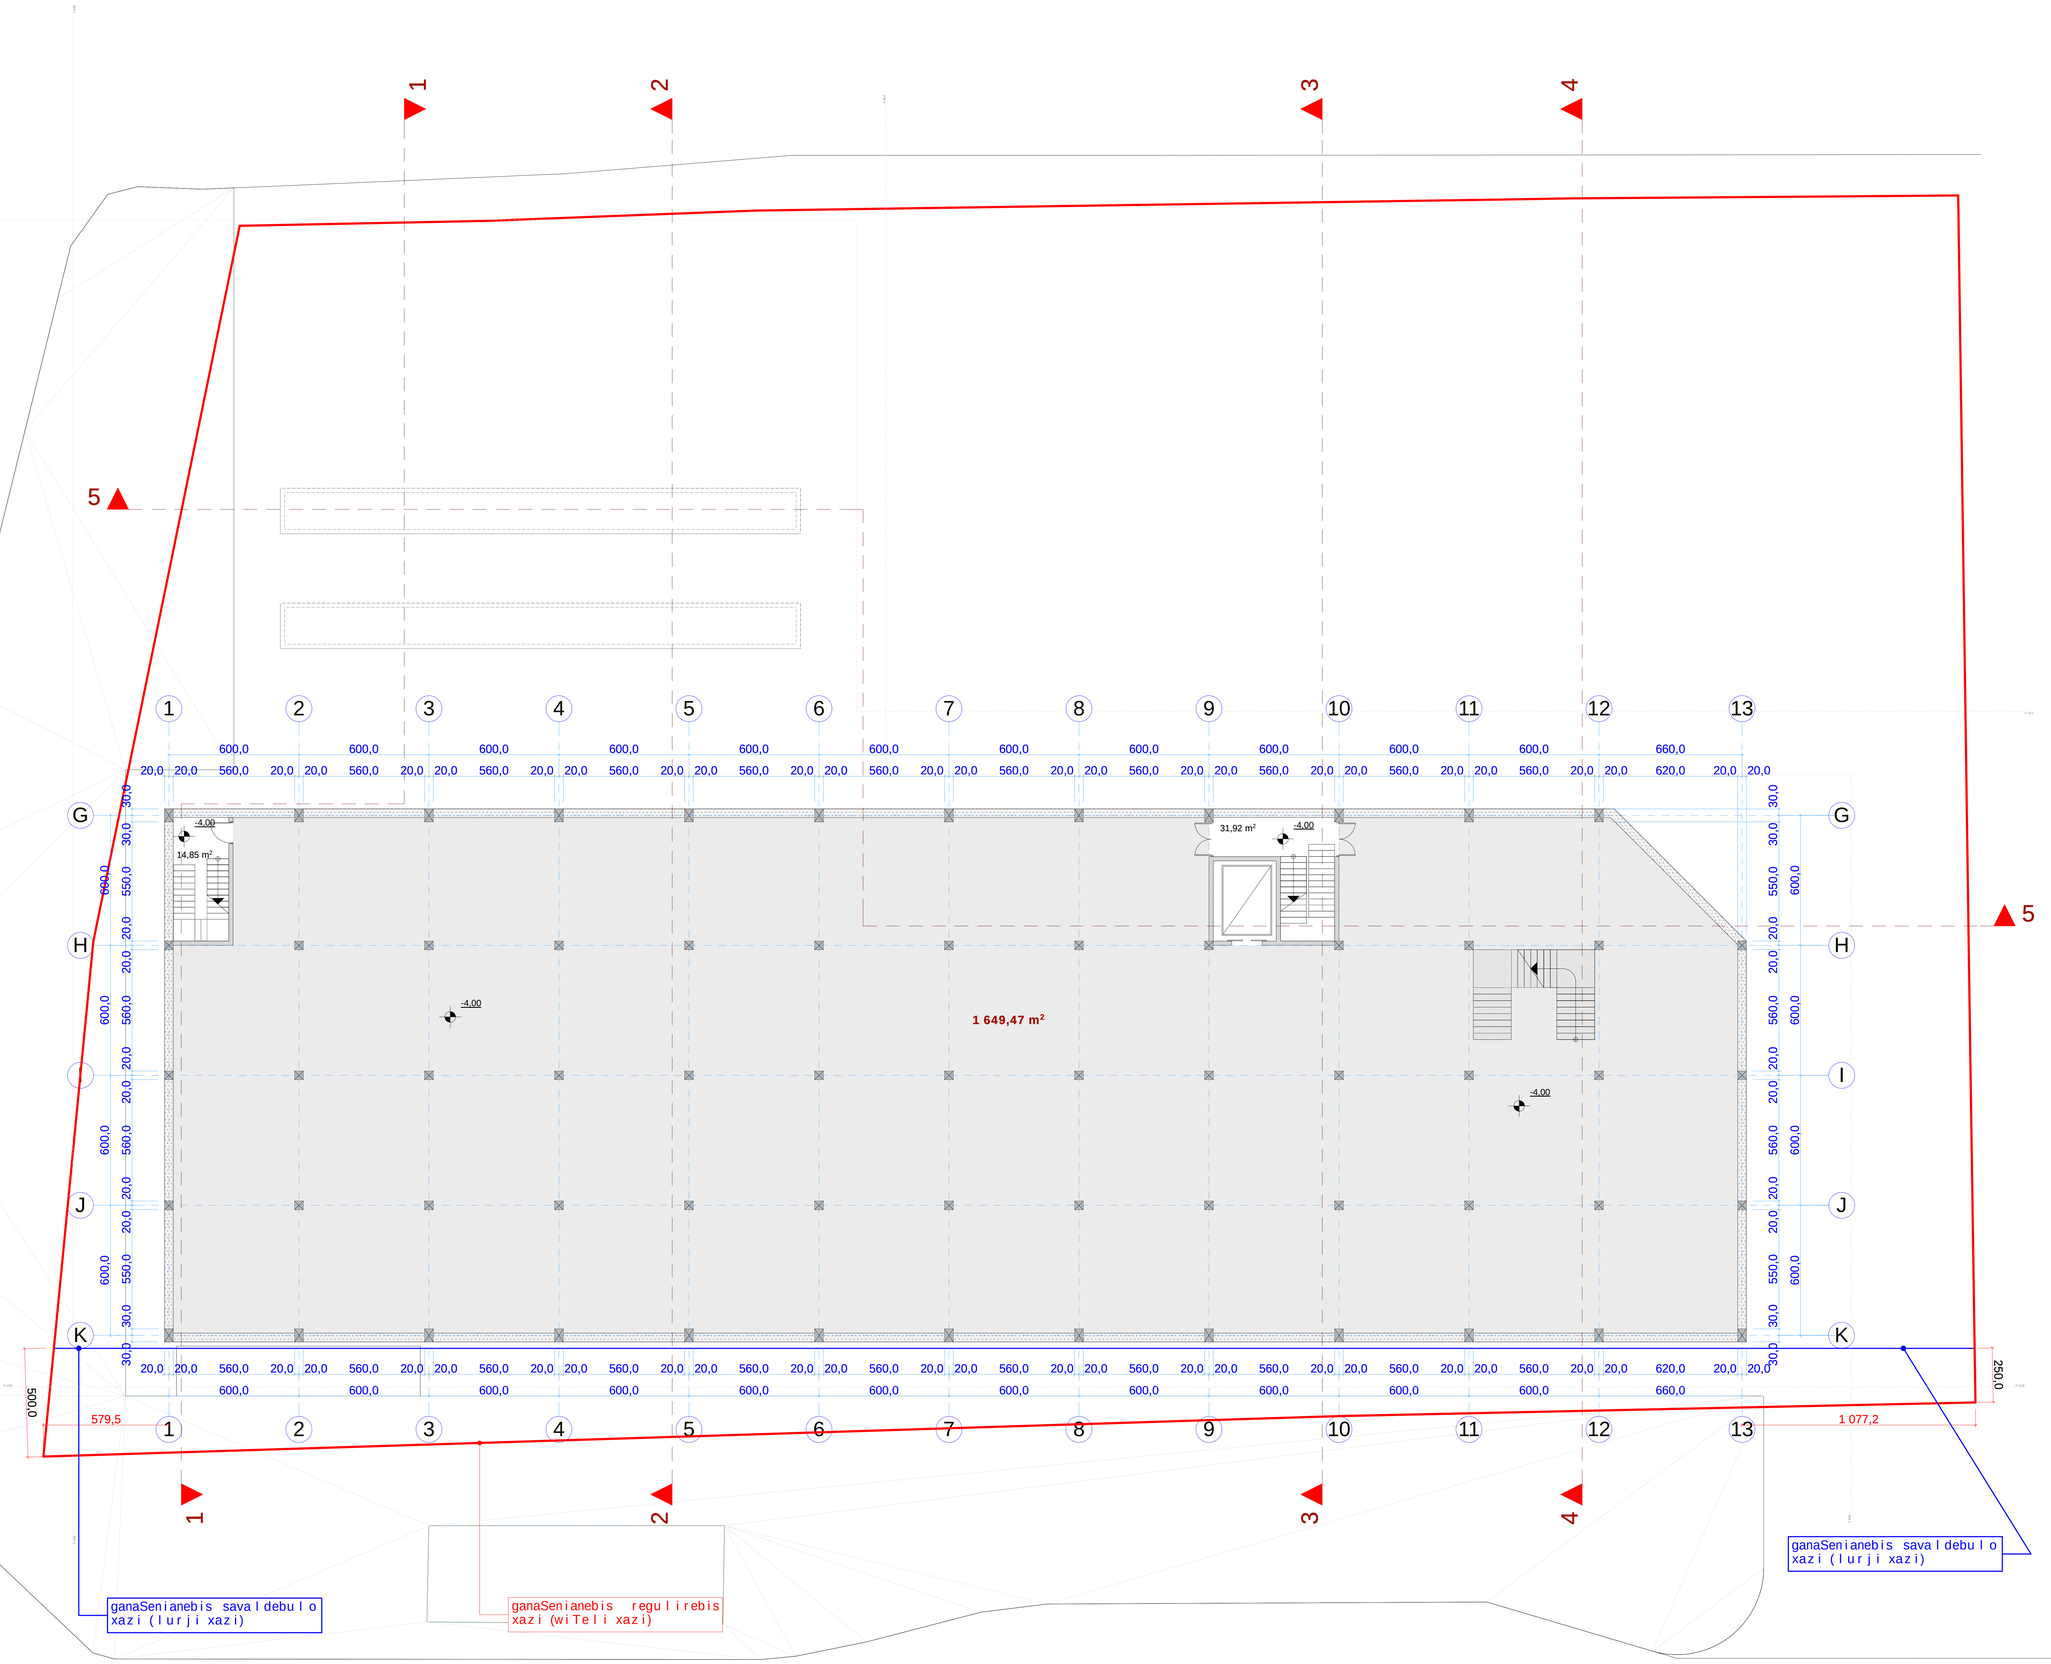

formati: A0 | dakveTa: # | Tbilisi 2015 weli

eqsplikacia

1		
2		
3		
4		
5		
6		
7		
8		
9		

saerTo farTobi _ 1696.24 m²
maT Soris:

kibis ujredi da sadarbazo _ 46.77 m²

sardafi (sasawyobe farTobi) _ 1649.47 m²

pirobiTi niSnebi

-4.00 arqiteqturuli niSnuli

1-1 Wrilis xazi

nakveTis sakadastro sazRvari

SeniSvnebi

zomebi mocemulia milimetrebSi
simaRleebi mocemulia metrebSi

proeqtis saxelwodeba

mravalfunqciuri Senoba
(saofise, sagamofeno, sasawyobe, avtoteqmomsaxureba)

damkveTi

S.p.s.
„ji-Ti grup"
iuridiuli misamarTi:
q.Tbilisi, ColoyaSvilis q. #48 b.

saidentifikacio kodi
200119923

Semsrulebeli

S.p.s.
„arqpro"
iuridiuli misamarTi:
q.Tbilisi, samtrediis q. #15, bina 15.

saidentifikacio kodi
401943983

Tanamdeboba	gvari	xelmowera	TariRi
direqtori	z. kvirkvelia		
mTavari arqiteqtori	z. kvirkvelia		
mT. arqiteqtori	z. kvirkvelia		
arqiteqtori	z. diakviniSvili		
arqiteqtori	l. goguaZe		
Seamowma			
masStabi	1 : 100	-1 sarTulis gegma -4.00 niSnulze	
TariRi			
stadia		sul furcleb	furceli
arqiteqturuli proeqti			

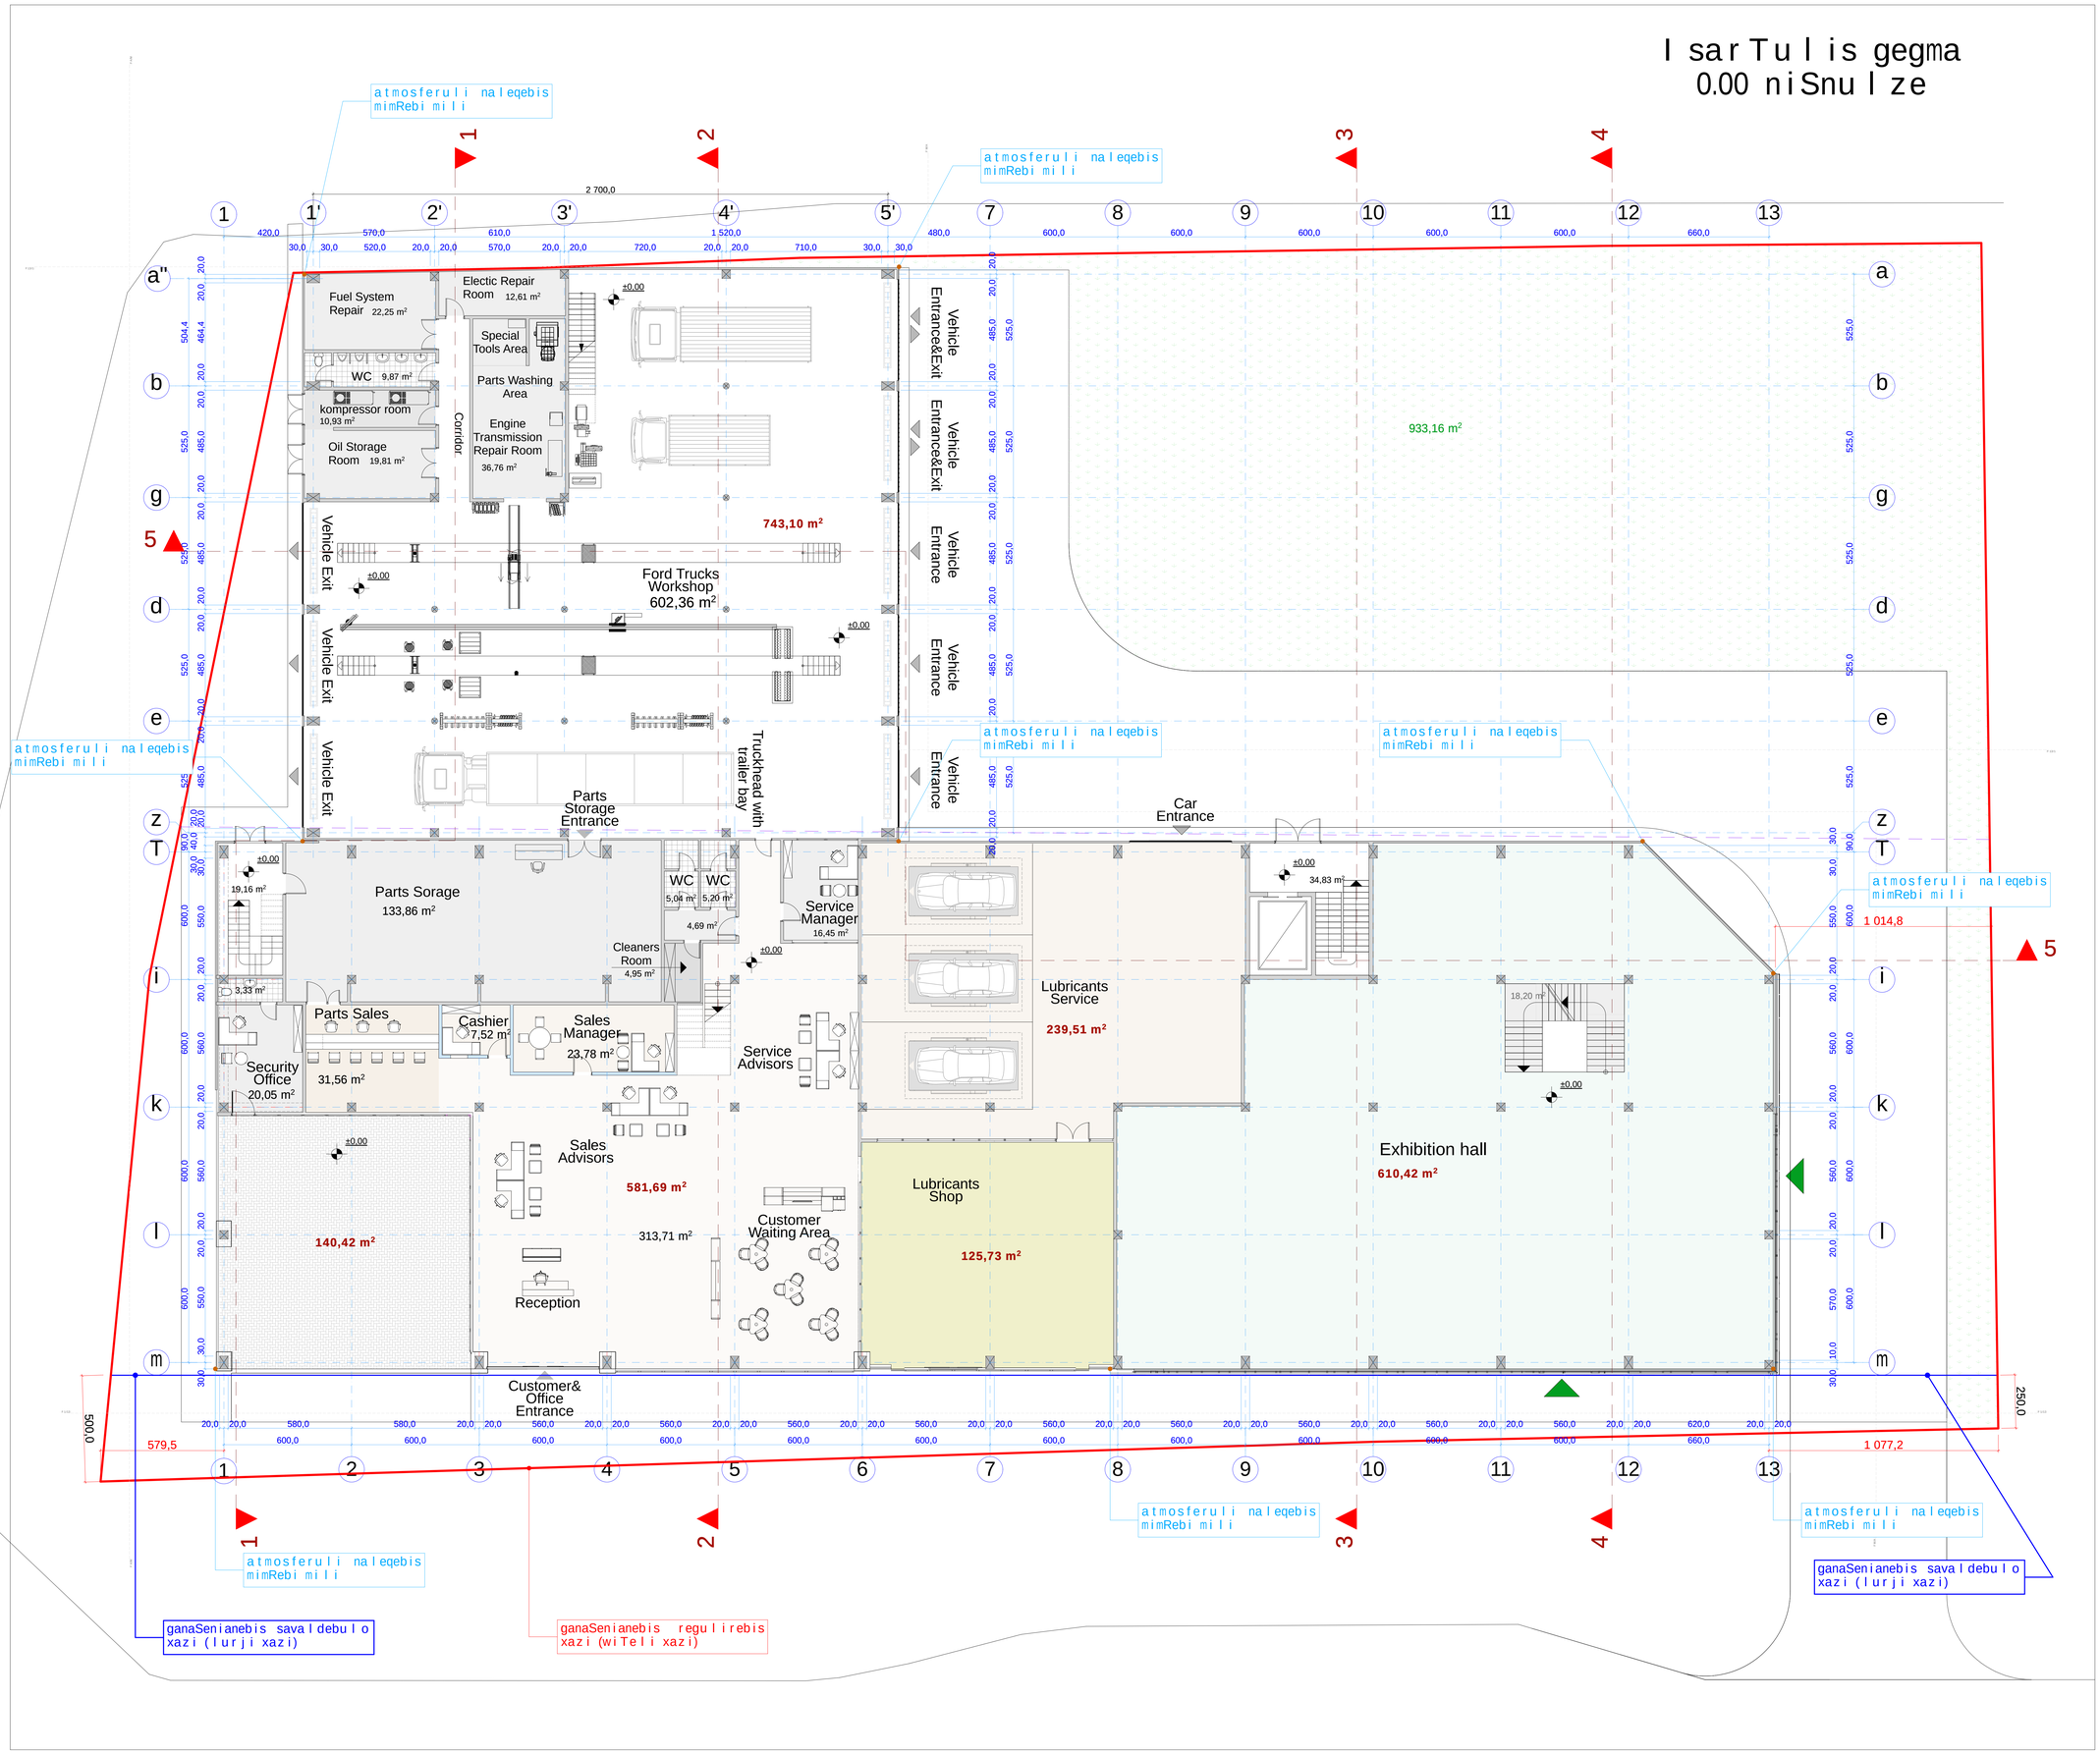

formati: A0	dakveTa: #	Tbilisi 2015 weli

eqsplikacia

1		
2		
3		
4		
5		
6		
7		
8		
9		

saerTo farTobi _ 2513.06 m²
maT Soris:

komerciuli farTobi _ 2440.87 m²

kibis ujredi da sadarbazo _ 72.19 m²

pirobiTi niSnebi

±0.00 arqiteqturuli niSnuli

1-1 Wrilis xazi

nakveTis sakadastro sazRvari

SeniSvnebi

zomebi mocemulia milimetrebSi
simaRleebi mocemulia metrebSi

proeqtis saxelwodeba

mraval funqciuri Senoba
(saofise, sagamofeno, sasawyobe, avtoteqmomsaxureba)

damkveTi

S.p.s.
„ji-Ti grup"
iuridiuli misamarTi:
q.Tbilisi, ColoyaSvilis q. #48 b.

saidentifikacio kodi
200119923

Semsrulebeli

S.p.s.
„arqpro"
iuridiuli misamarTi:
q.Tbilisi, samtrediis q. #15, bina 15.

saidentifikacio kodi
401943983

Tanamdeboba	gvari	xelmowera	TariRi
direqtori	z. kvirkvelia		
mTavari arqiteqtori	z. kvirkvelia		
mT. arqiteqtori	z. kvirkvelia		
arqiteqtori	z. diakvniSvili		
arqiteqtori	I. goguaZe		
Seamowma			
masStabi	1 : 100	I sar Tu l is gegma 0.00 ni Snu l ze	
TariRi			
stadia		sul furclebi	furceli
arqiteqturuli proeqti			

II sarTuli s gegma +4.00 niSnuli ze

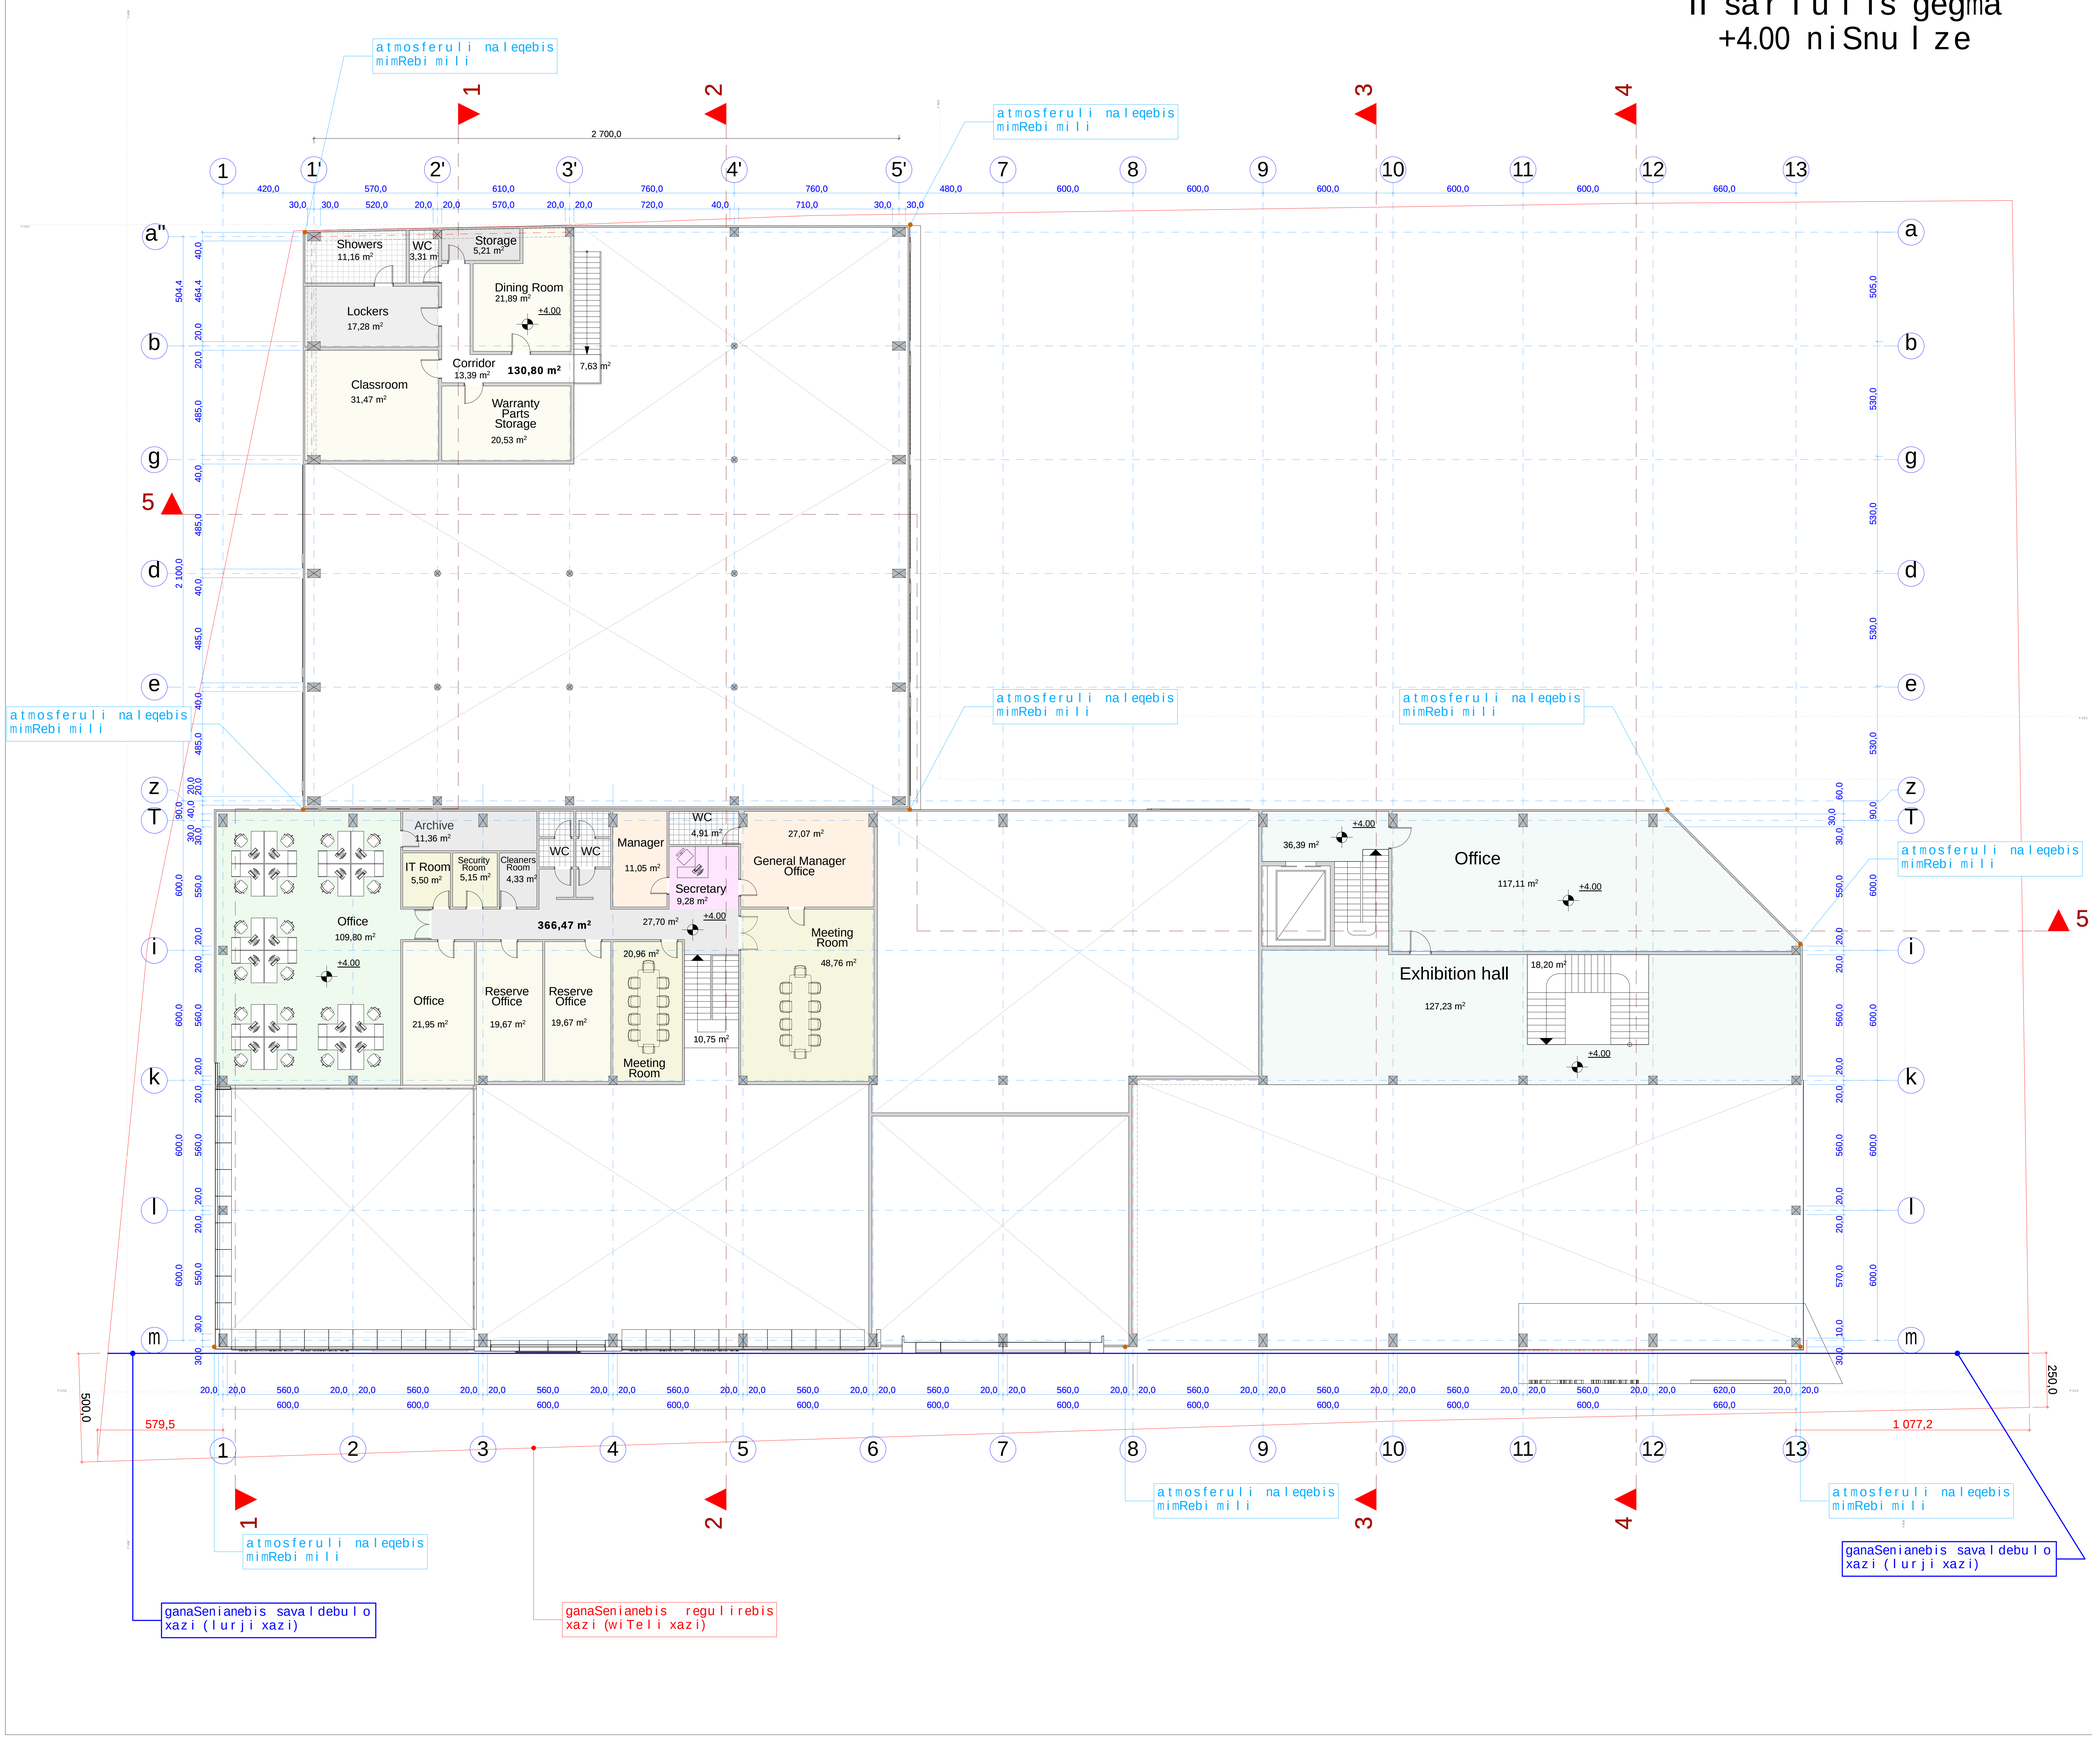

formati: A0	dakveTa: #
Tbilisi 2015 weli	

eqsplikacia

1		
2		
3		
4		
5		
6		
7		
8		
9		

saerTo farTobi _ 814.58 m²
maT Soris:

komerciuli farTobi _ 127.23 m²

saofise farTobi _ 614.38 m²

kibis ujredi da sadarbazo _ 72.97 m²

pirobiTi niSnebi

+4.00 arqiteqturuli niSnuli

1-1 Wrilis xazi

nakveTis sakadastro sazRvari

SeniSvnebi

zomebi mocemulia milimetrebSi
simaRleebi mocemulia metrebSi

proeqtis saxelwodeba

mravalfunqciuri Senoba
(saofise, sagamofeno, sasawyobe, avtoteqmomsaxureba)

damkveTi

S.p.s.
„jiTi grup"
iuridiuli misamarTi:
q.Tbilisi, ColoyaSvilis q. #48 b.

saidentifikacio kodi
200119923

Semsrulebeli

S.p.s.
„arqpro"
iuridiuli misamarTi:
q.Tbilisi, samtrediis q. #15, bina 15.

saidentifikacio kodi
401943983

Tanamdeboba	gvari	xelmowera	TariRi
direqtori	z. kvirkvelia		
mTavari arqiteqtori	z. kvirkvelia		
mT. arqiteqtori	z. kvirkvelia		
arqiteqtori	z. diakvniSvili		
arqiteqtori	l. goguaZe		
Seamowma			
masStabi	1 : 100	II sarTuli s gegma +4.00 niSnuli ze	
TariRi			
stadia		sul furclebi	furceli
arqiteqturuli proeqti			

gadaxurvis gegma

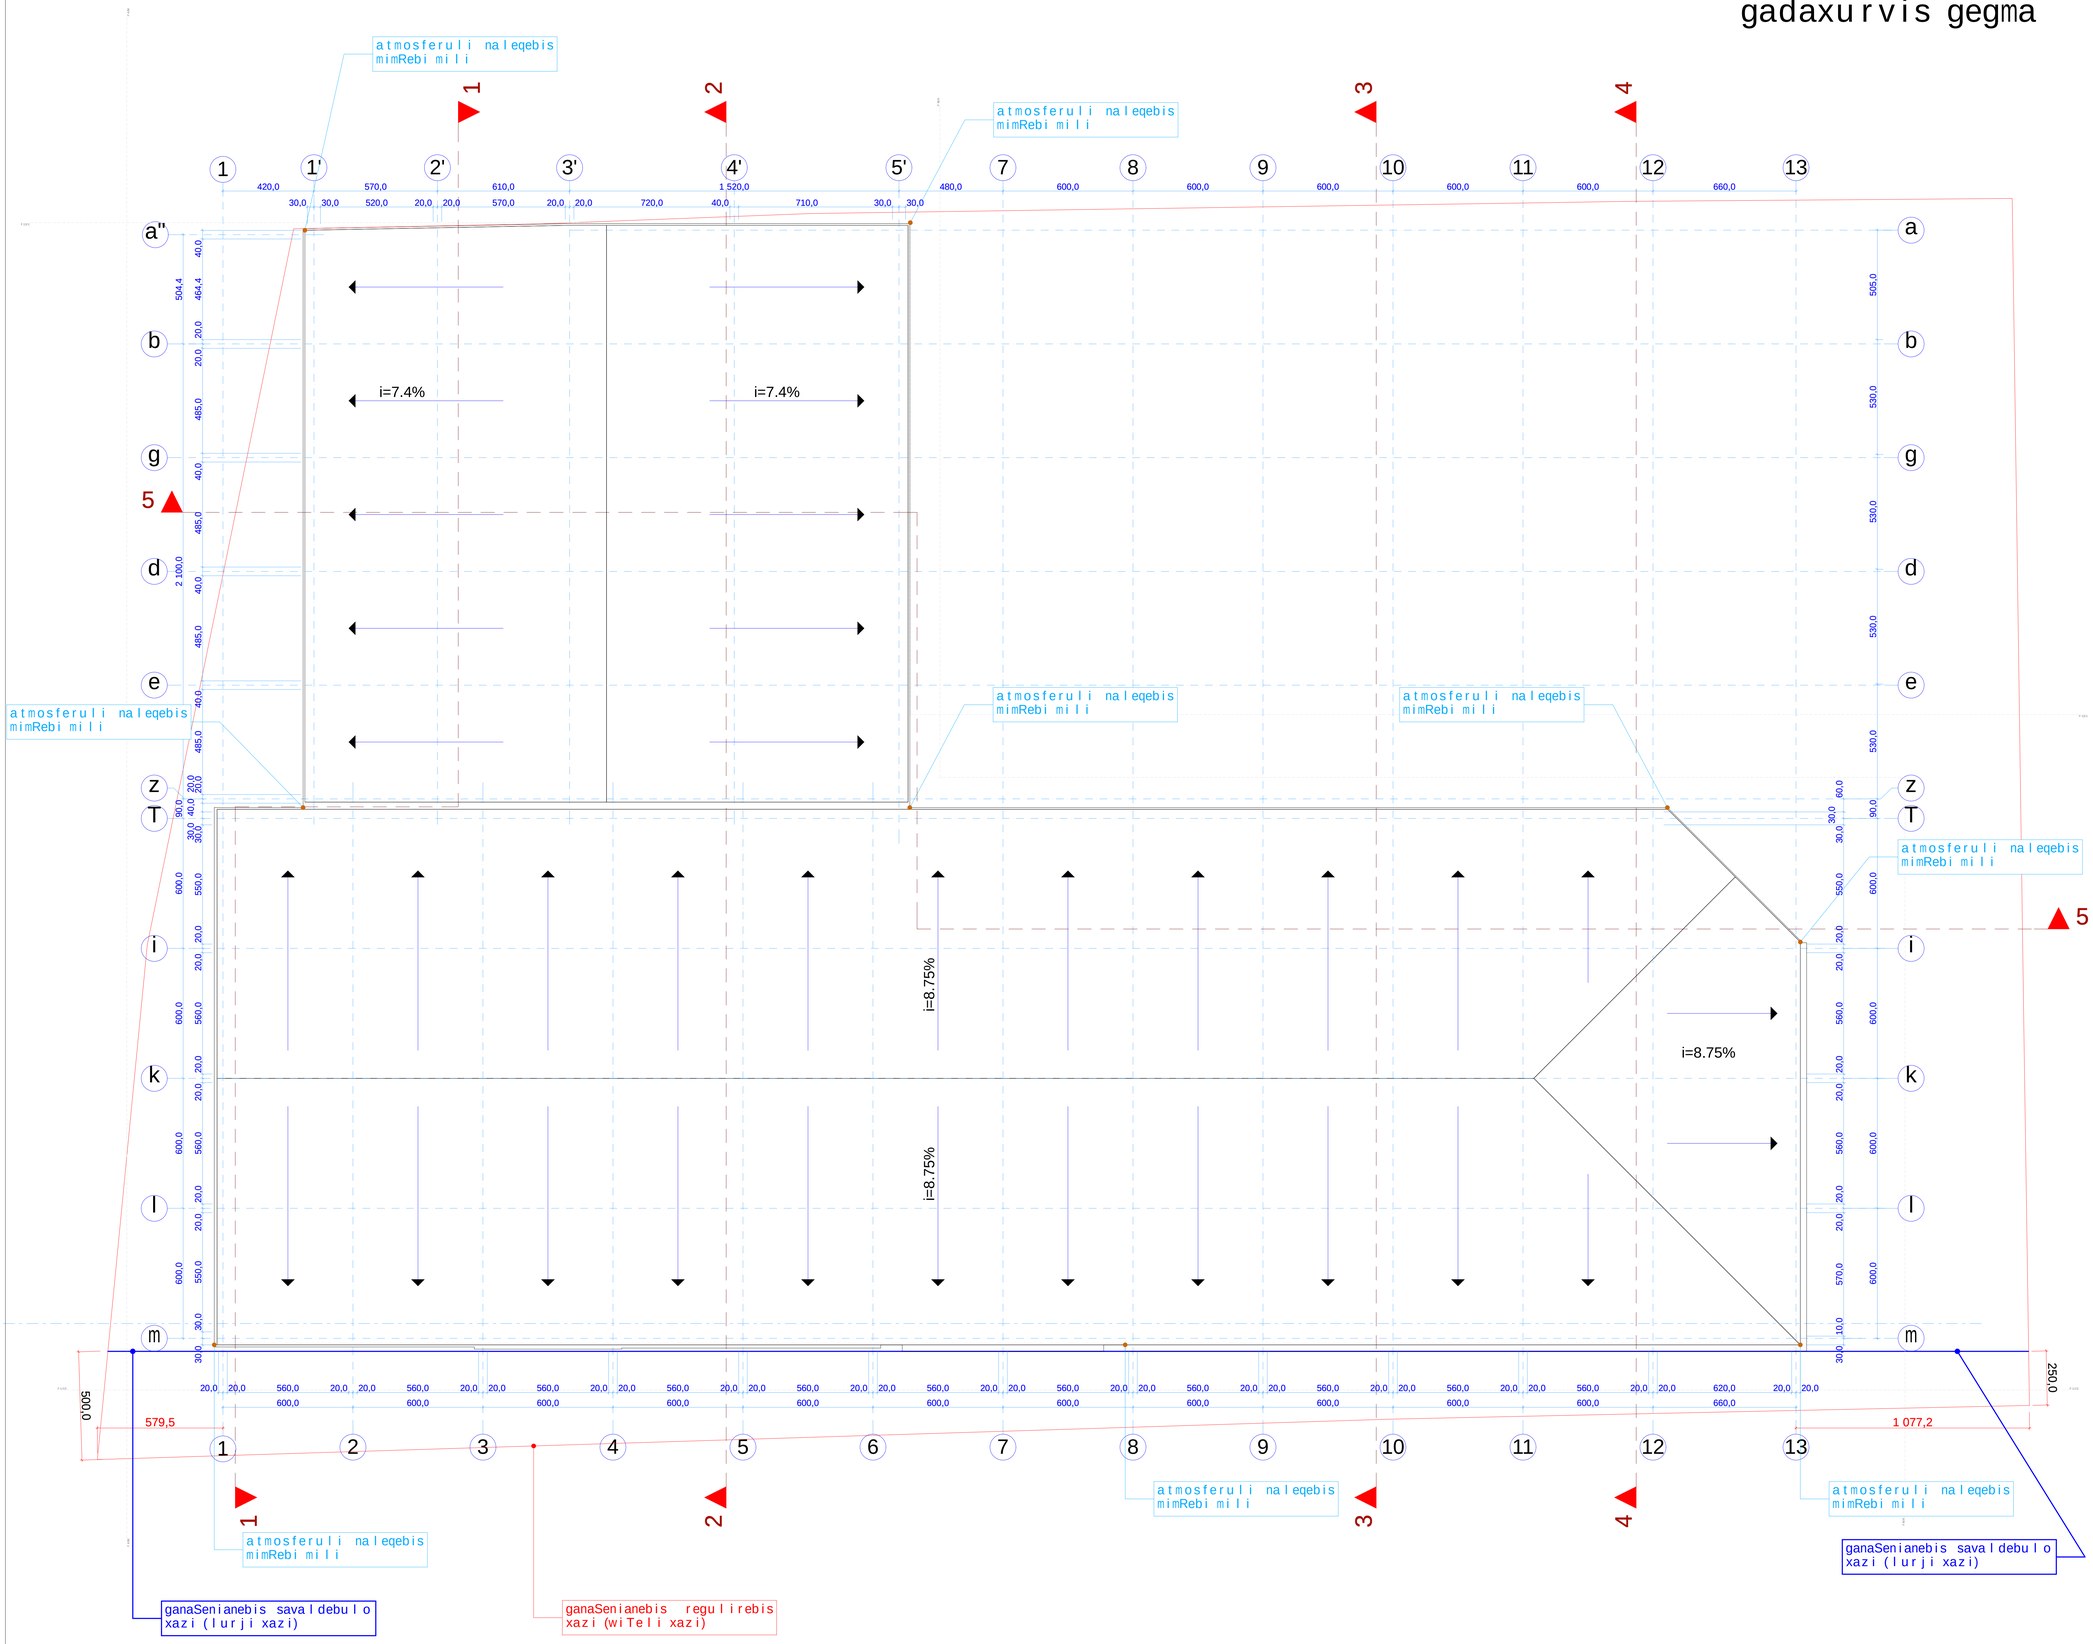

formati: A0 | dakveTa: # | Tbilisi 2015 weli

eqsplikacia

1		
2		
3		
4		
5		
6		
7		
8		
9		

saerTo farTobi _ 1357.45 m²
maT Soris:

komerciuli farTobi _ 1238.75 m²

kibis ujredi da sadarbazo _ 118.70 m²

pirobiTi niSnebi

+10.00 arqiteqturuli niSnuli

1-1 Wrilis xazi

nakveTis sakadastro sazRvari

SeniSvnebi

zomebi mocemulia milimetrebSi
simaRleebi mocemulia metrebSi

proeqtis saxelwodeba

mravalfunqciuri Senoba
(saofise, sagamofeno, sasawyobe, avtoteqmomsaxureba)

damkveTi

S.p.s.
„ji-Ti grup"
iuridiuli misamarTi:
q.Tbilisi, ColoyaSvilis q. #48 b.

saidentifikacio kodi
200119923

Semsrulebeli

S.p.s.
„arqpro"
iuridiuli misamarTi:
q.Tbilisi, samtrediis q. #15, bina 15.

saidentifikacio kodi
401943983

Tanamdeboba	gvari	xelmowera	TariRi
direqtori	z. kvirkvelia		
mTavari arqiteqtori	z. kvirkvelia		
mT. arqiteqtori	z. kvirkvelia		
arqiteqtori	z. diakvniSvili		
arqiteqtori	l. goguaZe		
Seamowma			
masStabi	1 : 100	gadaxurvis gegma	
TariRi			
stadia		sul furclebi	furceli
arqiteqturuli proeqti			