


Будівництво житлового будинку по вул. Івасюка, 2 в м. Івано-Франківськ. Фасад 1:200

სიმაღლის ანბარიში აბლაძის ქუჩიდან მ 1:200

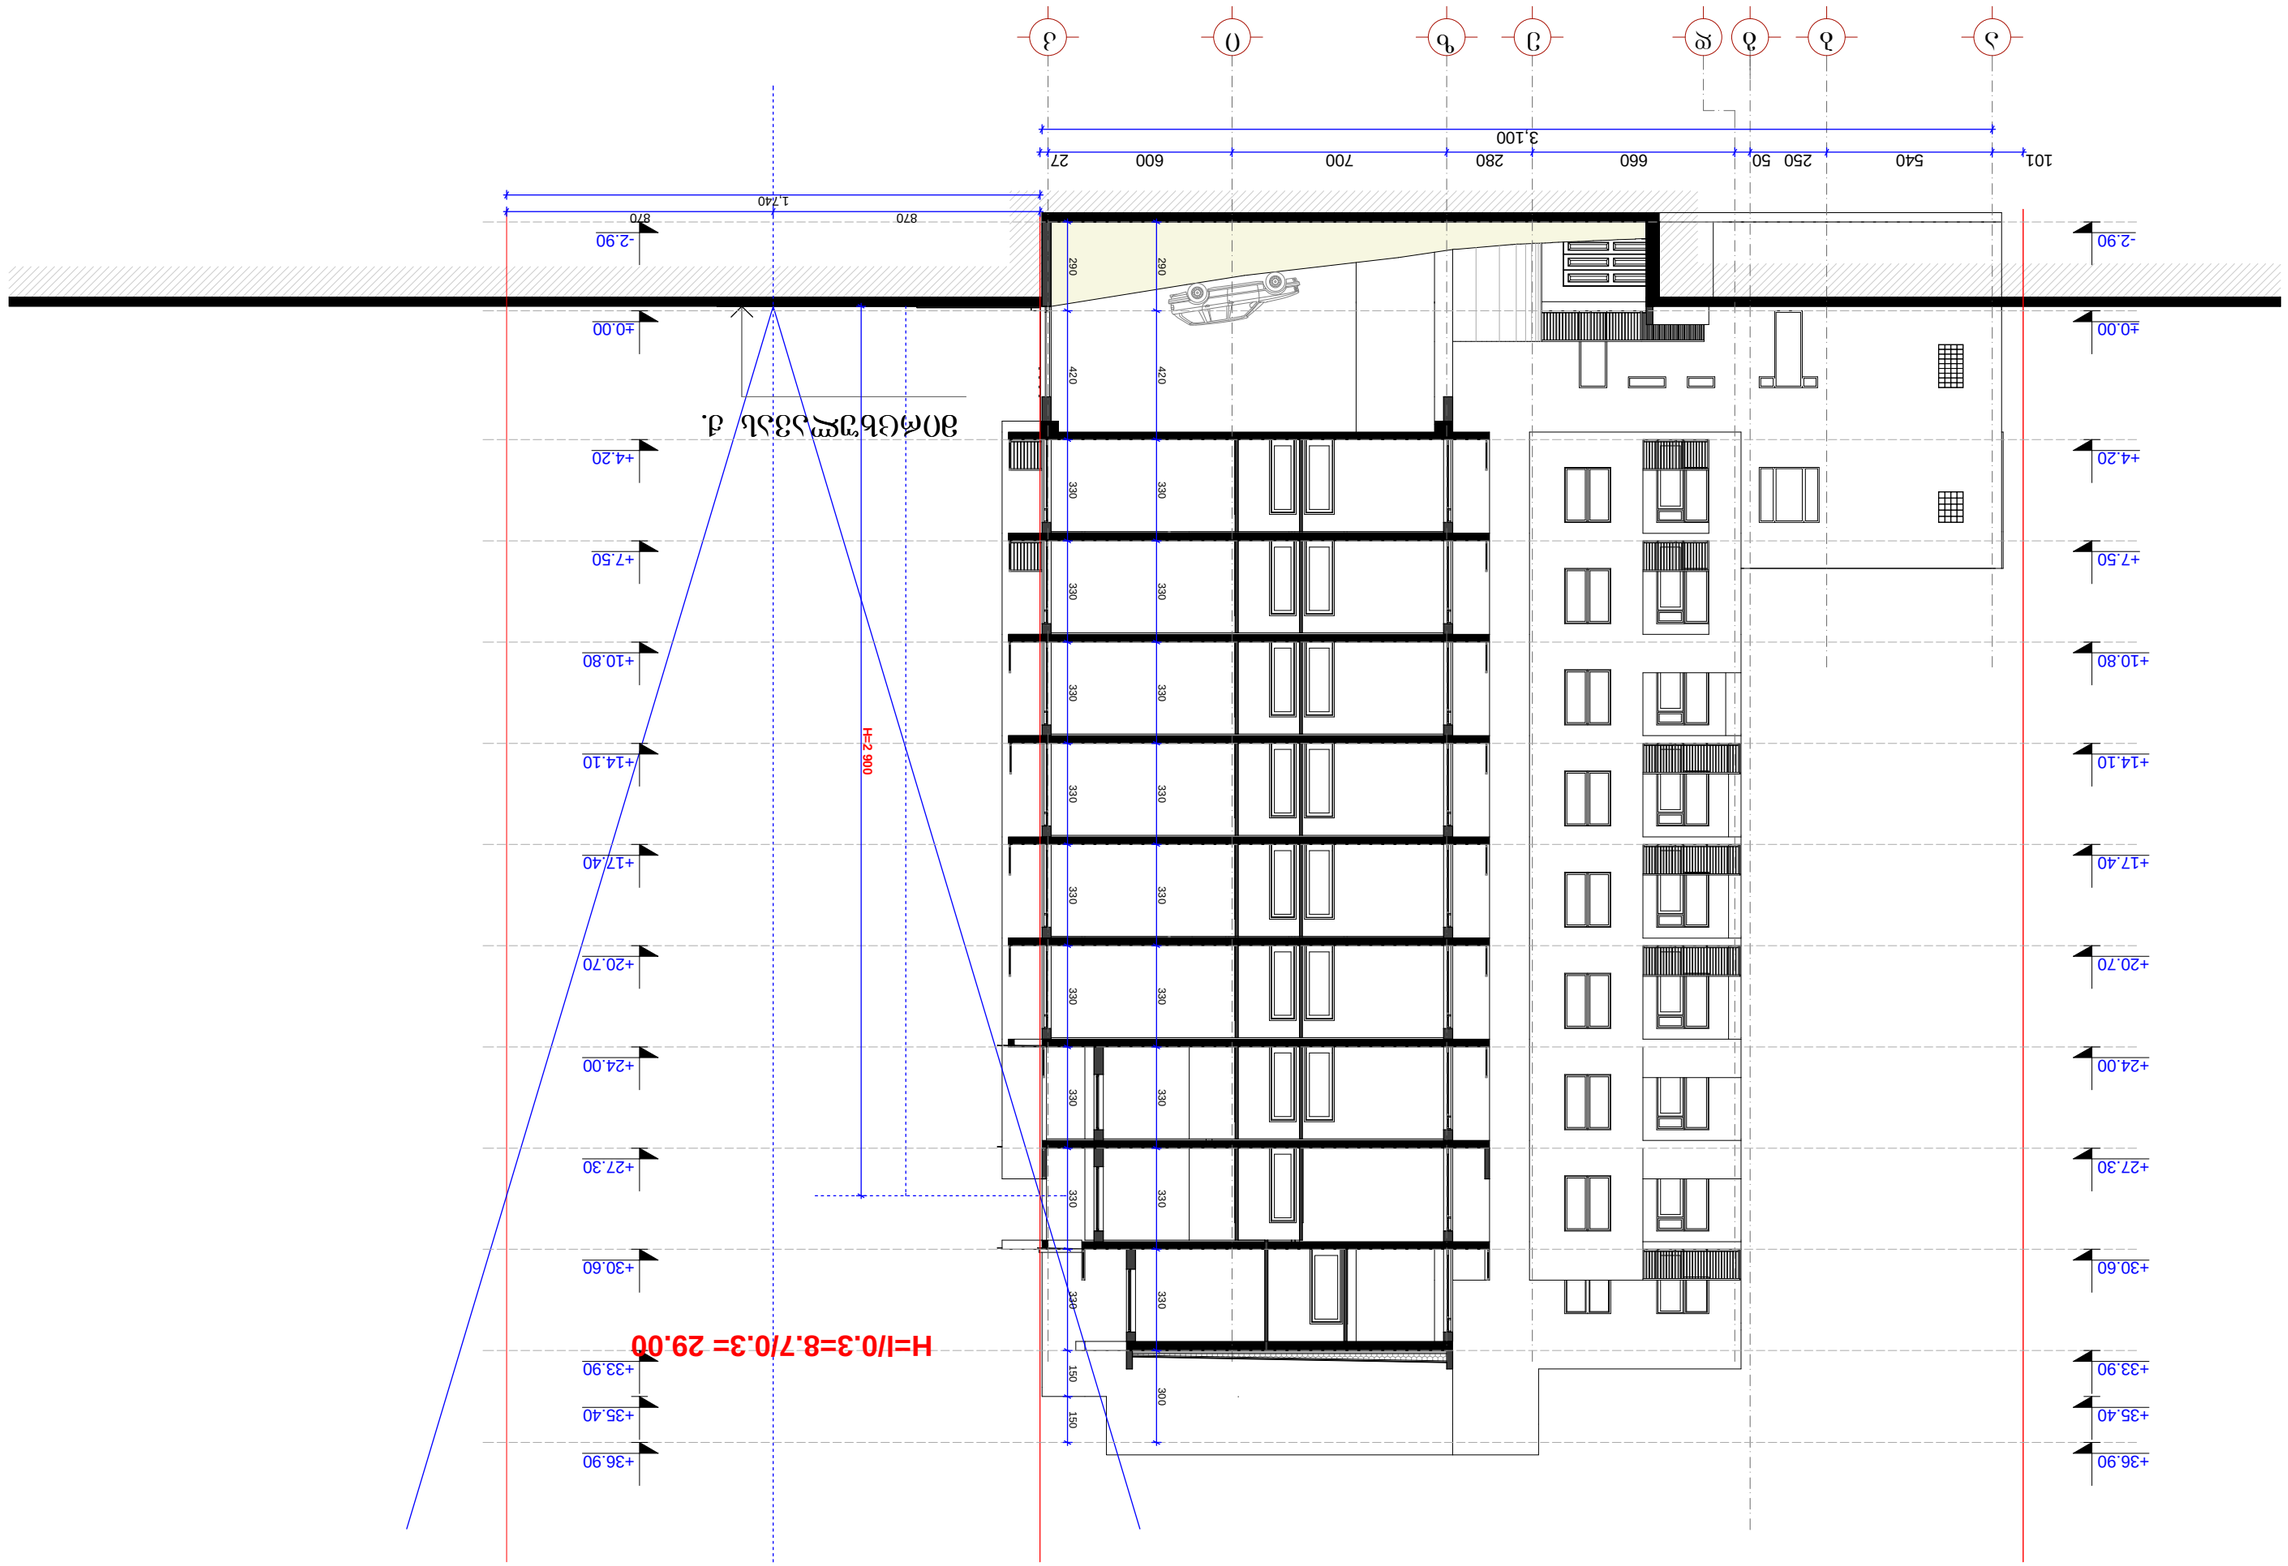