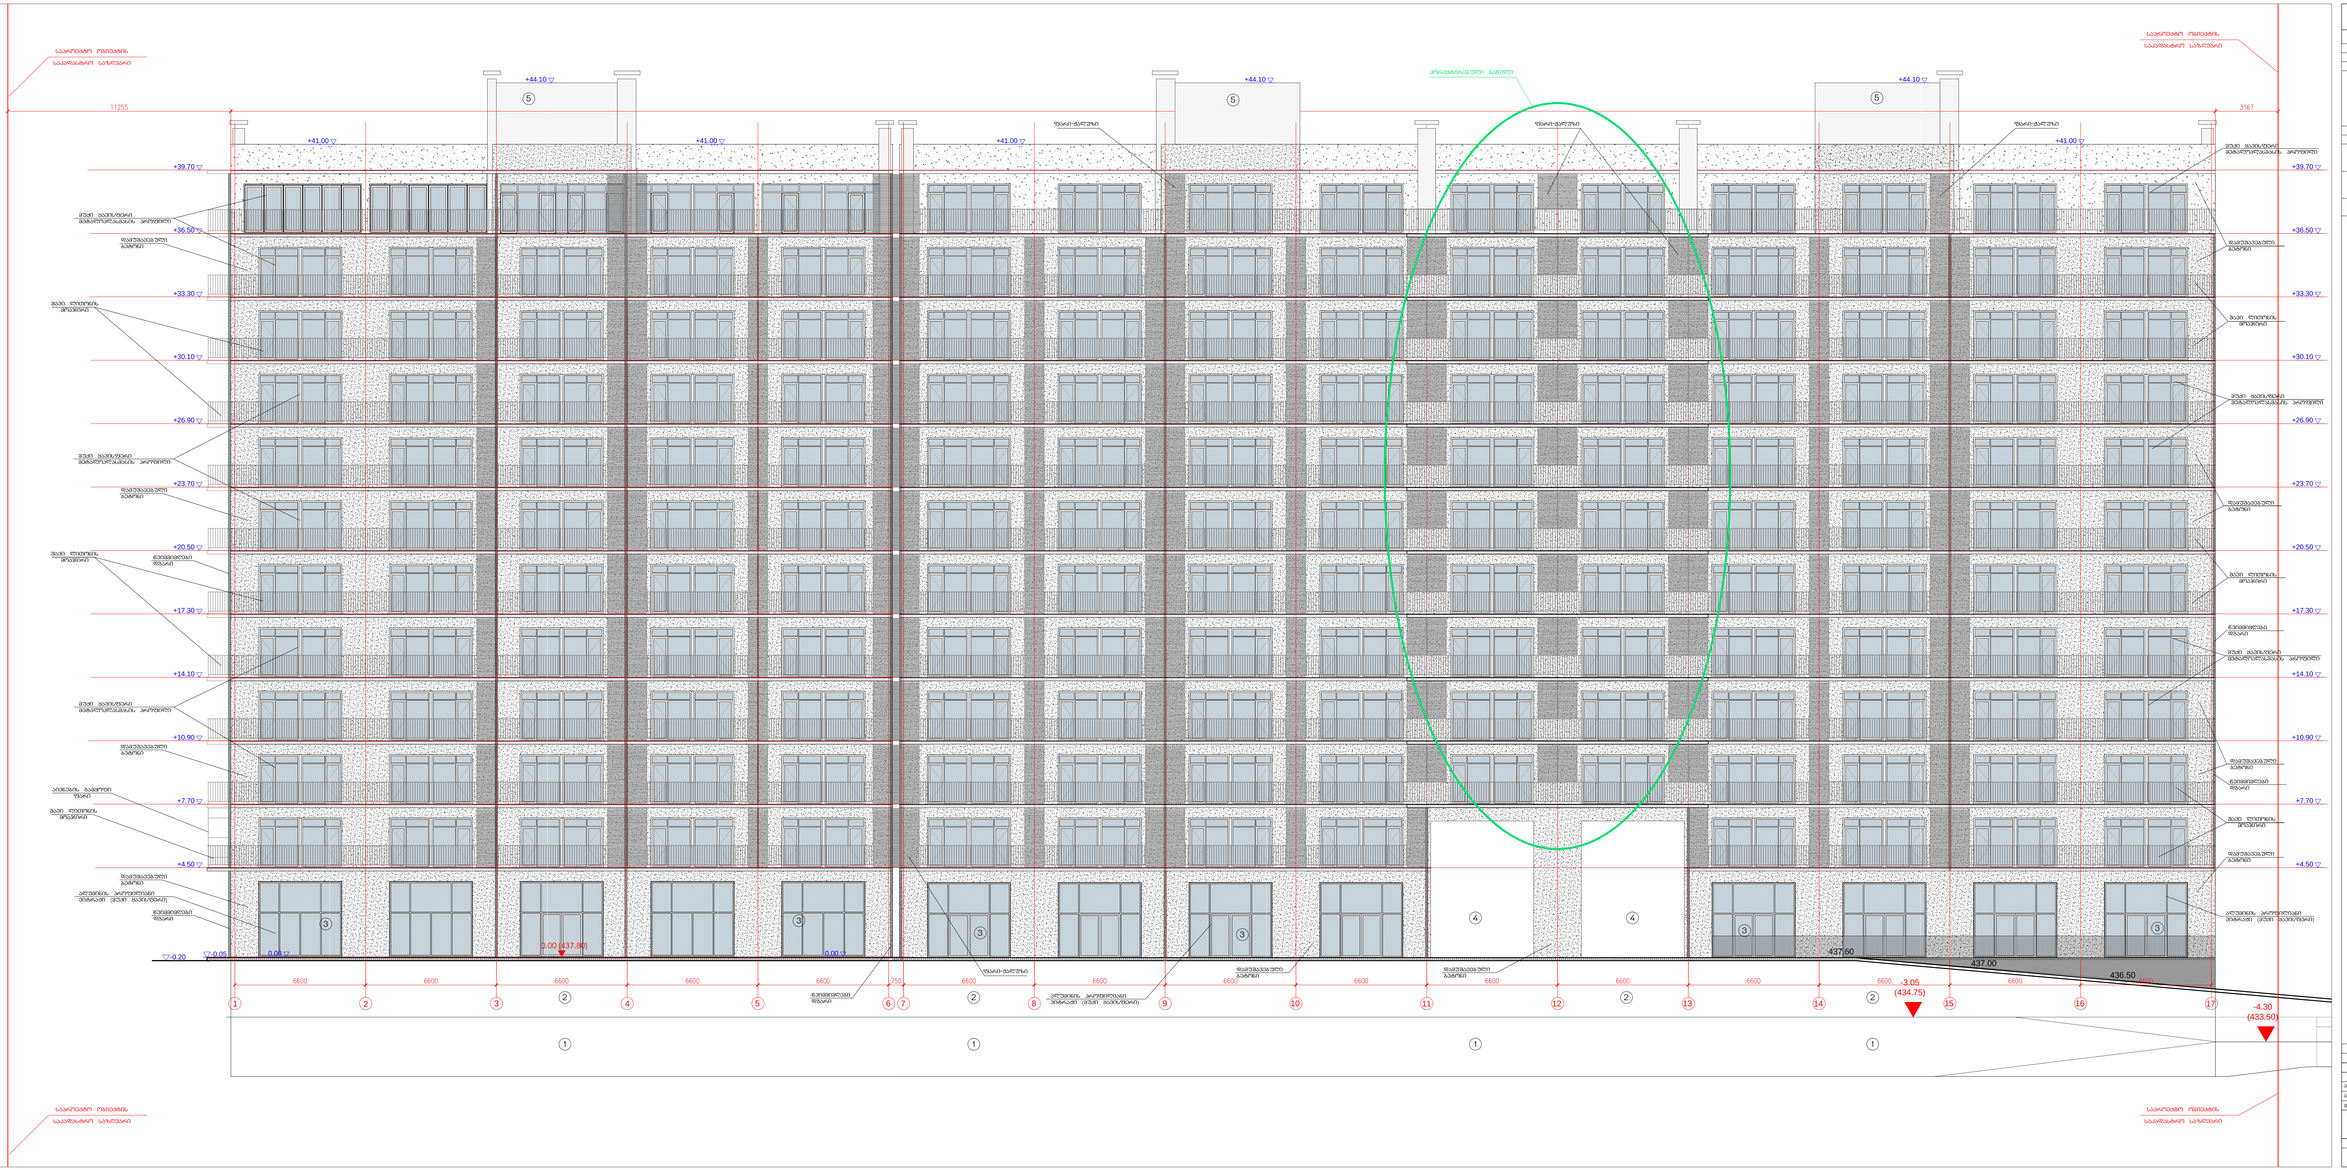

-0.20

+14.10

+10.90

+7.70

+4.50

+17.30

+20.50

+23.70

+26.90

+30.10

+33.30

+36.50

+39.70

+41.00

+44.10

0.00 0.00

1 2 3 4 5 6

-0.05

0.00 (437.80)

+41.00

7 8 9 10 11 12 13 14 15 16 17

437.60

437.00

436.50
-3.05

(434.75)

-4.30

(433.50)

+44.10

+41.00

+14.10

+10.90

+7.70

+4.50

+17.30

+20.50

+23.70

+26.90

+30.10

+33.30

+36.50

+39.70

+41.00

+44.10

საპროექტო ობიექტის

საკადასტრო საზღვარი

1

2

3

3

შავი ლითონის
მოაჯირი

მუქი ყავისფერი
მეტალოპლასმასის პროფილი

მუქი ყავისფერი
მეტალოპლასმასის პროფილი

დამუშავებული
ბეტონი

1

2

წვიმმიმღები
დგარი

წვიმმიმღები
დგარი

შავი ლითონის
მოაჯირი

აივნების გამყოფი
ფარი

შავი ლითონის
მოაჯირი

დამუშავებული
ბეტონი

მუქი ყავისფერი
მეტალოპლასმასის პროფილი

დამუშავებული
ბეტონი

დამუშავებული
ბეტონი

ალუმინის პროფილიანი

ვიტრაჟი (მუქი ყავისფერი)

1

2

1

2

3 3

3 3

ფარი-ჟალუზი ფარი-ჟალუზი

ალუმინის პროფილიანი

ვიტრაჟი (მუქი ყავისფერი)

დამუშავებული
ბეტონი

წვიმმიმღები
დგარი

ფარი-ჟალუზი დამუშავებული
ბეტონი

საპროექტო ობიექტის

საკადასტრო საზღვარი

საპროექტო ობიექტის

საკადასტრო საზღვარი

საპროექტო ობიექტის

საკადასტრო საზღვარი

შავი ლითონის
მოაჯირი

დამუშავებული
ბეტონი

წვიმმიმღები
დგარი

წვიმმიმღები
დგარი

შავი ლითონის
მოაჯირი

შავი ლითონის
მოაჯირი

დამუშავებული
ბეტონი

მუქი ყავისფერი
მეტალოპლასმასის პროფილი

დამუშავებული
ბეტონი

დამუშავებული
ბეტონი

ალუმინის პროფილიანი

ვიტრაჟი (მუქი ყავისფერი)

მუქი ყავისფერი
მეტალოპლასმასის პროფილი

მუქი ყავისფერი
მეტალოპლასმასის პროფილი

5 5 5

ფარი-ჟალუზი

მისამართი

სტუდია არსი

ქ.თბილისი
ვაკე-საბურთალოს
რაიონი თ.აბულაძის 31

ნახაზის დასახელება მასშტაბი

ფასადი 1-17 ღერძებში

თანამდებობა გვარი ხელმოწერა

არქიტექტორი

შეამოწმა

ს.მირზიაშვილი

პრ.ხელმძღვანელი გ.აბულაძე

სტადია თარიღი ფურც.რაოდ.

პროექტი

ეხპლ D ფასადები.დწგ

ფურცელი #

m.1/100

layout expl 1-17 600X1300

24 a-21

file

ი.შარაბიძე

15.01.2016

ექსპლიკაცია

1. მიწისქვეშა ავტოსადგომი -6.00 ნიშნულზე
2. მიწისქვეშა ავტოსადგომი -3.00 ნიშნულზე
3. კომერციული სართული
4. ეზოსთან დამაკავშირებელი თაღი
5. ლიფტის სამანქანო

4 4

კორექტირებული ნაწილი

`დ~ სახლი

საცხოვრებელი კომპლექსი ნაძალადევში

`ქარვასლის მოედანი~

განაშენიანების ფართი

შენობის K2-ის საანგარიშო ფართი

საერთო ფართი

სამშენებლო მოცულობა

სამშენებლო ფართი

მათ შორის 0.00-ის ზევით (მà)
0.00-ის ქვევით (მà)

მიწის ნაკვეთის ფართი

ტექნიკურ-ეკონომიკური პარამეტრები

შენობის კონსტრუქციული სიმაღლე 51.00 მ

(-6.90 ნიშნულიდან +44.10 ნიშნულამდე)

მათ შორის საცხოვრებელი ფართი
საზაფხულო ფართი
კომერციული ფართი
სადარბაზოები და
დერეფნები
ავტოსადგომი
დამხმარე ფართი

4354.0 mà

19978.5 mà

2896.3 mà 27442.9 mà
14657.9 mà 2891.8 mà

1260.4 mà 3535.5 mà 281.7 mà 4815.6 mà
30207.1 mà

მათ შორის 0.00-ის ზევით (მá)
0.00-ის ქვევით (მá)

24539.8 mà 5667.3 mà

80981.3 má
17001.9 má

97983.2 má

მოშენების ფართი (K1) 1849.0 მà

გამწვანების ფართი (K3) 225.4 მà

-0.20

+14.10

+10.90

+7.70

+4.50

+17.30

+20.50

+23.70

+26.90

+30.10

+33.30

+36.50

+39.70

+41.00

0.00 -0.05

+44.10

+41.00

0.00 (437.80)

17

+14.10

+10.90

+7.70

+4.50

+17.30

+20.50

+23.70

+26.90

+30.10

+33.30

+36.50

+39.70

+44.10

+41.00

+42.85

-0.05 0.00 -0.20 -0.05 0.00 -0.20 -0.05 0.00 -0.20

-0.05 0.00

+41.00 +41.00

+42.85

16 15 14 13 12 11 10 9 8 7 6 5 4 3 2 1

მისამართი

სტუდია არსი

ქ.თბილისი
ვაკე-საბურთალოს
რაიონი თ.აბულაძის 31

ნახაზის დასახელება მასშტაბი

ფასადი 17-1 ღერძებში

თანამდებობა გვარი ხელმოწერა

არქიტექტორი

შეამოწმა

ს.მირზიაშვილი

პრ.ხელმძღვანელი გ.აბულაძე

სტადია თარიღი ფურც.რაოდ.

პროექტი

ეხპლ D ფასადები.დწგ

ფურცელი #

m.1/100

layout expl 17-1 600X1300

24 a-22

file

2

1

2

3

3

6

ი.შარაბიძე

15.10.2016

ფარი-ჟალუზი

შავი ლითონის
მოაჯირი

დამუშავებული
ბეტონი

შავი ლითონის
გისოსები

დამუშავებული
ბეტონი

ალუმინის პროფილიანი

ვიტრაჟი (მუქი ყავისფერი)

მუქი ყავისფერი
მეტალოპლასმასის პროფილი

მუქი ყავისფერი
მეტალოპლასმასის პროფილი

შავი ლითონის
მოაჯირი

ფარი-ჟალუზი

წვიმმიმღები
დგარი

წვიმმიმღები
დგარი

წვიმმიმღები
დგარი

ფარი-ჟალუზი

დამუშავებული
ბეტონი

6

6 3 3 3

3

1

2

1

2

1

5 5 5

დამუშავებული
ბეტონი

ალუმინის პროფილიანი

ვიტრაჟი (მუქი ყავისფერი)

წვიმმიმღები
დგარი

დამუშავებული
ბეტონი

ქვიშაცემენტის
ხსნარით ლესვა

შავი ლითონის
გისოსები

ალუმინის პროფილიანი

ვიტრაჟი (მუქი ყავისფერი)

ქვიშაცემენტის
ხსნარით ლესვა

შავი ლითონის
გისოსები

დამუშავებული
ბეტონი

ფარი-ჟალუზი

შავი ლითონის
მოაჯირი

დამუშავებული
ბეტონი

დამუშავებული
ბეტონი

მუქი ყავისფერი
მეტალოპლასმასის
პროფილი

მუქი ყავისფერი
მეტალოპლასმასის პროფილი

ფარი-ჟალუზი

წვიმმიმღები
დგარი

წვიმმიმღები
დგარი

ფარი-ჟალუზი

დამუშავებული
ბეტონი

მუქი ყავისფერი
მეტალოპლასმასის
პროფილი

შავი ლითონის
გისოსები

შავი ლითონის
გისოსები

საპროექტო ობიექტის

საკადასტრო საზღვარი

საპროექტო ობიექტის

საკადასტრო საზღვარი

ექსპლიკაცია

1. მიწისქვეშა ავტოსადგომი -6.00 ნიშნულზე
2. მიწისქვეშა ავტოსადგომი -3.00 ნიშნულზე
3. კომერციული სართული
4. ეზოსთან დამაკავშირებელი თაღი
5. ლიფტის სამანქანო
6. სადარაზოში შესასვლელი

4 4

კორექტირებული ნაწილი

`დ~ სახლი

საცხოვრებელი კომპლექსი ნაძალადევში

`ქარვასლის მოედანი~

განაშენიანების ფართი

შენობის K2-ის საანგარიშო ფართი

საერთო ფართი

სამშენებლო მოცულობა

სამშენებლო ფართი

მათ შორის 0.00-ის ზევით (მà)
0.00-ის ქვევით (მà)

მიწის ნაკვეთის ფართი

ტექნიკურ-ეკონომიკური პარამეტრები

შენობის კონსტრუქციული სიმაღლე 51.00 მ

(-6.90 ნიშნულიდან +44.10 ნიშნულამდე)

მათ შორის საცხოვრებელი ფართი
საზაფხულო ფართი
კომერციული ფართი
სადარბაზოები და
დერეფნები
ავტოსადგომი
დამხმარე ფართი

4354.0 mà

19978.5 mà

2896.3 mà 27442.9 mà
14657.9 mà 2891.8 mà

1260.4 mà 3535.5 mà 281.7 mà 4815.6 mà
30207.1 mà

მათ შორის 0.00-ის ზევით (მá)
0.00-ის ქვევით (მá)

24539.8 mà 5667.3 mà

80981.3 má
17001.9 má

97983.2 má

მოშენების ფართი (K1) 1849.0 მà

გამწვანების ფართი (K3) 225.4 მà

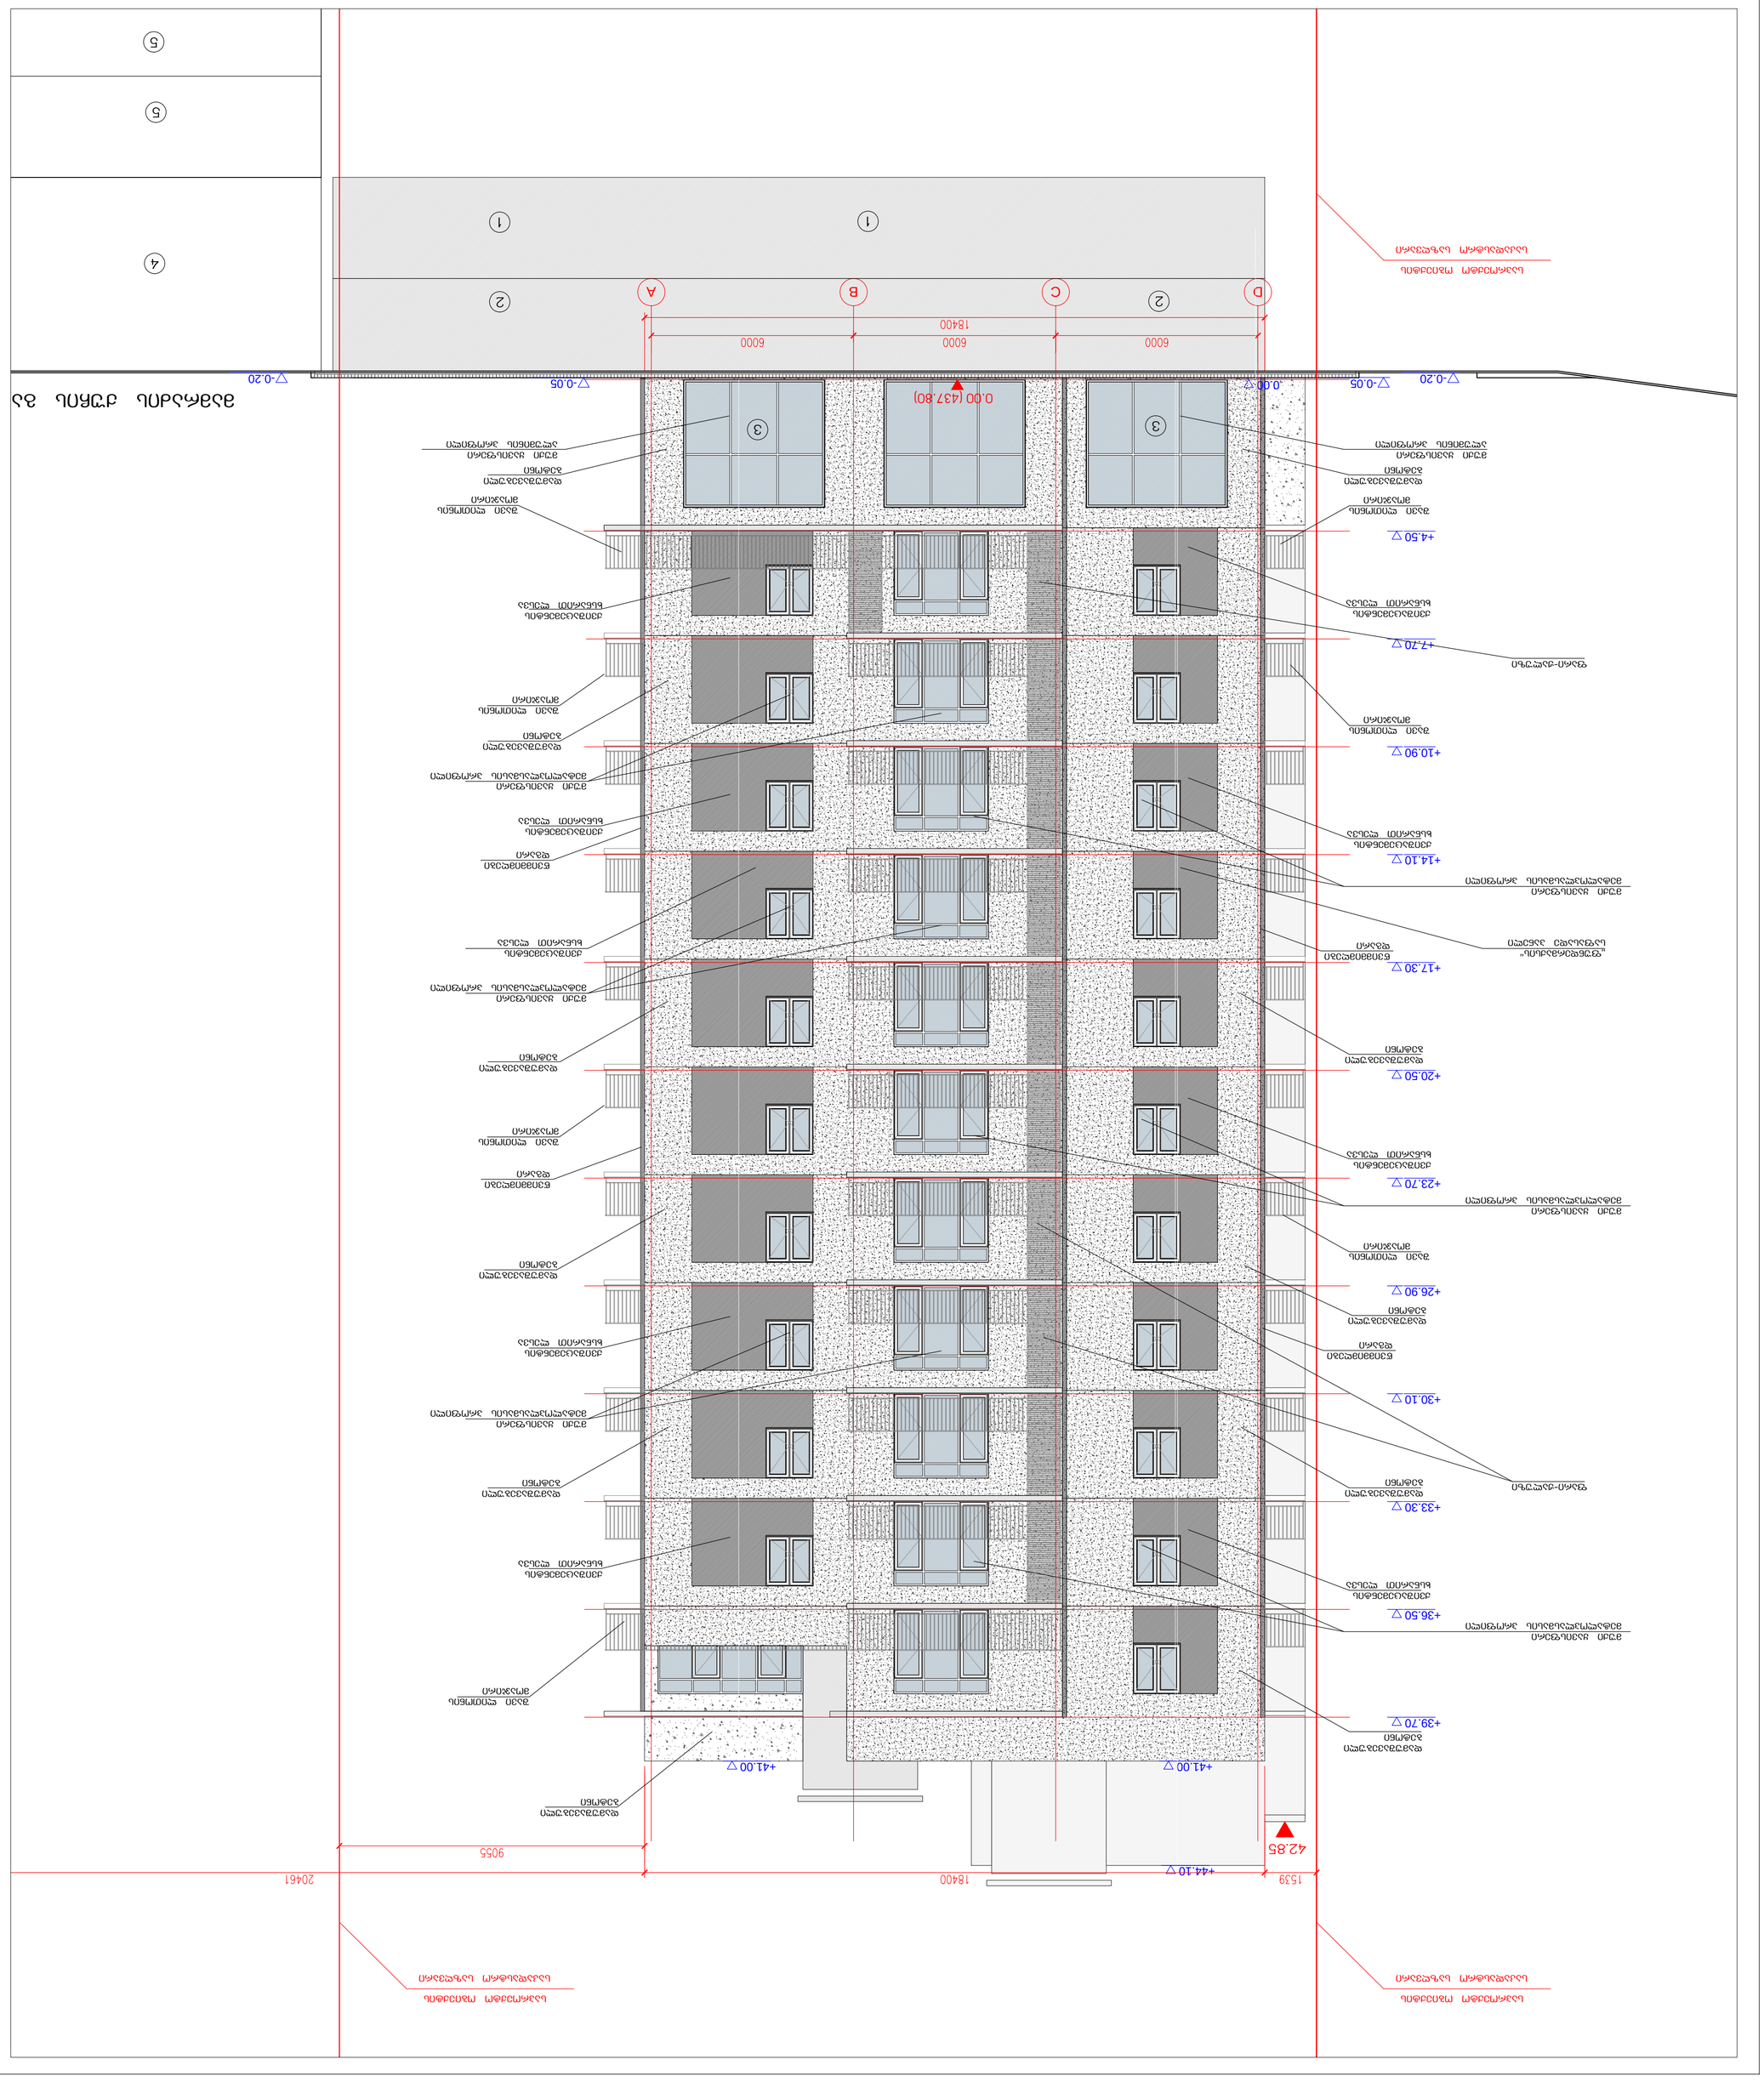

მამრაძის ქუჩის გაგრძელება D ჩ B A 42.85 -0.20 +14.10 +10.90 +7.70 +4.50 +17.30 +20.50 +23.70 +26.90 +30.10 +33.30 +36.50 +39.70 +41.00 -0.05 0.00 -0.20 -0.05 +44.10 0.00 (437.80) +41.00 ფასადი A-D ღერძებში ეხპლ A-D ფარი-ჟალუზი შავი ლითონის მოაჯირი შავი ლითონის მოაჯირი ფარი-ჟალუზი ექსპლიკაცია 1. `დ~ სახლის მიწისქვეშა ავტოსადგომი (-6.00 ნიშნ.) 2. `დ~ სახლის მიწისქვეშა ავტოსადგომი (-3.00 ნიშნ.) 3. `დ~ სახლის კომერციული სართული 4. ქარვასლის მიწისქვეშა სავაჭრო სართული 5. ქარვასლის მიწისქვეშა ავტოსადგომი საპროექტო ობიექტის საკადასტრო საზღვარი 4 2 1 12 3 3 55 `ფუნდერმაქსის~ საფასადე პანელი მუქი ყავისფერი მეტალოპლასმასის პროფილი მუქი ყავისფერი მეტალოპლასმასის პროფილი მუქი ყავისფერი მეტალოპლასმასის პროფილი მუქი ყავისფერი მეტალოპლასმასის პროფილი მუქი ყავისფერი მეტალოპლასმასის პროფილი მუქი ყავისფერი მეტალოპლასმასის პროფილი მუქი ყავისფერი ალუმინის პროფილი მუქი ყავისფერი ალუმინის პროფილი შავი ლითონის მოაჯირი წვიმმიმღები დგარი წვიმმიმღები დგარი წვიმმიმღები დგარი წვიმმიმღები დგარი შავი ლითონის მოაჯირი შავი ლითონის მოაჯირი შავი ლითონის მოაჯირი შავი ლითონის მოაჯირი მისამართი სტუდია არსი ქ.თბილისი ვაკე-საბურთალოს რაიონი თ.აბულაძის 31 ნახაზის დასახელება მასშტაბი თანამდებობა გვარი ხელმოწერა არქიტექტორი შეამოწმა ს.მირზიაშვილი პრ.ხელმძღვანელი გ.აბულაძე სტადია თარიღი ფურც.რაოდ. პროექტი ეხპლ D ფასადები.დწგ ფურცელი # მ.1/100 layout 600X1300 24 ა-23 ფილე ი.შარაბიძე 15.01.2016 ქვიშაცემენტის ხსნარით ლესვა დამუშავებული ბეტონი დამუშავებული ბეტონი დამუშავებული ბეტონი დამუშავებული ბეტონი დამუშავებული ბეტონი დამუშავებული ბეტონი დამუშავებული ბეტონი დამუშავებული ბეტონი დამუშავებული ბეტონი დამუშავებული ბეტონი დამუშავებული ბეტონი ქვიშაცემენტის ხსნარით ლესვა ქვიშაცემენტის ხსნარით ლესვა ქვიშაცემენტის ხსნარით ლესვა ქვიშაცემენტის ხსნარით ლესვა ქვიშაცემენტის ხსნარით ლესვა ქვიშაცემენტის ხსნარით ლესვა ქვიშაცემენტის ხსნარით ლესვა ქვიშაცემენტის ხსნარით ლესვა საპროექტო ობიექტის საკადასტრო საზღვარი საპროექტო ობიექტის საკადასტრო საზღვარი `დ~ სახლი საცხოვრებელი კომპლექსი ნაძალადევში `ქარვასლის მოედანი~ განაშენიანების ფართი შენობის K2-ის საანგარიშო ფართი საერთო ფართი სამშენებლო მოცულობა სამშენებლო ფართი მათ შორის 0.00-ის ზევით (მà) 0.00-ის ქვევით (მà) მიწის ნაკვეთის ფართი ტექნიკურ-ეკონომიკური პარამეტრები შენობის კონსტრუქციული სიმაღლე 51.00 მ (-6.90 ნიშნულიდან +44.10 ნიშნულამდე) მათ შორის საცხოვრებელი ფართი საზაფხულო ფართი კომერციული ფართი სადარბაზოები და დერეფნები ავტოსადგომი დამხმარე ფართი 4354.0 მà 19978.5 მà 2896.3 მà 27442.9 მà 14657.9 მà 2891.8 მà 1260.4 მà 3535.5 მà 281.7 მà 4815.6 მà 30207.1 მà მათ შორის 0.00-ის ზევით (მá) 0.00-ის ქვევით (მá) 24539.8 მà 5667.3 მà 80981.3 მá 17001.9 მá 97983.2 მá მოშენების ფართი (K1) 1849.0 მà გამწვანების ფართი (K3) 225.4 მà

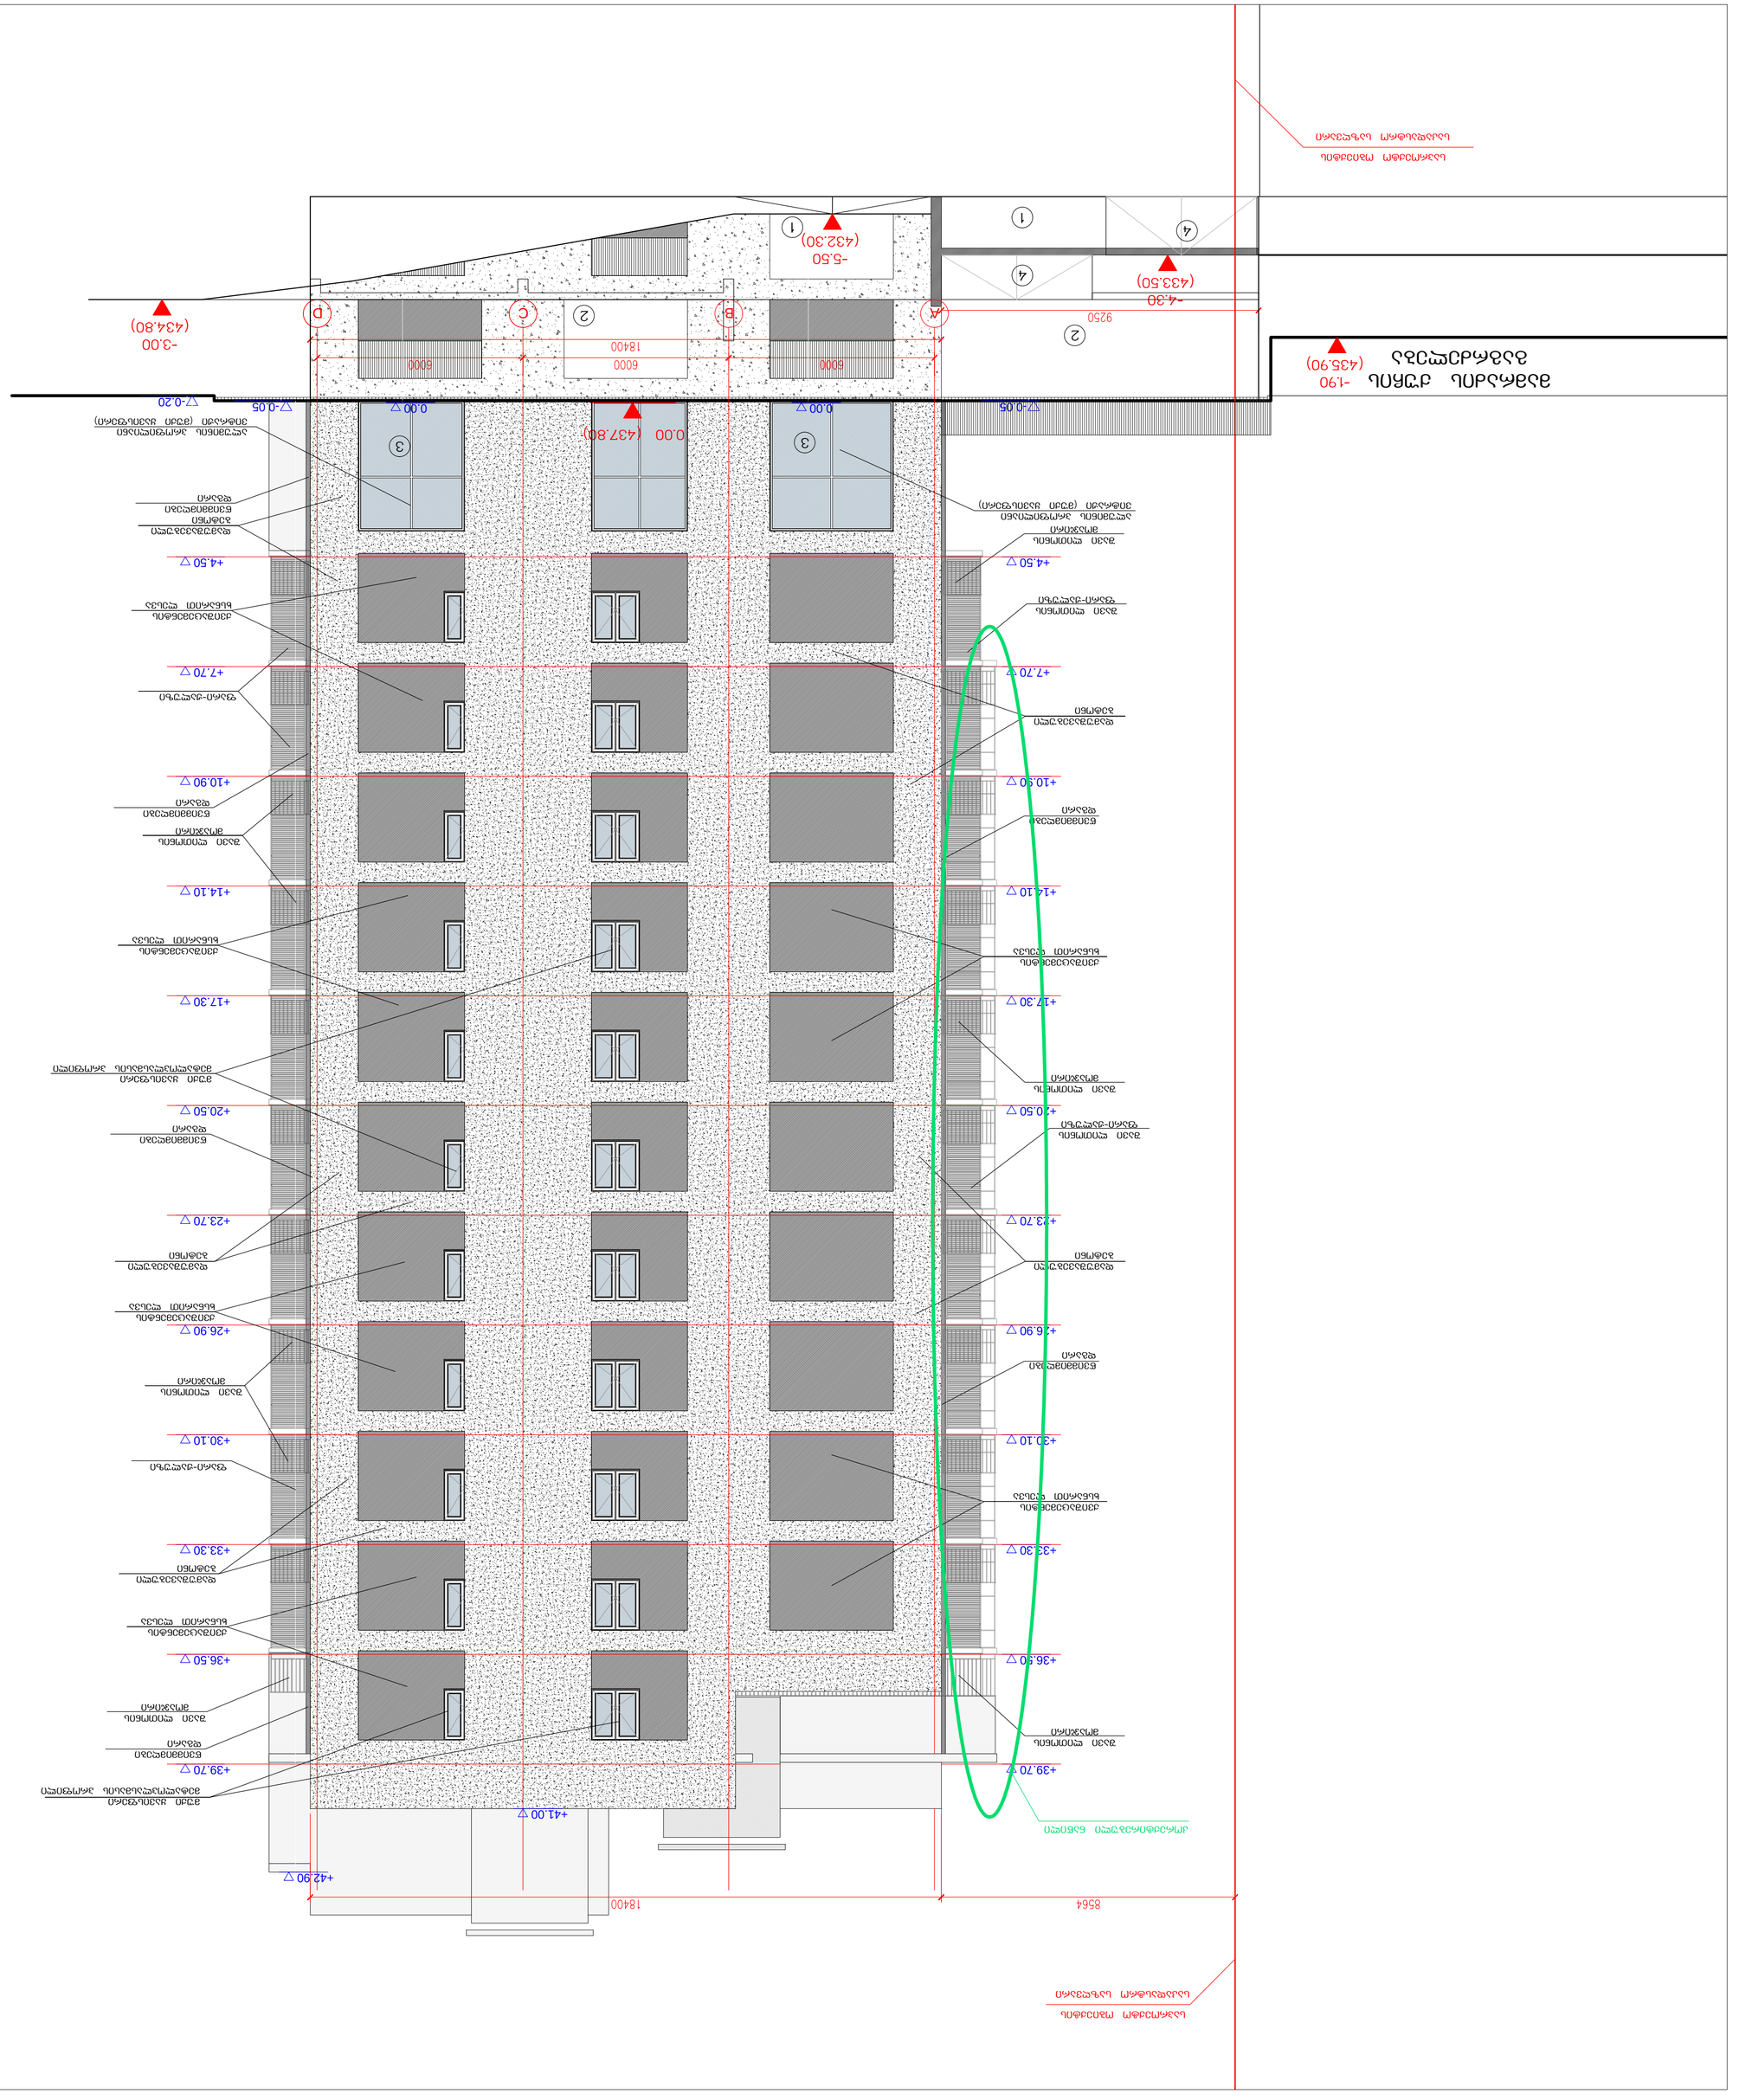

0.00 (437.80) A B ჩ D -1.90 (435.90) -4.30 (433.50) -5.50 (432.30) -3.00 (434.80) მამრაძის ქუჩის გაგრძელება +14.10 +10.90 +7.70 +4.50 +17.30 +20.50 +23.70 +26.90 +30.10 +33.30 +36.50 +39.70 +42.90 -0.05 0.00 -0.20 +14.10 +10.90 +7.70 +4.50 +17.30 +20.50 +23.70 +26.90 +30.10 +33.30 +36.50 +39.70 0.00 -0.05 +41.00 ფასადი D-A ღერძებში ეხპლ D-A საპროექტო ობიექტის საკადასტრო საზღვარი საპროექტო ობიექტის საკადასტრო საზღვარი 3 3 მისამართი სტუდია არსი ქ.თბილისი ვაკე-საბურთალოს რაიონი თ.აბულაძის 31 ნახაზის დასახელება მასშტაბი თანამდებობა გვარი ხელმოწერა არქიტექტორი შეამოწმა ს.მირზიაშვილი პრ.ხელმძღვანელი გ.აბულაძე სტადია თარიღი ფურც.რაოდ. პროექტი ეხპლ D ფასადები.დწგ ფურცელი # მ.1/100 layout 600X1300 24 ა-24 ფილე ი.შარაბიძე 15.01.2016 1 2 1 2 შავი ლითონის მოაჯირი დამუშავებული ბეტონი დამუშავებული ბეტონი ალუმინის პროფილიანი ვიტრაჟი (მუქი ყავისფერი) მუქი ყავისფერი მეტალოპლასმასის პროფილი მუქი ყავისფერი მეტალოპლასმასის პროფილი შავი ლითონის მოაჯირი წვიმმიმღები დგარი წვიმმიმღები დგარი წვიმმიმღები დგარი ფარი-ჟალუზი დამუშავებული ბეტონიწვიმმიმღები დგარი შავი ლითონის მოაჯირი ფარი-ჟალუზი ქვიშაცემენტის ხსნარით ლესვა ქვიშაცემენტის ხსნარით ლესვა ქვიშაცემენტის ხსნარით ლესვა ქვიშაცემენტის ხსნარით ლესვა ქვიშაცემენტის ხსნარით ლესვა შავი ლითონის მოაჯირი დამუშავებული ბეტონი წვიმმიმღები დგარი ქვიშაცემენტის ხსნარით ლესვა შავი ლითონის მოაჯირი დამუშავებული ბეტონი წვიმმიმღები დგარი შავი ლითონის მოაჯირი ალუმინის პროფილიანი ვიტრაჟი (მუქი ყავისფერი) შავი ლითონის ფარი-ჟალუზი შავი ლითონის ფარი-ჟალუზი `დ~ სახლი საცხოვრებელი კომპლექსი ნაძალადევში `ქარვასლის მოედანი~ განაშენიანების ფართი შენობის K2-ის საანგარიშო ფართი საერთო ფართი სამშენებლო მოცულობა სამშენებლო ფართი მათ შორის 0.00-ის ზევით (მà) 0.00-ის ქვევით (მà) მიწის ნაკვეთის ფართი ტექნიკურ-ეკონომიკური პარამეტრები შენობის კონსტრუქციული სიმაღლე 51.00 მ (-6.90 ნიშნულიდან +44.10 ნიშნულამდე) მათ შორის საცხოვრებელი ფართი საზაფხულო ფართი კომერციული ფართი სადარბაზოები და დერეფნები ავტოსადგომი დამხმარე ფართი 4354.0 მà 19978.5 მà 2896.3 მà 27442.9 მà 14657.9 მà 2891.8 მà 1260.4 მà 3535.5 მà 281.7 მà 4815.6 მà 30207.1 მà მათ შორის 0.00-ის ზევით (მá) 0.00-ის ქვევით (მá) 24539.8 მà 5667.3 მà 80981.3 მá 17001.9 მá 97983.2 მá მოშენების ფართი (K1) 1849.0 მà გამწვანების ფართი (K3) 225.4 მà 4 4 ექსპლიკაცია 1. `დ~ სახლის მიწისქვეშა ავტოსადგომი (-6.00 ნიშნ.) 2. `დ~ სახლის მიწისქვეშა ავტოსადგომი (-3.00 ნიშნ.) 3. `დ~ სახლის კომერციული სართული 4. საავტომობილო პანდუსი კორექტირებული ნაწილი