

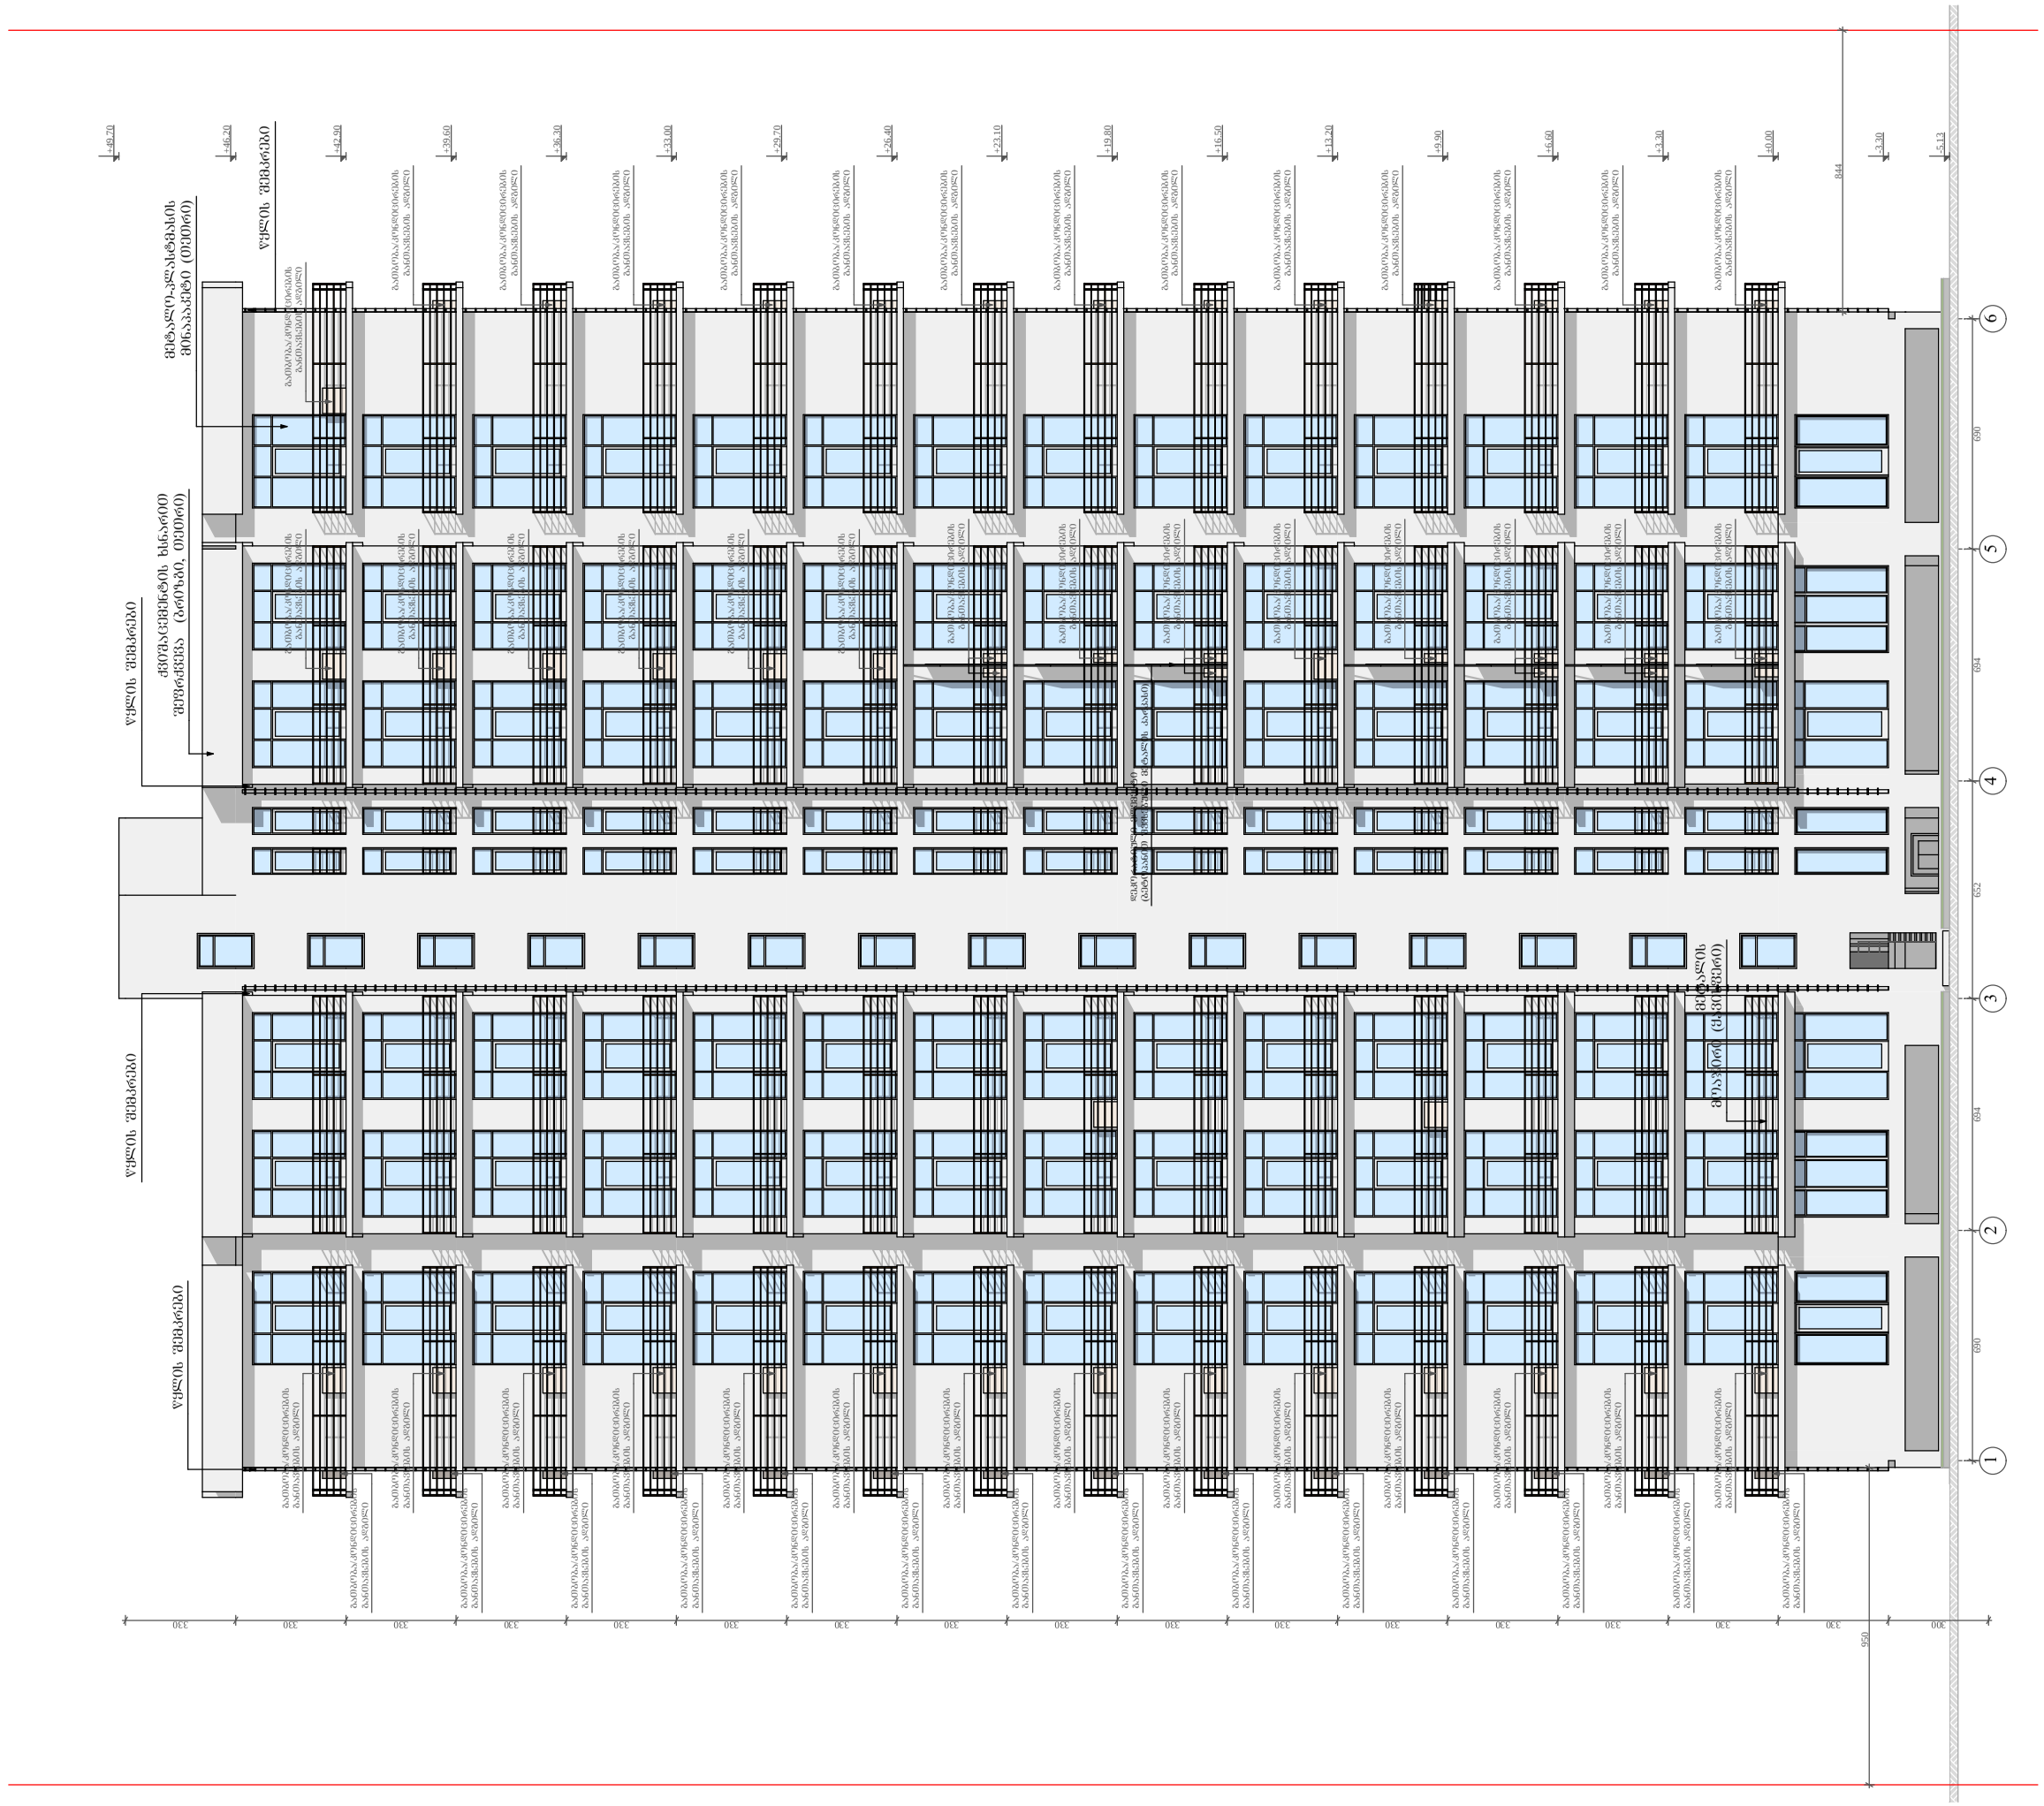


დამკვეთი:	
GD group	
ქ. თბილისი, დიღომი სამხედრო გზისა და აღმაშენებლის ჭიშის კვეთასთან	
ტელ: (+995) 599 555 574	
პროექტის დასახელება:	
მრავალფუნქციური კომპლექსი	
ქ. თბილისი, ჭიჭა კედლას ქ. №10	
შასადი 1 - 6 ღერძებში	
დირექტორი	ხ. ძოწიაშვილი
არქიტექტორი	მ. პაპუაშვილი
კონსტრუქტორი	
არქიტექტურული ნაწილი	
A - 3	
მასშტაბი	მ. 1:200
თარიღი	20/01/2016
ფურც.	№ 3

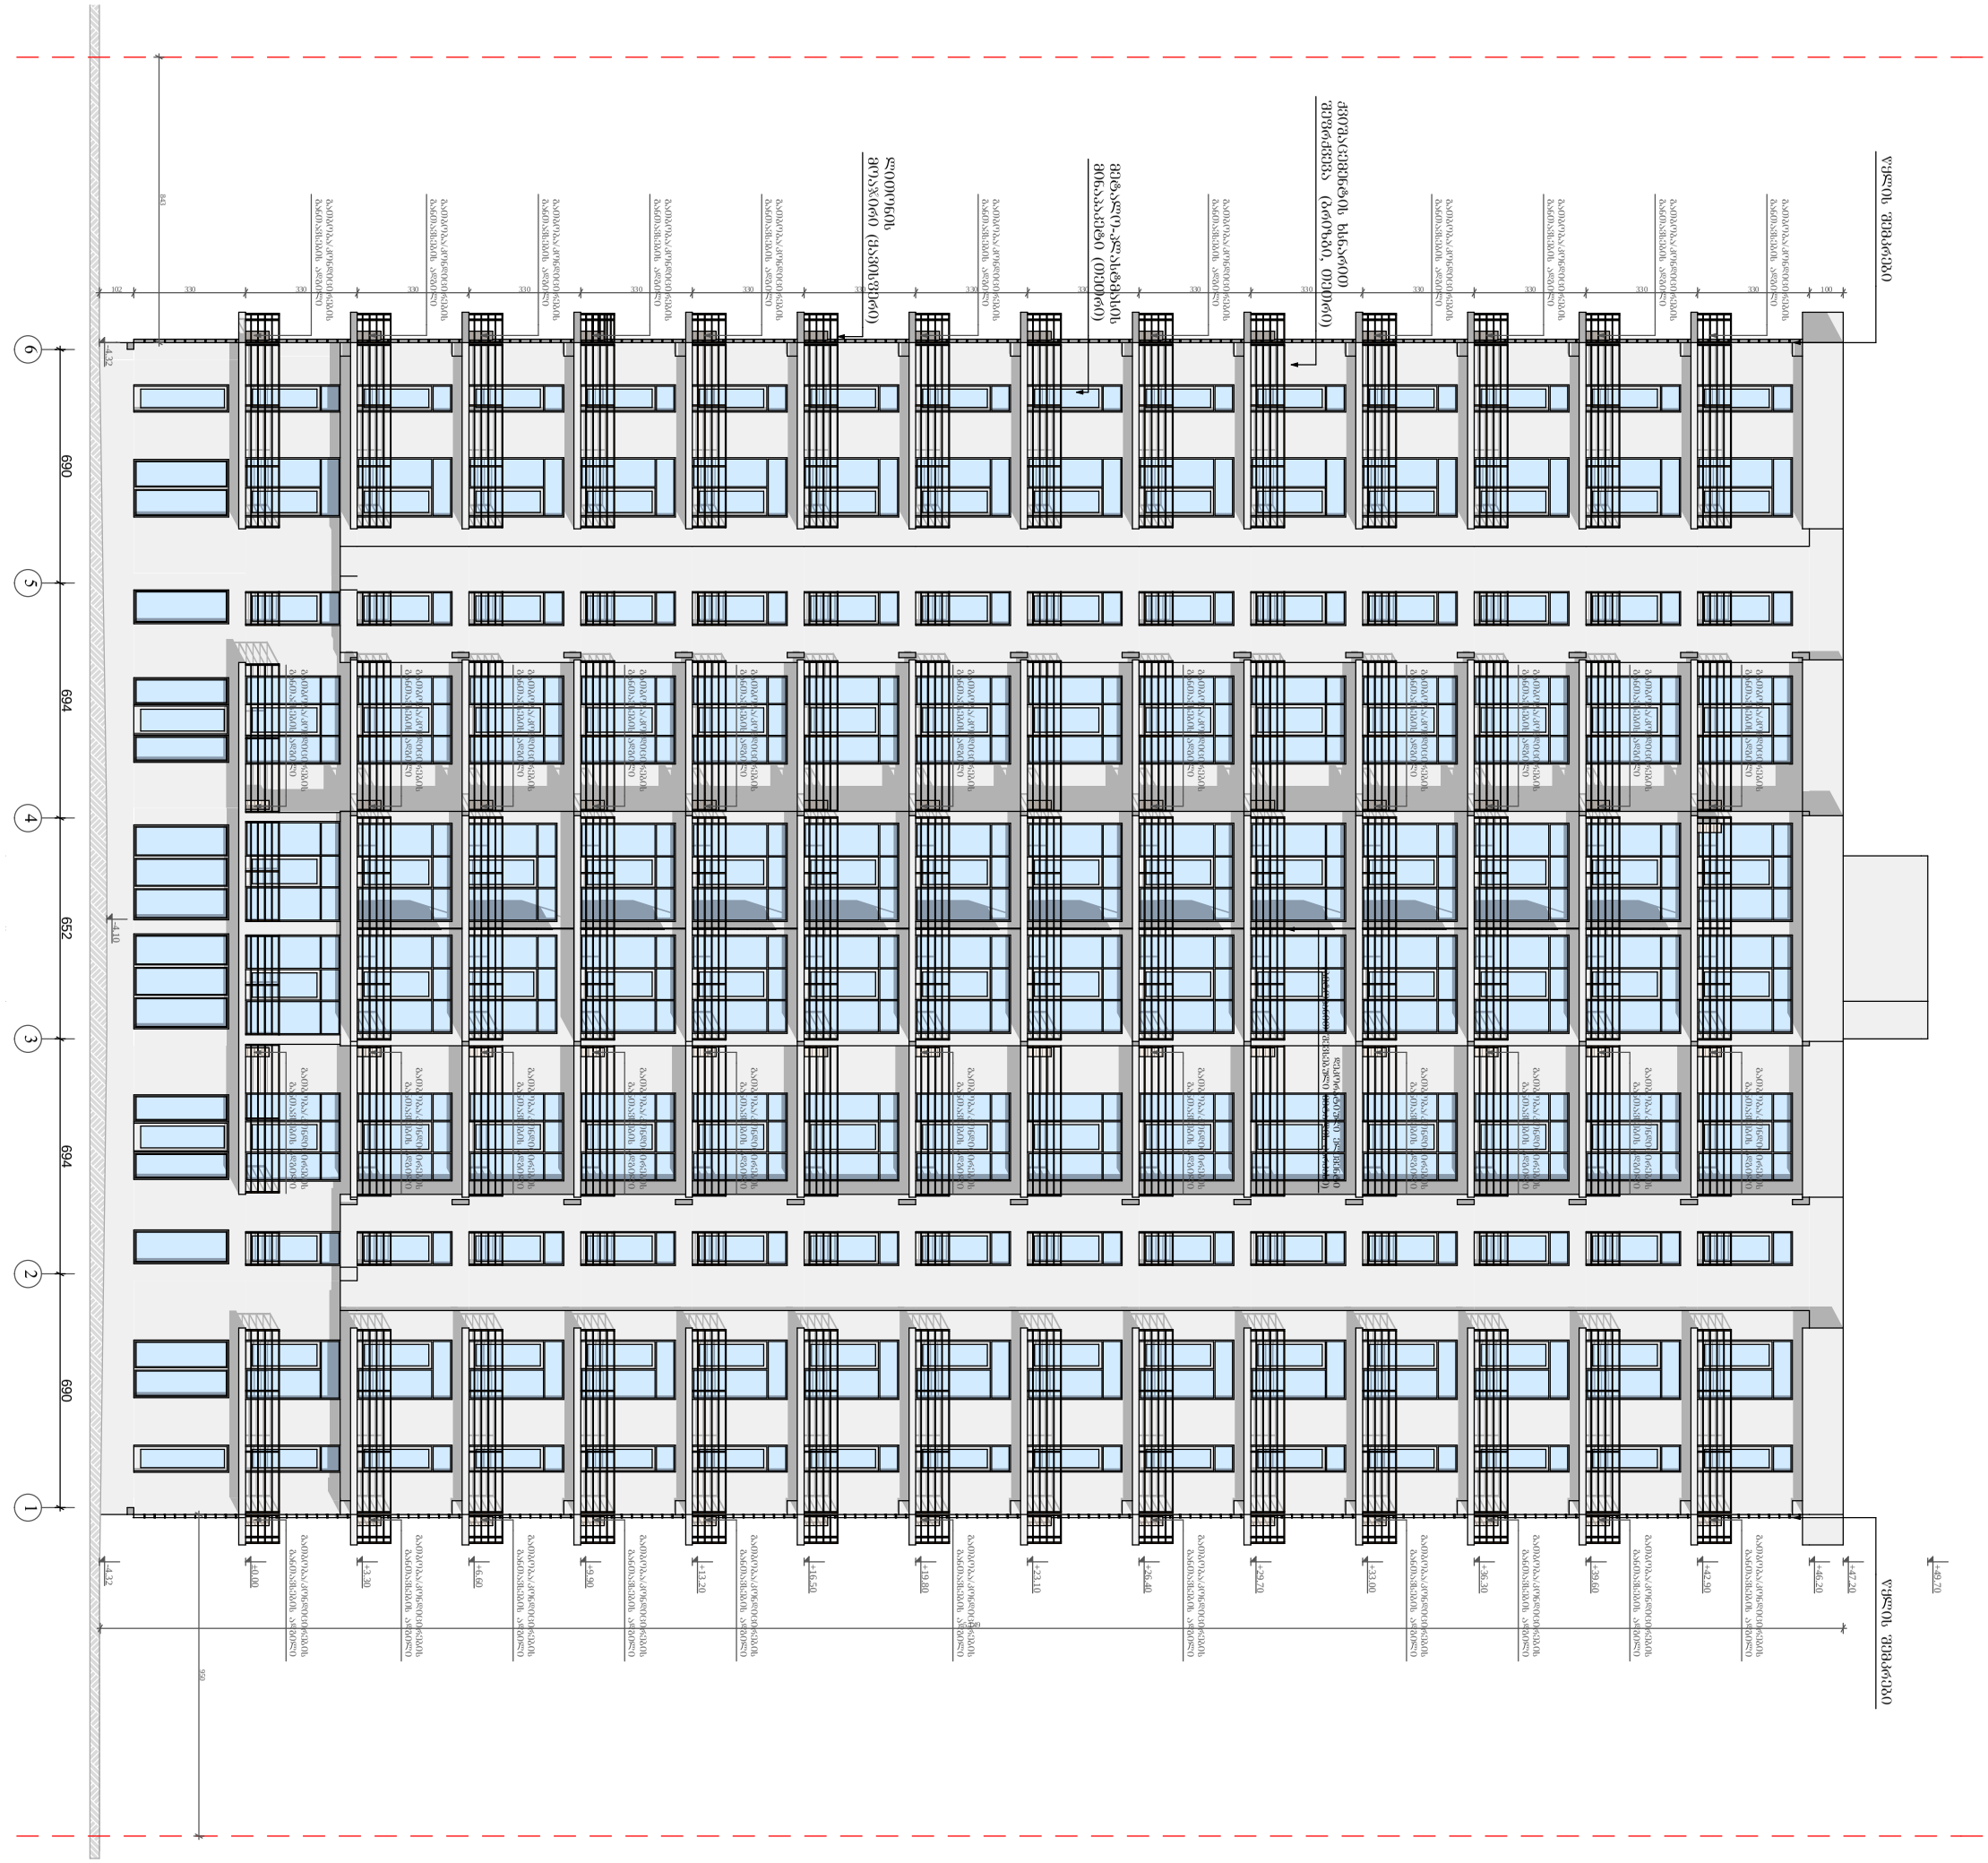

პროექტის:	GD group
	ქ. თბილისი, ფილტვის ქ. ბინა 9 და 11
	ტელეფონის ქართული ტექნიკური ინსპექცია
ტელ:	(+995) 599 555 574
პროექტის ადგილმდებარეობა:	
	ვაკე-საბურთალოს ტერიტორიული ერთეული
	ქ. თბილისი, ქუჩა N10
ნახაზის დასახელება:	ფასადი 6 - 1 ფრაგმენტი
ნახაზის N:	A - 3
მასშტაბი:	1:200
თარიღი:	20/01/2016
შენობა:	№ 3

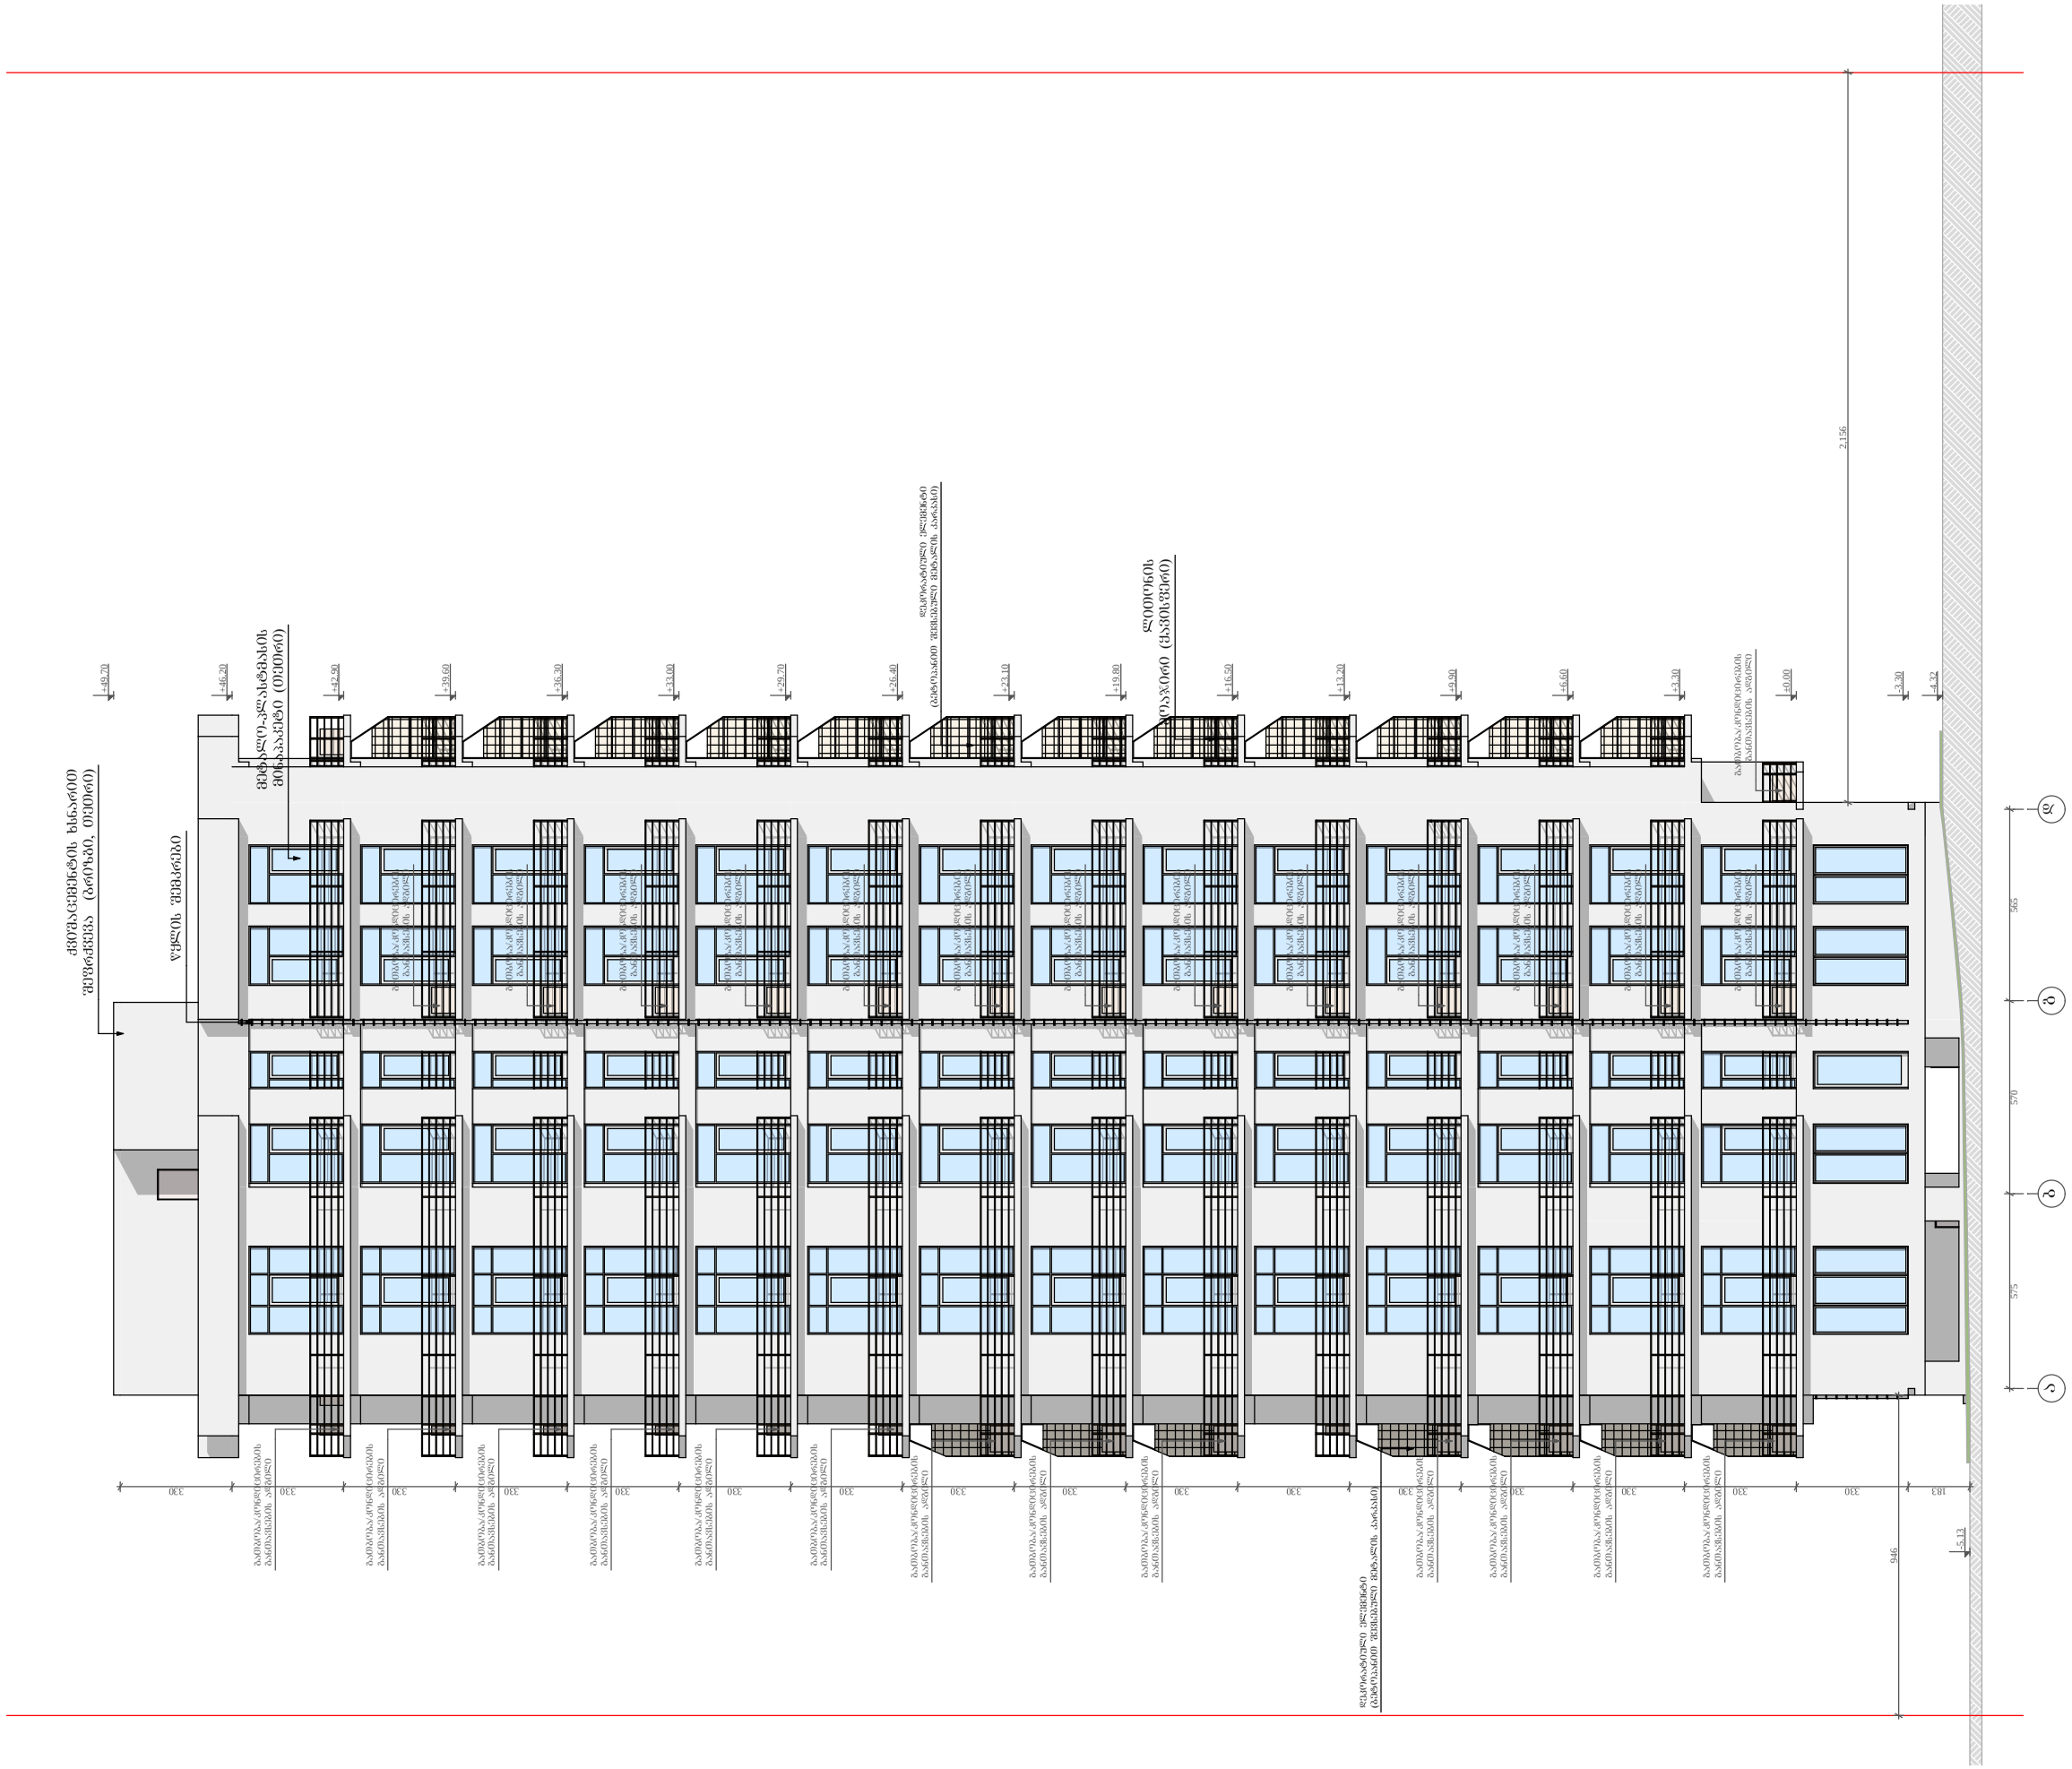

დამკვეთი:

GD group

ქ. თბილისი, დიღომი
სამხედრო გზისა და
ახმეტელის ქუჩის კვეთასთან

ტელ: (+995) 599 555 574

პროექტის დასახელება:

მრავალფუნქციური კომპლექსი

ქ. თბილისი, ქუჩა კედიას ქ. №10


წასადი ა - დ დერძებში

დირექტორი	ზ. ძოწიაშვილი
არქიტექტორი	მ. პაპუაშვილი
კონსტრუქტორი	

არქიტექტურული ნაწილი

A - 3

მასშტაბი	მ. 1:200
თარიღი	20/01/2016
ფურც.	№ 3

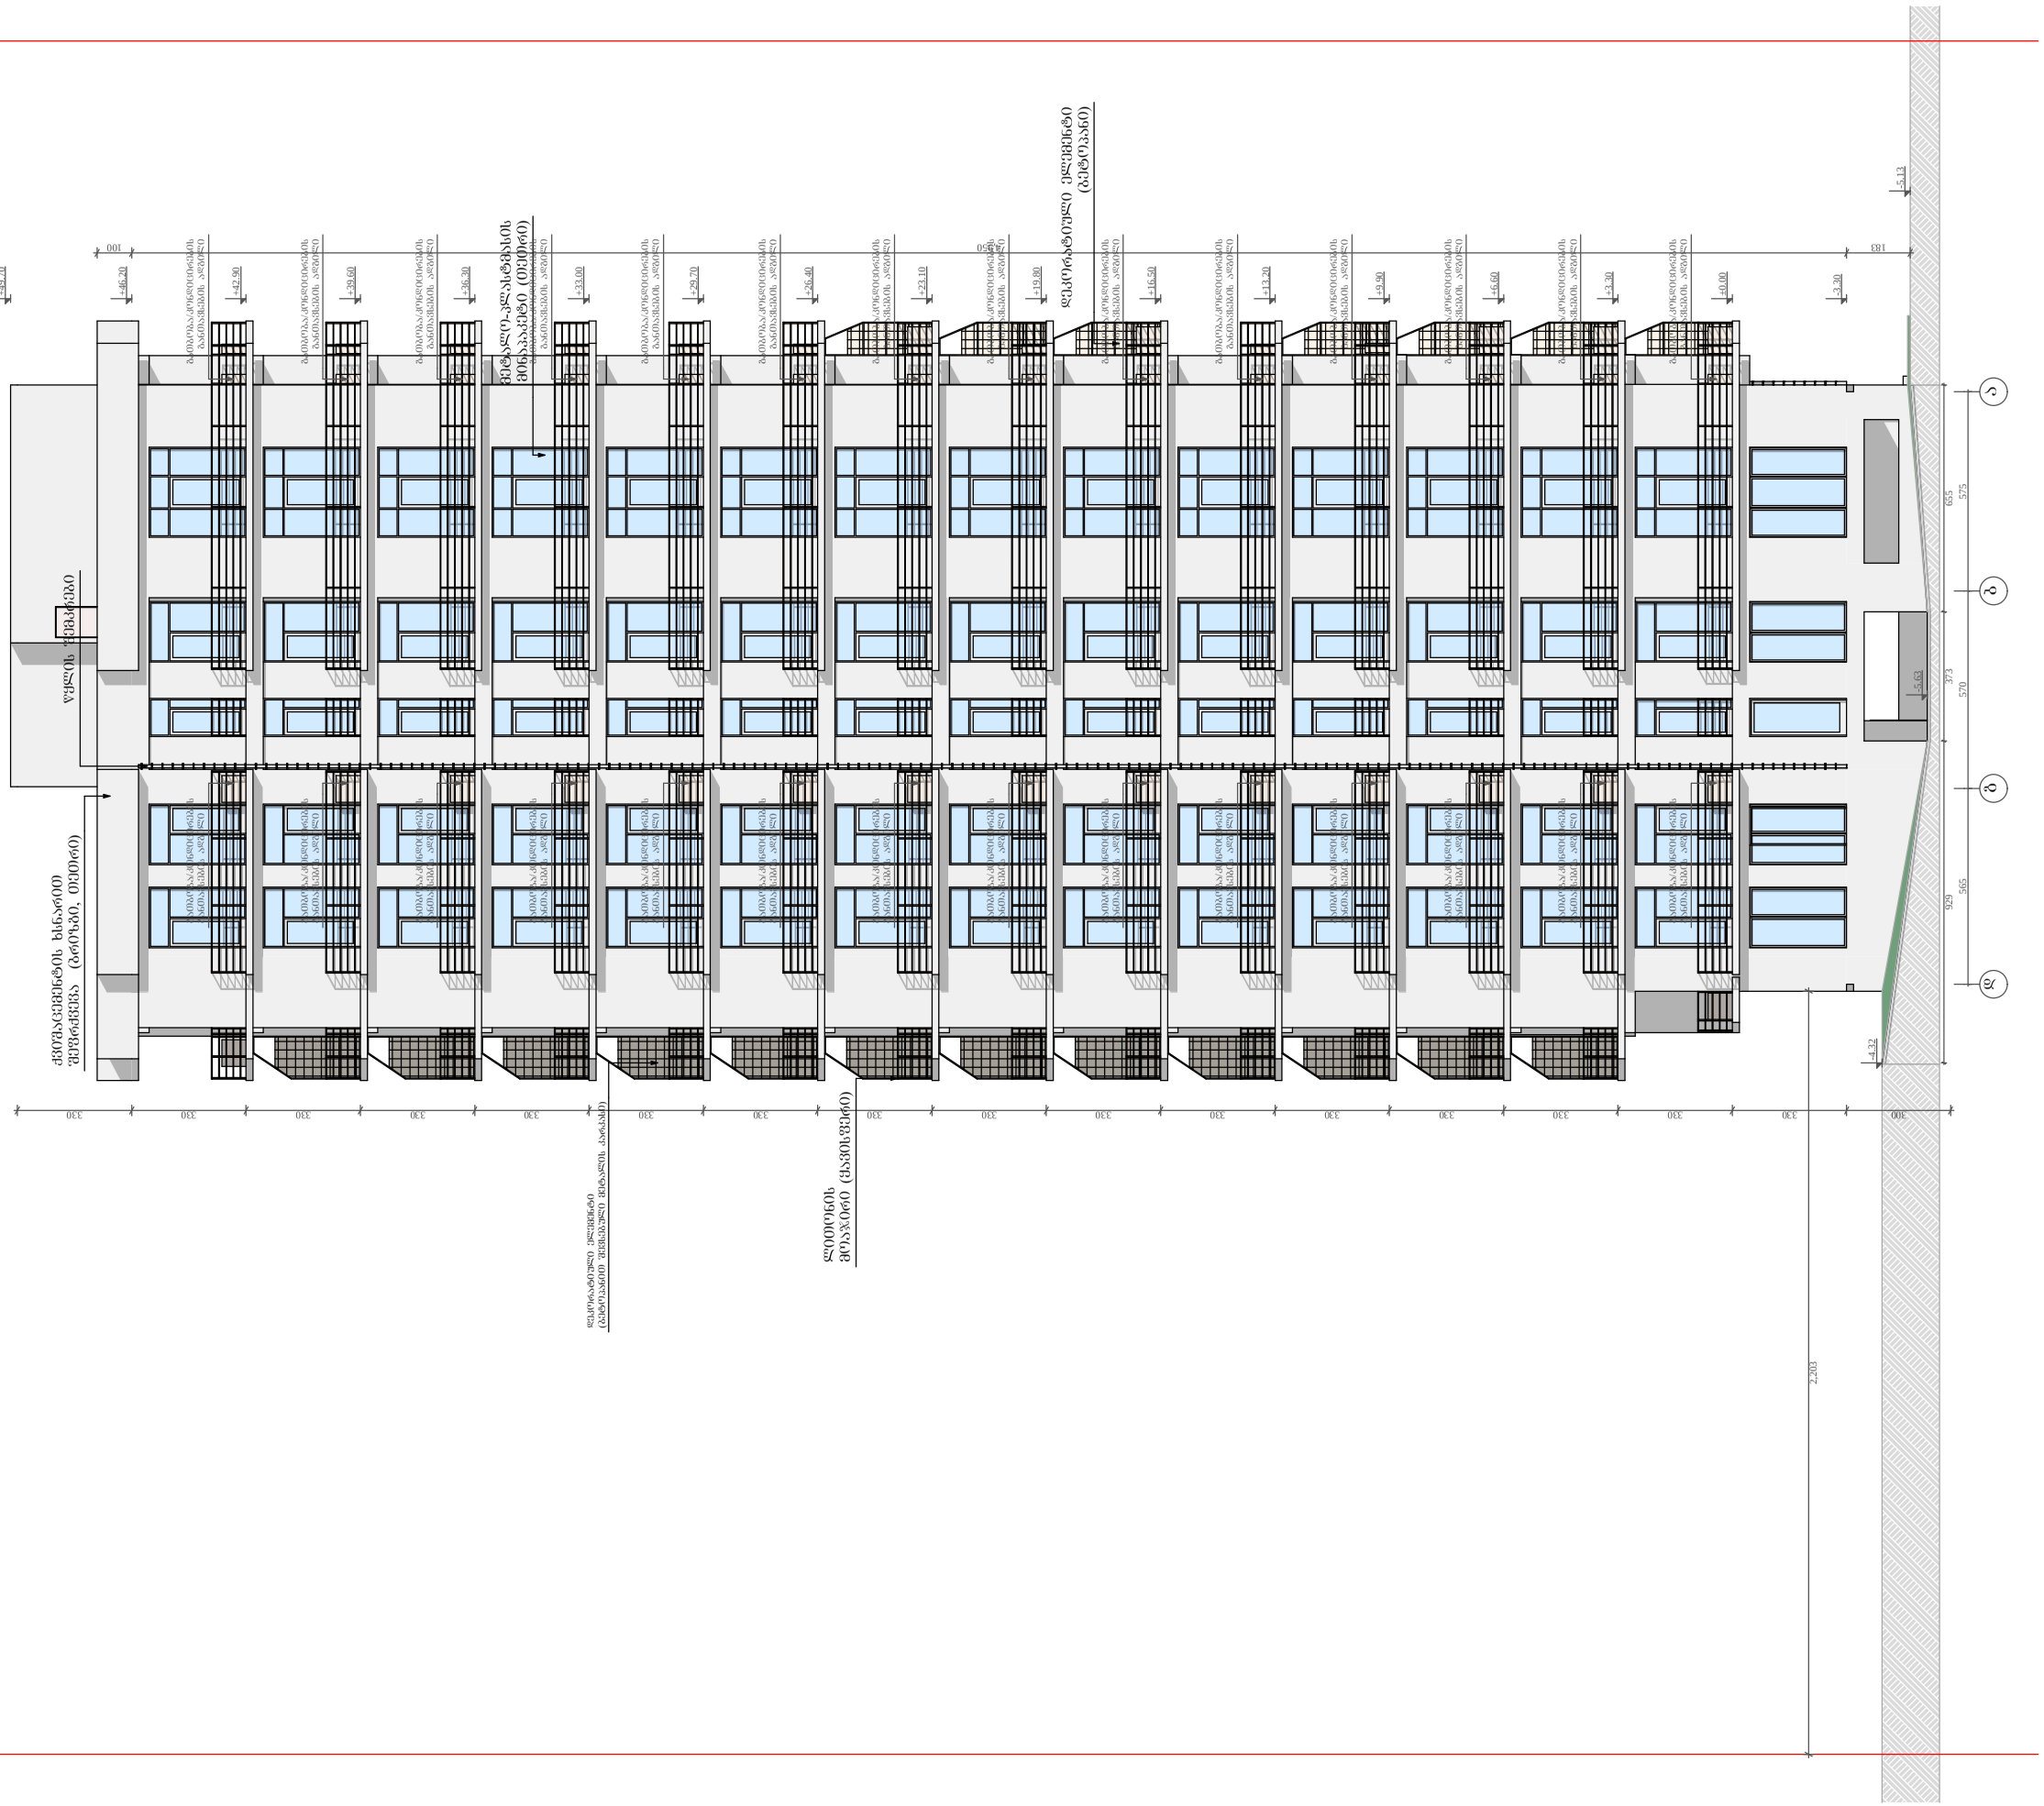
+49.20
+46.20
+42.90
+39.60
+36.30
+33.00
+29.70
+26.40
+23.10
+19.80
+16.50
+13.20
+9.90
+6.60
+3.30
±0.00
-3.30
-5.13
100
183
655
575
570
37.3
929
565
1,203
-4.32
330
დამთავრებული არქიტექტურული ელემენტი
ბინის ფანჯრის ღიობი
ბინის აივნის ღიობი
ბინის კარის ღიობ