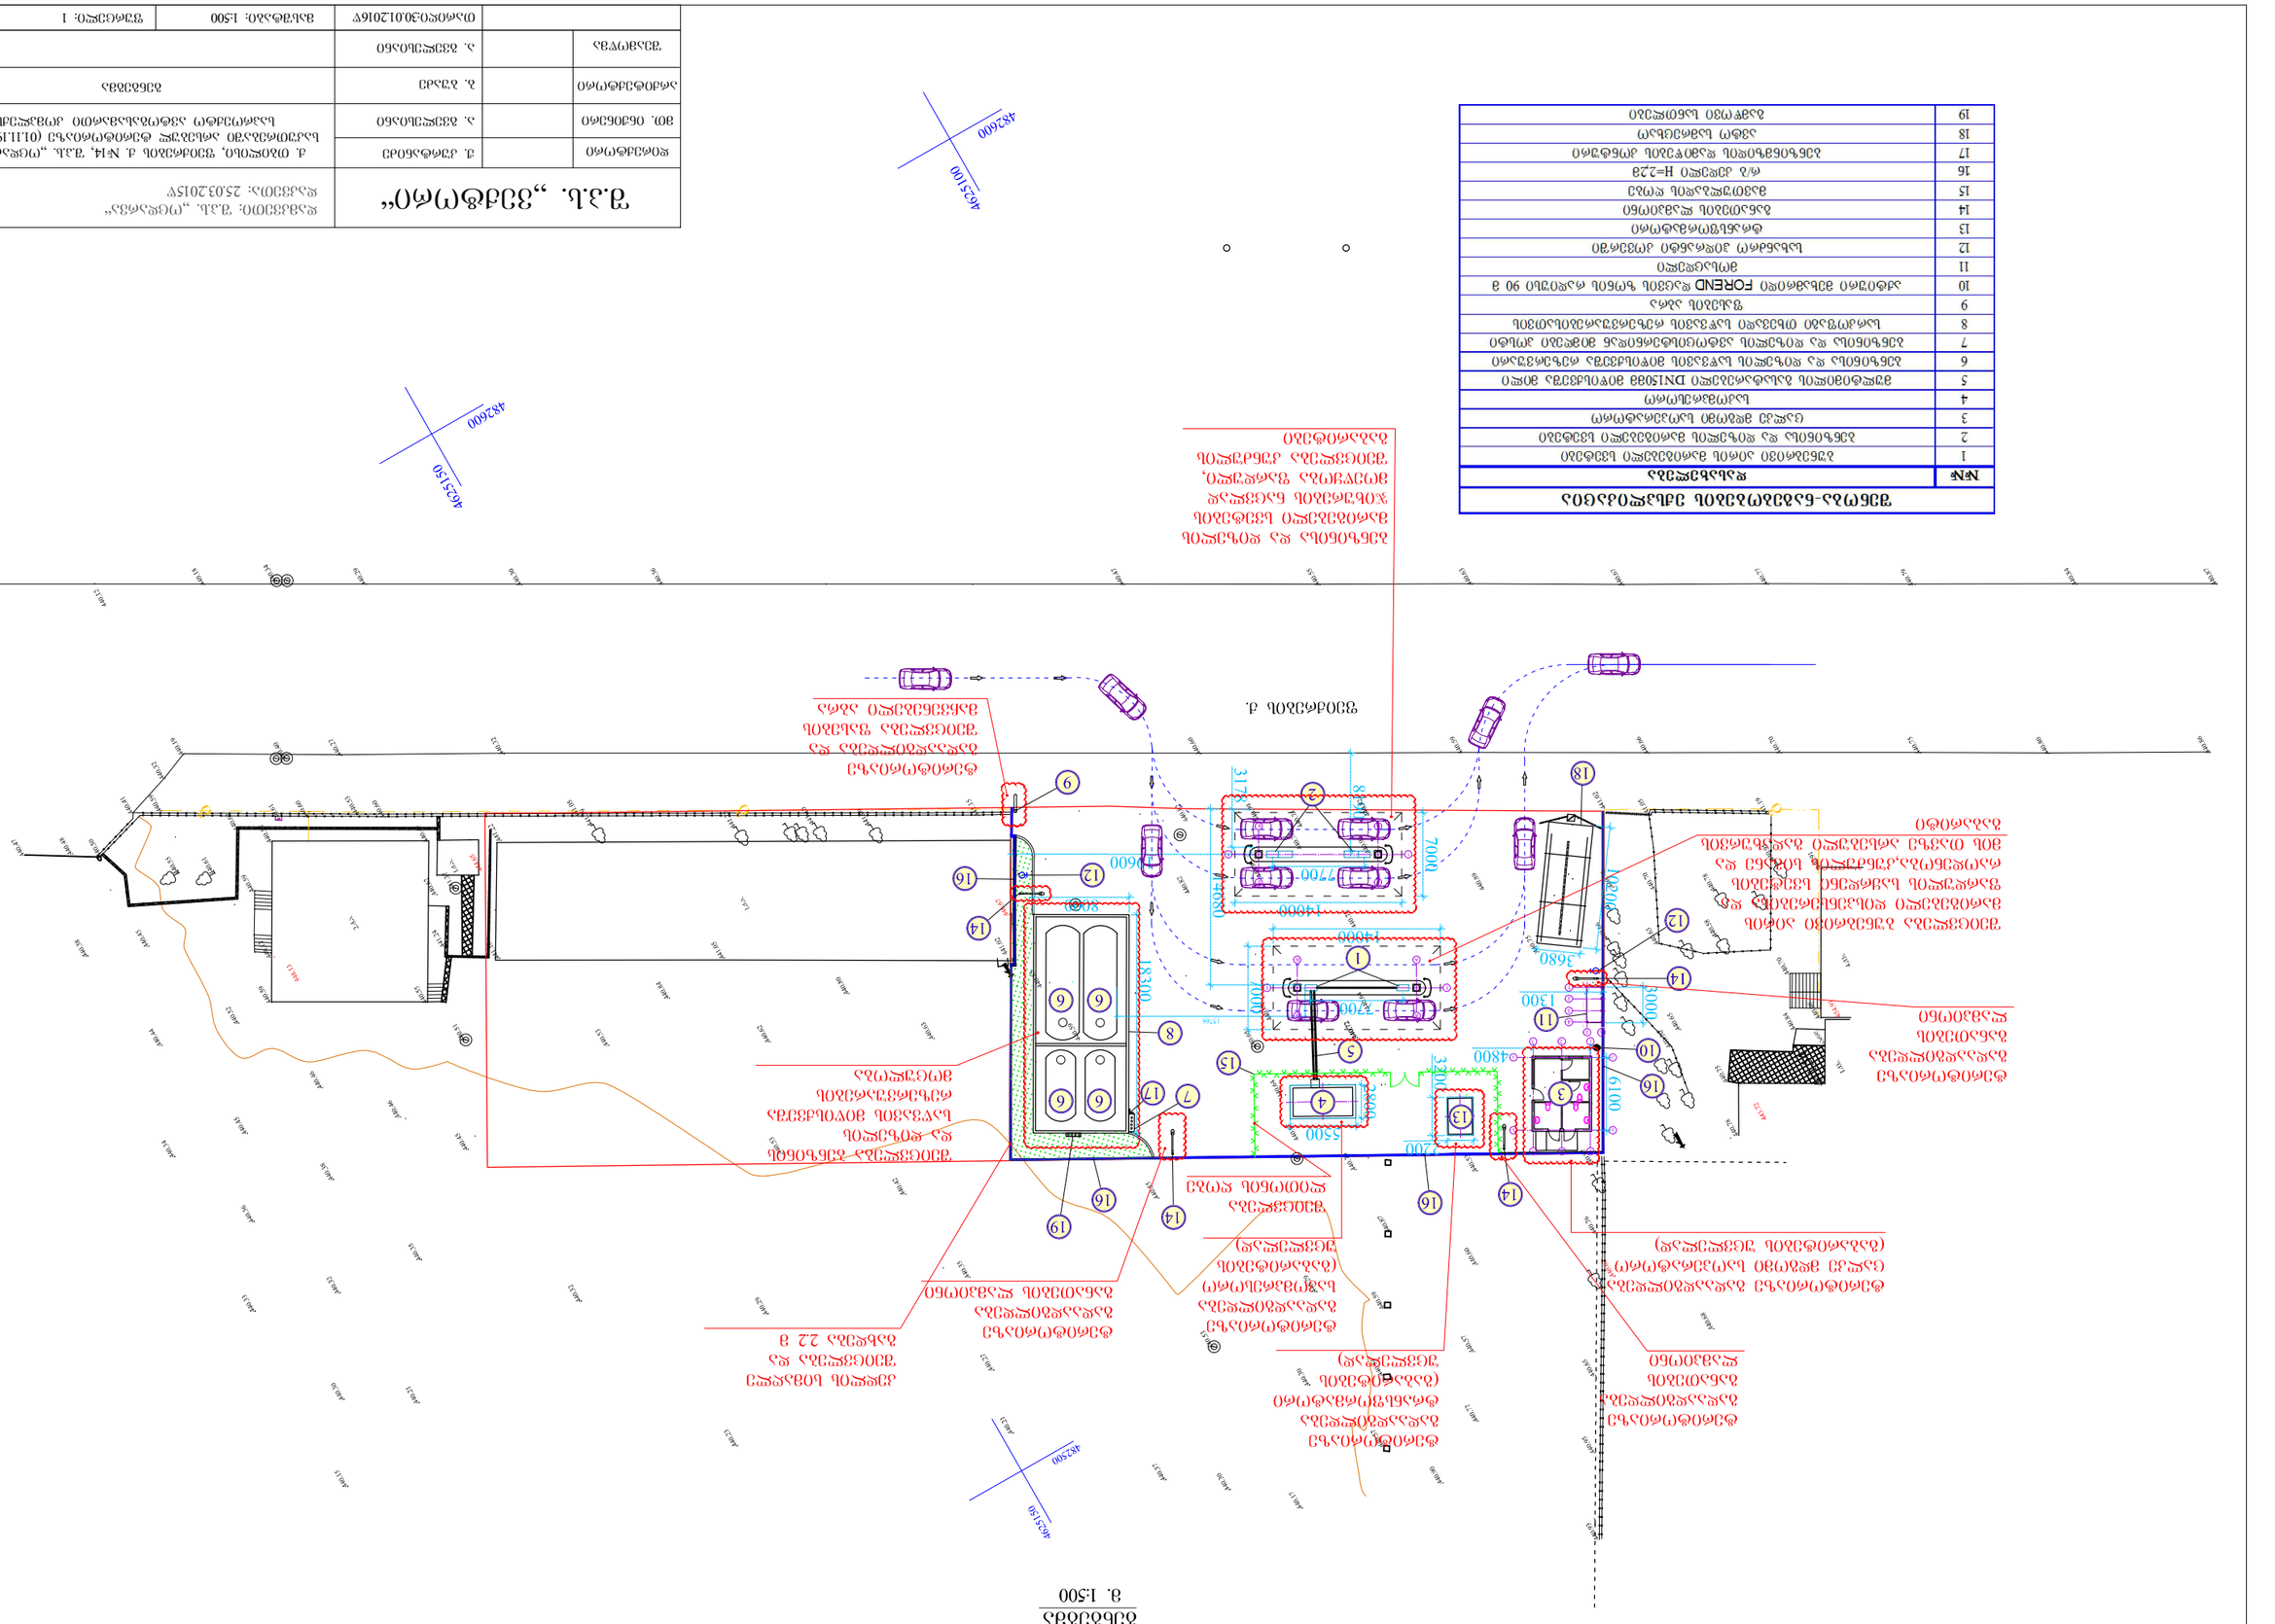

დირექტორი მთ. ინჟინერი არქიტექტორი შეამოწმა შ.პ.ს. `ვექტორი~ ჟ. კურტანიძე ა. გველესიანი ა. გველესიანი დამკვეთი: შ.პ.ს. `ოცდარვა~ დაკვეთა: 25.03.2015წ თარიღი:30.01.2016წ მასშტაბი: 1:500 ფურცელი: 1 ბ. ბუაძე გენგეგმა ქ. თბილისი, ფეიქრების ქ. #14, შ.პ.ს. `ოცდარვა~-ს საკუთრებაში არსებულ ტერიტორიაზე (01.11.19.005.036) საპროექტო ავტოგასამართი კომპლექსი

ბენგპგმა
მ. 1:200

შენობა-ნაგებობების ექსპლიკაცია

№№	დასახელება
1	ბუნებრივი აირის მარიგებელი სვეტები
2	ბენზინისა და დიზელის მარიგებელი სვეტები
3	ცალკე მდგომი საოპერატორო
4	საკომპრესორო
5	მულტიმილის გასატარებელი DN150მმ მიწისქვეშა მილი
6	ბენზინისა და დიზელის საწვავის მიწისქვეშა რეზერვუარი
7	ბენზინისა და დიზელის ავტოცისტერნიდან მიმღები პოსტი
8	სარკოშაბი თხევადი საწვავის რეზერვუარებისათვის
9	შასების აბრა
10	აქტიური მეხამრიდი FOREND დაცვის ზონის რადიუსი 90 მ
11	მოსაცდელი
12	სახანძრო ჰიდრანტი კოვერში
13	ტრანსფორმატორი
14	განათების ლამპიონი
15	მავთულბადის ღობე
16	რ/ბ კედელი H=2,28
17	ბენზინმზიდის დამიწების კონტური
18	ავტო სამრეცხაო
19	გამწოვი სანთლები

ტერიტორიაზე გაშაქმებულია განათების ლამპიონი

ტერიტორიაზე გაშაქმებულია ცალკე მდგომი საოპერატორო (მაბარიტები ეცვლება)

ტერიტორიაზე გაშაქმებულია ტრანსფორმატორი (მაბარიტები ეცვლება)

ტერიტორიაზე გაშაქმებულია საჰერმეტიზო ხიდანარჩენის (მაბარიტები ეცვლება)

შეიცვლება ბეტონის და დიზელის საწვავის მიღებაზე რეზერვუარების მოცულობა

კედლის სიმაღლე შეიცვლება და გახდება 2,2 მ

ტერიტორიაზე გაშაქმებულია განათების ლამპიონი

შეიცვლება ლითონის ღობე

შეიცვლება ბენზინის და დიზელის საწვავის მიწისქვეშა რეზერვუარების მოცულობა

ბენზინისა და დიზელის საწვავის მარიგებელი დისპენსერების და ზარდაზის საყრდენი სვეტების რაოდენობა,ჯიხურის სიგანე და მის თავზე არსებული გადახურვის გაბარიტი

ტერიტორიაზე გაშაქმებულია განათების ლამპიონი

კედლის სიმაღლე შეიცვლება და გახდება 2,2 მ

ტერიტორიაზე გაშაქმებულია განათების ლამპიონი

ბენზინისა და დიზელის მარიგებელი სვეტების ჯიხურების ნაცვლად მოეწყობა ზარდაზი, შეიცვლება კონტურის გაბარიტები

ტერიტორიაზე გაშაქმებულია და შეიცვლება შასების მაქვნიძველი აბრა

კედლის სიმაღლე შეიცვლება და გახდება 2,2 მ

ფეიქრების ქ.

შ.პ.ს. „ვექტორი“			დამკვეთი: შ.პ.ს. „ოცდარვა“ დაკვეთა: 25.03.2015წ
დირექტორი		ქ. კურტანიძე	ქ. თბილისი, ფეიქრების ქ. №14, შ.პ.ს. „ოცდარვა“-ს საკუთრებაში არსებულ ტერიტორიაზე (01.11.19.005.036) საპროექტო ავტომგასამართი კომპლექსი
მთ. ინჟინერი		ა. გველესიანი	
არქიტექტორი		ბ. ბუაძე	ბენგპგმა
შეამოწმა		ა. გველესიანი	
		თარიღი: 30.01.2016წ	მასშტაბი: 1:200 — ფურცელი: 2

შესაფრთხოების არეალები
გენგეგმა
მ. 1:200

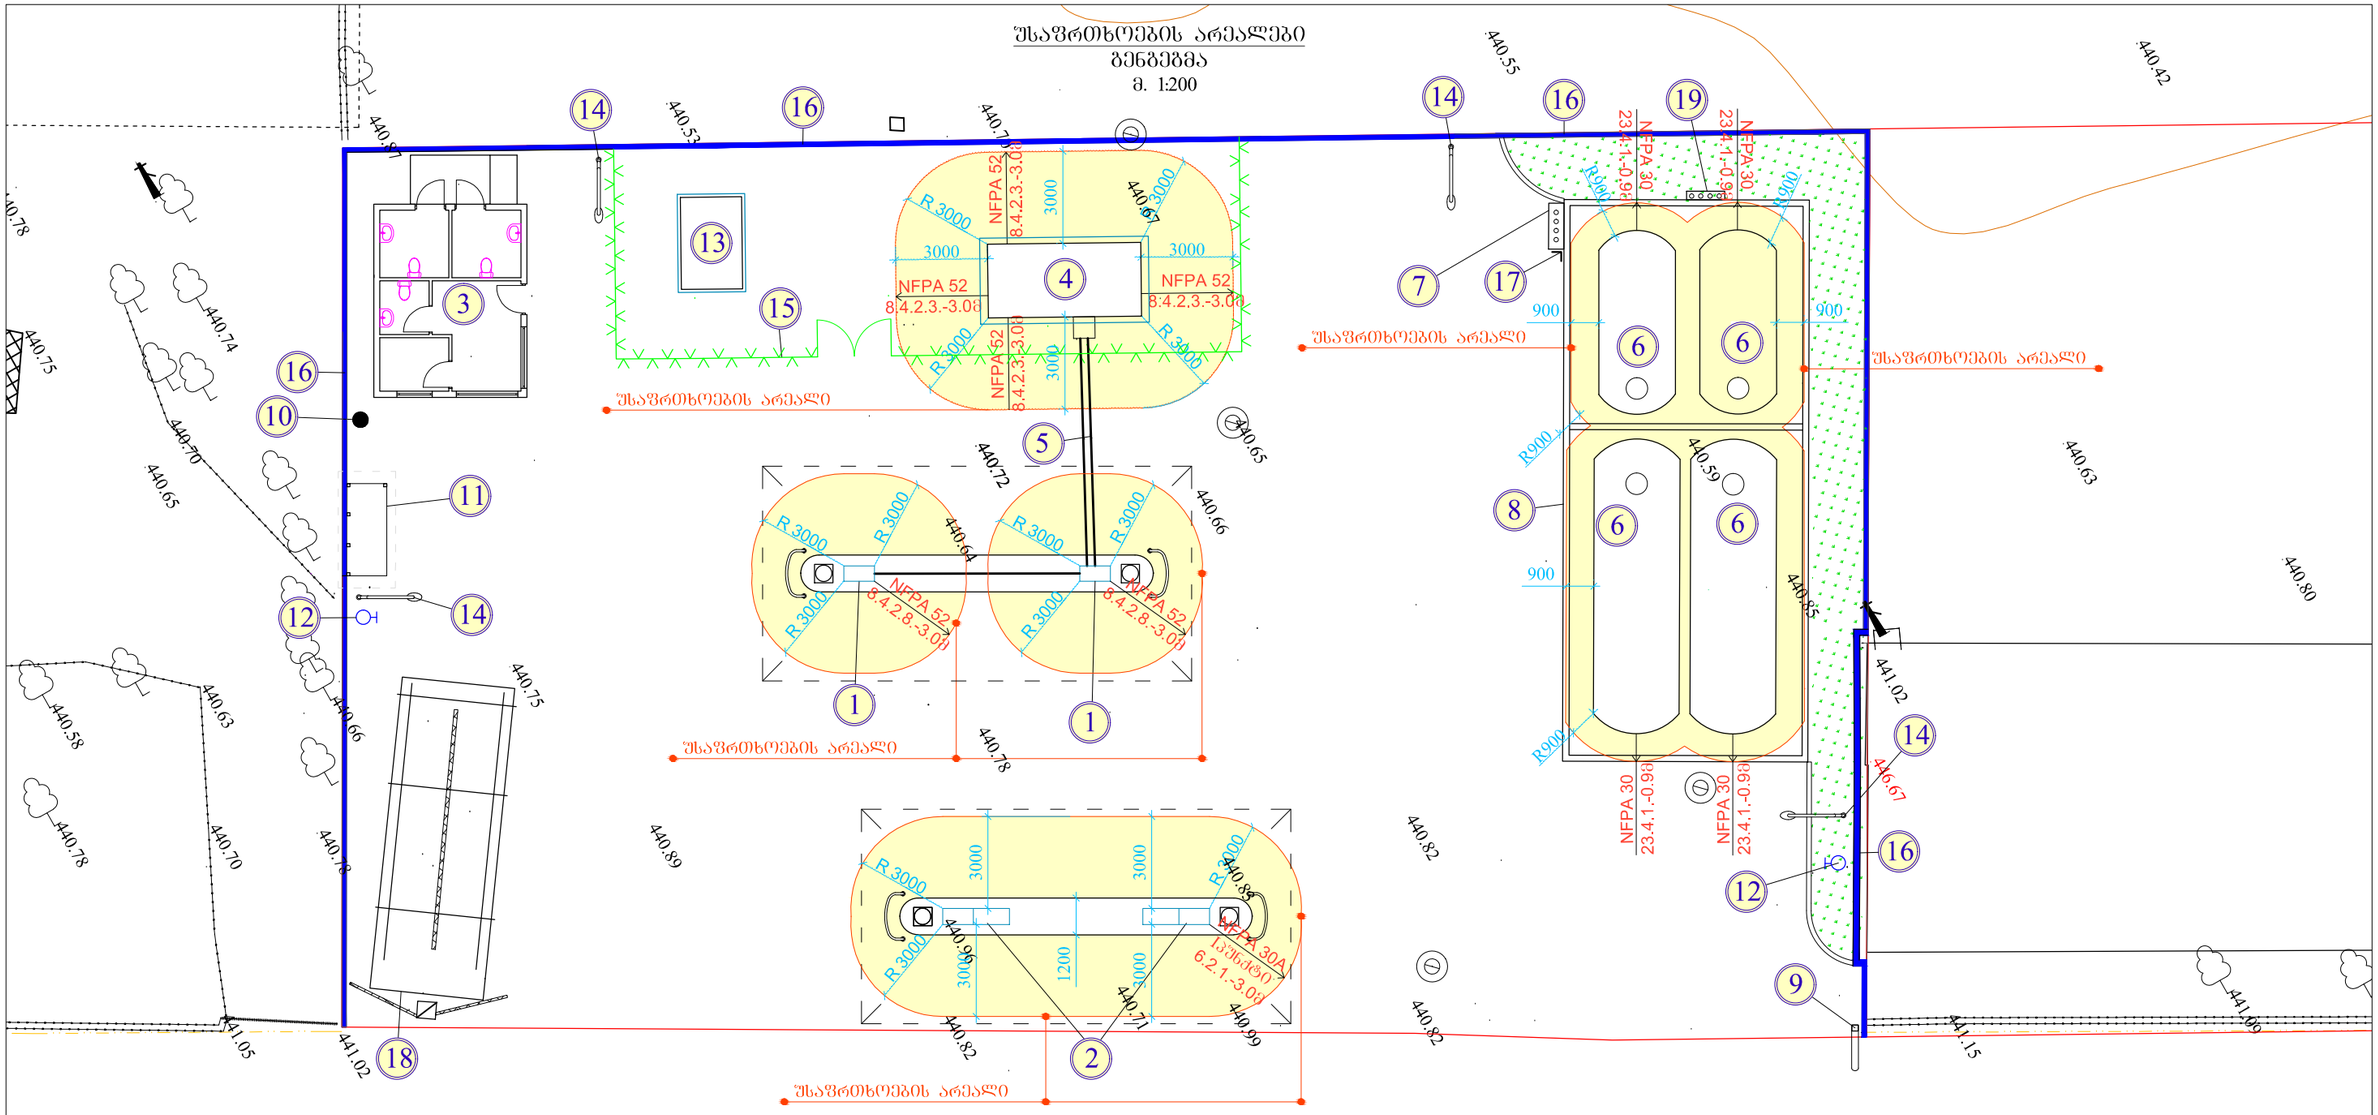

შენობა-ნაგებობების ექსპლიკაცია

№№	დასახელება
1	ბუნებრივი აირის მარიგებელი სვეტები
2	ბენზინისა და დიზელის მარიგებელი სვეტები
3	ცალკე მდგომი საოპერატორო
4	საკომპრესორო
5	მულტიმილის გასატარებელი DN150მმ მიწისქვეშა მილი
6	ბენზინისა და დიზელის საწვავის მიწისქვეშა რეზერვუარი
7	ბენზინისა და დიზელის ავტოცისტერნიდან მიმღები კოსტი
8	სარკოშაბი თხევადი საწვავის რეზერვუარებისათვის
9	შასების აბრა
10	აქტიური მეხამრიდი FOREND დაცვის ზონის რადიუსი 90 მ
11	მოსაცდელი
12	სახანძრო ჰიდრანტი კოვერში
13	ტრანსფორმატორი
14	განათების ლამპიონი
15	მავთულბადის ღობე
16	რ/ბ კედელი H=2,2მ
17	ბენზინმზიდის დამიწების კონტური
18	ავტო სამრეცხაო
19	გამწოვი სანთლები

ფეიქრების ქ.

შ.პ.ს. „ვექტორი“			დამკვეთი: შ.პ.ს. „ოცდარვა“ დაკვეთა: 25.03.2015წ
დირექტორი		ქ. კურტანიძე	ქ. თბილისი, ფეიქრების ქ. №14, შ.პ.ს. „ოცდარვა“-ს საკუთრებაში არსებულ ტერიტორიაზე (01.11.19.005.036) საპროექტო ავტომანამართი კომპლექსი
მთ. ინჟინერი		ა. გველესიანი	
არქიტექტორი		ბ. ბუაძე	გენგეგმა
შეამოწმა		ა. გველესიანი	შესაფრთხოების არეალები
		თარიღი: 30.01.2016	მასშტაბი: 1:200 ფურცელი: 3

მასშტაბი: 1:500 დირექტორი მთ. ინჟინერი არქიტექტორი შეამოწმა შ.პ.ს. `ვექტორი~ ფურცელი: 4 ჟ. კურტანიძე ა. გველესიანი ბ. ბუაძე ა. გველესიანი თარიღი: 30.01.2016 სიტუაციური გეგმა ქ. თბილისი, ფეიქრების ქ. #14, შ.პ.ს. `ოცდარვა~-ს საკუთრებაში არსებულ ტერიტორიაზე (01.11.19.005.036) საპროექტო ავტოგასამართი კომპლექსი დამკვეთი: შ.პ.ს. `ოცდარვა~ დაკვეთა: 25.03.2015წ

სიტუაციური გეგმა
მ. 1:500

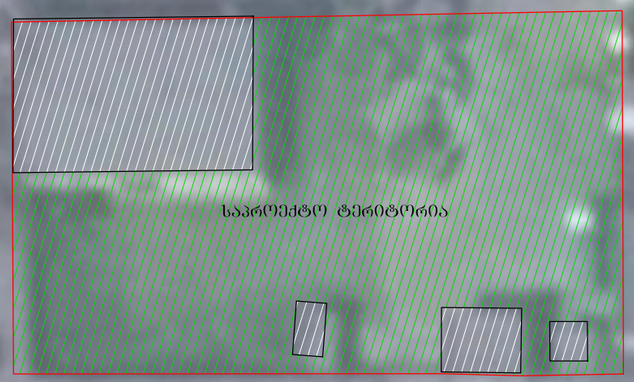

შენობა-ნაგებობები რომლებიც ექვემდებარება დემონტაჟს

ფშიქრების ქუჩა

შ.პ.ს. „ვექტორი“			დამკვეთი: შ.პ.ს. „ოცდარვა“ დაკვეთა: 25.03.2015წ	
დირექტორი		ქ. კურტანიძე	ქ. თბილისი, ფშიქრების ქ. №14, შ.პ.ს. „ოცდარვა“-ს საკუთრებაში არსებულ ტერიტორიაზე (01.11.19.005.036) საპროექტო ავტოგასამართი კომპლექსი	
მთ. ინჟინერი		ა. გველესიანი		
არქიტექტორი		ბ. ბუაძე	სიტუაციური გეგმა	
შეამოწმა		ა. გველესიანი		
		თარიღი: 30.01.2016	მასშტაბი: 1:500	ფურცელი: 5