ჭრილი 1-1
მ. 1:100

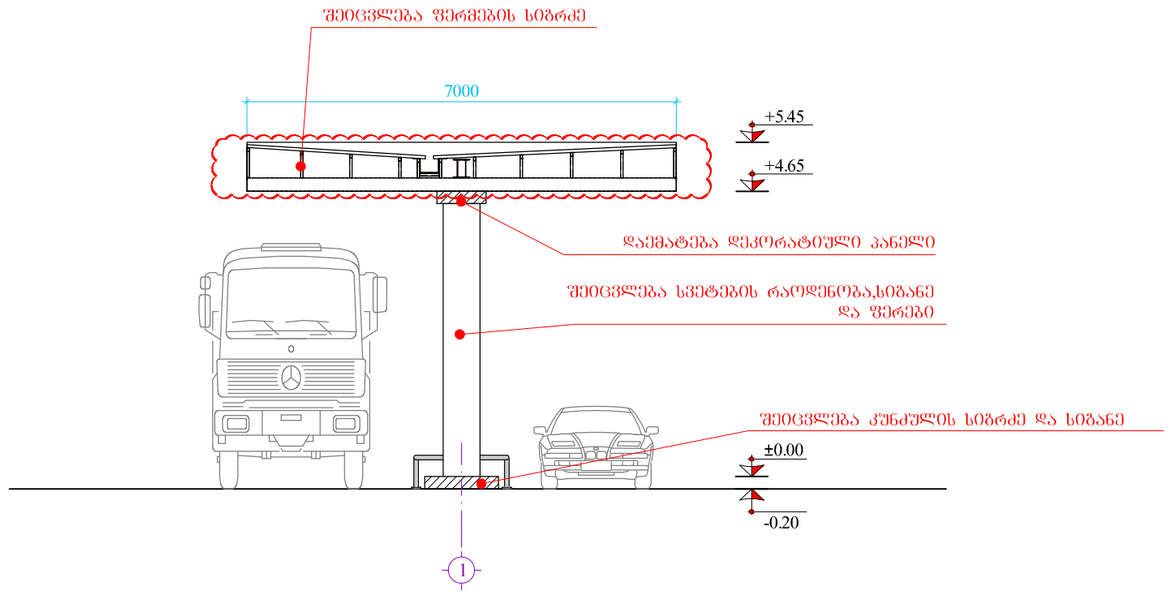

შ.პ.ს. „ვექტორი“			დამკვეთი: შ.პ.ს. „ოცდარვა“ დაკვეთა: 25.03.2015წ	
დირექტორი		ქ. კურტანიძე	ქ. ობილისი, შეიძრების ქ. №14, შ.პ.ს. „ოცდარვა“-ს საკუთრებაში არსებულ ტერიტორიაზე (01.11.19.005.036) საპროექტო ავტომგასამართი კომპლექსი	
მთ. ინჟინერი		ა. გველესიანი		
არქიტექტორი		ბ. ბუაძე	ბაზის მარიგებელი სვეტების შარდული	
შესამოწმა		ა. გველესიანი	ჭრილი 1-1	
		თარიღი: 30.01.2016	მასშტაბი: 1:100	შერცელი: 1

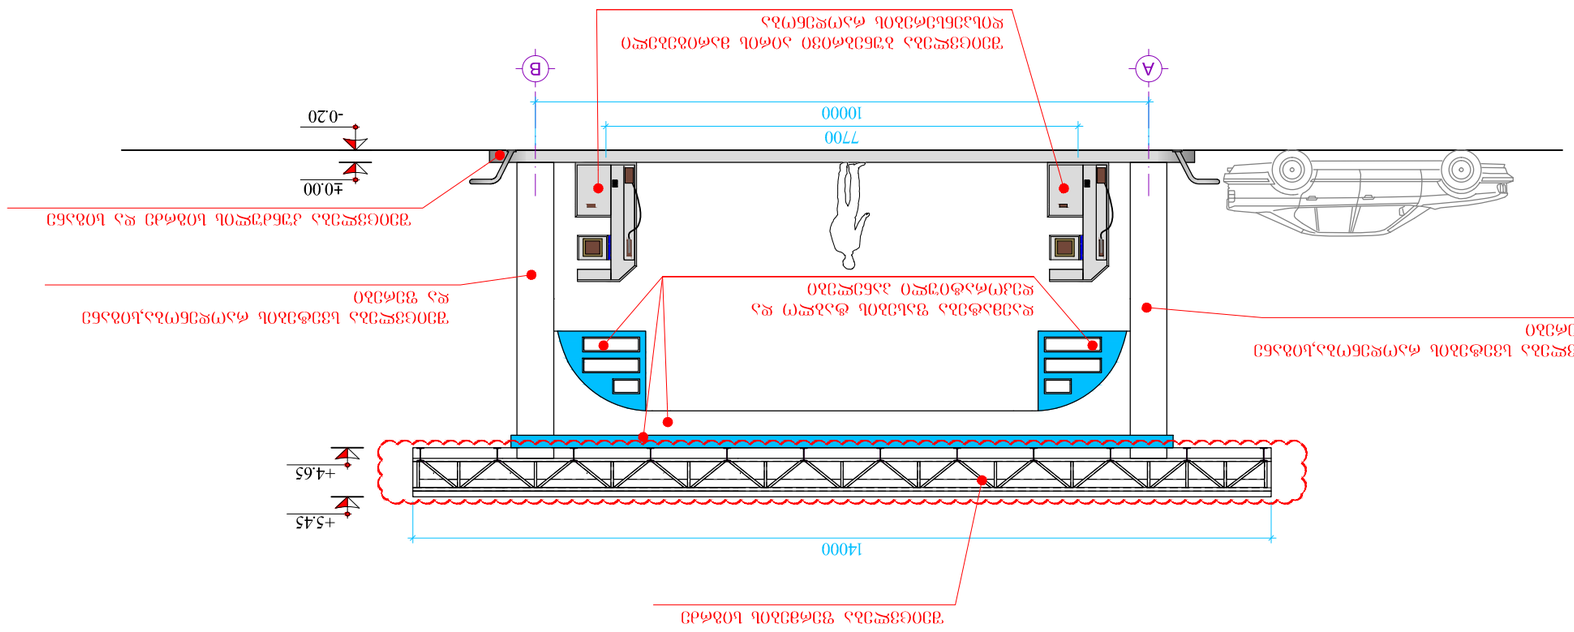

მასშტაბი: 1:100 დირექტორი მთ. ინჟინერი არქიტექტორი შეამოწმა შ.პ.ს. `ვექტორი~ ფურცელი: 2 ჟ. კურტანიძე ა. გველესიანი ბ. ბუაძე ა. გველესიანი ჭრილი 2-2 ქ. თბილისი, ფეიქრების ქ. #14, შ.პ.ს. `ოცდარვა~-ს საკუთრებაში არსებულ ტერიტორიაზე (01.11.19.005.036) საპროექტო ავტოგასამართი კომპლექსი დამკვეთი: შ.პ.ს. `ოცდარვა~ დაკვეთა: 25.03.2015წ თარიღი: 30.01.2016 გაზის მარიგებელი სვეტების ფარდული

ჭრილი 1-1
მ. 1:100

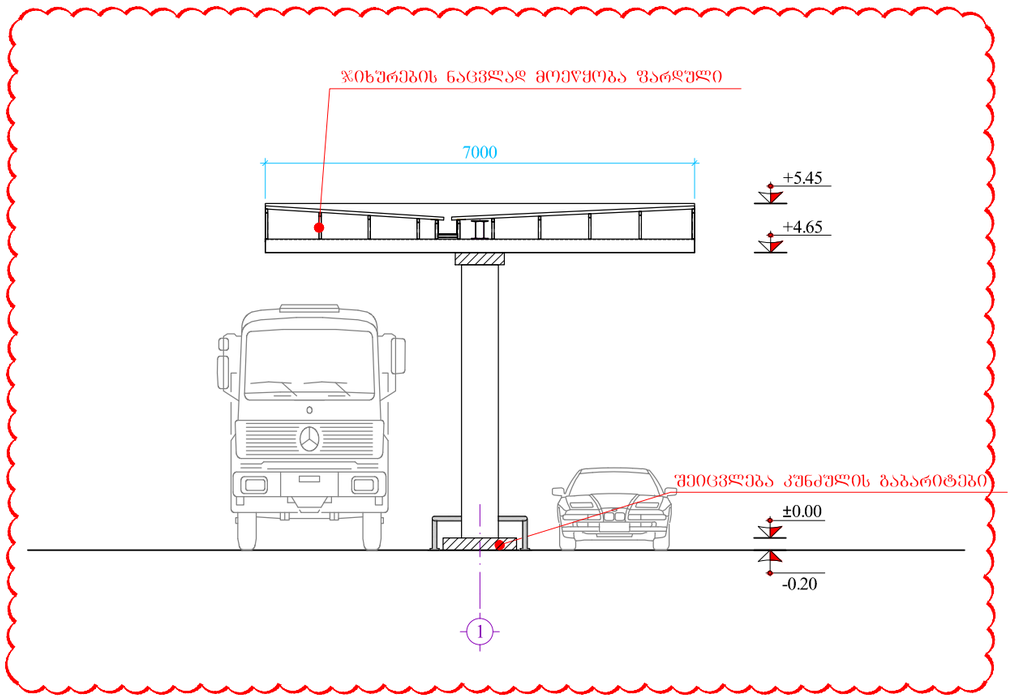

შ.პ.ს. „ვექტორი“			დამკვეთი: შ.პ.ს. „ოცდარვა“ დაკვეთა: 25.03.2015წ
დირექტორი		ქ. კურტანიძე	ქ. თბილისი, ფეიქრების ქ. №14, შ.პ.ს. „ოცდარვა“-ს საკუთრებაში არსებულ ტერიტორიაზე (01.11.19.005.036) საავტომქტო ავტომგასამართი კომპლექსი
მთ. ინჟინერი		ა. გველესიანი	
არქიტექტორი		ბ. ბუაძე	ბენზინისა და დიზელის მარეგულირებელი სვეტების შარდული
შეამოწმა		ა. გველესიანი	ჭრილი 1-1
		თარიღი: 30.01.2016	მასშტაბი: 1:100 ფურცელი: 3

ჭრილი 2-2
მ. 1:100

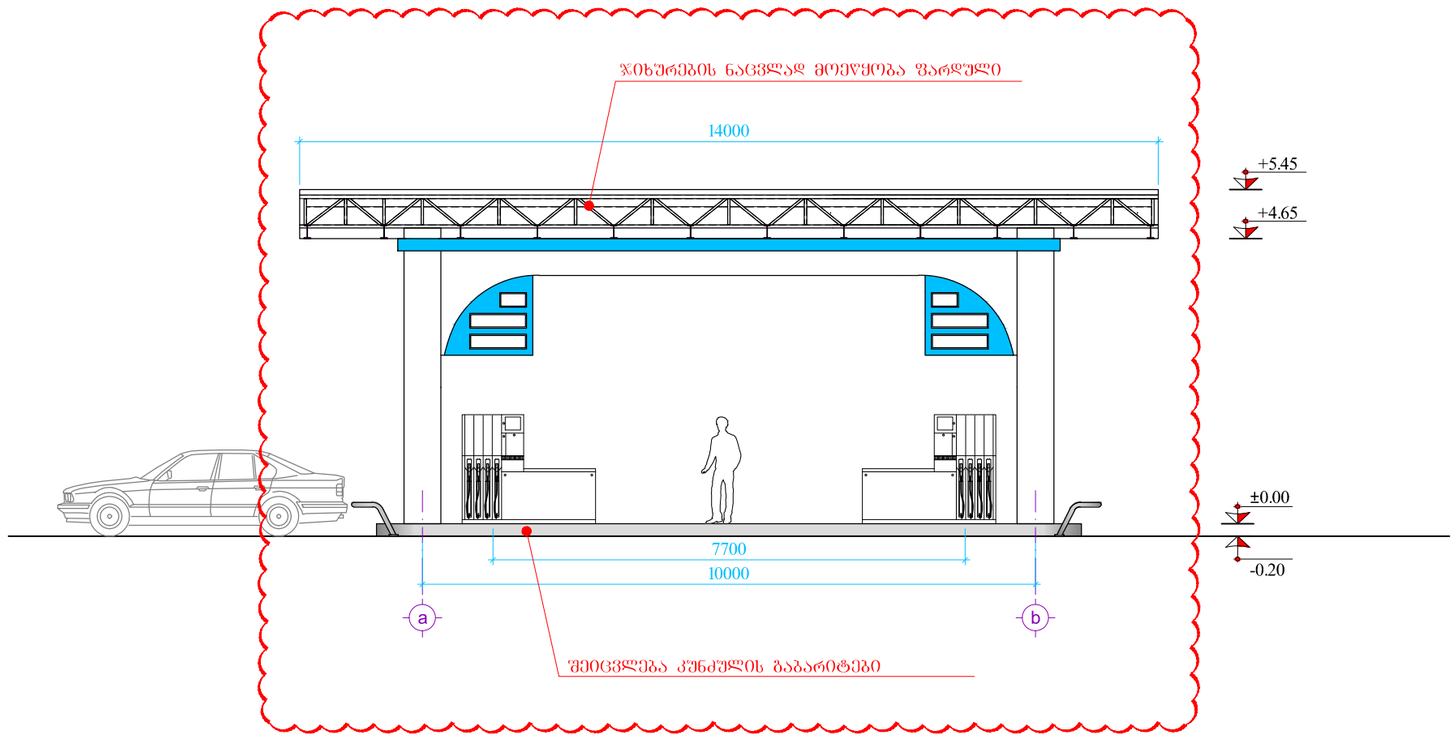

შ.პ.ს. „ვექტორი“			დამკვეთი: შ.პ.ს. „ოცდარვა“ დაკვეთა: 25.03.2015წ	
დირექტორი		ქ. კურტანიძე	ქ. თბილისი, ფეიქრების ქ. №14, შ.პ.ს. „ოცდარვა“-ს საკუთრებაში არსებულ ტერიტორიაზე (01.11.19.005.036) საპროექტო ავტომგასამართი კომპლექსი	
მთ. ინჟინერი		ა. გველესიანი		
არქიტექტორი		ბ. ბუაძე	ბენზინისა და დიზელის მარიგებელი სვეტების ფარდული	
შეამოწმა		ა. გველესიანი	ჭრილი 2-2	
		თარიღი: 30.01.2016	მასშტაბი: 1:100	ფურცელი: 4

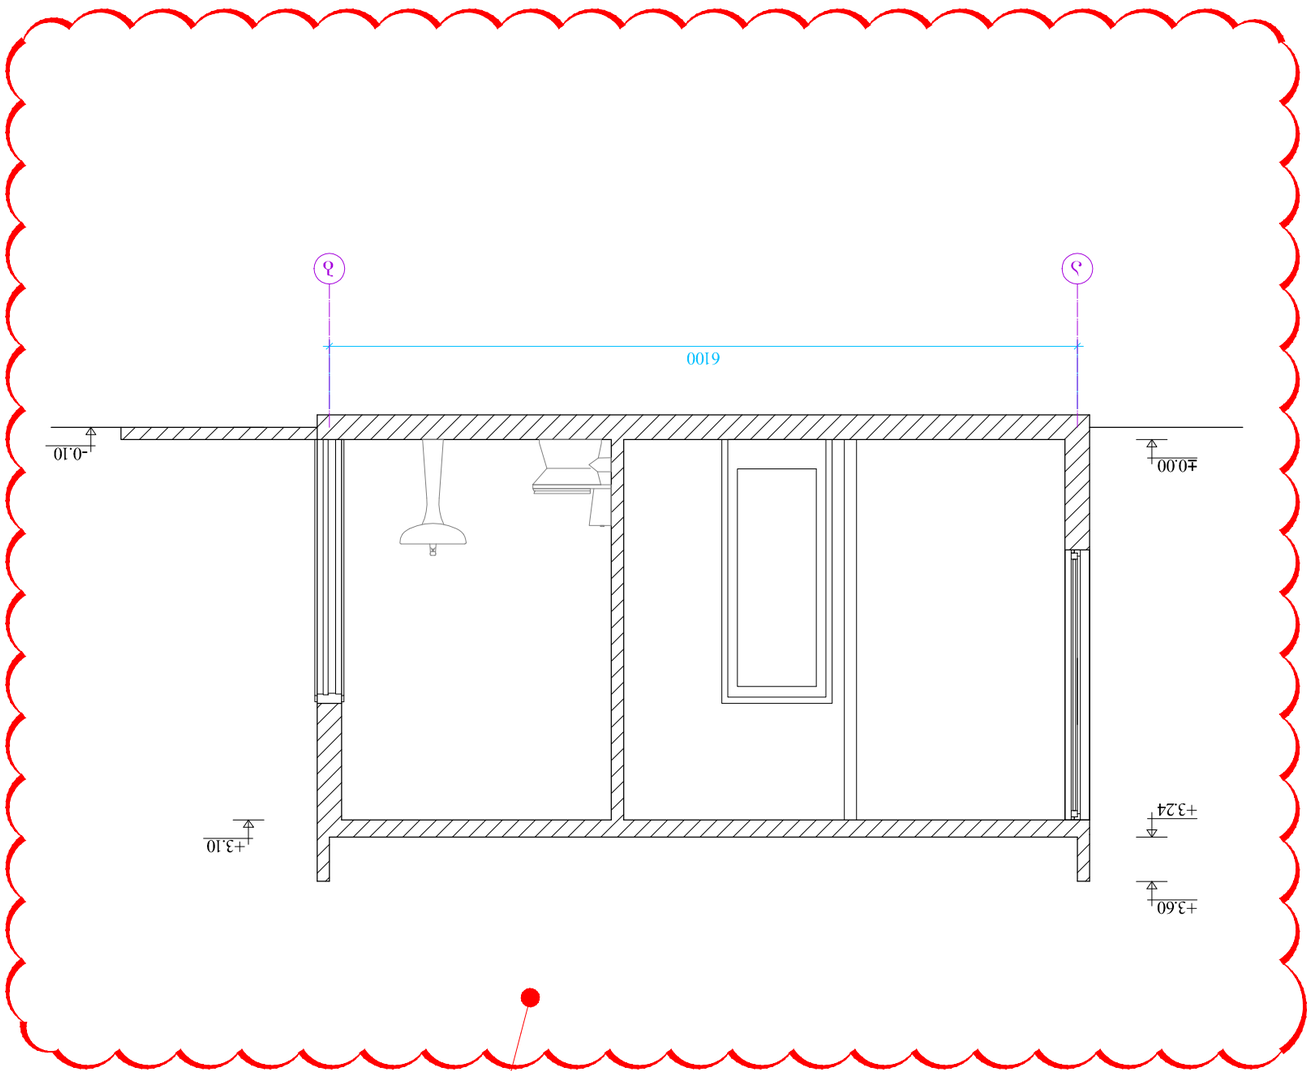

მასშტაბი: 1:50 დირექტორი მთ. ინჟინერი არქიტექტორი შეამოწმა შ.პ.ს. `ვექტორი~ ფურცელი: 5 ჟ. კურტანიძე ა. გველესიანი ბ. ბუაძე ა. გველესიანი თარიღი: 30.01.2016 ქ. თბილისი, ფეიქრების ქ. #14, შ.პ.ს. `ოცდარვა~-ს საკუთრებაში არსებულ ტერიტორიაზე (01.11.19.005.036) საპროექტო ავტოგასამართი კომპლექსი დამკვეთი: შ.პ.ს. `ოცდარვა~ დაკვეთა: 25.03.2015წჭრილი A-A ცალკე მდგომი საოპერატორო

1 ჭრილი B-B მ. 1:50 0.00 -0.10 +3.10 2400 3 +3.60 2 2400 +3.24 ტერიტორიაზე გადაადგილდება გაბარიტების უცვლელად მასშტაბი: 1:50 დირექტორი მთ. ინჟინერი არქიტექტორი შეამოწმა შ.პ.ს. `ვექტორი~ ფურცელი: 6 ჟ. კურტანიძე ა. გველესიანი ბ. ბუაძე ა. გველესიანი თარიღი: 30.01.2016 ქ. თბილისი, ფეიქრების ქ. #14, შ.პ.ს. `ოცდარვა~-ს საკუთრებაში არსებულ ტერიტორიაზე (01.11.19.005.036) საპროექტო ავტოგასამართი კომპლექსი დამკვეთი: შ.პ.ს. `ოცდარვა~ დაკვეთა: 25.03.2015წჭრილი B-B ცალკე მდგომი საოპერატორო