

დამკვეთი:

GD group

ქ. თბილისი, დიღომი
საბჭდრო გზისა და
ახმეტელის ჭუჭის კვეთასთან

ტელ: (+995) 599 555 574

პროექტის დასახელება:

მრავალფუნქციური კომპლექსი

ქ. თბილისი, ჭუჭა კედლის ქ. №10

ბენ. ბეგმა

ექსპლიკაცია

1. საპროექტო შენობა
2. პარკინგი
3. გამწვანება
4. ეზო
5. ნაგვის ჭუთეები
6. პანდუსი

დირექტორი	ზ. ქოჩიაშვილი
არქიტექტორი	მ. პაპუკაშვილი
კონსტრუქტორი	

არქიტექტურული ნაწილი

A - 3

მასშტაბი	მ. 1:500
თარიღი	15/01/2016
ფურც.	№ 3

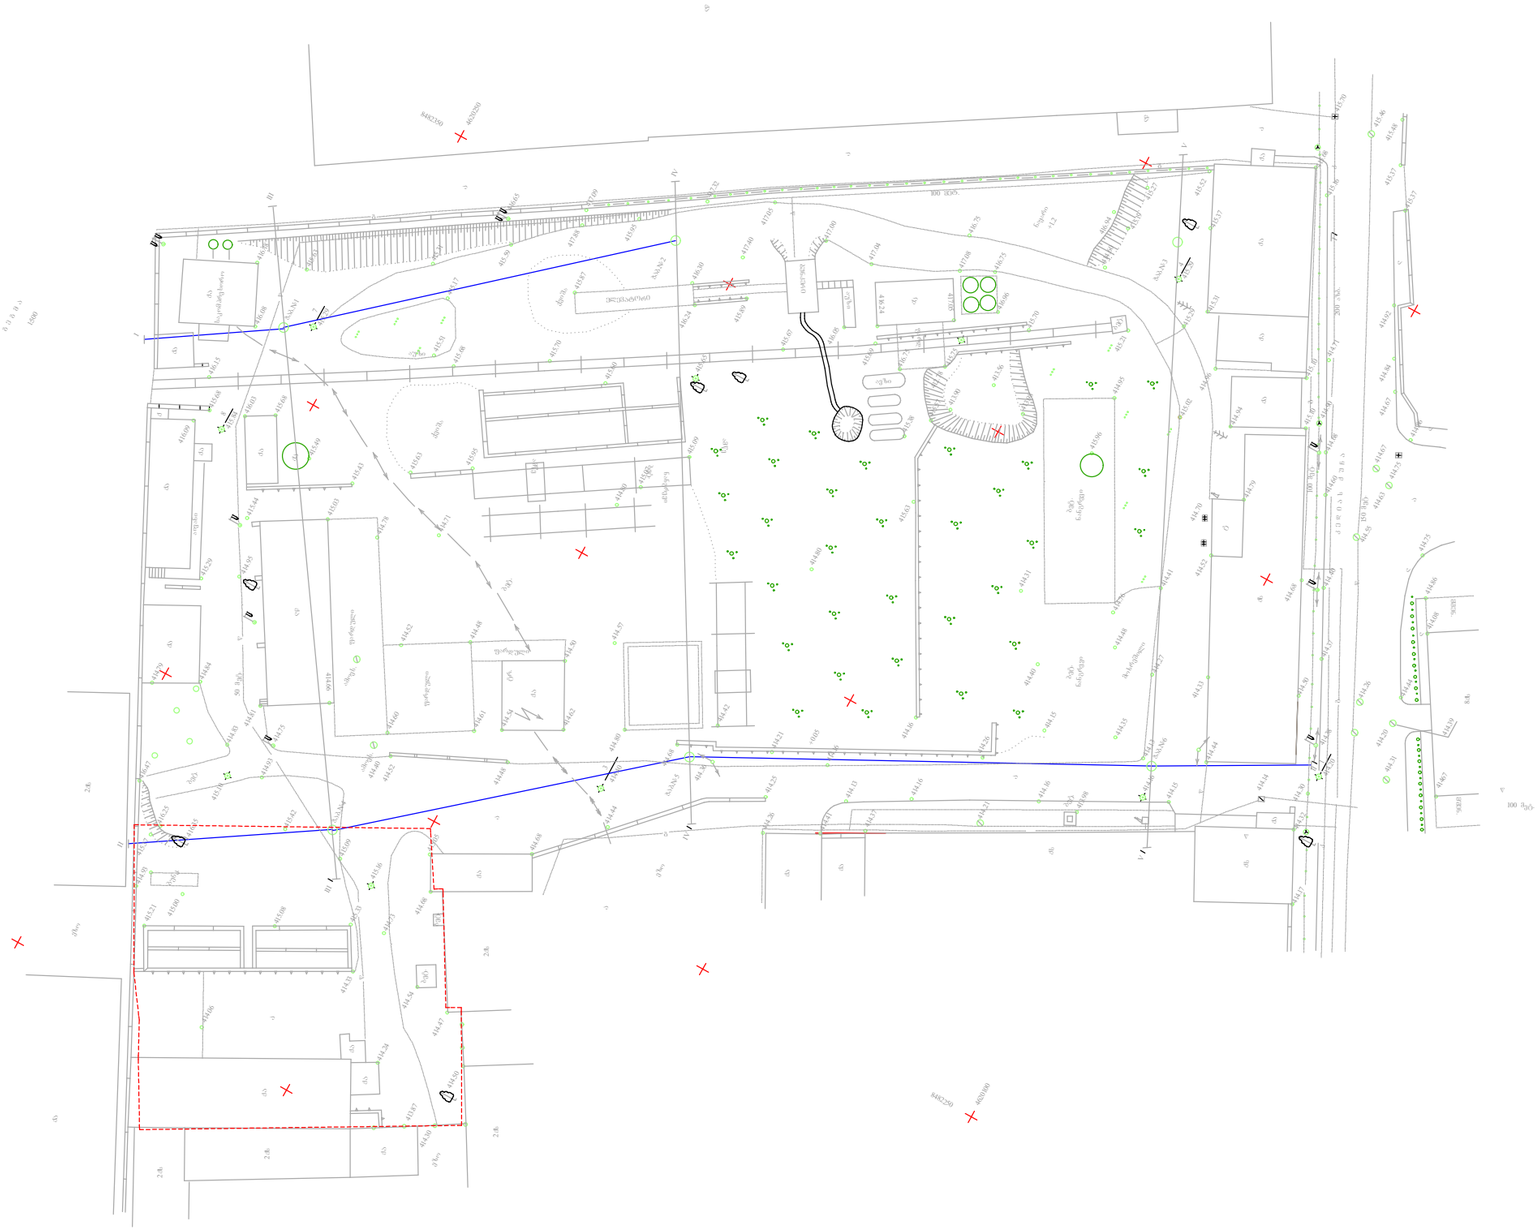

დამკვეთი:

GD group

ქ. თბილისი, დიღომი
სამხედრო გზისა და
ახმეტელის ქუჩის კვეთასთან

ტელ: (+995) 599 555 574

პროექტის დასახელება:

მრავალფუნქციური კომპლექსი

ქ. თბილისი, ქუჩა კედიას ქ. №10

ტოპო. ბეგმა

დირექტორი	ზ. ქოჩიაშვილი
არქიტექტორი	მ. პაპუკაშვილი
კონსტრუქტორი	

არქიტექტურული ნაწილი

A - 3

მასშტაბი	მ. 1:1000
თარიღი	15/01/2016
ფურც.	№ 3