v e d g b a

±0.000

+4.500

+7.800

+11.100

+14.400

+17.700

+21.000

+24.300

+27.600

+30.900

+34.200

+37.500

+40.800

+43.300

±0.000

+4.500

+7.800

+11.100

+14.400

+17.700

+21.000

+24.300

+27.600

+30.900

+34.200

+37.500

+40.800

+43.300

690
33,600 3,000

წითელი ხაზი

რეგულირების ლურჯი ხაზი

ღია ნაცრისფერი ფასადის საღებავი

მუქი ნაცრისფერი ფასადის საღებავი

ლითონის მოაჯირი

თეთრი ფერის მეტალო პლასტმასის კარ-ფანჯარა ფასადი ვ-ა

ღერძებს შორის

მასშტაბი 1:100

ფრომატი A-2 თბილისი 2016 წ. დაკვეთა # 1 ექსპლიკაცია

პირობითი ნიშნები

შენიშვნა

1. ნახაზზე საპროექტო შენობის ნული შეესაბამება აბოლიტურ ნიშნულ 411.00
2. ნახაზზე ზომები მოცემულია მილიმეტრებში

3. ნახაზის ყველა ცვლილება მშენებლობისას შეთანზმებული უნდა იყოს ავტორთან

მისამართი: თბილისი, დიდუბე-ჩუღურეთის რაიონი wyaltubos და აგალძის ქუჩის კვეთა

დამკვეთი:

პროექტის სახელწოდება: მრავალ ბინიანი საცხოვრებელი სახლი

თანამდებობა გვარი ხელმოწერა თარიღი

საპროექტოს ლოგო მისამართი

მასშტაბი თარიღი

1:100

01.02.2016 სტადია ფურცელი ფურცლები
პროექტი --- ---

1. საცხოვრებელი ფართი
2. აივანი
3. სადარბაზო და კიბის უჯრედი
4. ავტოსადგომი
5. დამხმარე სათავსო
6. კომერციული ფართი

შ.პ.ს. "გეო ბილდერსი"

შეასრულა

არქიტექტორი დირექტორი ლ. ცაავა ლ. ოქროპირიძე ლ. ოქროპირიძე

7 6 5 4 3 2 1

-3.000

±0.000

+4.500

+7.800

+11.100

+14.400

+17.700

+21.000

+24.300

+27.600

+30.900

+34.200

+37.500

+40.800

+43.300

-3.000

±0.000

+4.500

+7.800

+11.100

+14.400

+17.700

+21.000

+24.300

+27.600

+30.900

+34.200

+37.500

+40.800

+43.300 +42.000

+39.900

8,382 26,800

+44.500

+40.800

8,850 8,850

17,700 29,500

წითელი ხაზი

მუქი ნაცრისფერი ფასადის საღებავი

ღია ნაცრისფერი ფასადის საღებავი

თეთრი ფერის მეტალო პლასტმასის კარ-ფანჯარა

ლითონის მოაჯირი

საზოგადოებრივი
სივრცის ღერძი

მინა ბლოკი

ფასადი 7-1

ღერძებს შორის

მასშტაბი 1:100

სხივი #3

L=8.85/0.3=29.50

ფრომატი A-2 თბილისი 2016 წ. დაკვეთა # 1 ექსპლიკაცია

პირობითი ნიშნები

შენიშვნა

1. ნახაზზე საპროექტო შენობის ნული შეესაბამება აბოლიტურ ნიშნულ 411.00
2. ნახაზზე ზომები მოცემულია მილიმეტრებში

3. ნახაზის ყველა ცვლილება მშენებლობისას შეთანზმებული უნდა იყოს ავტორთან

მისამართი: თბილისი, დიდუბე-ჩუღურეთის რაიონი wyaltubos და აგალძის ქუჩის კვეთა

დამკვეთი:

პროექტის სახელწოდება: მრავალ ბინიანი საცხოვრებელი სახლი

თანამდებობა გვარი ხელმოწერა თარიღი

საპროექტოს ლოგო მისამართი

მასშტაბი თარიღი

1:100

01.02.2016 სტადია ფურცელი ფურცლები
პროექტი --- ---

1. საცხოვრებელი ფართი
2. აივანი
3. სადარბაზო და კიბის უჯრედი
4. ავტოსადგომი
5. დამხმარე სათავსო
6. კომერციული ფართი

შ.პ.ს. "გეო ბილდერსი"

შეასრულა

არქიტექტორი დირექტორი ლ. ცაავა ლ. ოქროპირიძე ლ. ოქროპირიძე

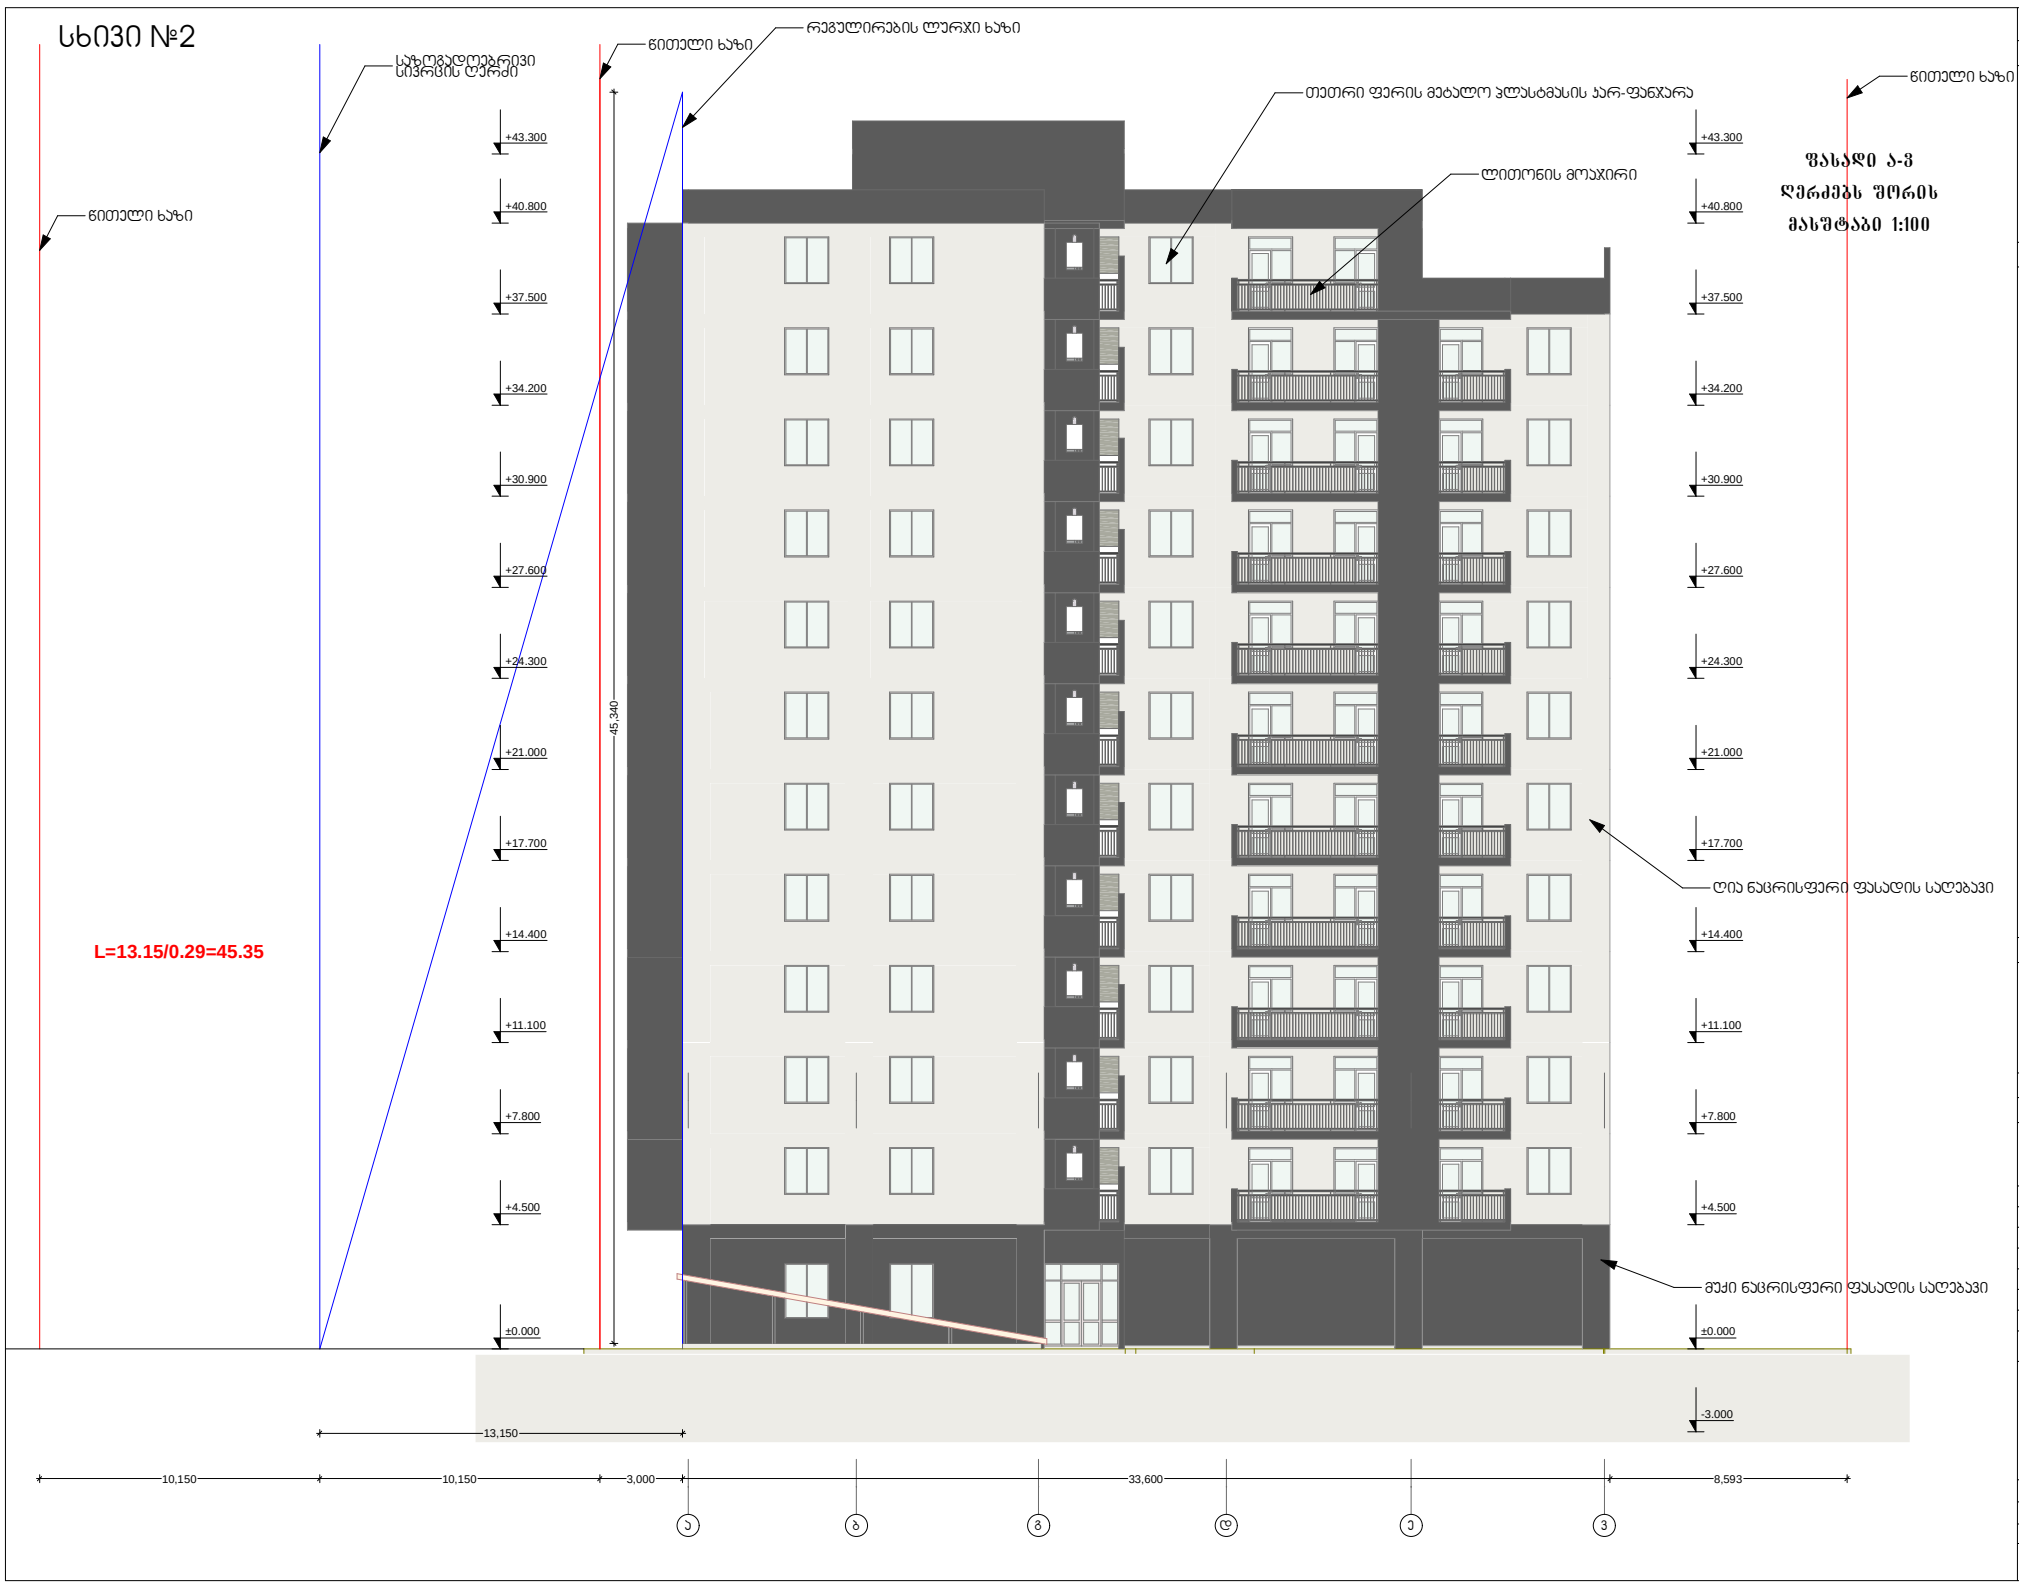

a b g d e v

- 3.000

±0.000

+4.500

+7.800

+11.100

+14.400

+17.700

+21.000

+24.300

+27.600

+30.900

+34.200

+37.500

+40.800

+43.300

±0.000

+4.500

+7.800

+11.100

+14.400

+17.700

+21.000

+24.300

+27.600

+30.900

+34.200

+37.500

+40.800

+43.300

10,150 10,150 3,000 33,600 8,593

13,150 45,340

რეგულირების ლურჯი ხაზი

მუქი ნაცრისფერი ფასადის საღებავი

ღია ნაცრისფერი ფასადის საღებავი

თეთრი ფერის მეტალო პლასტმასის კარ-ფანჯარა ლითონის მოაჯირი

წითელი ხაზი

საზოგადოებრივი
სივრცის ღერძი

წითელი ხაზი

წითელი ხაზი

ფასადი ა-ვ

ღერძებს შორის

მასშტაბი 1:100

L=13.15/0.29=45.35

სხივი #2 ფრომატი A-2 თბილისი 2016 წ. დაკვეთა # 1 ექსპლიკაცია

პირობითი ნიშნები

შენიშვნა

1. ნახაზზე საპროექტო შენობის ნული შეესაბამება აბოლიტურ ნიშნულ 411.00
2. ნახაზზე ზომები მოცემულია მილიმეტრებში

3. ნახაზის ყველა ცვლილება მშენებლობისას შეთანზმებული უნდა იყოს ავტორთან

მისამართი: თბილისი, დიდუბე-ჩუღურეთის რაიონი wyaltubos და აგალძის ქუჩის კვეთა

დამკვეთი:

პროექტის სახელწოდება: მრავალ ბინიანი საცხოვრებელი სახლი

თანამდებობა გვარი ხელმოწერა თარიღი

საპროექტოს ლოგო მისამართი

მასშტაბი თარიღი

1:100

01.02.2016 სტადია ფურცელი ფურცლები
პროექტი --- ---

1. საცხოვრებელი ფართი
2. აივანი
3. სადარბაზო და კიბის უჯრედი
4. ავტოსადგომი
5. დამხმარე სათავსო
6. კომერციული ფართი

შ.პ.ს. "გეო ბილდერსი"

შეასრულა

არქიტექტორი დირექტორი ლ. ცაავა ლ. ოქროპირიძე ლ. ოქროპირიძე

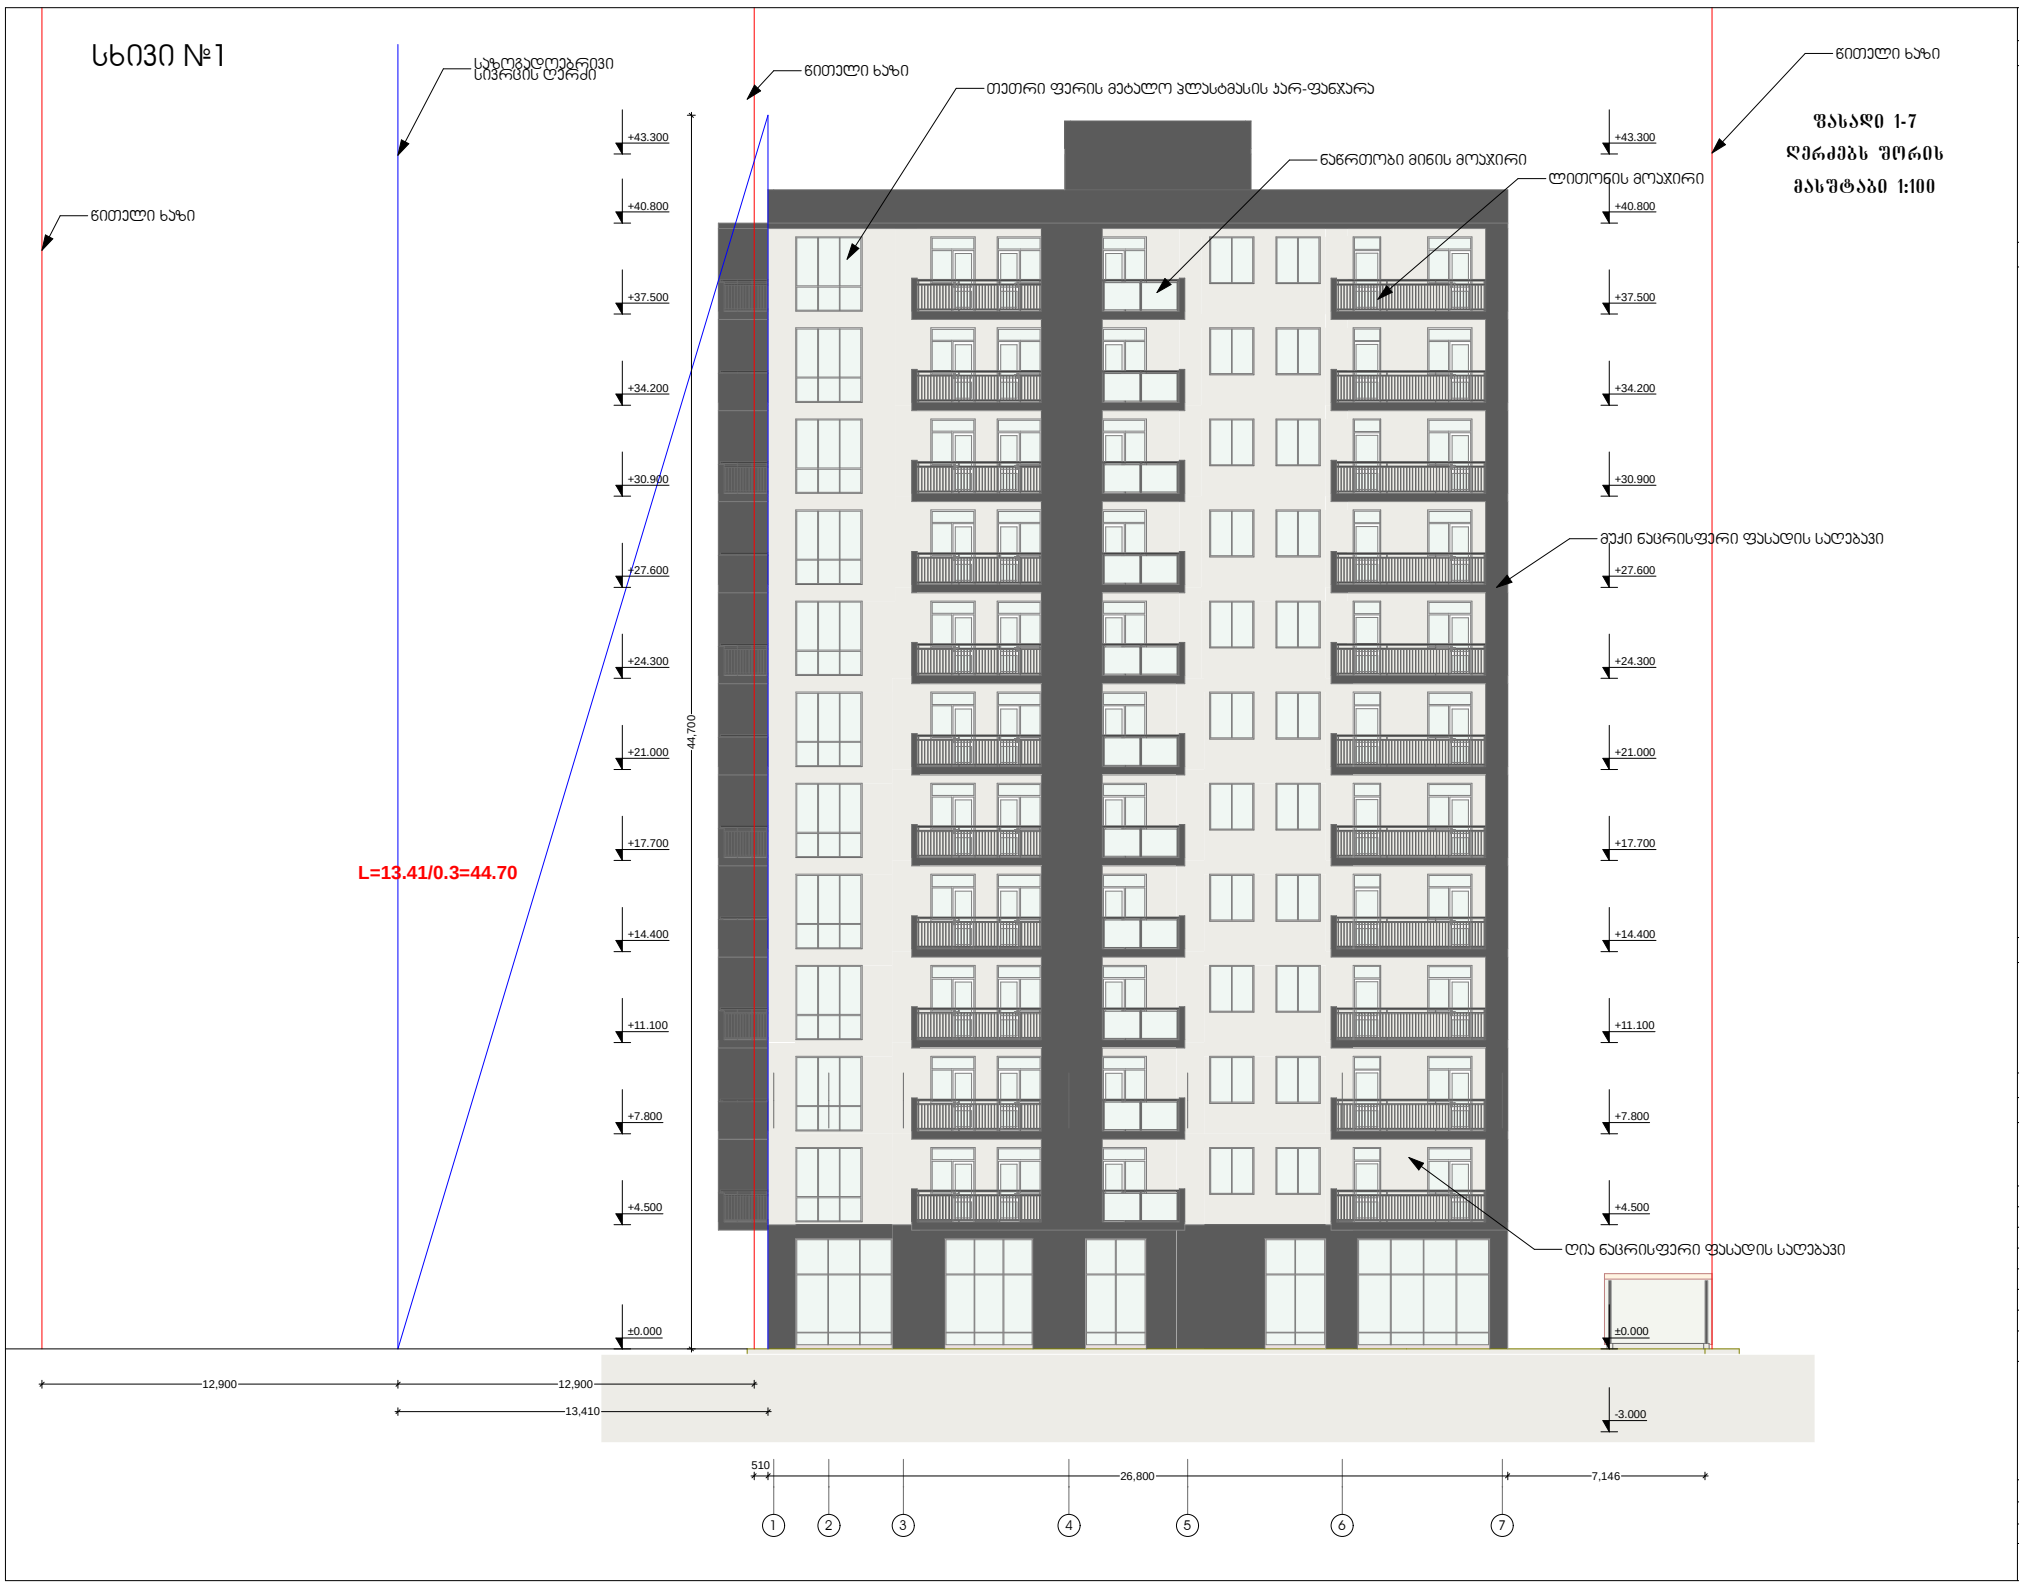

1 2 3 4 5 6 7

-3.000

±0.000

+4.500

+7.800

+11.100

+14.400

+17.700

+21.000

+24.300

+27.600

+30.900

+34.200

+37.500

+40.800

+43.300

±0.000

+4.500

+7.800

+11.100

+14.400

+17.700

+21.000

+24.300

+27.600

+30.900

+34.200

+37.500

+40.800

+43.300

510
26,800 7,146

12,900 12,900

13,410 44,700

წითელი ხაზი

მუქი ნაცრისფერი ფასადის საღებავი

ღია ნაცრისფერი ფასადის საღებავი

თეთრი ფერის მეტალო პლასტმასის კარ-ფანჯარა ლითონის მოაჯირი

საზოგადოებრივი
სივრცის ღერძი

წითელი ხაზი

წითელი ხაზი

ნაწრთობი მინის მოაჯირი ფასადი 1-7

ღერძებს შორის

მასშტაბი 1:100

L=13.41/0.3=44.70

სხივი #1

ფრომატი A-2 თბილისი 2016 წ. დაკვეთა # 1 ექსპლიკაცია

პირობითი ნიშნები

შენიშვნა

1. ნახაზზე საპროექტო შენობის ნული შეესაბამება აბოლიტურ ნიშნულ 411.00
2. ნახაზზე ზომები მოცემულია მილიმეტრებში

3. ნახაზის ყველა ცვლილება მშენებლობისას შეთანზმებული უნდა იყოს ავტორთან

მისამართი: თბილისი, დიდუბე-ჩუღურეთის რაიონი wyaltubos და აგალძის ქუჩის კვეთა

დამკვეთი:

პროექტის სახელწოდება: მრავალ ბინიანი საცხოვრებელი სახლი

თანამდებობა გვარი ხელმოწერა თარიღი

საპროექტოს ლოგო მისამართი

მასშტაბი თარიღი

1:100

01.02.2016 სტადია ფურცელი ფურცლები
პროექტი --- ---

1. საცხოვრებელი ფართი
2. აივანი
3. სადარბაზო და კიბის უჯრედი
4. ავტოსადგომი
5. დამხმარე სათავსო
6. კომერციული ფართი

შ.პ.ს. "გეო ბილდერსი"

შეასრულა

არქიტექტორი დირექტორი ლ. ცაავა ლ. ოქროპირიძე ლ. ოქროპირიძე