ფასადი 1
მ. - 1:100

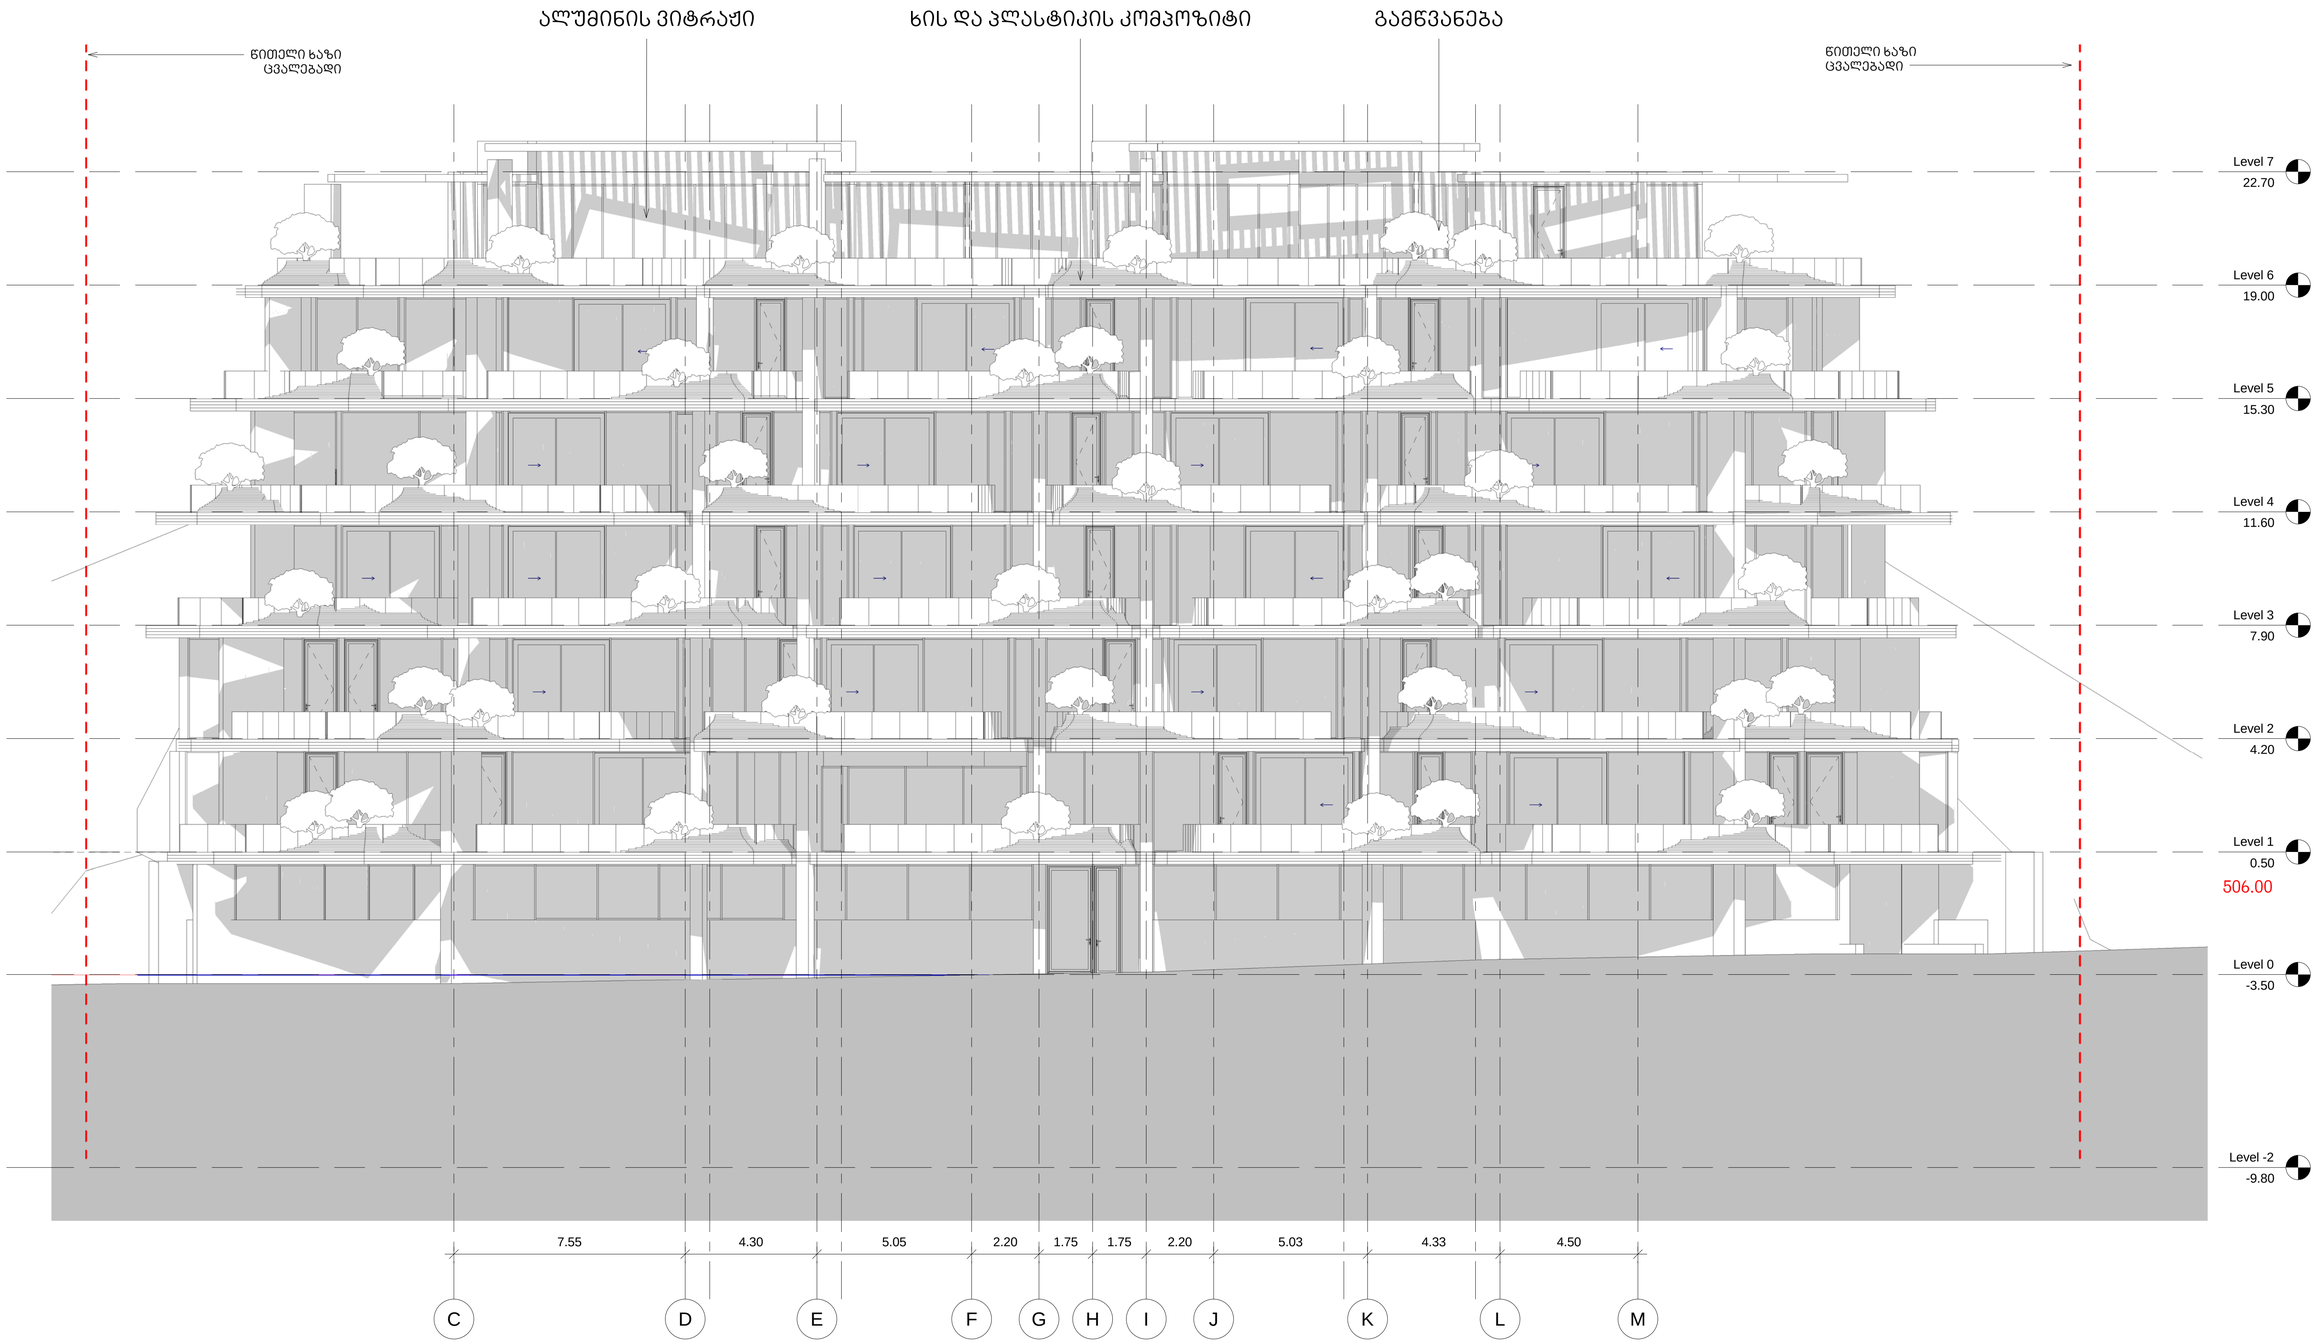

Dimensions to be verified on side.
This drawing should not be scaled.
Any discrepancies should be referred to the Architect prior to work being put in hand.

This drawing is the property of Khmaladze Architects, and the drawing is issued on the condition that it is not copied, reproduced, retained or disclosed to any unauthorized person, either wholly or in part without the consent in writing of Khmaladze Architects.

Khmaladze Architects
Tbilisi, D. Uznadze Str. #91a
E-mail: giorgi@khmaladze.ge

Architects ხმალაძე არქიტექტორები თბილისი უზნაძის ჩა E-mail: Giorgi@Khmaladze.ge	Title ფასადი 1	Proj. # 025	Date 03-Feb-16 01:29:28	Scale 1 : 100	Format A1
		Author Giorgi Khmaladze	By Dimitri Jobadze	Number A301	
Client ამხანაგობა გერგეთი რეზიდენს	Project Name გერგეთი რეზიდენს	Signed			
	Project Address თბილისი, გერგეთის ბასაკლელი ჩ.ნ	Revit Project Dir. D:\Projects\025-Gorgeti Residence\07_REVIT\025_20160130_L - ababrelt.rvt			

ფასადი 2
მ. - 1:100

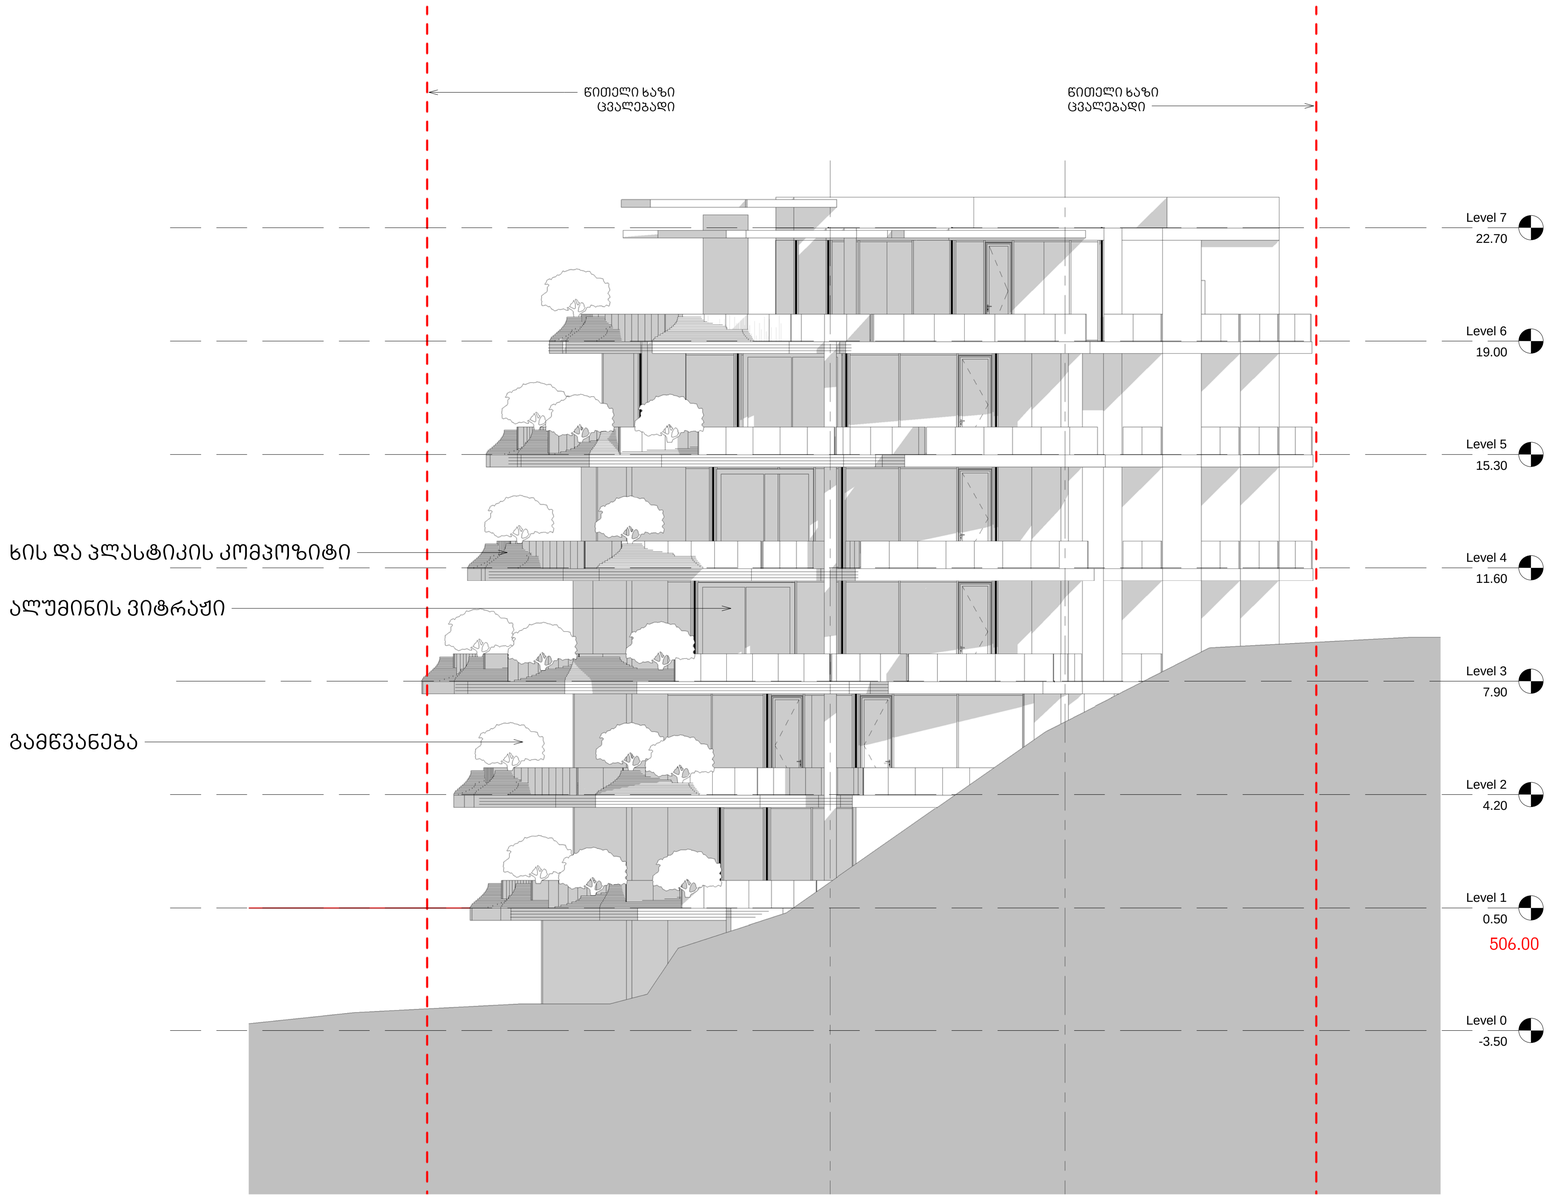

Dimensions to be verified on side.
This drawing should not be scaled.
Any discrepancies should be referred to the Architect prior to work being put in hand.

This drawing is the property of Khmaladze Architects, and the drawing is issued on the condition that it is not copied, reproduced, retained or disclosed to any unauthorized person, either wholly or in part without the consent in writing of Khmaladze Architects.

Khmaladze Architects
Tbilisi, D. Uznadze Str. #91a
E-mail: giorgi@khmaladze.ge

Architects ხმალაძე არქიტექტორები თბილისი უზნაძის 91ა E-mail: Giorgi@Khmaladze.ge	Title ფასადი 2	Proj. # 025	Date 03-Feb-16 01:29:39	Scale 1 : 100	Format A1
		Author Giorgi Khmaladze	By Dimitri Jobadze	Number A302	
Client ამხანაგობა გერგეთი რეზიდენს	Project Name გერგეთი რეზიდენს	Signed			
	Project Address თბილისი, გერგეთის გასასვლელი №7ა	Revit Project Dir. D:\Projects\025-Georgeti Residence\07_REVIT\025_20160130_L - ataliwrk.rvt			

ფასადი 3
მ. - 1:100



Dimensions to be verified on side.
This drawing should not be scaled.
Any discrepancies should be referred to the Architect prior to work being put in hand.

This drawing is the property of Khmaladze Architects, and the drawing is issued on the condition that it is not copied, reproduced, retained or disclosed to any unauthorized person, either wholly or in part without the consent in writing of Khmaladze Architects.

Khmaladze Architects
Tbilisi, D. Uznadze Str. #91a
E-mail: giorgi@khmaladze.ge

Architects ხმალაძე არქიტექტორები თბილისი უზნაძის ჩ1ა E-mail: Giorgi@Khmaladze.ge	Title ფასადი 3	Proj. # 025	Date 03-Feb-16 01:29:48	Scale 1 : 100	Format A1
		Author Giorgi Khmaladze	By Dimitri Jobadze	Number A303	
Client ამხანაგობა გერგეთი რეზიდენს	Project Name გერგეთი რეზიდენს	Signed			
	Project Address თბილისი, გერგეთის გასასვლელი №7ა	Revit Project Dir. D:\Projects\025 Gergeti Residence\07_REVIT\025_20180130_L - asabeh.rvt			

ფასადი 4
მ. - 1:100



Dimensions to be verified on side.
This drawing should not be scaled.
Any discrepancies should be referred to the Architect prior to work being put in hand.

This drawing is the property of Khmaladze Architects, and the drawing is issued on the condition that it is not copied, reproduced, retained or disclosed to any unauthorized person, either wholly or in part without the consent in writing of Khmaladze Architects.

Khmaladze Architects
Tbilisi, D. Uznadze Str. #91a
E-mail: giorgi@khmaladze.ge

Architects ხმალაძე არქიტექტორები თბილისი უზნაძის 91ა E-mail: Giorgi@Khmaladze.ge	Title ფასადი 4	Proj. # 025	Date 03-Feb-16 01:29:59	Scale 1 : 100	Format A1
		Author Giorgi Khmaladze	By Dimitri Jobadze	Number A304	
Client ამხანაგობა გერგეთი რეზიდენს	Project Name გერგეთი რეზიდენს	Signed			
	Project Address თბილისი, გერგეთის გასასვლელი №7ა	Revit Project Dir. D:\Projects\025-Georgeti Residence\07_REVIT\025_20160130_L - asaberk.rvt			