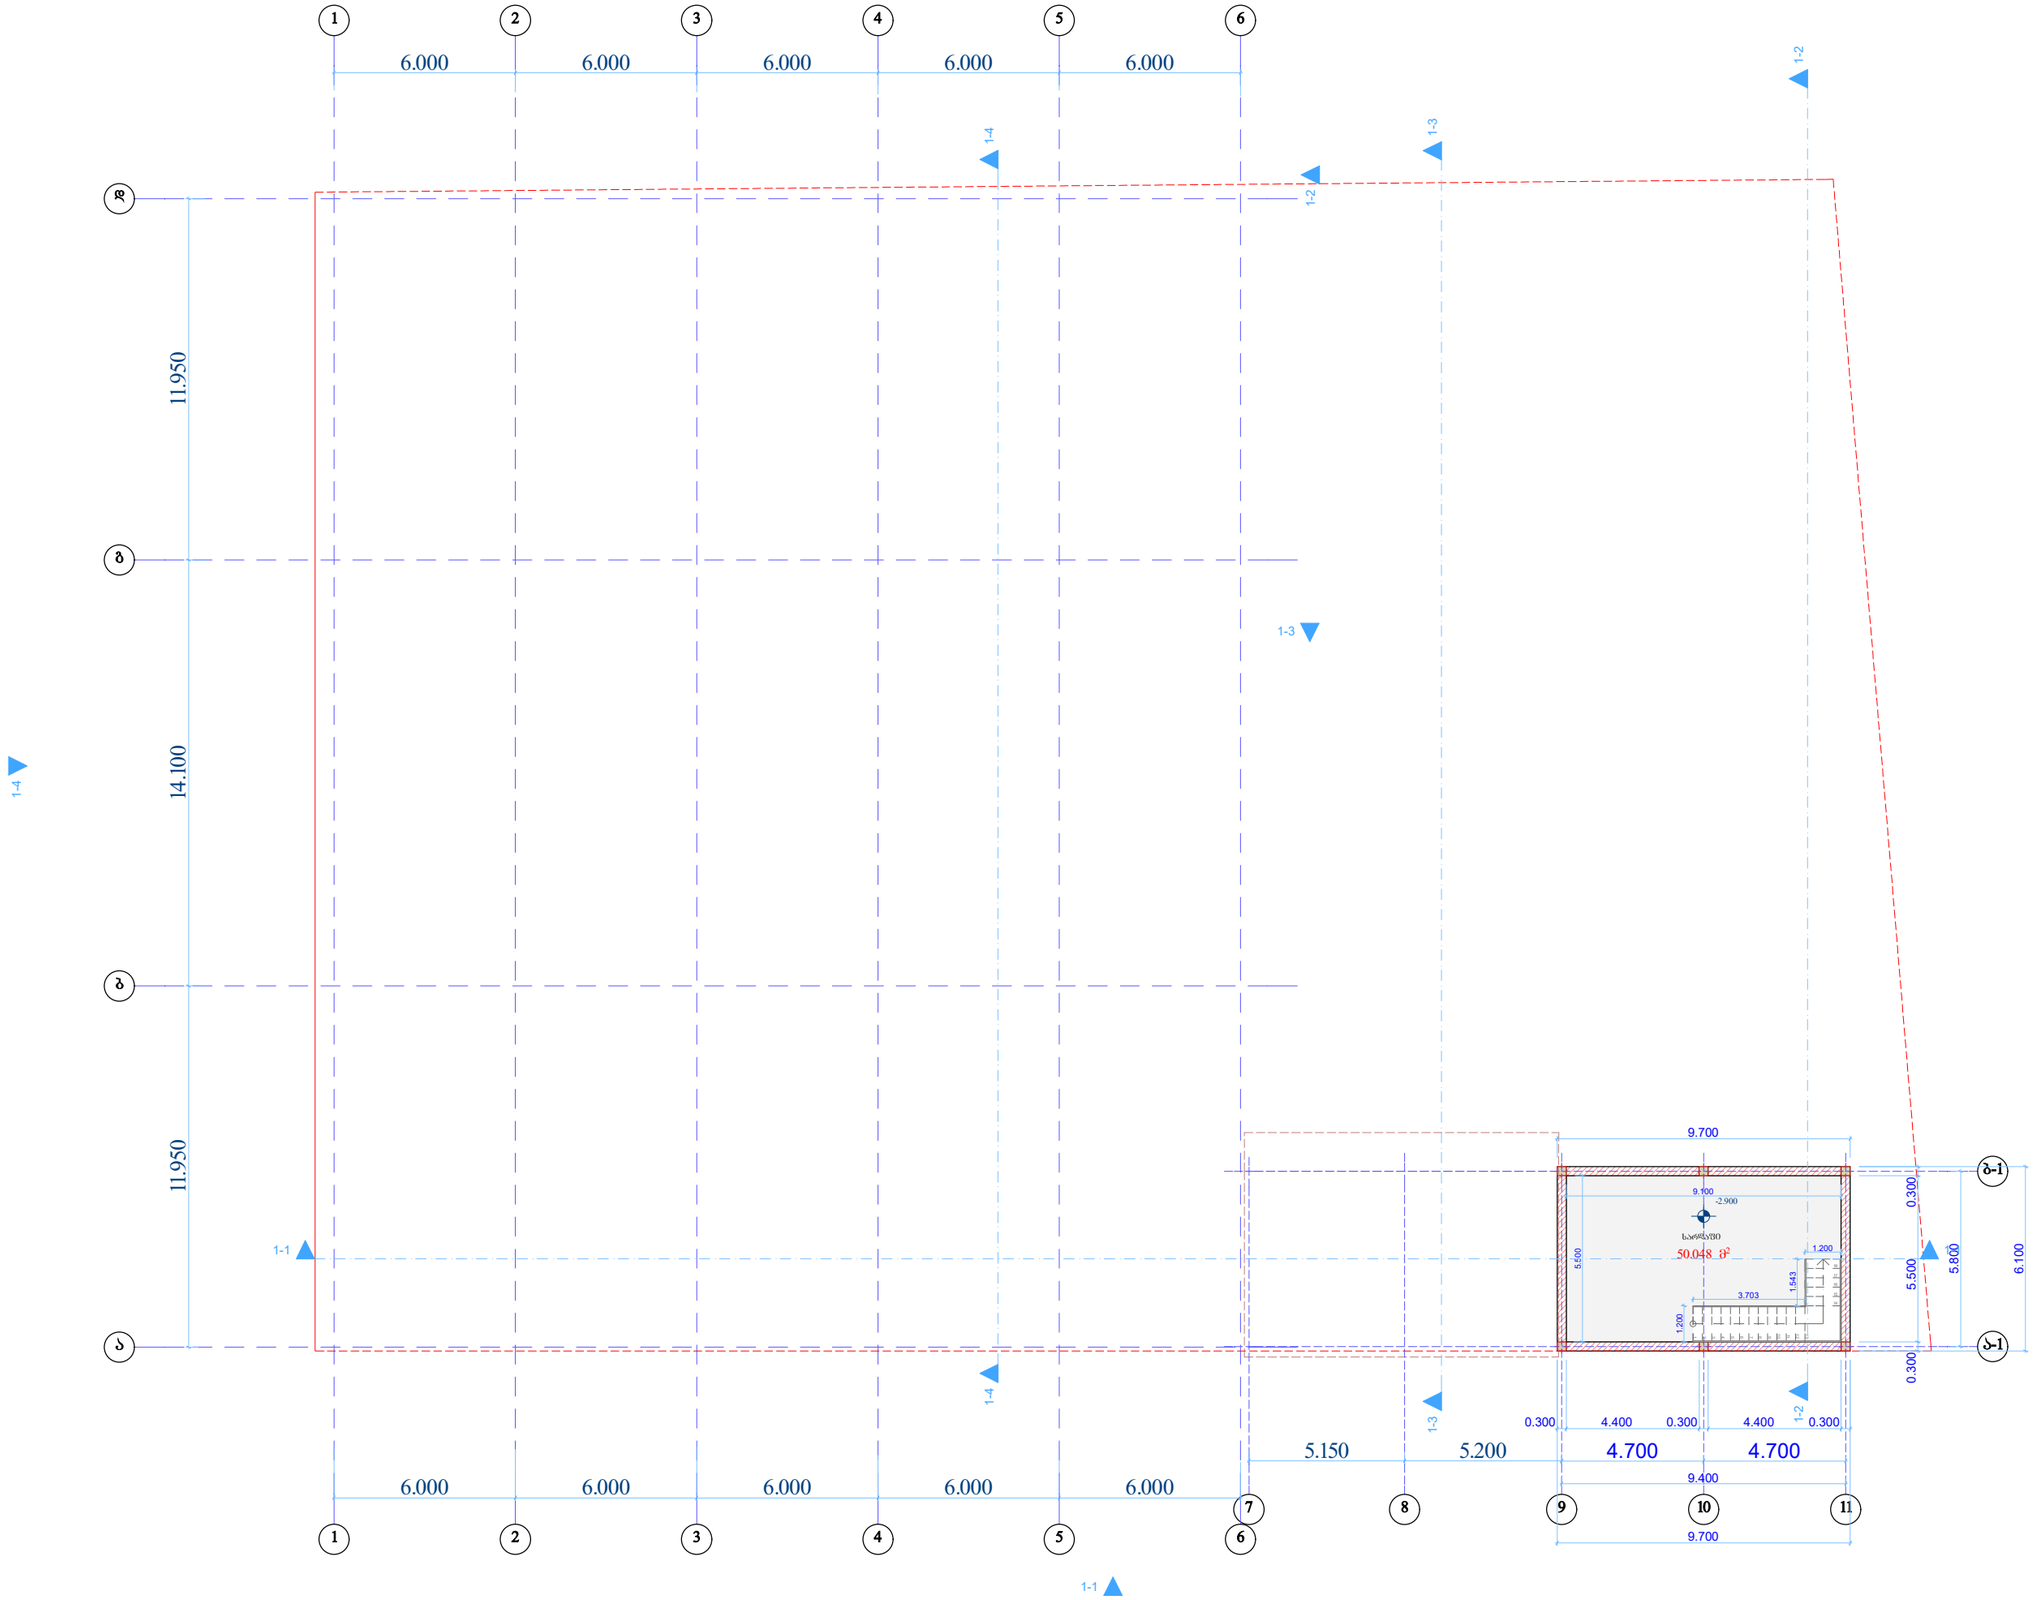


A-3 | თბილისი 2015წ.

პირობითი ნიშნები

- ღერძის ხაზი
- ±0.00 — სართულის ნიშნული
- ჭრილის ხაზი
- +0.00 — არქიტექტურული ნიშნული
- ნაკვეთის საზღვარი
- განაშენიანების რეგულირების ხაზი

შენიშვნები

2. ნახაზზე ზომები მოცემულია მილიმეტრებში

3. ნახაზის ყველა ცვლილება მშენებლობისას შეთანხმებული უნდა იყოს პროექტის ავტორთან

დამკვეთი: შპს "ილიტექ"	
შეთანხმებულია დამკვეთთან: შპს "ილიტექ"	


პროექტი

მისამართი:

ქ. თბილისი, ზემო ლისი. საკ.კოდ: 72.16.18.853

შ.პ.ს. „კირკიტაძე და კომპანია"

თანამდებობა	გვარი	ხელმოწერა
დირექტორი	რ.კირკიტაძე	
არქიტექტორი	ი. კვკვლია	
დაამუშავა	ი. კვკვლია	
დამკვეთი:		
მასშტაბი	1:200	**გეგმა: სარდაფი**
თარიღი	04.12.2016	
სტადია		1 - 1
საპროექტო		ფურცელი

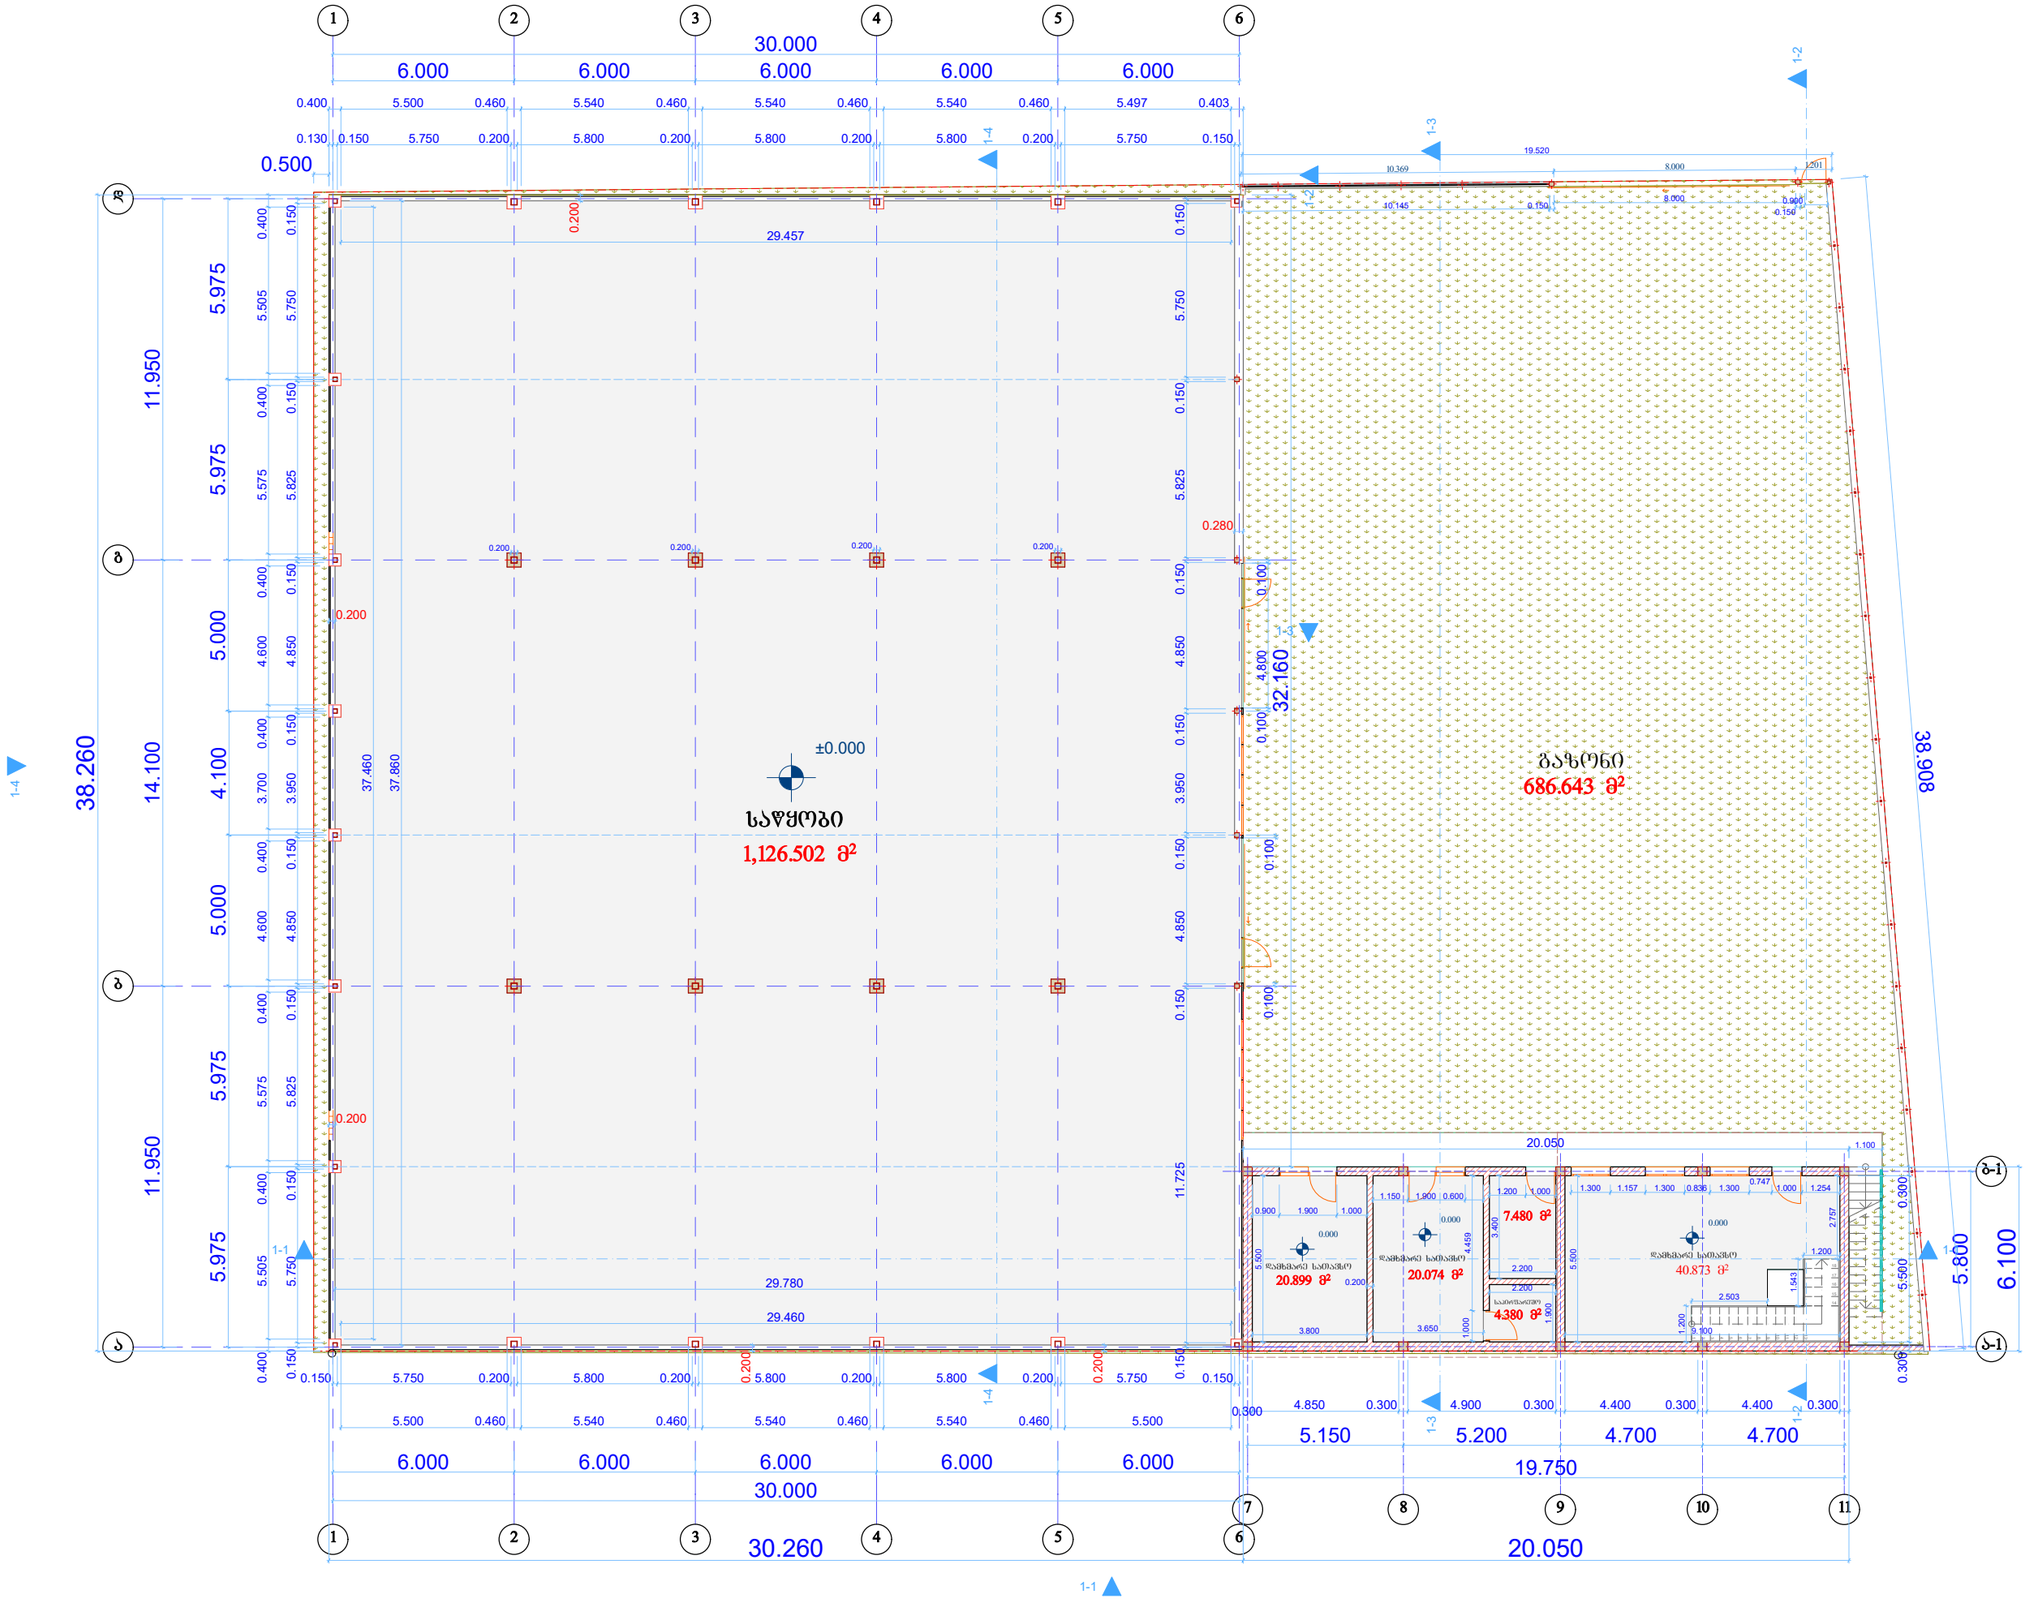

A-3 | თბილისი 2015წ.

პირობითი ნიშნები

- დერძის ხაზი
- ±0.00 სართულის ნიშნული
- ჭრილის ხაზი
- +0.00 არქიტექტურული ნიშნული
- - ნაკვეთის საზღვარი
- - ბანაშენიანების რეგულირების ხაზი

შენიშვნები

2. ნახაზზე ზომები მოცემულია მილიმეტრებში

3. ნახაზის ყველა ცვლილება მშენებლობისას შეთანხმებული უნდა იყოს პროექტის ავტორთან

დამკვეთი: შპს "ილიტეკ"	
შეთანხმებულია დამკვეთთან: შპს "ილიტეკ"	


პროექტი

მისამართი:

ქ. თბილისი, ზემო ლისი.
საკ.კოდ: 72.16.18.853

შ.პ.ს. „კირკიტაძე და კომპანია"

თანამდებობა	გვარი	ხელმოწერა
დირექტორი	რ.კირკიტაძე	
არქიტექტორი	ი. კაკაცია	
დაამუშავა	ი. კაკაცია	
დამკვეთი:		
მასშტაბი	1:200	**გეგმა: საწყობის და დამხმარე სათავსოების**
თარიღი	04.12.2016	
სტადია		1 - 2
საპროექტო		ფურცელი

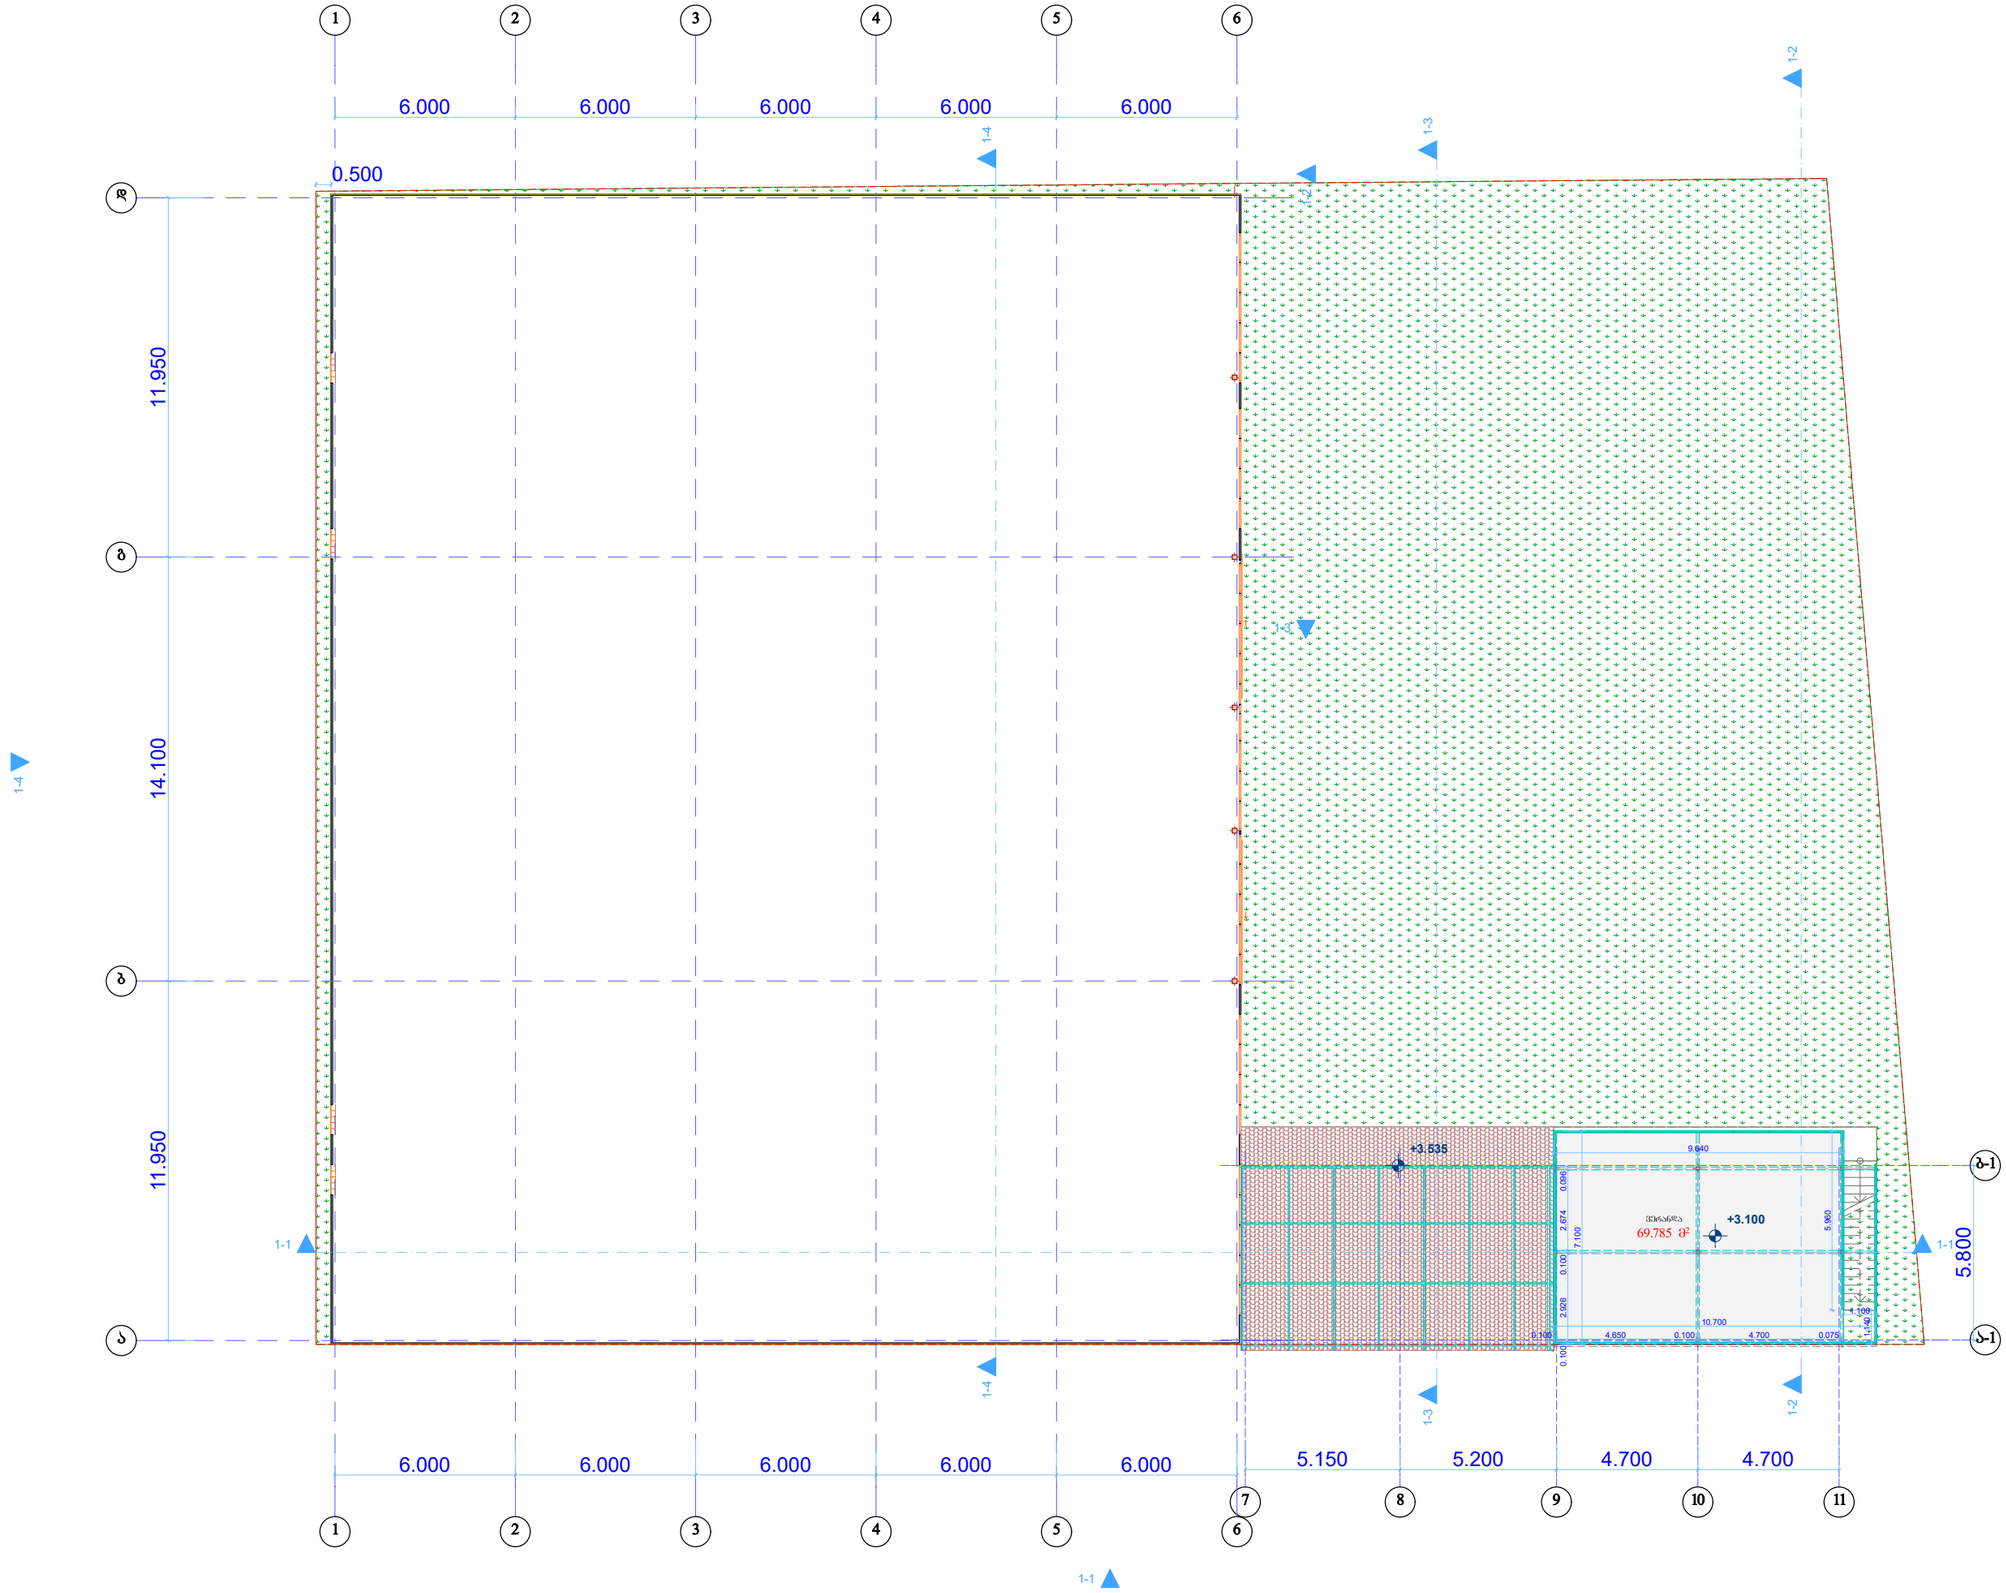

A-3	თბილისი 2015წ.

პირობითი ნიშნები

- ღერძის ხაზი
- ±0.00 — სართულის ნიშნული
- ჭრილის ხაზი
- +0.00 — არქიტექტურული ნიშნული
- ნაკვეთის საზღვარი
- განაშენიანების რეგულირების ხაზი

შენიშვნები

2. ნახაზზე ზომები მოცემულია მილიმეტრებში

3. ნახაზის ყველა ცვლილება მშენებლობისას შეთანხმებული უნდა იყოს პროექტის ავტორთან

დამკვეთი: შპს "ილიტქ"	
შეთანხმებულია დამკვეთთან: შპს "ილიტქ"	


პროექტი

მისამართი:

ქ. თბილისი, ზემო ლისი. საკ.კოდ: 72.16.18.853

შ.პ.ს. „კირკიტაძე და კომპანია"

თანამდებობა	გვარი	ხელმოწერა
დირექტორი	რ.კირკიტაძე	
არქიტექტორი	ი. კეკელია	
დაამუშავა	ი. კეკელია	
დამკვეთი:		
მასშტაბი	1:200	**გეგმა:** სახურავი 3.535 ნიშნულზე და ვერანდა 3.100 ნიშნულზე
თარიღი	04.12.2016	
სტადია		1 - 3
საპროექტო		ფურცელი

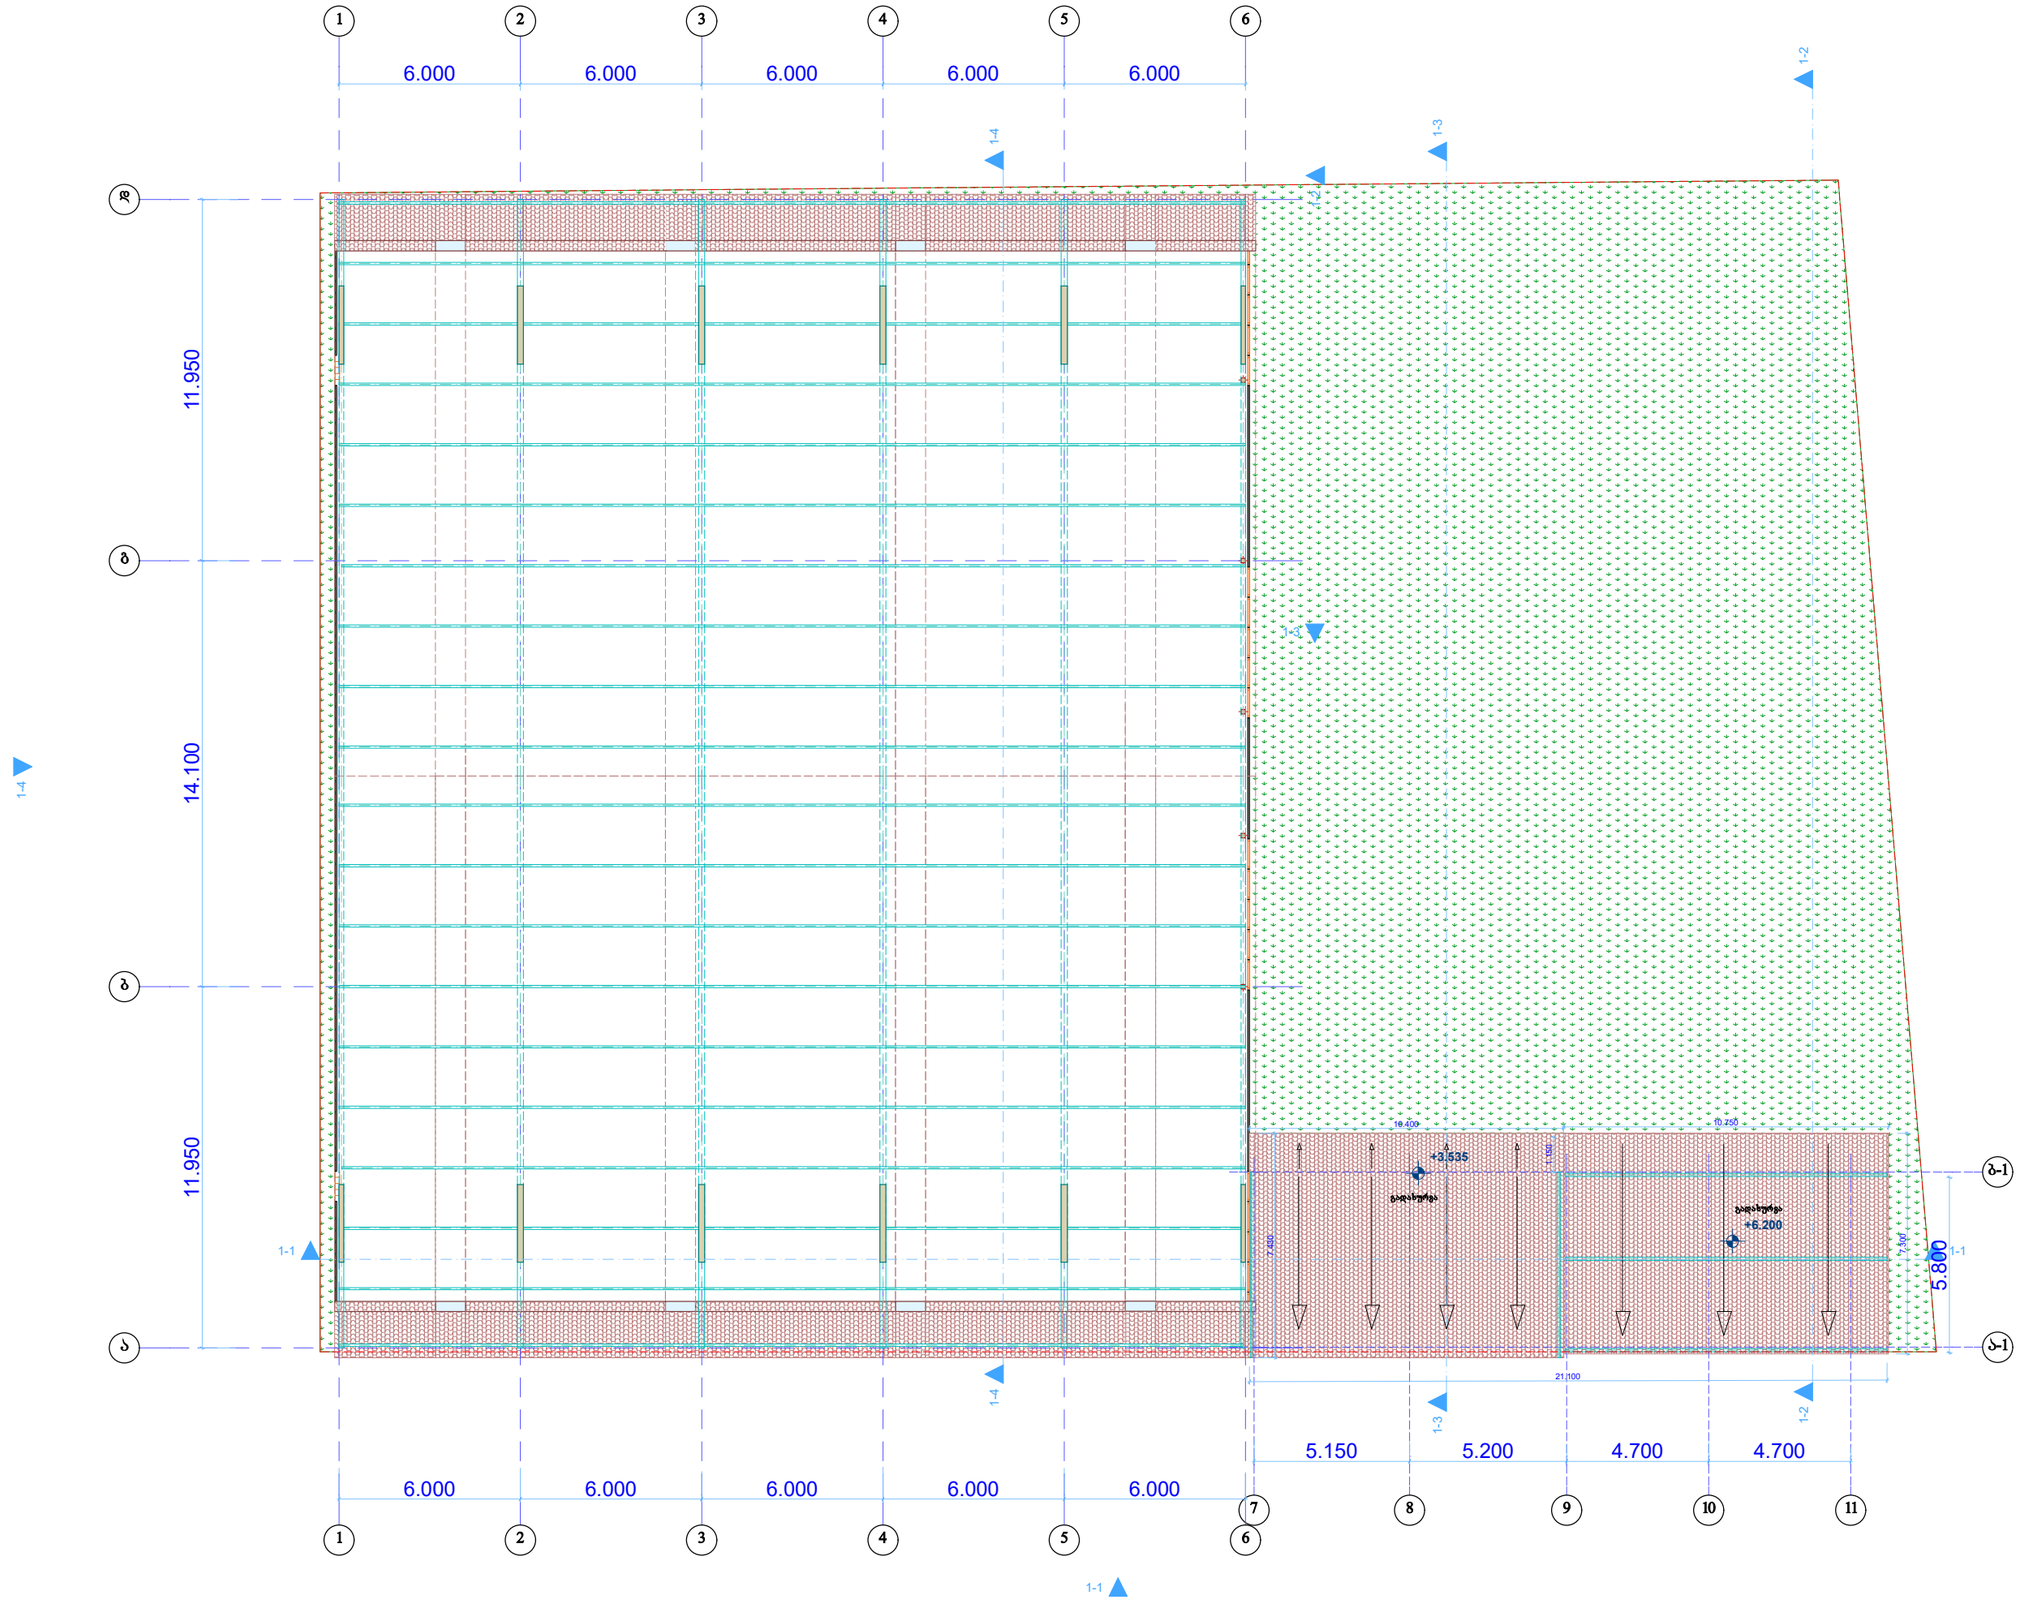

A-3 | თბილისი 2015წ.

პირობითი ნიშნები

- ღერძის ხაზი
- ±0.00 სართულის ნიშნული
- ჭრილის ხაზი
- +0.00 არქიტექტურული ნიშნული
- ნაკვეთის საზღვარი
- განაშენიანების რეგულირების ხაზი

შენიშვნები

2. ნახაზზე ზომები მოცემულია მილიმეტრებში
3. ნახაზის ყველა ცვლილება მშენებლობისას შეთანხმებული უნდა იყოს პროექტის ავტორთან

დამკვეთი: შპს "ილიტექ"	
შეთანხმებულია დამკვეთთან: შპს "ილიტექ"	


პროექტი

მისამართი:

ქ. თბილისი, ზემო ლისი.
საკ.კოდ: 72.16.18.853

შ.პ.ს. „კირკიტაძე და კომპანია"

თანამდებობა	გვარი	ხელმოწერა
დირექტორი	რ.კირკიტაძე	
არქიტექტორი	ი. კვაცელია	
დაამუშავა	ი. კვაცელია	
დამკვეთი:		
მასშტაბი	1:200	**გეგმა:** გადახურვა 3.535ნიშნულზე და 6.200 ნიშნულზე
თარიღი	04.12.2016	
სტადია		1 - 4
საპროექტო		ფურცელი

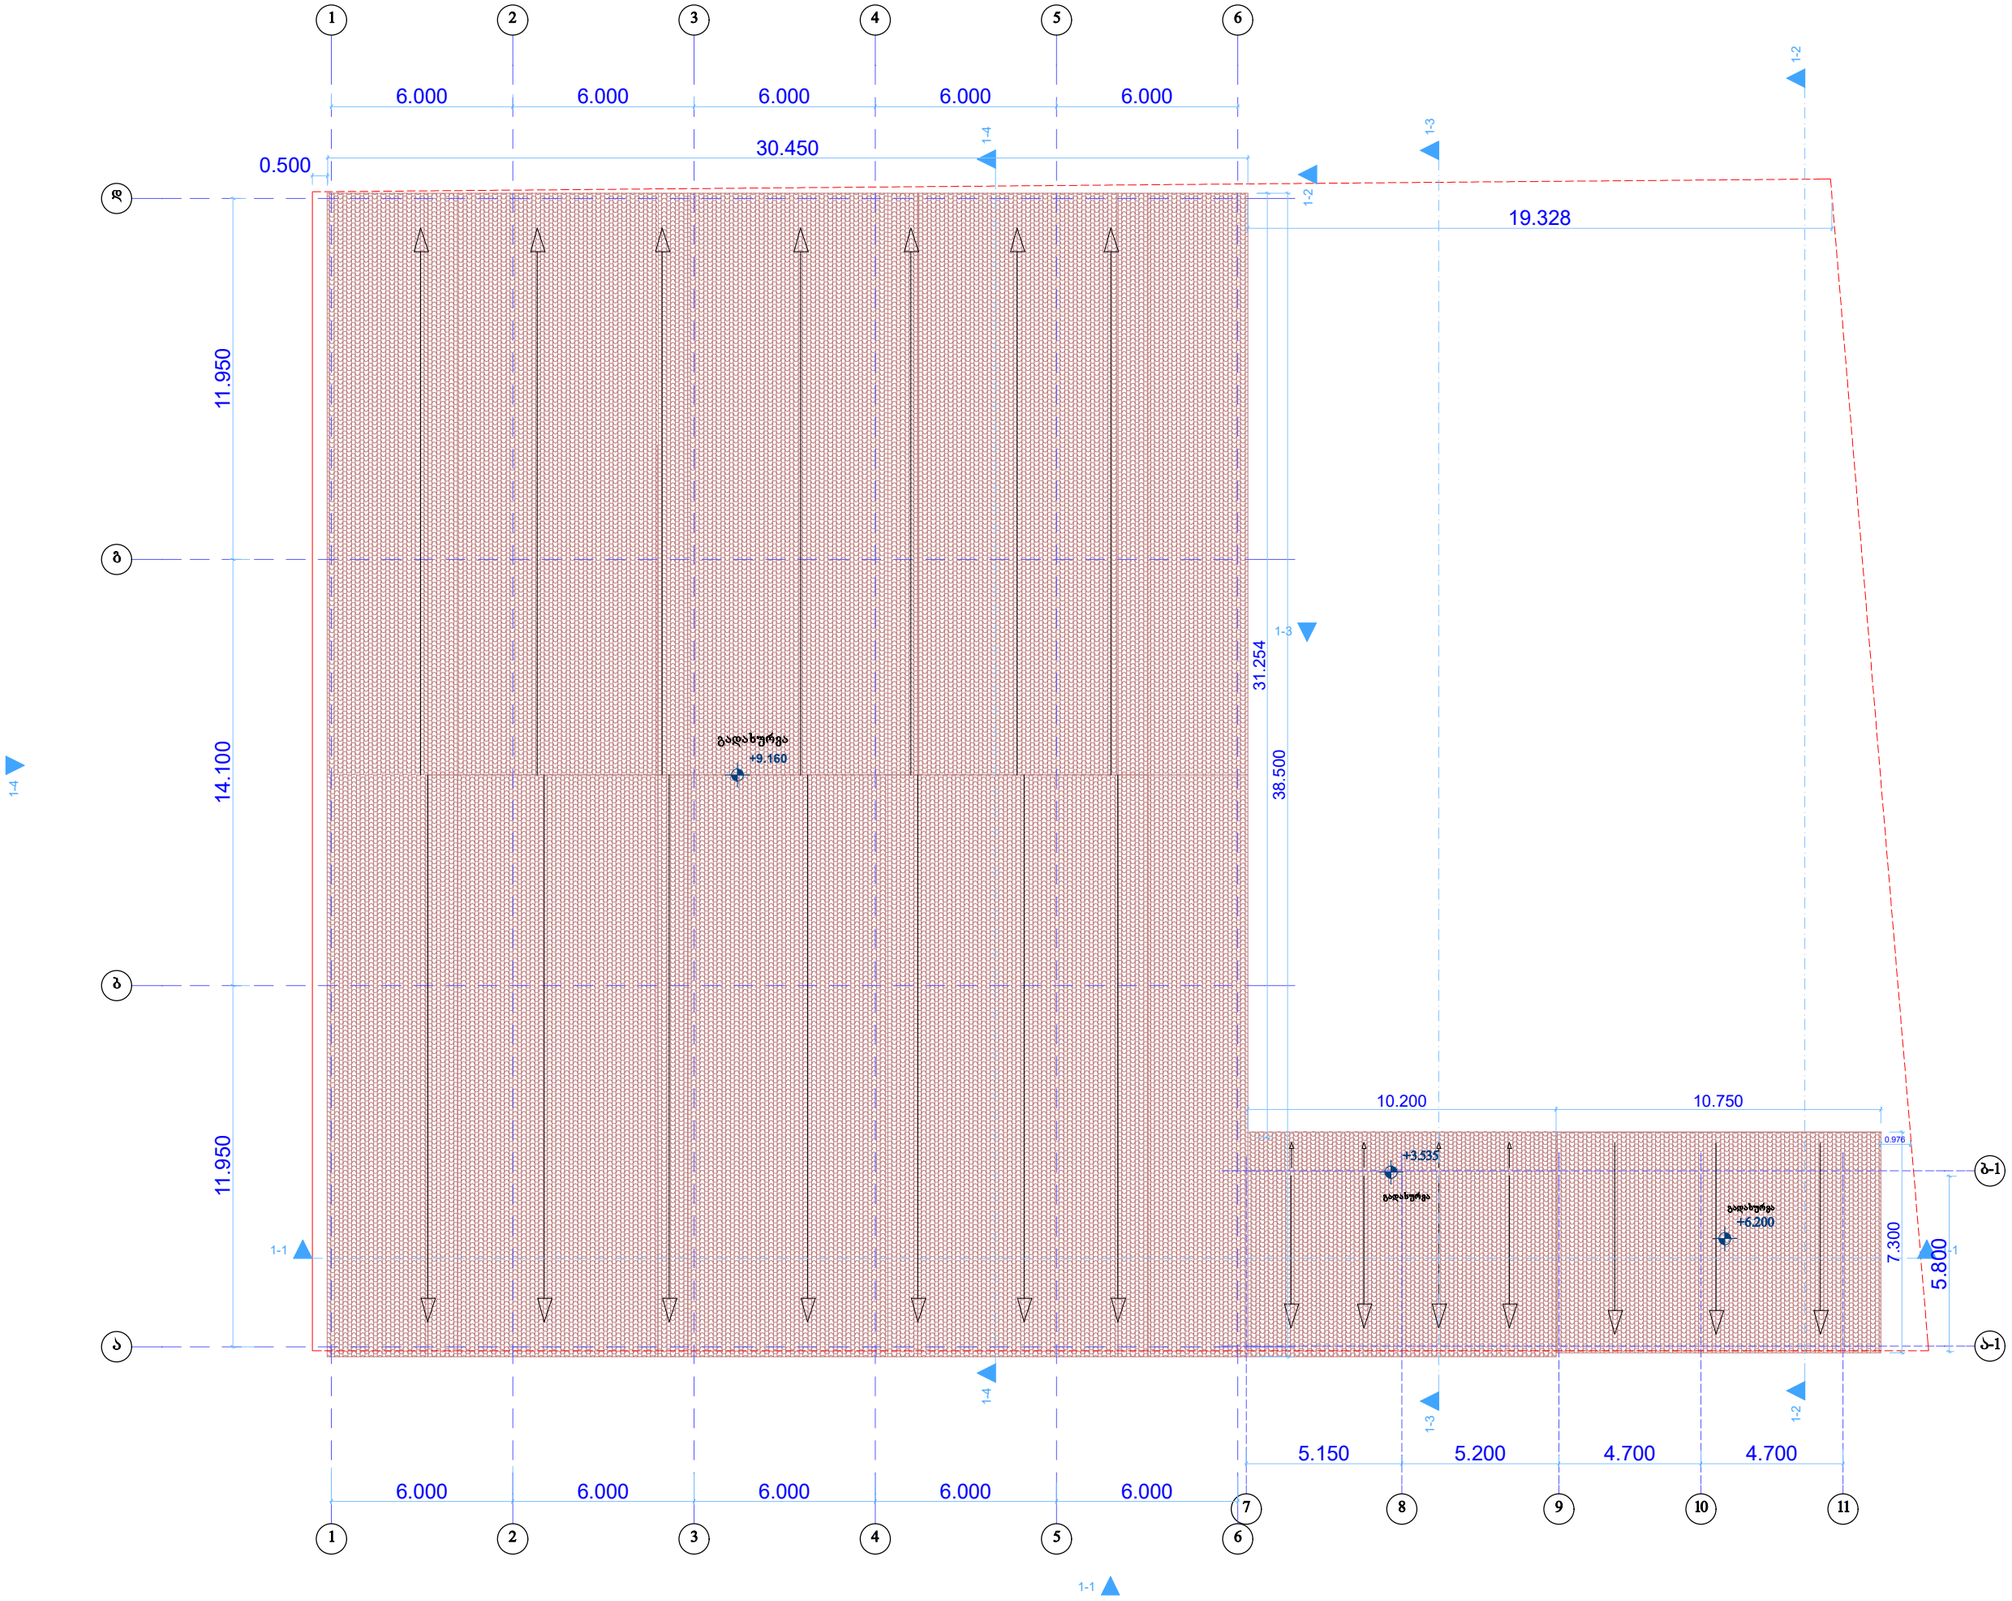

A-3 | თბილისი 2015წ.

პირობითი ნიშნები

- ღერძის ხაზი
- ±0.00 სართულის ნიშნული
- ჭრილის ხაზი
- +0.00 არქიტექტურული ნიშნული
- ნაკვეთის საზღვარი
- განაშენიანების რეგულირების ხაზი

შენიშვნები

2. ნახაზზე ზომები მოცემულია მილიმეტრებში

3. ნახაზის ყველა ცვლილება მშენებლობისას შეთანხმებული უნდა იყოს პროექტის ავტორთან

დამკვეთი: შპს "ილიტეკ"	
შეთანხმებულია დამკვეთთან: შპს "ილიტეკ"	

პროექტი

მისამართი:

ქ. თბილისი, ზემო ლისი. საკ.კოდ: 72.16.18.853

შ.პ.ს. „კირკიტაძე და კომპანია"

თანამდებობა	გვარი	ხელმოწერა
დირექტორი	რ.კირკიტაძე	
არქიტექტორი	ი. კეკელია	
დაამუშავა	ი. კეკელია	
დამკვეთი:		
მასშტაბი	1:200	**გეგმა:** გადახურვა 3.535, 6.200 ნიშნულზე და 9.160 ნიშნულზე
თარიღი	04.12.2016	
სტადია		1 - 5
საპროექტო		ფურცელი