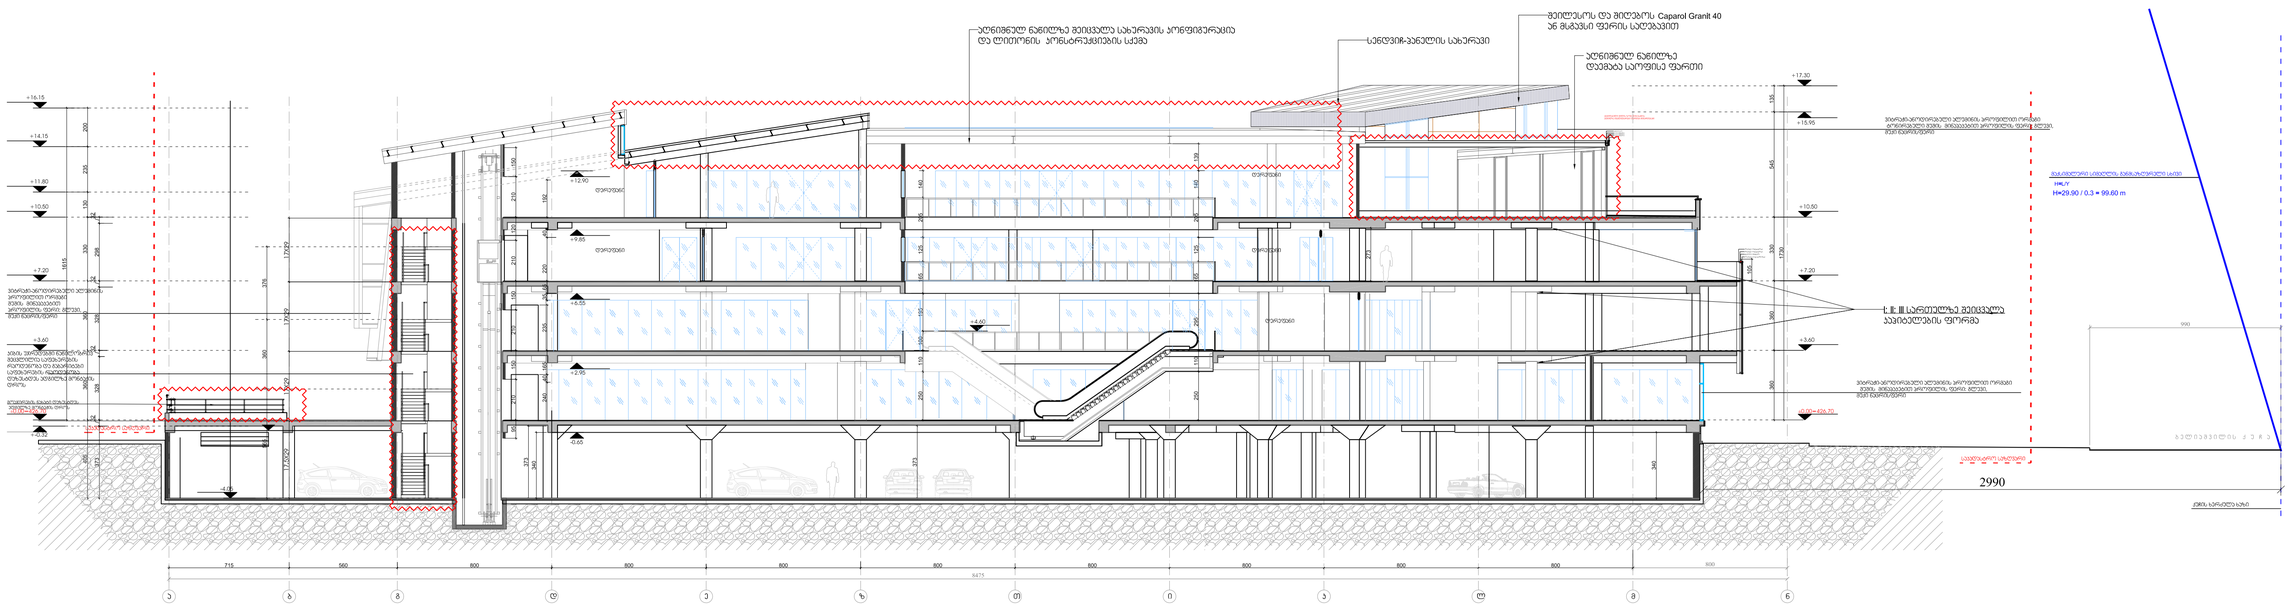



| ფორმატი | ფაილების № | პროექტის № | ფაილის სახელი |
|---|---|---|---|
| | | 2.42.11 | gegma.dwg |

პირობითი აღნიშვნები

სართულის №
5
123 m2
ფართობები

0.00 არქიტექტორული ნიშნული მეშვეზე

425.70 ვარიანტული მეშვერების ნიშნულები

1 ვრილის ხაზი

ღერძის ხაზი

საკვლევარო სახლური

მენიშვნები NOTES

1. ნახაზზე ჩამოდი მოცემულია სანიშვნები;
2. ნახაზზე ყველა ციფრული მნიშვნელობა მეტრებშია მოცემული უნდა იყოს პროექტის ავტორებთან;
3. ფარდების, პროექტირების ავტორებისაგან ვიდეო ნიშნე პირნიშნის

სიტუაციური სქემა KEY PLAN

დამკვეთი ჭკს ლილო რენაღლურ

პროექტი მრავალფუნქციური კომპლექსი

მისამართი ფ. დიდიანი-მეტრონის მეტროსადგურის და ბულიოვნების, კრების ბალეკვეთის

| თანამდებობა | გვარი | ხელმოწერა |
|---|---|---|
| დირექტორი | ა.ცაცანაშვილი | |
| მთავარმეპროექტე | ბ. ცაცანაშვილი | |
| ავტორი | ბ. ცაცანაშვილი | |
| | ო. ჩაჩანიძე | |
| დიზაინერი | ლ.ტაბატაძე | |


ა.ა.ი.პ. "არქიტექტორთა პროექტი"
0179 თბილისი, ს. ანაზაძის ქ. 3/5,
ტელეფონი: 996640, 920607
www.artstudio.ge
E mail: artstudio_project@yahoo.com
info@artstudio.ge


ეროვნული ბიბლიოთეკა

| მასშტაბი | 1: 100 | თარიღი | 21/09/2015 |
|---|---|---|---|


ნახაზის ტიპი: ნახაზები

ნახაზი: ჭრილი 1-1

პროექტირება

| № | პროცესი | თარიღი |
|---|---|---|
| 1 | | |
| 2 | | |
| 3 | | |
| 4 | | |
| 5 | | |
| 6 | | |

| სტადია | ობიექტი | ფურცლები |
|---|---|---|
| პროექტი | | |

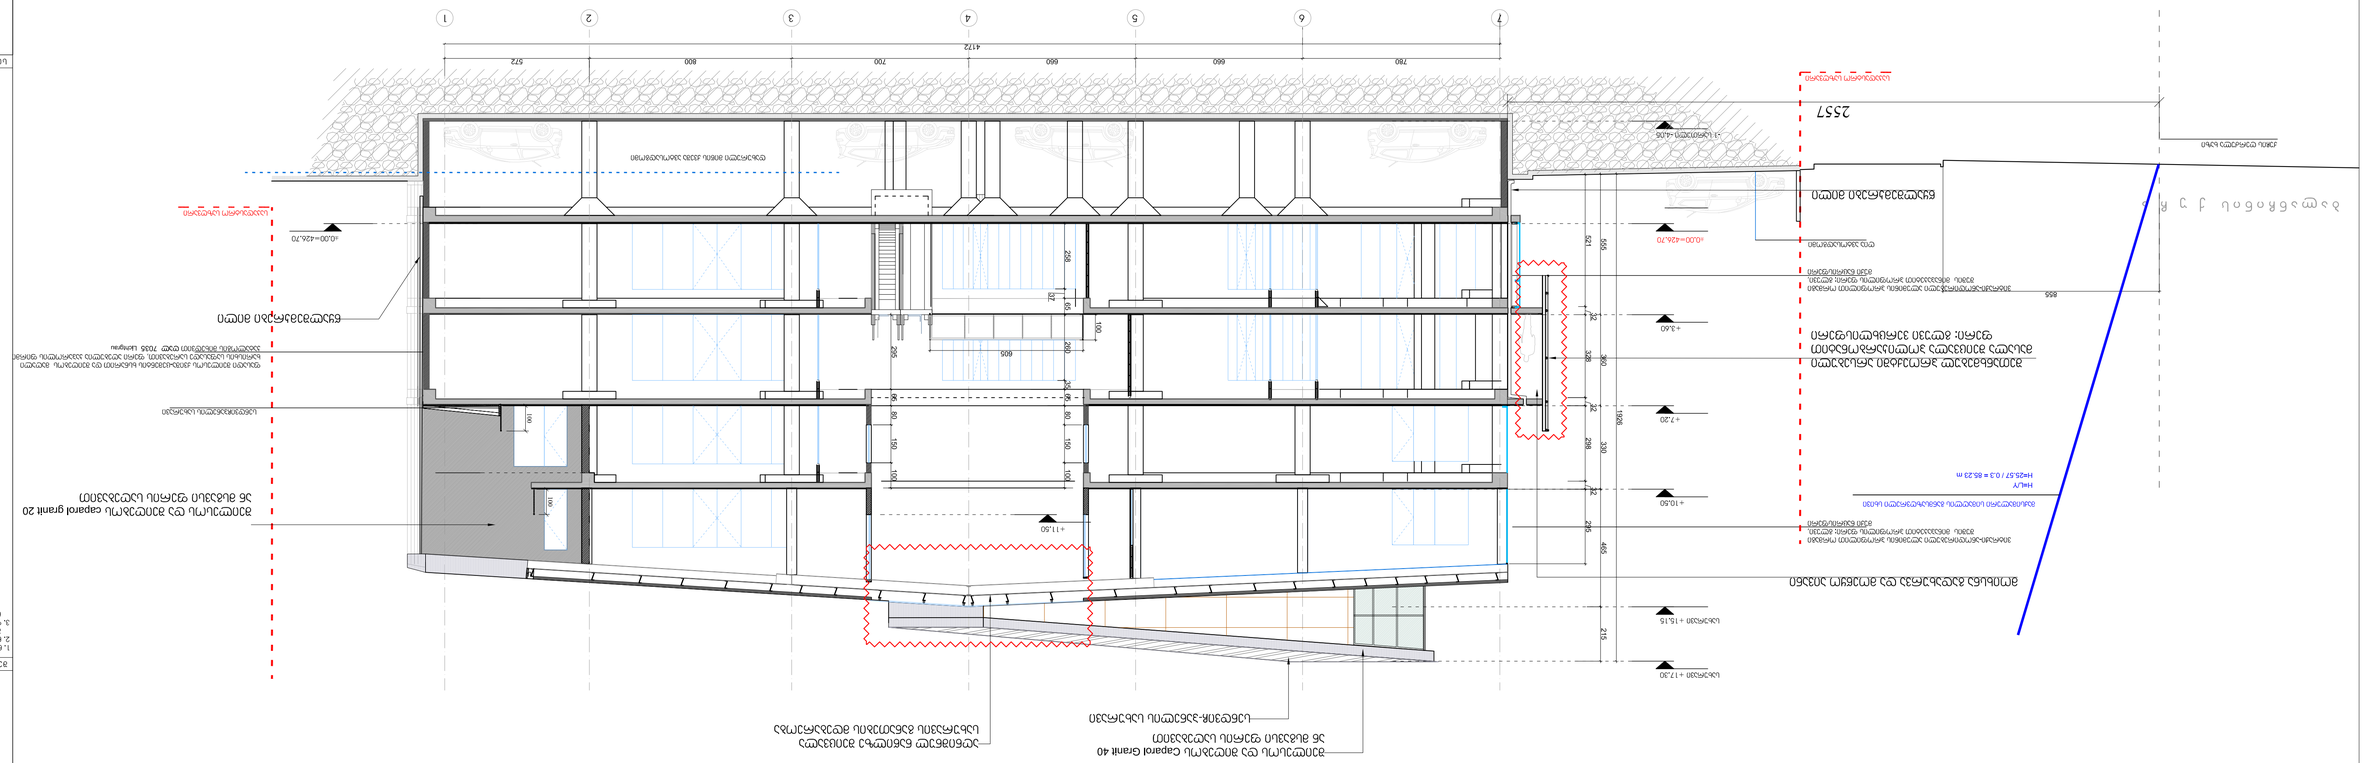
1
2
3
4
5
6
7
4172
780
660
660
700
800
572
+17.30
+15.15
+11.60
+10.50
+7.20
+3.40
±0.00=426.70
-1.20
2557
2255
HMLV
H=25.57 / 0.3 = 85.23 m
ცხრილის ზომა 1000x1000
ცხრილის ზომა 1000x1000
ცხრილის ზომა 1000x1000