
480750
480800
4619550
4619500
0100466
0100096
0100387
1/5
2/5
saproeqto adgili
მასშტაბი 1:500
2.5
5
10
15

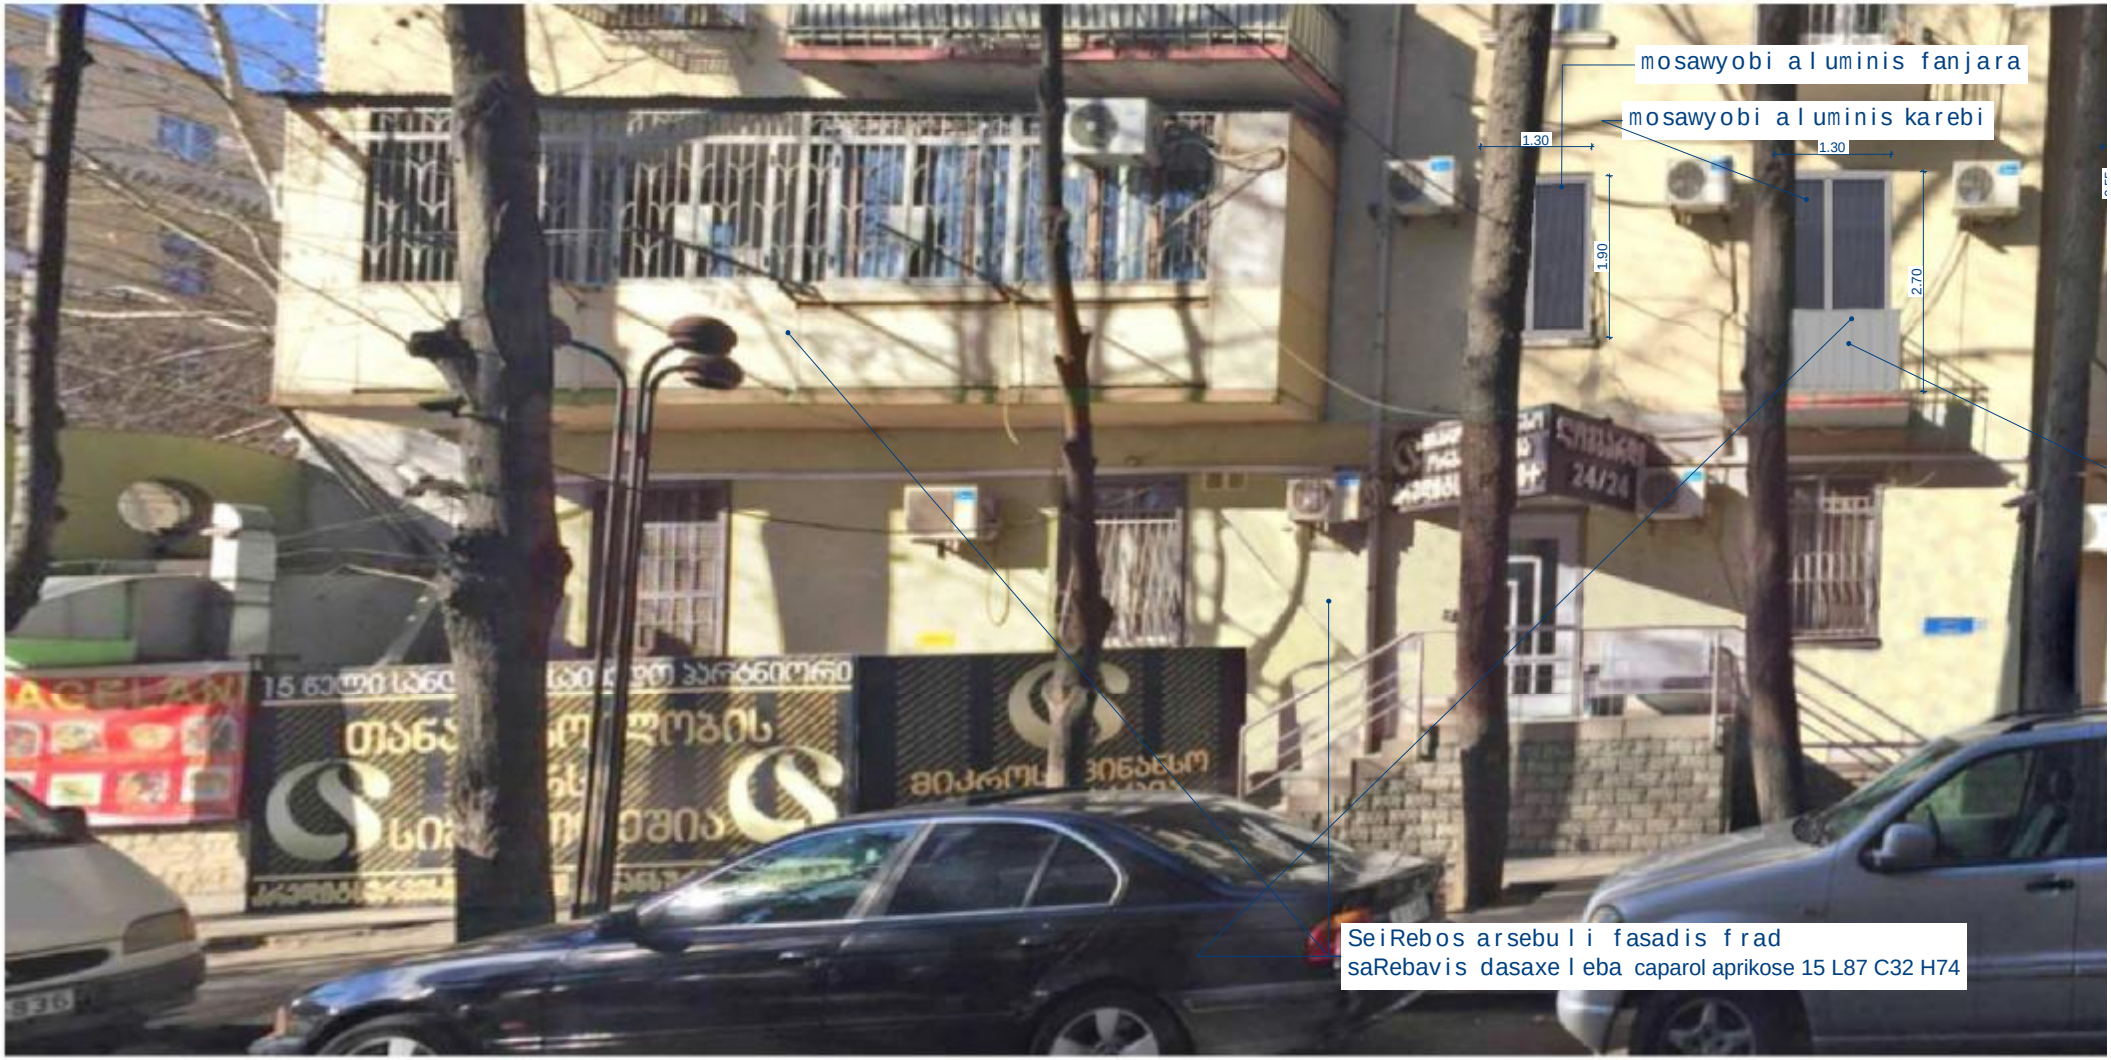
mosawyobi aluminis fanjara
mosawyobi aluminis karebi
1.30
1.30
1.90
2.70
SeiRebos arsebuli fasadis frad
saRebavis dasaxeleba caparol aprikose 15 L87 C32 H74