W r i l i 2-2

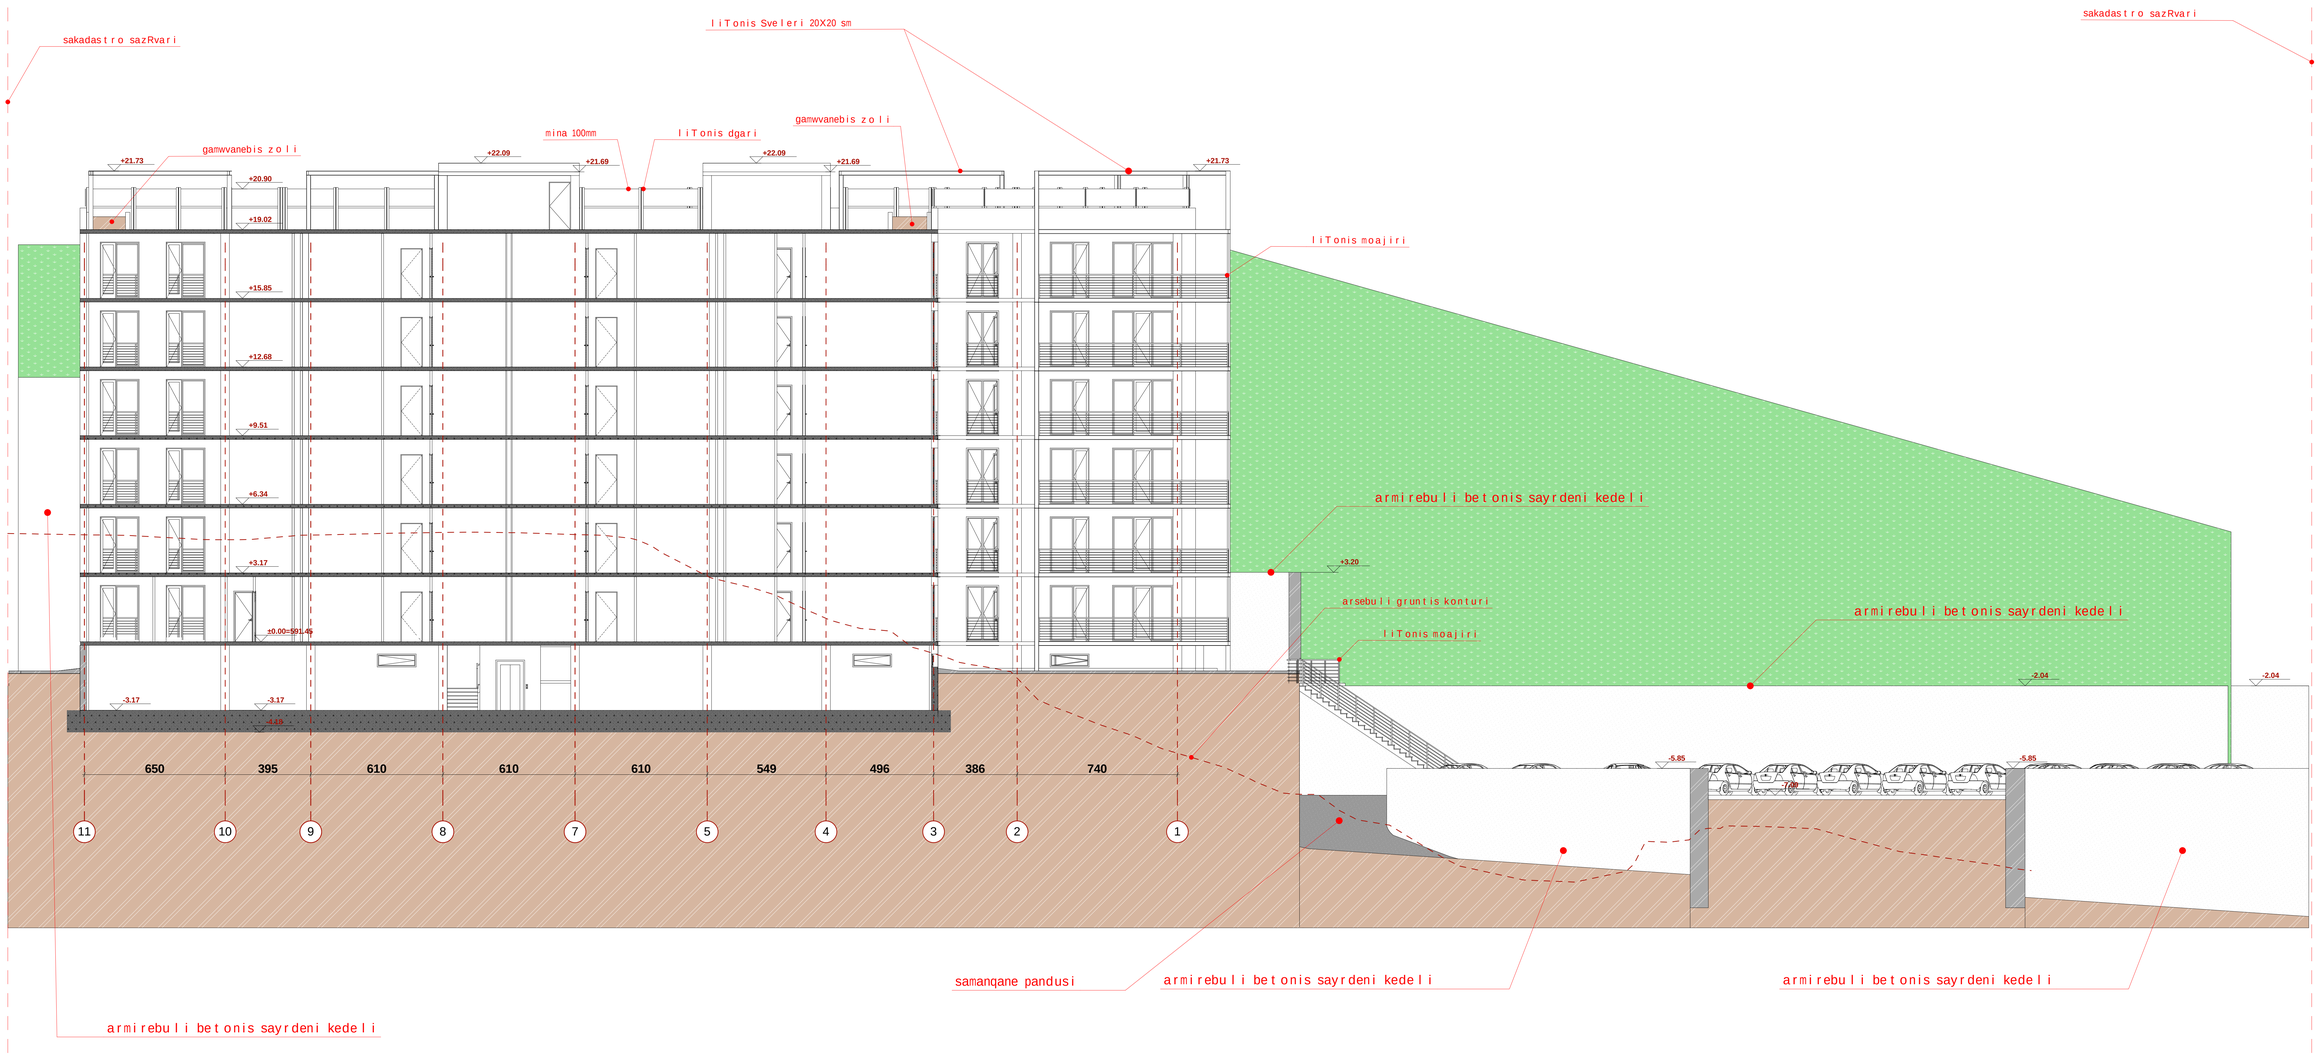

formati A2	dakveTa #	A

eqspl ikacia

pirobiTi aRniSvnebi

SeniSvna:

1. naxaze saproeqto Senobis no i i
Senabarebis absolu tur niSnu li SeLebi
2. gegmiuri gadawyvetilebebi miRebuli iqneba
3. naxazis yela cvlileba ricxvebi saSu
procenSi SeTanxmebuli unda iyos
proeqtis avtorTan.

dakveTi	i.ba. "d r i n l end vake"
proeqtis dasaxeleba	qTbi l isi. SatberaSvi l is da kel i zis quCis nindobared (nakv. 3/55) n r a n i b i n a i sacxovrebel i Senobis proeqti.

Tanamdeboba	gvari	xe l mowera
direqtori	S. CxunaSvi l i	
arqitqtori	g. qamTaria	
arqitqtori		
konstruqtori		
diamuSava	g. qamTaria	
Seamowma	S. CxunaSvi l i	

Sps "arT qorner"

misamarTi

q. Tbi l isi,
a. naRlaurianis q. #21

Tel: +(995) 032 2 306 102
e-mail: artcorner11@gmail.com

stadia	naxazis dasaxeleba
nuSa proeqti	W r i l i 2-2

TariRi	furc. #	furc. rand.	nasStabi
2016 w.			1:100

Wrili 1-1

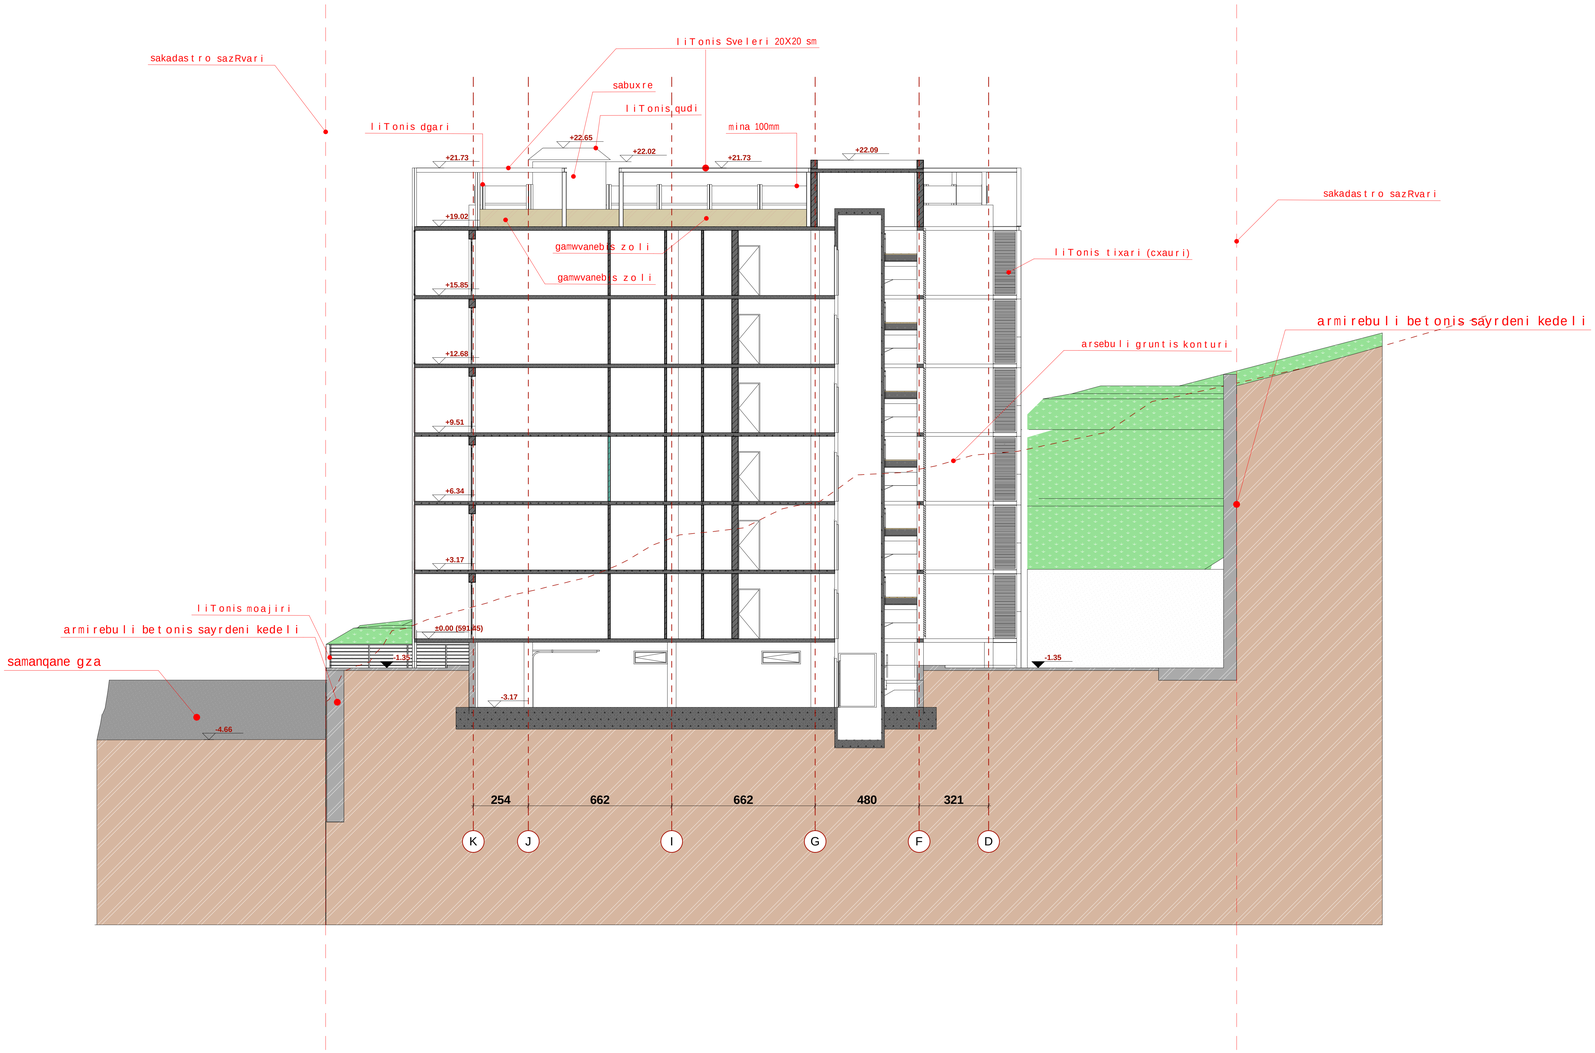

formati A2	dakveTa #	A

eqsplikacia

pirobiTi aRniSvnebi

SeniSvna:

1. naxazze saproeqto Senobis noli SenaSaneba absolutur niSnulis 591.45
2. naxazze zombi nocemulia santimetrebSi
3. naxazis yvela cvlileba rSemebiobis proceesSi SeTanxmebuli unda iyos proeqtis avtorTan.

dakveTi	i.ba. "drinlend vake"
proeqtis dasaxeleba	q.Tbilisi, SatberaSvilis da kekeliZis quCis nindebared (nakv. 3/50) nrawaibiniani sacxovrebeli Senobis proeqti.

Tanandeboba	gvari	xelnowera
direqtori	s. CaxunaSvili	
arqiteqtori	g. qaNTaria	
arqiteqtori		
konstruqtori		
dasmuSava	g. qaNTaria	
Seanowa	s. CaxunaSvili	

Sps "arT qorner"

nisanarTi
q. Tbilisi,
a. nakavarianis q. #21
Tel: +(995) 032 2 306 102
e-mail: artcorner11@gmail.com

stadia	naxazis dasaxeleba
nuSa proeqti	Wrili 1-1

TariRi	furc. #	furc. rad-d	masStabi
2016 w.			1:100