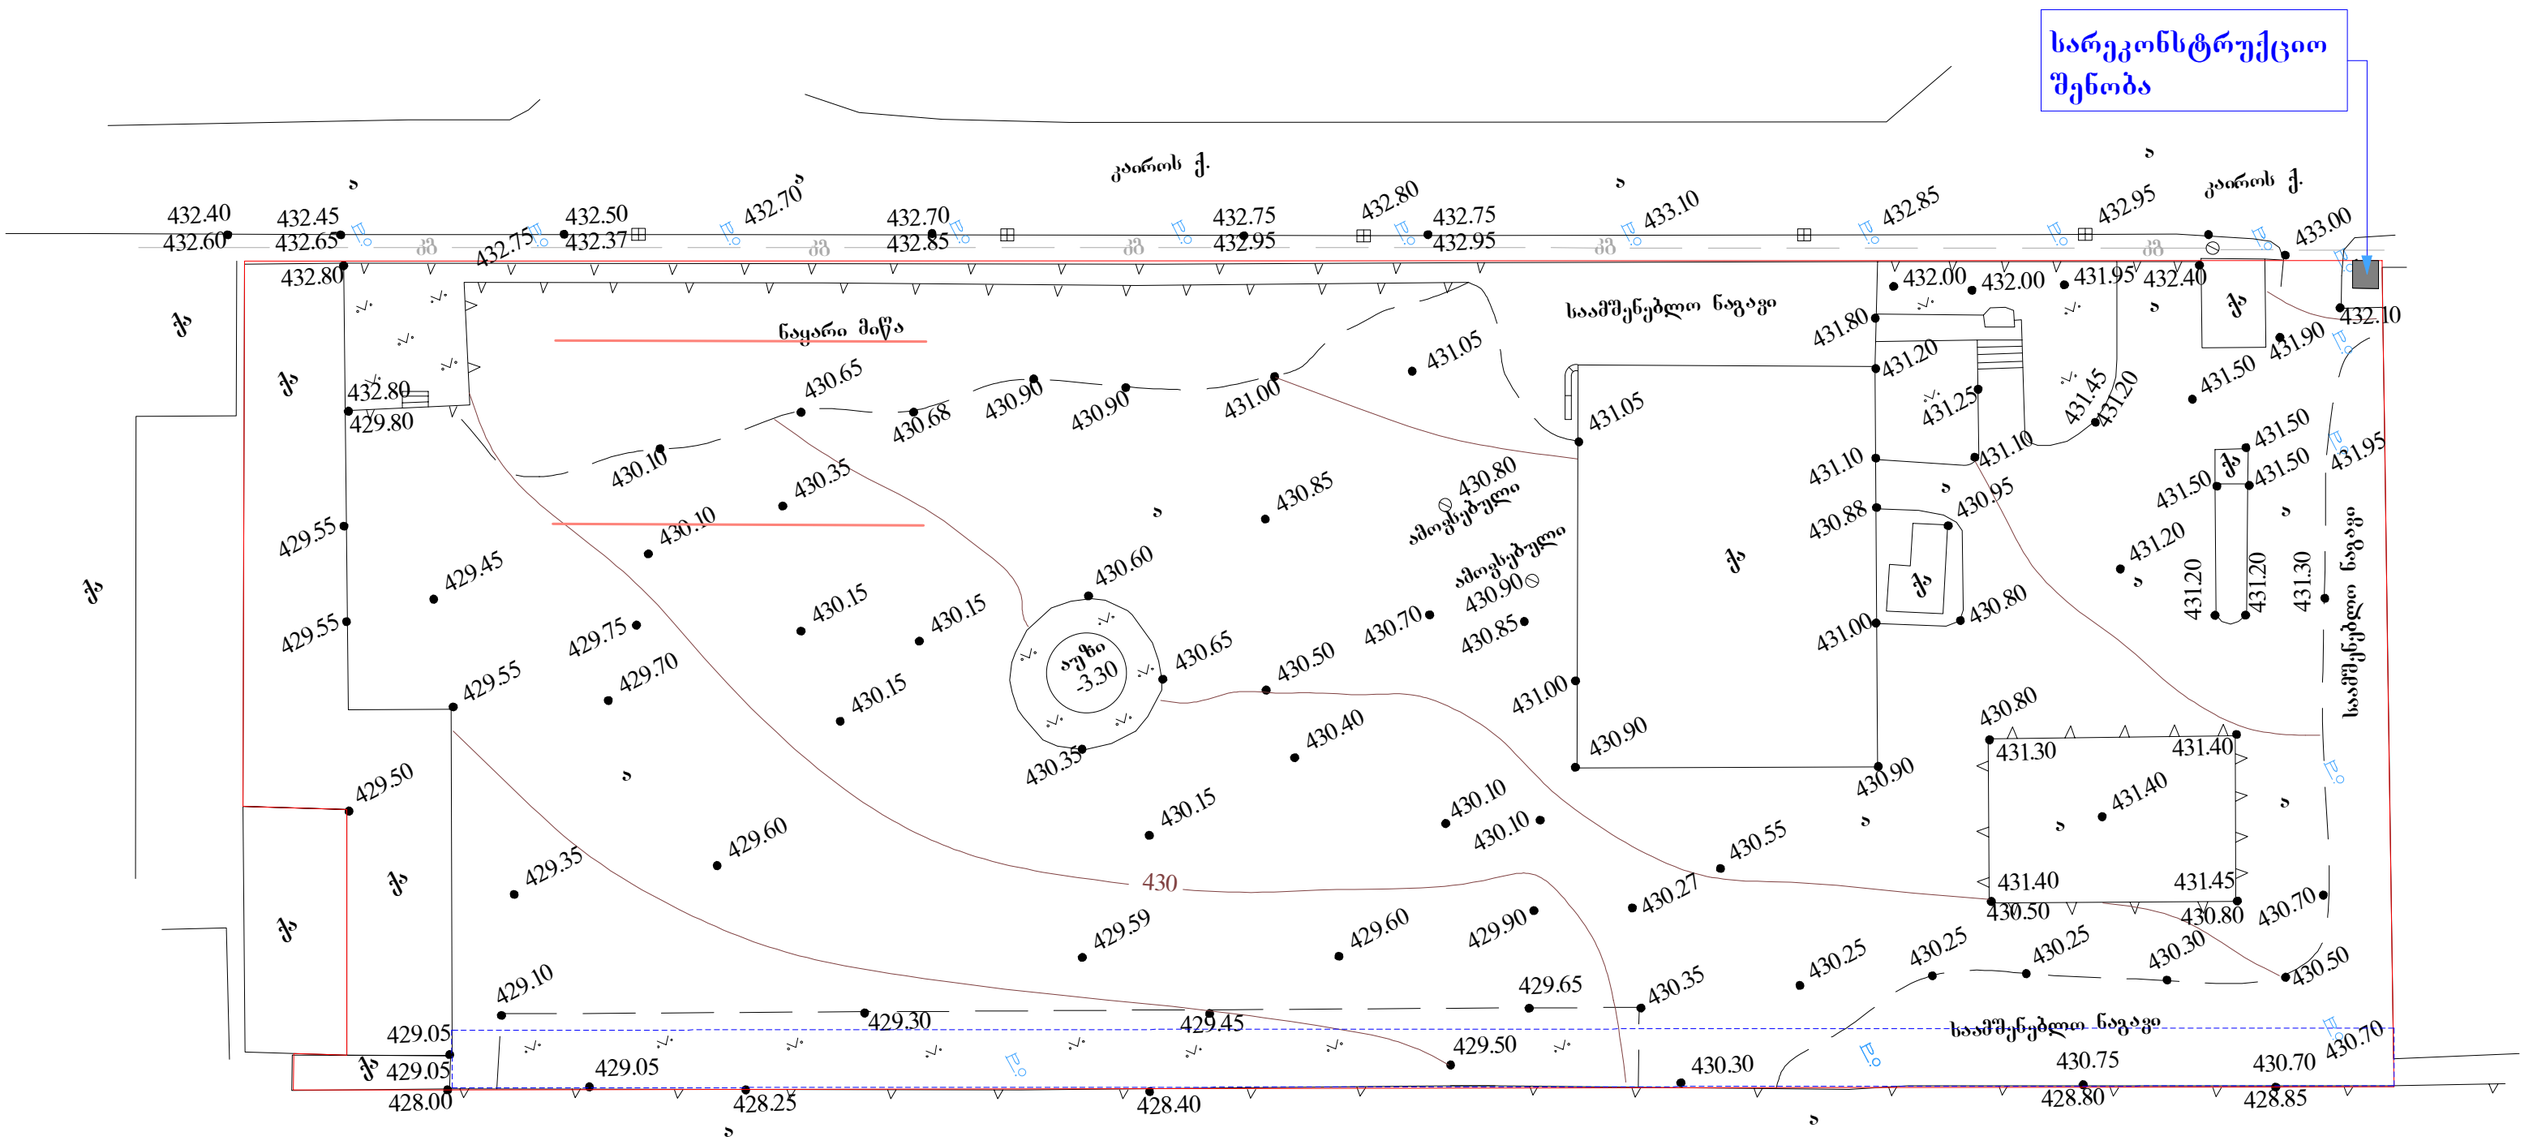

სარეკონსტრუქციო შენობა
კაიროს ქ.
ნაყარი მიწა
საამშენებლო ნაგავი
ამოღებული
ორმო
-3.30
430

გეგმა მ 1:100

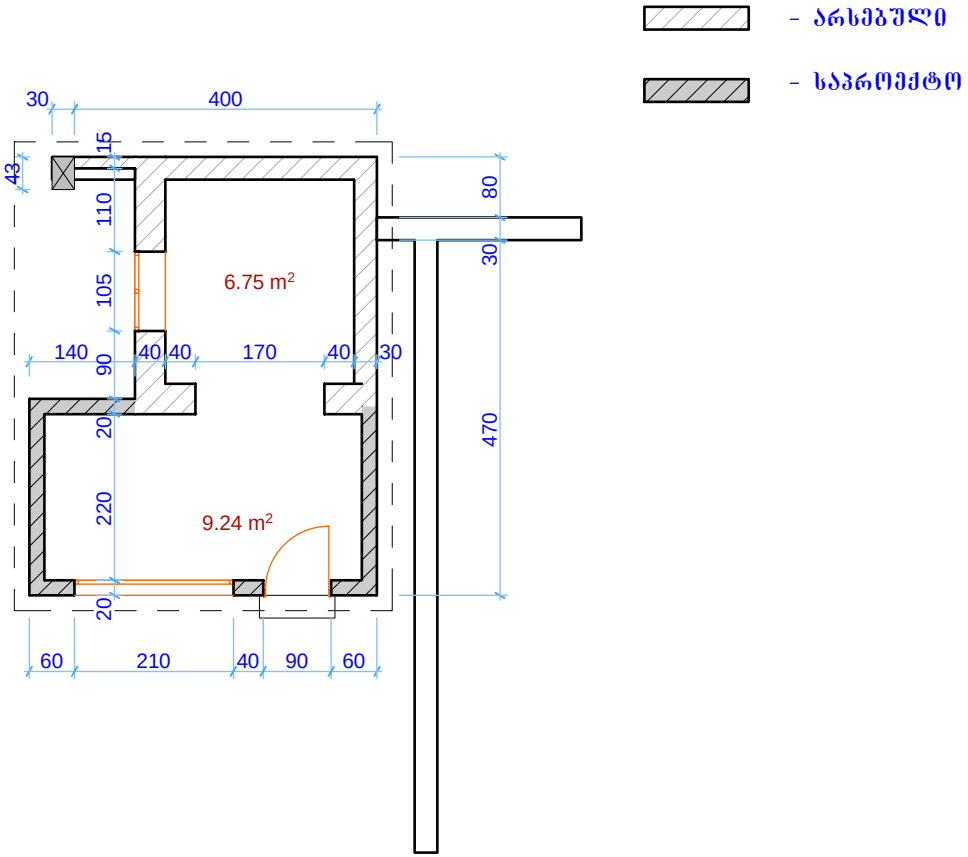
- არსებული
- საპროექტო
30
400
15
43
110
105
80
30
6.75 m²
140
40
40
170
40
30
90
20
220
470
9.24 m²
20
60
210
40
90
60