სართულის გეგმა მ 1:100

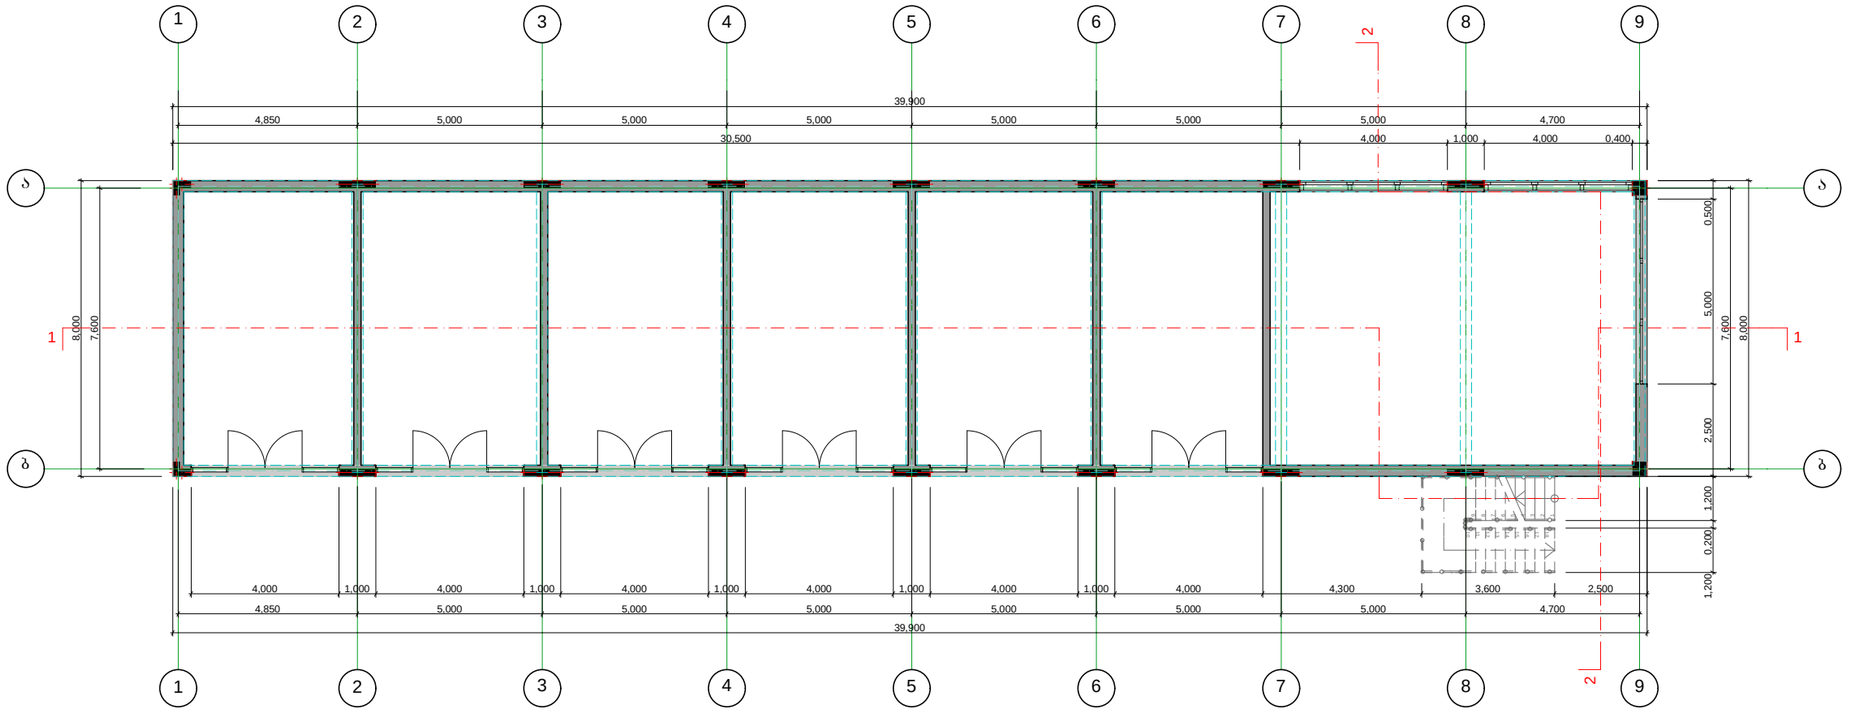

შ.პ.ს "რეალ-რეგისტრი"			
დირექტორი	მ. დგებუაძე	მის: ქ. თბილისი,	
არქიტექტორი	დ. სიხარულიძე	მოსკოვის გამზირი N 29	
კომპ. უზრ.	დ. სიხარულიძე	მ 1:100	28,01,2016

II სართულის გეგმა მ 1:100

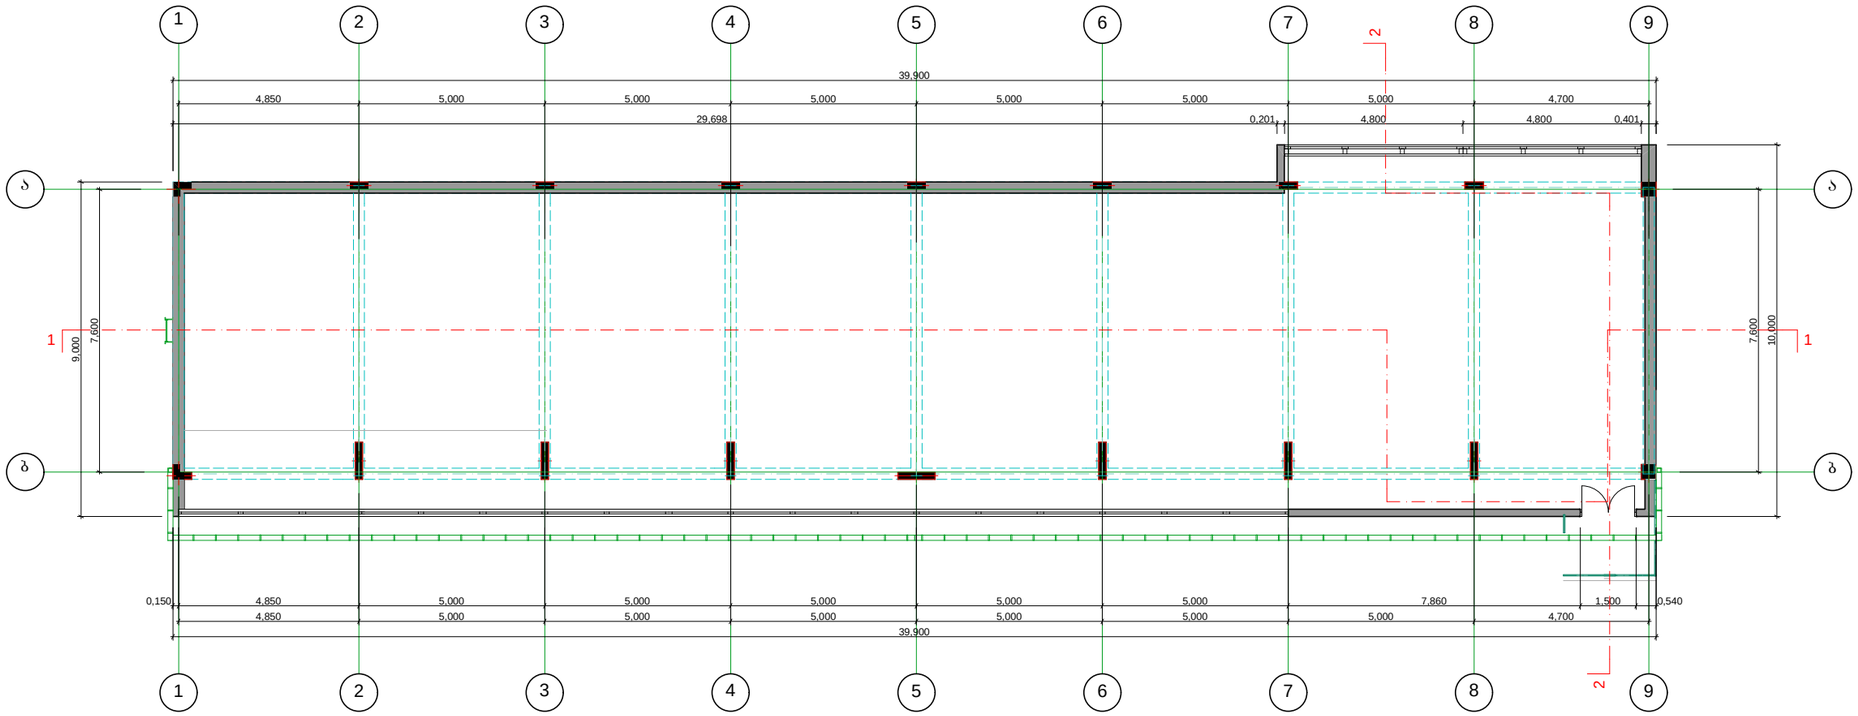

შ.პ.ს "რეალ-რეგისტრი"			
დირექტორი	მ. დგებუაძე	მის: ქ. თბილისი,	
არქიტექტორი	დ. სიხარულიძე	მოსკოვის გამზირი N 29	
კომპ. უზრ.	დ. სიხარულიძე	მ 1:100	28,01,2016

სახურავის გეგმა მ 1:100

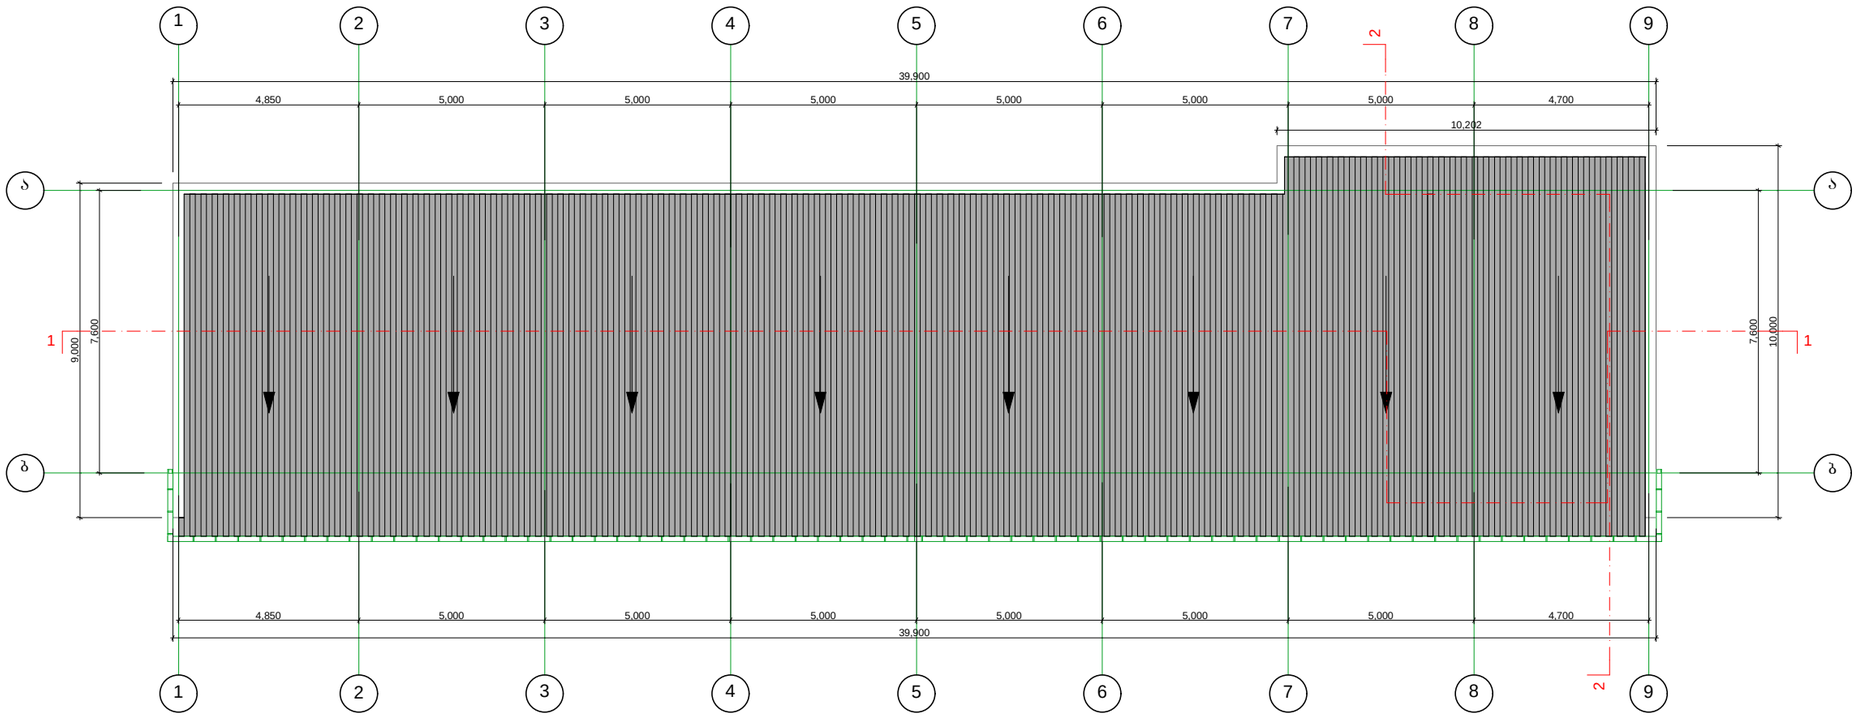

შ.პ.ს "რეალ-რეგისტრი"			
დირექტორი	მ. დგებუაძე	მის: ქ. თბილისი,	
არქიტექტორი	დ. სიხარულიძე	მოსკოვის გამზირი N 29	
კომპ. უზრ.	დ. სიხარულიძე	მ 1:100	28,01,2016