

ჭრილი 3-3

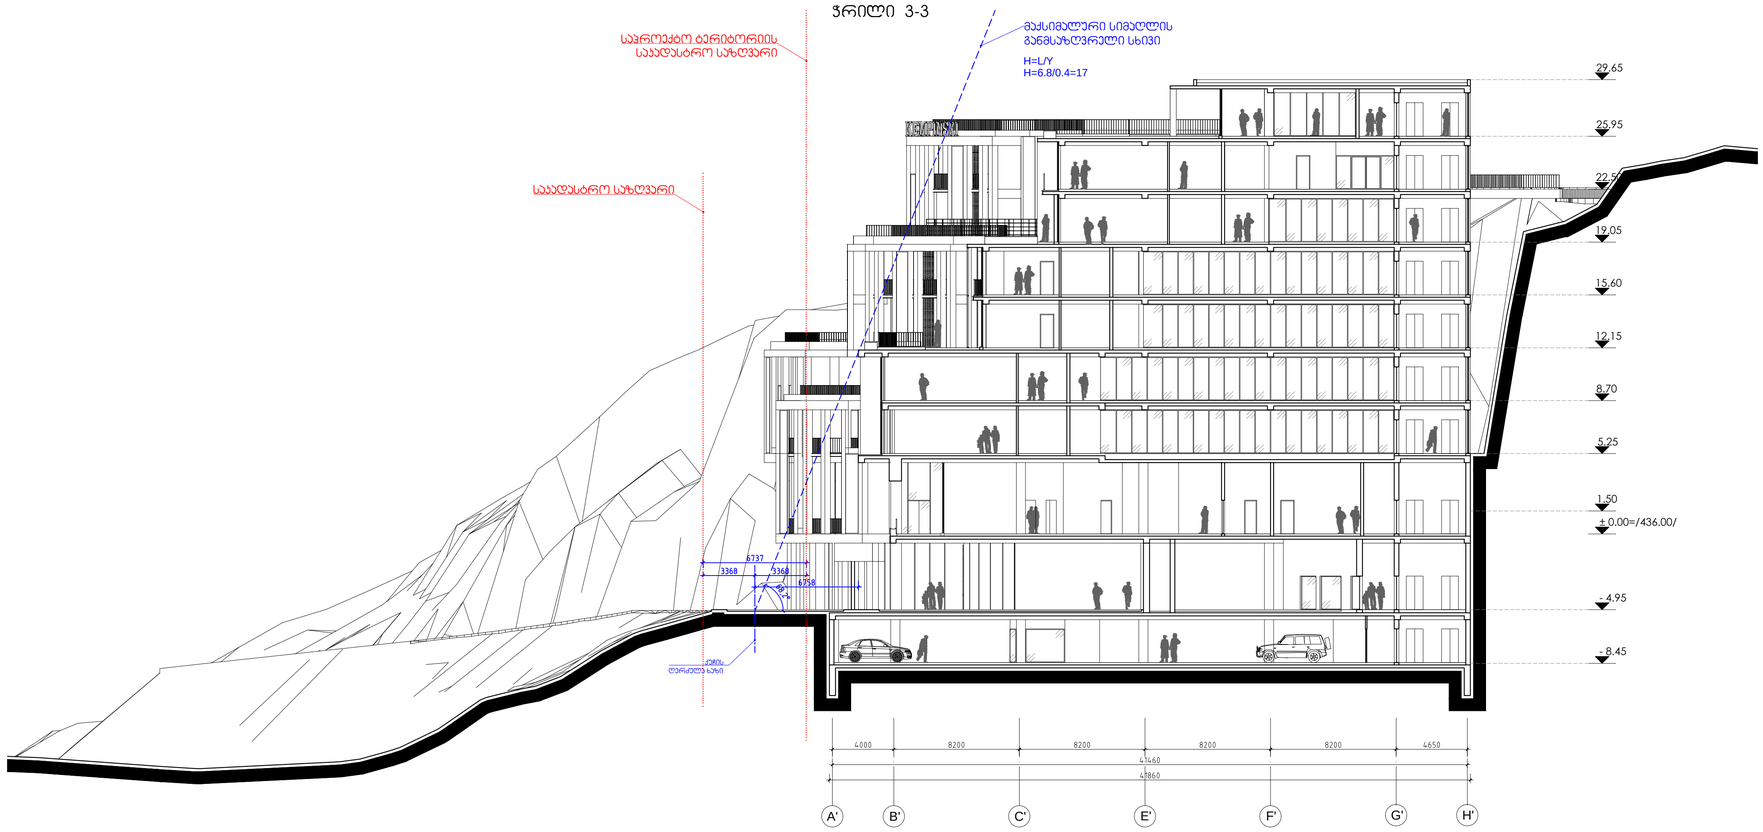

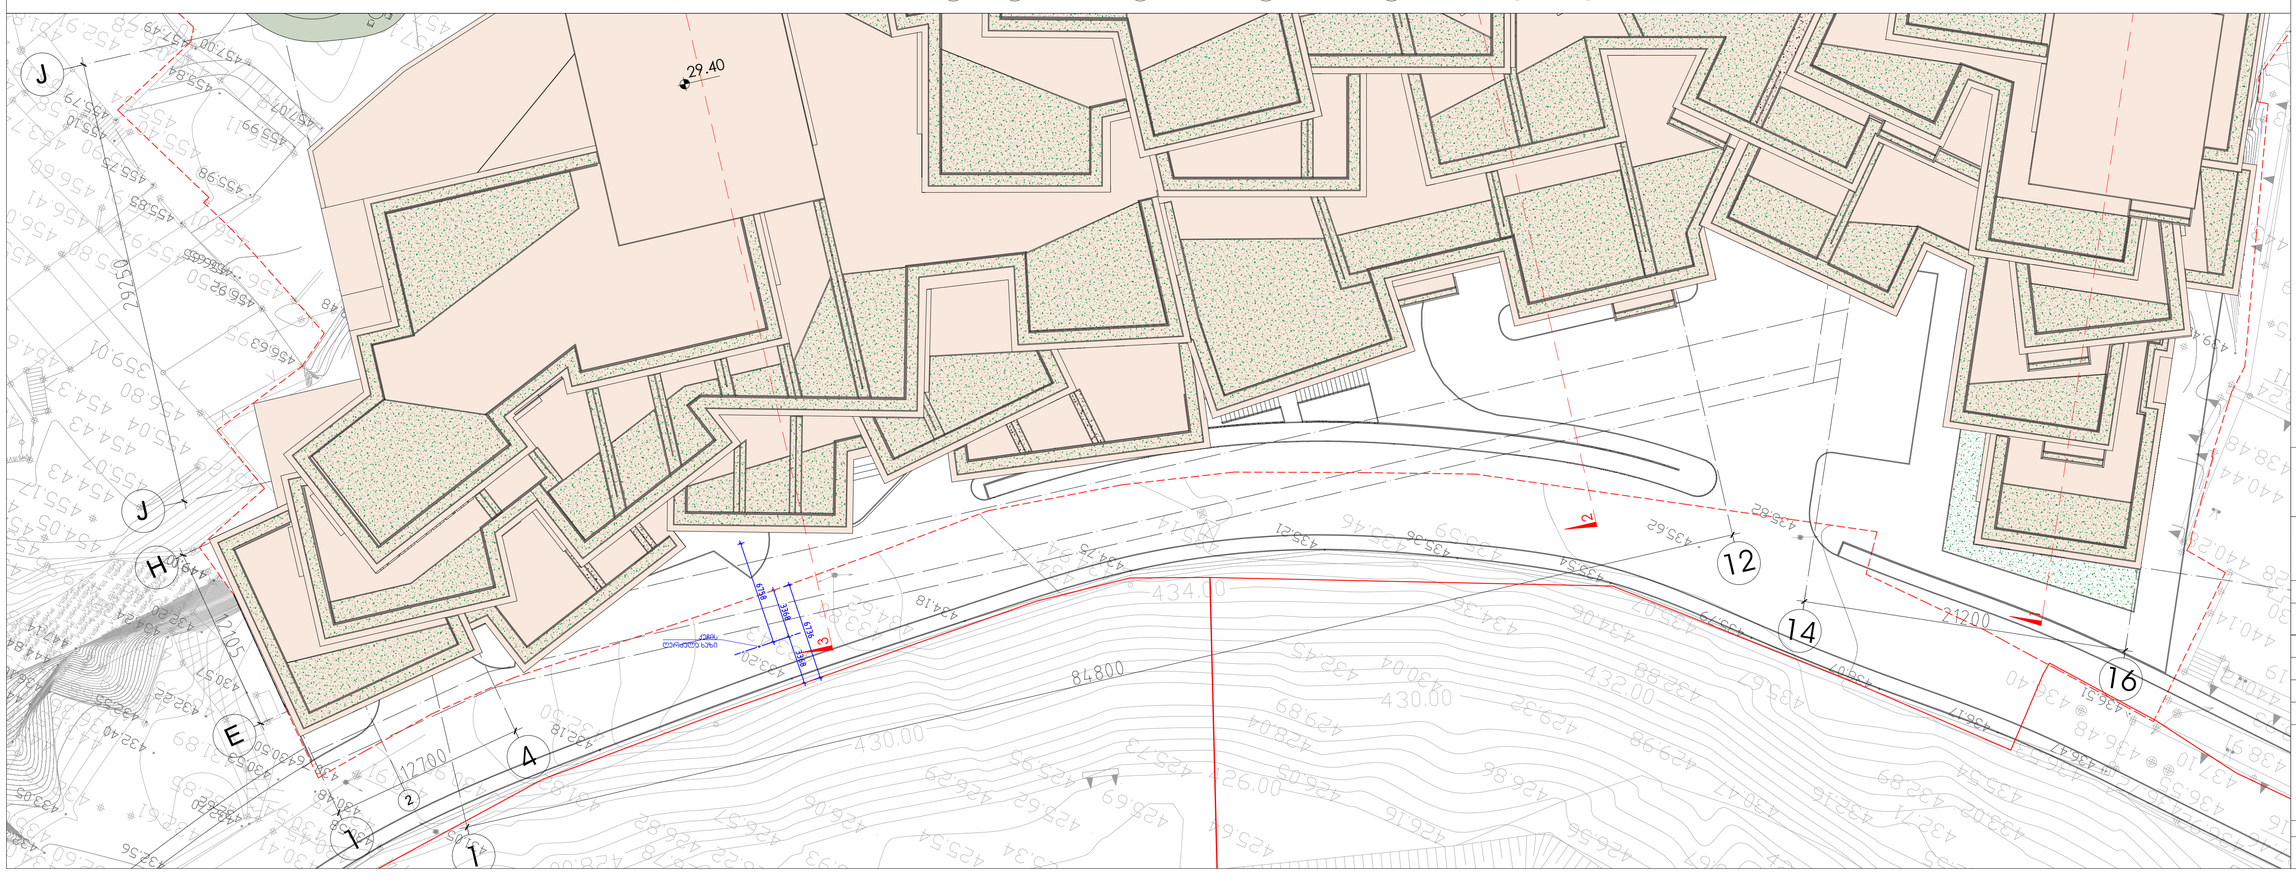

დაკვეთა	CAD FILE	ფორმატი	თარიღი
15.023	DWG	A1	2016

შენიშვნა:

შენიშვნა:

აქრონიმები აღნიშვნები:

-3.06 არქიტექტურული ნიშნული
ღერძის ხაზი
საკადასტრო საზღვარი
პროფილის ხაზი
1 ჭრილების ნომერი

ექსპლიკაცია:

ნახაზის დასახელება:

სიმაღლის განსაზღვრის სქემა

ობიექტის დასახელება:

მრავალფუნქციური კომპლექსი: კომპანიის სასტუმრო და საცხოვრებელი "კრწანისი"

დამკვეთი:	შ.პს. "აილეი გპ"
მისამართი:	ქ. თბილისი, კრწანისის რაიონი, მირზა შაშის ქუჩა
თანამდებობა	ხელმოწერა / ფასონი
დიზაინერი	ვ.პარპარიშვილი
არქიტექტორი	ლ. მოქანთიშვილი
არქიტექტორი	რ. ქურდიანიშვილი

D M A R K A R C H I T E C T U R A L C O M P A N Y
შ.პ.ს. "დიმარკ"-ი
არქიტექტურული კომპანია
TEL. (+995 32) 219 33 34
(+995 32) 219 55 12

სტადია	მასშტაბი	ფურცელი	ფურცლების	ვარიანტი
პ.	1-200	ა-23	24	ე