მუქი ნაცრისფერი მეტალოკრამიტით შემოსილი ჯარნიზი

ალუმინის ჯარი და ვიტრაჟები (მუქი ნაცრისფერი)

ფასადის ნაცრისფერი საღებავით შეღებილი ცემენტის ნალესობა

ფასადის თეთრი საღებავით შეღებილი ცემენტის ნალესობა

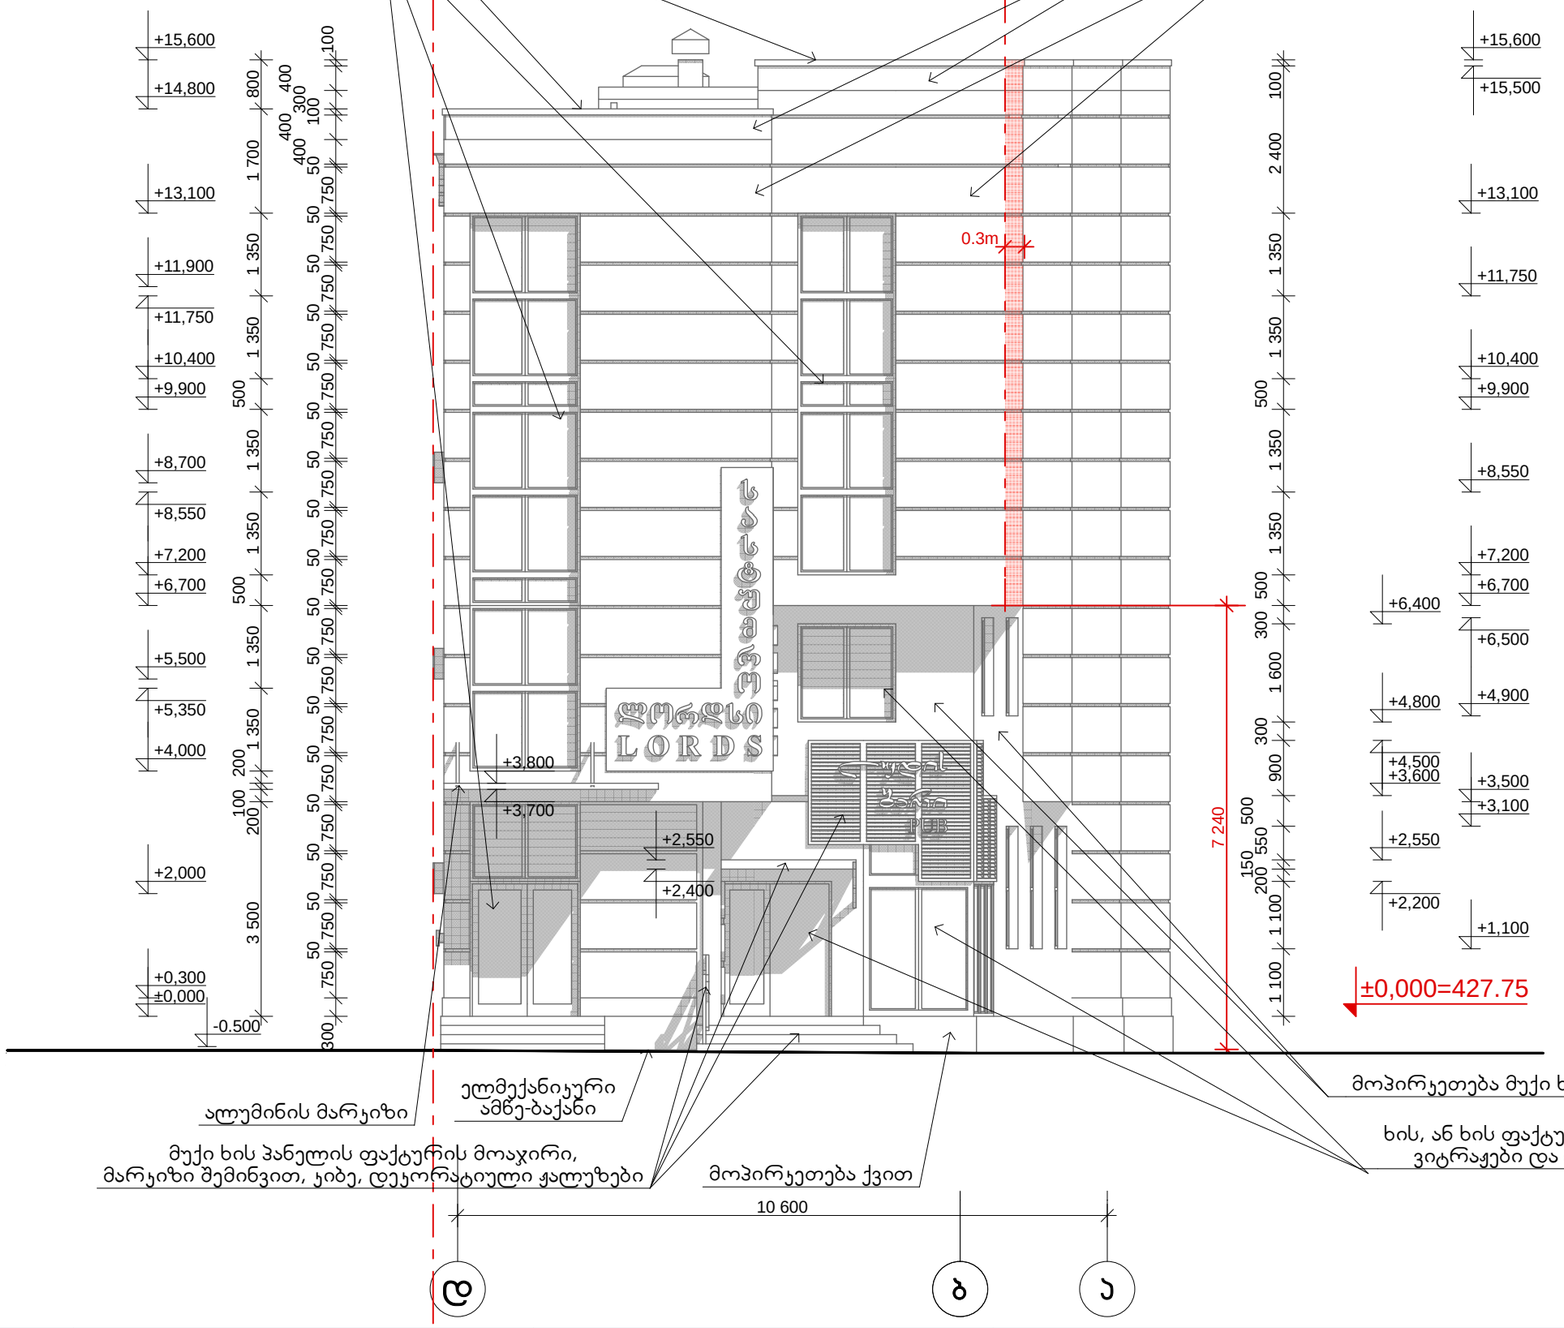

ალუმინის მარჯიზი

ელმქანიკური ამწე-ბაქანი

მუქი ხის პანელის ფაქტურის მოაჯირი, მარჯიზი შემინვით, ჯიბე, დეკორატიული ჭალუზები

მოპირკეთება ქვით

მოპირკეთება მუქი ხის პანელების ფაქტურით

ხის, ან ხის ფაქტურის ჯარები, ვიტრაჟები და ფანჯრები

10 600

დ ბ ა

ექსპლიკაცია:

პირობითი აღნიშვნები:

ნაკვეთის საყადასტრო საზღვარი

სერვიტუტის საზღვარი

სერვიტუტის სივრცეში კონსოლურად შეჭრილი მონაკვეთი

+10,400 არქიტექტურული ნიშნული

შენიშვნები:

1. ნახაზზე ზომები მოცემულია მილიმეტრებში;
2. შენობის ნულოვანი ნიშნული ±0.000 შეესაბამება აბსოლუტურ ნიშნულს 427.75 მ
3. სერვიტუტის ტერიტორიაზე/სივრცეში მესამე სართულის კონსტრუქციების კონსოლური შეჭრა ხდება მიწის ზედაპირიდან 7.24 მ სიმაღლეზე 0.3 მ სიღრმით. (იხ. გეგმები)

ფასადი დ-ა

შპს კერარქიტექტურა
საქართველო, თბილისი, 0186,
ჯავთარაძის ქუჩა №25/3
ტელ. (995 99) 589159
E-mail: kerarchitecture@gmail.com

თანამდებობა ინიც., გვარი	ხელმოწერა	თარიღი
დირექტორი გ. ჯერასლიძე		02.16.
ა. მ. ა. გ. ჯერასლიძე		02.16.
დაამუშავა გ. ჯერასლიძე		02.16.

დამკვეთი:
შპს მერილიონი
ს/ა 406122869
მის.: ქ.ნამებულის გამზ.№71

მრავალფუნქციური შენობის ქორექტირებული პროექტი ქეთევან წამებულის გამზ. №71-ში

დაკვეთა	სტადია	პროექტის ნაწილი (დარგი)	ფორმატი	მასშტაბი	ფურცლები		
№02/15	მუშა პროექტი	არქიტექტურა	A-3	1 : 100	ფურც. №	ა - 10	თბილისი 2016 წ.

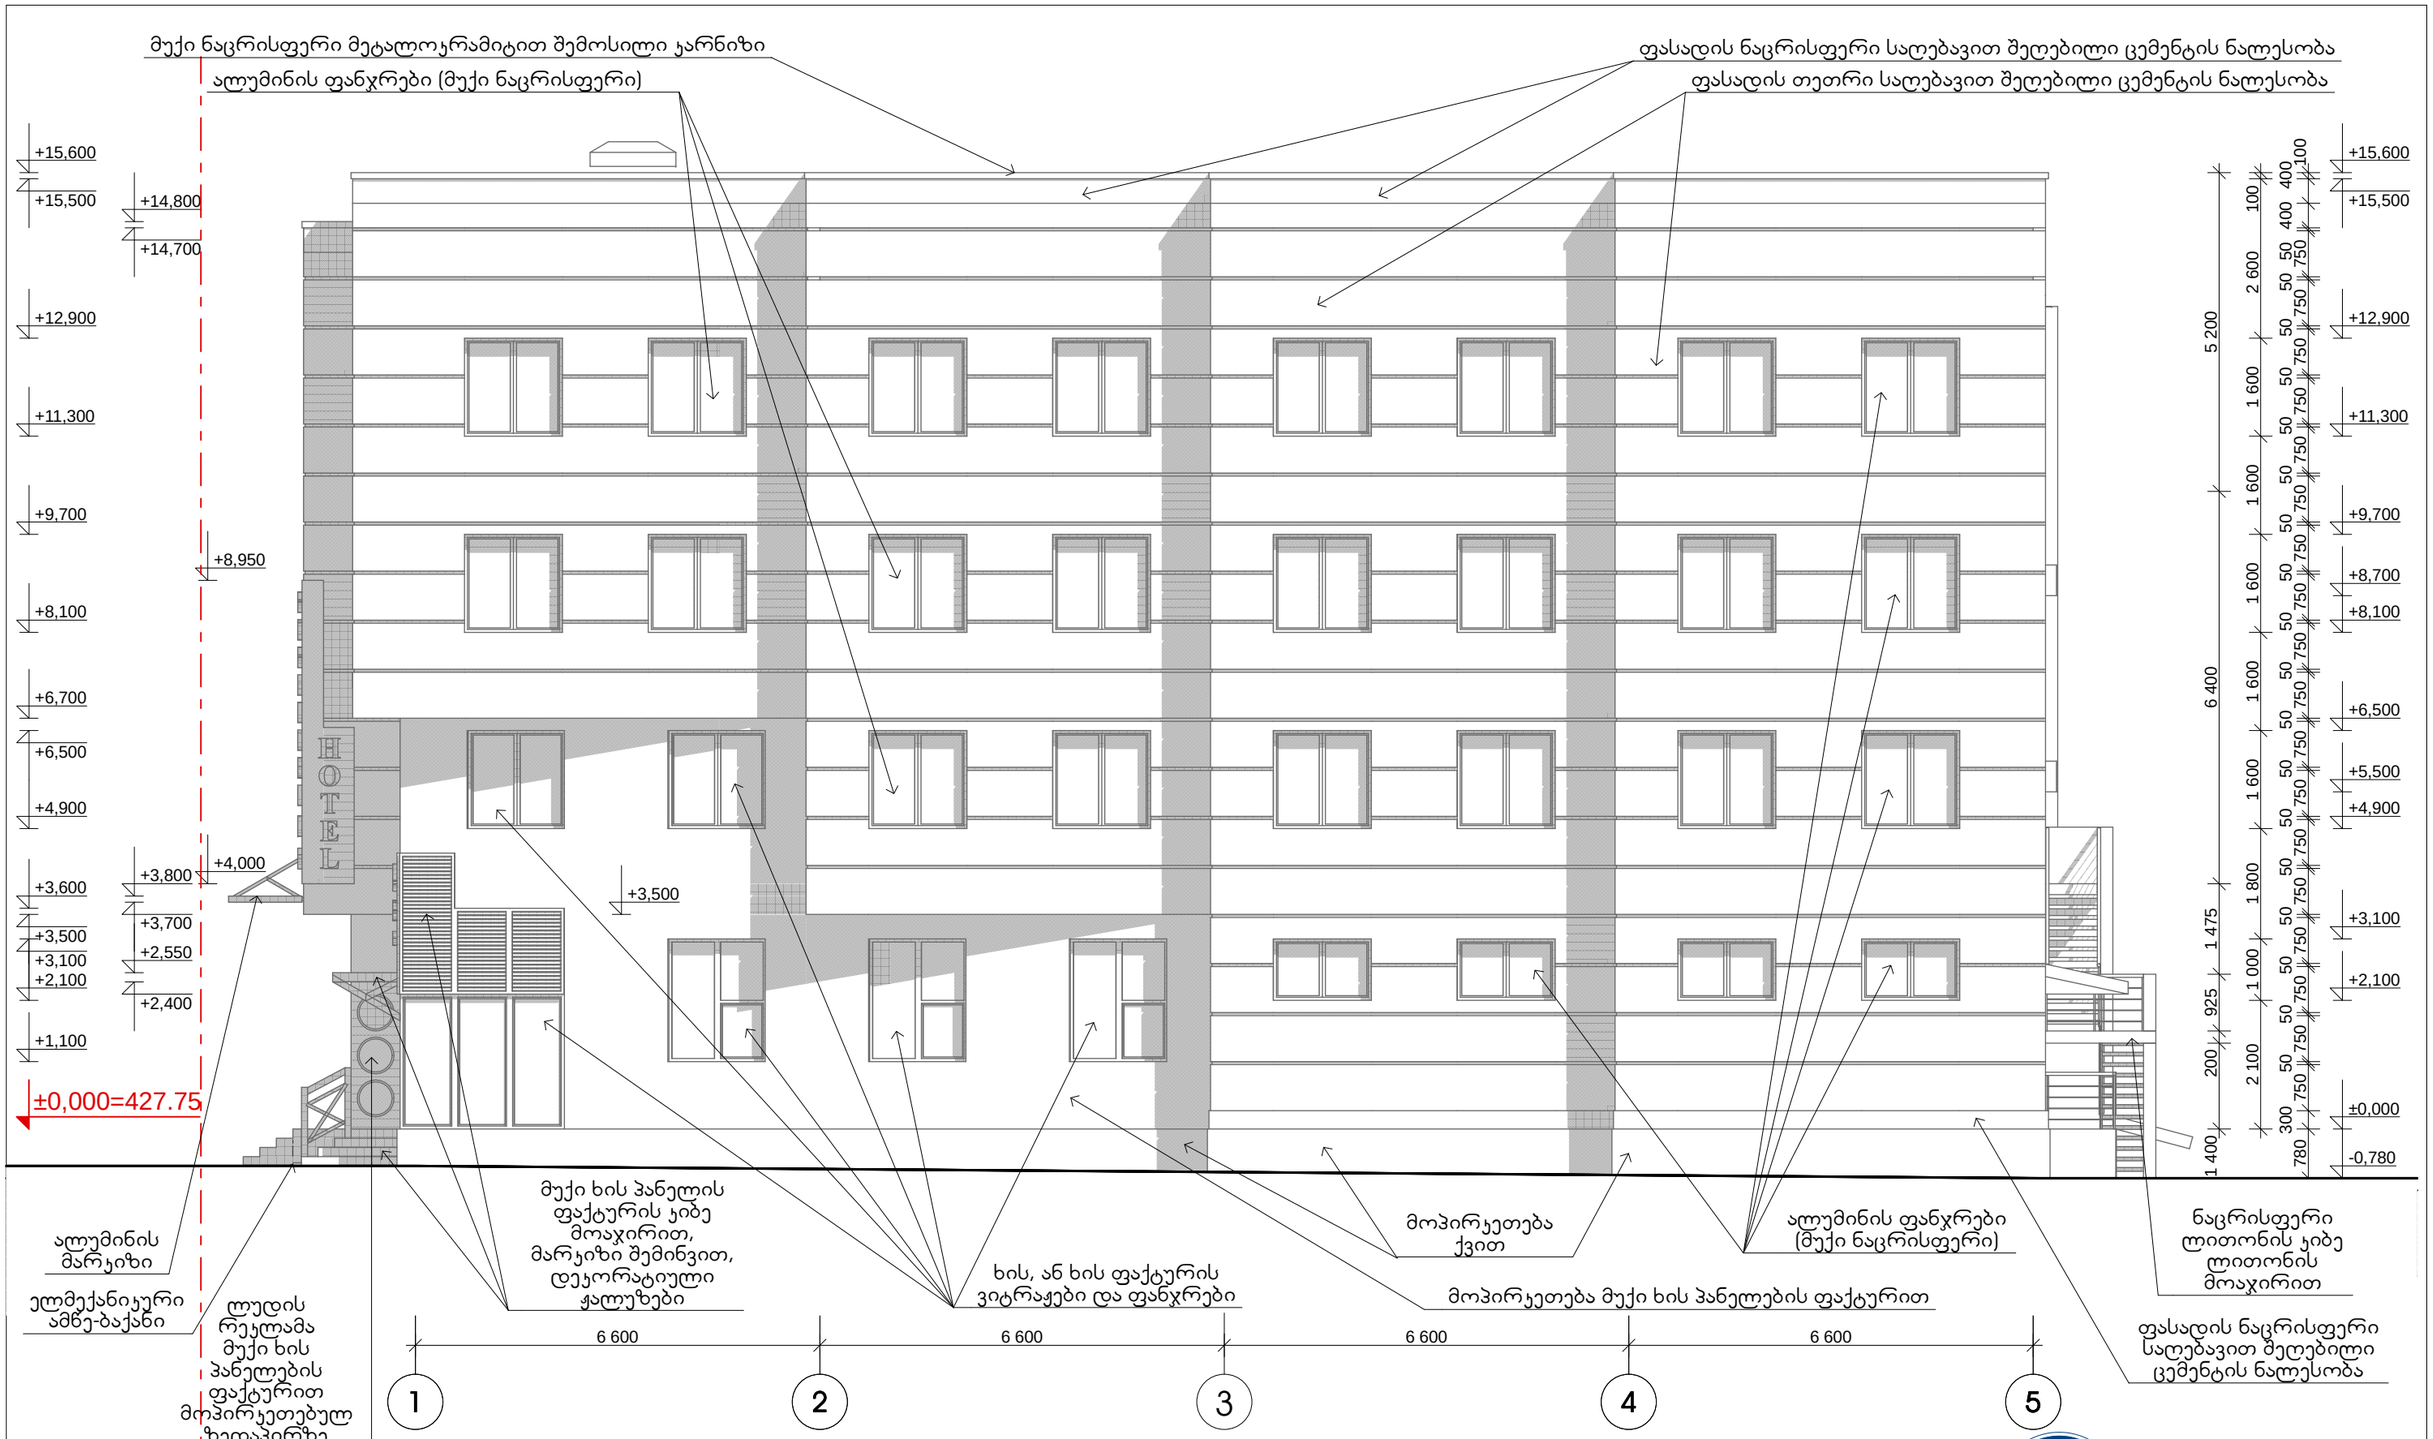

ექსპლიკაცია:

პირობითი აღნიშვნები:

ნაკვეთის საყადასტრო საზღვარი

+10,400 არქიტექტურული ნიშნული

შენიშვნები:

1. ნახაზზე ზომები მოცემულია მილიმეტრებში;
2. შენობის ნულოვანი ნიშნული ±0.000 შეესაბამება აბსოლუტურ ნიშნულს 427.75 მ

ფასადი 1-5

KER Architecture
შპს კერარქიტექტურა
საქართველო, თბილისი, 0186,
ქავთარაძის ქუჩა №25/3
ტელ. (995 99) 589159
E-mail: kerarchitecture@gmail.com

თანამდებობა ინიც., გვარი	ხელმოწერა	თარიღი
დირექტორი გ. ჯერესელიძე		02.16.
პ. მ. ა. გ. ჯერესელიძე		02.16.
დაამუშავა გ. ჯერესელიძე		02.16.

დამკვეთი:
შპს მერილიონი
ს/ა 406122869
მის.: ქ.წამებულის გამზ.№71

მრავალფუნქციური შენობის ჯორექტირებული პროექტი ქეთევან წამებულის გამზ. №71-ში

დაკვეთა	სტადია	პროექტის ნაწილი (დარგი)	ფორმატი	მასშტაბი	ფურცლები	ფურც. №	თბილისი
№02/15	მუშა პროექტი	არქიტექტურა	A-3	1 : 100		ა - 11	2016 წ.

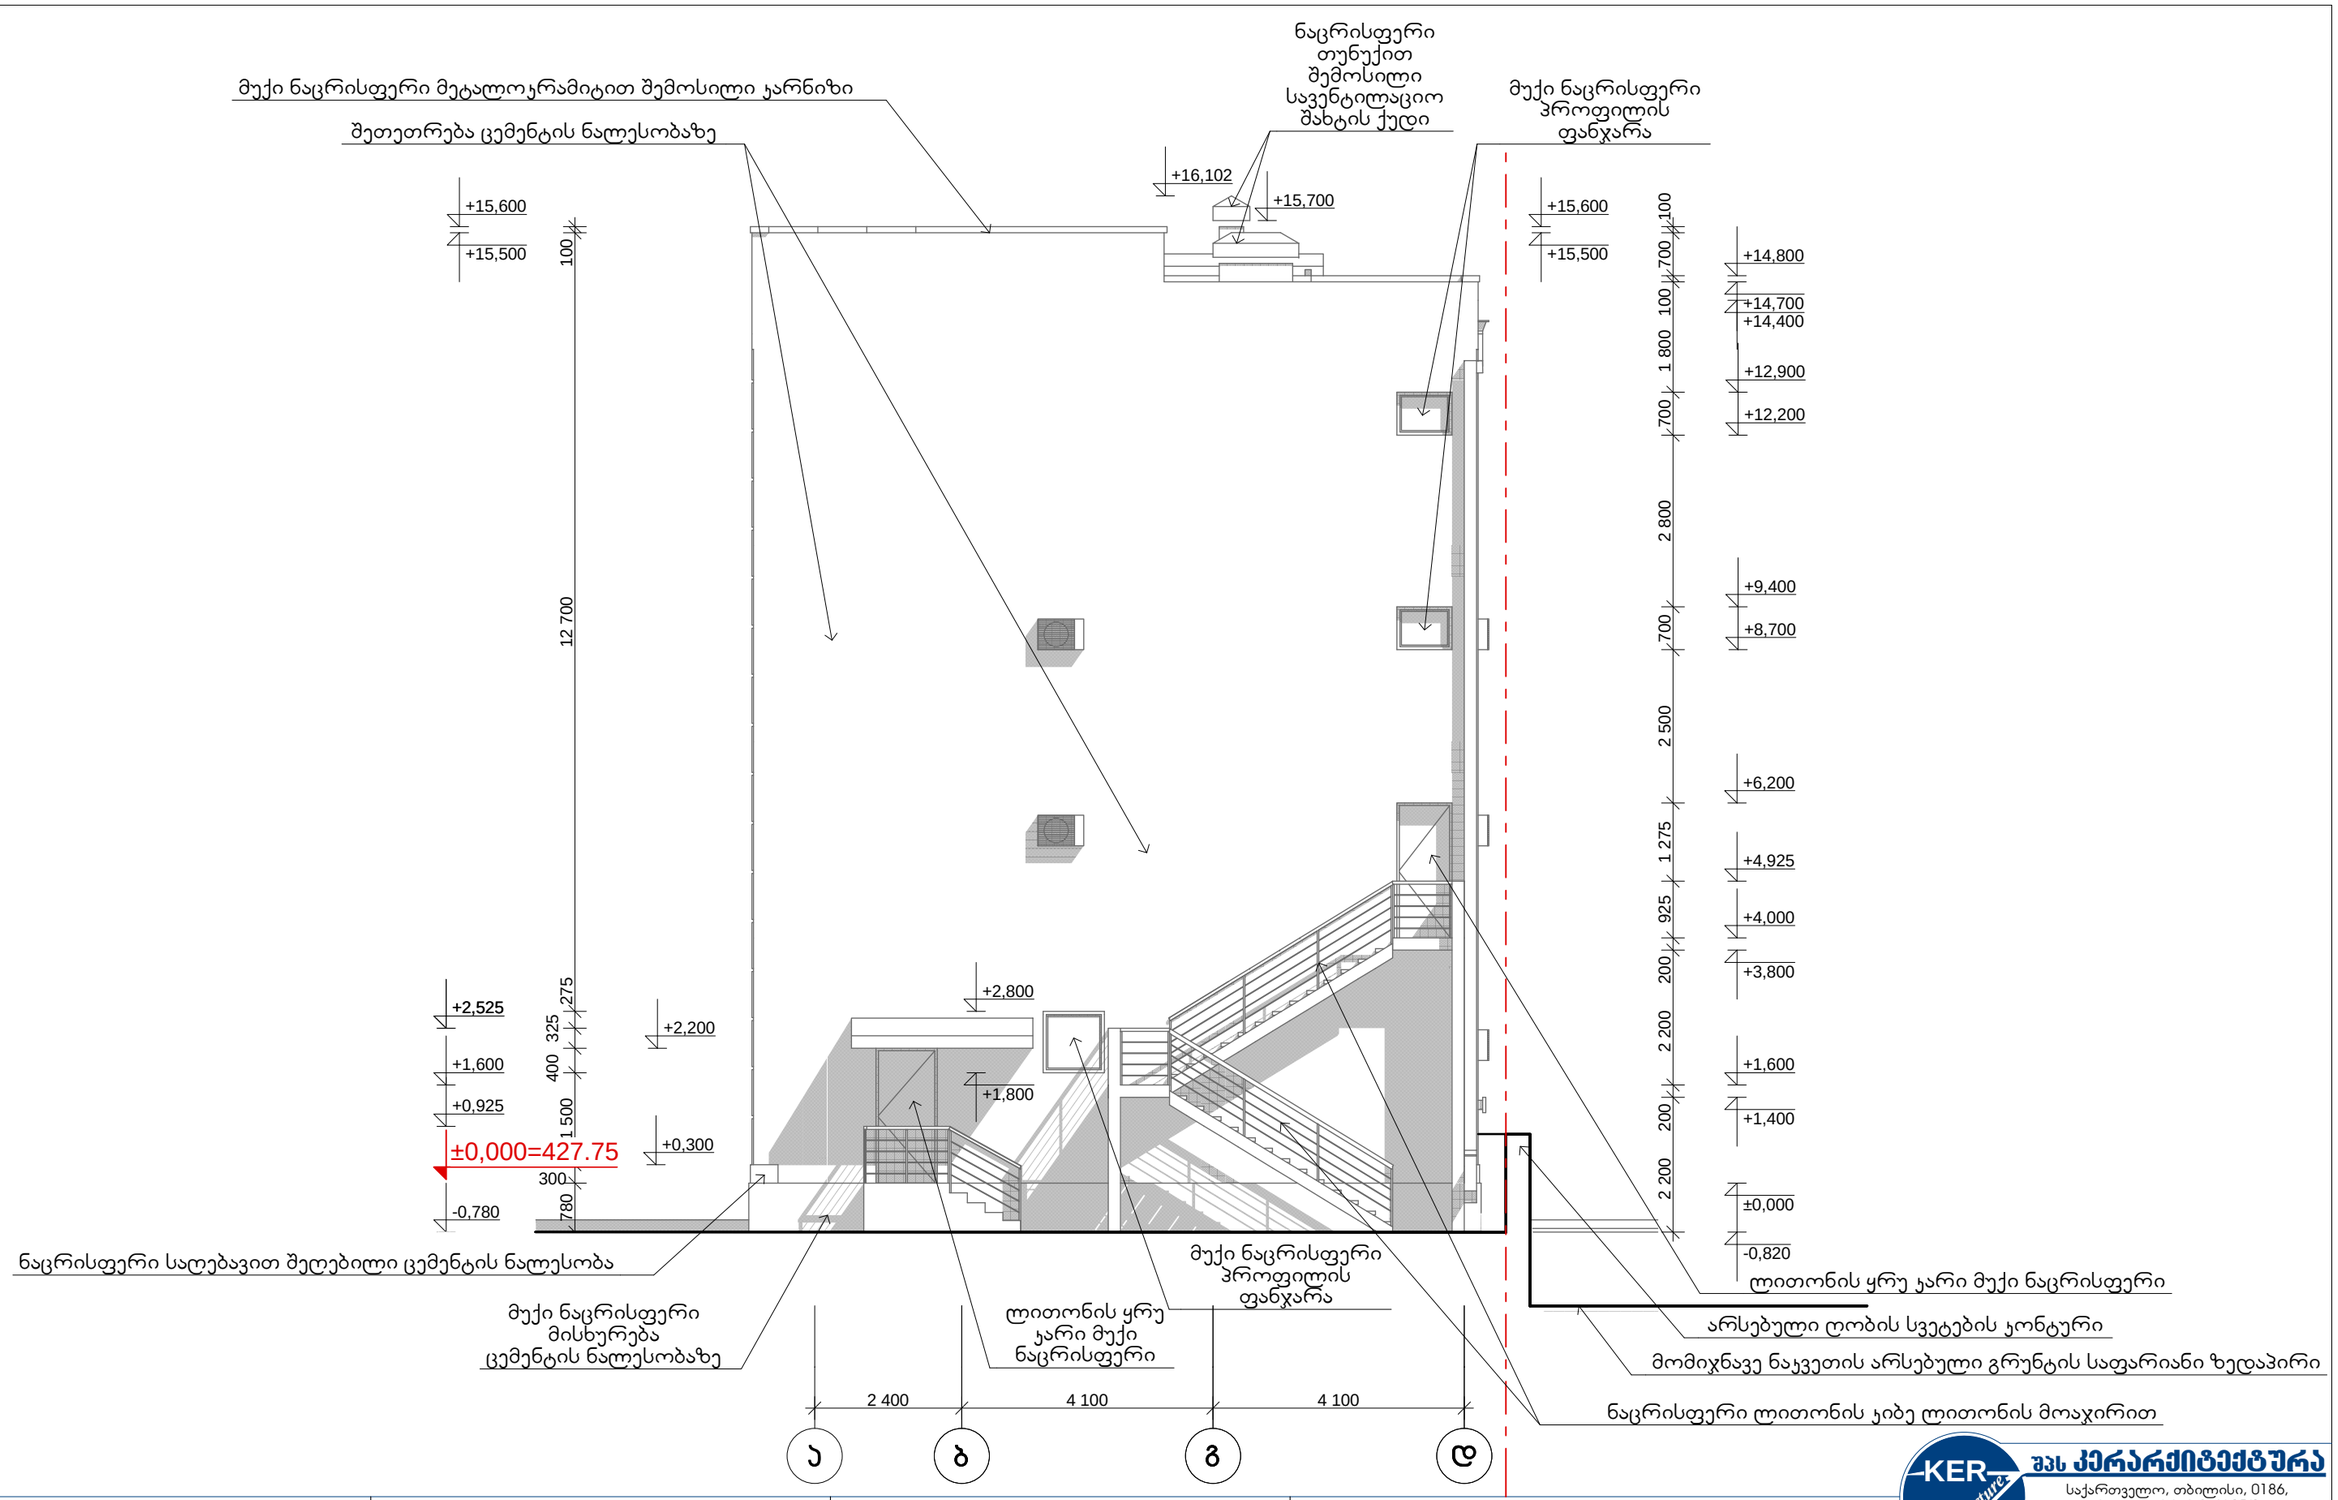

ექსპლიკაცია:

პირობითი აღნიშვნები:

ნაკვეთის საყადასტრო საზღვარი

+10,400 არქიტექტურული ნიშნული

შენიშვნები:

1. ნახაზზე ზომები მოცემულია მილიმეტრებში;
2. შენობის ნულოვანი ნიშნული ±0.000 შეესაბამება აბსოლუტურ ნიშნულს 427.75 მ

ფასადი ა-დ

KER Architecture შპს კერარქიტექტურა
საქართველო, თბილისი, 0186,
ქავთარაძის ქუჩა №25/3
ტელ. (995 99) 589159
E-mail: kerarchitecture@gmail.com

თანამდებობა ინიც., გვარი	ხელმოწერა	თარიღი
დირექტორი გ. ჯერესელიძე		02.16.
პ. მ. ა. გ. ჯერესელიძე		02.16.
დაამუშავა გ. ჯერესელიძე		02.16.

დამკვეთი:
შპს მერილიონი
ს/კ 406122869
მის.: ქ.წამებულის გამზ.№71

მრავალფუნქციური შენობის კორექტირებული პროექტი ქეთევან წამებულის გამზ. №71-ში

დაკვეთა	სტადია	პროექტის ნაწილი (დარგი)	ფორმატი	მასშტაბი	ფურცლები	ფურც. №	თბილისი
№01/15	მუშა პროექტი	არქიტექტურა	A-3	1 : 100		ა - 12	2016 წ.

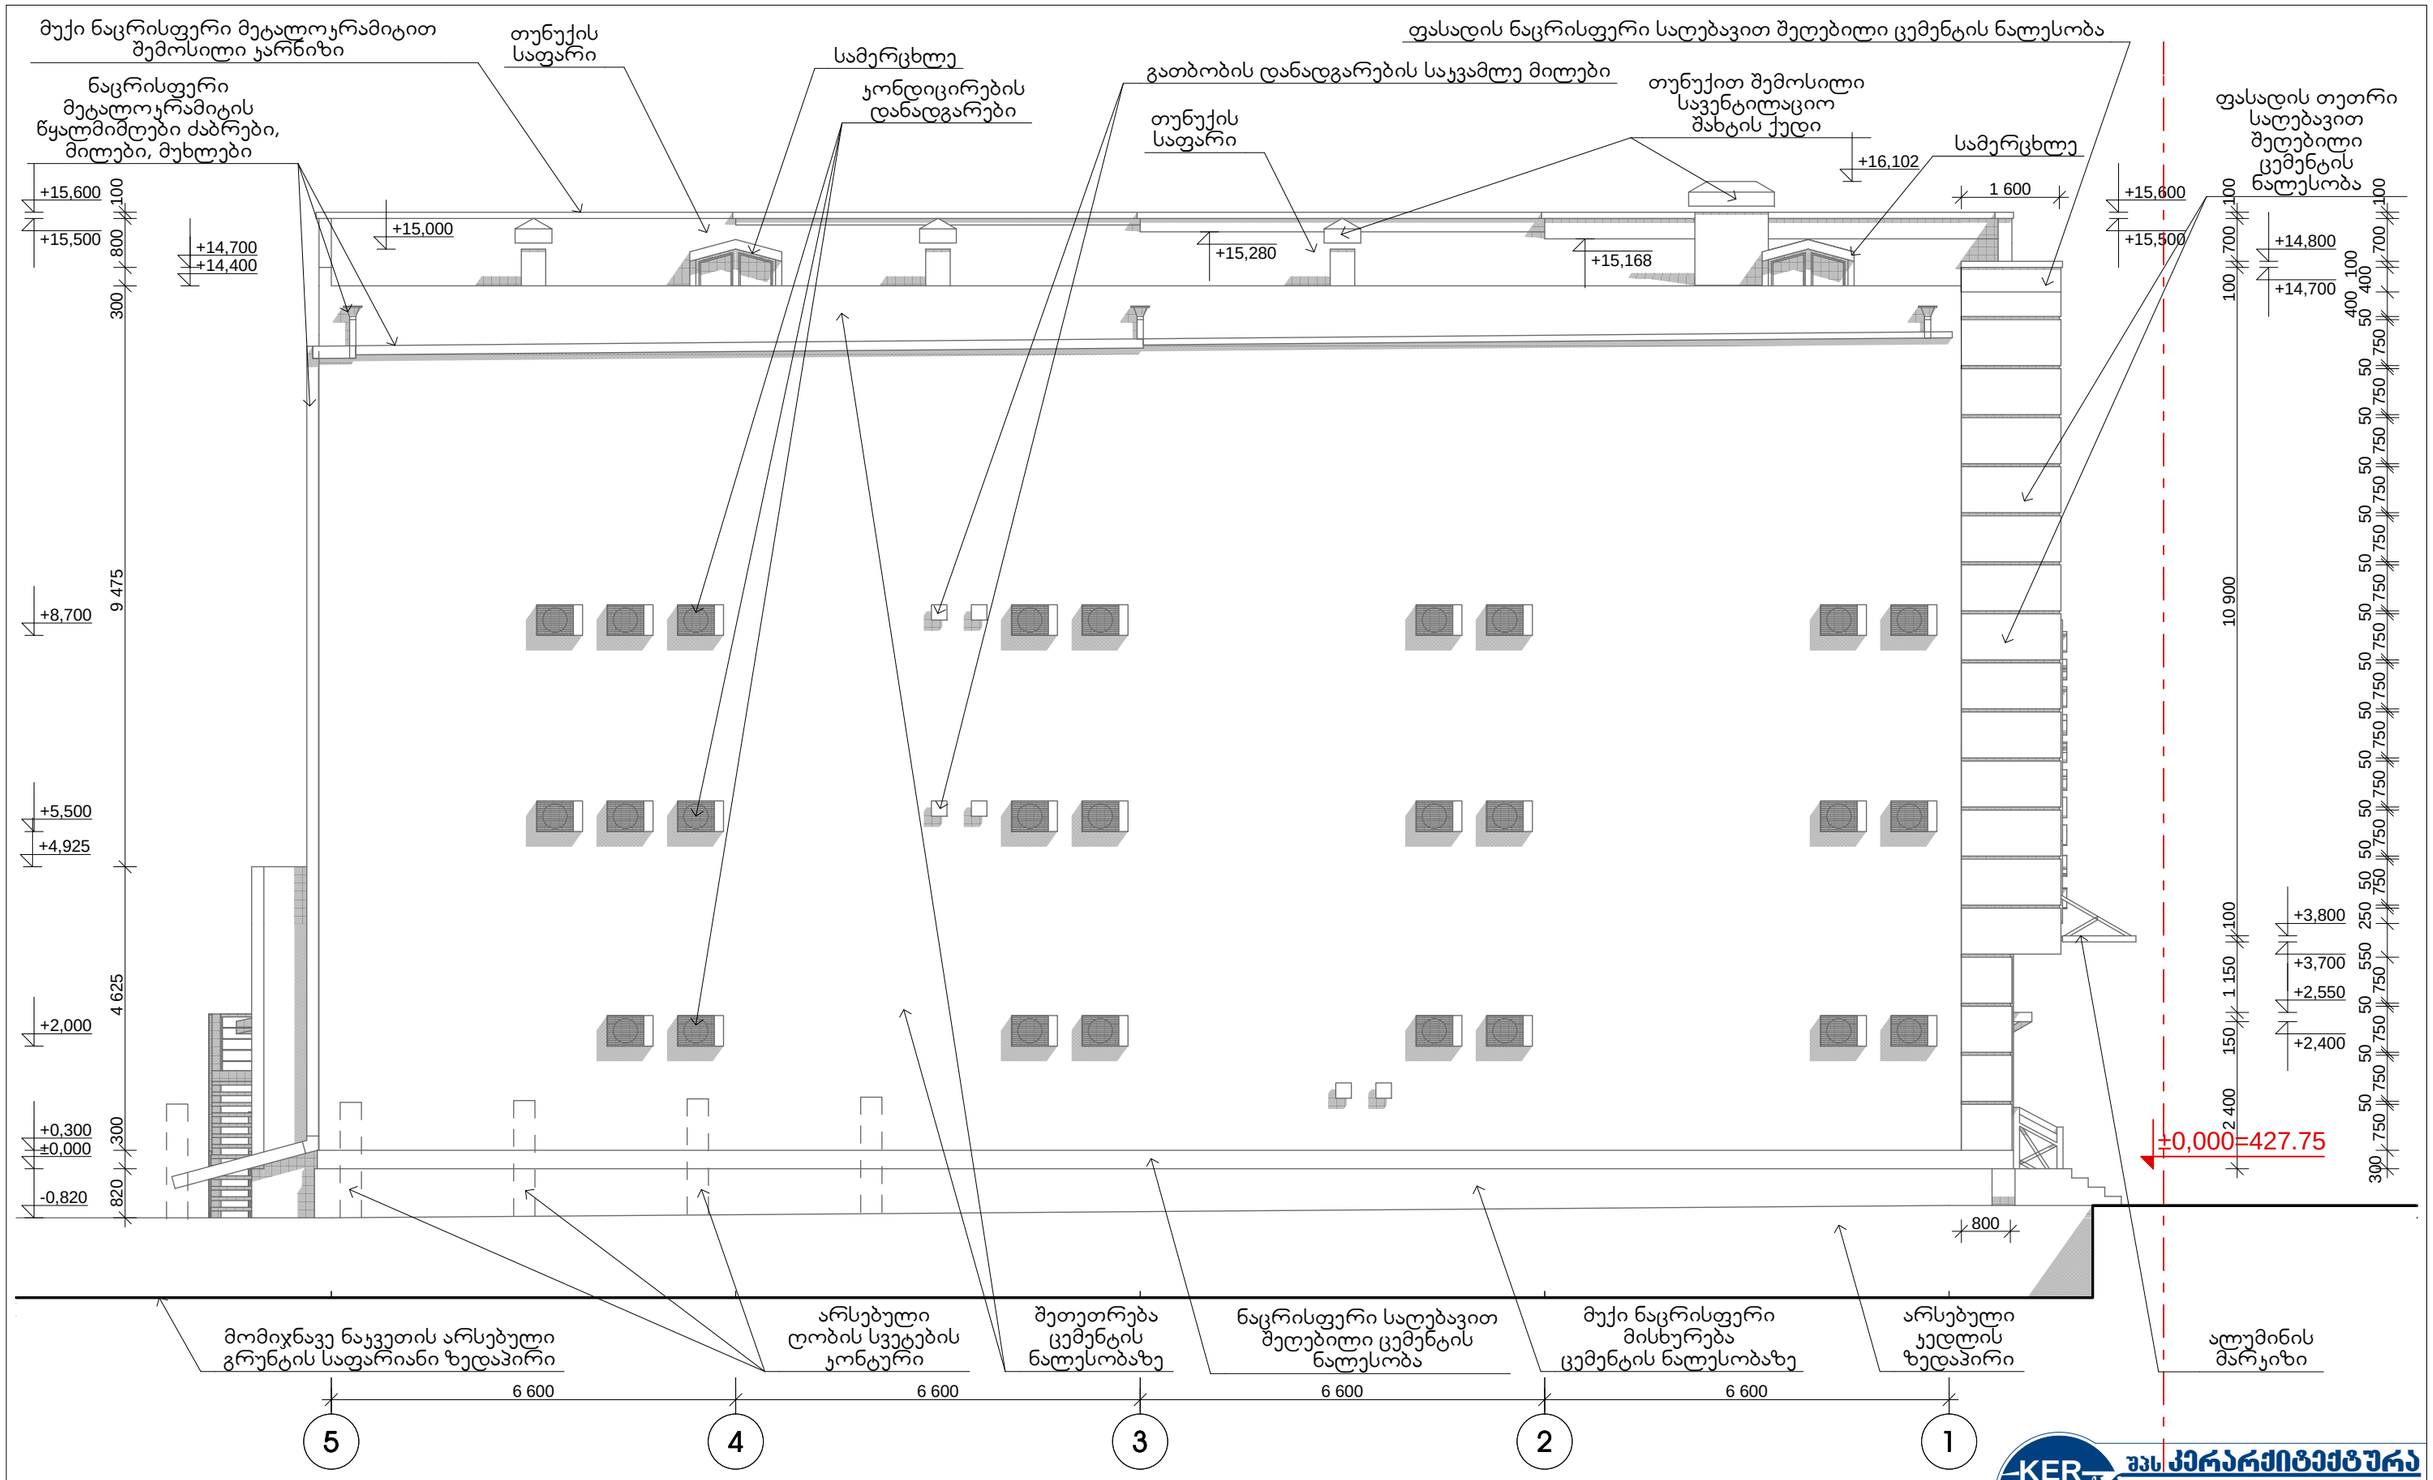

ექსპლიკაცია:	პირობითი აღნიშვნები:	შენიშვნები:
	ნაკვეთის საყადასტრო საზღვარი	1. ნახაზზე ზომები მოცემულია მილიმეტრებში;
	+10,400 არქიტექტურული ნიშნული	2. შენობის ნულოვანი ნიშნული ±0.000 შეესაბამება აბსოლუტურ ნიშნულს 427.75 მ

ფასადი 5-1

შპს კერარქიტექტურა
საქართველო, თბილისი, 0186, ქავთარაძის ქუჩა №25/3
ტელ. (995 99) 589159
E-mail: kerarchitecture@gmail.com

დამკვეთი:	პროექტის დასახელება
შპს მერილიონი ს/კ 406122869 მის.: ქ.წამებულის გამზ.№71	მრავალფუნქციური შენობის ქორექტირებული პროექტი ქეთევან წამებულის გამზ. №71-ში

დაკვეთა	სტადია	პროექტის ნაწილი (დარგი)	ფორმატი	მასშტაბი
№01/15	მუშა პროექტი	არქიტექტურა	A-3	1 : 100

თანამდებობა ინიც., გვარი	ხელმოწერა	თარიღი
დირექტორი გ. ჯერესელიძე		02.16.
პ. მ. ა. გ. ჯერესელიძე		02.16.
დაამუშავა გ. ჯერესელიძე		02.16.
ფურცლები	ფურც. № 5 - 13	თბილისი 2016 წ.

ფასადი 1 - 3

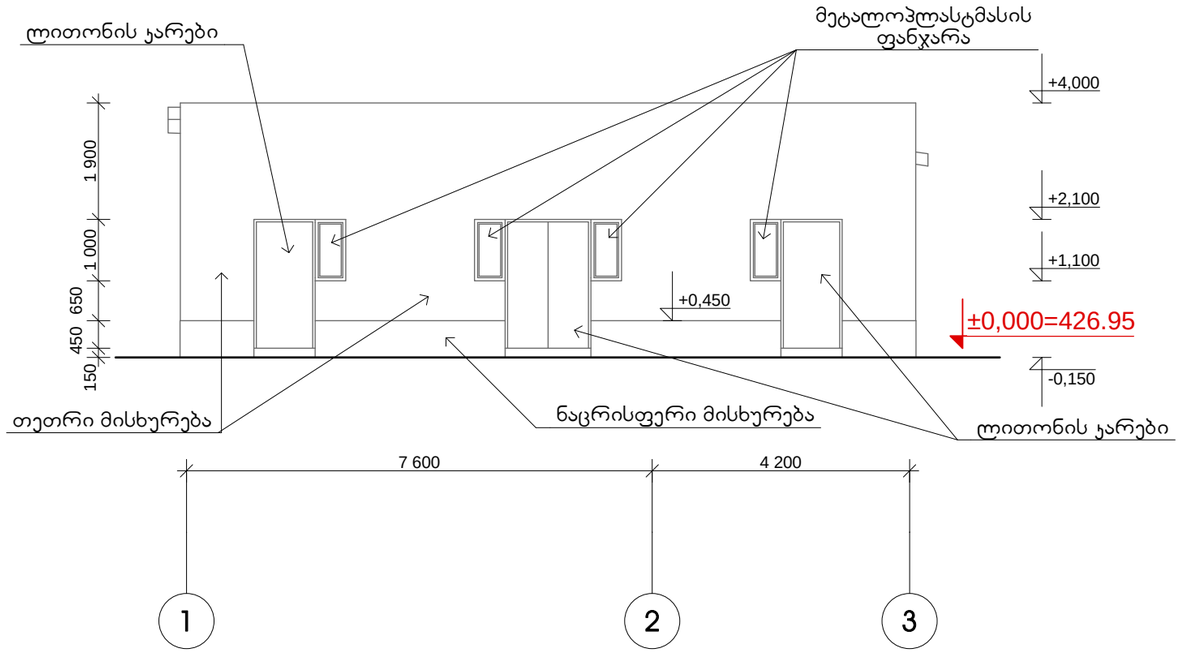

ფასადი A - C

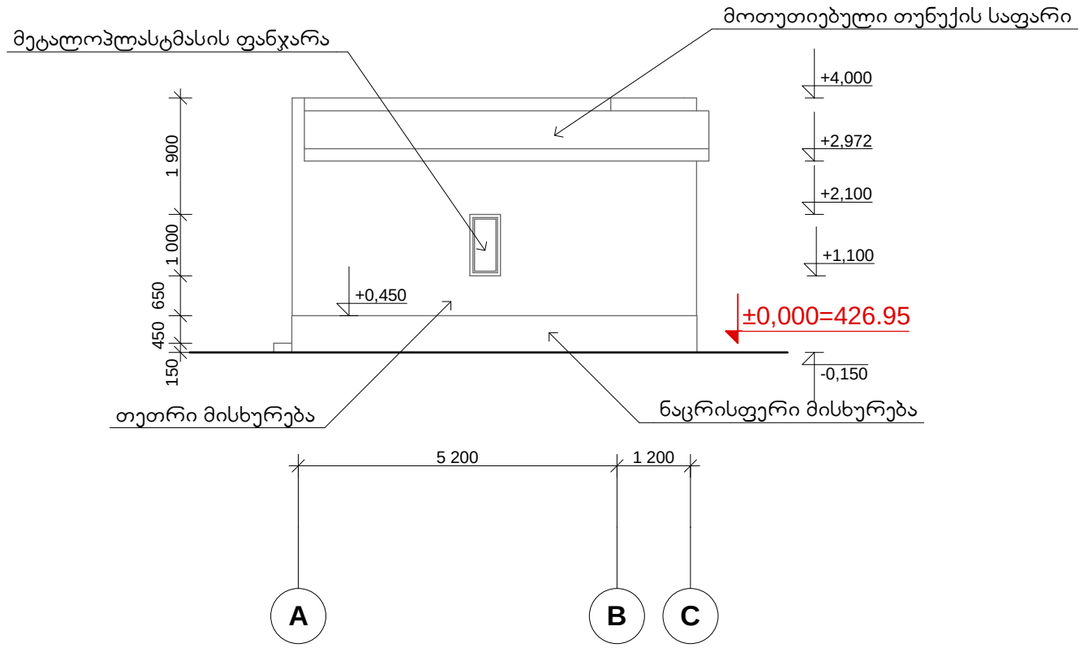

ფასადი 3 - 1

ფასადი C - A

ექსპლიკაცია:

პირობითი აღნიშვნები:

+2,400 არქიტექტურული ნიშნული

შენიშვნები:

1. ნახაზზე ზომები მოცემულია მილიმეტრებში;
2. დამსმხარე-სამეურნეო ნაგებობის ნულოვანი ნიშნული ±0.000 შეესაბამება აბსოლუტურ ნიშნულს 426.95 მ

დამხმარე-სამეურნეო სათავოს ფასადები 1 - 3, A - C, 3 - 1, C - A

დამკვეთი:
შპს მერილიონი
ს/ს 406122869
მის.: ქ.წამებულის გამზ.№71

მრავალფუნქციური შენობის ჯორექტირებული პროექტი ქეთევან წამებულის გამზ. №71-ში

დაკვეთა	სტადია	პროექტის ნაწილი (დარგი)	ფორმატი	მასშტაბი
№02/15	მუშა პროექტი	არქიტექტურა	A-3	1 : 100

შპს კერარქიტექტურა
საქართველო, თბილისი, 0186,
ქავთარაძის ქუჩა №25/3
ტელ. (995 99) 589159
E-mail: kerarchitecture@gmail.com

თანამდებობა ინიც., გვარი	ხელმოწერა	თარიღი
დირექტორი გ. ჯერესელიძე		06.15.
ჯ. მ. ა. გ. ჯერესელიძე		06.15.
დაამუშავა გ. ჯერესელიძე		06.15.
ფურცლები	ფურც. № ა-13¹	თბილისი 2015 წ.