ტოპოგრაფიული რუკა



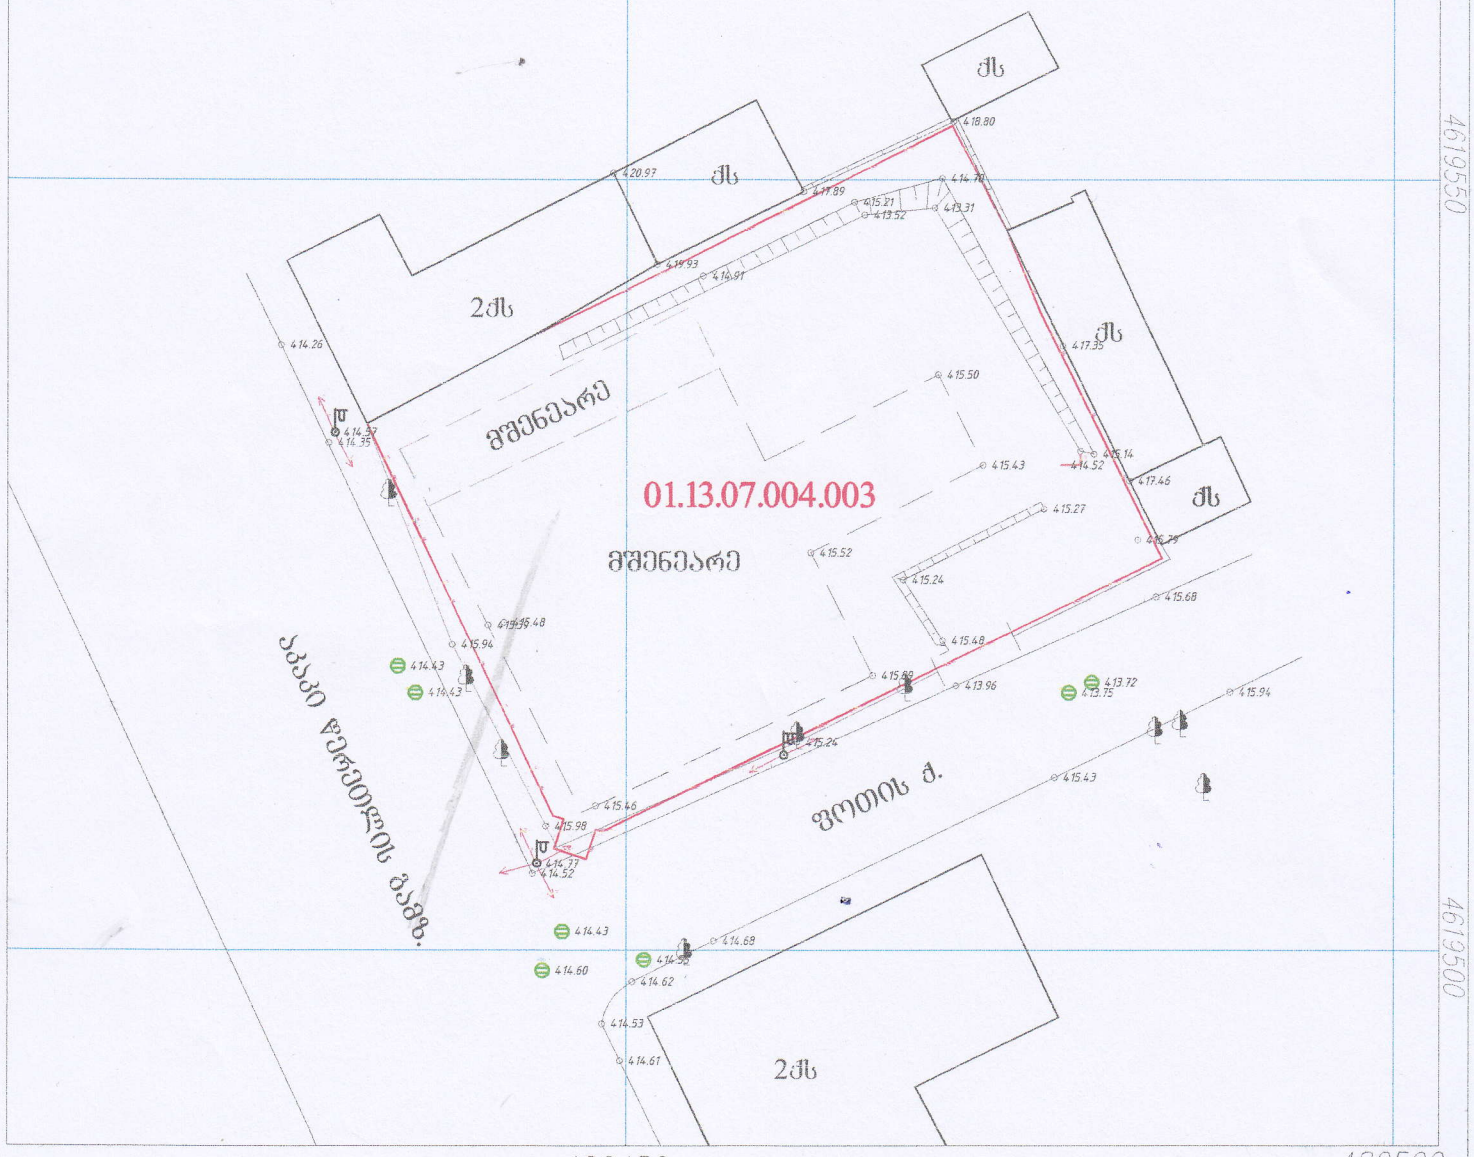

GEO-CORS WGS 84 UTM T38

პირობითი ნიშნები							
⊘	მრბვალი ბა		წმალსადენი		ლამპიონი		ალატე
⊠	ოთკუთხედი ბა		კანალიზაცია		შენობა		
	ქამშირბაბმულობა		ბაზსადენი		დასარეგისტრირებელი ნაკვეთი		

შპს „დიზაინ გრუპი“ ს/კ 404918657		
მისამართი: ქ. თბილისი, აკაკი წერეთლის გამზ, №27		
დირექტორი	გ. ჯაფარიძე	
ინჯინერ-გეოდეზისტი	გ. თვალაძე	
დახაზა	გ. თვალაძე	
1:500		02.02.2016

MULTIFUNCTIONAL BUILDING ON WERETELI S T R E E T #27

მრავალფუნქციური შენობა წერეთლის №27 ში

LEGEND:
ქარტიტაცია:

GENERAL NOTES:
შენიშვნა:

LTD " NIKOLOZ + " შპს "ნიკოლოზ + "		
POSITION თანამდებობა	NAME saxeli	SIGNATURE ხელმოწერა
DIRECTOR დირექტორი	N.JANASHVILI ნ.ჯანაშვილი	
PROJECT AUTHOR პრ. ავტორი	Q.CHXIKVADZE ქ.ჩხიკვაძე	
ARCHITECT არქიტექტორი	S. TABUKASHVILI ს. თაბუკაშვილი	
CHEKED BY შემოწმა	I. CHIRADZE ი. ჩირაძე	

DATE თარიღი	DRAWING NAME: დასახელება:	
SCALE მასშტაბი	გენგეგმა	
1:500		
PAGE FORMAT ფორმატი	SHEET ფურცელი	SHEETS ფურცლები
A 1		

ჯ3
134.44 მ²

0.113 07.004 00 3

1,628
7,433
12,070
1,398
16,049
26,624

აკაკი წერეთლის გამზ.

ს.ფეიქრიშვილი

ქ.ფეიქრიშვილი

2ჯს

ჯ3

ჯ2

ჯ1

მ.ფეიქრიშვილი

მ.ფეიქრიშვილი

მ.ფეიქრიშვილი