
MULTIFUNCTIONAL BUILDING ON WERETELI S T R E E T #27

მრავალფუნქციური შენობა წერეთლის №27 მი

LEGEND:
ანაწილებები:

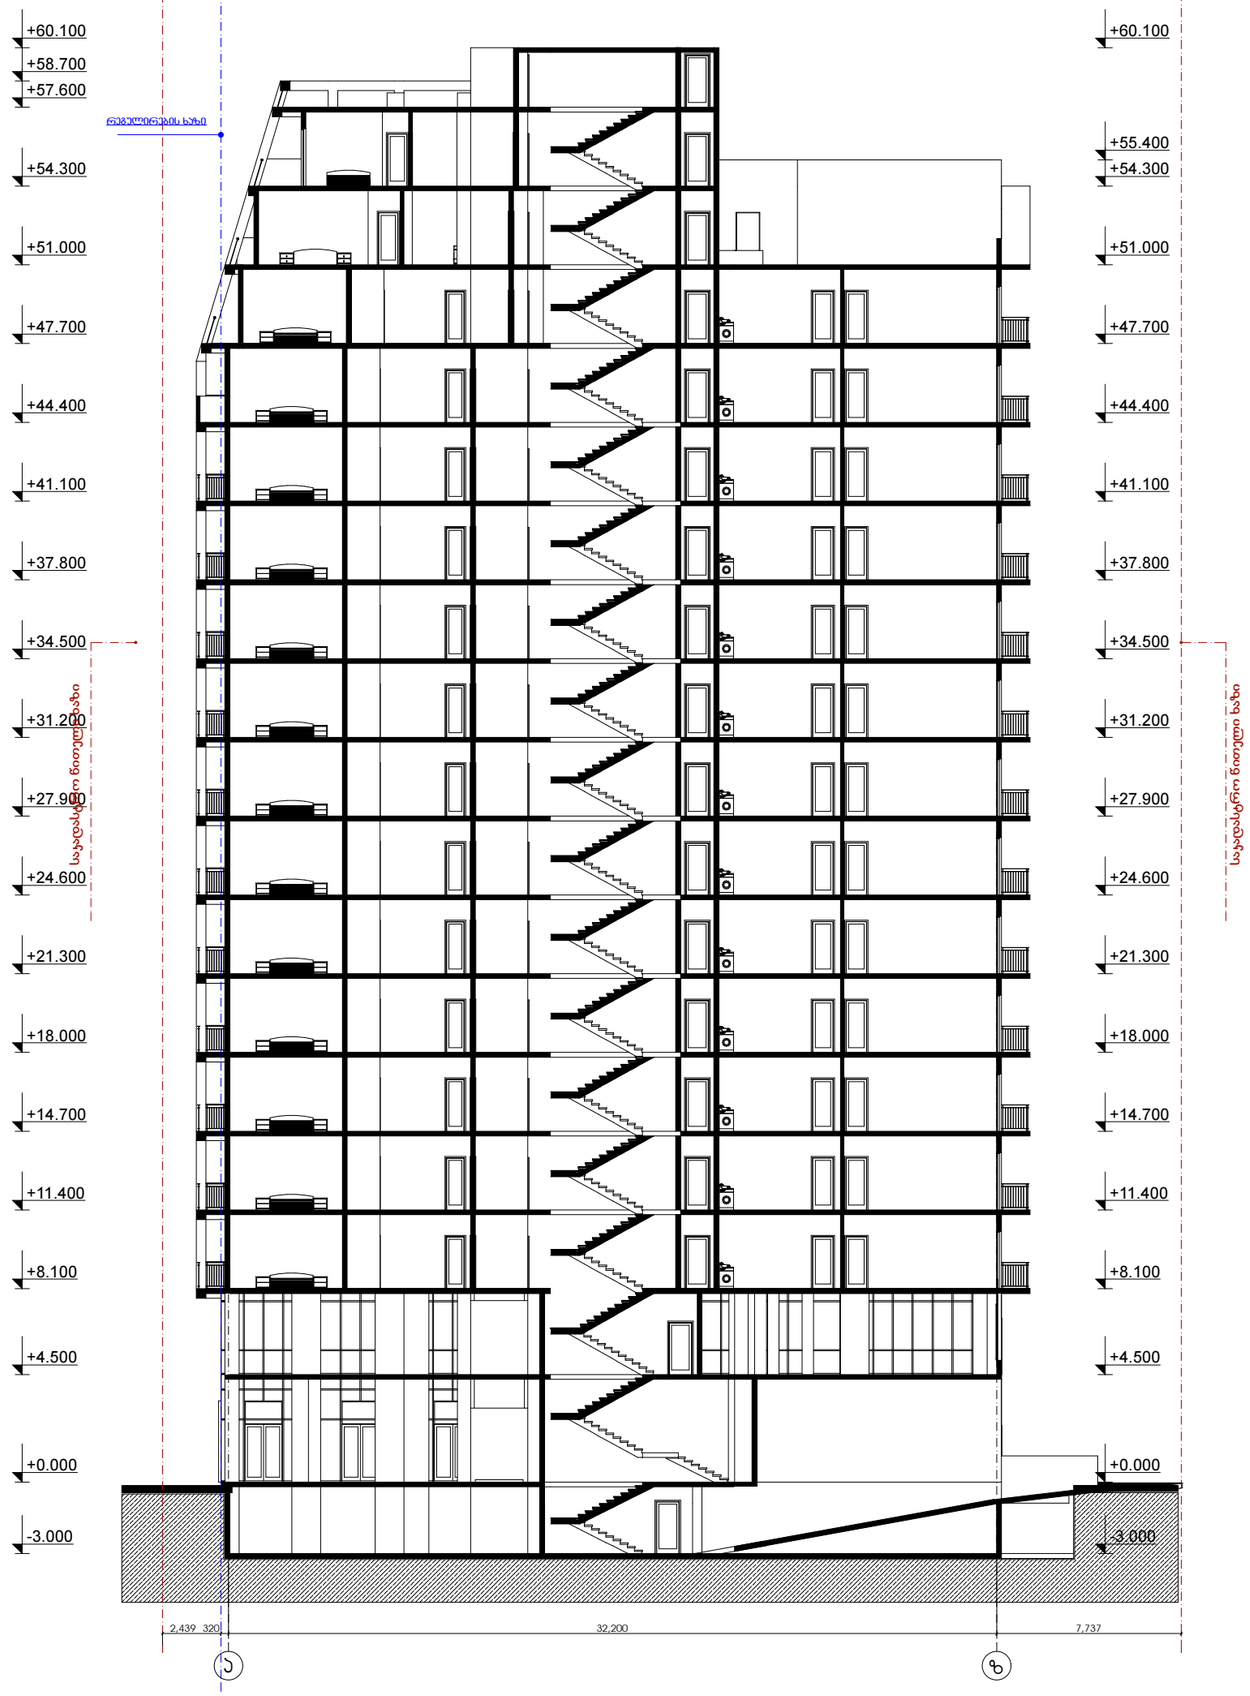


GENERAL NOTES:
ზოგადად:

LTD " NIKOLOZ + "
შპს "ნიკოლოზ + "

POSITION თანამდებობა	NAME saxeli	SIGNATURE ხელმოწერა
DIRECTOR დირექტორი	N.JANASHVILI ნ.ჯანაშვილი	
PROJECT AUTHOR პრ. ავტორი	Q.CHXIKVADZE ქ.ჩხიკვაძე	
ARCHITECT არქიტექტორი	S. TABUKASHVILI ს. თაბუკაშვილი	
CHEKED BY შემოწმა	I. CHIRADZE ი. ჩირაძე	

DATE თარიღი	DRAWING NAME: დასახელება:
	SECTION 1-1 ჭრილი 1-1
SCALE მასშტაბი	
1:200	
PAGE FORMAT ფორმატი	SHEET ფურცელი / SHEETS ფურცლები
A 1	

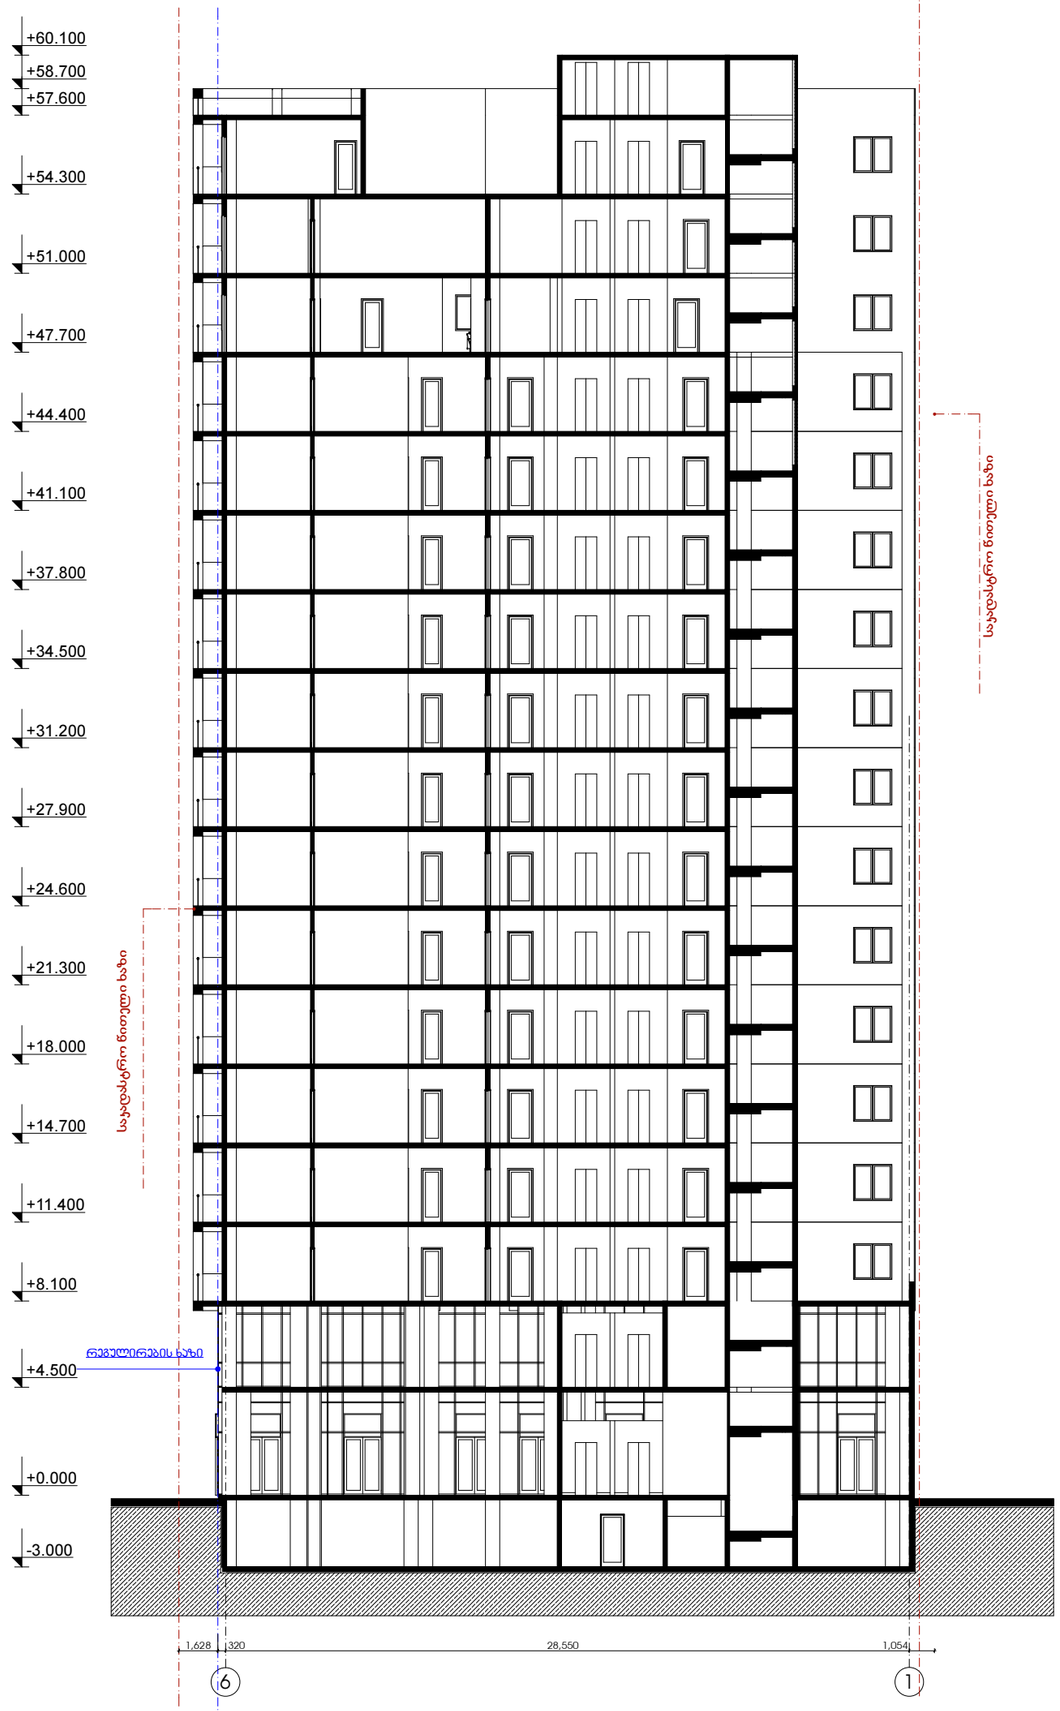

MULTIFUNCTIONAL BUILDING ON WERETELI S T R E E T #27
მრავალფუნქციური შენობა წერეთლის №27 ში

LEGEND:
ვასაღებები:

GENERAL NOTES:
შენიშვნა:

LTD " NIKOLOZ + "
შპს "ნიკოლოზ + "

POSITION თანამდებობა	NAME სახელი	SIGNATURE ხელმოწერა
DIRECTOR დირექტორი	N.JANASHVILI ნ.ჯანაშვილი	
PROJECT AUTHOR პრ. ავტორი	Q.CHXIKVADZE ქ.ჩხიკვაძე	
ARCHITECT არქიტექტორი	S. TABUKASHVILI ს. თაბუკაშვილი	
CHEKED BY შემოწმა	I. CHIRADZE ი. ჩირაძე	

DATE თარიღი

SCALE მასშტაბი
1:200

DRAWING NAME: ნახატის სახელი:
SECTION 2-2
ჭრილი 2-2

PAGE FORMAT ფორმატი	SHEET ფურცელი	SHEETS ფურცლების
A 1		