MULTIFUNCTIONAL BUILDING ON WERETELI S T R E E T #27

მრავალფუნქციური შენობა წერეთლის №27 ში

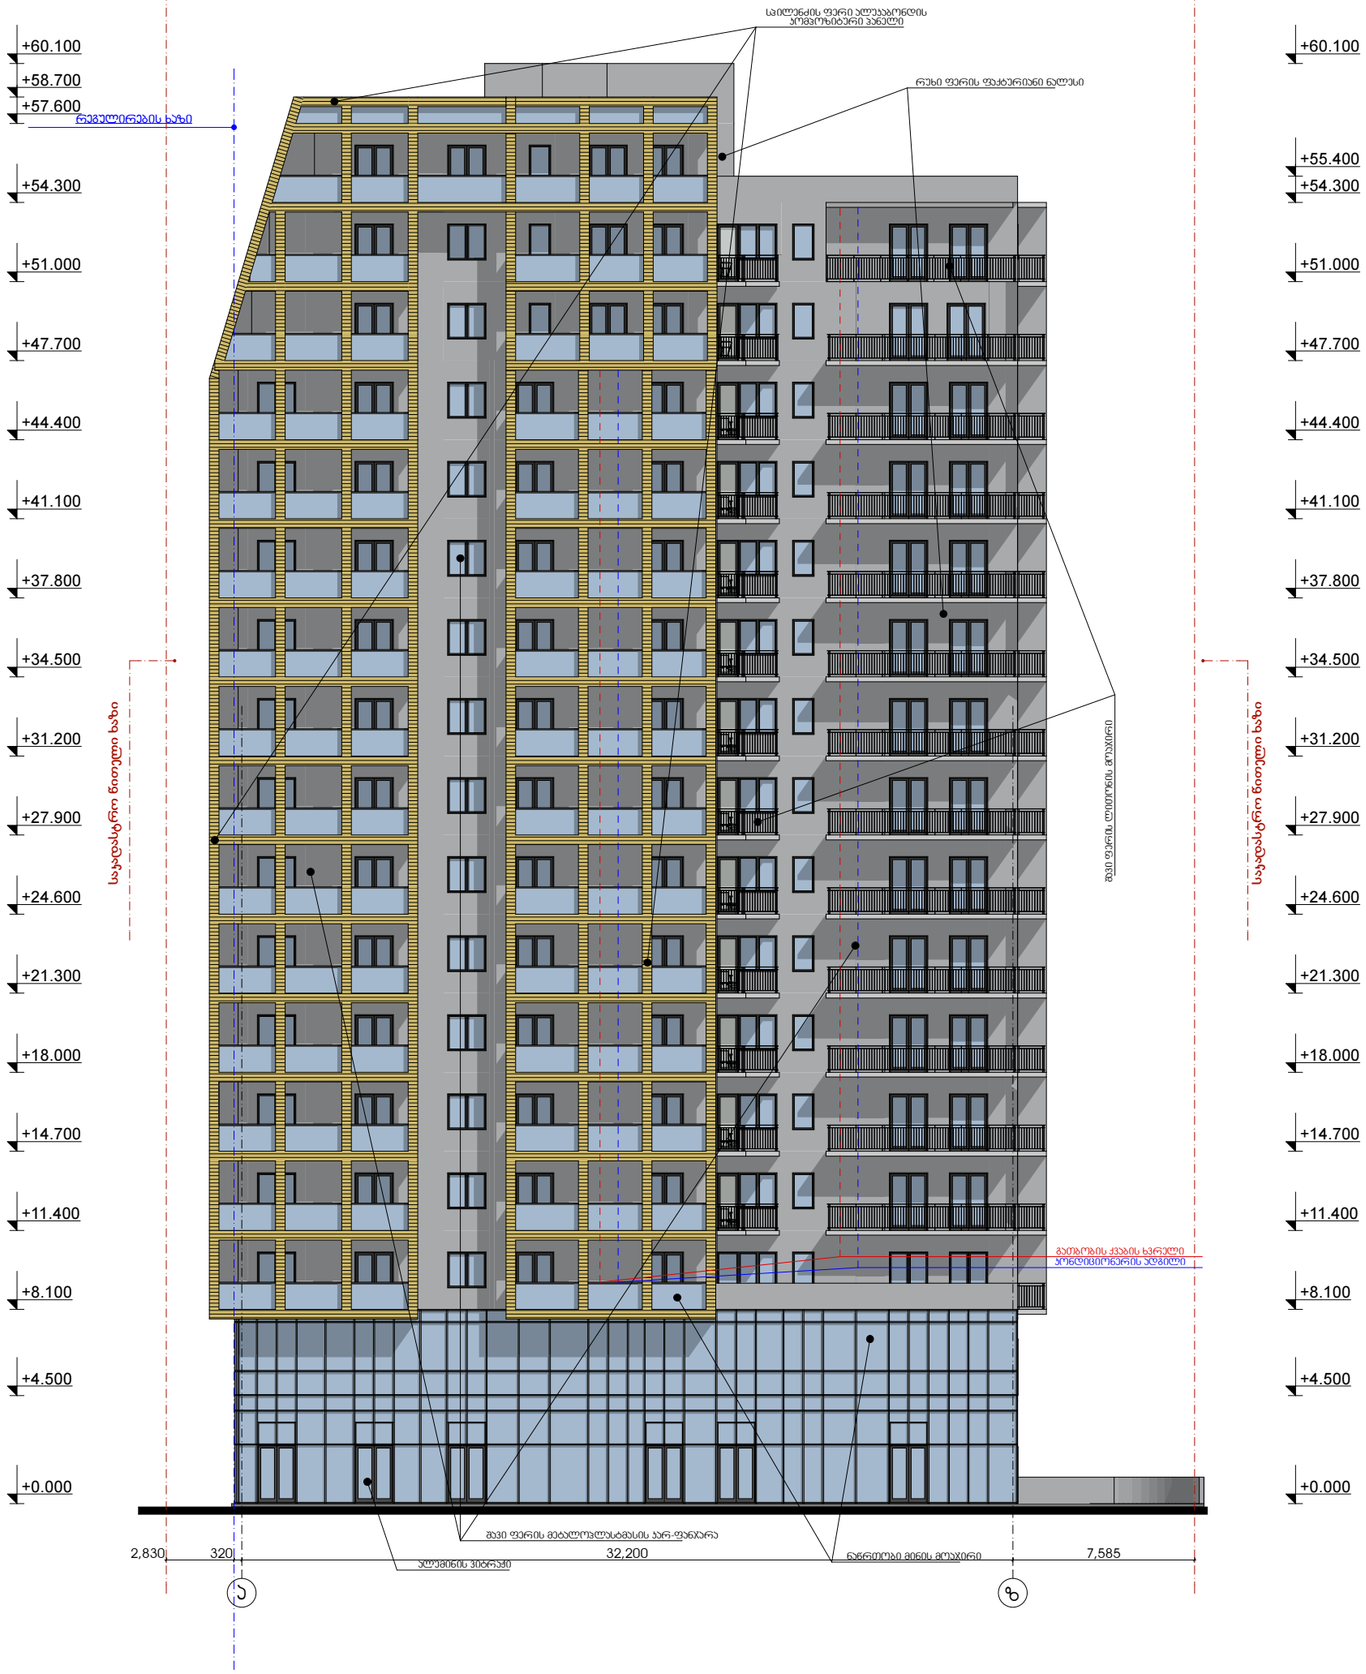

LEGEND:
ქანატიაციები:

გათბობის ქვაბები ყველგან აყენია ბინებში
პონდუციონერების გარე ბლოკები დამონტაჟებულია აივნებზე
ამიტომ ფასადზე არც გათბობის და არც პონდუციონერების დანადგარები არ გამოჩნდება

GENERAL NOTES:
შენიშვნა:

LTD " NIKOLOZ + "
შპს "ნიკოლოზ + "

POSITION თანამდებობა	NAME saxeli	SIGNATURE ხელმოწერა
DIRECTOR დირექტორი	N.JANASHVILI ნ.ჯანაშვილი	
PROJECT AUTHOR პრ. ავტორი	Q.CHXIKVADZE ქ.ჩხიკვაძე	
ARCHITECT არქიტექტორი	S. TABUKASHVILI ს. თაბუკაშვილი	
CHEKED BY შემოწმა	I. CHIRADZE ი. ჩირაძე	

DATE თარიღი	DRAWING NAME: ფასადები:
	ELEVATION ON AXIS A-Z ფასადი ღერძებში ა-ზ
SCALE მასშტაბი	
1:200	

PAGE FORMAT ფორმატი	SHEET ფურცელი	SHEETS ფურცლები
A 1		

MULTIFUNCTIONAL BUILDING ON WERETELI S T R E E T #27

მრავალფუნქციური შენობა წერეთლის №27 ში

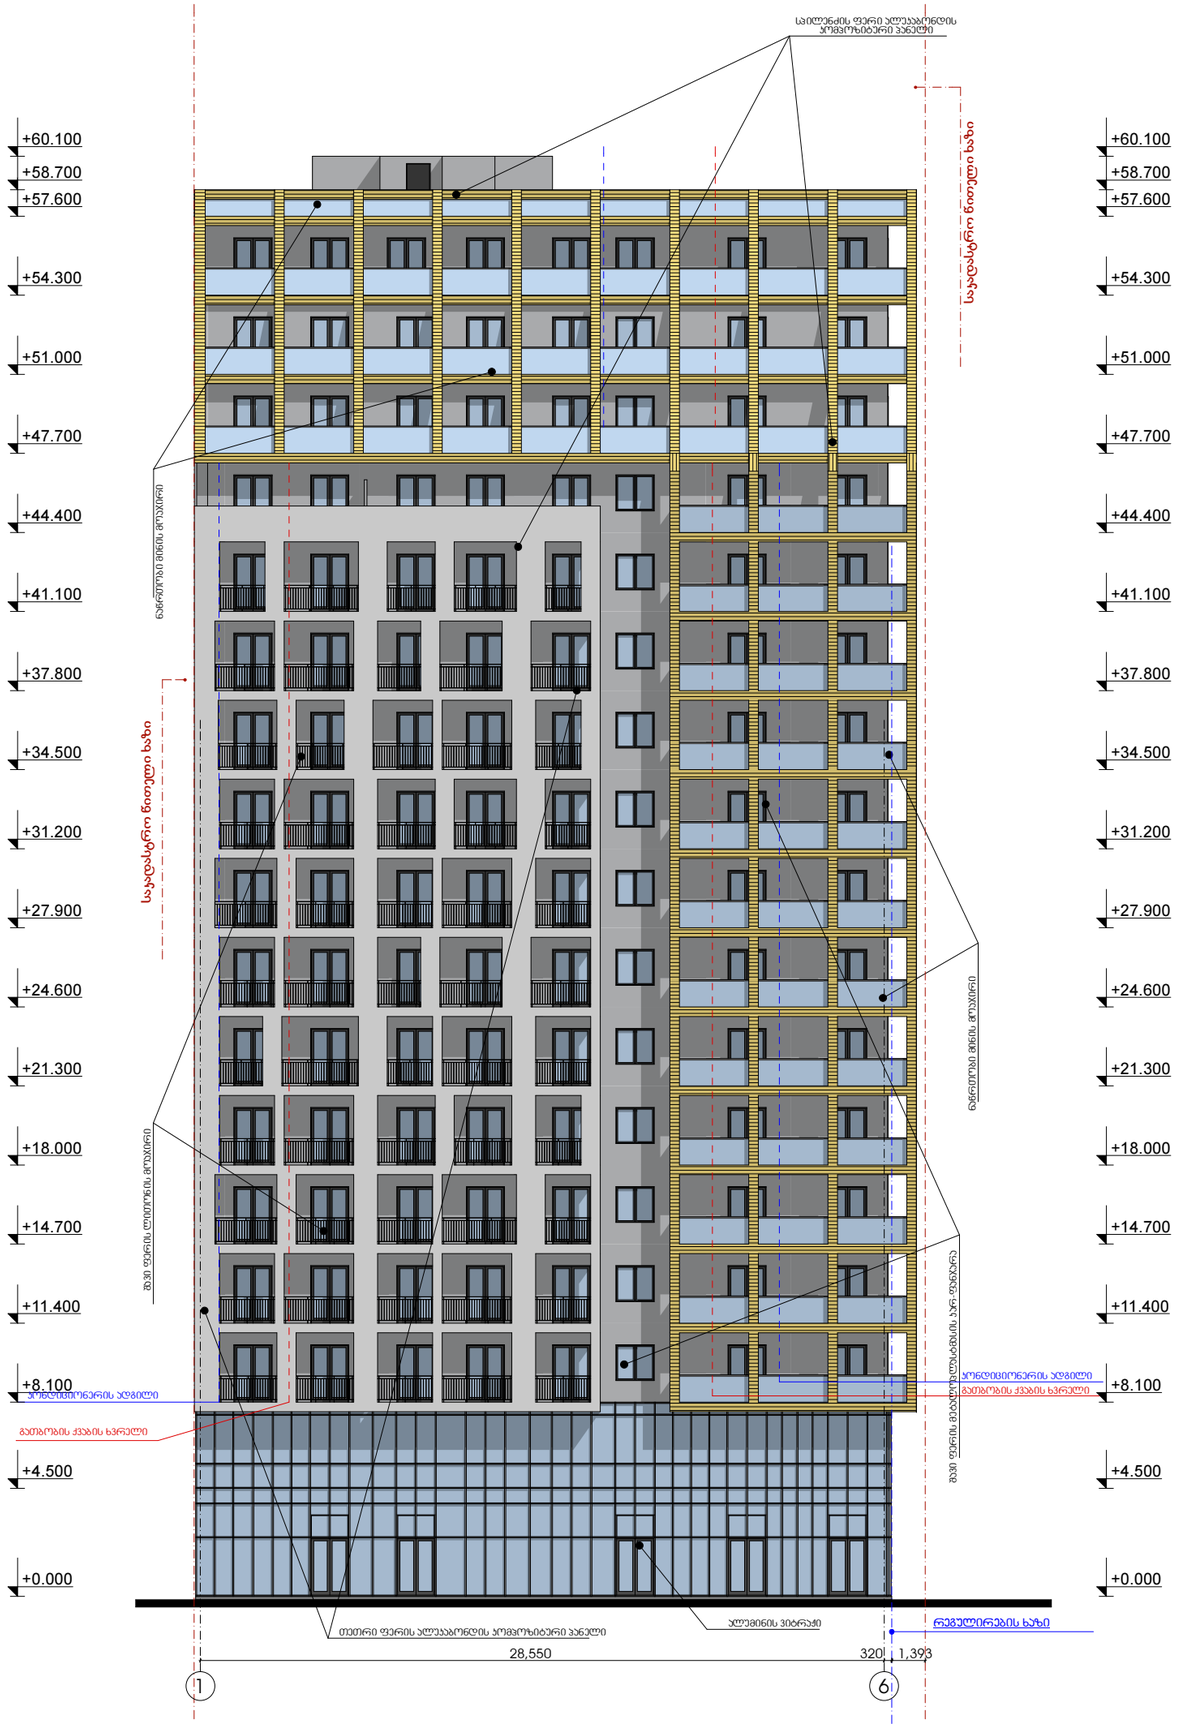

LEGEND:
ახსნა-ლეგენდა:

გათბობის ქვაბები ყველგან აყენია ბინებში
ფონდეციონერების გარე ბლოკები დამონტაჟებულია აივნებზე
ამიტომ ფასადზე არც გათბობის და არც ფონდეციონერების დანადგარები არ გამოჩნდება

GENERAL NOTES:
შენიშვნა:

LTD " NIKOLOZ + "
შპს "ნიკოლოზ + "

POSITION თანამდებობა	NAME saxeli	SIGNATURE ხელმოწერა
DIRECTOR დირექტორი	N.JANASHVILI ნ.ჯანაშვილი	
PROJECT AUTHOR პრ. ავტორი	Q.CHXIKVADZE ქ.ჩხიკვაძე	
ARCHITECT არქიტექტორი	S. TABUKASHVILI ს. თაბუკაშვილი	
CHEKED BY შემოწმა	I. CHIRADZE ი. ჩირაძე	

DATE თარიღი	DRAWING NAME: ნახაზის დასახელება:
	ELEVATION ON AXIS 1-6 ფასადი ღერძებში 1-6
SCALE მასშტაბი	
1:200	

PAGE FORMAT ფორმატი	SHEET ფურცელი	SHEETS ფურცლები
A 1		



MULTIFUNCTIONAL BUILDING ON WERETELI S T R E E T #27
მრავალფუნქციური შენობა წერეთლის №27 ში

LEGEND:
ჯანმოიანები:

გათბობის ქვაბები ყველგან აყენია ბინებში
კონდეციონერების გარე ბლოკები დამონტაჟებულია აივნებზე
ამიტომ ფასადზე არც გათბობის და არც კონდეციონერების დანადგარები არ გამოჩნდება

GENERAL NOTES:
შენიშვნა:

LTD " NIKOLOZ + "
შპს "ნიკოლოზ + "

POSITION თანამდებობა	NAME saxeli	SIGNATURE ხელმოწერა
DIRECTOR დირექტორი	N.JANASHVILI ნ.ჯანაშვილი	
PROJECT AUTHOR პრ. ავტორი	Q.CHXIKVADZE ქ.ჩხიკვაძე	
ARCHITECT არქიტექტორი	S. TABUKASHVILI ს. თაბუკაშვილი	
CHEKED BY შემოწმა	I. CHIRADZE ი. ჩირაძე	

DATE თარიღი	DRAWING NAME: დასახელება:
	ELEVATION ON AXIS 6-1 ფასადი ღერძებში 6-1
SCALE მასშტაბი	
1:200	
PAGE FORMAT ფორმატი	SHEET ფურცელი / SHEETS ფურცლები
A 1	

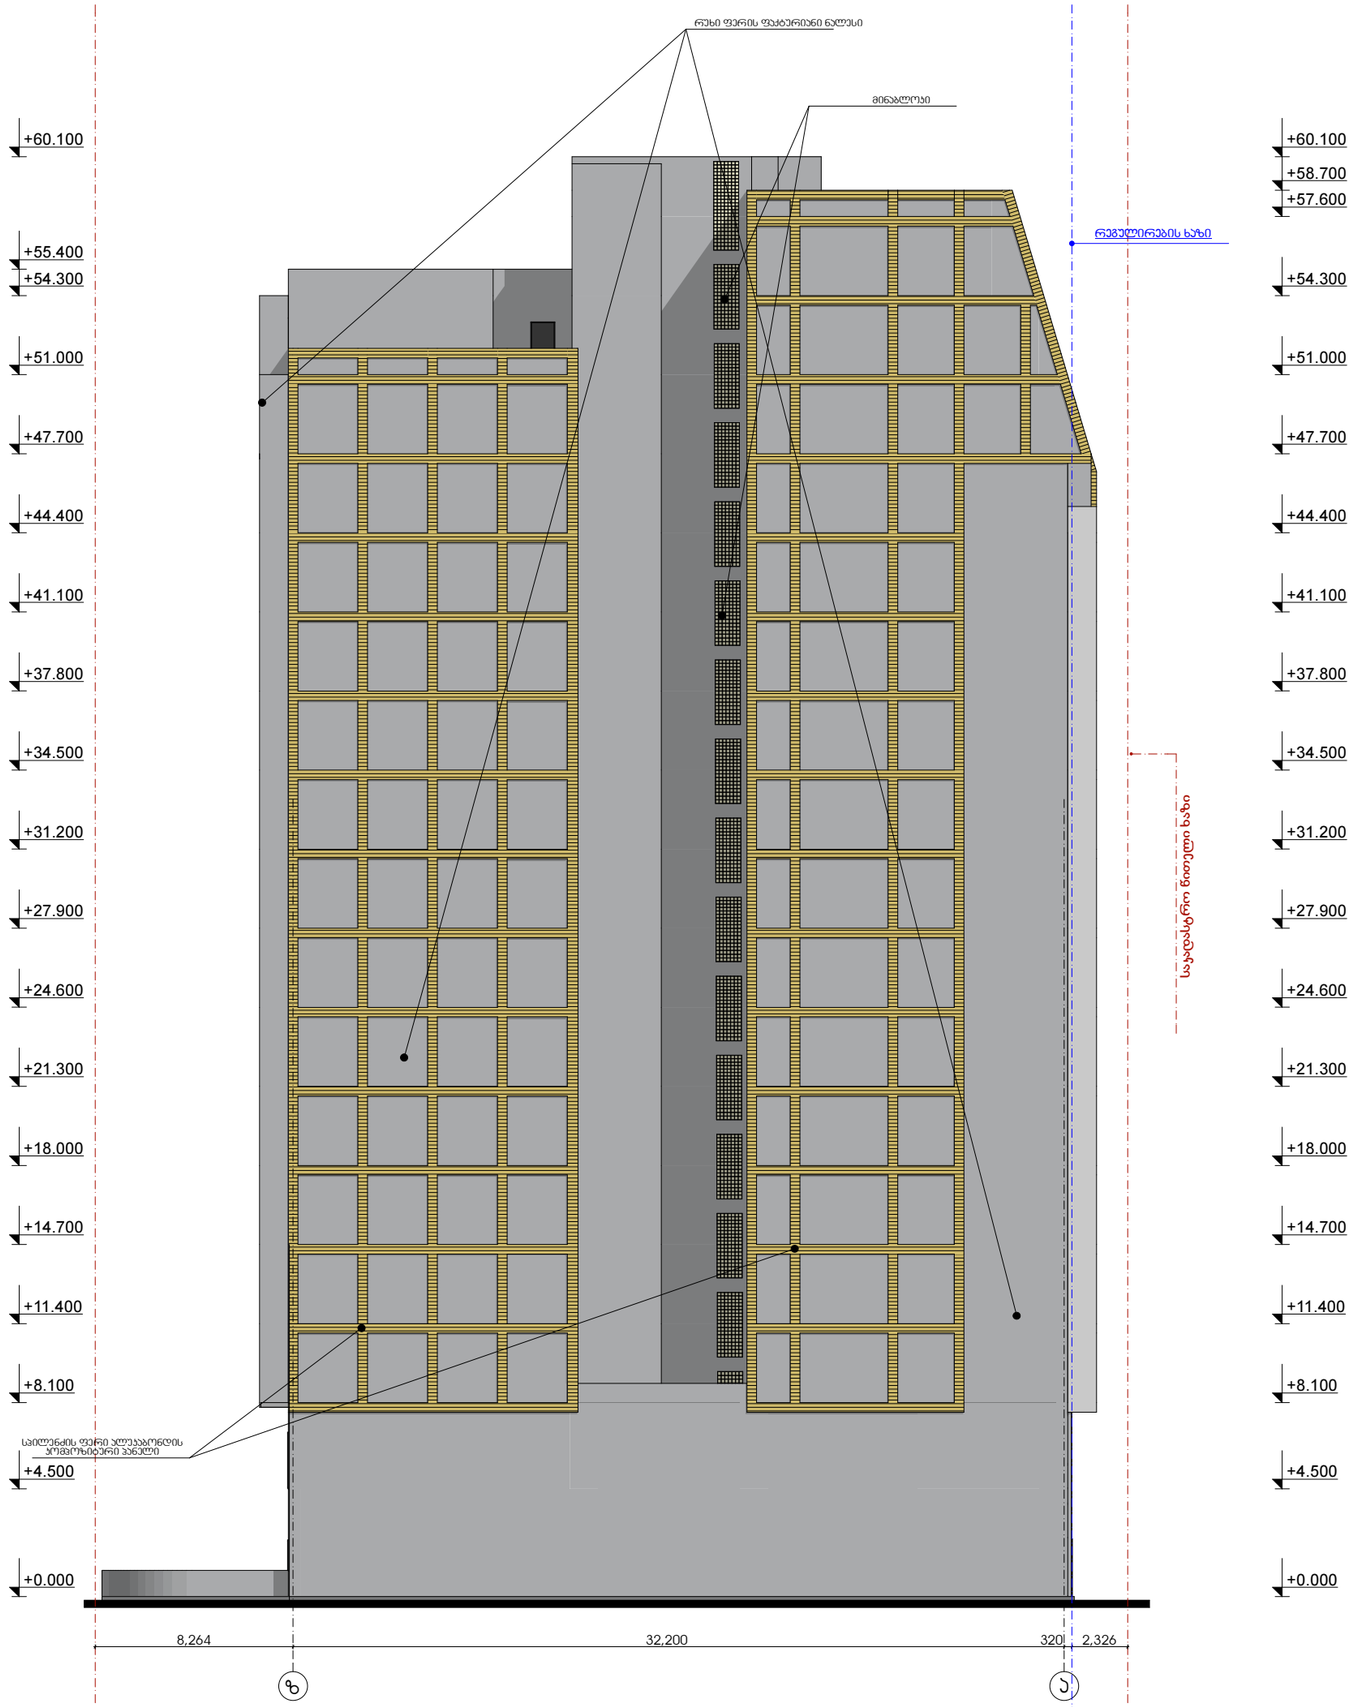

MULTIFUNCTIONAL BUILDING ON WERETELI S T R E E T #27
მრავალფუნქციური შენობა წერეთლის №27 ში

LEGEND:
ექსპლიკაცია:

გათბობის ქვაბები ყველგან აყენია ბინებში
კონდეციონერების გარე ბლოკები დამონტაჟებულია აივნებზე
ამიტომ ფასადზე არც გათბობის და არც კონდეციონერების დანადგარები არ გამოჩნდება

GENERAL NOTES:
შენიშვნა:

LTD " NIKOLOZ + "
შპს "ნიკოლოზ + "

POSITION თანამდებობა	NAME saxeli	SIGNATURE ხელმოწერა
DIRECTOR დირექტორი	N.JANASHVILI ნ.ჯანაშვილი	
PROJECT AUTHOR პრ. ავტორი	Q.CHXIKVADZE ქ.ჩხიკვაძე	
ARCHITECT არქიტექტორი	S. TABUKASHVILI ს. თაბუკაშვილი	
CHEKED BY შემოწმა	I. CHIRADZE ი. ჩირაძე	

DATE თარიღი	DRAWING NAME: ფასადის დასახელება:
	ELEVATION ON AXIS Z-A ფასადი ღერძებზე ზ-ა
SCALE მასშტაბი	
1:200	

PAGE FORMAT ფორმატი	SHEET ფურცელი	SHEETS ფურცლები
A 1		