არსებული შენობის
ბეგმა ±0.00 ნიშნულზე
მ.1:100

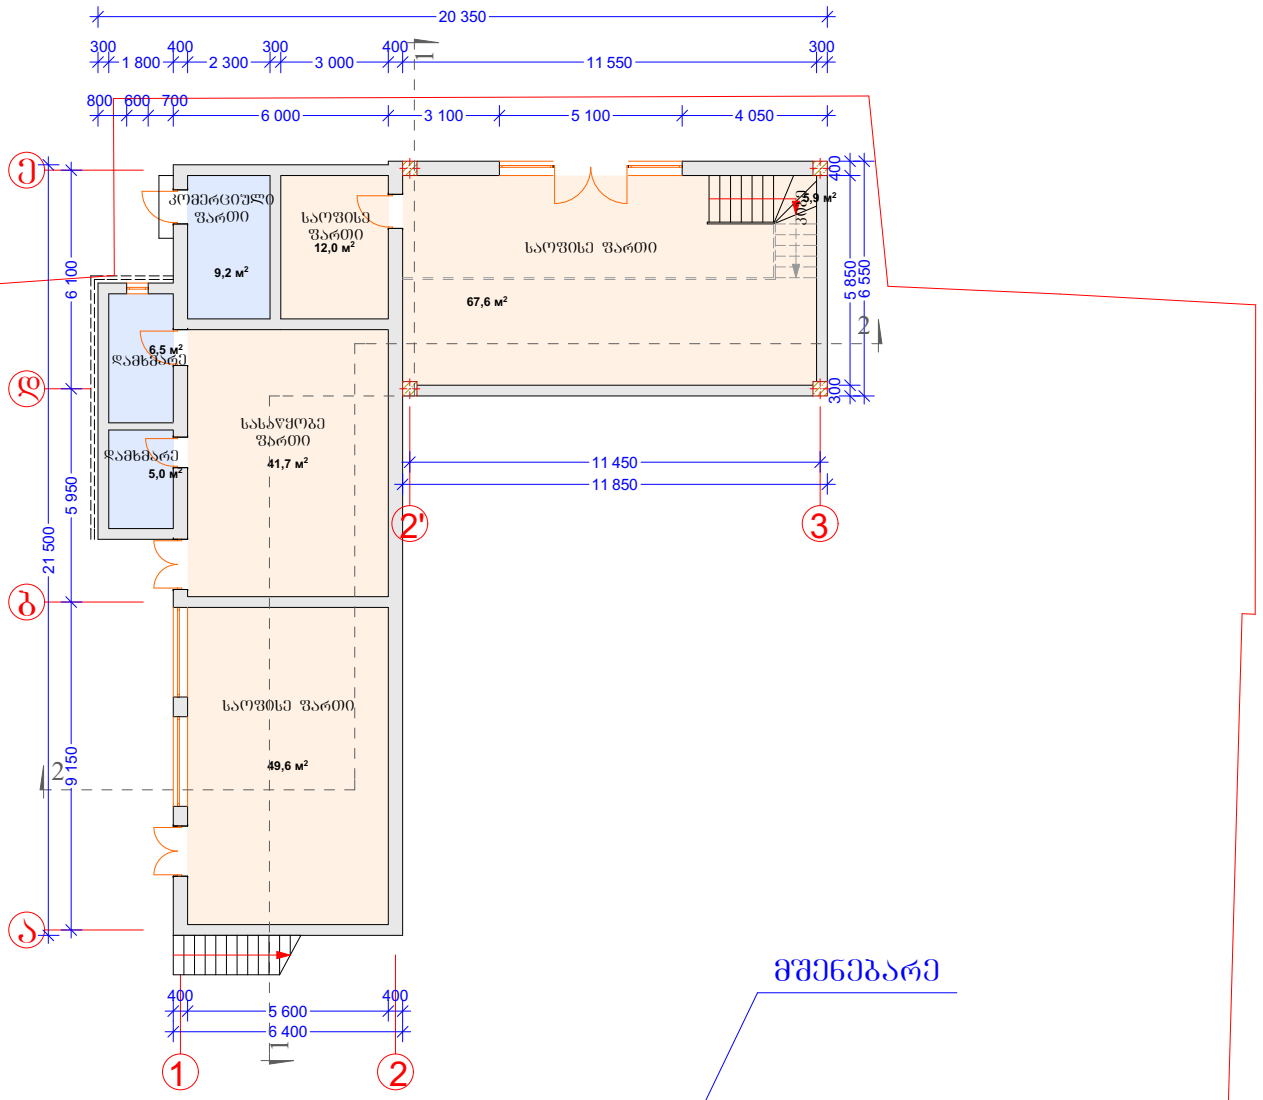

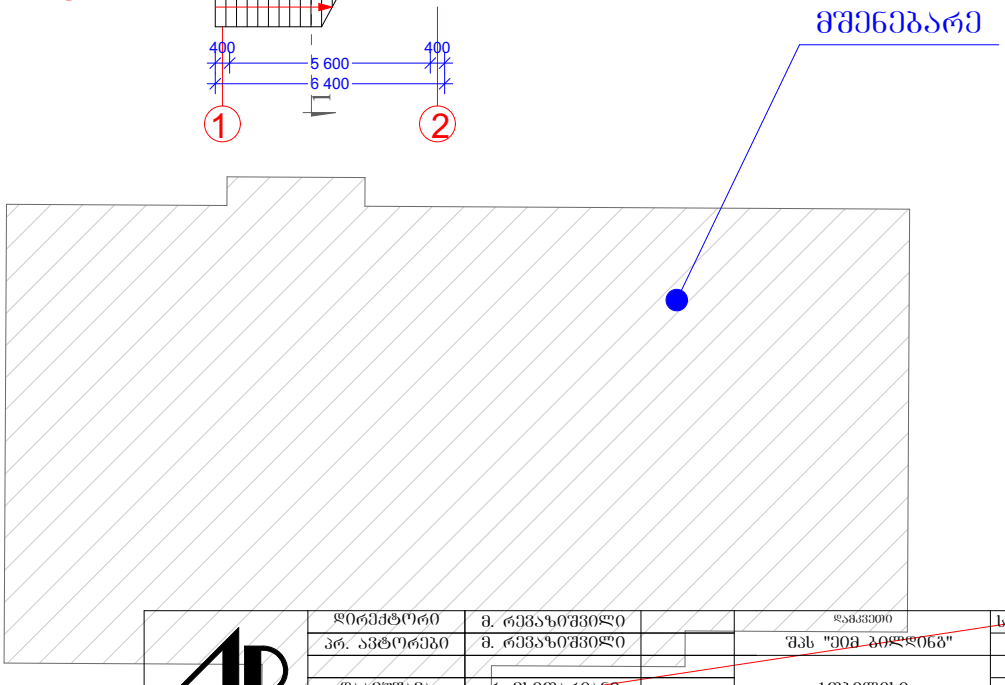

დირექტორი	მ. რევაზიშვილი		დამკვეთი	სტადია	შრომ.	თარიღი	მასშტაბი
არ. ავტორები	მ. რევაზიშვილი		შპს "ეემ ბილდინგ"	არ.		30.11.15	1:200
დაამუშავა	რ. მხეიძარიანი		ქ.თბილისი თემქა X კვარტალი	შ.პ.ს. "არქ-დიზაინ პროექტი" თბილისი, უზნაძის №12 ტელ: 5 77 474 293			
	დ. ქარდავა						
კონსტრუქტორი	მ. მეჭვაბიშვილი						

არსებული შენობის
ბეგმა +3.300 ნიშნულზე
მ.1:100

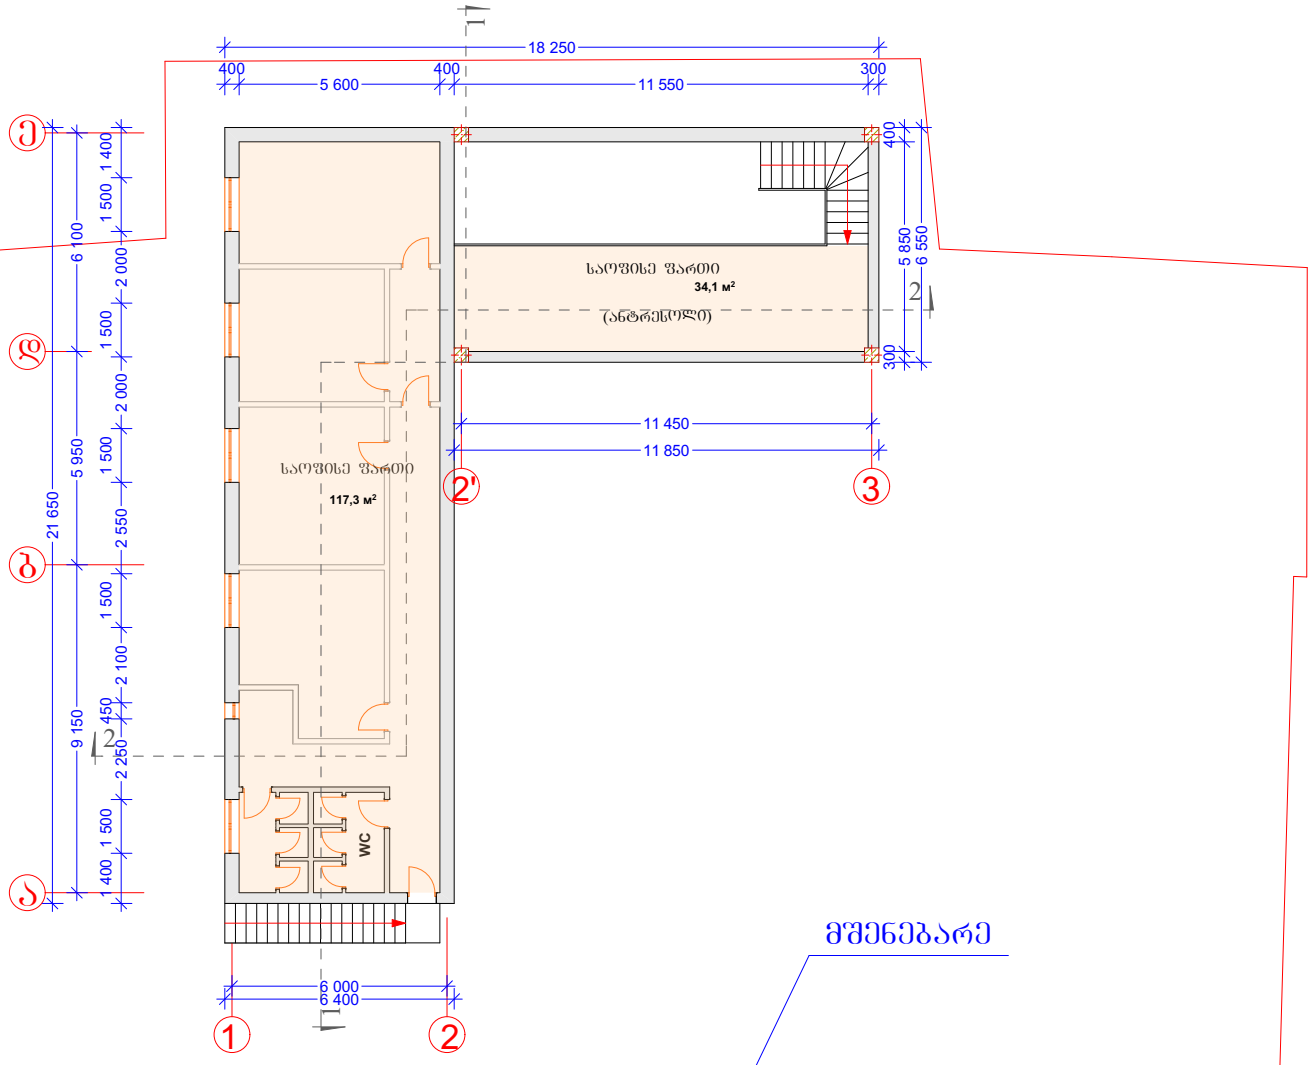

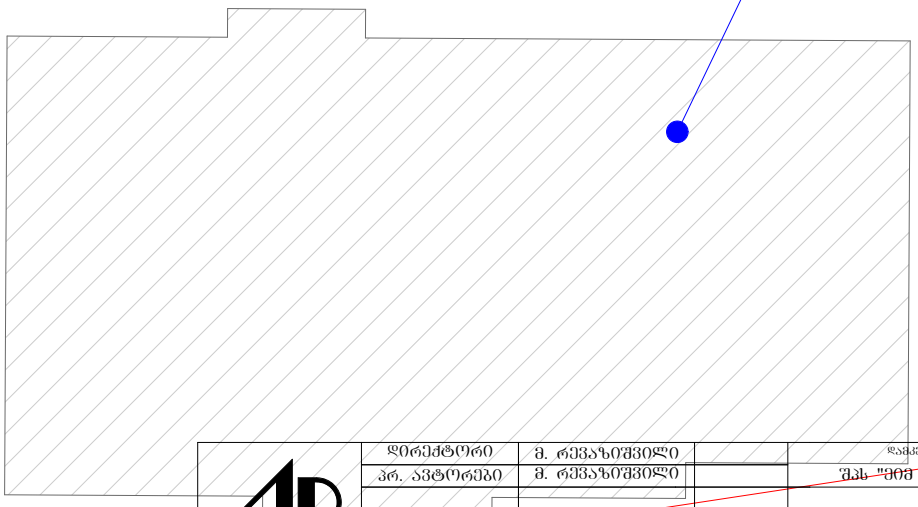

დირექტორი	მ. რევაზიშვილი		დაკვეთა	სტადია	შურც.	თარიღი	მასშტაბი
პრ. ავტორები	მ. რევაზიშვილი		შპს "ქიმ ბილდინგ"	პრ.		30.11.15	1:200
დაამუშავა	~~მ. მხითარიანი~~		ქ.თბილისი თემძა X კვარტალი	შ.პ.ს. "არქ-დიზაინ პროექტი" თბილისი, უზნაძის №12 ტელ: 5 77 474 293			
	დ. ქარდავა						
კონსტრუქტორი	მ. მექვაბიშვილი						


ლიბერთი ბანკი
LB LIBERTY BANK
შ.პ.ს. „ეიმ ბილდინგ გრუპი"
L.T.D. „AIM BUILDING GROUP"
გაყიდვების ოფისი
ფართები 47 კვ.მ.- დან
დ. გურამიშვილის გამზირი
მალალაშვილის ქ. ჩარგლის ქ.
ტელ: 555 76-07-07
H&T


"AIM BUILDING GROUP"
555 76-07-07

სპროექტო შენობის
გეგმა 0.000 ნიშნულზე
მ.1:100

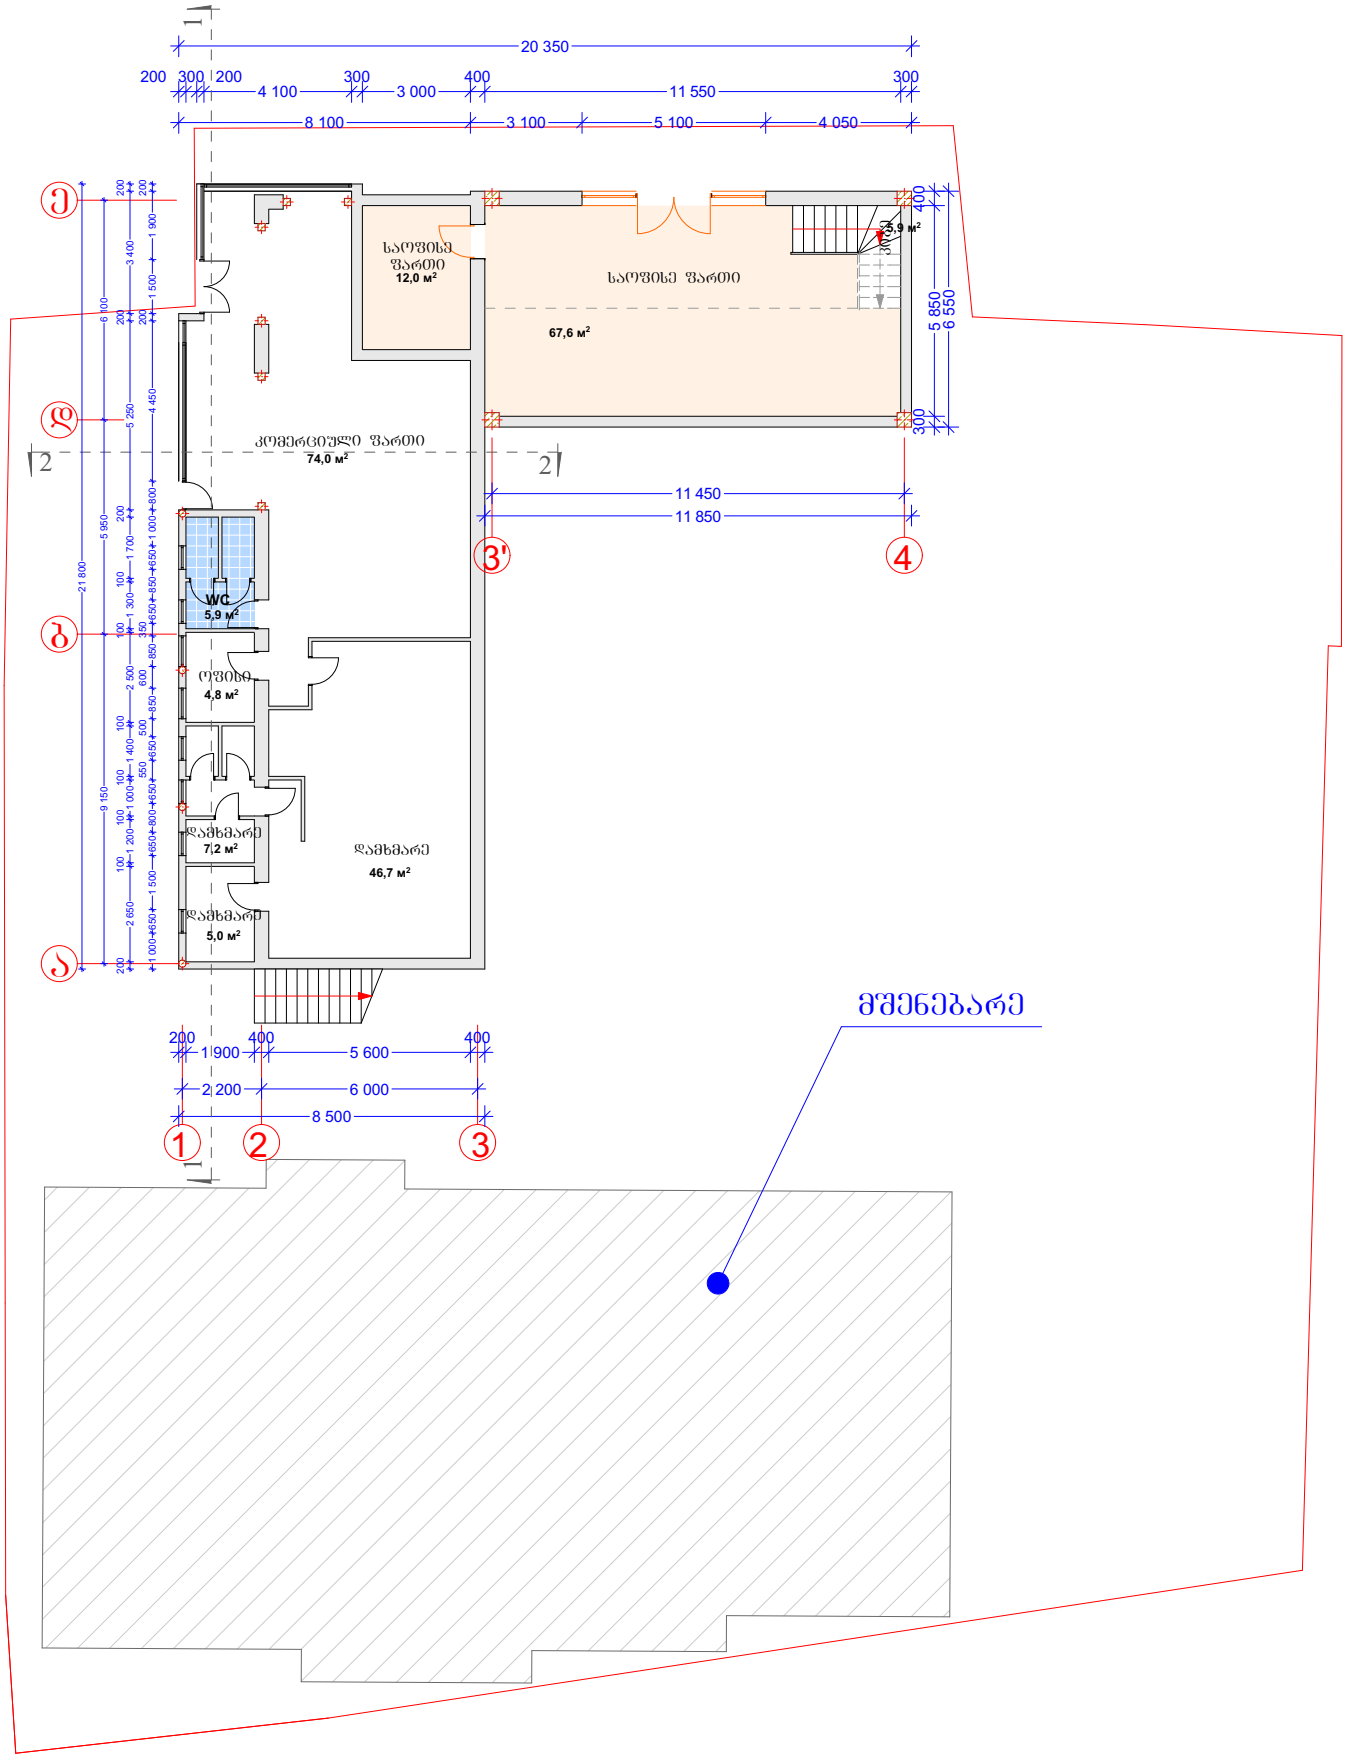

დირექტორი	მ. რევაზიშვილი		დაკვეთი	სტადია	შურც.	თარიღი	მასშტაბი
პრ. ავტორები	მ. რევაზიშვილი		შპს "ეიმ ბილდინგ"	პრ.		30.11.15	1:200
დაამუშავა	რ. მხითარიანი		ქ.თბილისი თემქა X კვარტალი	შ.პ.ს. "არქ-დიზაინ პროექტი" თბილისი, უზნაძის №12 ტელ: 5 77 474 293			
	დ. ქარდავა						
კონსტრუქტორი	მ. მექვაბიშვილი						

საპროექტო შენობის
ბეგმა +3.300 ნიშნულზე
მ.1:100

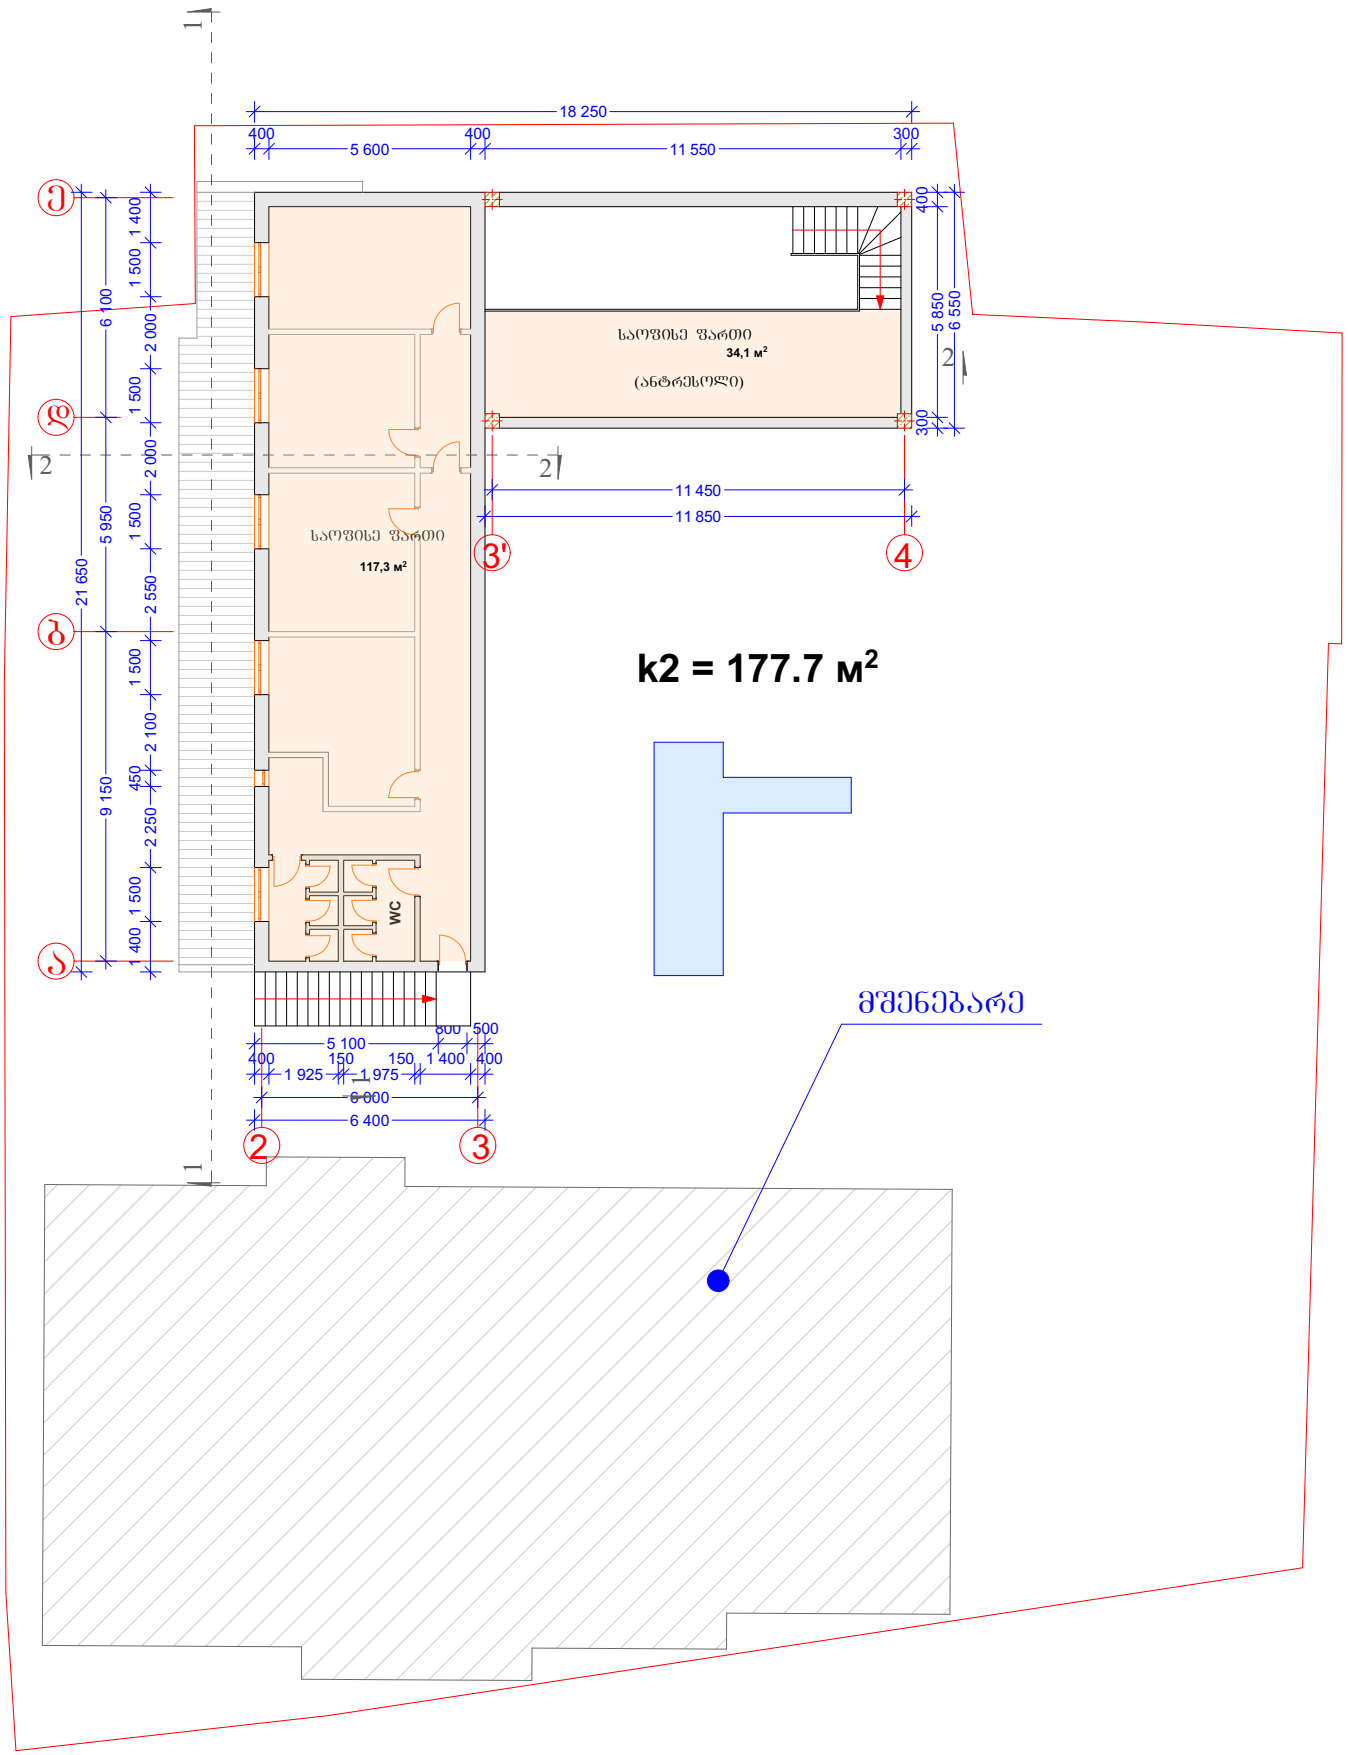

დირექტორი	მ. რევაზიშვილი		დაკვეთა	სტადია	შურც.	თარიღი	მასშტაბი
პრ. ავტორები	მ. რევაზიშვილი		შპს "ეიმ ბილდინგ"	პრ.		30.11.15	1:200
დაამუშავა	რ. მხითარიანი		ქ.თბილისი თემქა X კვარტალი 0	შ.პ.ს. "არქ-დიზაინ პროექტი" თბილისი, უზნაძის №12 ტელ: 5 77 474 293			
	დ. ქარდავა						
კონსტრუქტორი	მ. მექვაბიშვილი						

ფოტომონტაჟი




მოთუთიებული თუნუქის ფურცლები (შინდისფერი)
შელესვა შეფრქვევა ქვიშაცემენტის ხსნარით
მეტალო-პლასტმასის ფრამუგა
21.800
4.600
ალუმინის ანოდირებული ვიტრაჟი