formati	A-1	Tbilisi 2016 w.
		dakveTa #

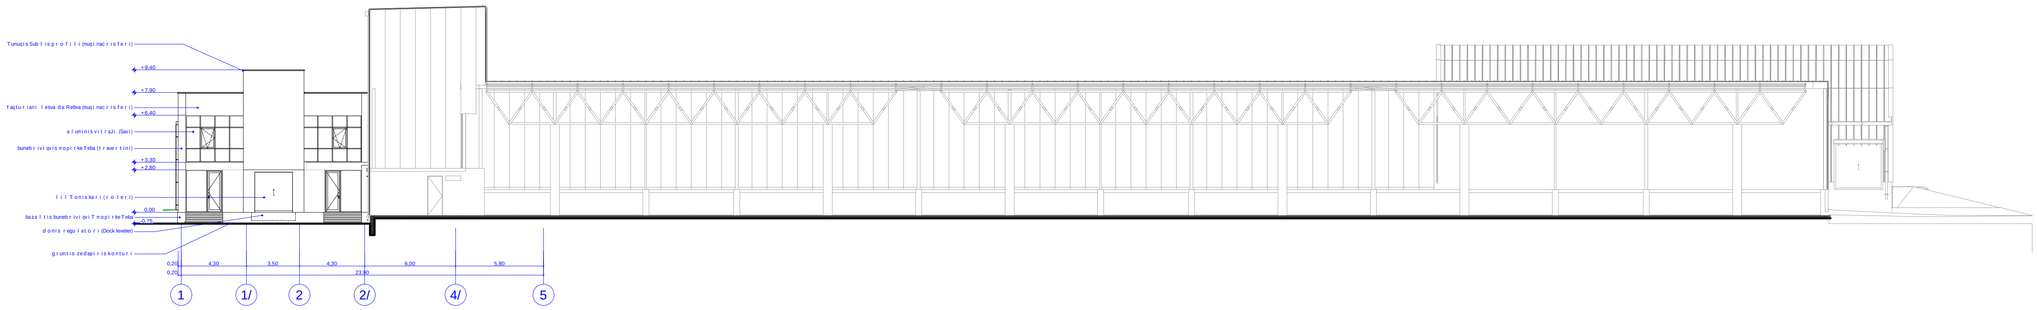

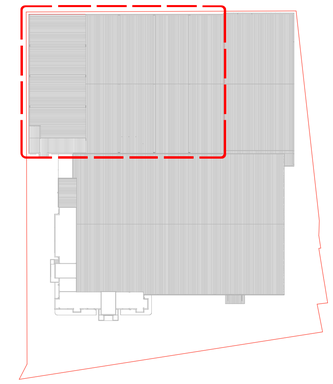

eqslikacia

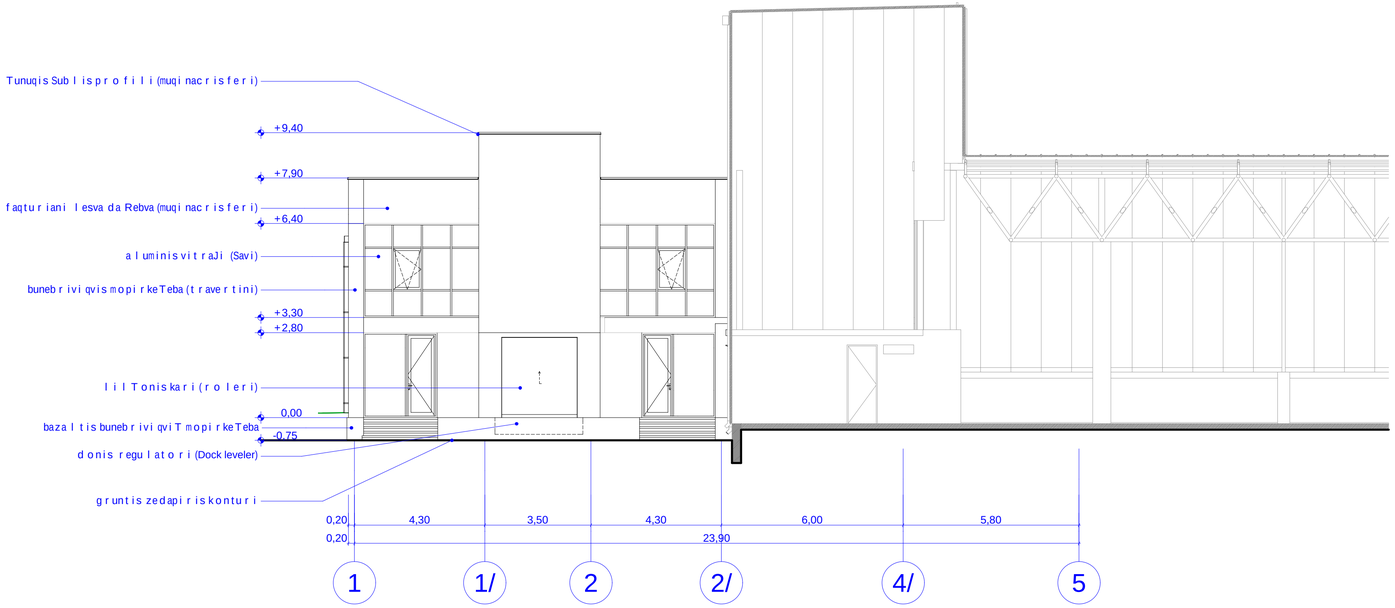

proeqtis saxelwodeba

q. Tbilisi, kaxeTis gzatkecili #108, sasawyobe Senoba

L.T.D."SHARAVANDI"		q. Tbilisi, kaxeTis gzatkecili #108 Web Site www. sharavandi.com	
Tanamdeboba	gvari	xelmowera	TariRi
direqtori	T. SariqaZe		
proeqtisavtori	v. vardania		
arqiteqtori	v. vardania		
masStabi		fasadi 1-5 RerZebSi	
TariRi			
stadia		furclebi	furceli
arqiteqturuli proeqti			

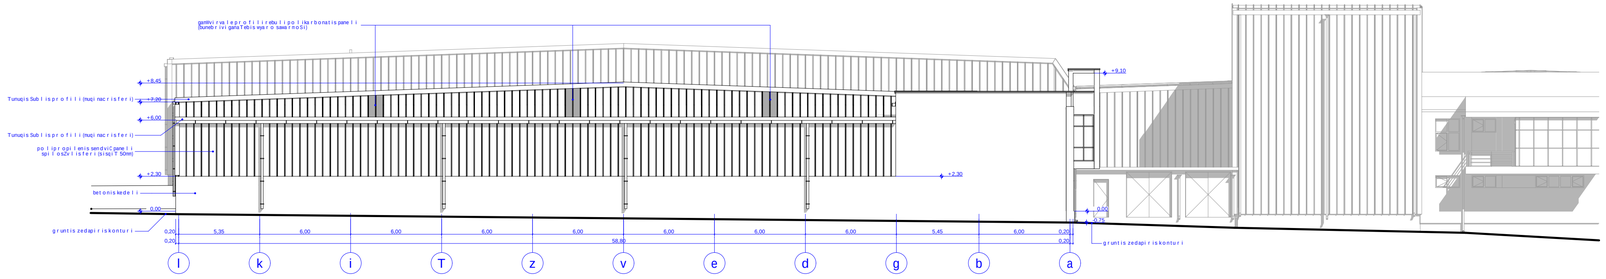

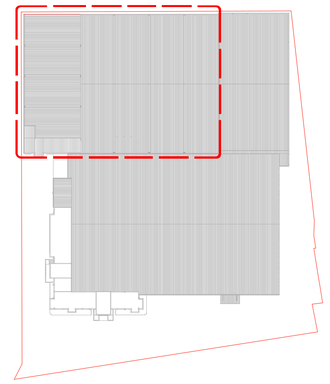

eqslikacia

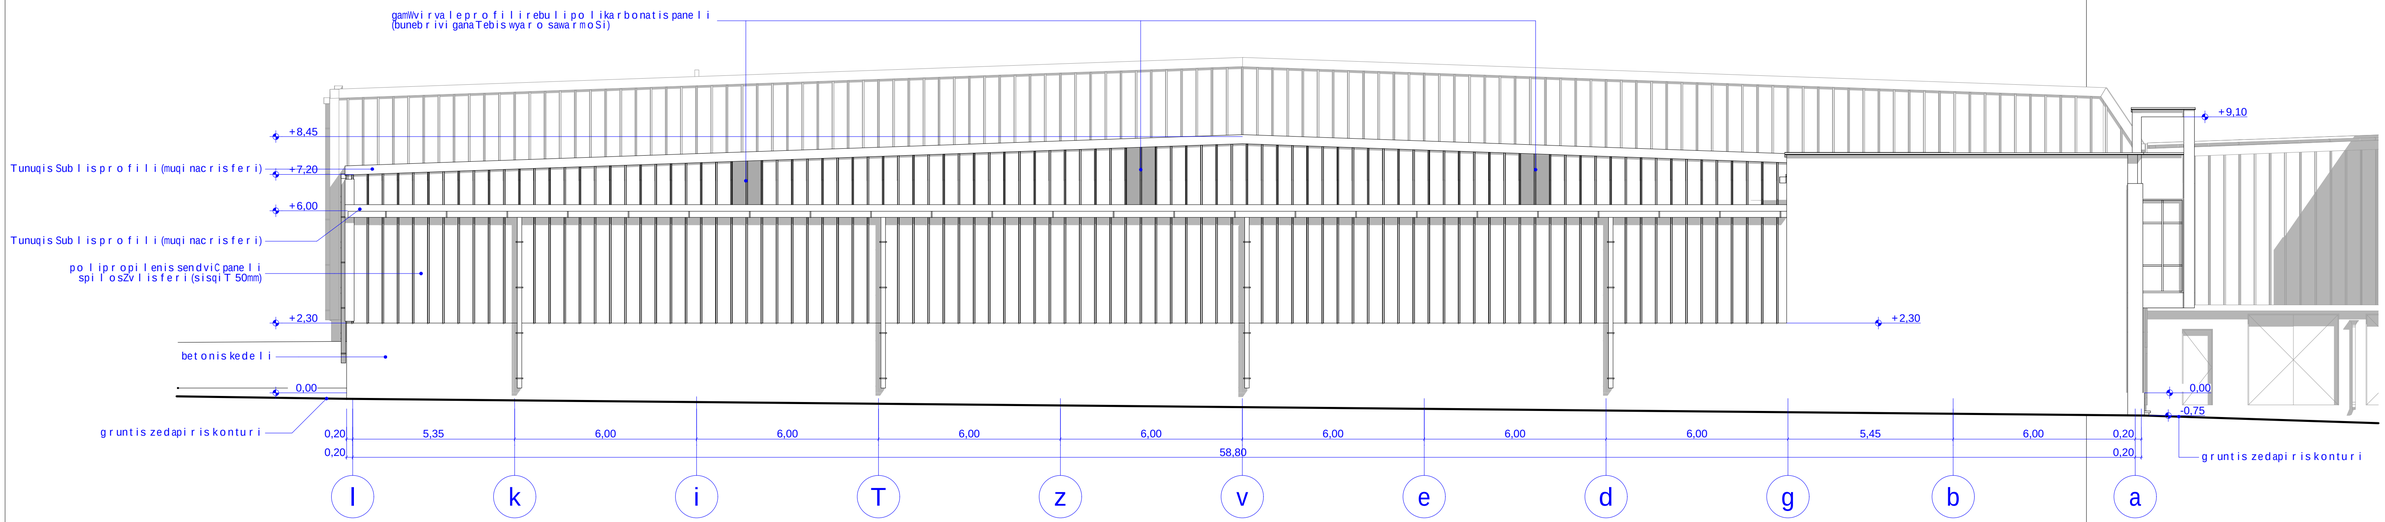

proeqtis saxelwodeba

q. Tbilisi, kaxeTis gzatkecili #108,
sasawyobe Senoba

L.T.D."SHARAVANDI"

q. Tbilisi, kaxeTis gzatkecili #108

Web Site www.sharavandi.com

Tanamdeboba	gvari	xelmowera	TariRi
direqtori	T. SariqaZe		
proeqtisavtori	v. vardania		
arqiteqtori	v. vardania		
masStabi		round loor	
TariRi			
stadia		furclebi	furceli
arqiteqturuli proeqti			

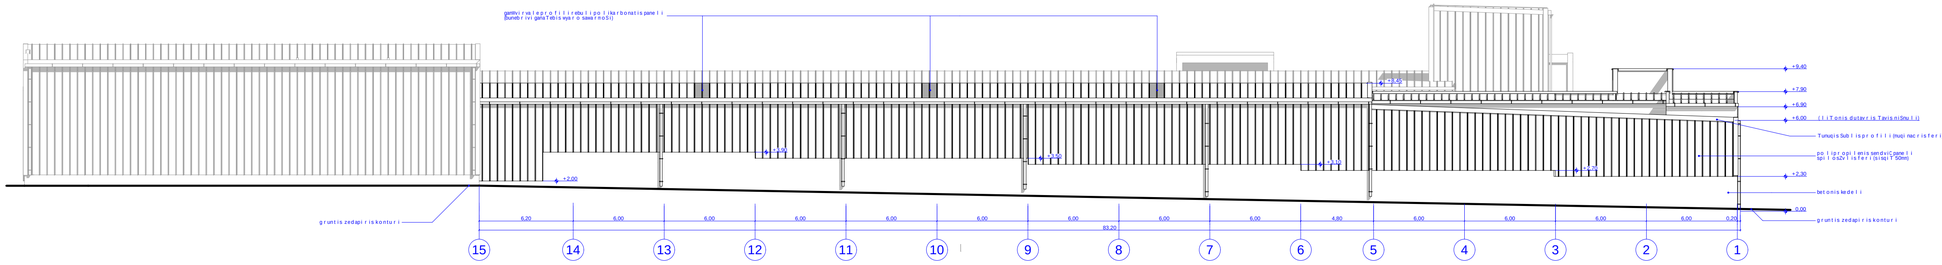

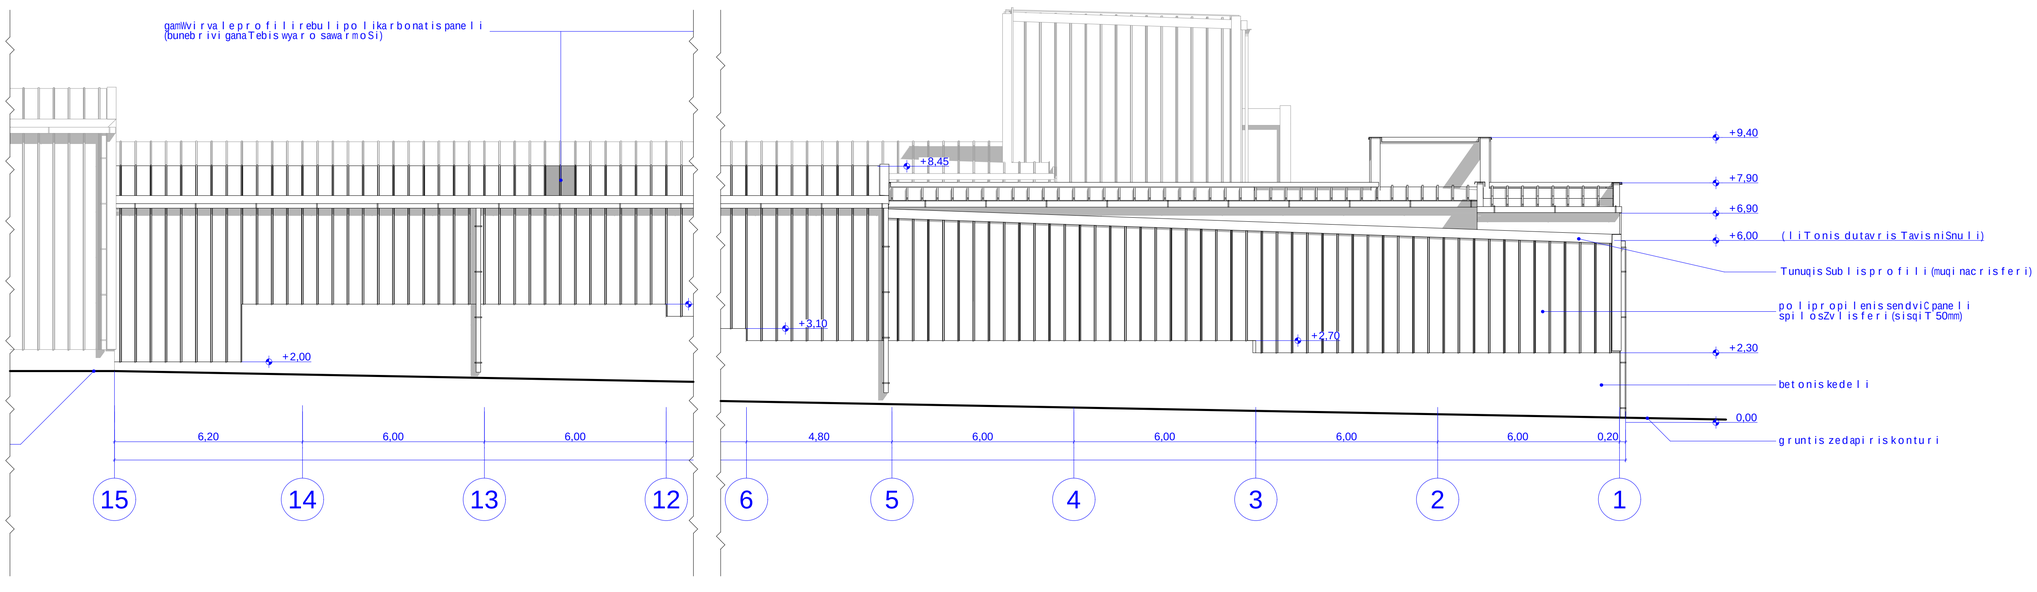

format A-1

Tbi l isi 2016 w.

dakveTa #

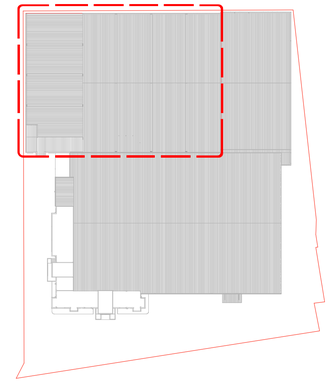

eqs l ikacia

pro eqtis saxe l wo deba

q. Tbi l isi, kaxeTis gzatkeci l i #108, sasawyobe Seno ba

L.T.D."SHARAVANDI"

q. Tbi l isi, kaxeTis gzatkeci l i #108

Web Site www. sharavandi.com

Tanamdeboba	gvari	xe l mowera	TariRi
di reqto ri	T. Sa r iqaZe		
pro eqtisavto ri	v. var dania		
arqiteqto ri	v. var dania		
masStabi		round loor	
TariRi			
stadia		fur c lebi	fur ce l i
arqiteqturu l i pro eqti			