ბლოკი
„A„

ჭრილი 1-1
მ 1:200

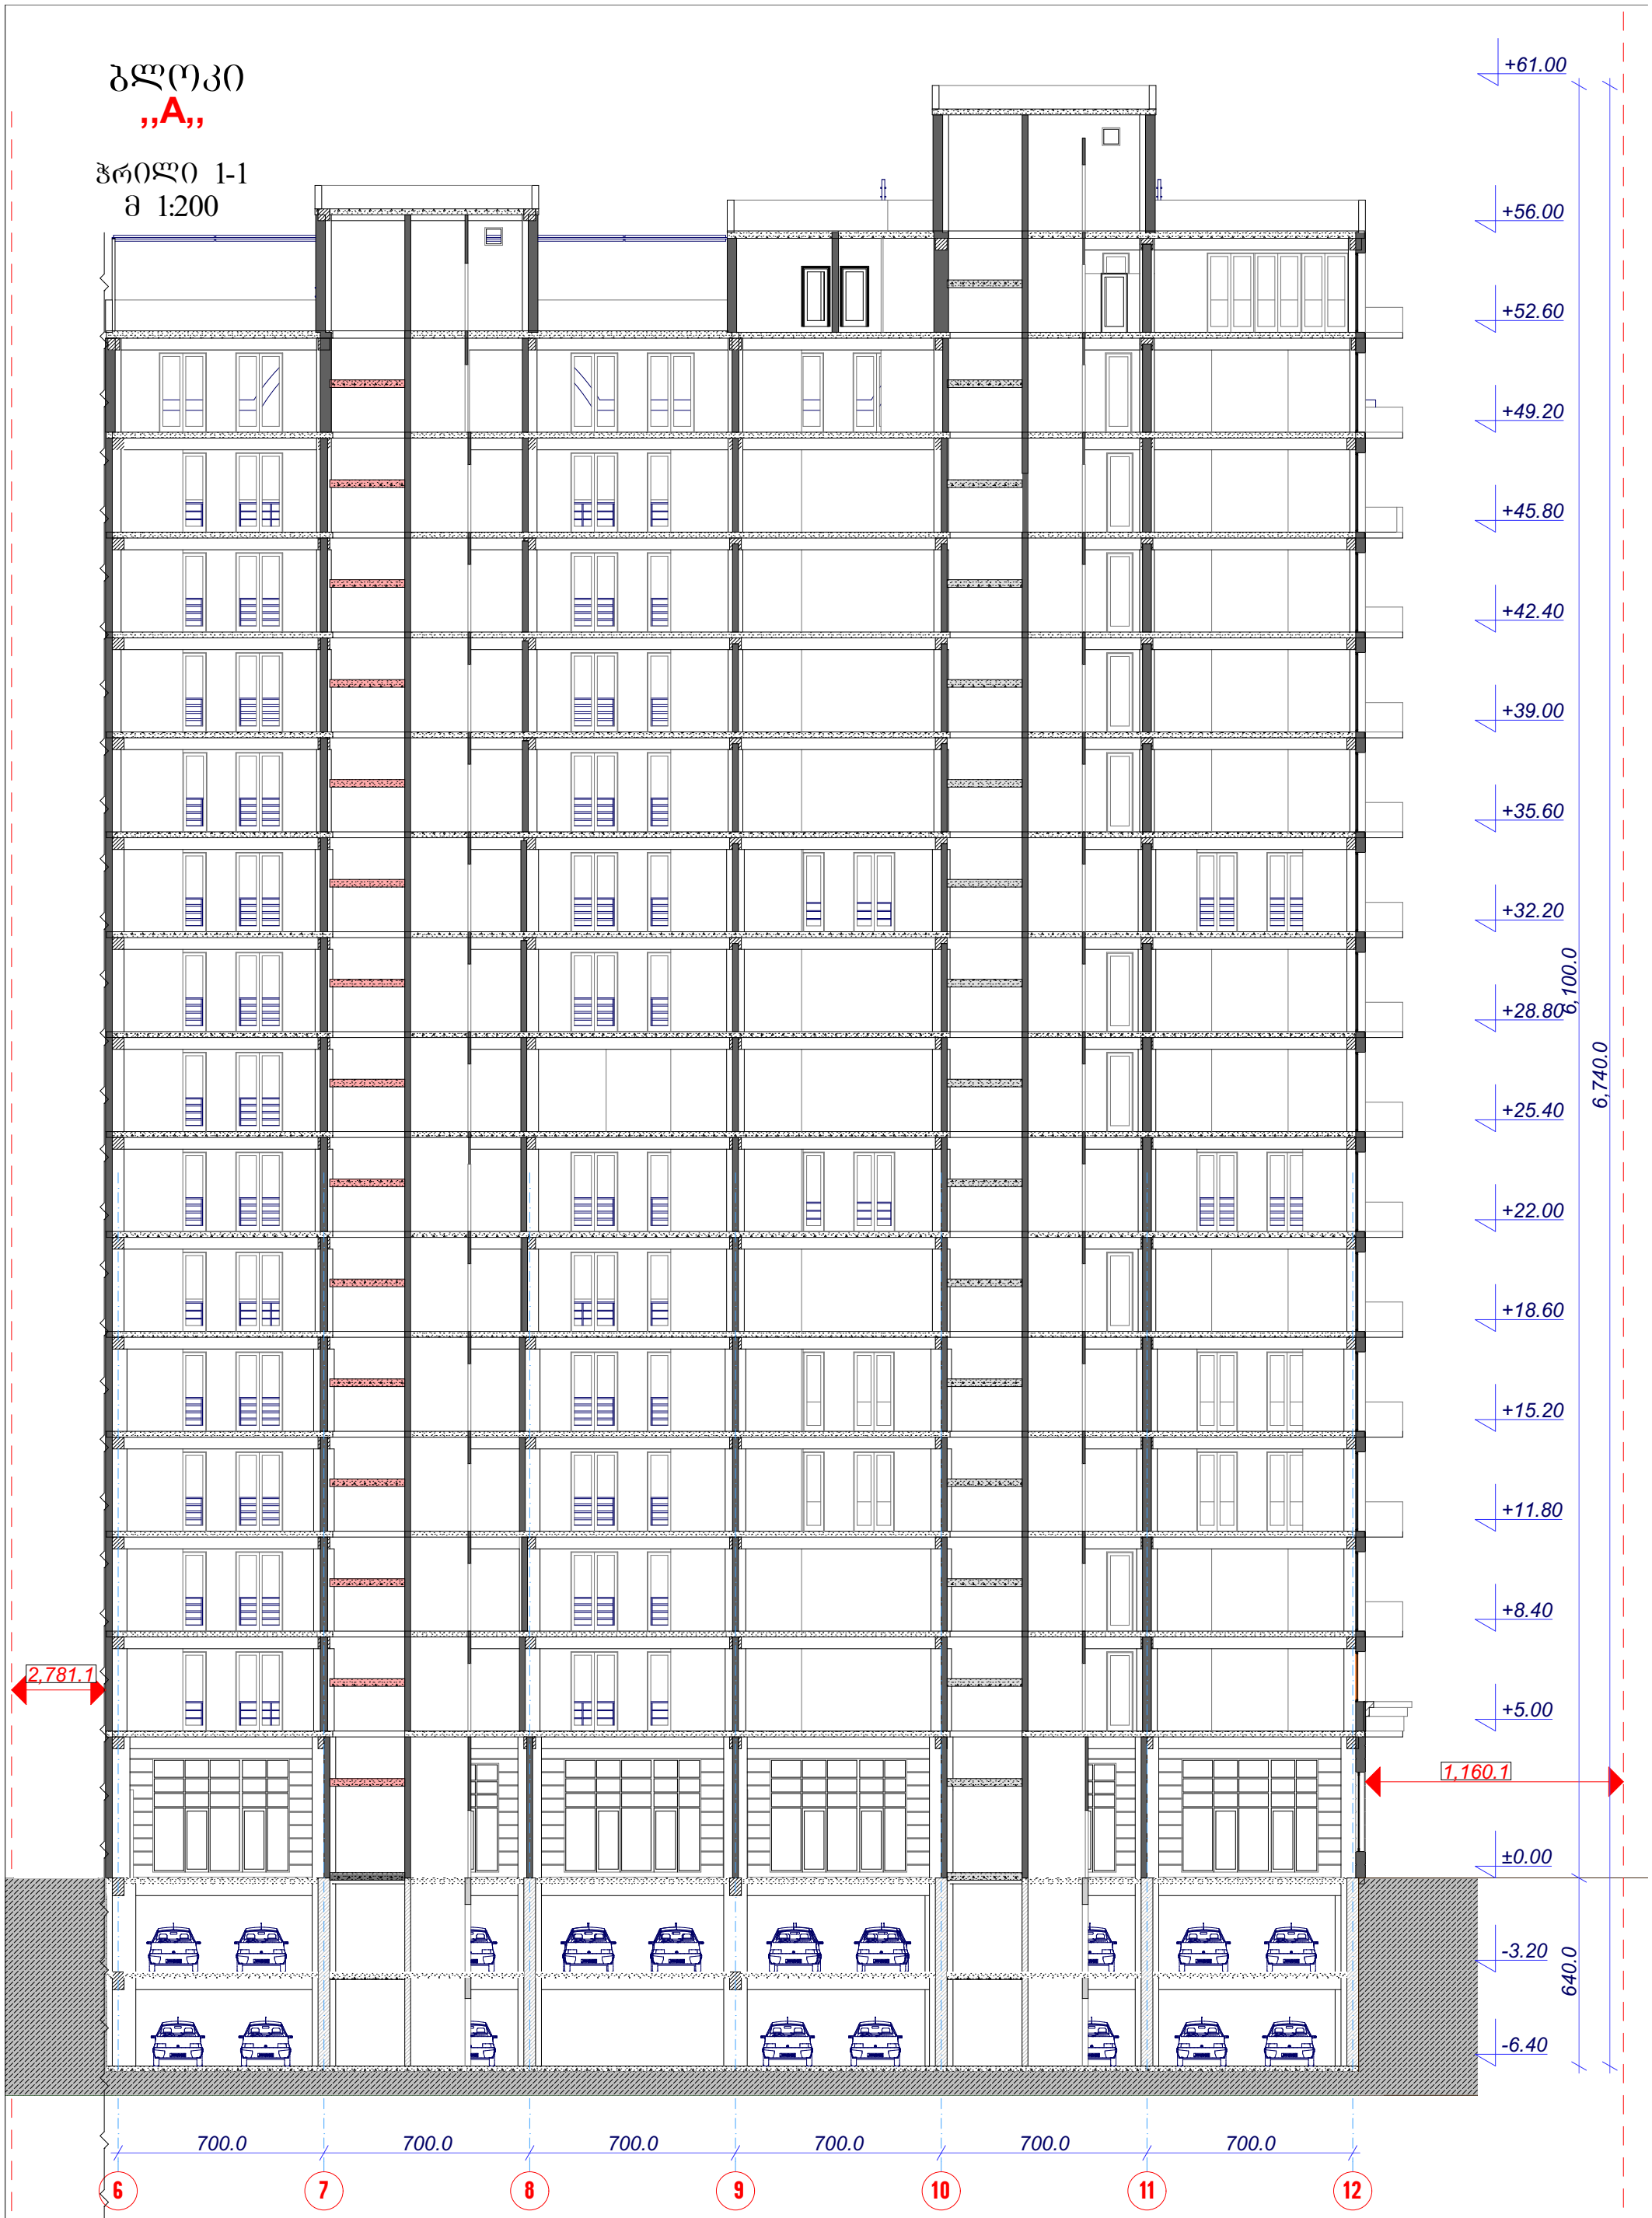

საპრ.დირექტორი		ა.რაზმაძე	შ.პ.ს. „ესკიზი-XXI„	სტადია	ფურცელი	სულ
პრ. მთ. არქ		მ.ჩხაიძე		პრ.		
პრ. ავტორი		მ.ჩხაიძე	ქ.თბილისში,ბურამიშვილის ბამზ.№78-ში მრავალბინიანი საცხოვრებელი კომპლექსის პროექტი			
შეასრულა		თ. დურმიშიძე		ჭრილი 1-1 მ. 1:200		
კონსტრუქტორი		მ.საველიძე				

ბლოკი
„A„

ჭრილი 2-2
მ 1:200

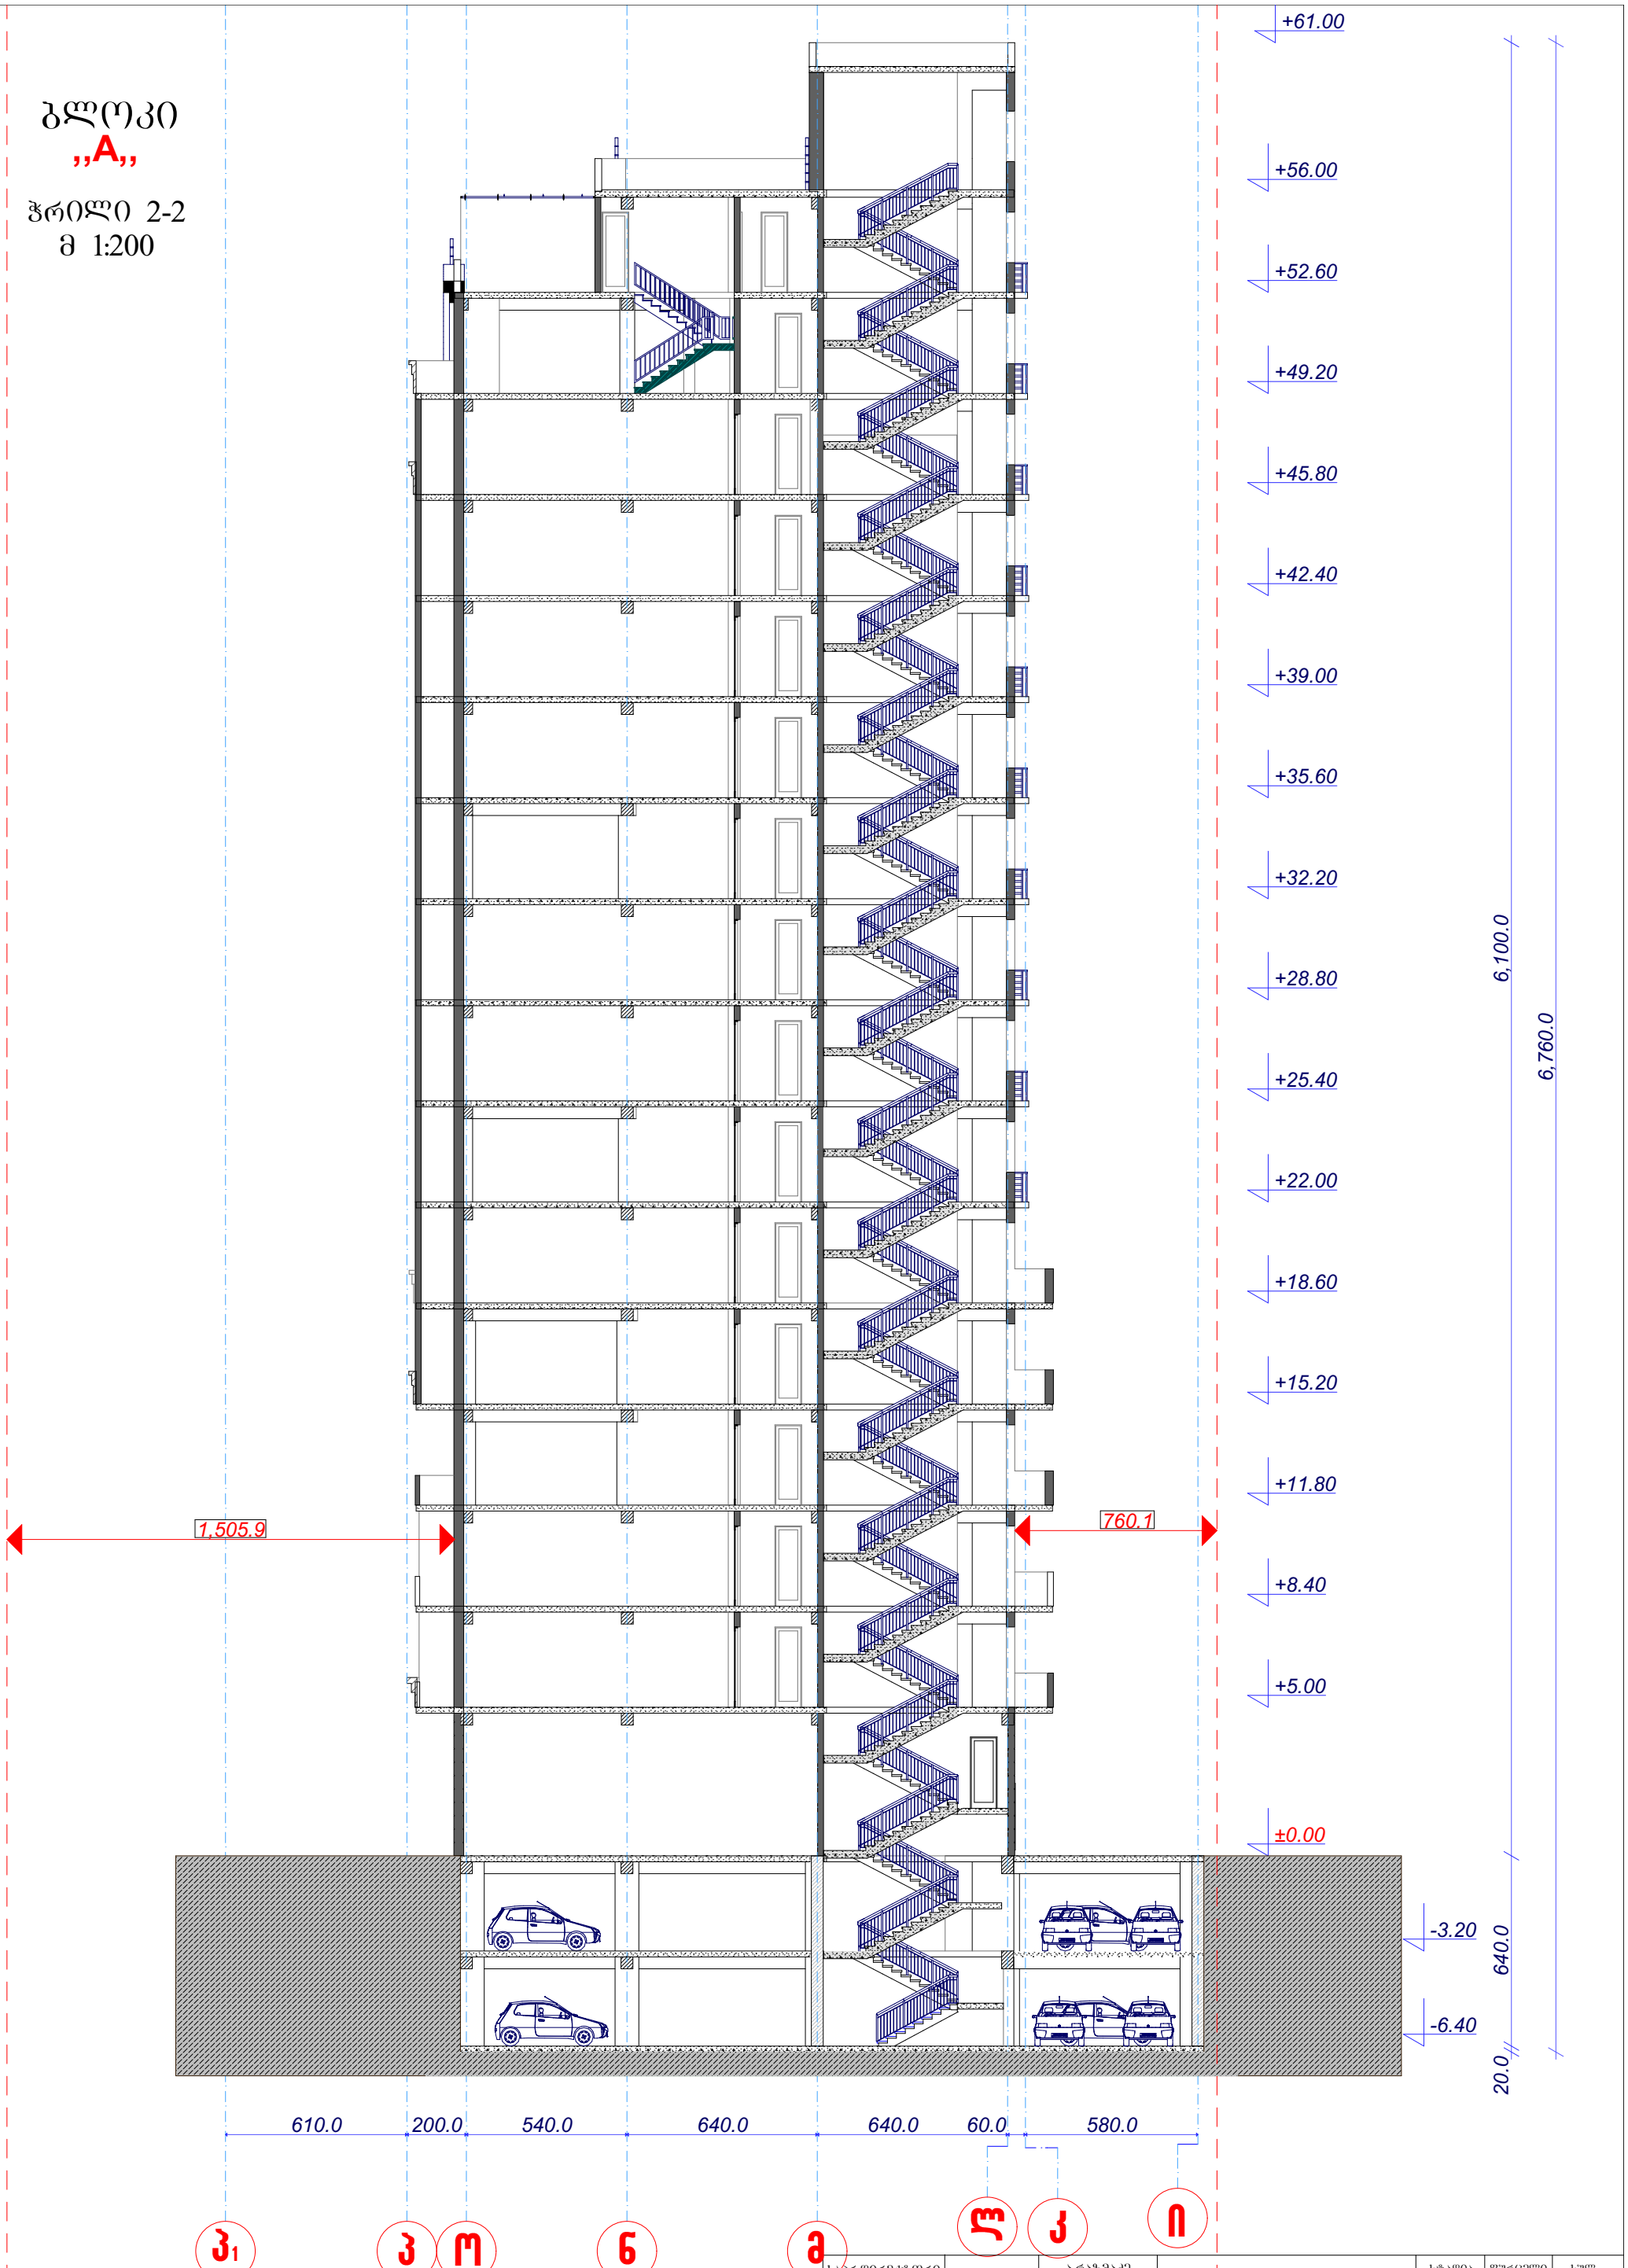

საპრ.დირექტორი		ა.რაზმაძე	შ.პ.ს. „ესკიზი-XXI„	სტადია	ფურცელი	სულ
პრ. მთ. არქ		მ.ჩხაიძე		პრ.		
პრ. ავტორი		მ.ჩხაიძე	ქ.თბილისში,ბურამიშვილის ბამზ.№78-ში მრავალბინიანი საცხოვრებელი კომპლექსის პროექტი			
შეასრულა		თ. დურმიშიძე		ჭრილი 2-2 მ. 1:200		
კონსტრუქტორი		მ.საველიძე				

ბლოკი
,,B,,

ჭრილი 1-1
მ 1:200

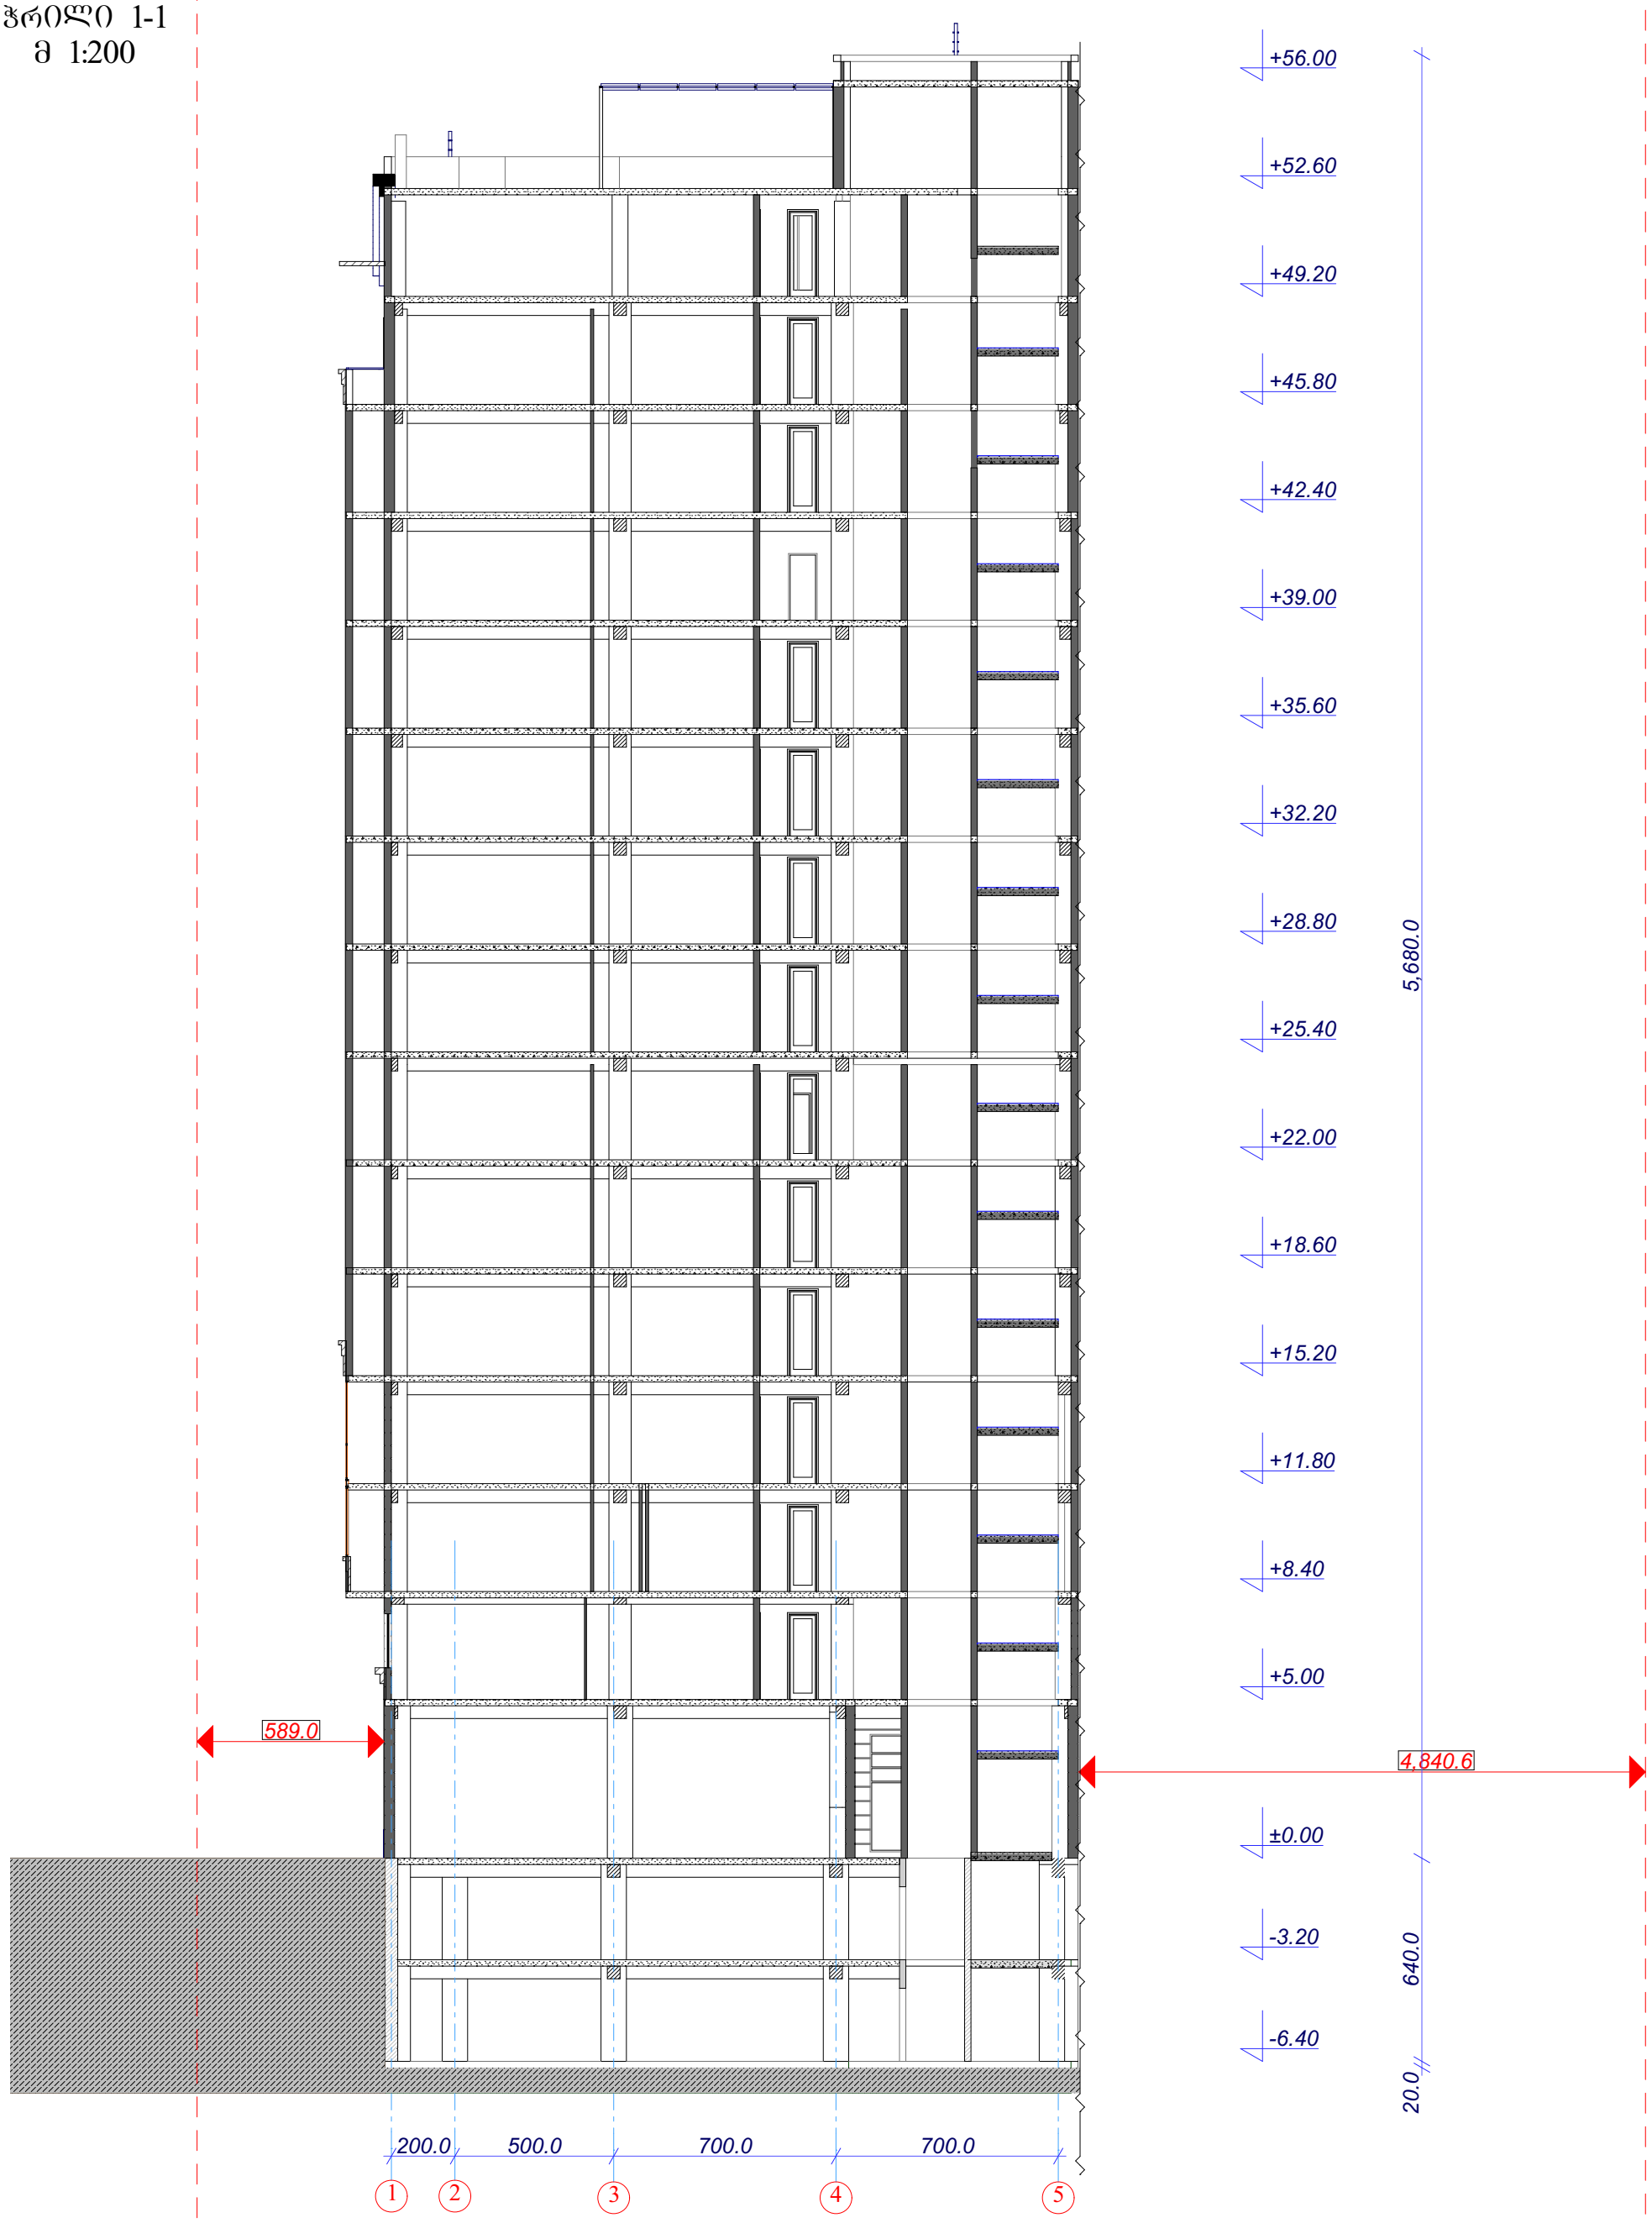

საპრ.დირექტორი		ა.რაზმაძე	შ.პ.ს. „ესკიზი-XXI„	სტადია	ფურცელი	სულ
პრ. მთ. არქ		მ.ჩხაიძე		პრ.		
პრ. ავტორი		მ.ჩხაიძე	ქ.თბილისში,ბურამიშვილის ბამზ.№78-ში მრავალბინიანი საცხოვრებელი კომპლექსის პროექტი			
შეასრულა		თ. დურმიშიძე		ჭრილი 1-1 მ. 1:200		
კონსტრუქტორი		მ.საველიძე				