ჭრილი 1"-10 ღერძებს შორის მასშტაბი 1:100



"არქიტექტორები+"			მრავალბინიანი საცხოვრებელი სახლის არქიტექტურული პროექტი	
დირექტორი		ნ. ფარცხალაძე		ფურც.#
პრ. მთ. არქ.		ნ. ფარცხალაძე		ფურცლ.
შეასრულა		ნ. ფარცხალაძე		
				მ. 1:100

ჭრილი ე-ა ღერძებს შორის მასშტაბი 1:100

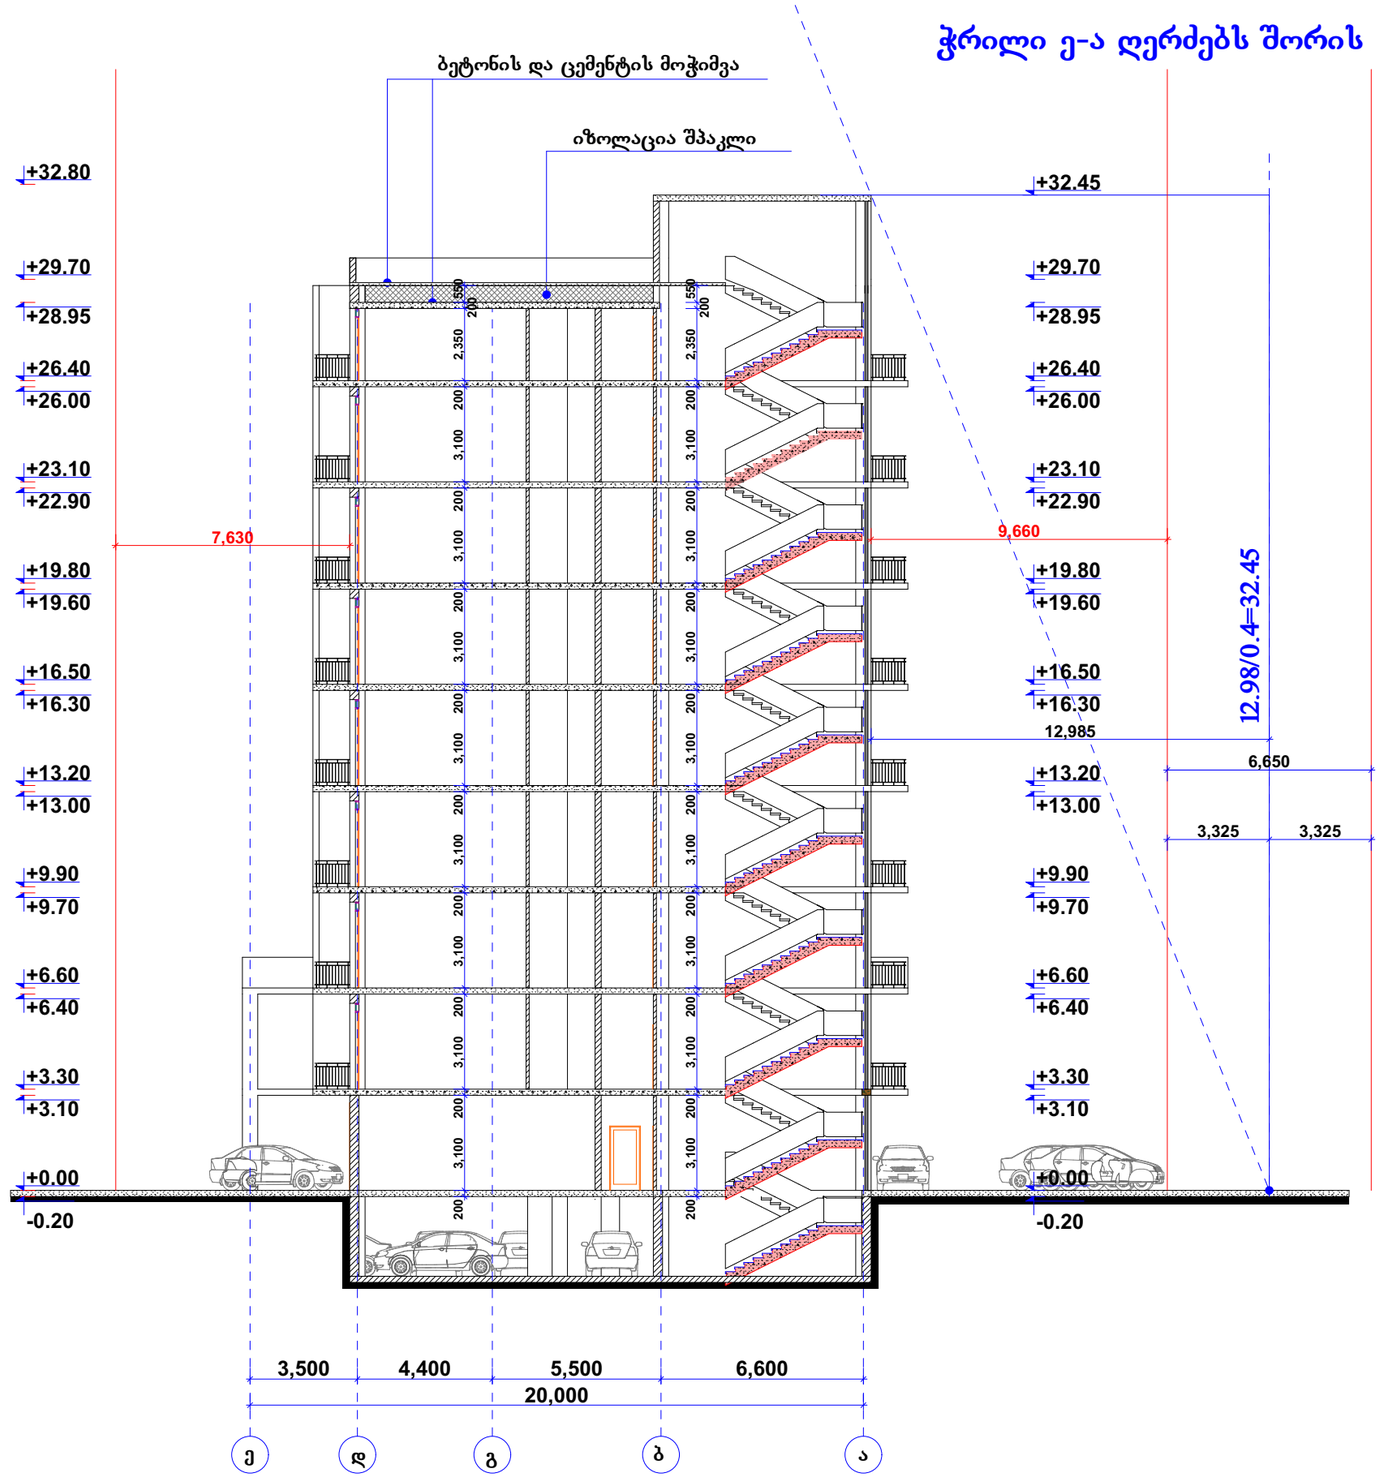

"არქიტექტორები+"			მრავალბინიანი საცხოვრებელი სახლის არქიტექტურული პროექტი	
დირექტორი		ნ. ფარცხალაძე		ფურც.#
პრ. მთ. არქ.		ნ. ფარცხალაძე		ფურცლ.
შეასრულა		ნ. ფარცხალაძე		
				მ. 1:100