ფასადი 1"-10 ღერძებს შორის მასშტაბი 1:100

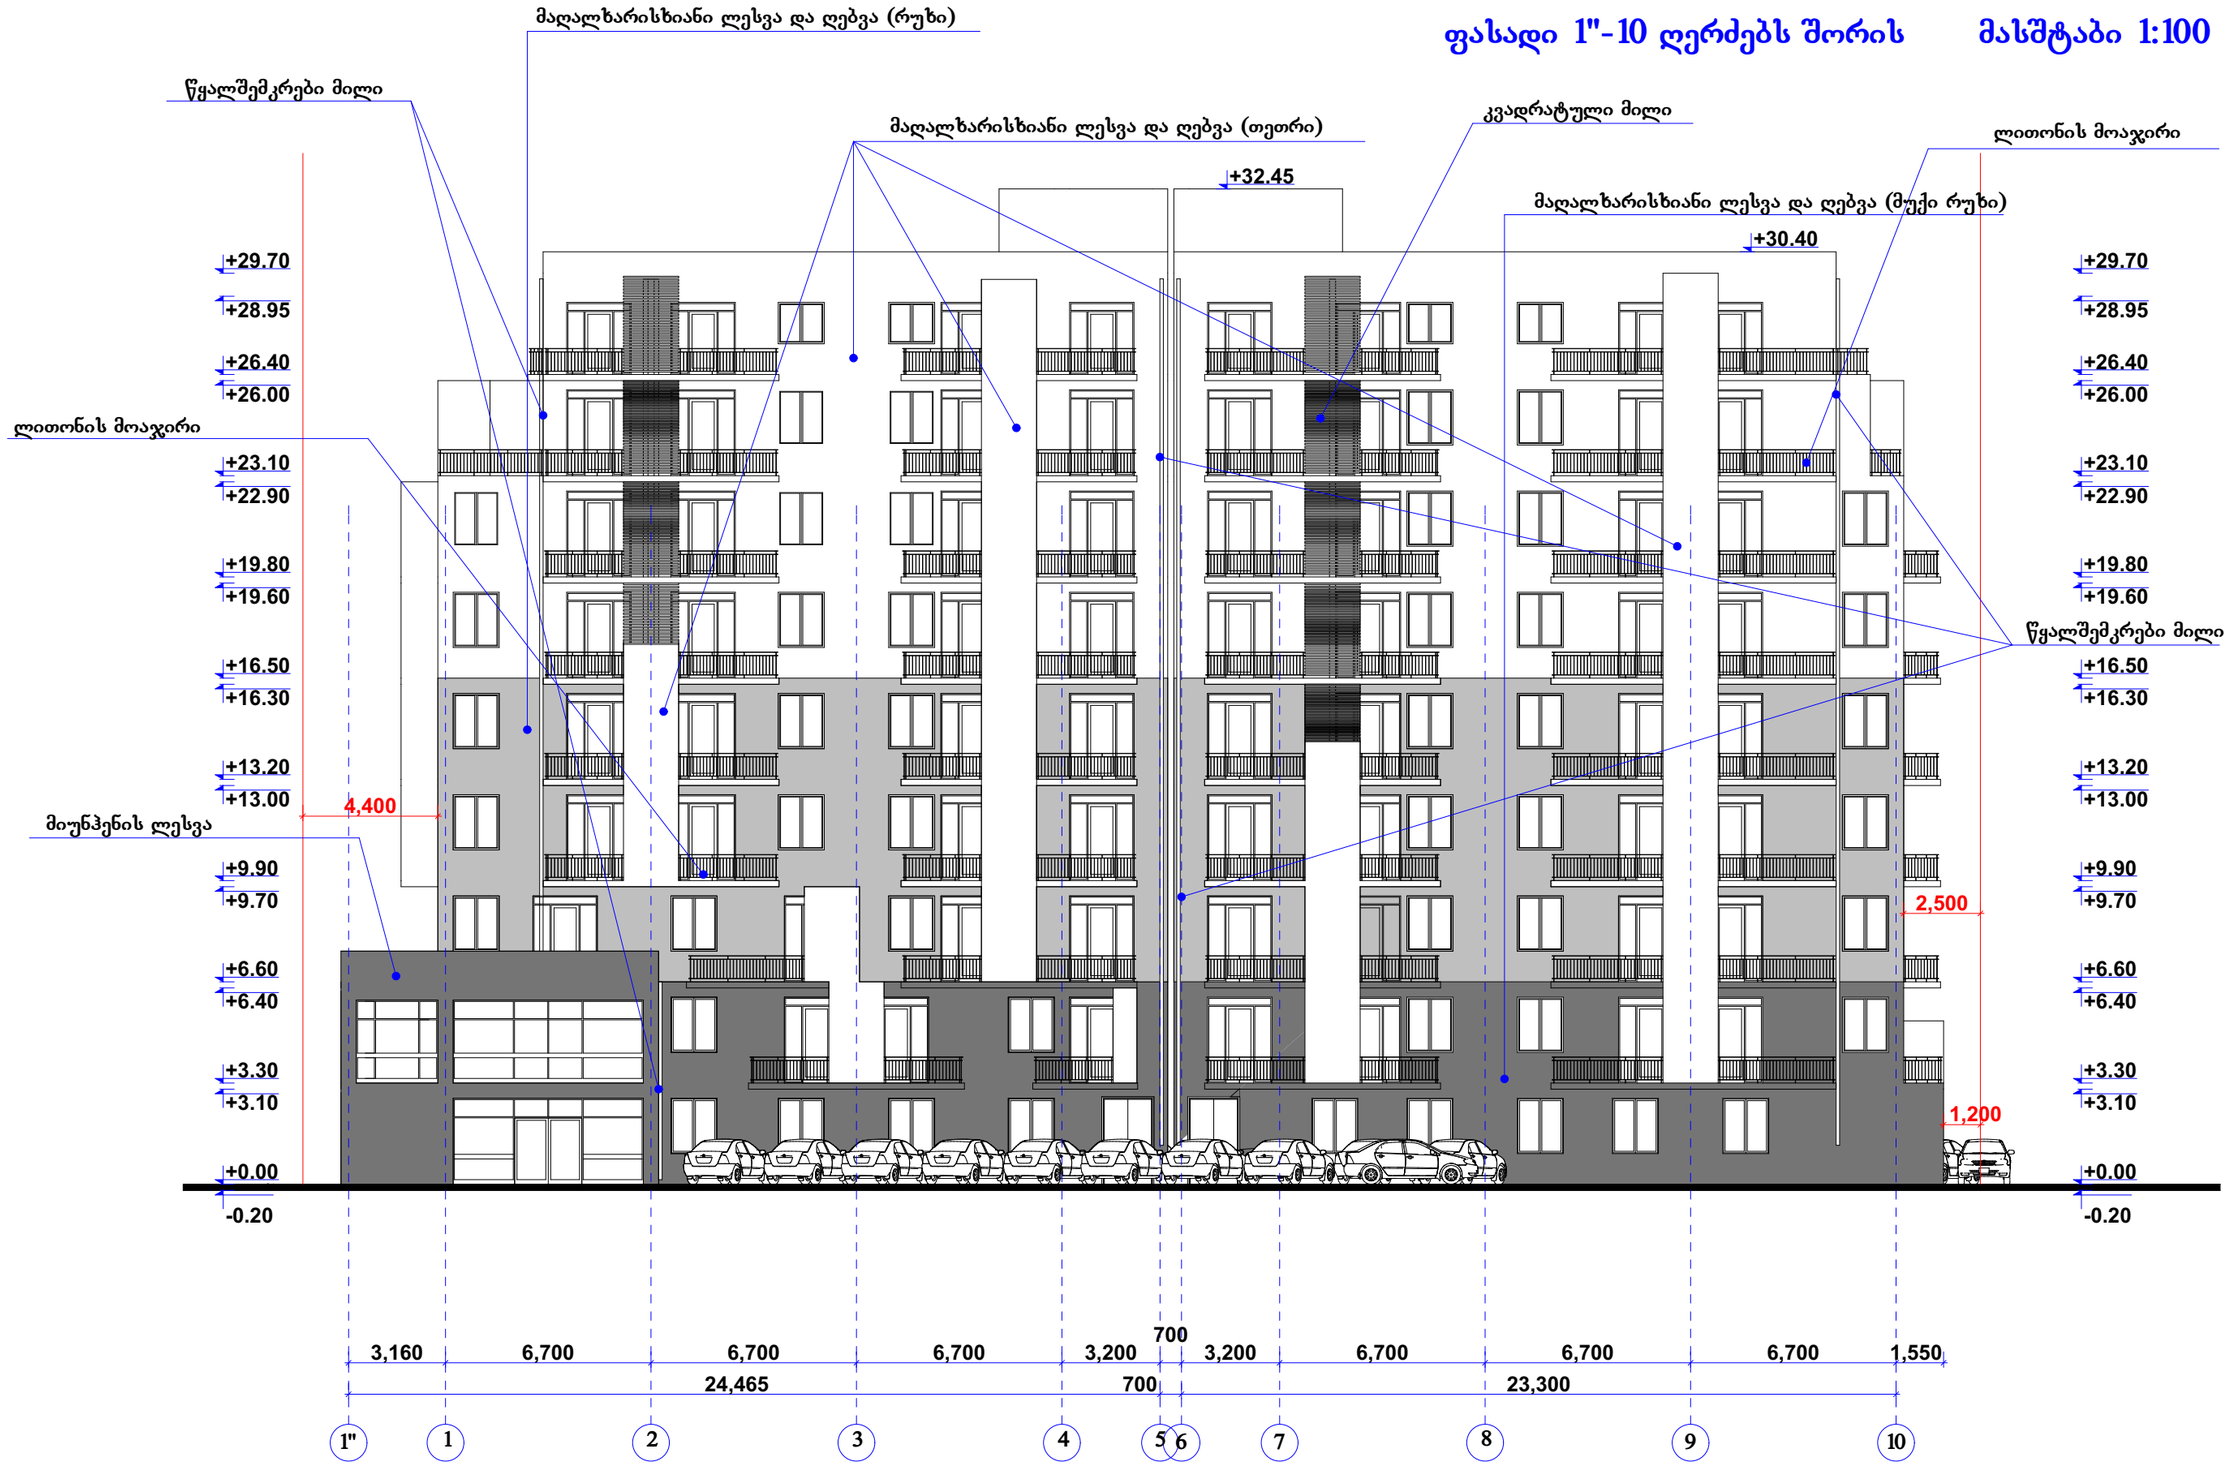

"არქიტექტორები+"			მრავალბინიანი საცხოვრებელი სახლის არქიტექტურული პროექტი	
დირექტორი		ნ. ფარცხალაძე		ფურც.#
პრ. მთ. არქ.		ნ. ფარცხალაძე		ფურცლ.
შეასრულა		ნ. ფარცხალაძე		
				მ. 1:100

ფასადი ა-ე ღერძებს შორის მასშტაბი 1:100

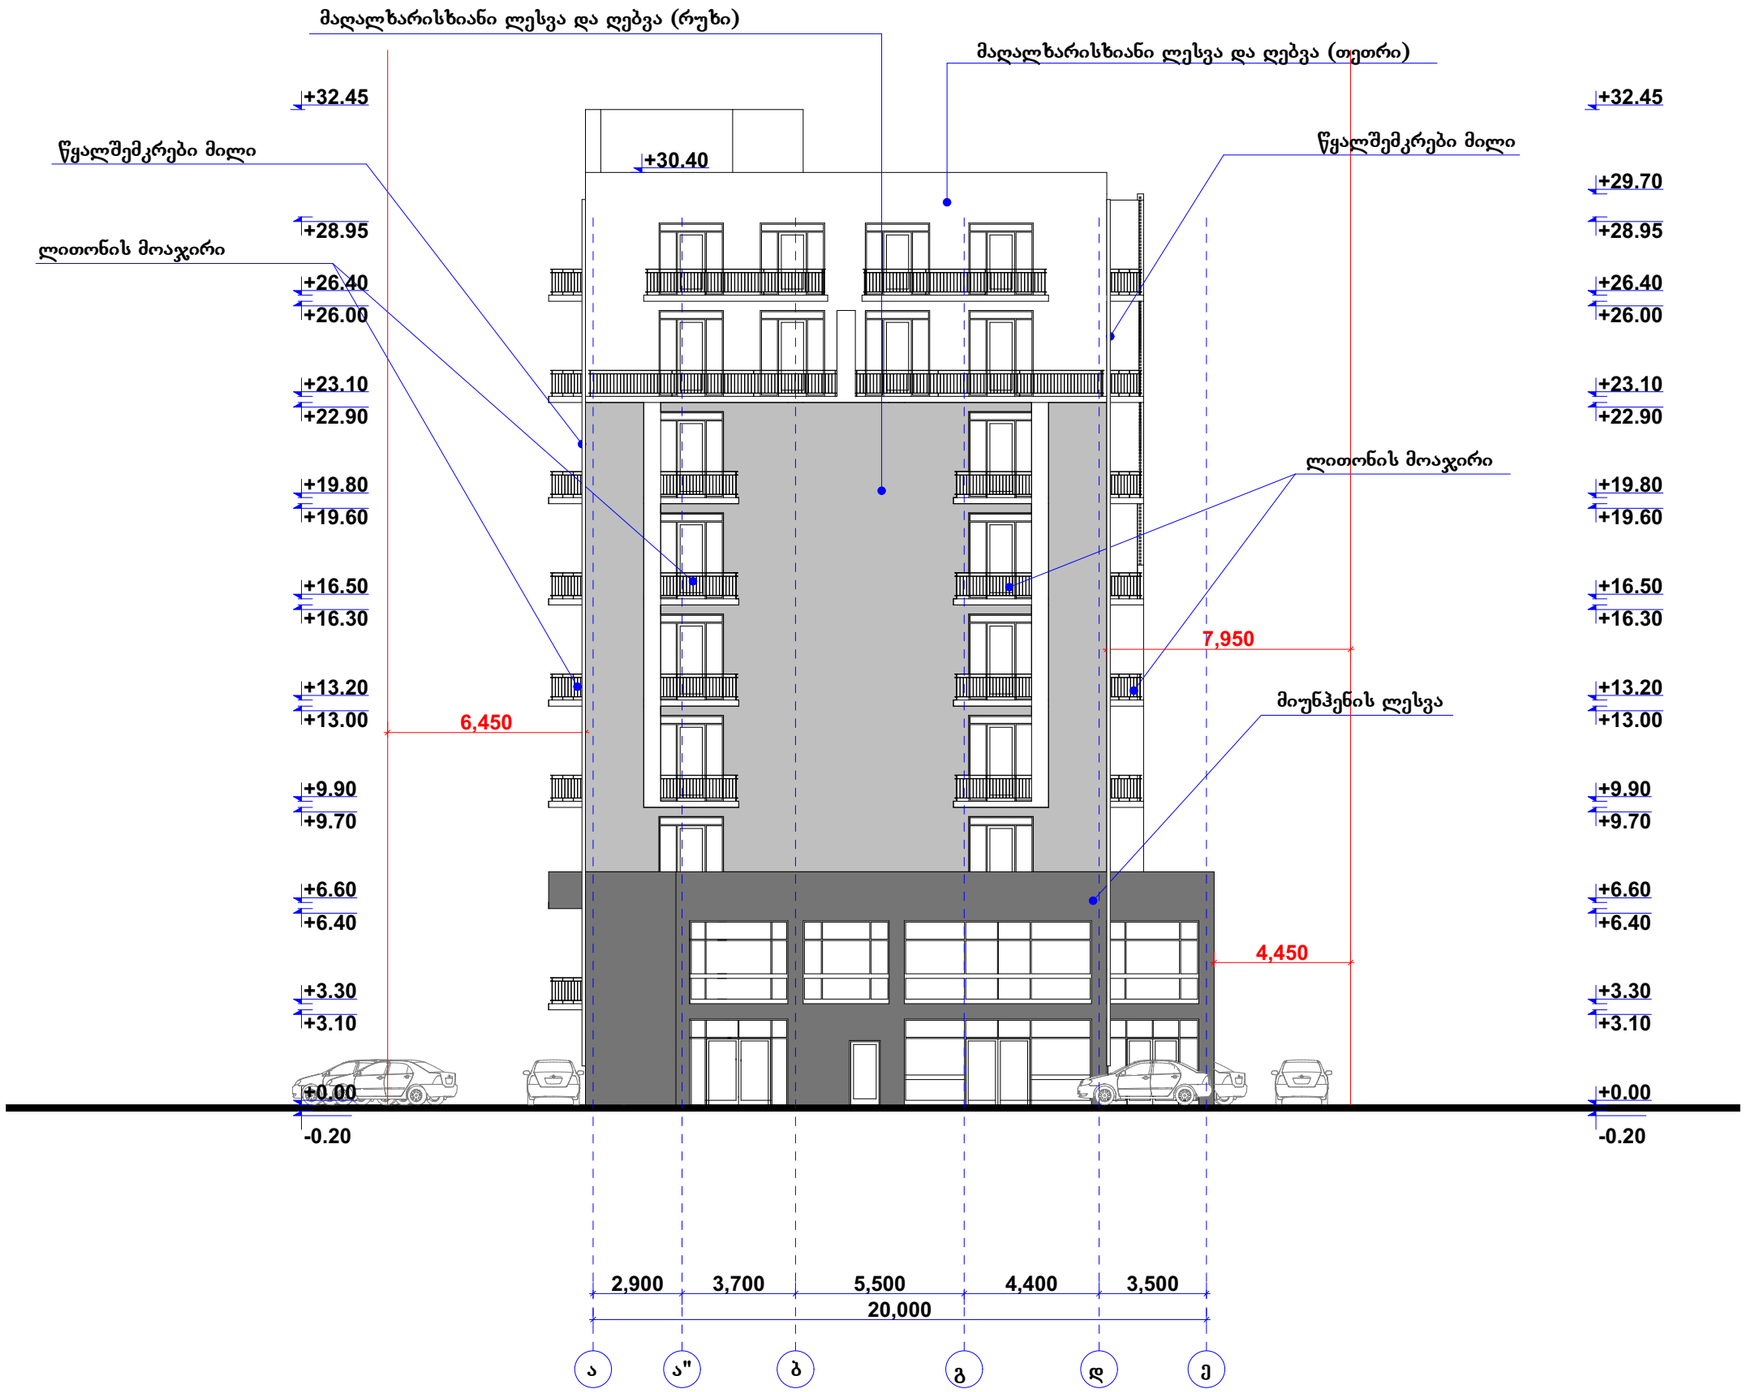

"არქიტექტორები+"			მრავალბინიანი საცხოვრებელი სახლის არქიტექტურული პროექტი	
დირექტორი		ნ. ფარცხალაძე		ფურც.#
პრ. მთ. არქ.		ნ. ფარცხალაძე		ფურცლ.
შეასრულა		ნ. ფარცხალაძე		
				მ. 1:100

ფასადი ე-ა ღერძებს შორის მასშტაბი 1:100

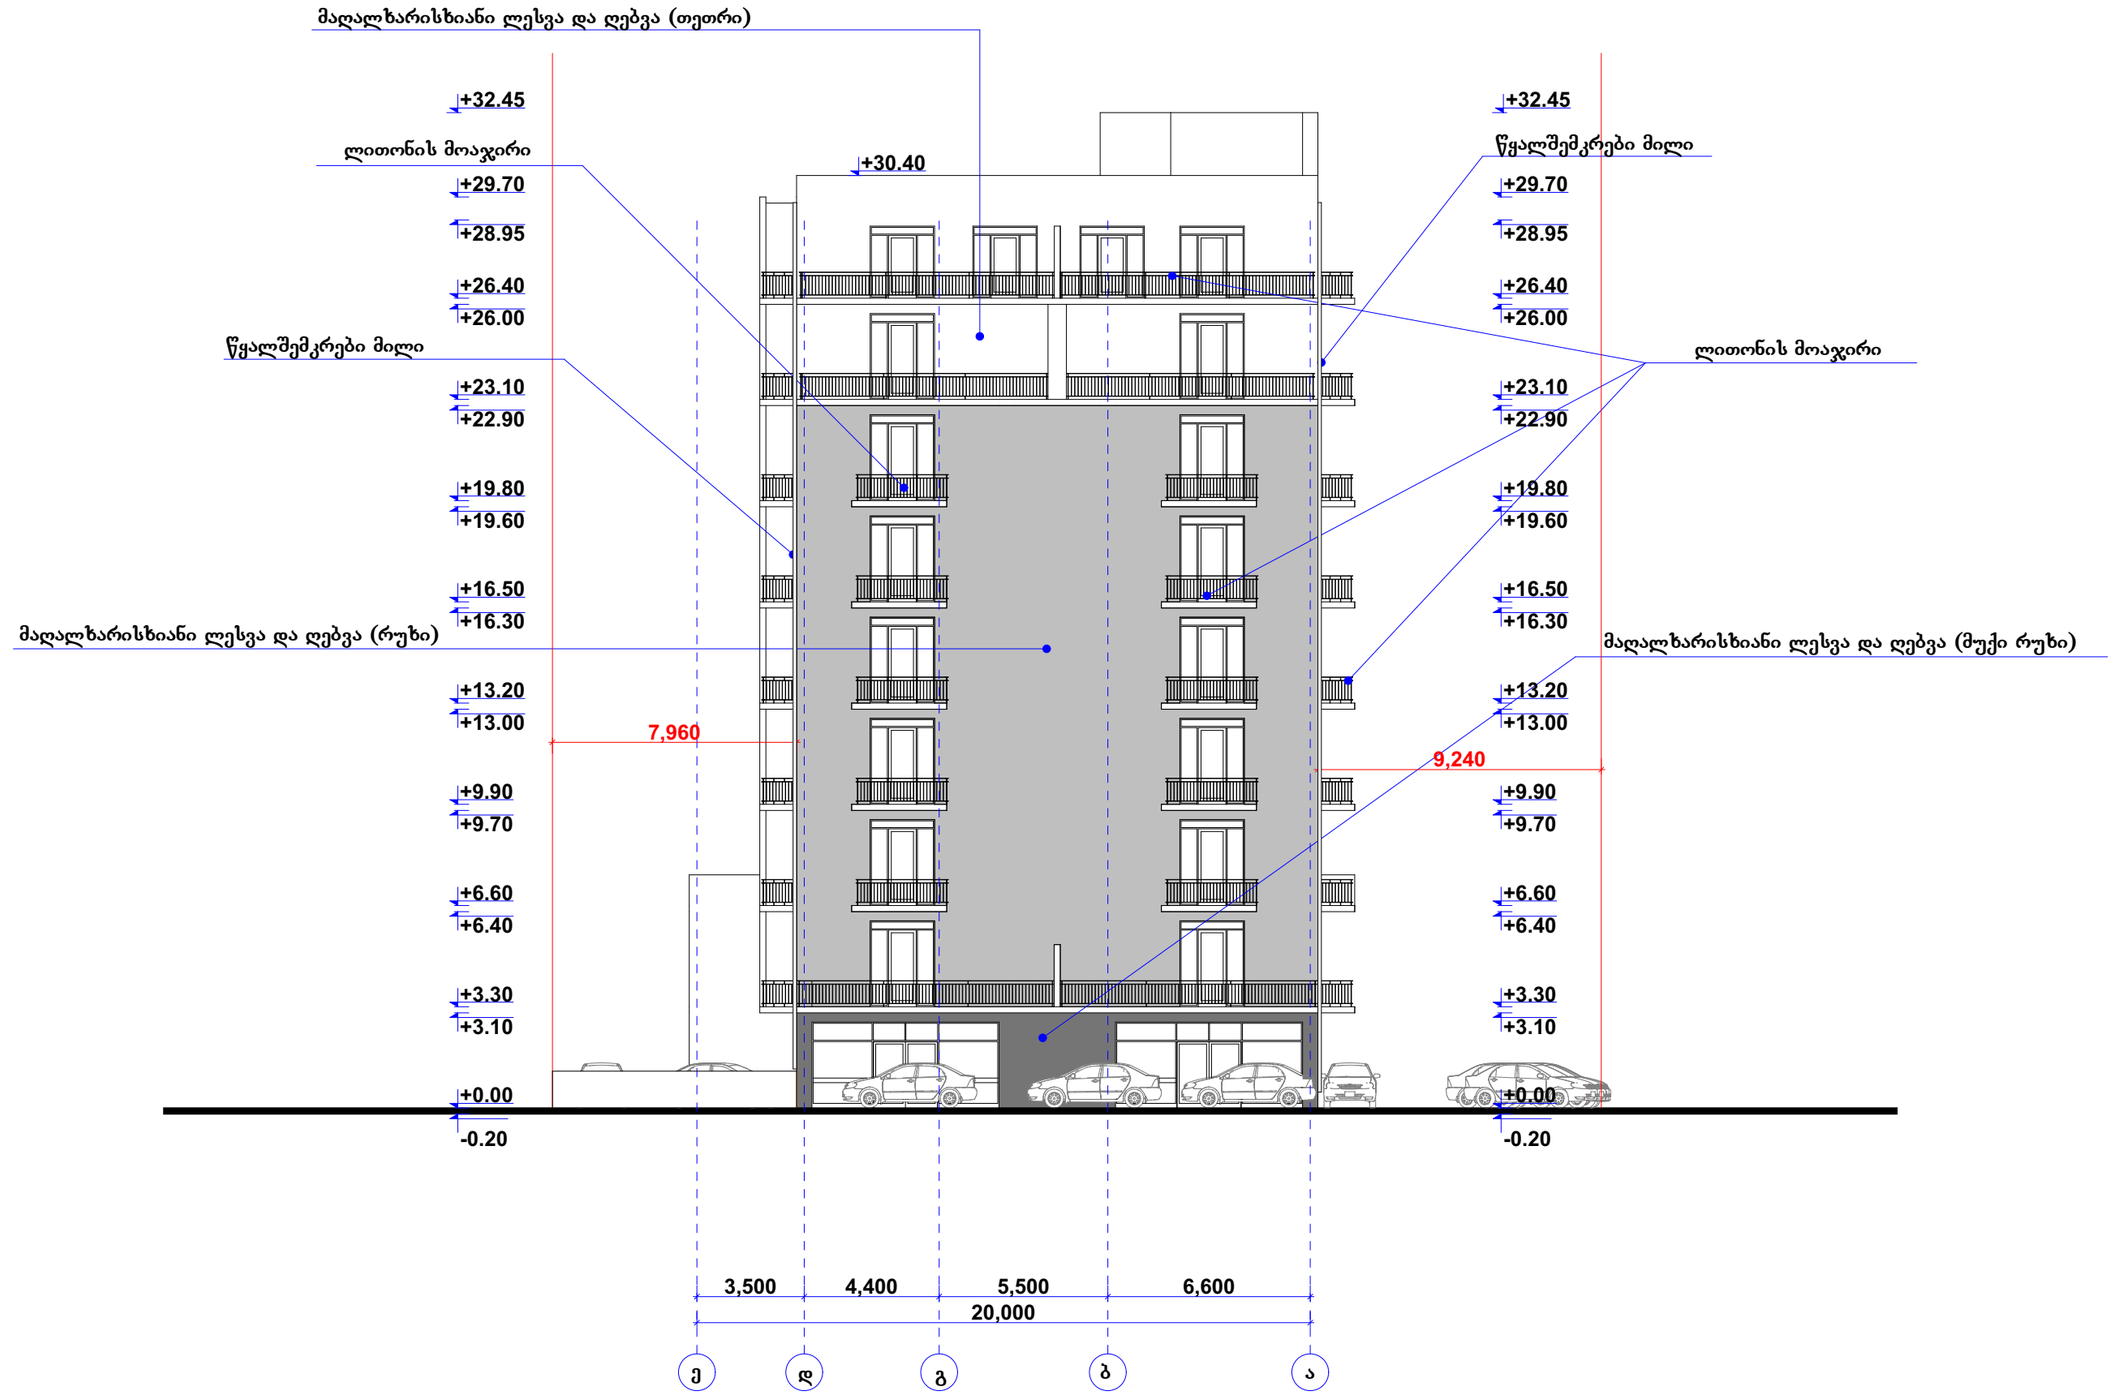

"არქიტექტორები+"			მრავალბინიანი საცხოვრებელი სახლის არქიტექტურული პროექტი	
დირექტორი		ნ. ფარცხალაძე		ფურც.#
პრ. მთ. არქ.		ნ. ფარცხალაძე		ფურცლ.
შეასრულა		ნ. ფარცხალაძე		
				მ. 1:100

ფასადი 10-1" ღერძებს შორის მასშტაბი 1:100



"არქიტექტორები+"			მრავალბინიანი საცხოვრებელი სახლის არქიტექტურული პროექტი
დირექტორი		ნ. ფარცხალაძე	ფურც.#
პრ. მთ. არქ.		ნ. ფარცხალაძე	ფურცლ.
შეასრულა		ნ. ფარცხალაძე	
			მ. 1:100