
გეგმა 0.000 ნიშნულზე

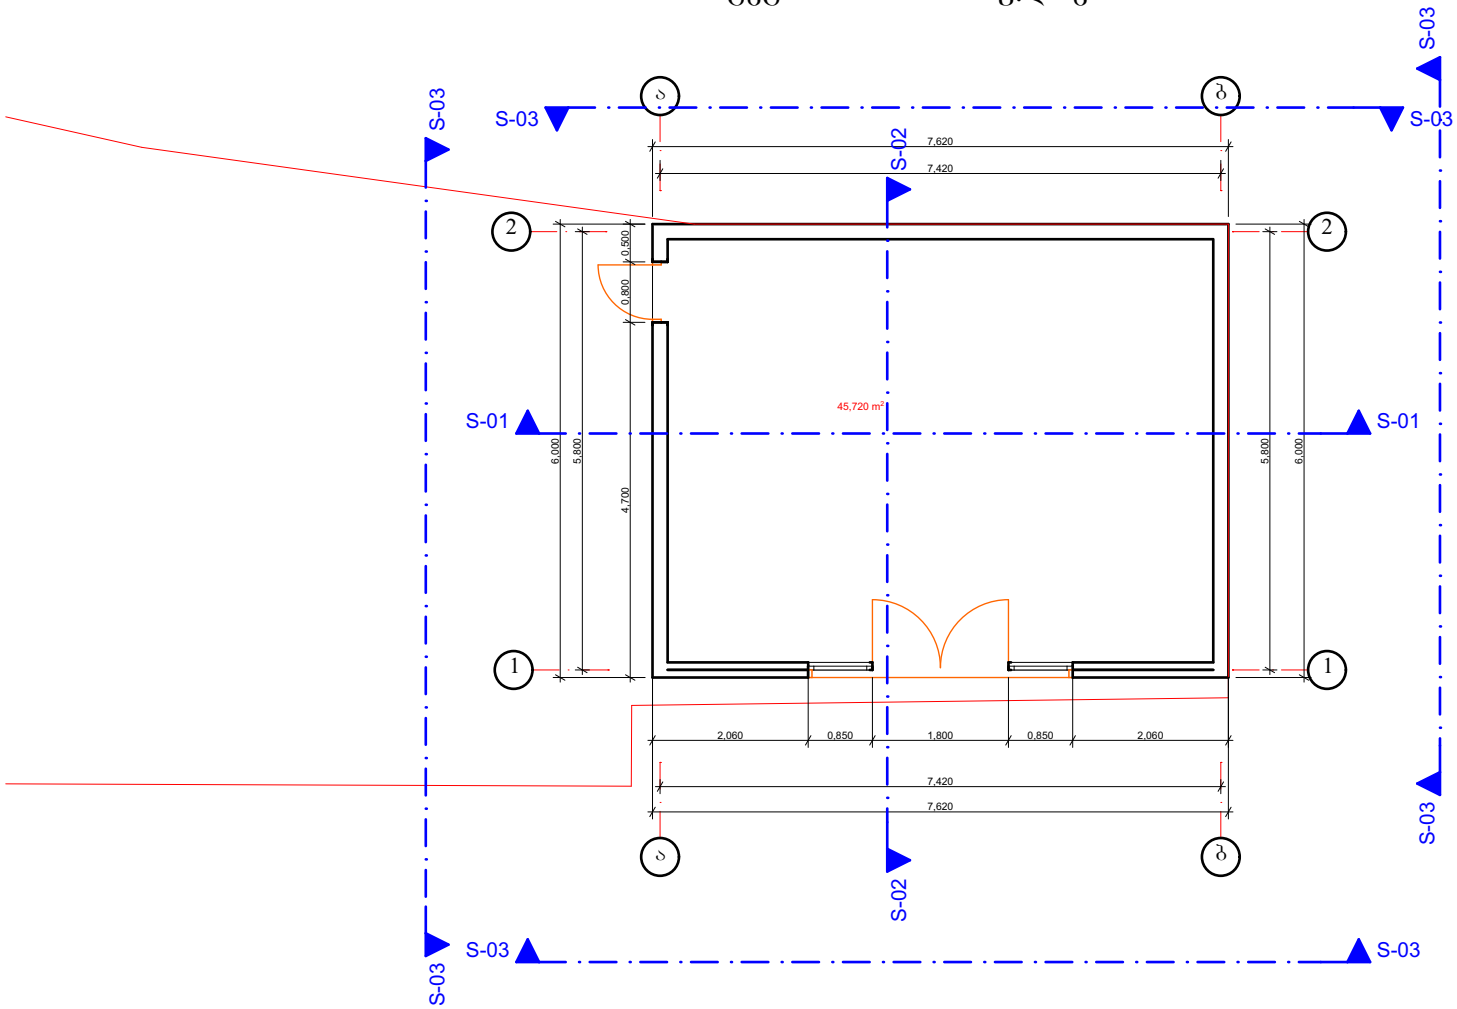


ფორმატი A4	თბილისი 2015 წ.
პრ. სახელი	კომერციული ფართი
დამკვეთი	შპს."ტორნადო+"
მისამართი	ქ. თბილისი,ფიზკულტურის და გოტუას ქუჩების გადაკვეთაზე (ნაკვეთის წინა 16/23

პროექტირება

თანამდებობა	გვარი	ხელმოწერა
მთ.არქიტექტორი	მ.ლეჟავა	
შეასრულა	მ.ლეჟავა	
1. ნახაზზე ზომები მოცემულია სანტიმეტრებში		მასშტაბი 1:100

სახურავის გეგმა

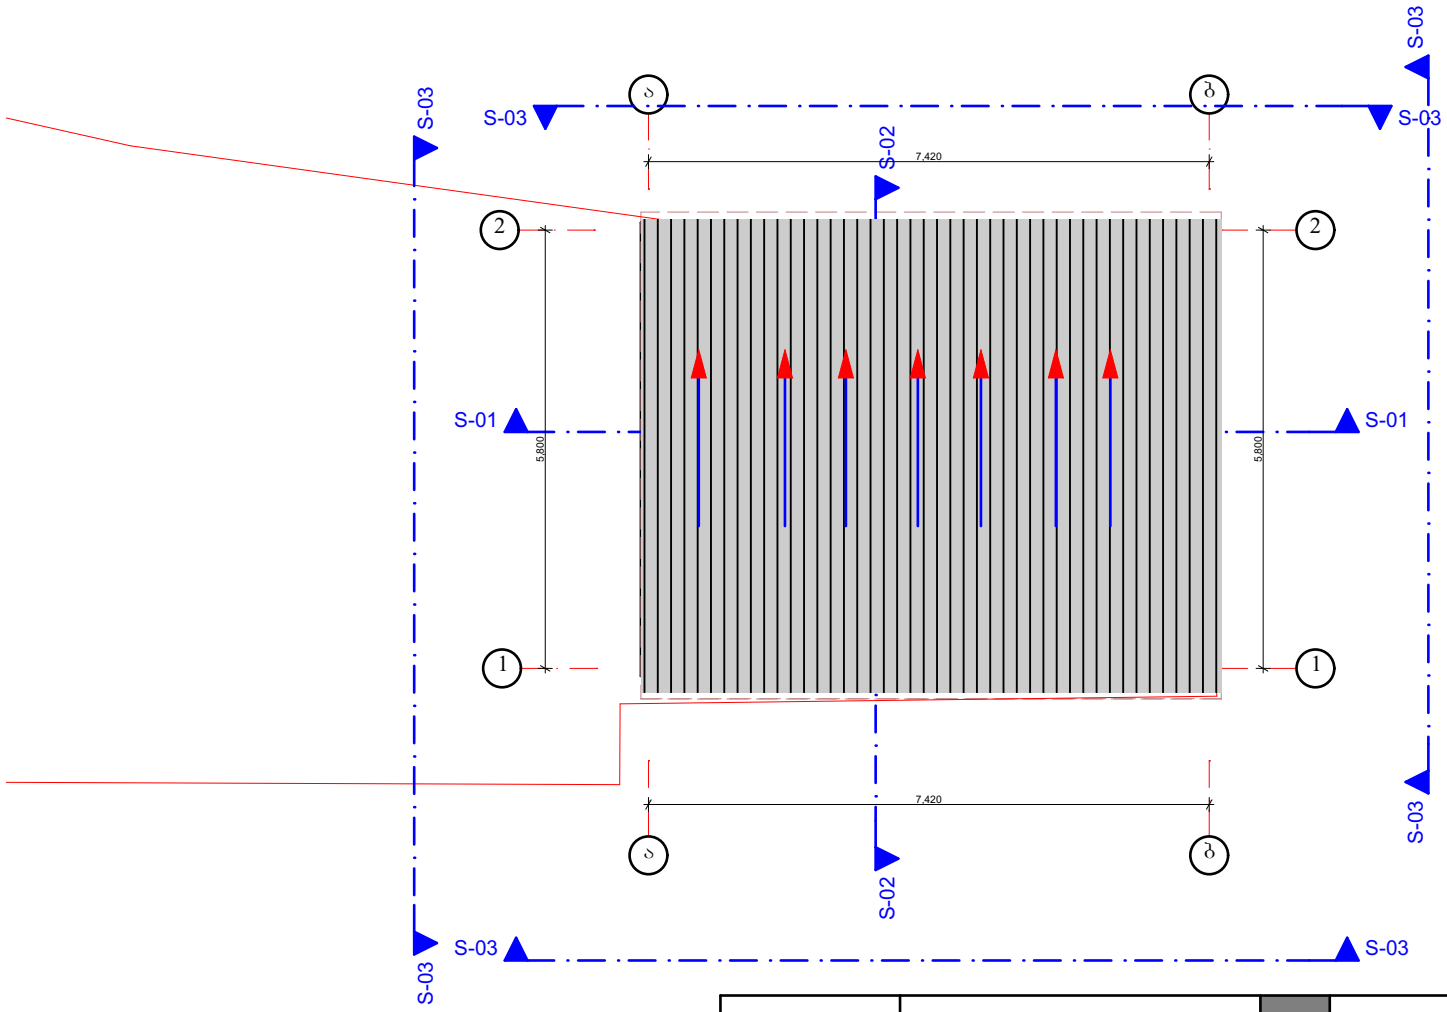

ფორმატი A4	თბილისი 2015 წ.
პრ. სახელი	კომერციული ფართი
დამკვეთი	შპს."ტორნადო+"
მისამართი	ქ. თბილისი,ფიზკულტურის და გოტუას ქუჩების გადაკვეთაზე (ნაკვეთის წინა 16/23

პროექტირება

თანამდებობა	გვარი	ხელმოწერა
მთ.არქიტექტორი	მ.ლეჟავა	
შეასრულა	მ.ლეჟავა	
1. ნახაზზე ზომები მოცემულია სანტიმეტრებში		მასშტაბი 1:100