ჭრილი 1-1
მ. 1:200

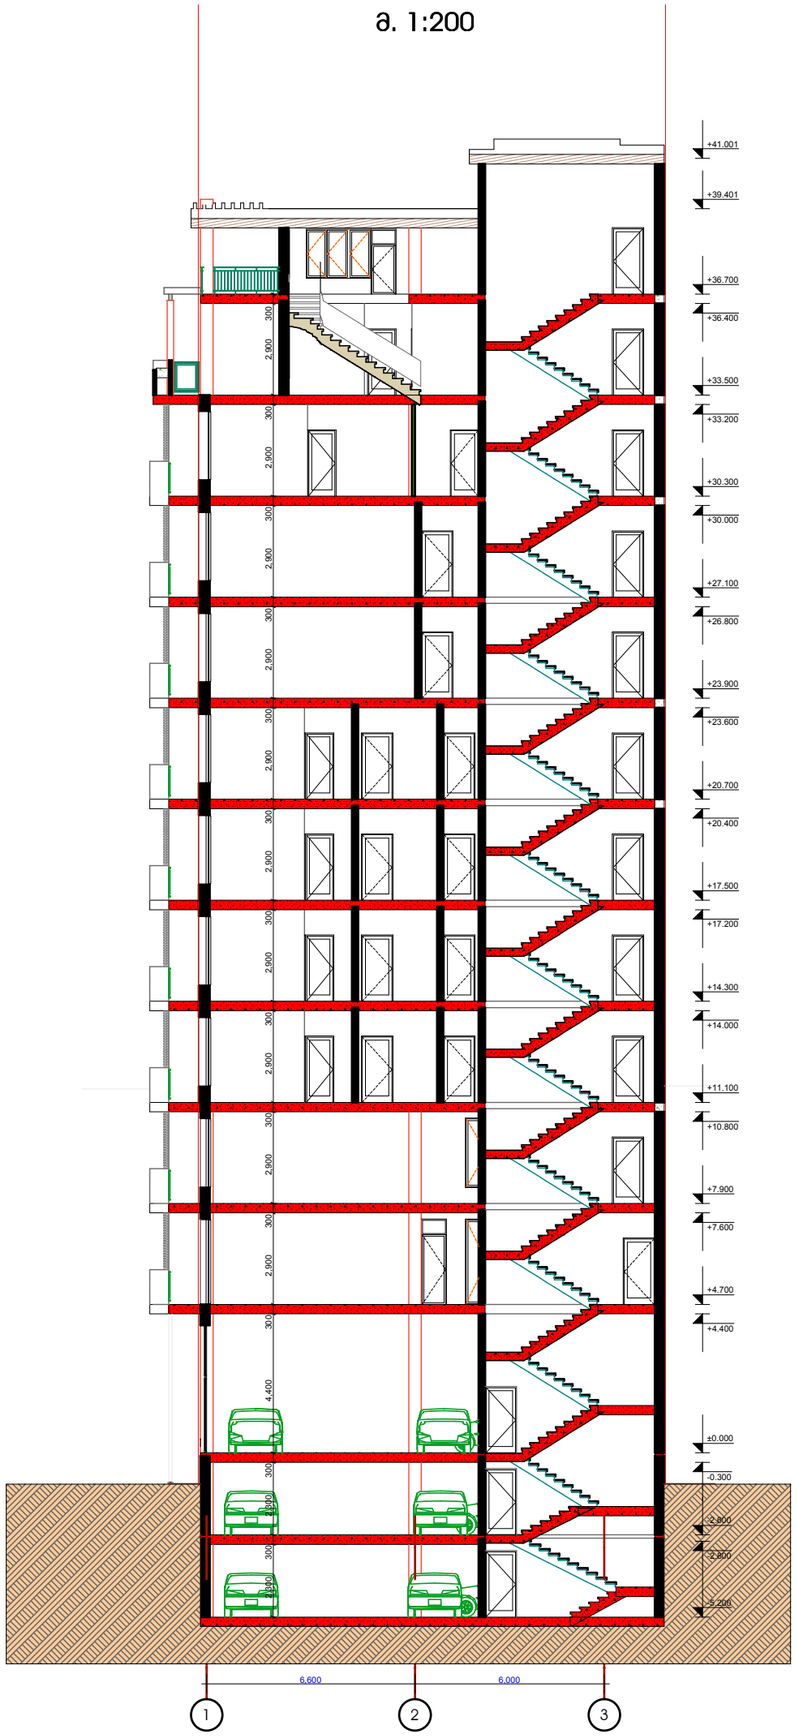

ჭრილი 2-2
მ. 1:200

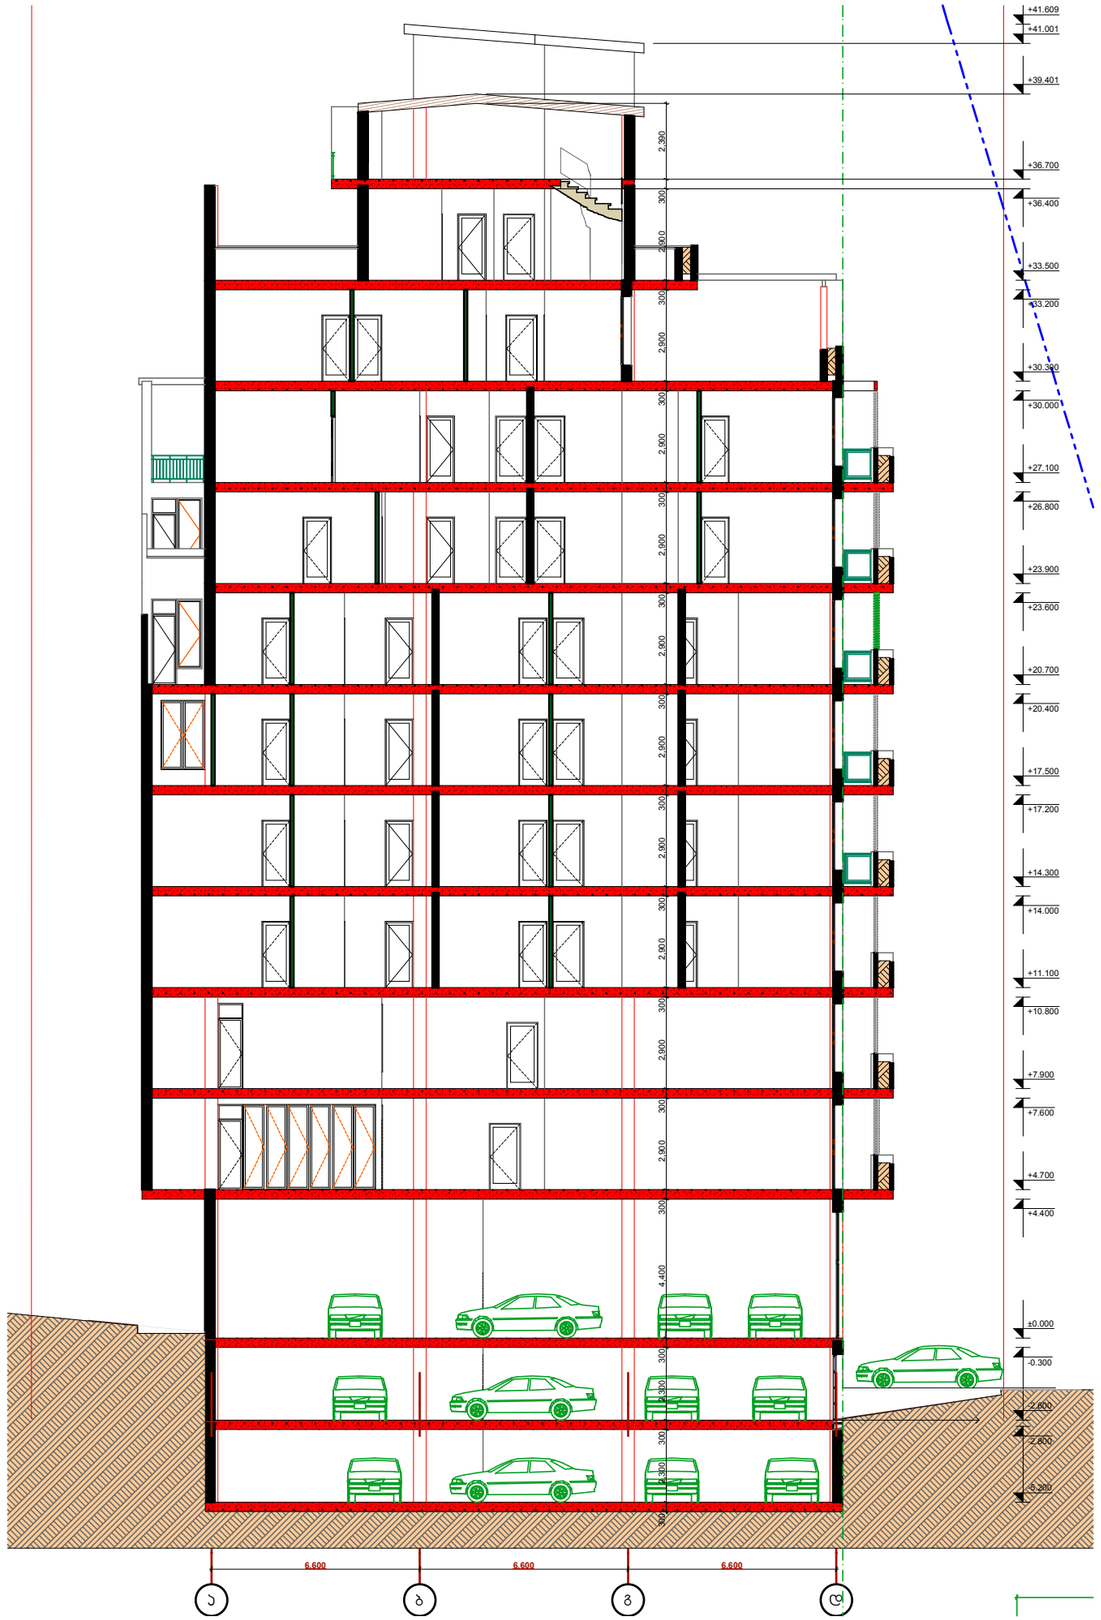

შპს "ვინჩი დეველოპმენტი"
დირექტორი: მერაბ კაკულია
მის.: აშაქიძის ქ.№11, ბინა №6
მობ.: 597 30 72 76

დამკვეთი:
შპს "კა ენდ ელ კომპანი"

ქ. თბილისი,
გაგარინის ქ.№6-ში მდებარე,
შპს "კა ენდ ელ კომპანი"-ს
კუთვნილ მიწის ნაკვეთზე,
მრავალბინიანი საცხოვრებელი
სახლის პროექტის კორექტირება

შენიშვნა:

დირექტორი
მერაბ კაკულია

პროექტის ავტორი:
გურამ პატარქალიშვილი

ნახაზის დასახელება

სტადია: ა-პ	ა-პ
მასშტაბი	1:200
შურც. რ.	
შურც. №	