ავტოფარეხის სართულის გეგმა -5.20 ნიშნულზე მასშტაბი 1:100

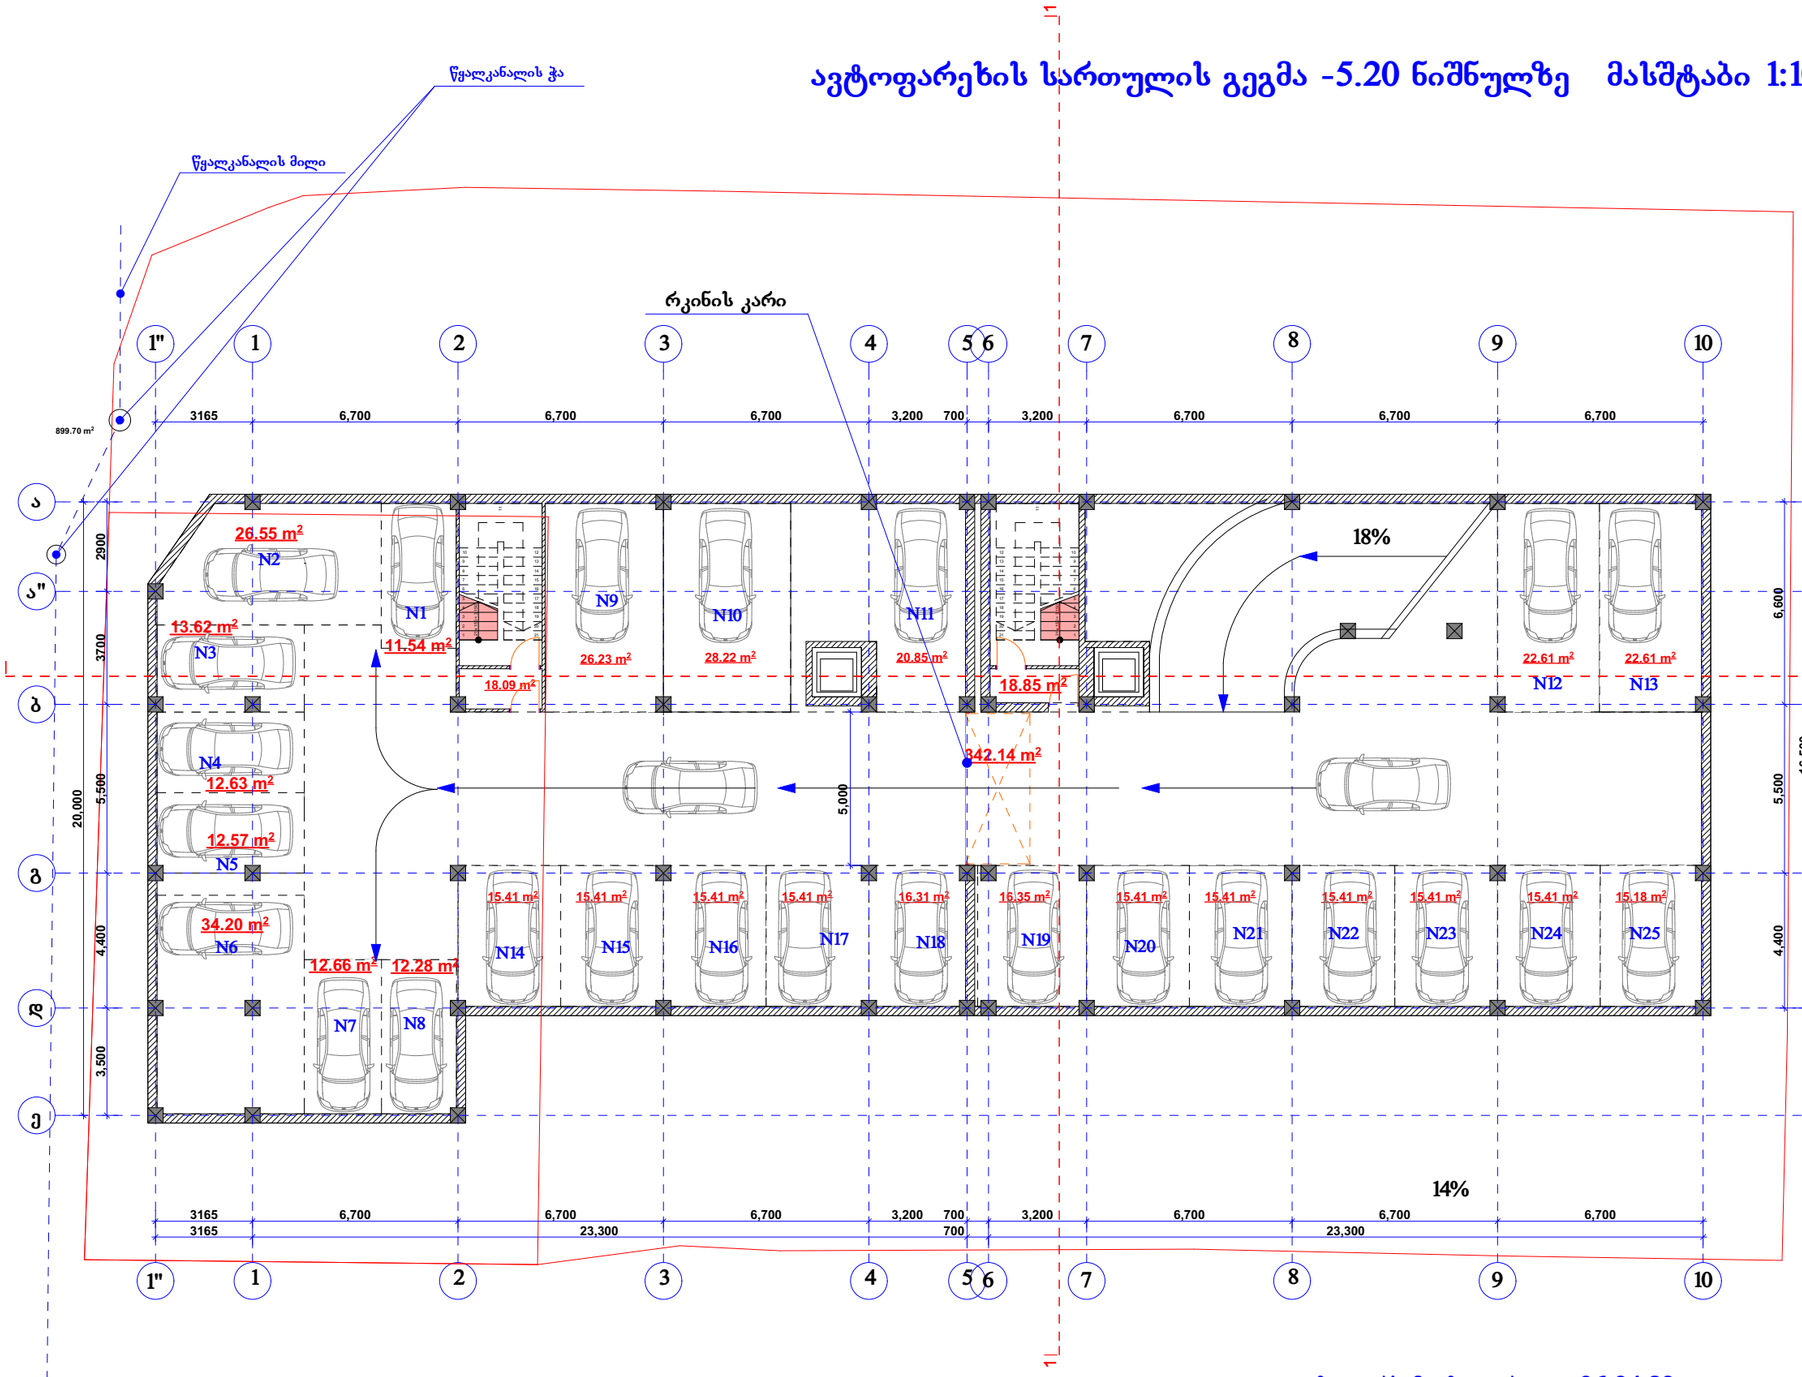

1 - ავტოფარეხის ფართი - 11.54 მ2

2 - ავტოფარეხის ფართი - 26.55 მ2

3 - ავტოფარეხის ფართი - 13.62 მ2

4 - ავტოფარეხის ფართი - 12.63 მ2

5 - ავტოფარეხის ფართი - 12.57 მ2

6 - ავტოფარეხის ფართი - 34.20 მ2

7 - ავტოფარეხის ფართი - 12.66 მ2

8 - ავტოფარეხის ფართი - 12.28 მ2

9 - ავტოფარეხის ფართი - 26.23 მ2

10 - ავტოფარეხის ფართი - 28.22 მ2

11 - ავტოფარეხის ფართი - 20.85 მ2

12 - ავტოფარეხის ფართი - 22.61 მ2

13 - ავტოფარეხის ფართი - 22.61 მ2

14 - ავტოფარეხის ფართი - 15.41 მ2

15 - ავტოფარეხის ფართი - 15.41 მ2

16 - ავტოფარეხის ფართი - 15.41 მ2

17 - ავტოფარეხის ფართი - 15.41 მ2

18 - ავტოფარეხის ფართი - 16.31 მ2

19 - ავტოფარეხის ფართი - 16.35 მ2

20 - ავტოფარეხის ფართი - 15.41 მ2

21 - ავტოფარეხის ფართი - 15.41 მ2

22 - ავტოფარეხის ფართი - 15.41 მ2

23 - ავტოფარეხის ფართი - 15.41 მ2

24 - ავტოფარეხის ფართი - 15.41 მ2

25 - ავტოფარეხის ფართი -15.18 მ2

საერთო ავტოფარეხის ფართი - 342.14 მ2

სადარბაზოს ფართი - 36.94 მ2

			მრავალბინიანი საცხოვრებელი სახლის არქიტექტურული პროექტი
დირექტორი		ნ. ფარცხალაძე	ფურც.#
პრ. მთ. არქ.		ნ. ფარცხალაძე	ფურცლ.
შეასრულა		ნ. ფარცხალაძე	მ. 1:100

ავტოფარეხის სართულის გეგმა -2.60 ნიშნულზე მასშტაბი 1:100

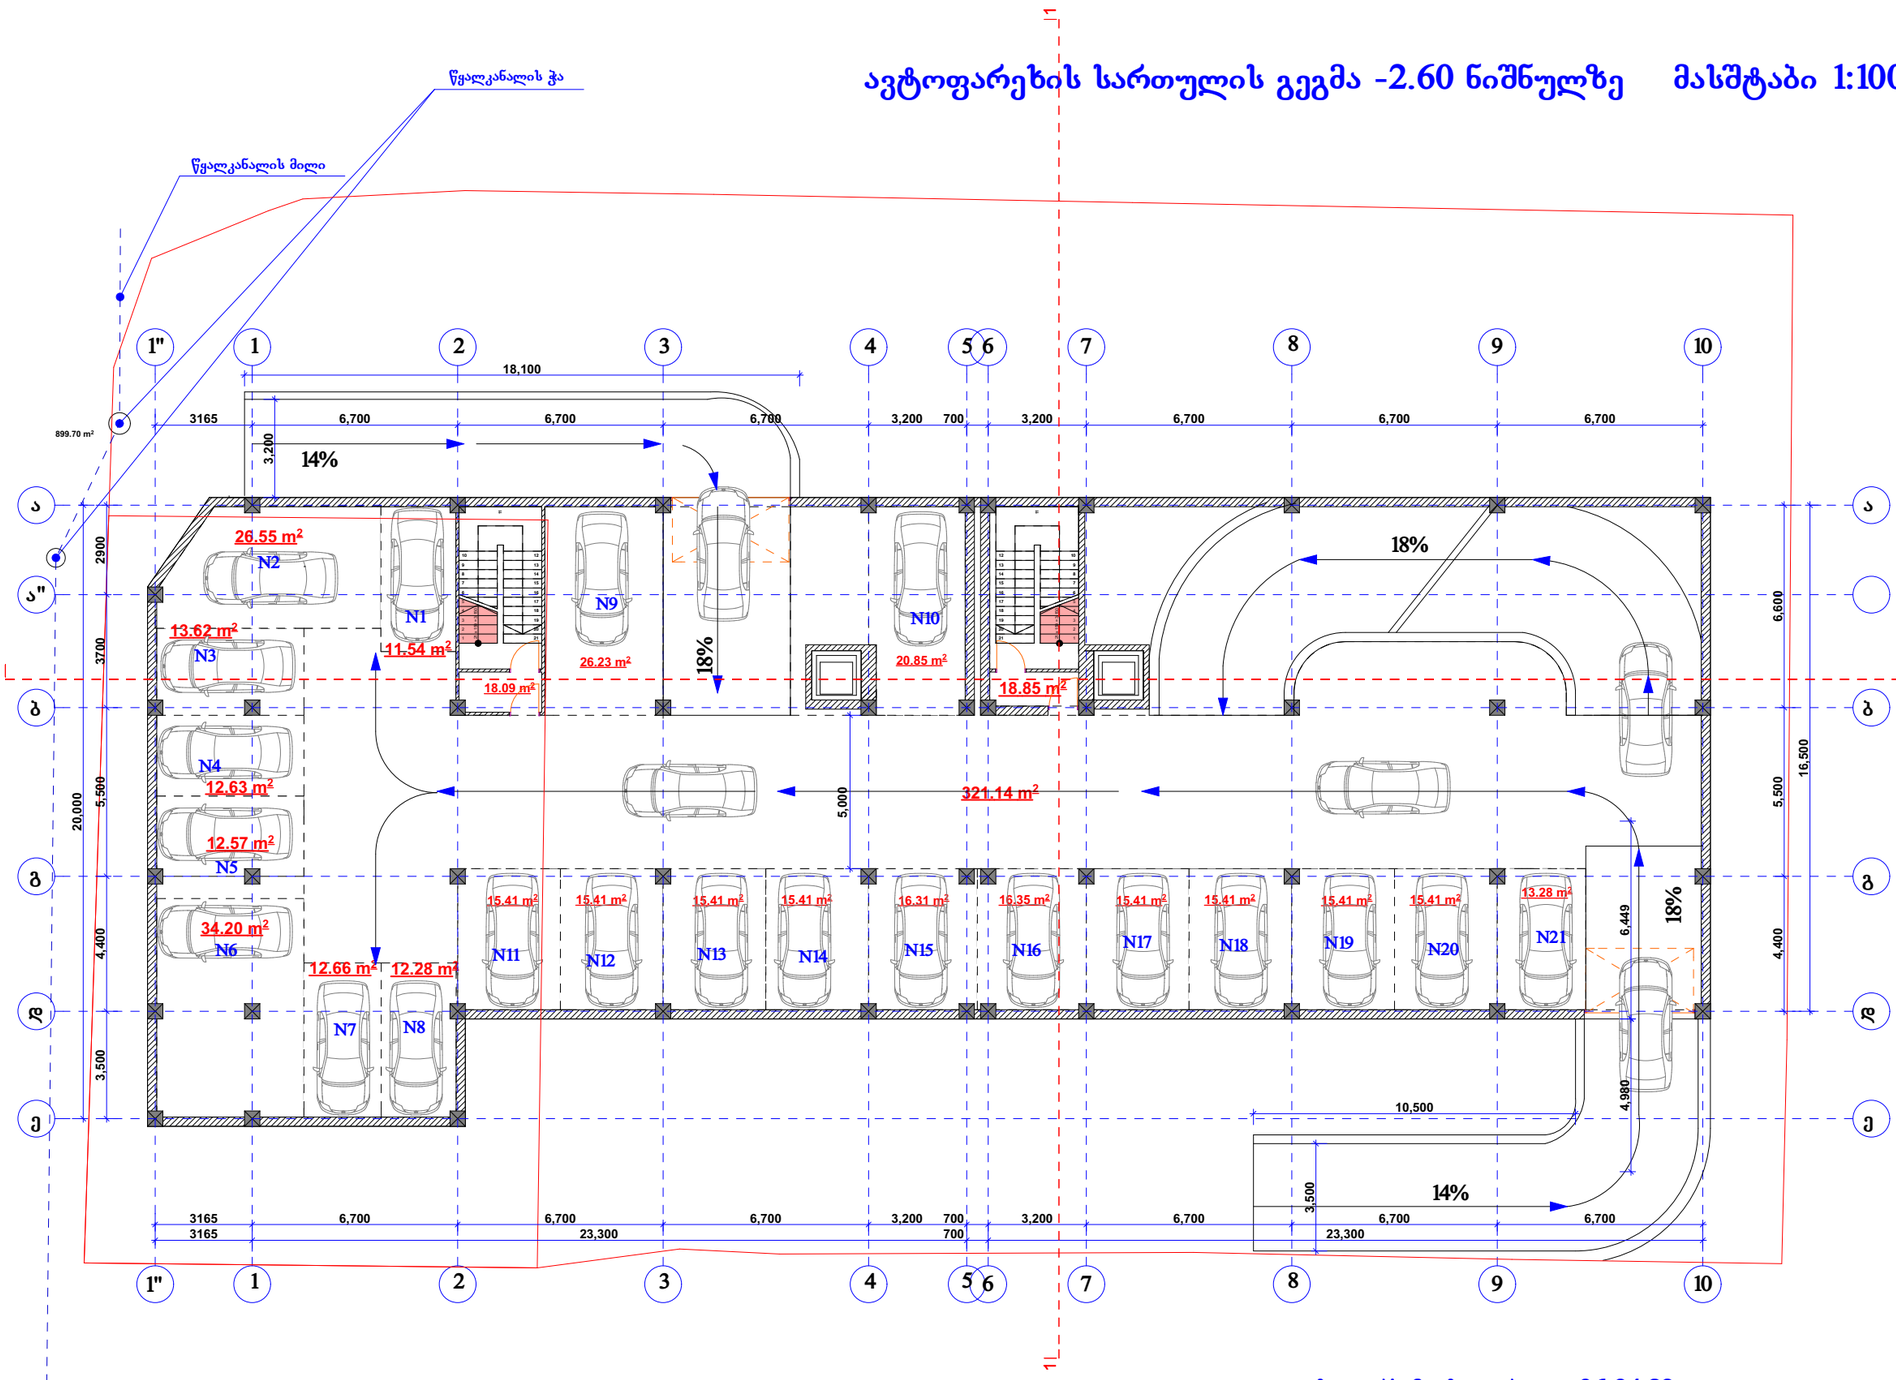

1 - ავტოფარეხის ფართი - 11.54 მ2

2 - ავტოფარეხის ფართი - 26.55 მ2

3 - ავტოფარეხის ფართი - 13.62 მ2

4 - ავტოფარეხის ფართი - 12.63 მ2

5 - ავტოფარეხის ფართი - 12.57 მ2

6 - ავტოფარეხის ფართი - 34.20 მ2

7 - ავტოფარეხის ფართი - 12.66 მ2

8 - ავტოფარეხის ფართი - 12.28 მ2

9 - ავტოფარეხის ფართი - 26.23 მ2

10 - ავტოფარეხის ფართი - 20.85 მ2

11 - ავტოფარეხის ფართი - 15.41 მ2

12 - ავტოფარეხის ფართი - 15.41 მ2

13 - ავტოფარეხის ფართი - 15.41 მ2

14 - ავტოფარეხის ფართი - 15.41 მ2

15 - ავტოფარეხის ფართი - 16.31 მ2

16 - ავტოფარეხის ფართი - 16.35 მ2

17 - ავტოფარეხის ფართი - 15.41 მ2

18 - ავტოფარეხის ფართი - 15.41 მ2

19 - ავტოფარეხის ფართი - 15.41 მ2

20 - ავტოფარეხის ფართი - 15.41 მ2

21 - ავტოფარეხის ფართი -13.28 მ2

საერთო ავტოფარეხის ფართი - 321.14 მ2

სადარბაზოს ფართი - 36.94 მ2

			მრავალბინიანი საცხოვრებელი სახლის არქიტექტურული პროექტი	
დირექტორი		ნ. ფარცხალაძე		ფურც.#
პრ. მთ. არქ.		ნ. ფარცხალაძე		ფურცლ.
შეასრულა		ნ. ფარცხალაძე		მ. 1:100

I სართულის გეგმა +0.00 ნიშნულზე მასშტაბი 1:100

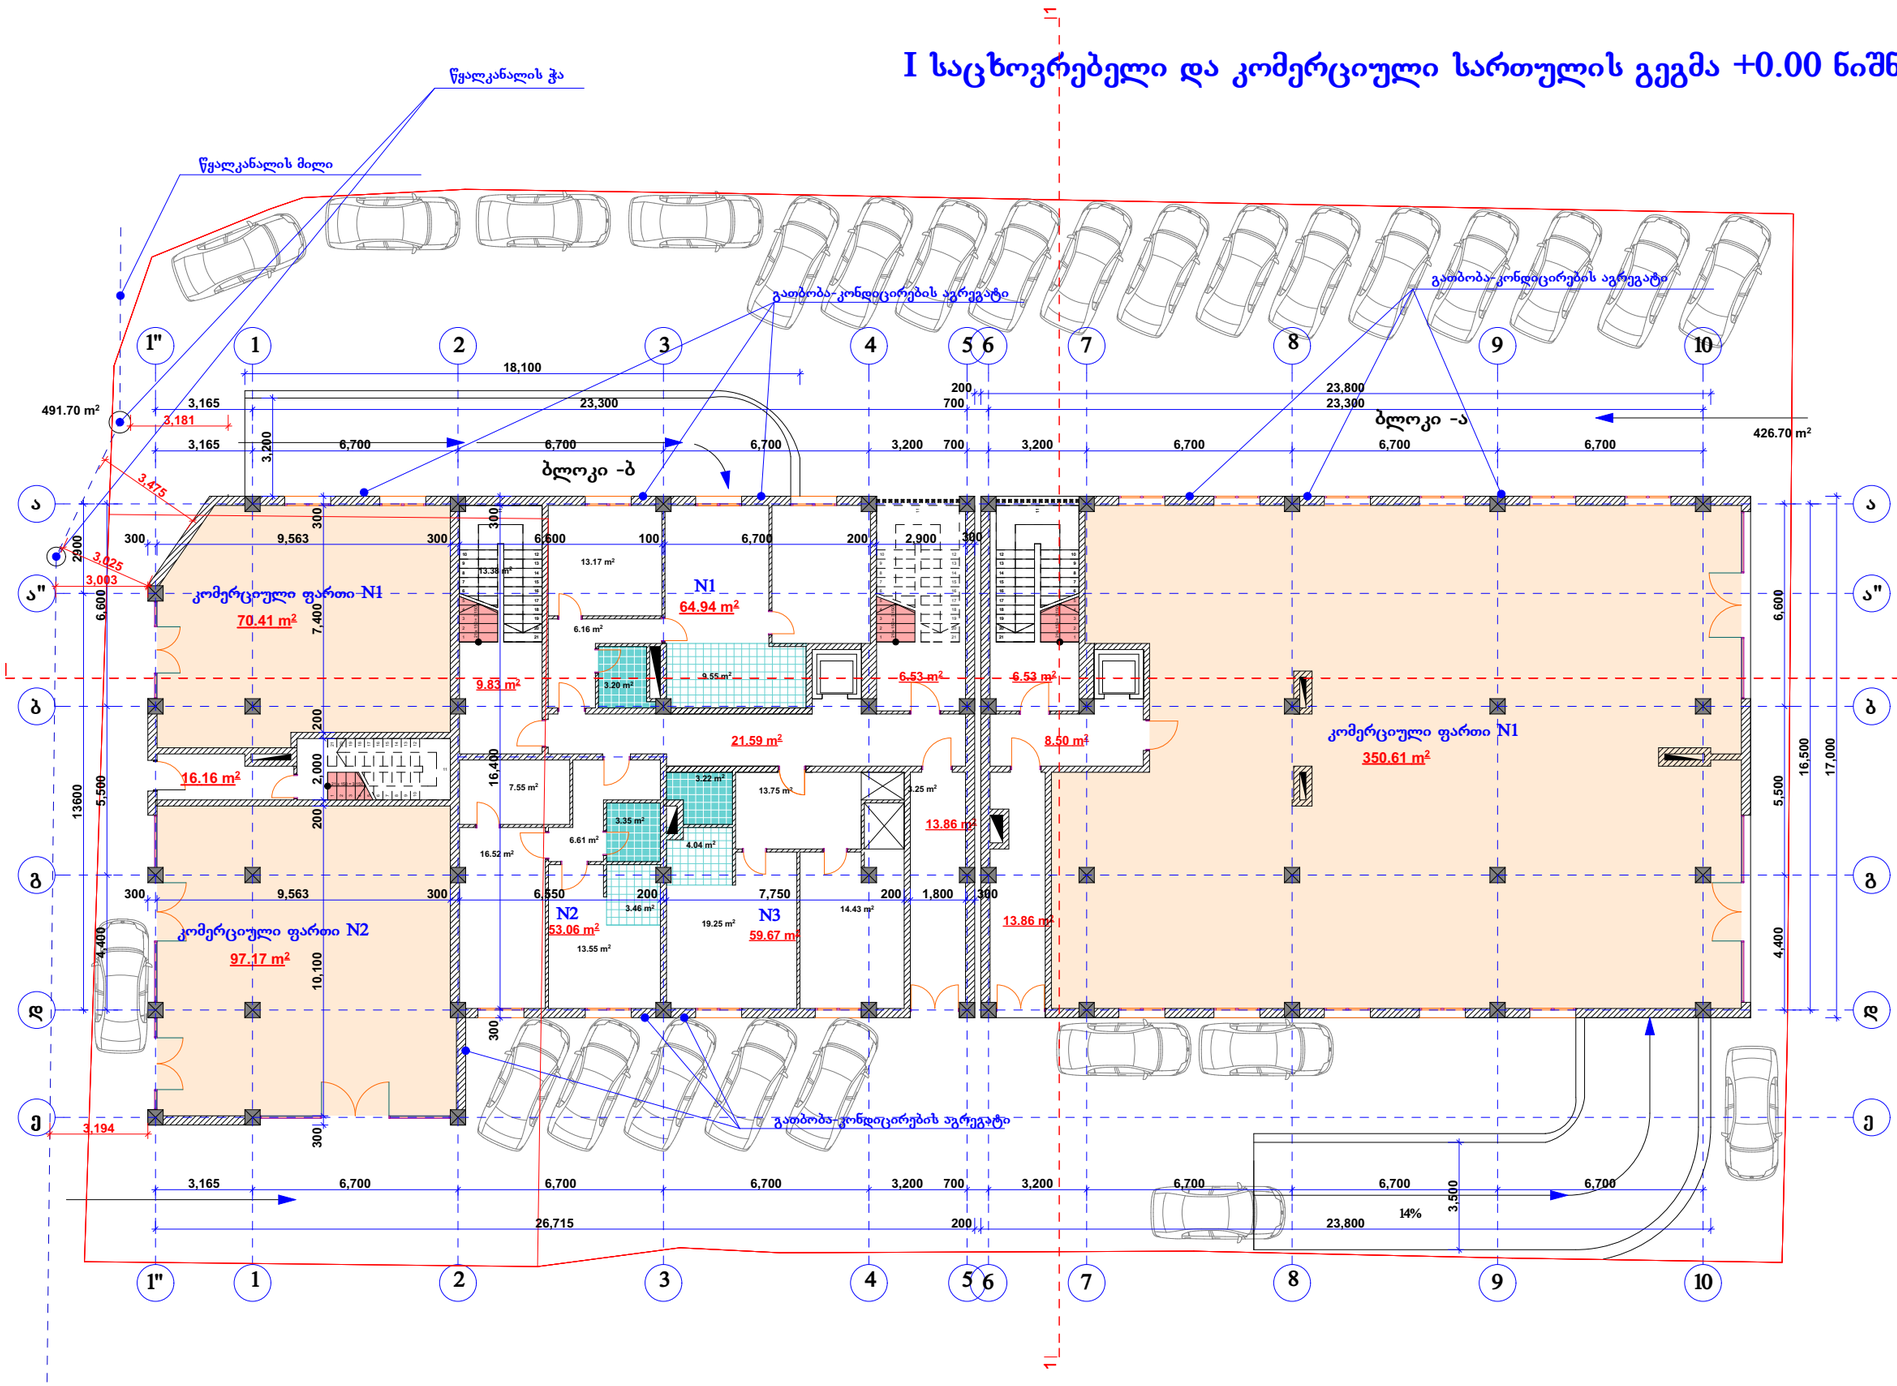

ბლოკი -ა

N1 - კომერციული ფართი - 350.61 მ2

ბლოკი -ბ

N1 - კომერციული ფართი - 70.41 მ2

N2 - კომერციული ფართი - 97.17 მ2

ბინა N1 - საერთო ფართი - 64.94 მ2

ბინა N2 - საერთო ფართი - 53.06 მ2

ბინა N3 - საერთო ფართი - 59.67 მ2

სადარბაზოს ფართი - 80.7 მ2

შენიშვნა: სართულის ფართი გარე კონტურზე საზაფხულო ფართის გამოკლებით - 491.7+426.7=918.4 მ2

"არქიტექტორები+"			მრავალბინიანი საცხოვრებელი სახლის არქიტექტურული პროექტი	
დირექტორი		ნ. ფარცხალაძე		ფურც.#
პრ. მთ. არქ.		ნ. ფარცხალაძე		ფურცლ.
შეასრულა		ნ. ფარცხალაძე		
				მ. 1:100

II საცხოვრებელი სართულის გეგმა +3.30 ნიშნულზე მასშტაბი 1:100

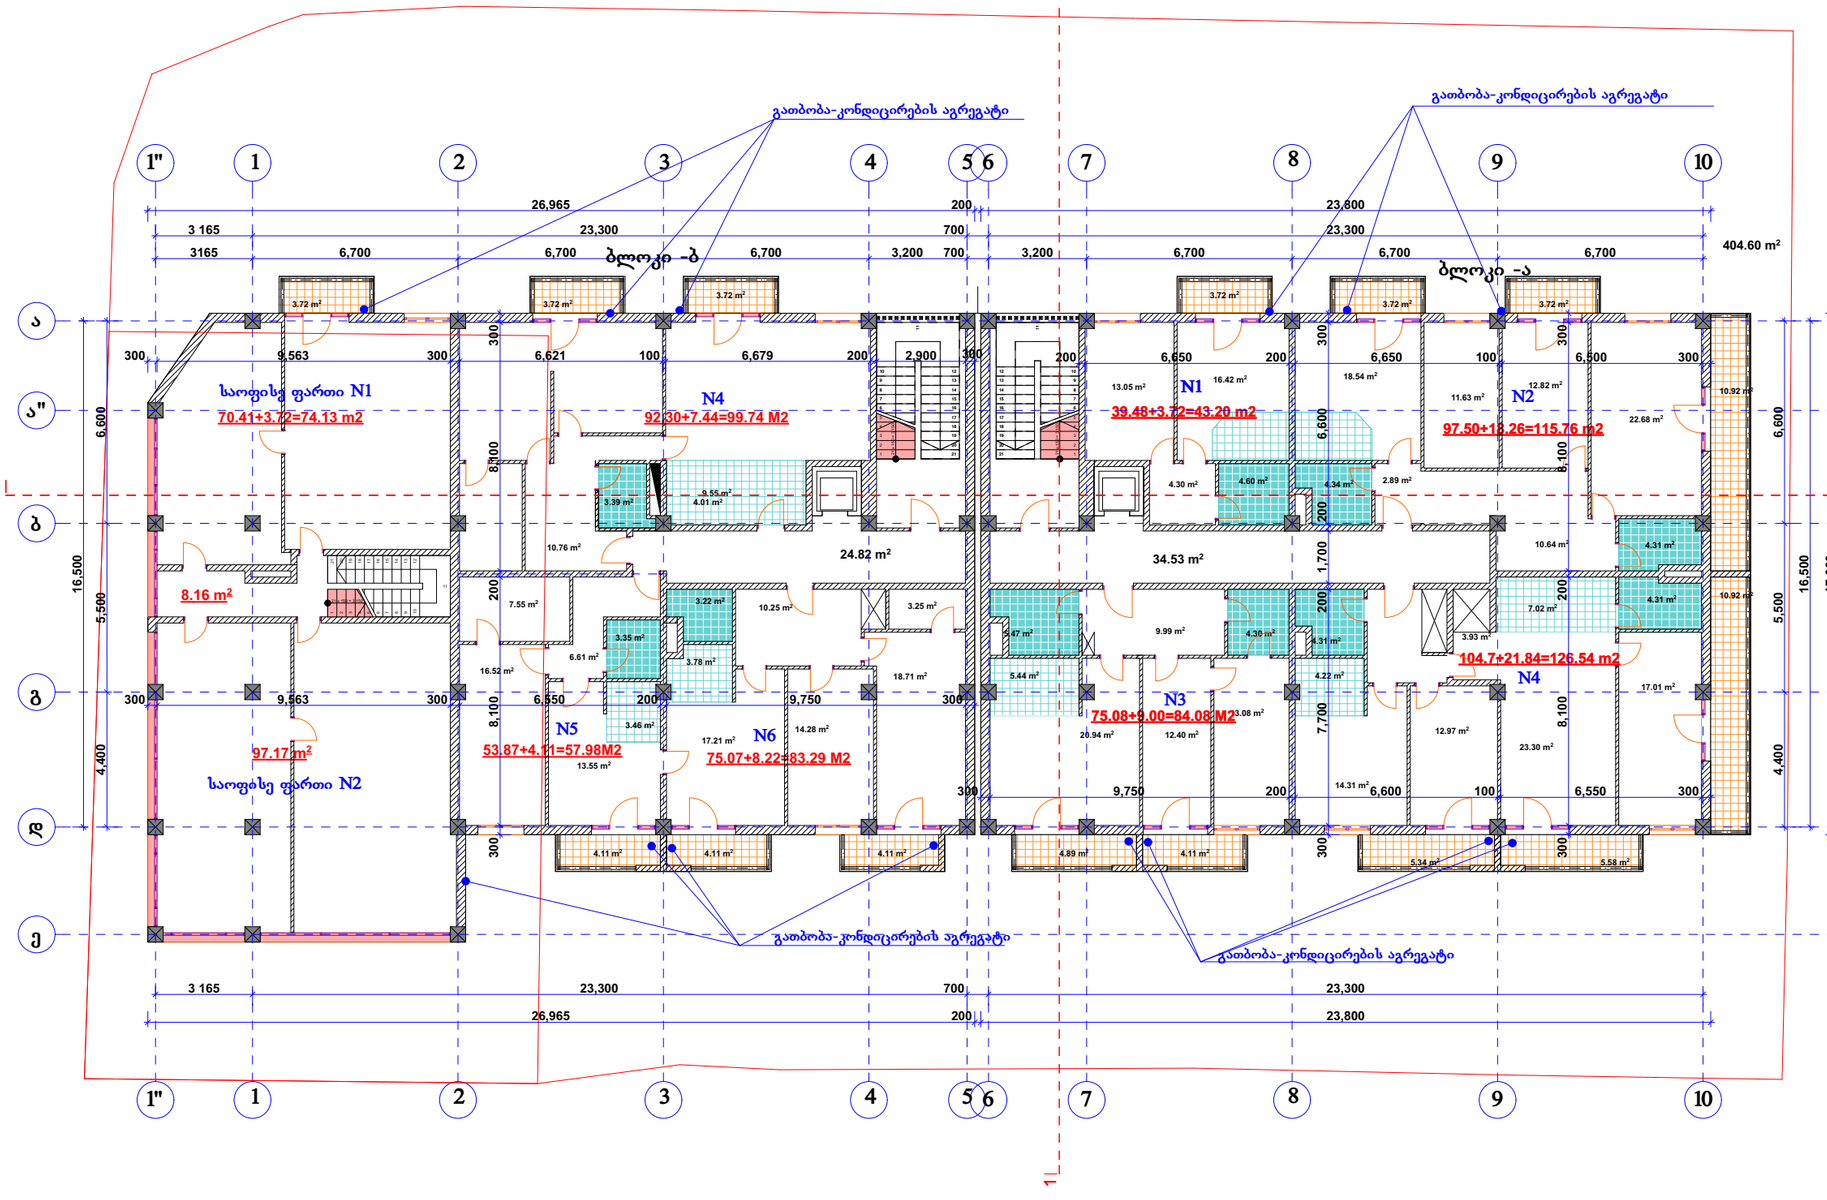

ბლოკი -ა

ბინა N1 - საერთო ფართი - 39.48+3.72=43.20 მ2
ბინა N2 - საერთო ფართი - 97.5+18.26=115.76 მ2
ბინა N3 - საერთო ფართი - 75.08+9.00=84.08 მ2
ბინა N2 - საერთო ფართი - 104.7+21.84=126.54 მ2

ბლოკი -ბ

N1 - საოფისე ფართი - 70.41+3.72=74.13 მ2
N2 - საოფისე ფართი - 97.17 მ2

ბინა N4 - საერთო ფართი - 92.3+7.44=99.74 მ2
ბინა N5 - საერთო ფართი - 53.87+4.11=57.98 მ2
ბინა N6 - საერთო ფართი - 75.07+8.22=83.29 მ2

სადარბაზოს ფართი - 68.01 მ2

შენიშვნა: სართულის ფართი გარე კონტურზე საზაფხულო ფართის გამოკლებით - 491.7+404.6=896.3 მ2

			მრავალბინიანი საცხოვრებელი სახლის არქიტექტურული პროექტი
დირექტორი		ნ. ფარცხალაძე	ფურც.#
პრ. მთ. არქ.		ნ. ფარცხალაძე	ფურცლ.
შეასრულა		ნ. ფარცხალაძე	
			მ. 1:100

III საცხოვრებელი სართულის გეგმა +6.60 ნიშნულზე მასშტაბი 1:100

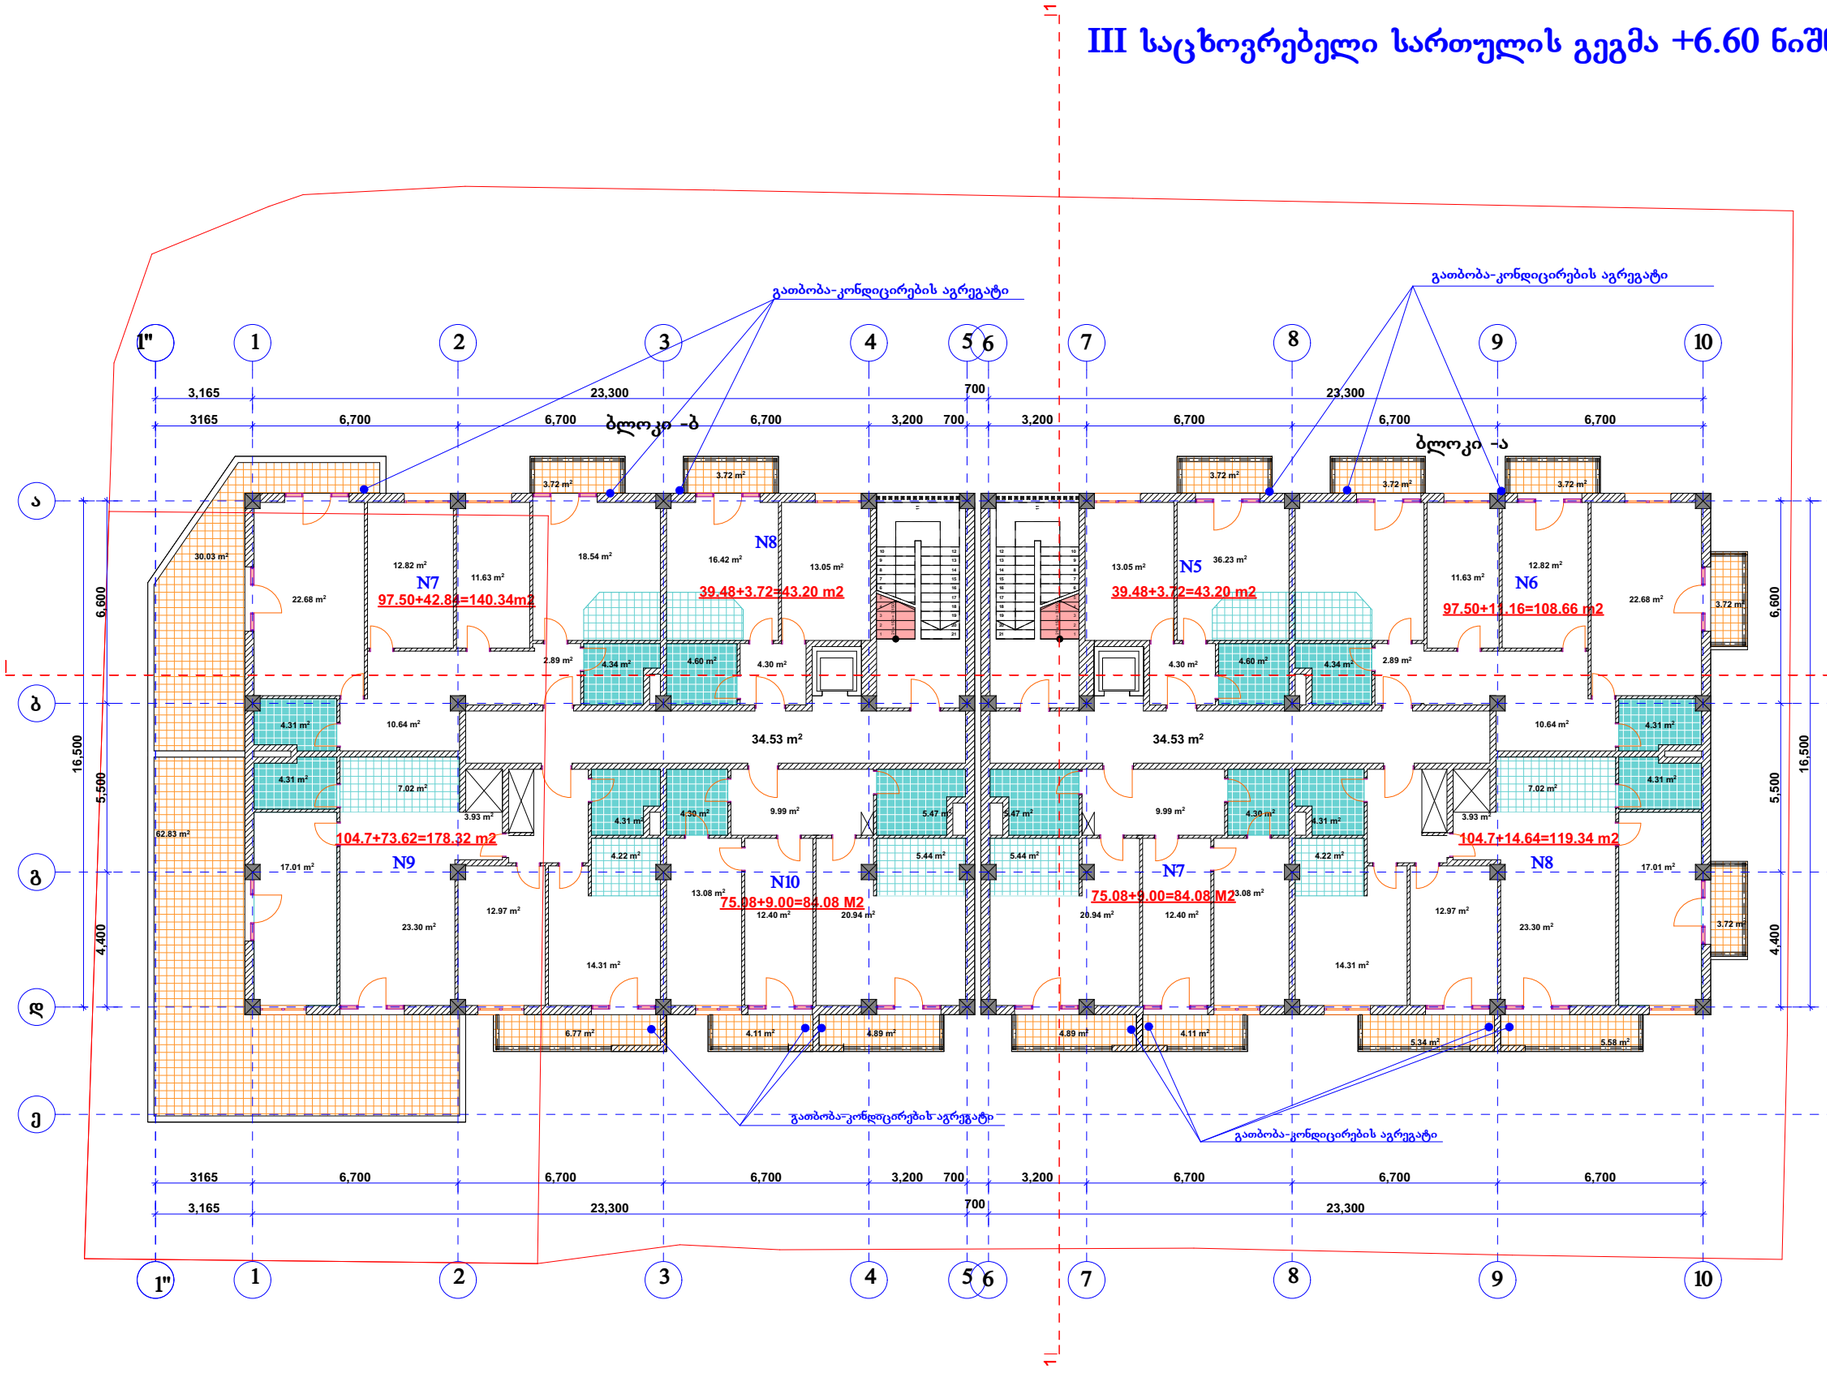

ბლოკი -ა

ბინა N5 - საერთო ფართი - 39.48+3.72=43.20 მ2

ბინა N6 - საერთო ფართი - 97.5+11.16=108.66 მ2

ბინა N7 - საერთო ფართი - 75.08+9.00=84.08 მ2

ბინა N8 - საერთო ფართი - 104.7+14.64=119.34 მ2

ბლოკი -ბ

ბინა N7 - საერთო ფართი - 97.5+42.84=140.34 მ2

ბინა N8 - საერთო ფართი - 39.48+3.72=43.2 მ2

ბინა N9 - საერთო ფართი - 104.7+73.62=178.32 მ2

ბინა N10 - საერთო ფართი - 75.08+9.00=84.08 მ2

სადარბაზოს ფართი - 69.06 მ2

შენიშვნა: სართულის ფართი გარე კონტურზე საზაფხულო ფართის გამოკლებით - 404.6+404.6=809.2 მ2

			მრავალბინიანი საცხოვრებელი სახლის არქიტექტურული პროექტი
დირექტორი		ნ. ფარცხალაძე	ფურც.#
პრ. მთ. არქ.		ნ. ფარცხალაძე	ფურცლ.
შეასრულა		ნ. ფარცხალაძე	მ. 1:100

IV საცხოვრებელი სართულის გეგმა +9.90 ნიშნულზე მასშტაბი 1:100

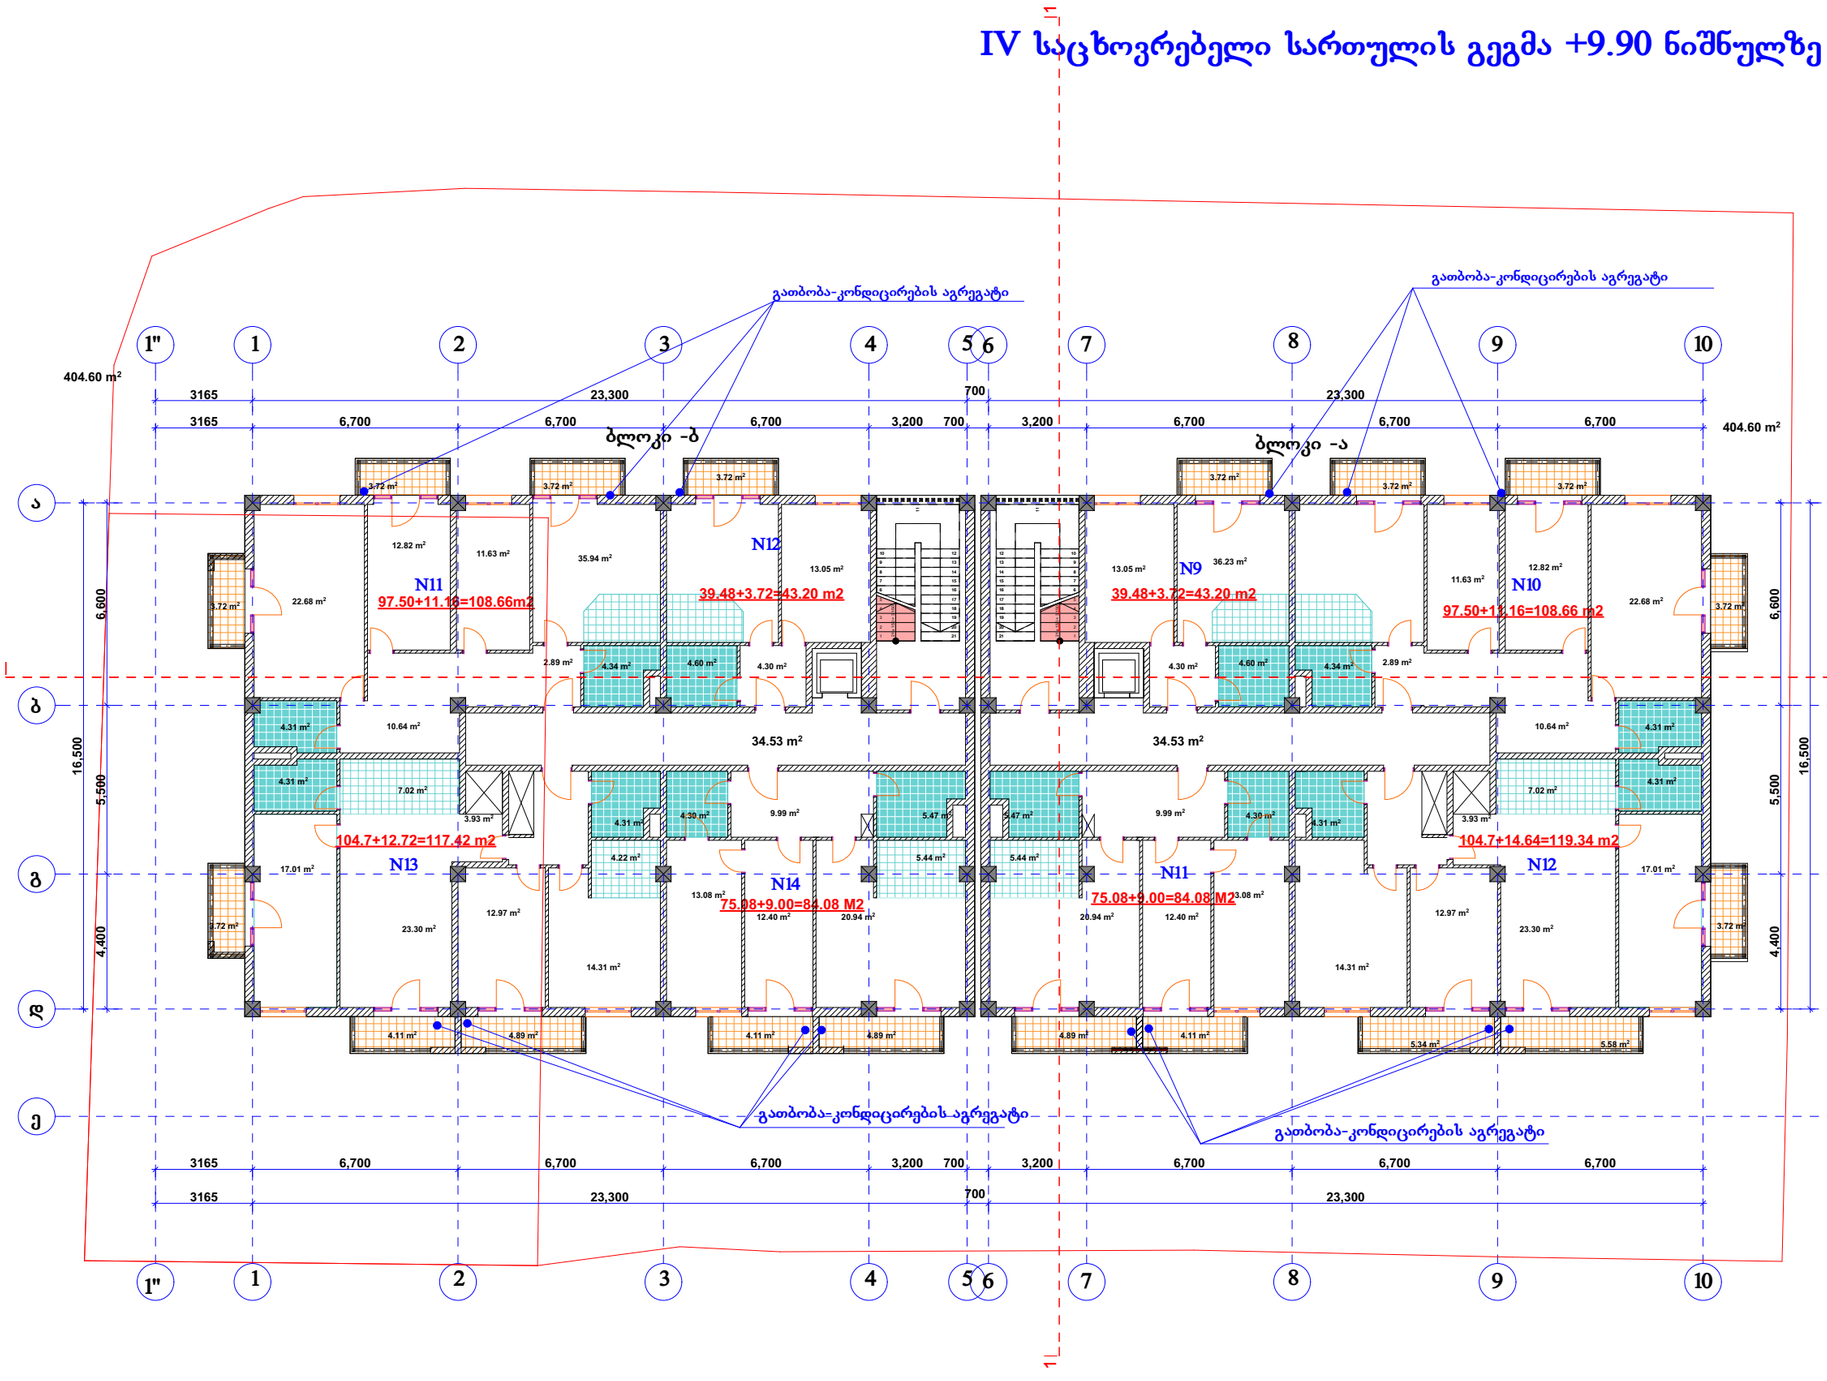

ბლოკი -ა

ბინა N9 - საერთო ფართი - 39.48+3.72=43.20 მ2

ბინა N10 - საერთო ფართი - 97.5+11.16=108.66 მ2

ბინა N11 - საერთო ფართი - 75.08+9.00=84.08 მ2

ბინა N12 - საერთო ფართი - 104.7+14.64=119.34 მ2

ბლოკი -ბ

ბინა N11 - საერთო ფართი - 97.5+11.16=108.66 მ2

ბინა N12 - საერთო ფართი - 39.48+3.72=43.2 მ2

ბინა N13 - საერთო ფართი - 104.7+12.72=117.42 მ2

ბინა N14 - საერთო ფართი - 75.08+9.00=84.08 მ2

სადარბაზოს ფართი - 69.06 მ2

შენიშვნა: სართულის ფართი გარე კონტურზე საზაფხულო ფართის გამოკლებით - 404.6+404.6=809.2 მ2

			მრავალბინიანი საცხოვრებელი სახლის არქიტექტურული პროექტი	
დირექტორი		ნ. ფარცხალაძე		ფურც.#
პრ. მთ. არქ.		ნ. ფარცხალაძე		ფურცლ.
შეასრულა		ნ. ფარცხალაძე		მ. 1:100

V საცხოვრებელი სართულის გეგმა +13.20 ნიშნულზე მასშტაბი 1:100

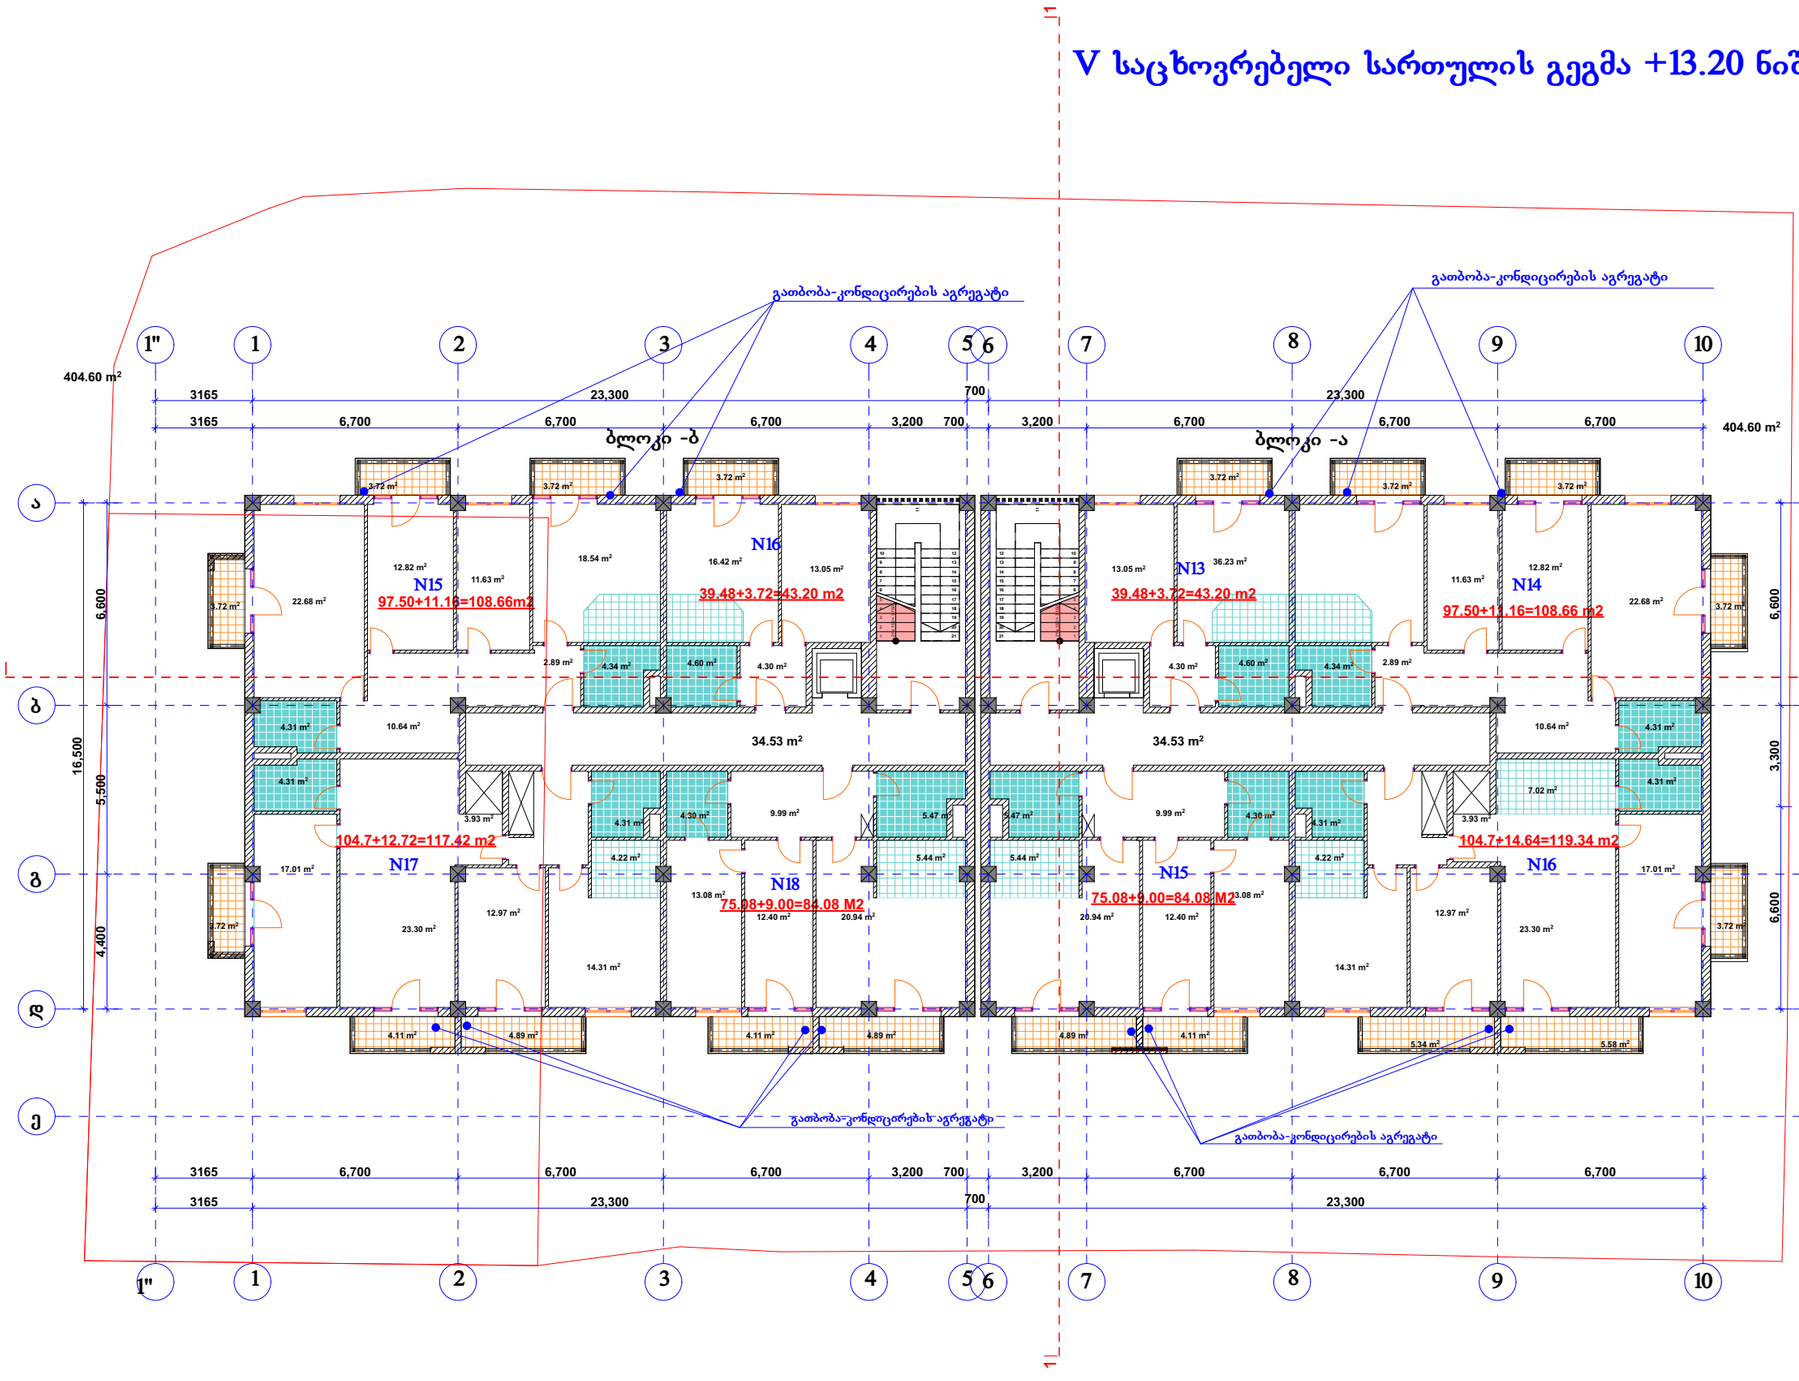

ბლოკი -ა

ბინა N13 - საერთო ფართი - 39.48+3.72=43.20 მ2

ბინა N14 - საერთო ფართი - 97.5+11.16=108.66 მ2

ბინა N15 - საერთო ფართი - 75.08+9.00=84.08 მ2

ბინა N16 - საერთო ფართი - 104.7+14.64=119.34 მ2

ბლოკი -ბ

ბინა N15 - საერთო ფართი - 97.5+11.16=108.66 მ2

ბინა N16- საერთო ფართი - 39.48+3.72=43.2 მ2

ბინა N17 - საერთო ფართი - 104.7+12.72=117.42 მ2

ბინა N18 - საერთო ფართი - 75.08+9.00=84.08 მ2

სადარბაზოს ფართი - 69.06 მ2

შენიშვნა: სართულის ფართი გარე კონტურზე საზაფხულო ფართის გამოკლებით - 404.6+404.6=809.2 მ2

			მრავალბინიანი საცხოვრებელი სახლის არქიტექტურული პროექტი	
დირექტორი		ნ. ფარცხალაძე		ფურც.#
პრ. მთ. არქ.		ნ. ფარცხალაძე		ფურცლ.
შეასრულა		ნ. ფარცხალაძე		მ. 1:100

VI საცხოვრებელი სართულის გეგმა +16.50 ნიშნულზე მასშტაბი 1:100

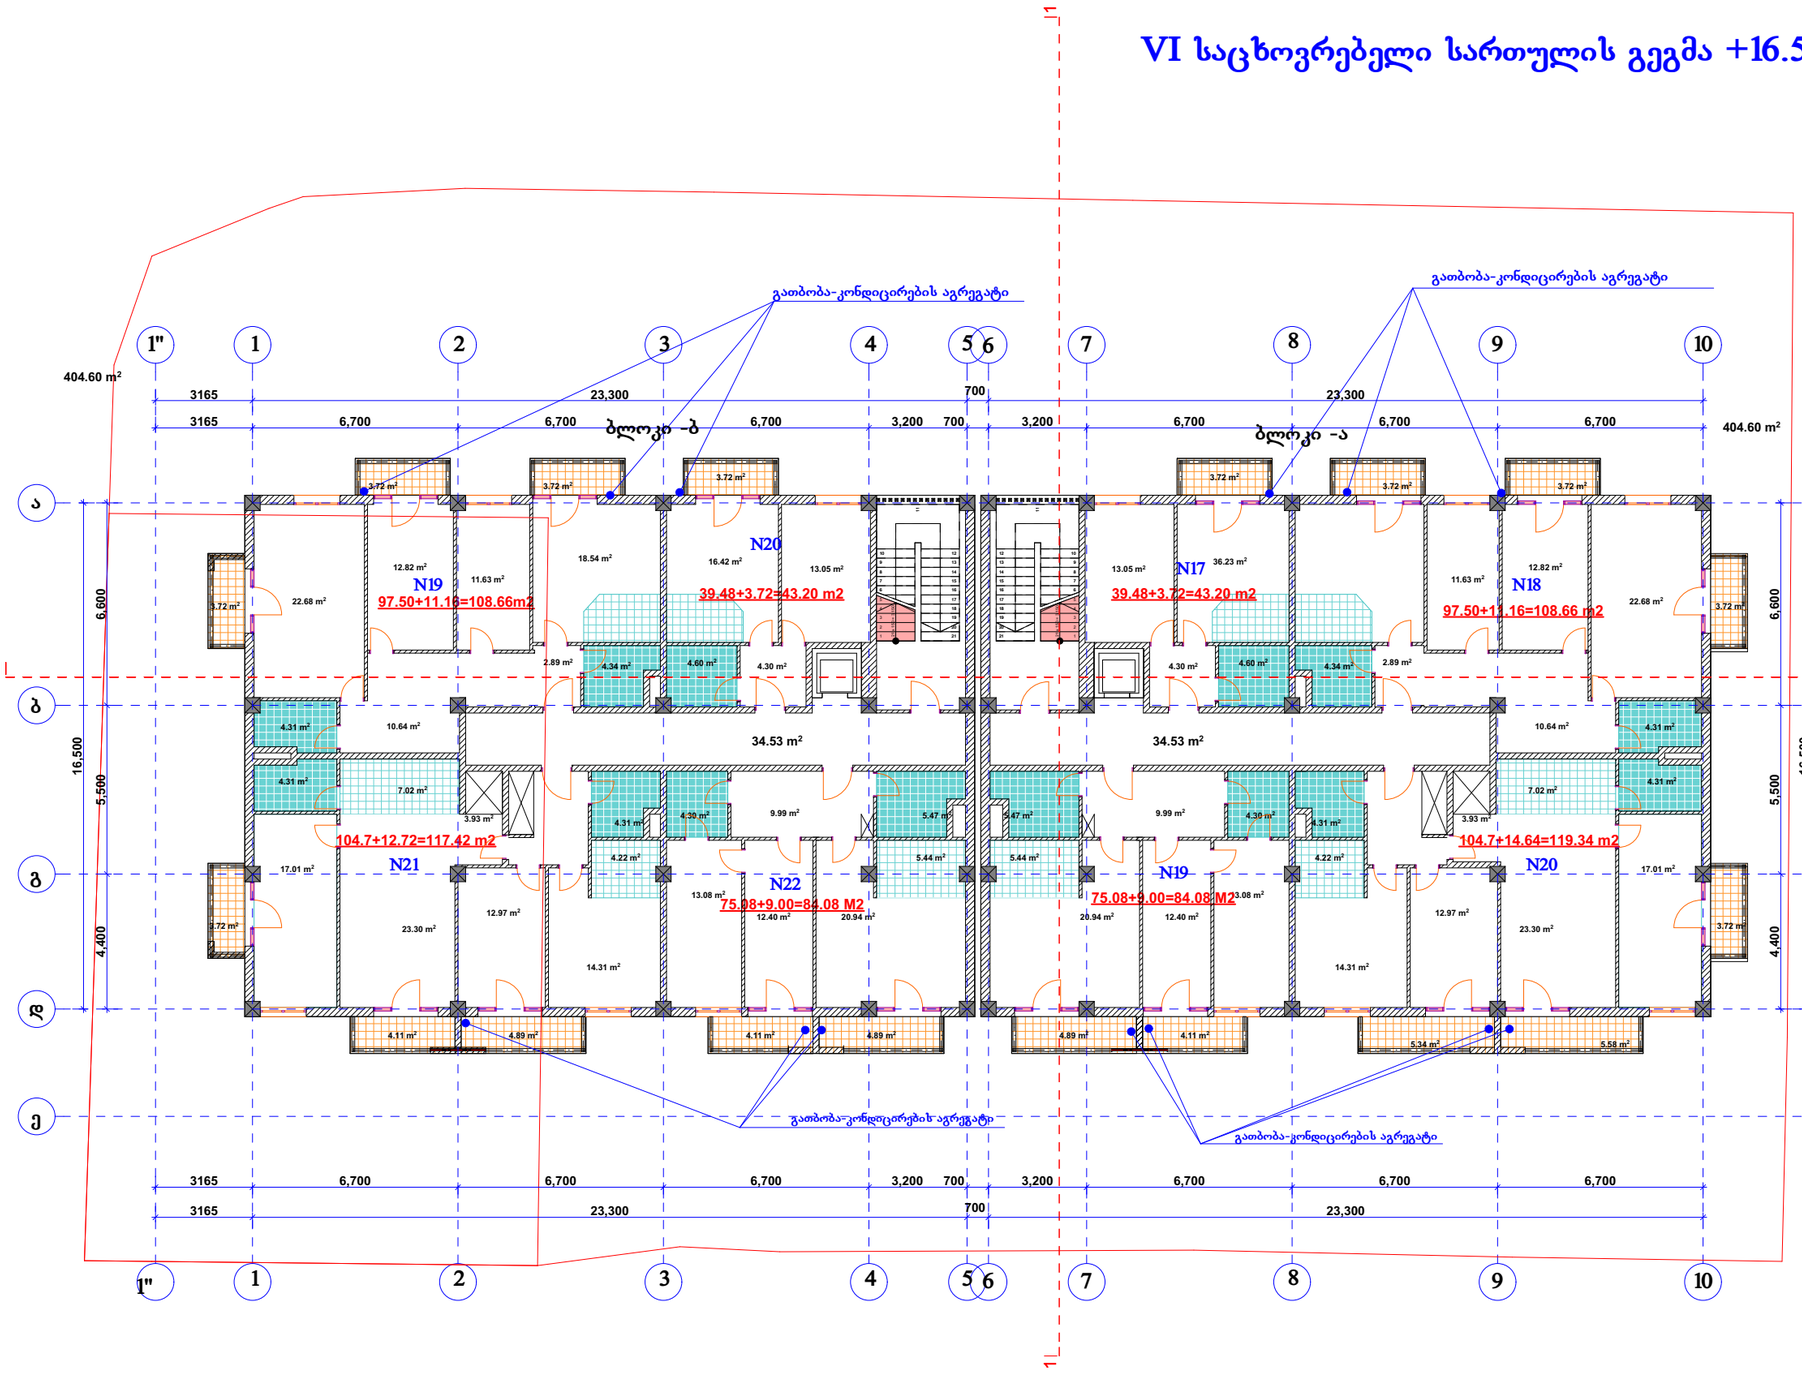

ბლოკი -ა

ბინა N17 - საერთო ფართი - 39.48+3.72=43.20 მ2

ბინა N18 - საერთო ფართი - 97.5+11.16=108.66 მ2

ბინა N19 - საერთო ფართი - 75.08+9.00=84.08 მ2

ბინა N20 - საერთო ფართი - 104.7+14.64=119.34 მ

ბლოკი -ბ

ბინა N19 - საერთო ფართი - 97.5+11.16=108.66 მ2

ბინა N20- საერთო ფართი - 39.48+3.72=43.2 მ2

ბინა N21 - საერთო ფართი - 104.7+12.72=117.42 მ

ბინა N22 - საერთო ფართი - 75.08+9.00=84.08 მ2

სადარბაზოს ფართი - 69.06 მ2

შენიშვნა: სართულის ფართი გარე კონტურზე საზაფხულო ფართის გამოკლებით - 404.6+404.6=809.2 მ2

			მრავალბინიანი საცხოვრებელი სახლის არქიტექტურული პროექტი
დირექტორი		ნ. ფარცხალაძე	ფურც.#
პრ. მთ. არქ.		ნ. ფარცხალაძე	ფურცლ.
შეასრულა		ნ. ფარცხალაძე	მ. 1:100

VII საცხოვრებელი სართულის გეგმა 19.80 ნიშნულზე მასშტაბი 1:100

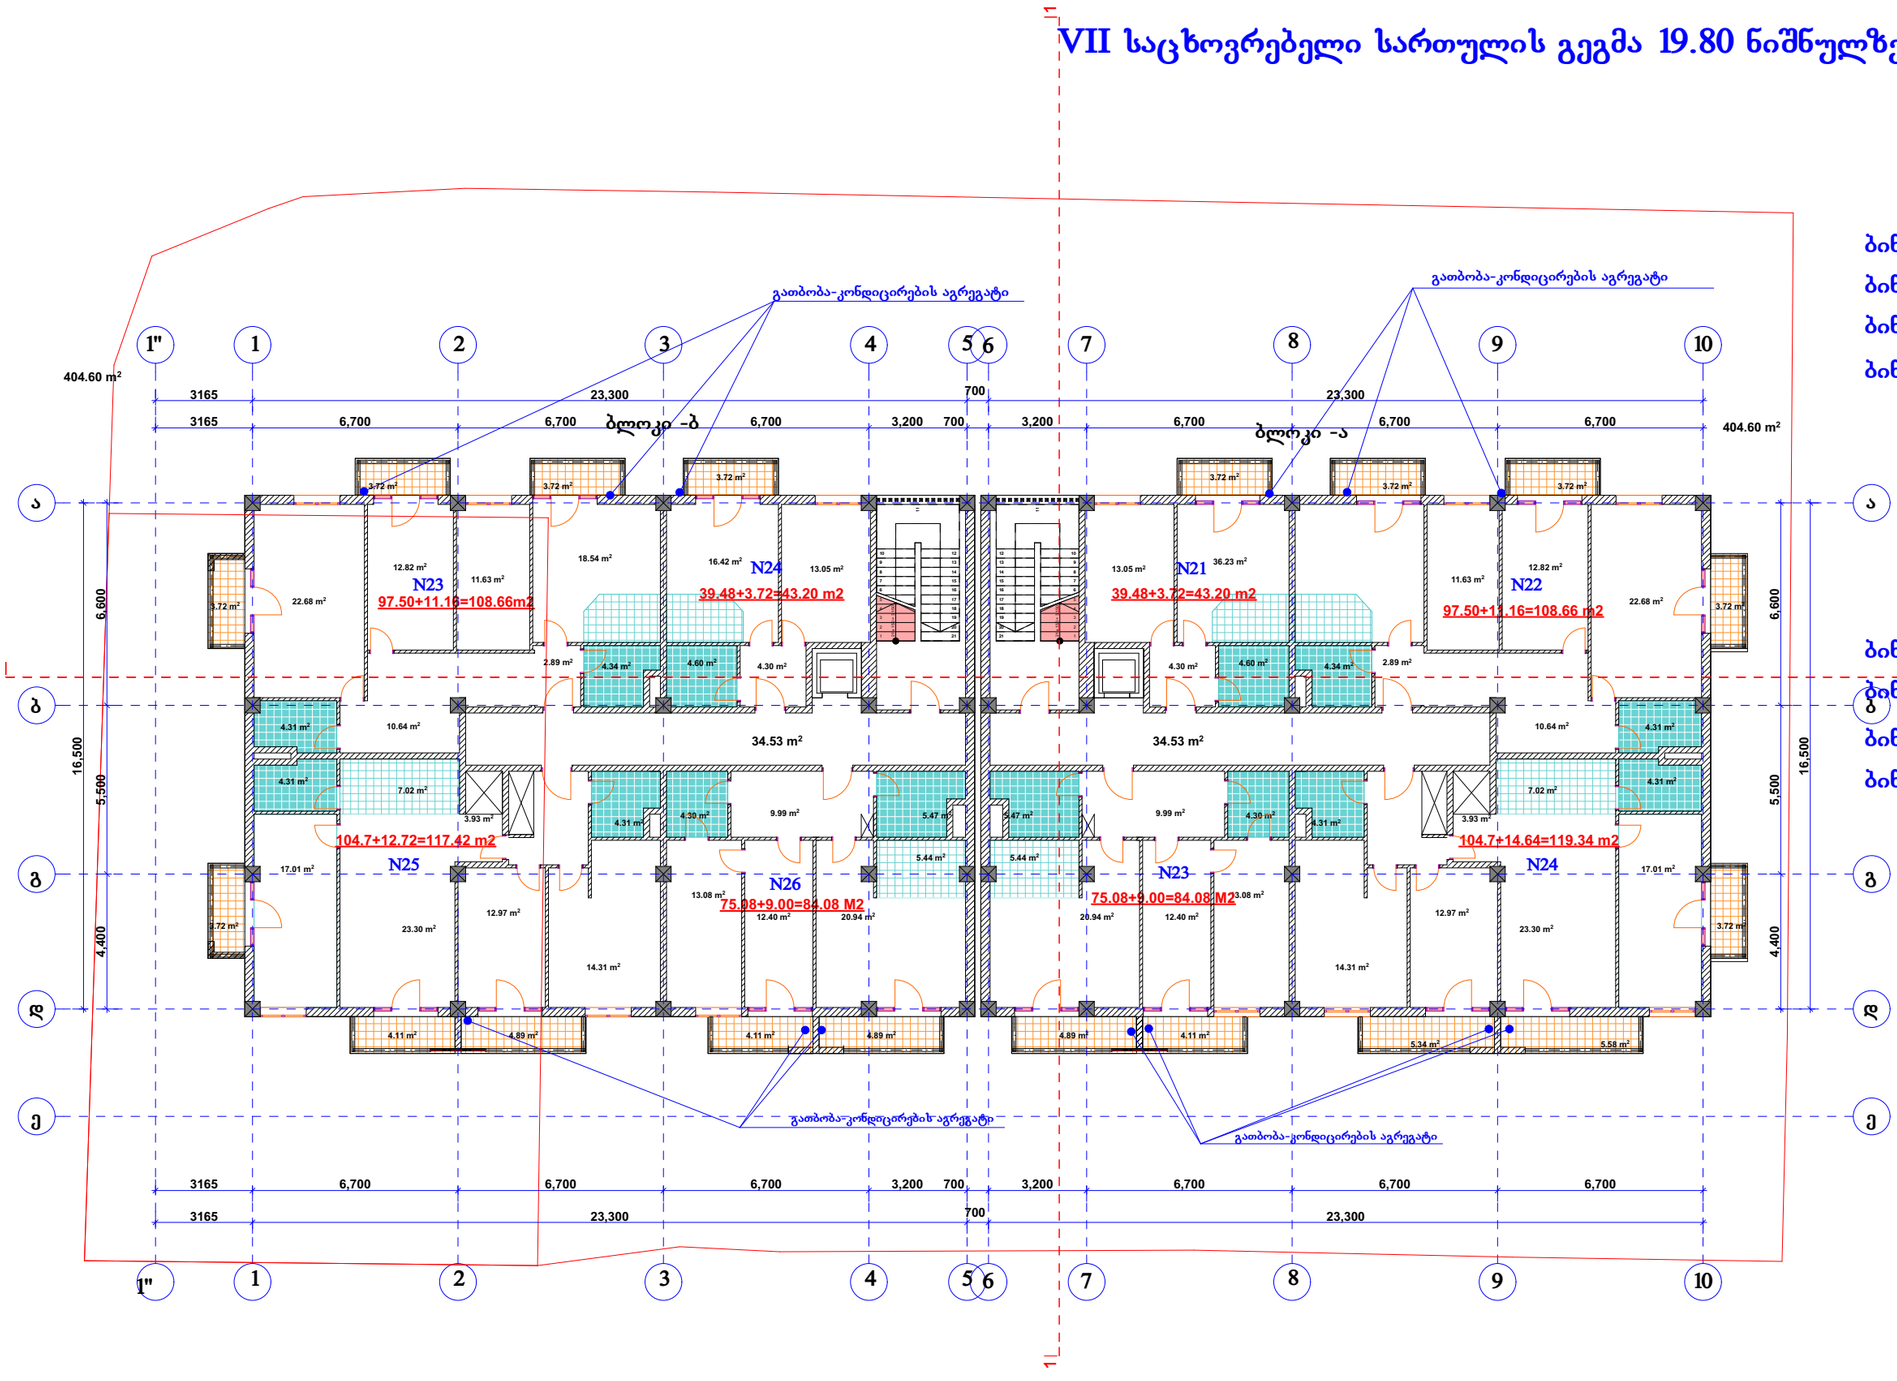

ბლოკი -ა

ბინა N21 - საერთო ფართი - 39.48+3.72=43.20 მ2

ბინა N22 - საერთო ფართი - 97.5+11.16=108.66 მ2

ბინა N23 - საერთო ფართი - 75.08+9.00=84.08 მ2

ბინა N24 - საერთო ფართი - 104.7+14.64=119.34 მ

ბლოკი -ბ

ბინა N23 - საერთო ფართი - 97.5+11.16=108.66 მ2

ბინა N24- საერთო ფართი - 39.48+3.72=43.2 მ2

ბინა N25 - საერთო ფართი - 104.7+12.72=117.42 მ

ბინა N26 - საერთო ფართი - 75.08+9.00=84.08 მ2

სადარბაზოს ფართი - 69.06 მ2

შენიშვნა: სართულის ფართი გარე კონტურზე საზაფხულო ფართის გამოკლებით - 404.6+404.6=809.2 მ2

			მრავალბინიანი საცხოვრებელი სახლის არქიტექტურული პროექტი	
დირექტორი		ნ. ფარცხალაძე		ფურც.#
პრ. მთ. არქ.		ნ. ფარცხალაძე		ფურცლ.
შეასრულა		ნ. ფარცხალაძე		მ. 1:100

VIII საცხოვრებელი სართულის გეგმა +23.10 ნიშნულზე მასშტაბი 1:100

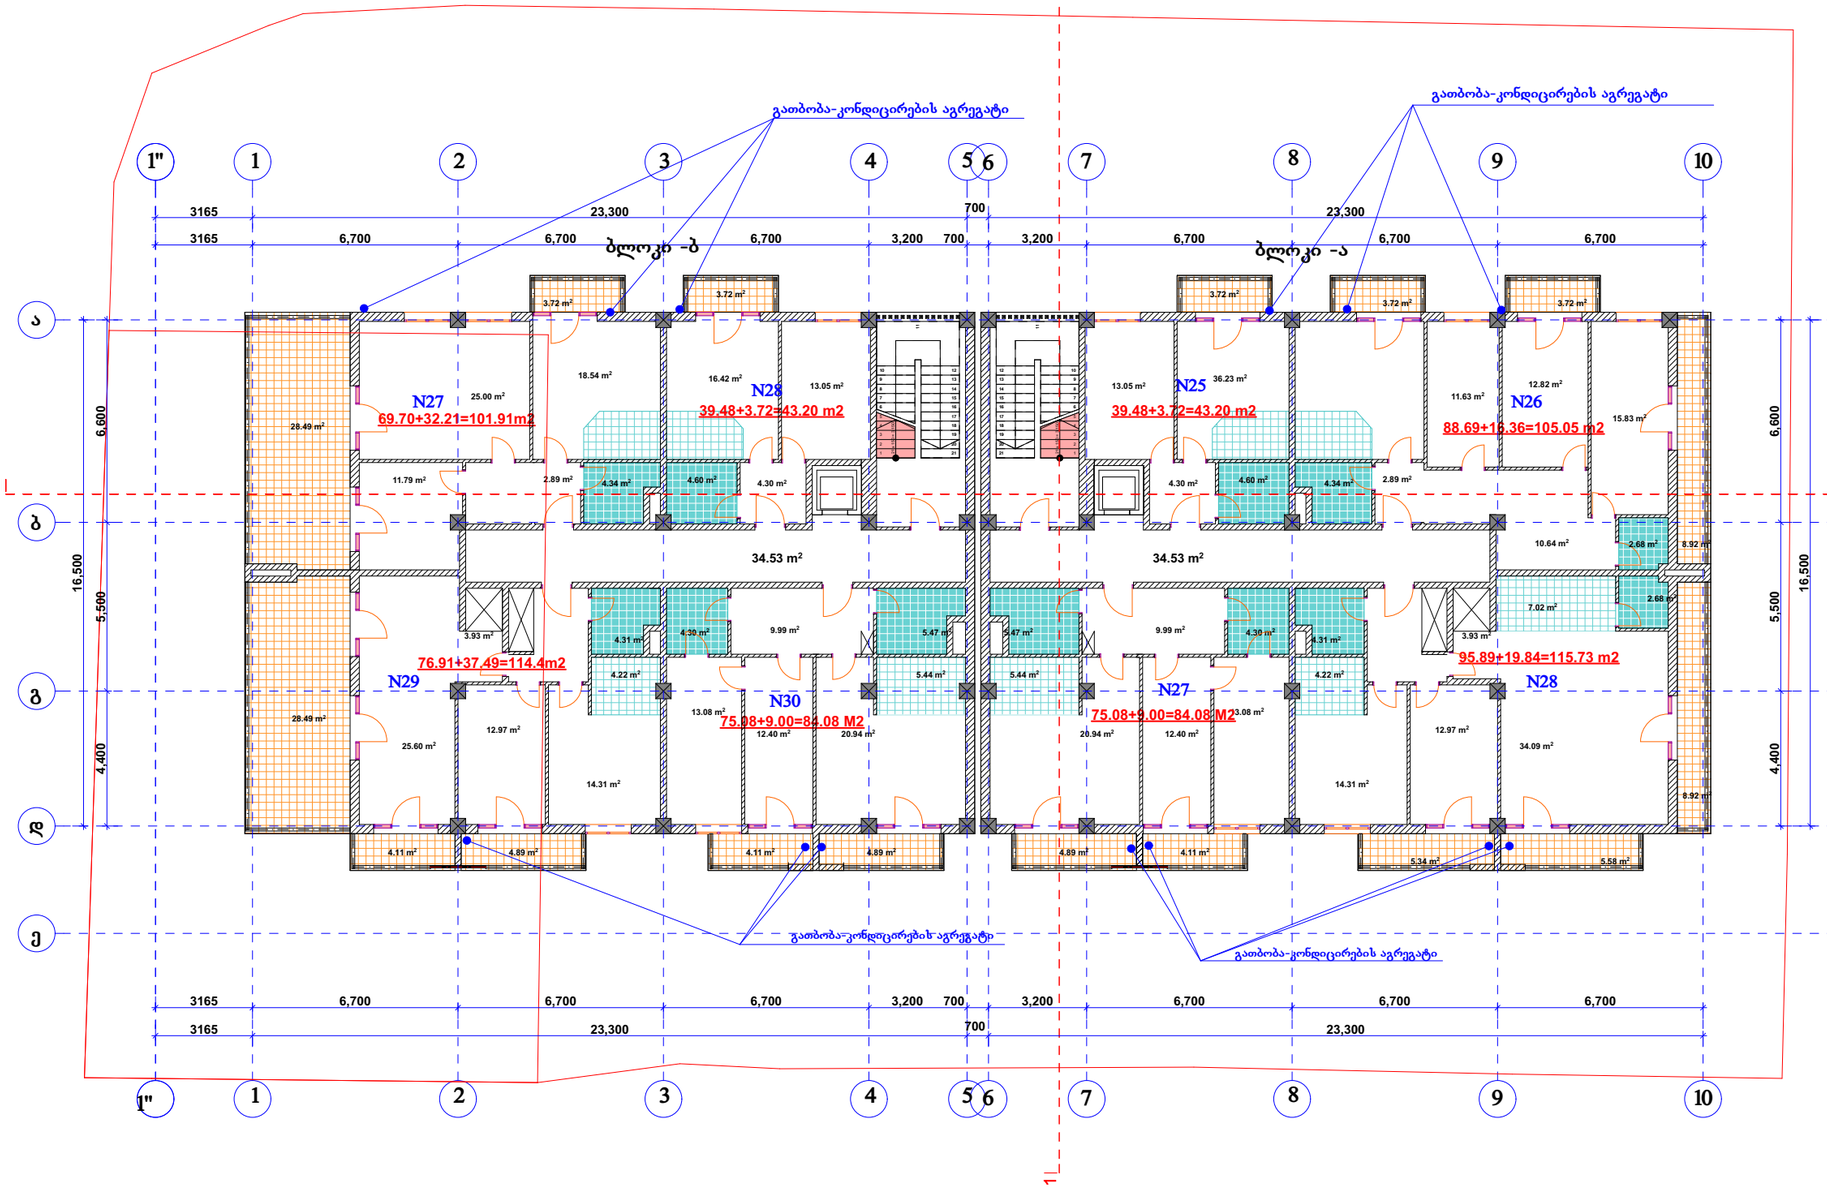

ბლოკი -ა

ბინა N25 - საერთო ფართი - 39.48+3.72=43.20 მ2

ბინა N26 - საერთო ფართი - 88.69+16.36=105.05 მ2

ბინა N27 - საერთო ფართი - 75.08+9.00=84.08 მ2

ბინა N28 - საერთო ფართი - 95.89+19.84=115.73 მ2

ბლოკი -ბ

ბინა N27 - საერთო ფართი - 69.7+32.21=101.91 მ2

ბინა N28- საერთო ფართი - 39.48+3.72=43.2 მ2

ბინა N29 - საერთო ფართი - 76.91+37.49=114.4 მ2

ბინა N30 - საერთო ფართი - 75.08+9.00=84.08 მ2

სადარბაზოს ფართი - 69.06 მ2

შენიშვნა: სართულის ფართი გარე კონტურზე საზაფხულო ფართის გამოკლებით - 346.26+386.11=732.37 მ2

			მრავალბინიანი საცხოვრებელი სახლის არქიტექტურული პროექტი	
დირექტორი		ნ. ფარცხალაძე		ფურც.#
პრ. მთ. არქ.		ნ. ფარცხალაძე		ფურცლ.
შეასრულა		ნ. ფარცხალაძე		მ. 1:100

არასრული სართულის გეგმა +26.40 ნიშნულზე მასშტაბი 1:100

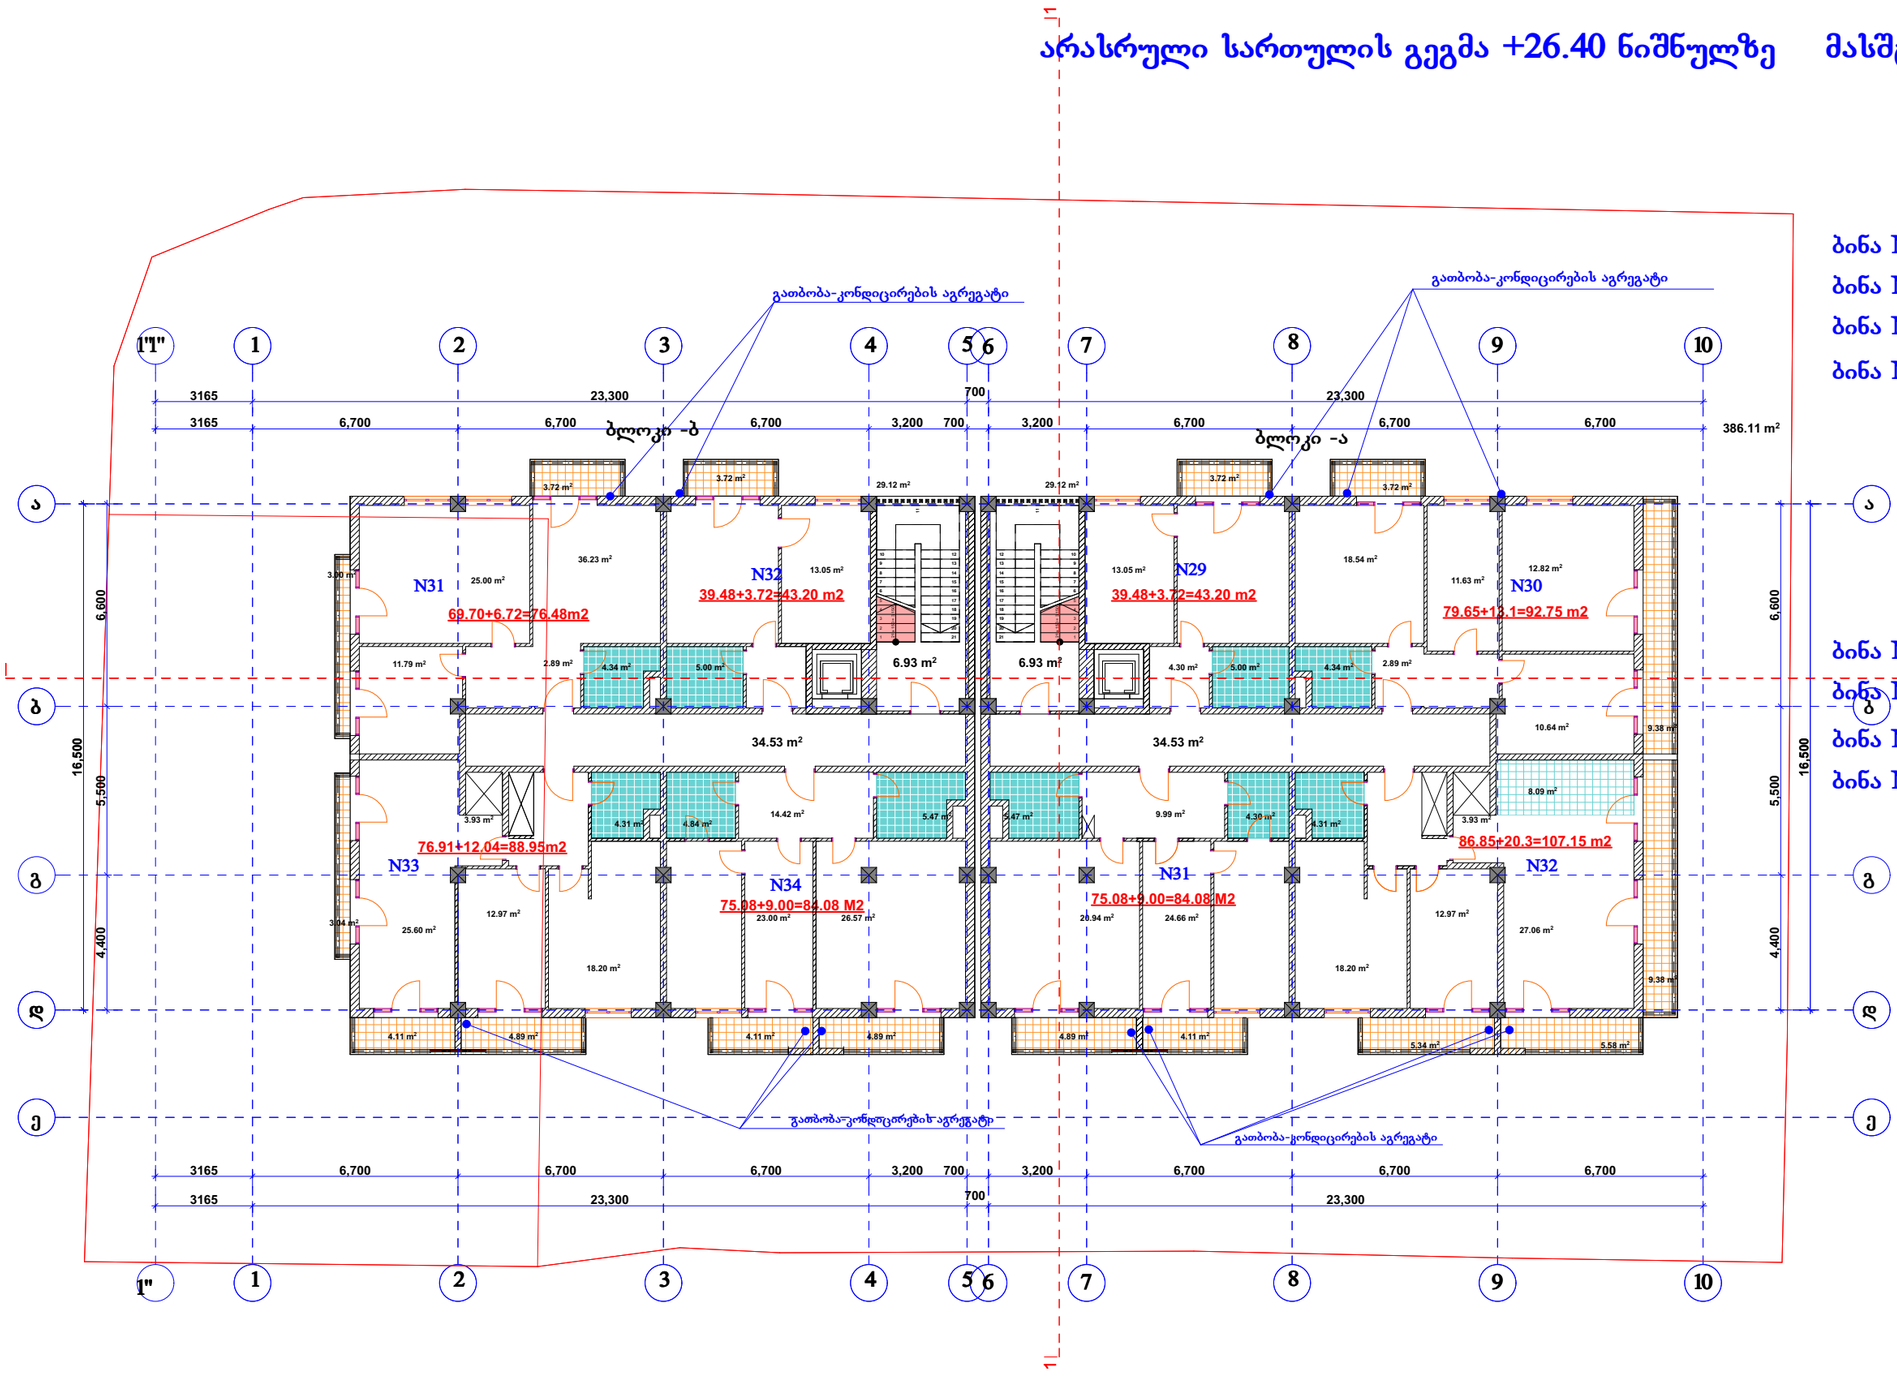

ბლოკი -ა

ბინა N29 - საერთო ფართი - 39.48+3.72=43.20 მ2

ბინა N30 - საერთო ფართი - 79.65+13.10=92.75 მ2

ბინა N31 - საერთო ფართი - 75.08+9.00=84.08 მ2

ბინა N32 - საერთო ფართი - 86.85+20.3=107.15 მ2

ბლოკი -ბ

ბინა N31 - საერთო ფართი - 69.7+6.72=76.48 მ2

ბინა N32- საერთო ფართი - 39.48+3.72=43.2 მ2

ბინა N33 - საერთო ფართი - 76.91+12.04=88.95 მ2

ბინა N34 - საერთო ფართი - 75.08+9.00=84.08 მ2

სადარბაზოს ფართი - 69.06 მ2

			მრავალბინიანი საცხოვრებელი სახლის არქიტექტურული პროექტი	
დირექტორი		ნ. ფარცხალაძე		ფურც.#
პრ. მთ. არქ.		ნ. ფარცხალაძე		ფურცლ.
შეასრულა		ნ. ფარცხალაძე		მ. 1:100

გადახურვის სართულის გეგმა მასშტაბი 1:100

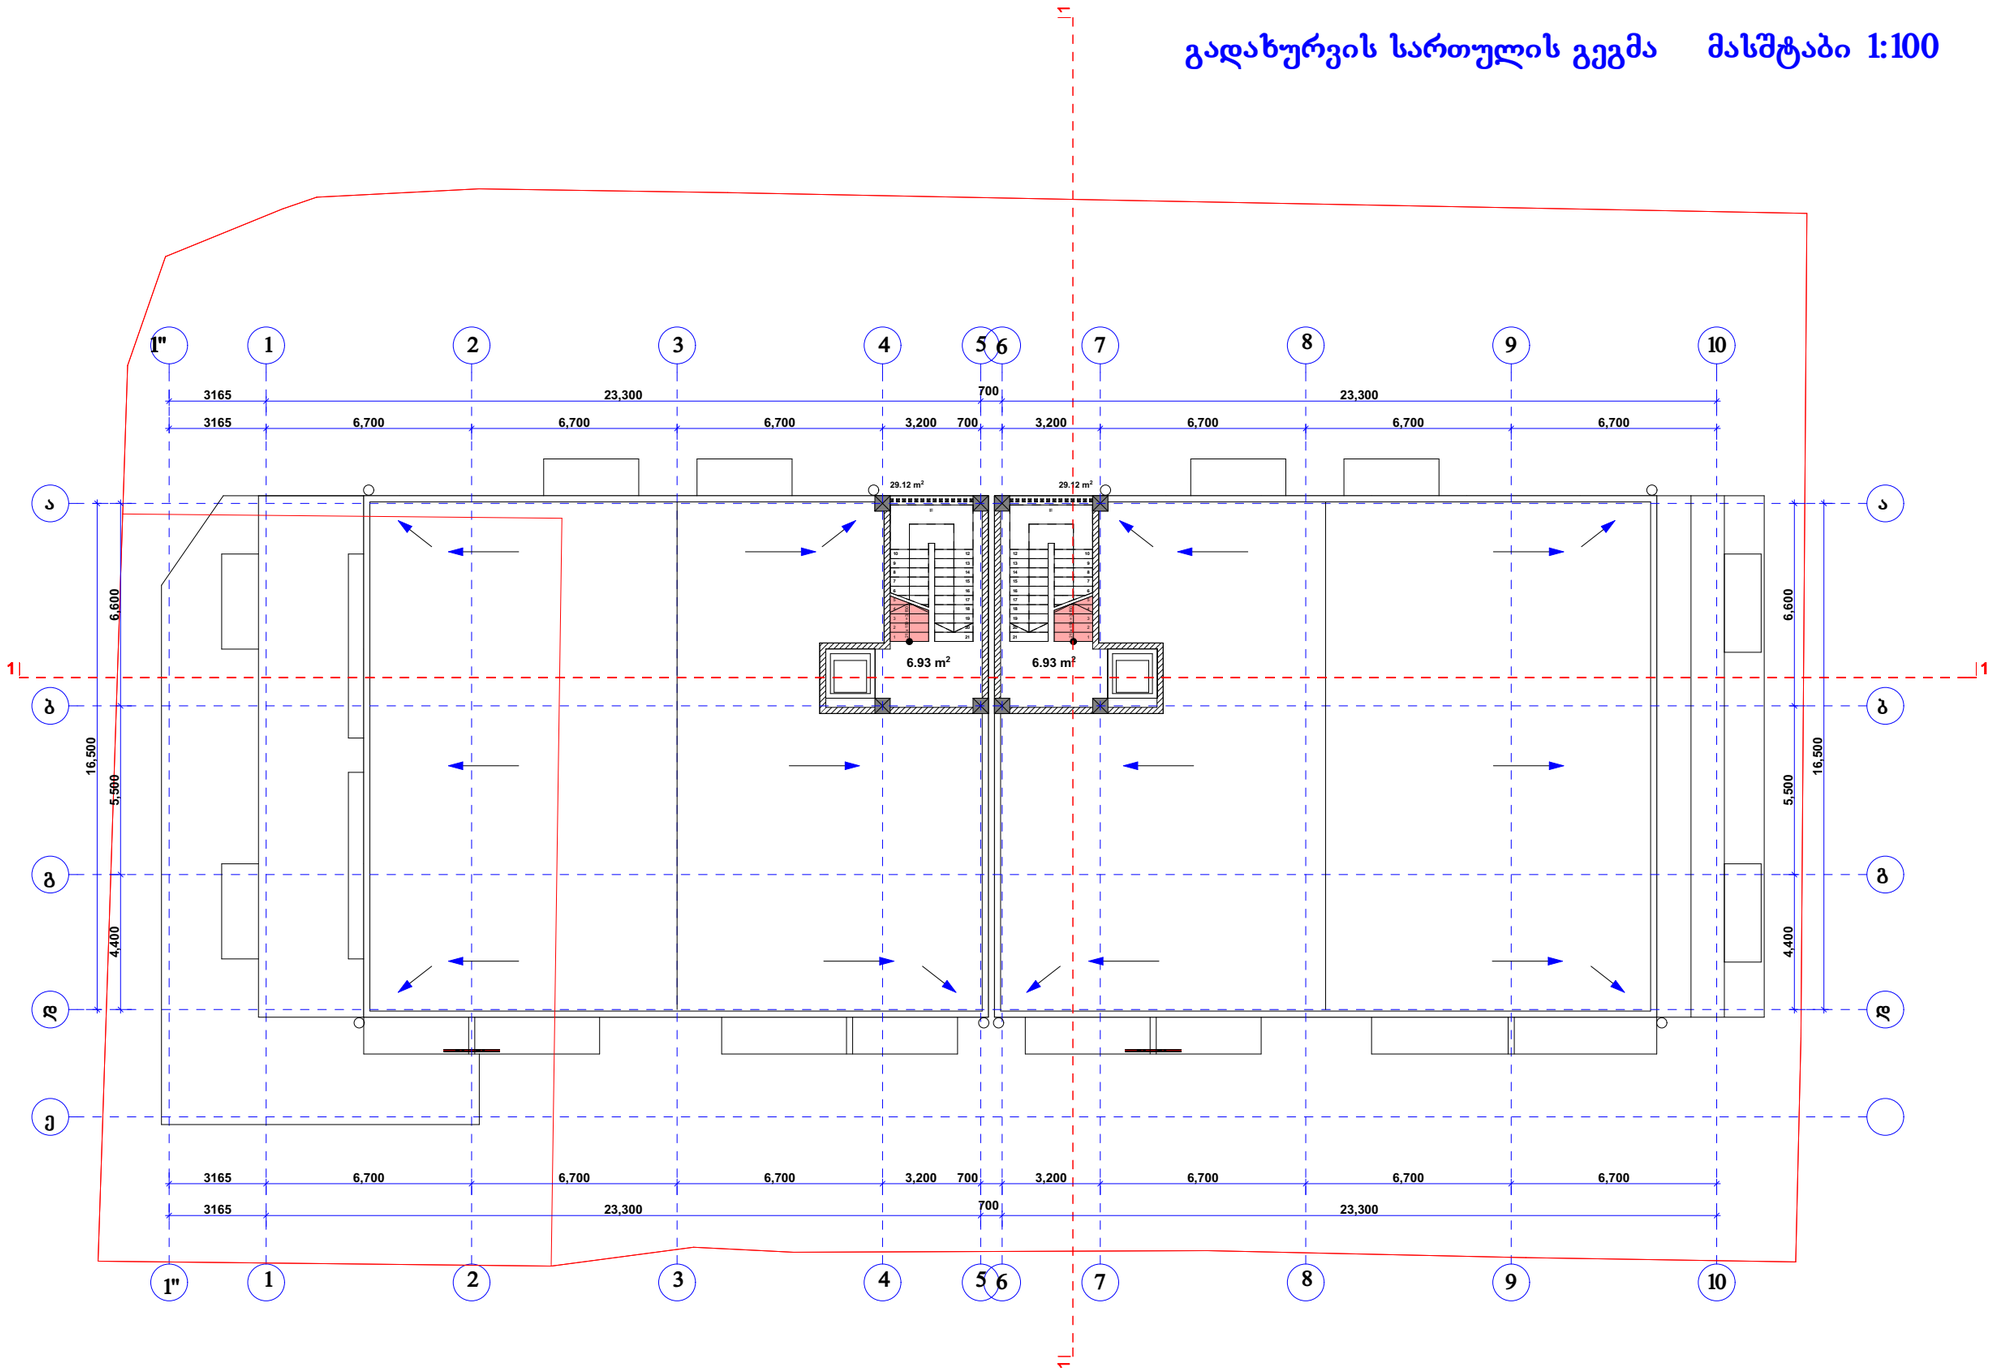

			მრავალბინიანი საცხოვრებელი სახლის არქიტექტურული პროექტი
დირექტორი		ნ. ფარცხალაძე	ფურც.#
პრ. მთ. არქ.		ნ. ფარცხალაძე	ფურცლ.
შეასრულა		ნ. ფარცხალაძე	მ. 1:100

გადახურვის სართულის გეგმა მასშტაბი 1:100

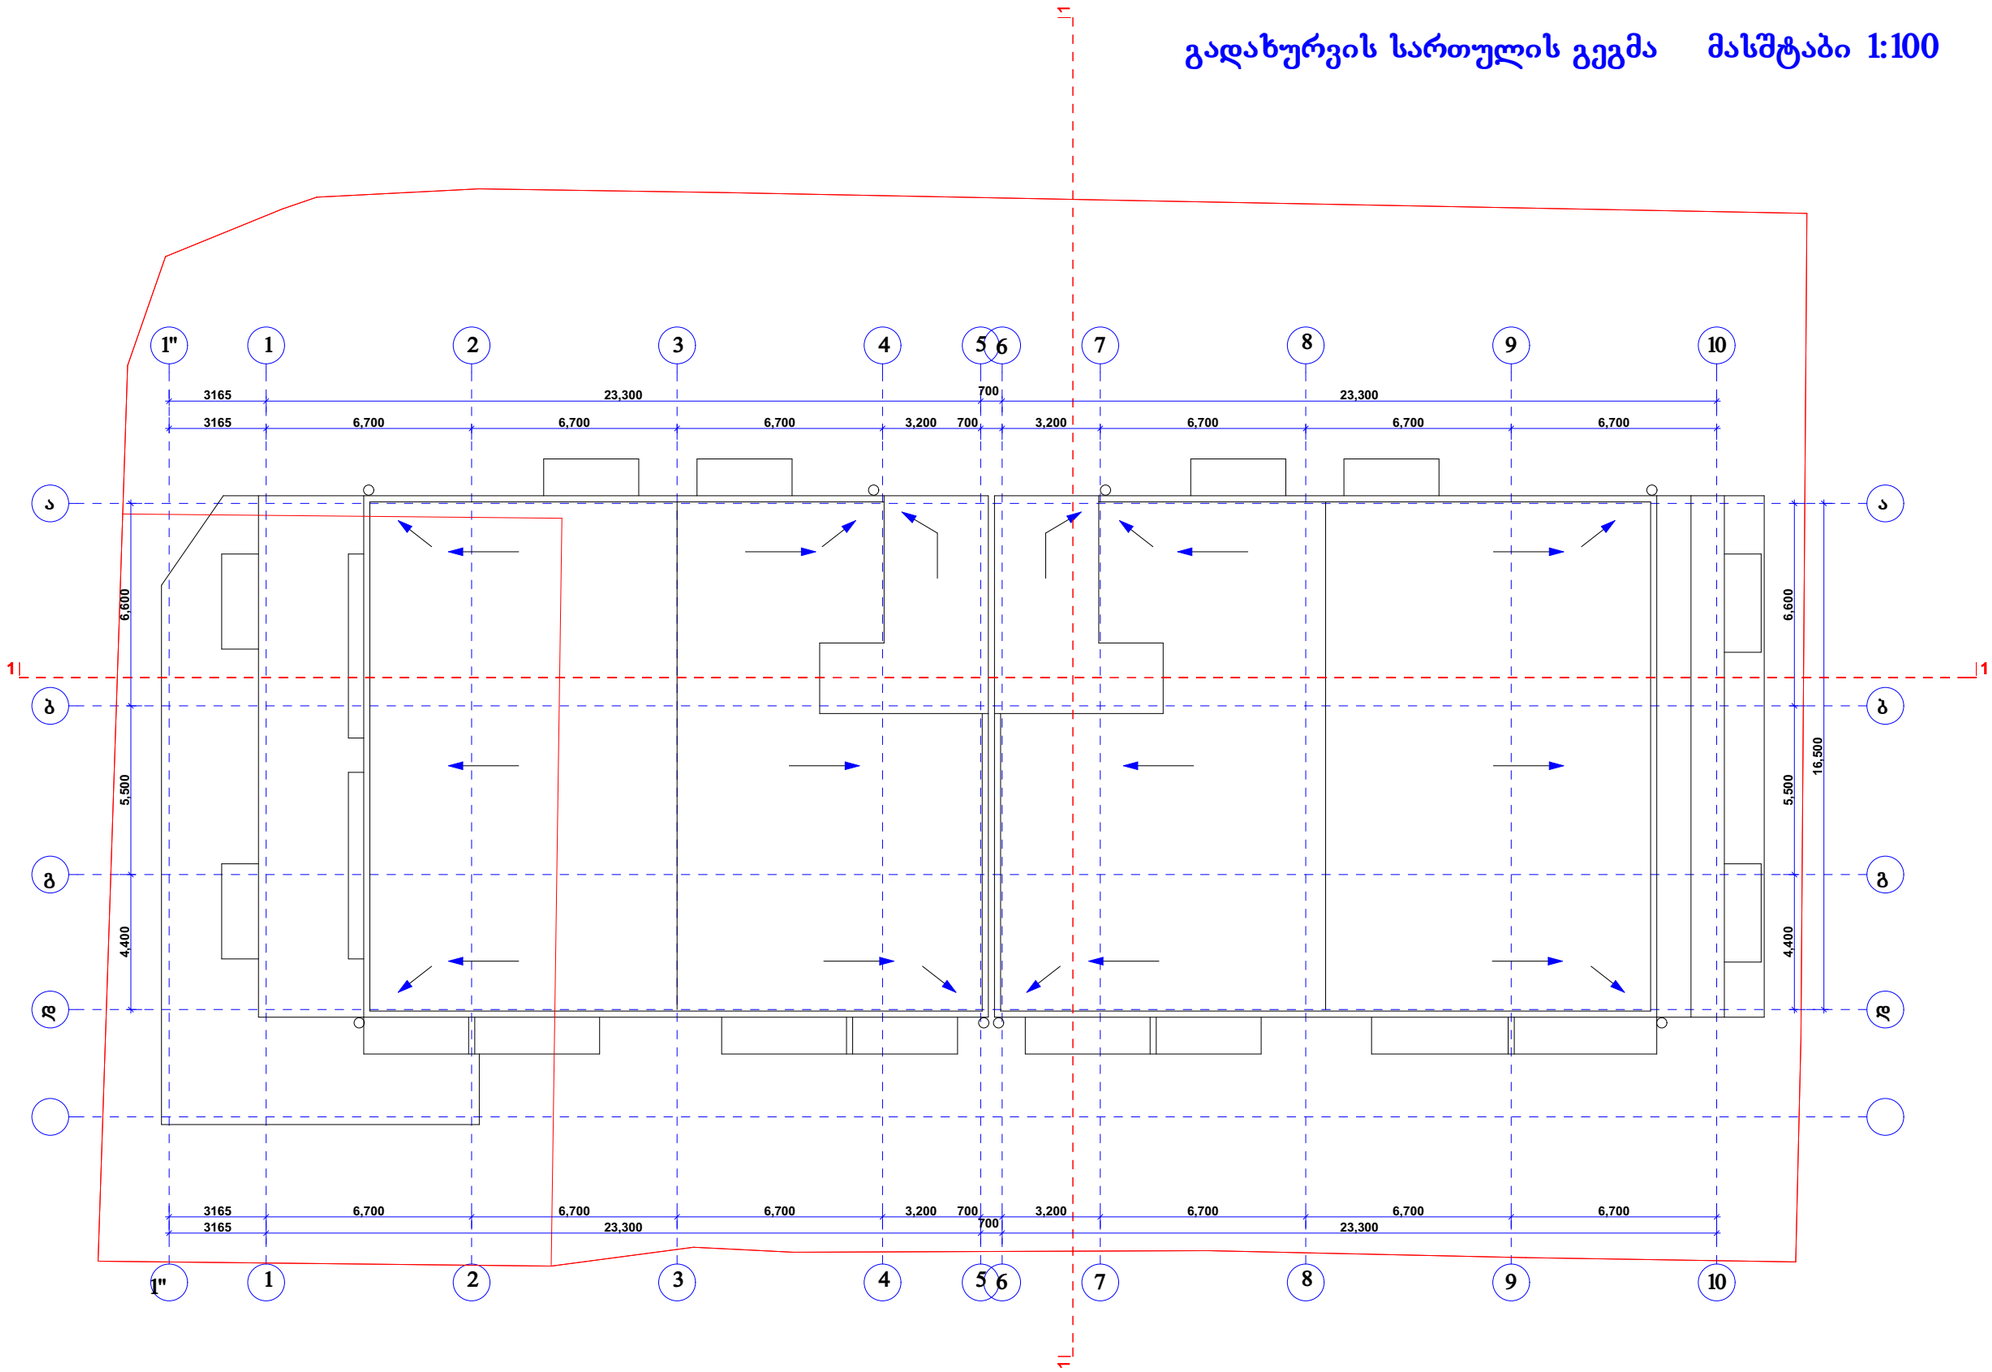

			მრავალბინიანი საცხოვრებელი სახლის არქიტექტურული პროექტი
დირექტორი		ნ. ფარცხალაძე	ფურც.#
პრ. მთ. არქ.		ნ. ფარცხალაძე	ფურცლ.
შესრულა		ნ. ფარცხალაძე	მ. 1:100