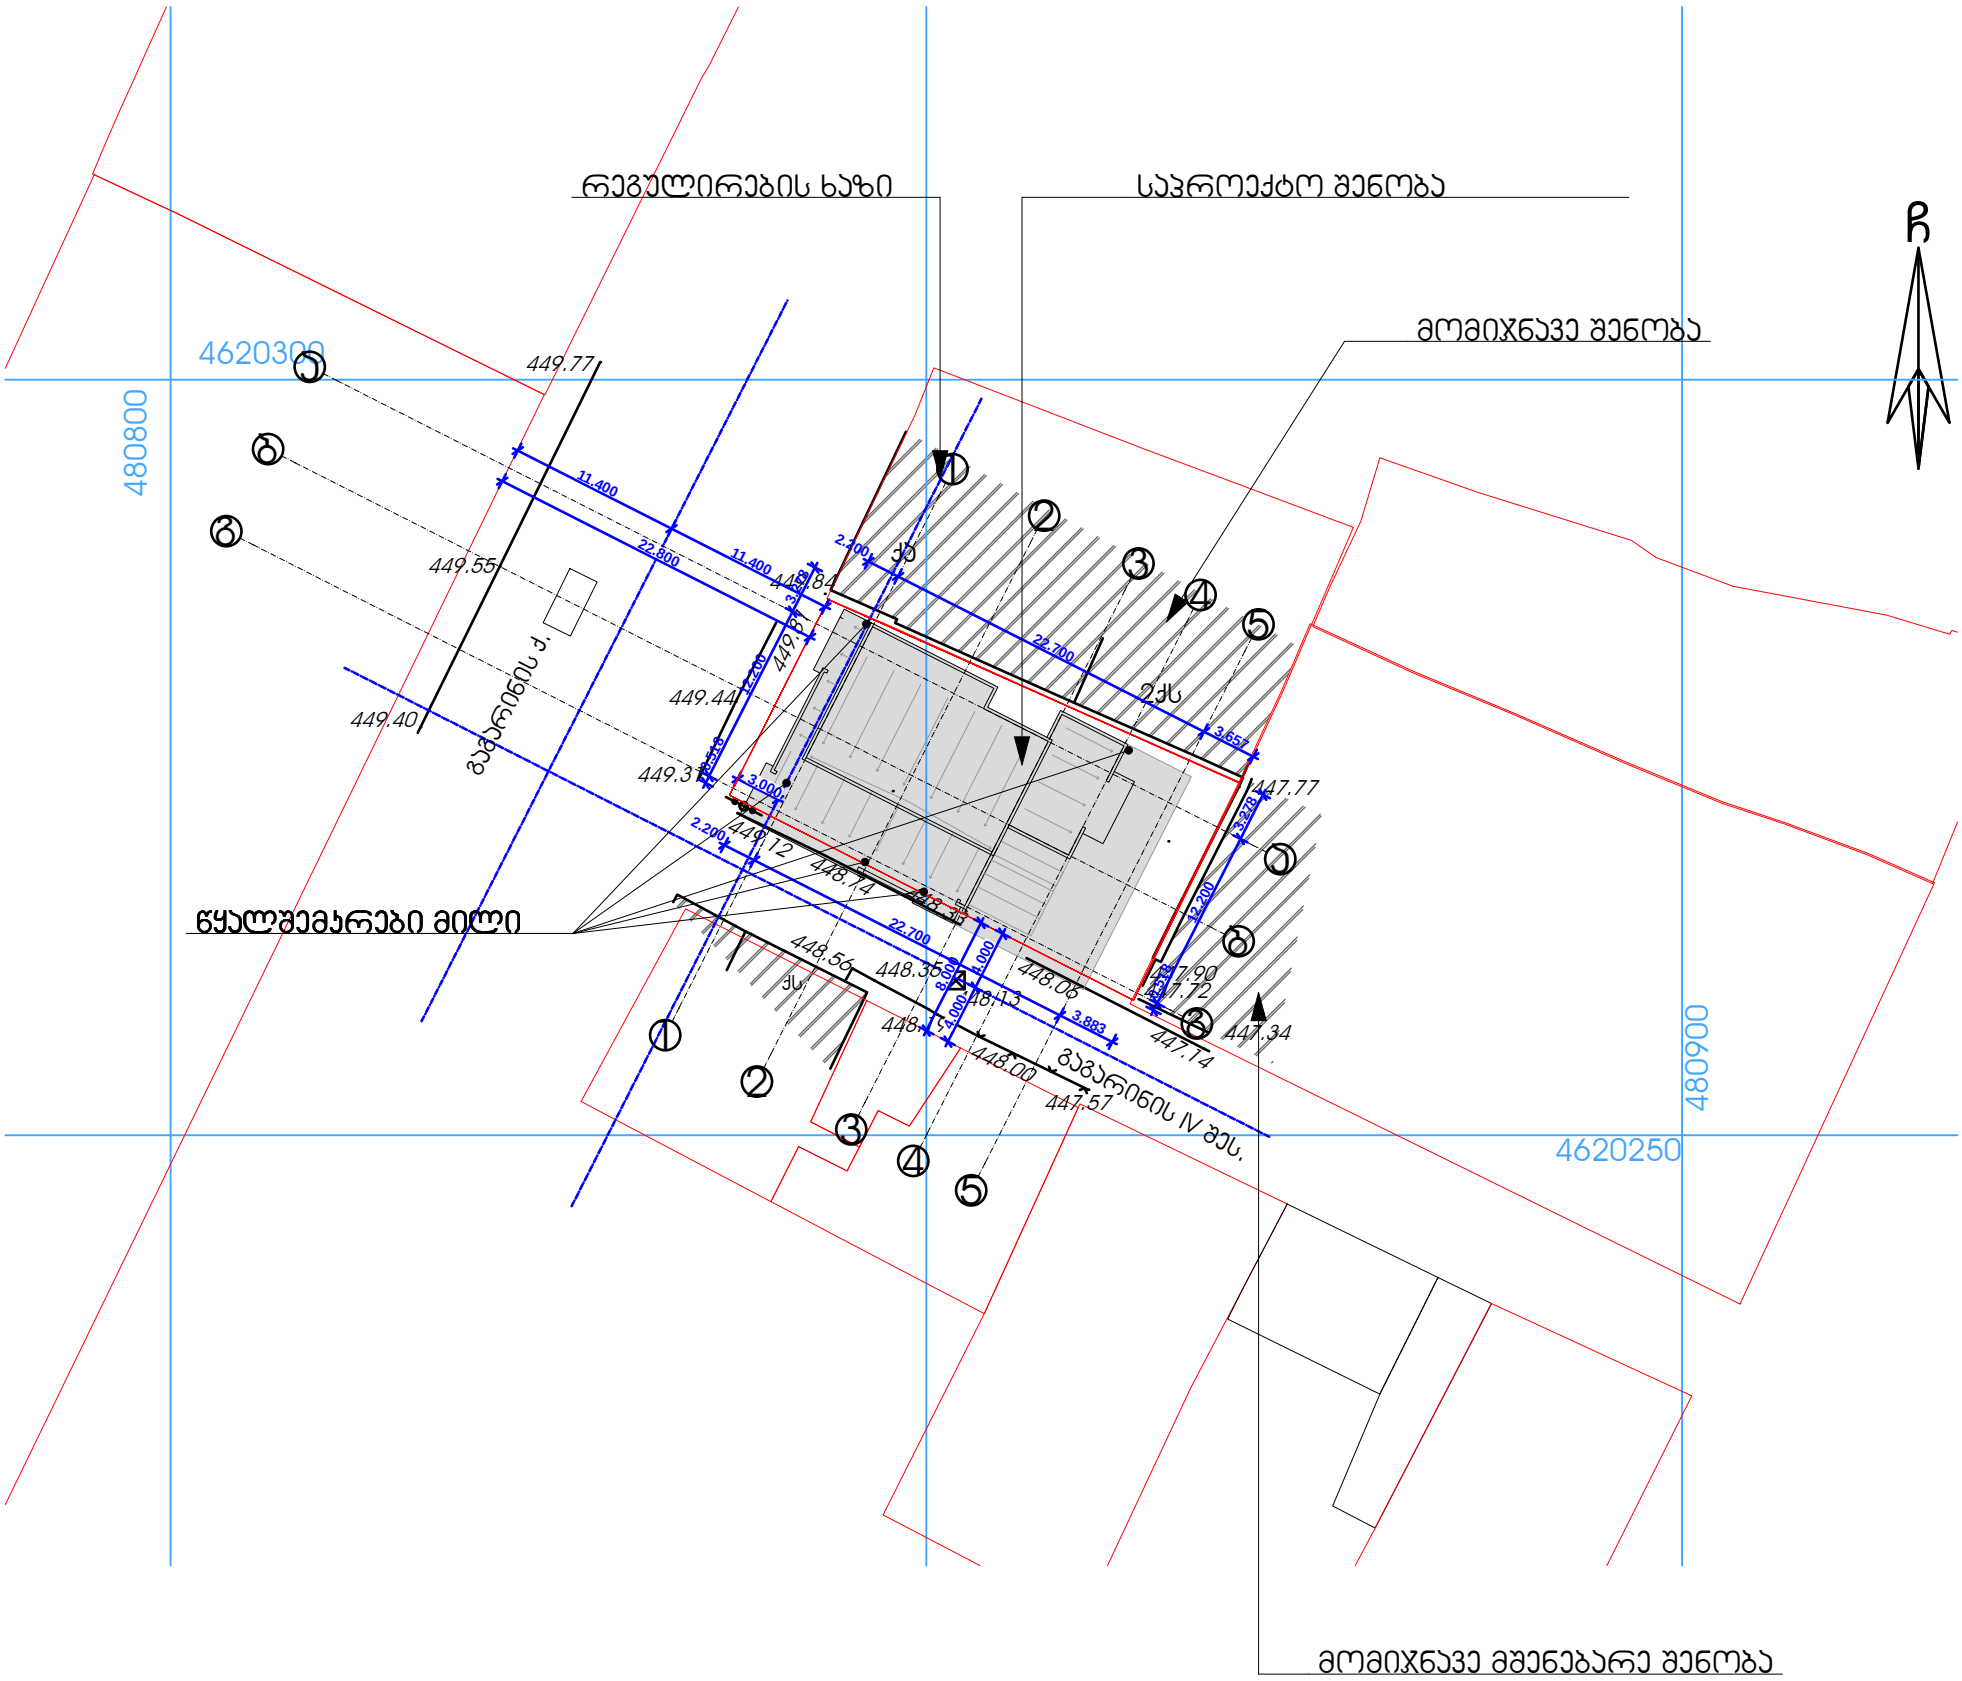

		დამკვეთი	შ.პ.ს. "ვეძისი დეველოპმენთი"	შ.პ.ს. "ლარიქსი" 406115109			მასშტაბი	ნახაზის დასახელება	
		მისამართი	გაგარინის IV ჩიხ. 2/19	თანამდებობა	გვარი	ხელმოწერა	1:500	გენ-გეგმა	
		პროექტის სახელი		დირექტორი	ვ. ცომაია		სტადია	ფურცლის №	ფურცლები
		მრავალბინიანი საცხოვრებელი სახლი		მთ. არქიტექტორი	ვ. ცომაია		მ.პ.		
				კონსტრუქტორი	ს. ცომაია				