საქართველოს რესპუბლიკა

ქ. თბილისის მერია

მისამართი: ქ.თბილისი, ქ.სამხრეთ ფარეხი, №84 (ნაკვ. 4/49)

ფართობი : 1490 კვ.მ

დამკვეთი : შპს „ეკო გრუპი„

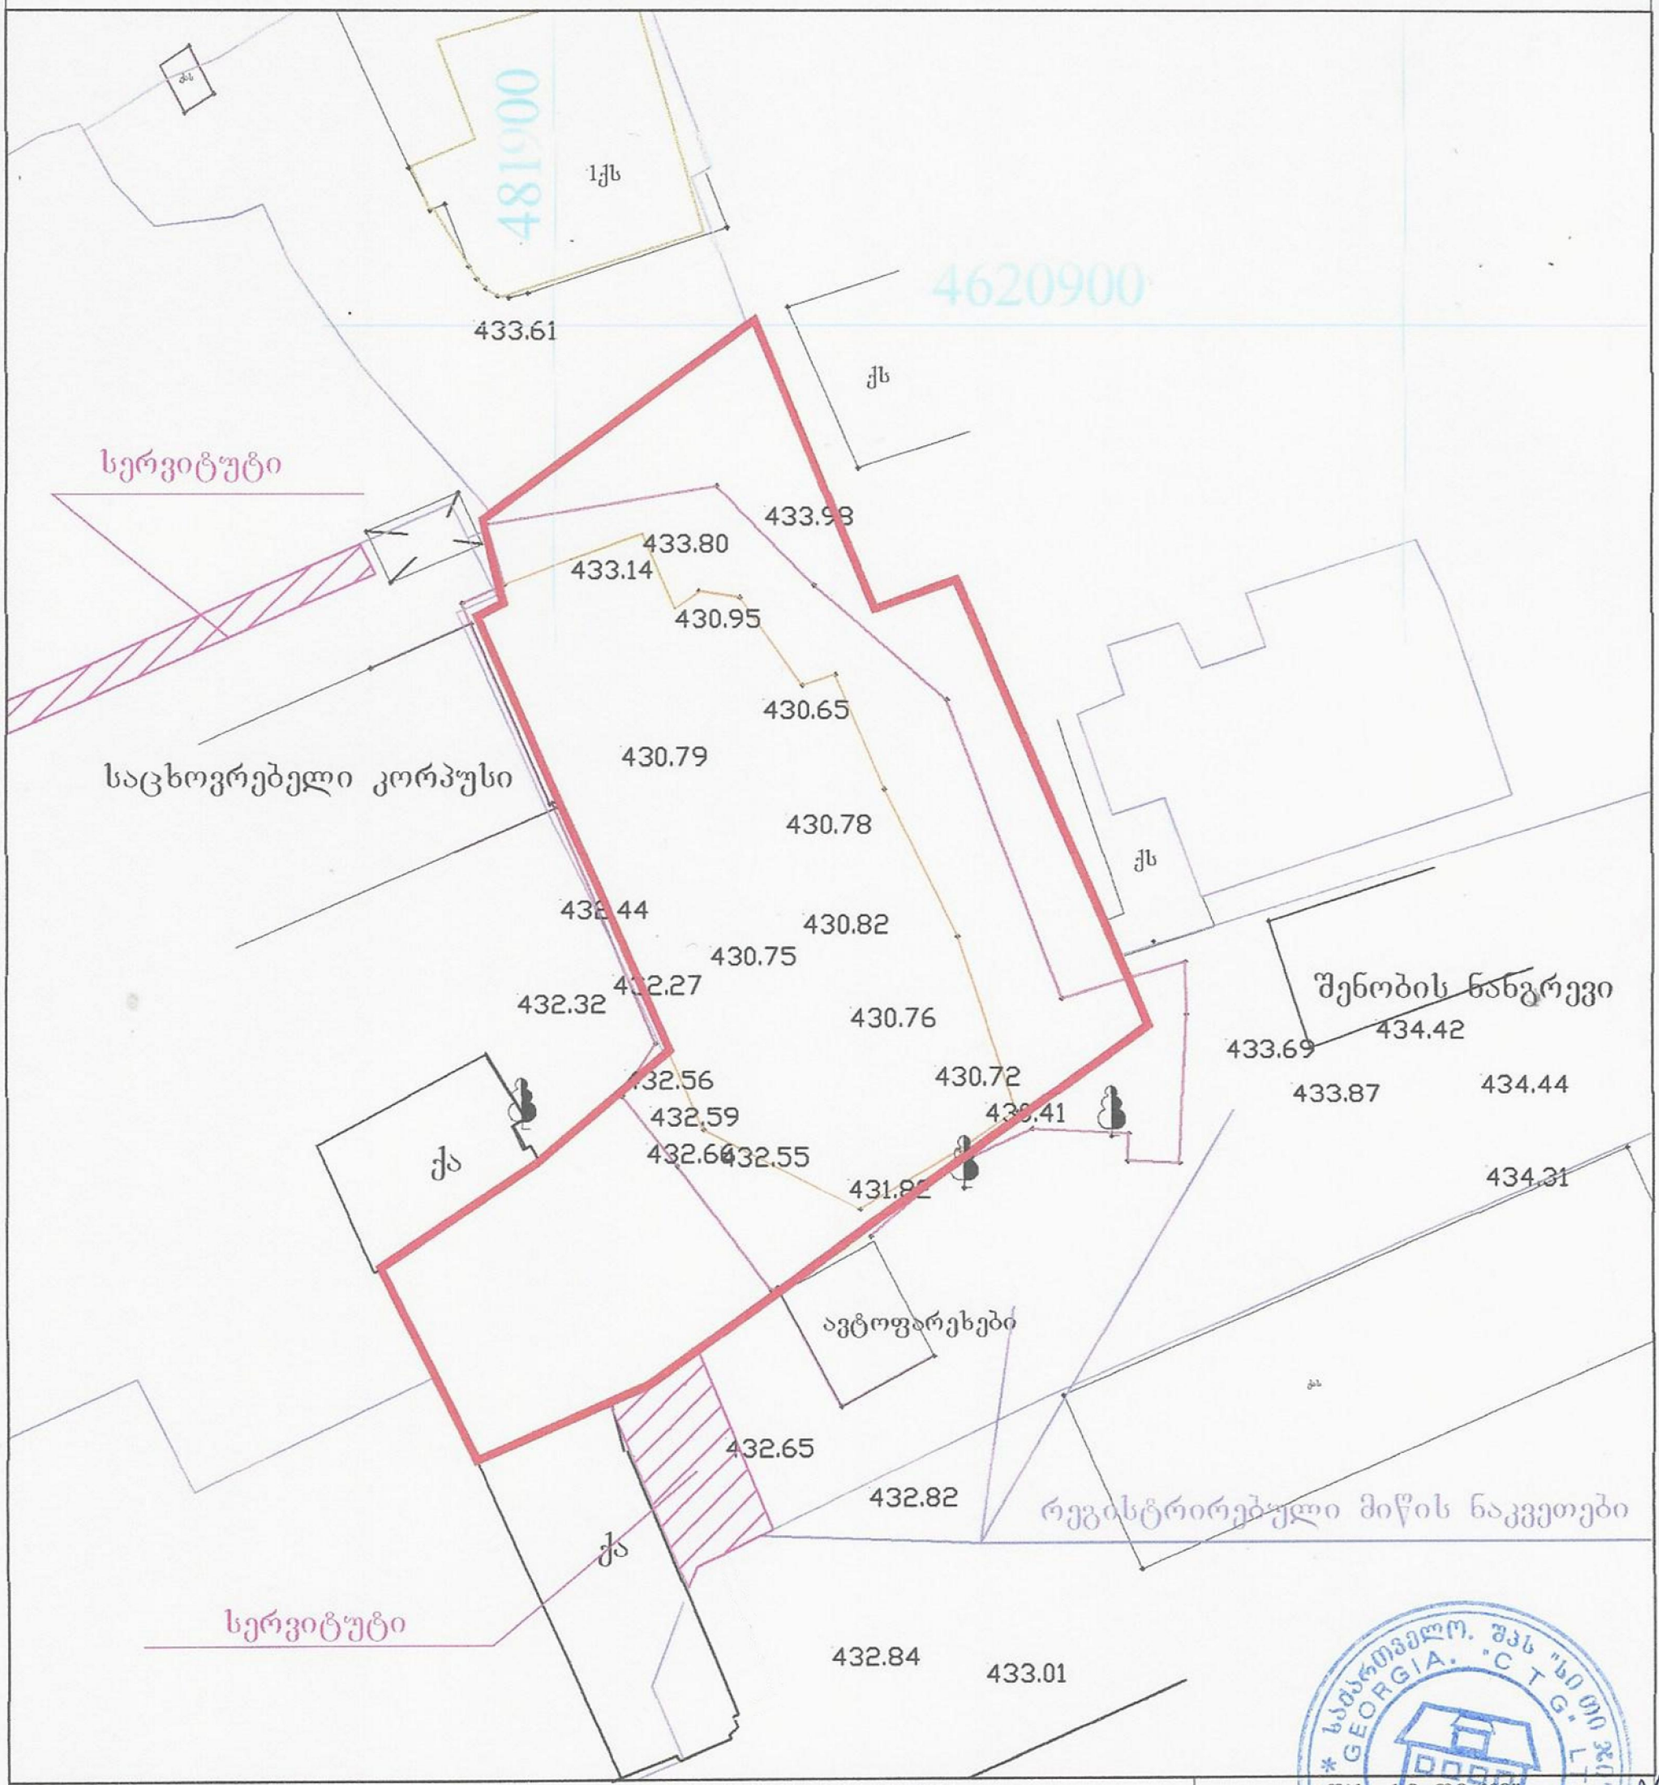

პირობითი აღნიშვნები

ქს	საცხ. სახლი
ქა	არასაცხ. სახლი
	ხის ღობე
	ღობე
	ქვის ქიშკარი
	ქიშკარი
	ელ. ბაძაგებიანი ხაზი
	სატრანსფორმატორო ჯიხური
	ხეები
	შარდული
	მშენებარე შენობა
	ბენზოგასამართი
	ფლატე
რეზერვუარი	
	ბარე ბანაობა
	საზეთშემკრები ჭები
	ტაქეომეტრული სვლების კორიდ.
	ავტომობ. სვლების საშუალო კორიდ.
	რკინიგზა
	წყალგაყვანილობა
	კანალიზაცია
	სანიაღვრე
	კავშირგაბმულობა
GAS	გაზი
	ელ. ძაბვები
	გათბობა
	დრენაჟი

აზომვითი უწყებაზე პასუხისმგებელი პირი	გ.პატაშური
კომპიუტერული უზრუნველყოფა	გ.პატაშური
შემსრულებელი	ვ.პატაშური
მ. 1:500	02.02.2015 წ

შპს „სი თი ჯი"

ქ. თბილისი, დედაენის პარკის ტერიტორია

ქ. თბილისში სამხრეთ ფარეხის ქუჩა №84. ნაკვეთი № 01.13.06.004.049
მრავალბინიანი საცხოვრებელი სახლი

გენ-გეგმა. მ 1:500

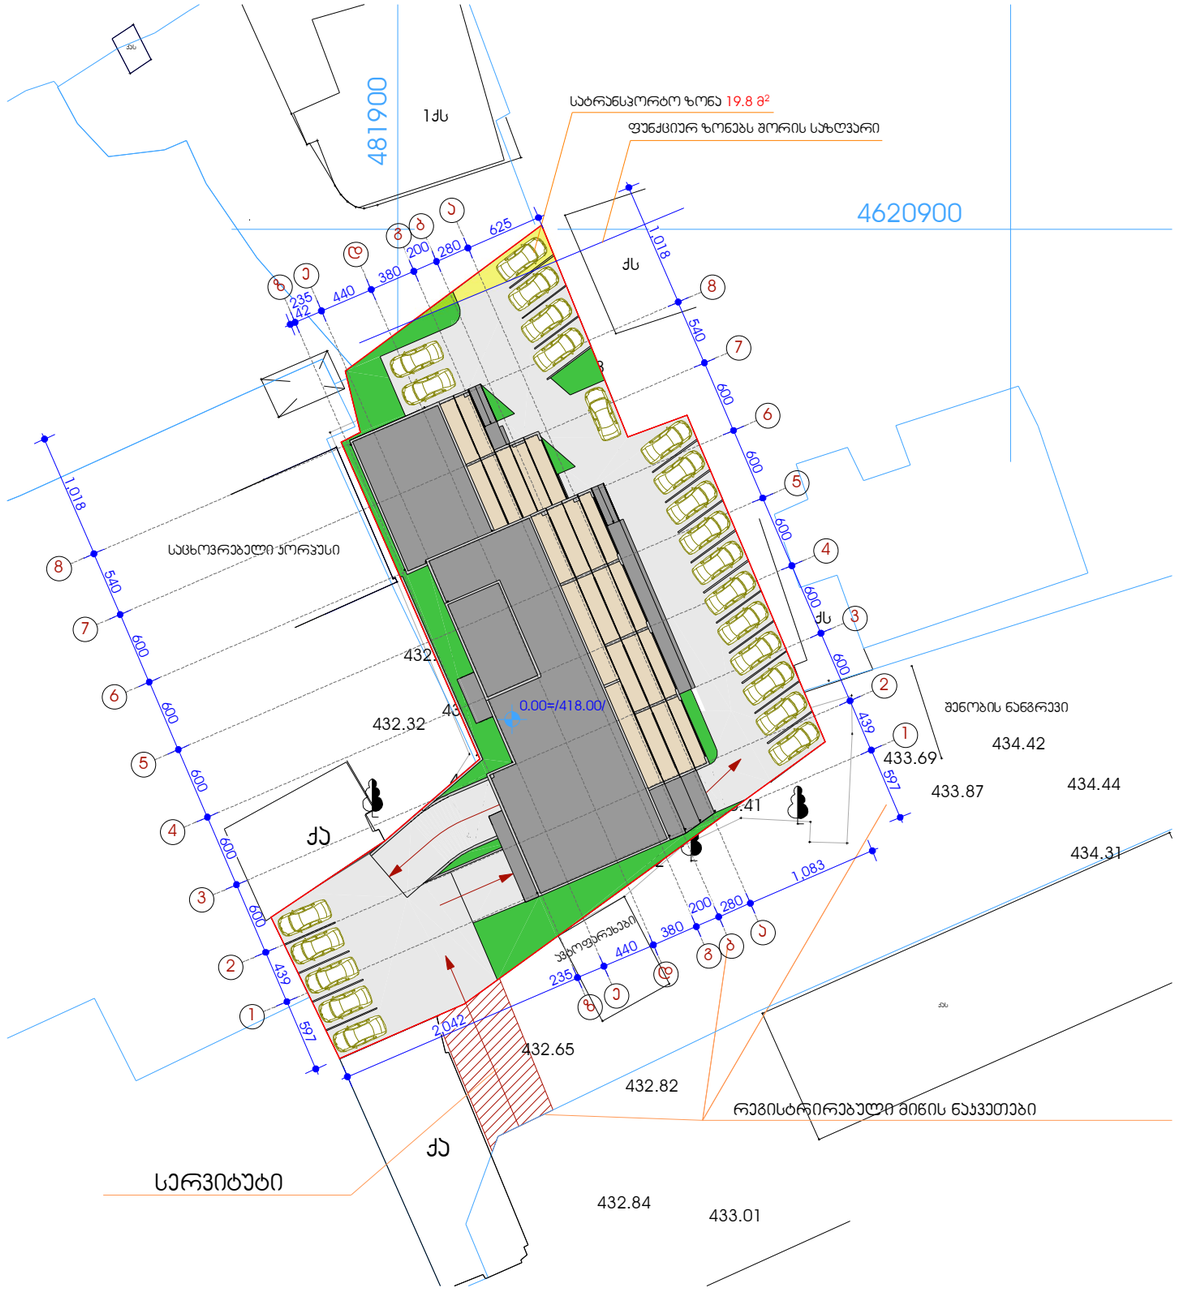

ფორმატი A-2

თბილისი-2012

დაკვეთა №

ექსპლიკაცია

პირობითი ნიშნები

შენიშვნები

შენობის 0.00 ნიშნული შეესაბამება აბსოლიტურ ნიშნულს 418.00

დამკვეთი:
შ.პ.ს. "ეკო გრუპი"

მისამართი:

პრ. სახელწოდება:
ქ. თბილისში სამხრეთ ფარეხის ქუჩა №84.
ნაკვეთი № 01.13.06.004.049
მრავალბინიანი საცხოვრებელი სახლი

თანამდებობა	გვარი	ხელმოწერა	თარიღი
დირექტორი	ი. ლეკიშვილი		
პრ. მთ.არქიტექტორი	ზ. მათიაშვილი		
პრ. აგტორი	ზ. მათიაშვილი		
პრ. თანაავტორი	ლ. მათიაშვილი		
შესრულა	ლ. მათიაშვილი		

შ.პ.ს. სპეციალიზებული ტექნოლოგიური ინსტიტუტი "აგების ტექნოლოგია"

მასშტაბი

თარიღი 2016

ნახაზი:

სტადია	ფურცელი	ფურცლები
პ.		