საქართველო

ქ. თბილისის მერია

სსიპ თბილისის არქიტექტურის სამსახური

ქ.თბილისი, დიდუბე-ჩუღურეთის რაიონი, ნ.ჩხეიძის ქ. №46, 45 ,
ნ. ჩხეიძის ქ. №37-ხა და 43-ბ შორის, ნ.ჩხეიძის ქ№3-ს მიმდებარედ
1656 კვ.მ. არასასოფლო-სამეურნეო დანიშნულების მიწის ნაკვეთის

საშსახურის უფროსი /ბ. ბერიძე/

კორექტირების გეგმა

სიტუაციური ნაწილი	მასშტაბი: 1:2000

ხელშეკრულება: ქ. თბილისის მთავრობის №20-32-704. 10.11.2008 წლის დადგენილება

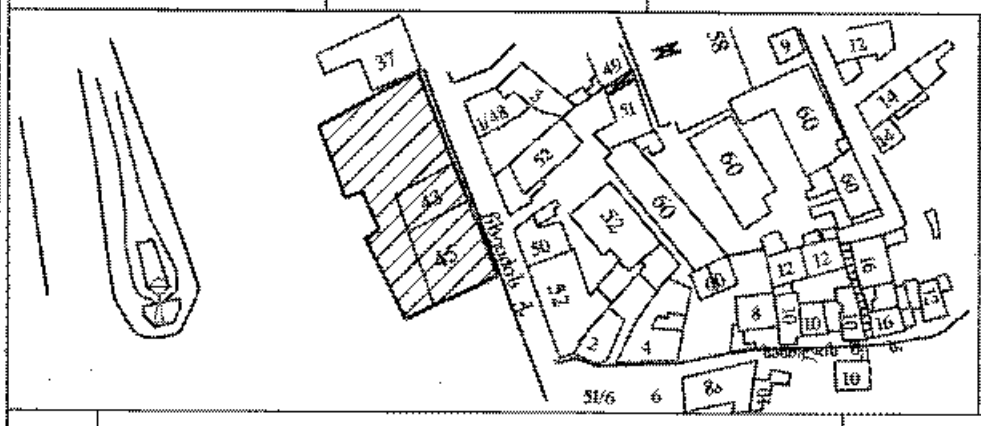

მიწის ნაკვეთის საზღვრების მოწესრიგების და საინვესტიციო განცხადება		
განმცხადებლის უფროსი		
მთავარი სპეციალისტი		

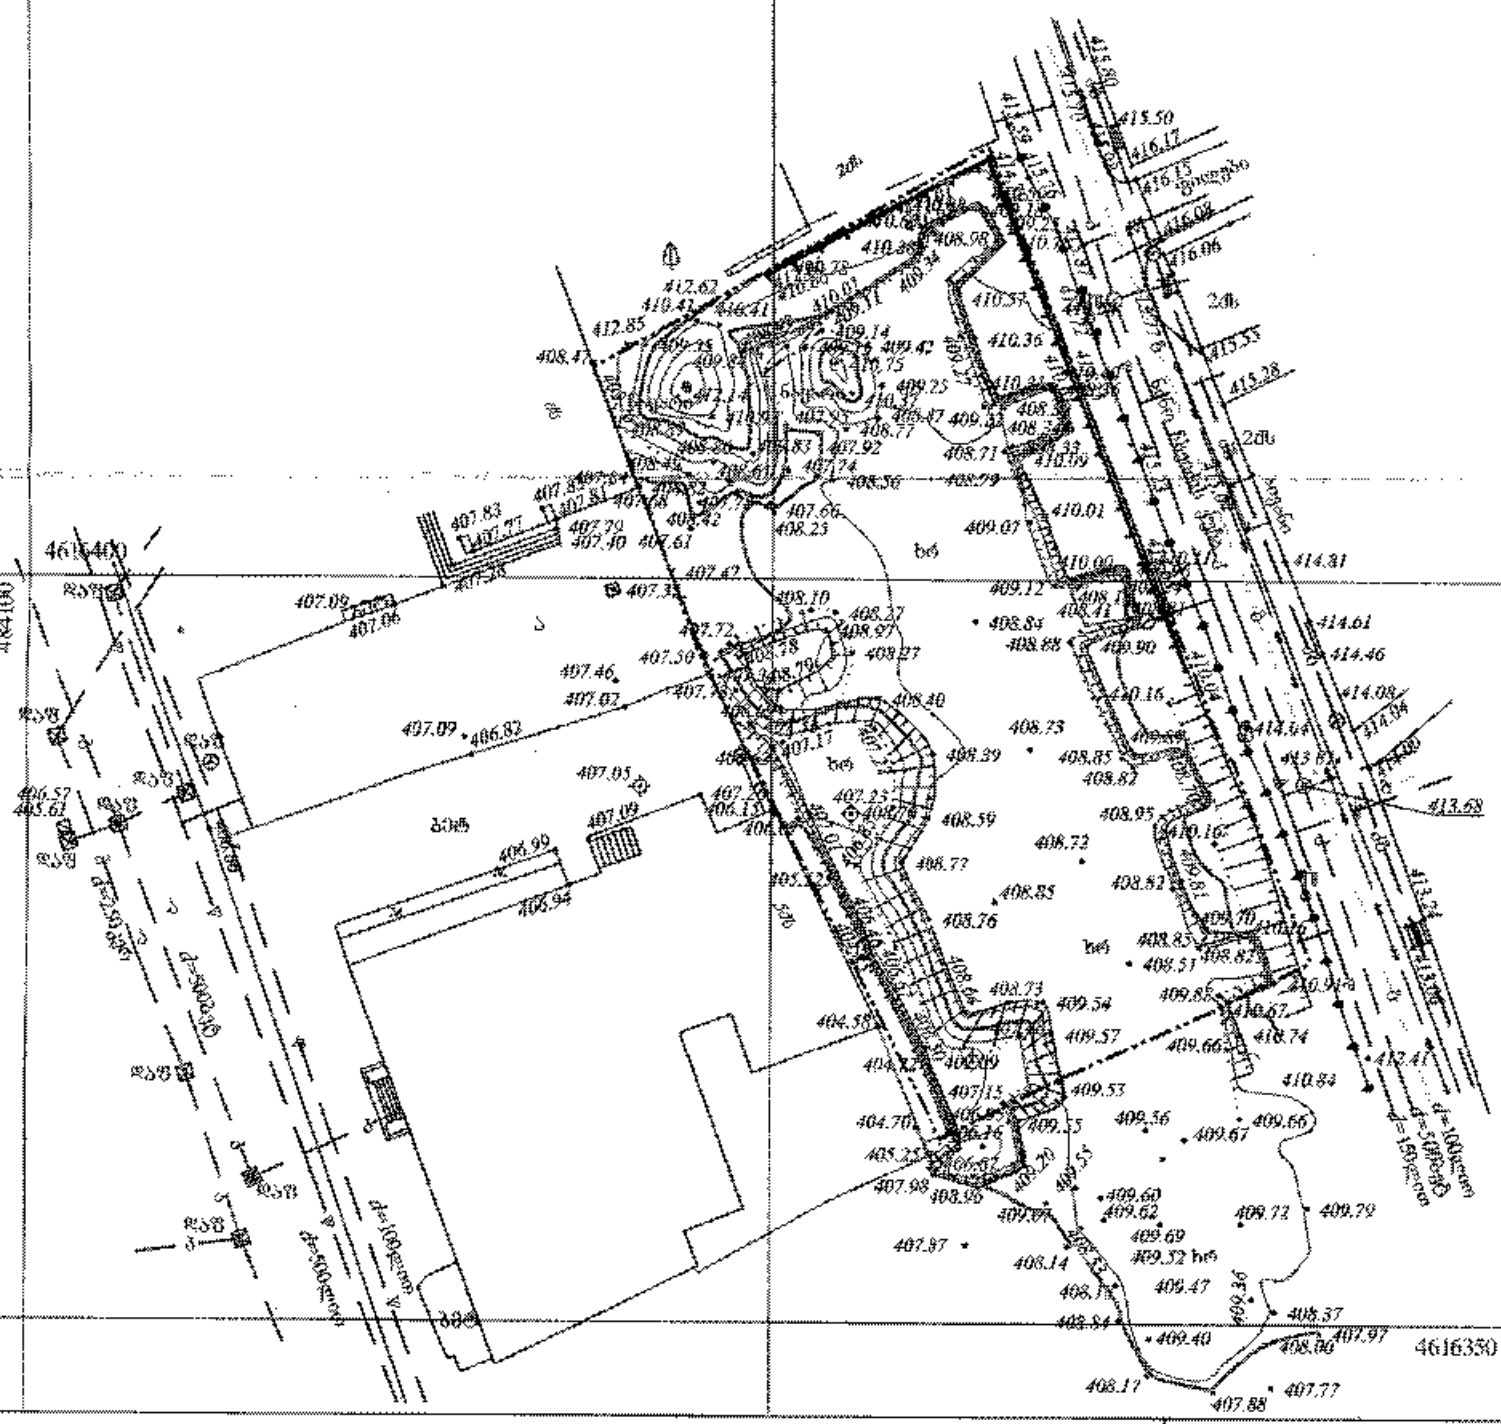
415.50
416.17
416.15
416.08
416.06
415.55
415.38
414.31
414.61
414.46
414.08
413.68
413.24
410.84
412.41
409.79
409.72
409.67
409.66
409.62
409.60
409.69
409.32 ხე
409.47
409.40
408.37
407.97
408.90
407.88
407.77
408.17
407.87
408.14
404.70
405.23
404.58
407.98
408.95
407.15
409.53
409.54
409.57
409.66
410.67
410.74
408.73
408.85
408.82
408.95
408.72
408.77
408.85
408.76
408.59
408.39
408.40
407.46
407.02
407.09
406.82
407.05
406.99
406.94
407.09
407.83
407.77
407.79
407.40
407.61
407.42
407.09
407.06
407.33
408.10
408.27
408.97
408.27
408.84
408.88
409.90
410.16
410.01
409.07
410.00
409.12
408.41
408.71
408.79
408.56
407.66
408.23
407.92
407.74
408.77
408.71
410.09
410.01
409.07
410.00
409.12
408.41
408.84
408.88
409.90
410.16
408.73
408.85
408.82
408.95
410.16
408.72
408.82
408.85
408.51
408.83
408.82
409.70
410.16
409.85
410.91
410.67
410.74
412.41
410.84
409.66
409.67
409.36
409.53
409.55
409.55
409.20
408.95
407.98
407.87
408.14
408.36
408.54
409.36
409.47
408.37
409.40
407.97
408.90
408.17
407.88
407.77
4616330
4842100
4841690
4616440
ბაღი
ბაღი
ბაღი

ფორმატი	ტაისტაბი	ტიპური სართული
A-1		
მასშტაბი	1:500	
თარიღი	2014	
სართული	ფერადული	ფერადსართი
ჯრ.		

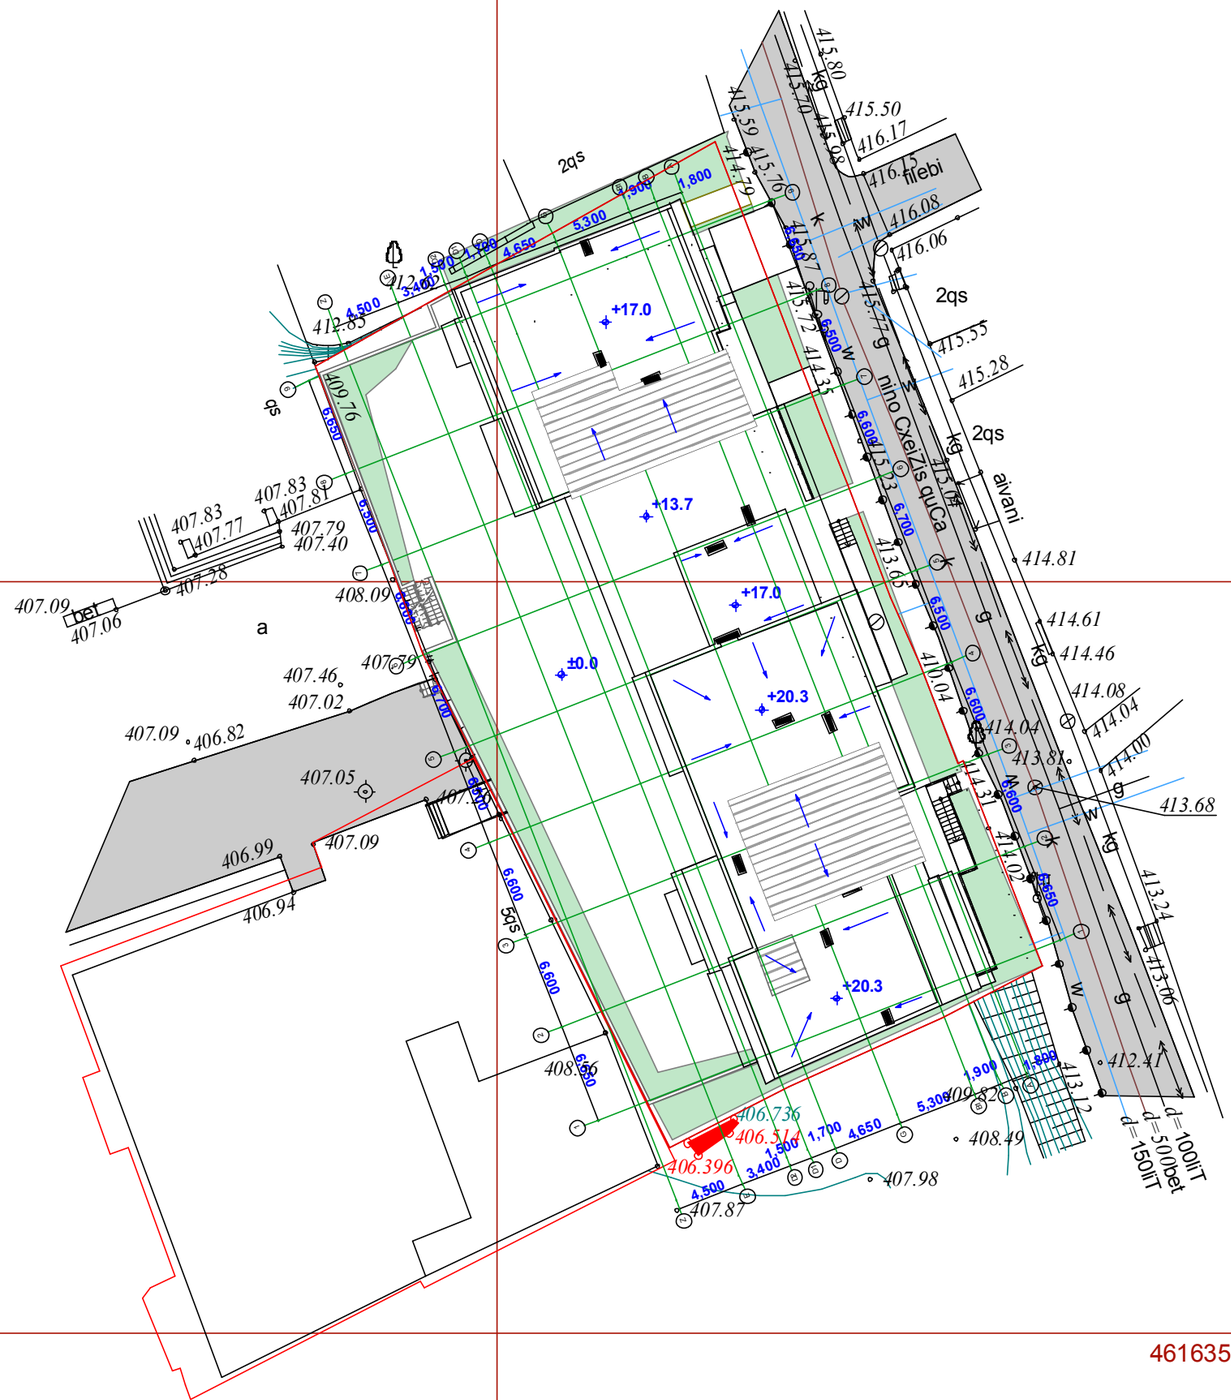

პირობითი აღნიშვნები

საპროექტო საზღვარი

გენერალური გეგმა

შენიშვნები:

არქიტექტ. ნიკოლოზ ალექსანდრე ძის ჯორბენაძის ავტორიზებული მოედანზე მდებარე ნაგებობა (დოკუმენტაცია 10ცალ)

პროექტის სახელწოდება

მრავალბინიანი საცხოვრებელი სახლის ქ.თბილისში ნინო ჩხეიძის ქ.№ 43-ში

	მკარი	ხელმოწერა
დირექტორი	ვასაძის	
არქიტექტორი	მხისკვაშვილი	

მისამართი

ს.ქარელისკარი ქ. მეზღვაო, ვასა-საბურთალოს ჩ-60, ბ. ბარიშვილი ქ., №16, ბ. 22

შპს "ინოვაციური საგზაო-სამშენებლო კომპანია"

ტელ:(995-32)221 3185