
შენიშვნა: არსებულ საპროექტო მ ონაკვეთში არ ხორციელდება არანაირი სახის ხის მოჭრის, ან ხარისხიანი ნაგებობის მოხსნა-ცვლა ან მოწესრიგება კომუნიკაციების გადაადგილების საშუალებები. აქედან გამომდინარე შესაბამისი სამსახურებიდან ნებართვის აღება აქტუალურ საგზაო მოძრაობას არ მოითხოვს.

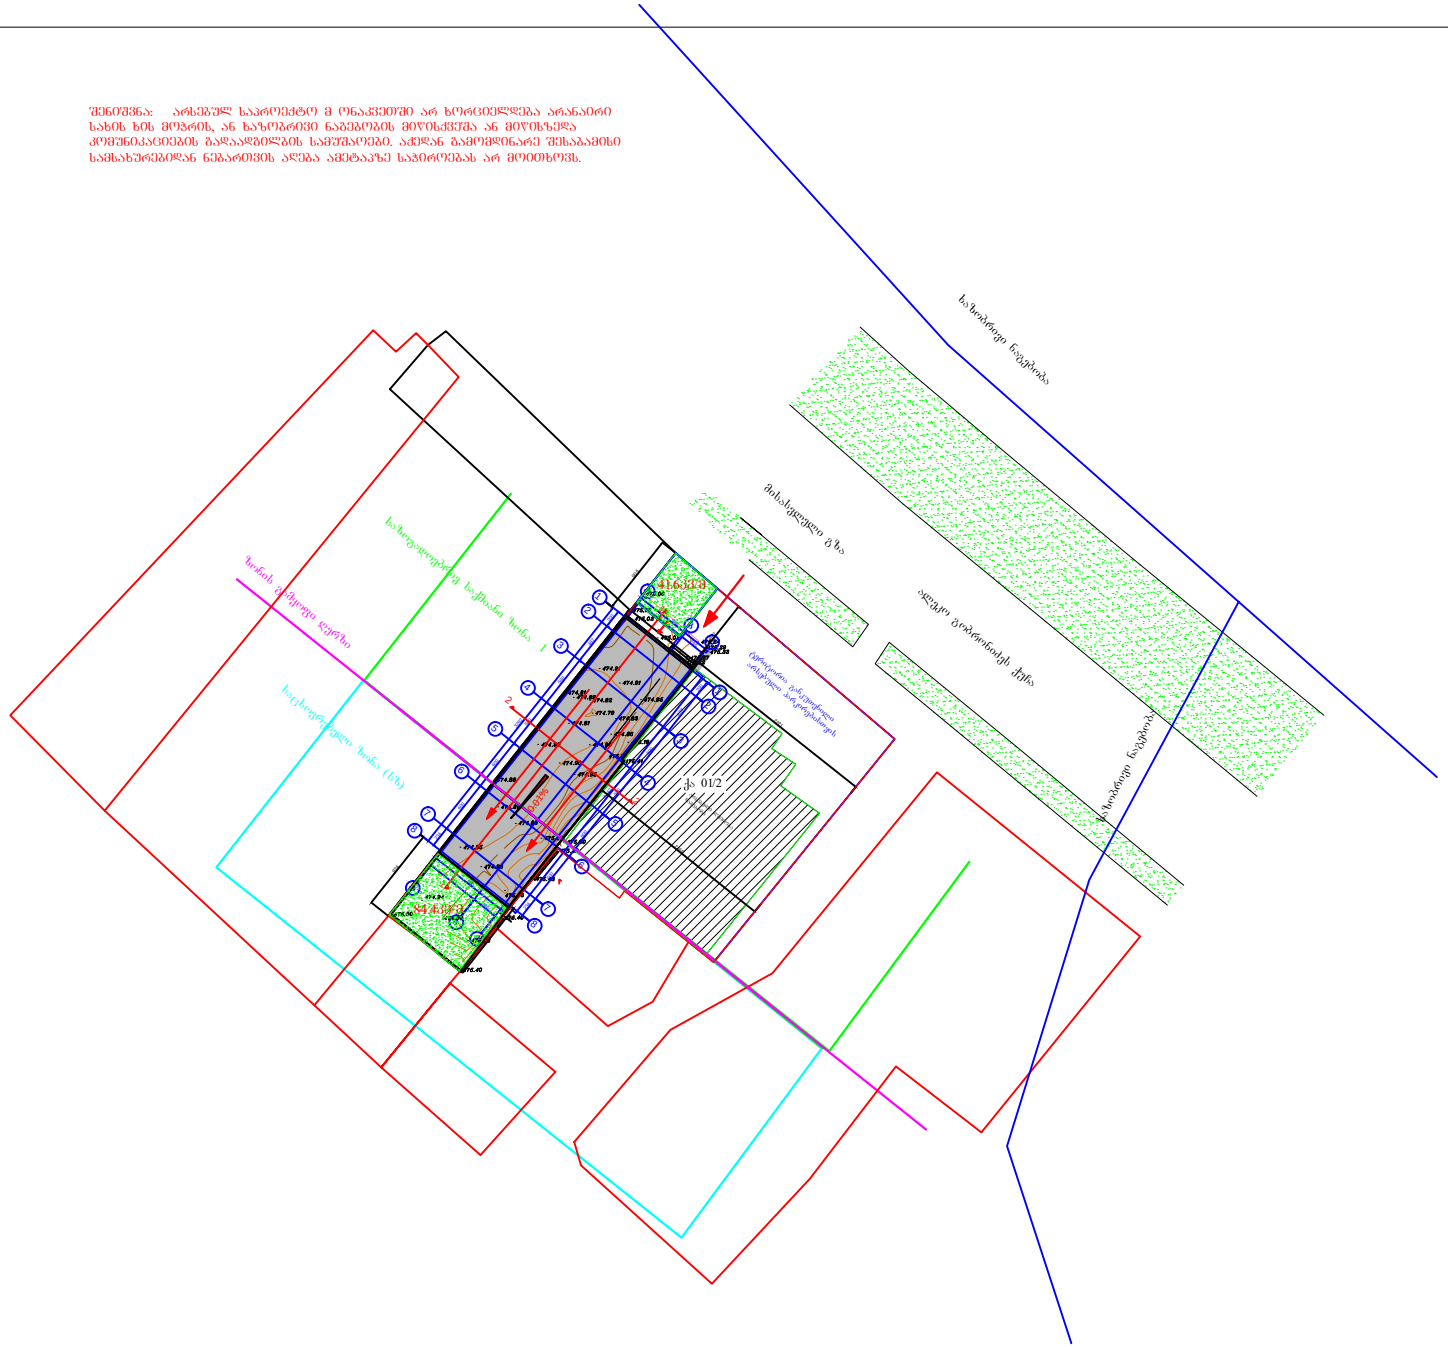

ფორმატი	A-3	დაკვეთა №	dwg. შაბლონის სახელი

პიროგბითი ნიშნები:

n – ექსპლიკაციის ნომერაცია	– ქვილები
– არქიტექტურული ნიშნული	– მწვანეები
	– ღერძის ხაზი

ექსპლიკაცია

შენიშვნები:

1. ნახაზზე ზომები მოცემულია სანტიმეტრებში.
2. ნახაზის ცვლილება იკრძალება შეუთანხმებელი უნდა იქნეს პროექტის ავტორთან.

ტექნიკური მაჩვენებლები

დამკვეთი	კახაბერ დვალიშვილი
მისამართი	ქუთაისი, გორგომელის 13,
პროექტის სახელწოდება	საბანკეტო დარბაზი

თანამდებობა	გვარი	ხელმოწერა	თარიღი
დირექტორი	ქ. შენიდობაძე		
მთ.არქიტექტორი	ქ. შენიდობაძე		
ავტორი	ქ. შენიდობაძე		
მთ. ინჟინერი			
დაამოწმა	ქ. შენიდობაძე		
შეამოწმა	გ. ხვიტია		

საპროექტო ორგანიზაცია	მასშტაბი	1:500
შ.პ.ს "MK-ARCHITECTURE"	თარიღი	00/00/00
	layout	
მისამართი ქუთაისი TEL : 598 26 33 27	ნახაზი	გენბეგმა

სტადია	ფურცელი	ფურცლები
პ. პ.	0	0