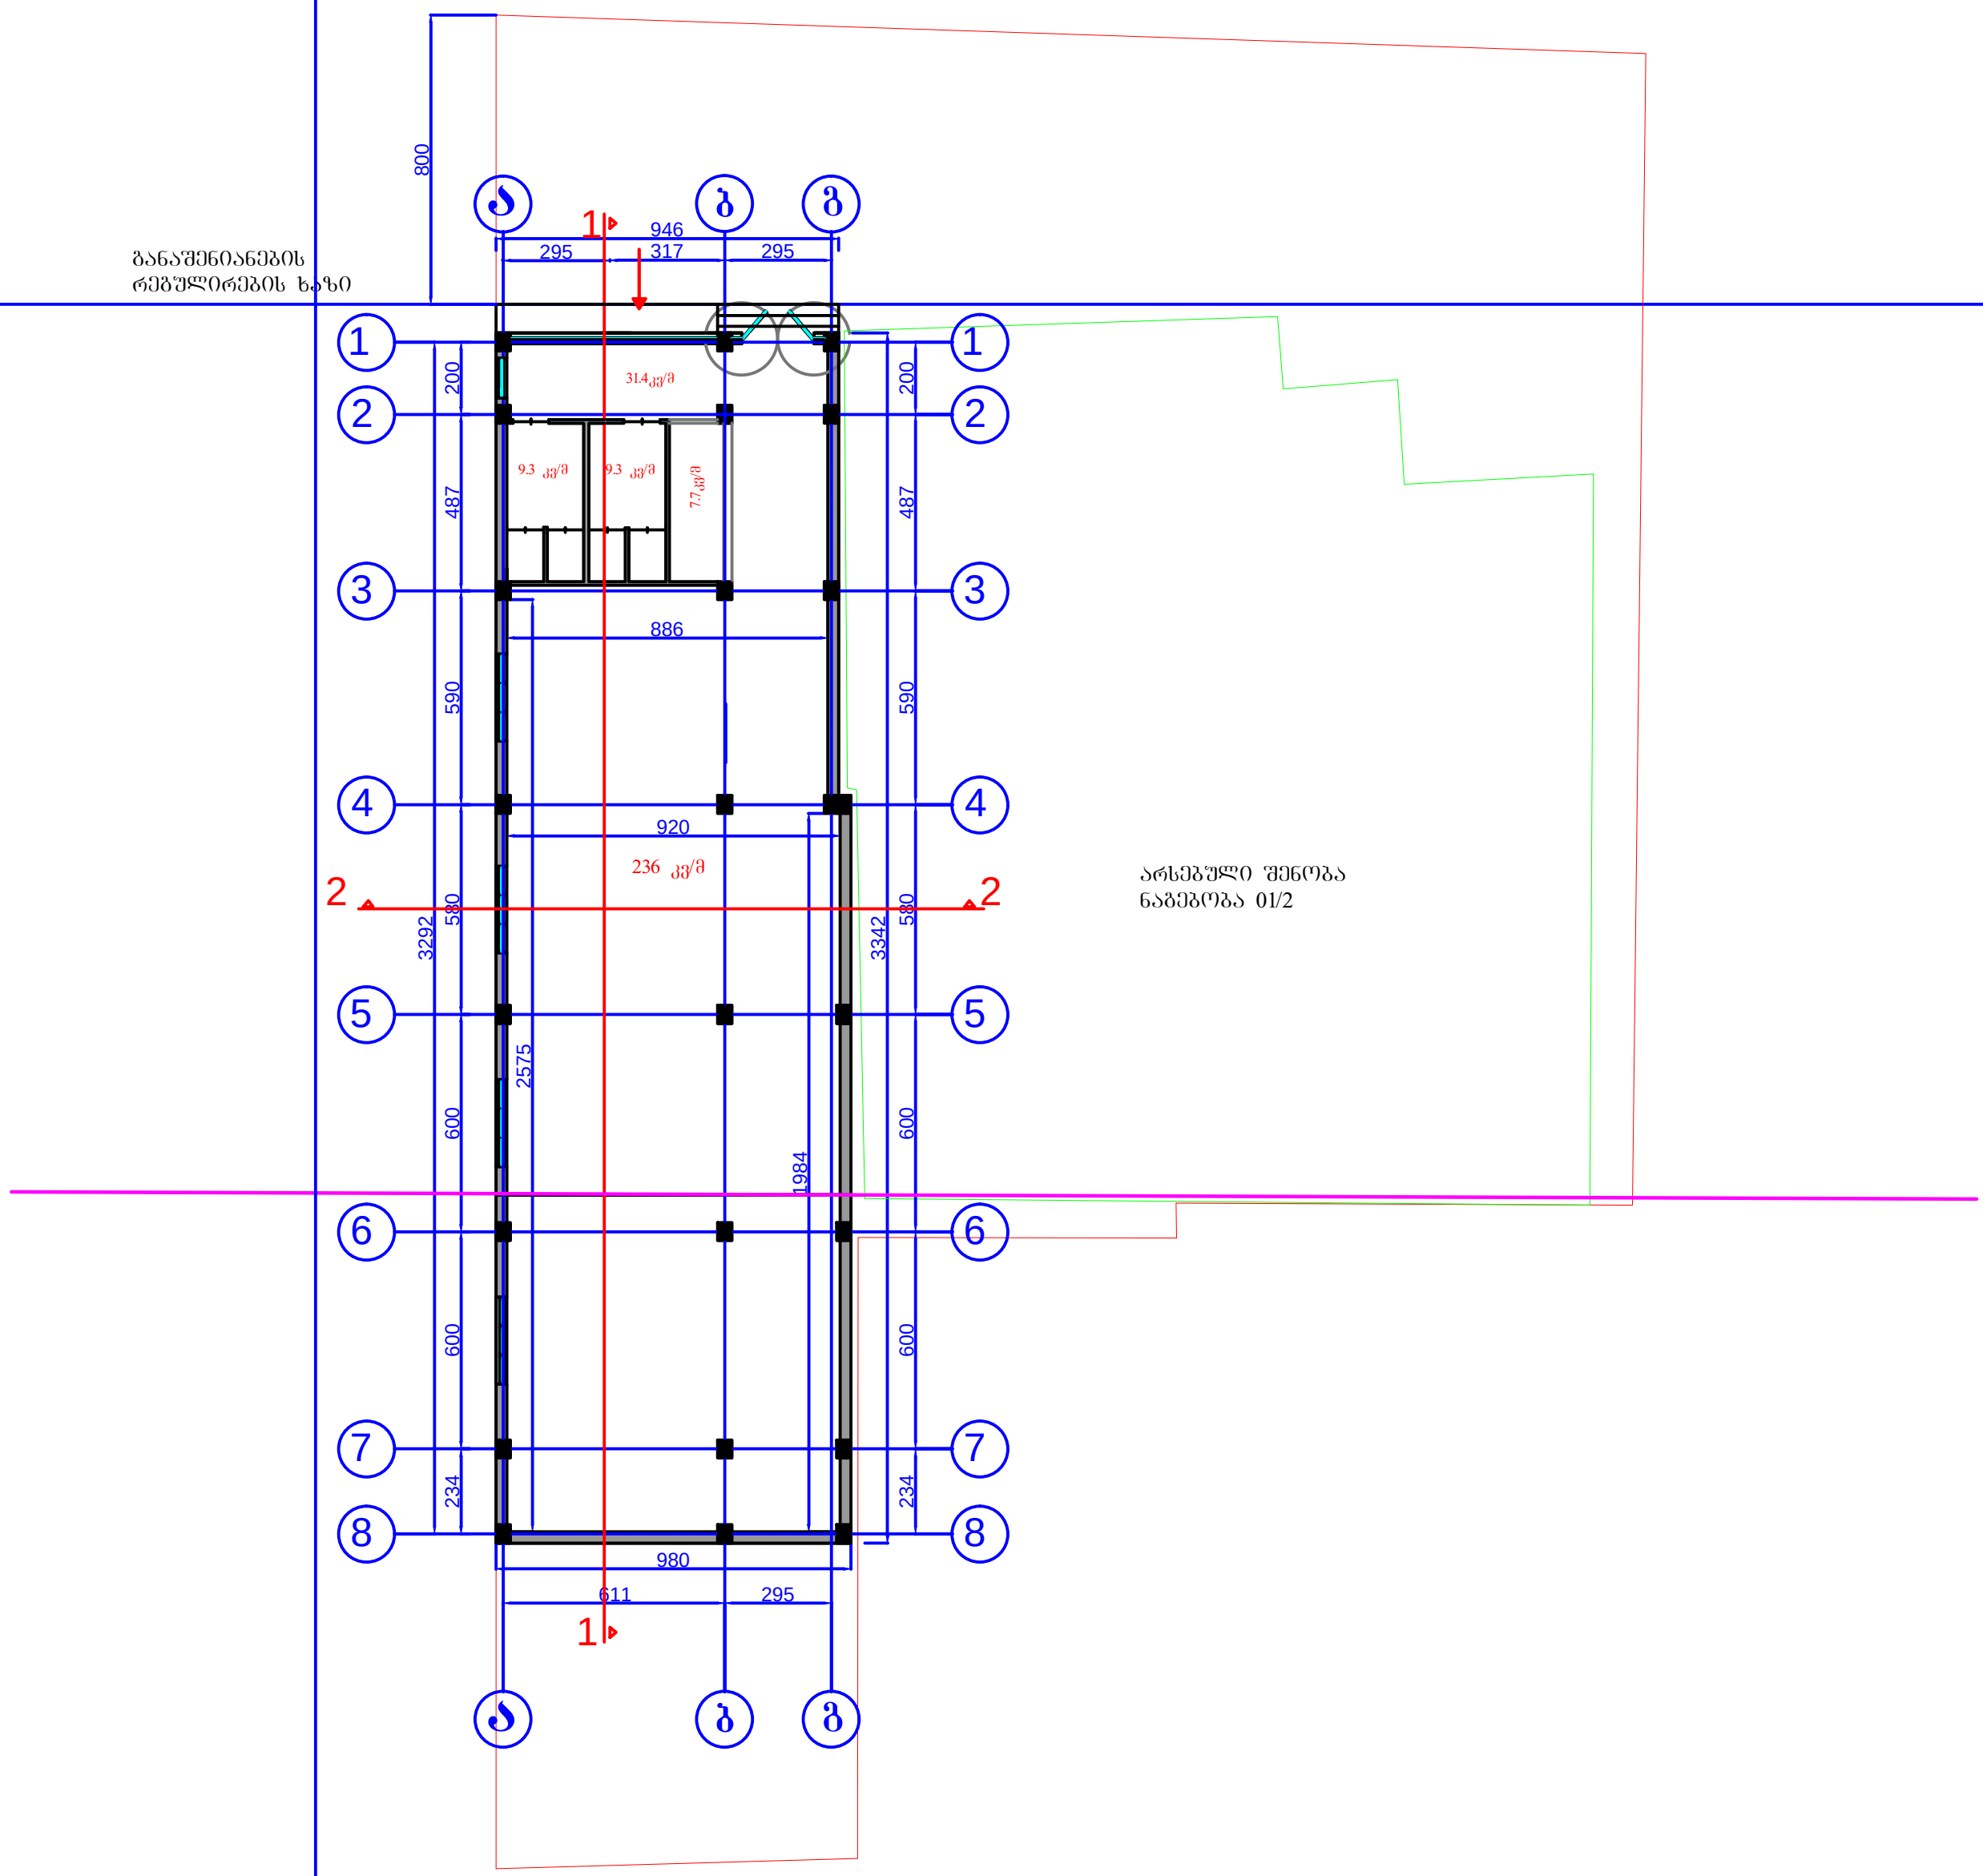

ფორმატი A-3	დაკვეთა №	dwg. ფაილის სახელი

პირობითი ნიშნები:

- (n) – ექსპლიკაციის ნუმერაცია
- – არქიტექტურული ნიშნული
- – კედლები
- – კოლონები
- — · — – ღერძის ხაზი

ექსპლიკაცია

შენიშვნები:

1. ნახაზზე ზომები მოცემულია სანტიმეტრებში.
2. ნახაზის ყველა ცვლილება მშენებლობისას შეთანხმებული უნდა იყოს პროექტის ავტორთან.

ტექნიკური მაჩვენებლები

დამკვეთი
კახაბერ დვალიშვილი

მისამართი
ქ.თბილისი, გობრონიძის 13,

პროექტის სახელწოდება
საბანკეტო დარბაზი

თანამდებობა	გვარი	ხელმოწერა	თარიღი
დირექტორი	კ. მშვიდობაძე		
მთ.არქიტექტორი	კ. მშვიდობაძე		
ავტორი	კ. მშვიდობაძე		
მთ. ინჟინერი			
დაამუშავა	კ. მშვიდობაძე		
შეამოწმა	გ. ხვიტია		

საპროექტო ორგანიზაცია	მასშტაბი	1:100
შ.პ.ს "MK-ARCHITECTURE"	თარიღი	-/-/-
	layout	
მისამართი ქ.თბილისი TEL : 598 26 33 27	ნახაზი I სართულის გეგმა 0.00 ნიშნულზე	
სტადია	ფურცელი	ფურცლები
ე. პ.	0	0

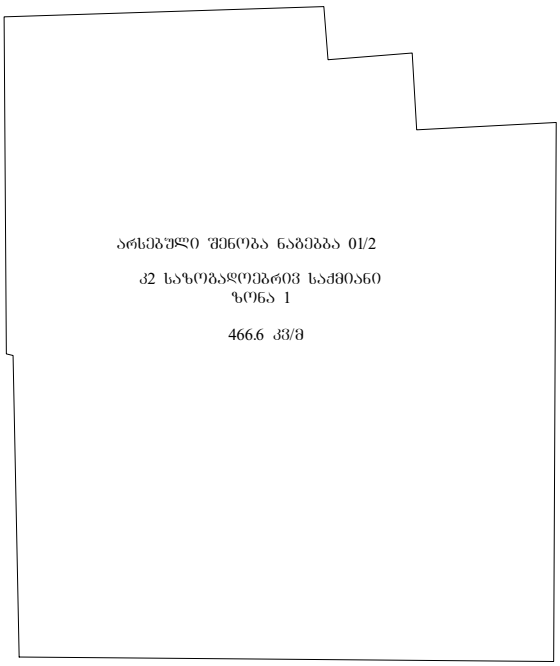
არსებული შენობა ნაგებობა 01/2
კ2 საზოგადოებრივ საქმიანი
ზონა 1
466.6 კვ/მ

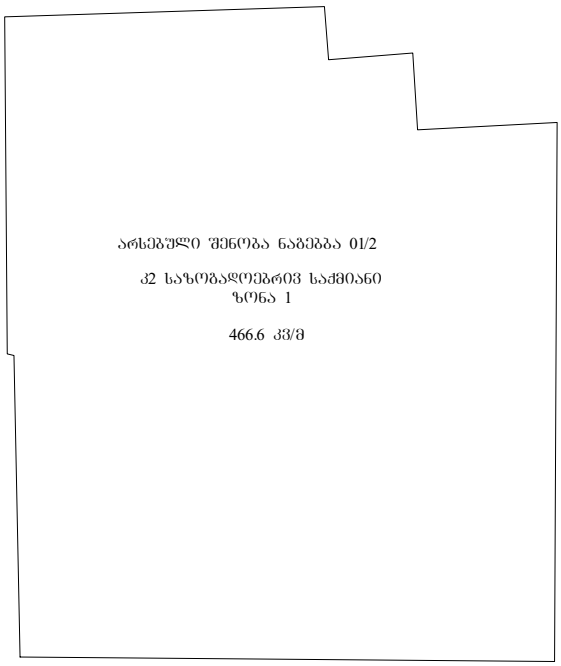
არსებული შენობა ნაგებობა 01/2
კ2 საზოგადოებრივ საქმიანი
ზონა 1
466.6 კვ/მ

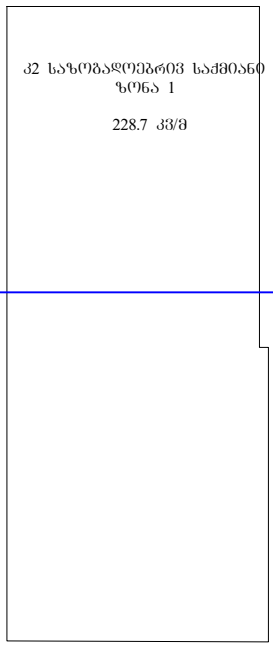
კ2 საზოგადოებრივ საქმიანი
ზონა 1
228.7 კვ/მ

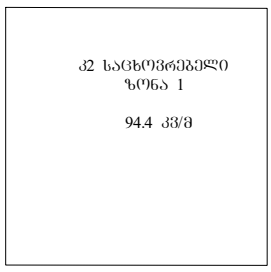
კ2 საცხოვრებელი
ზონა 1
94.4 კვ/მ

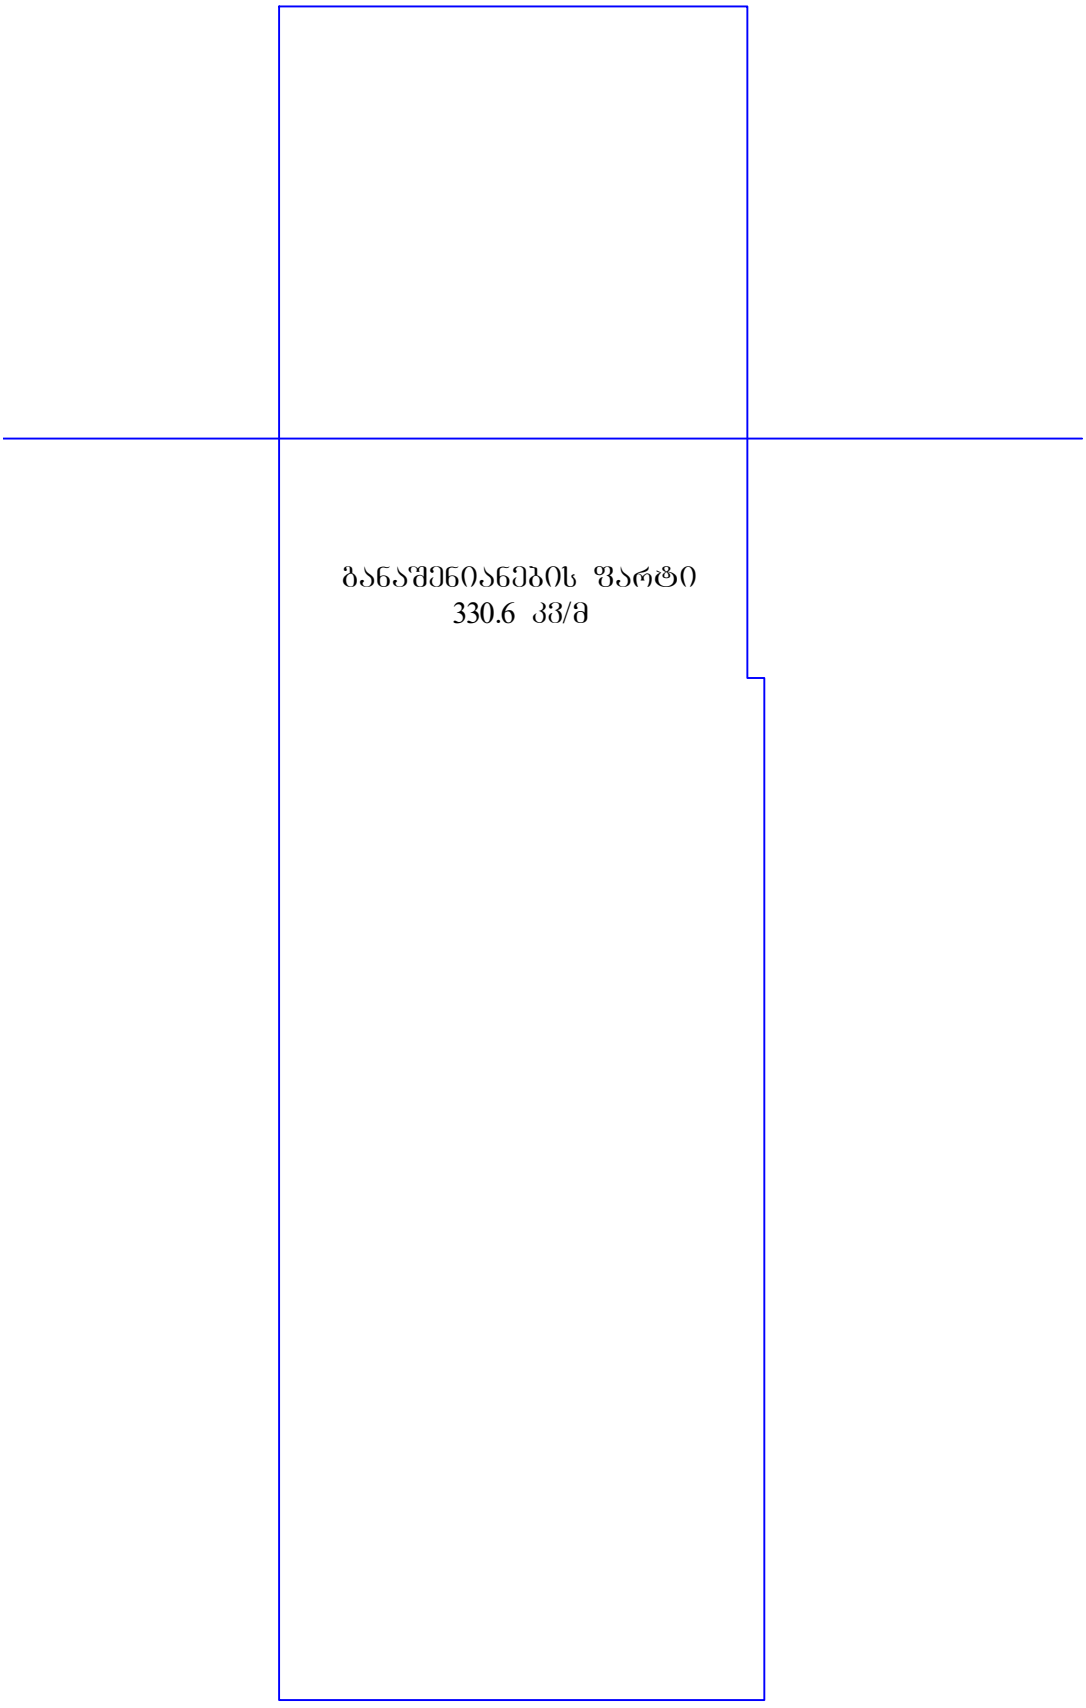
განაშენიანების ფარტი
330.6 კვ/მ

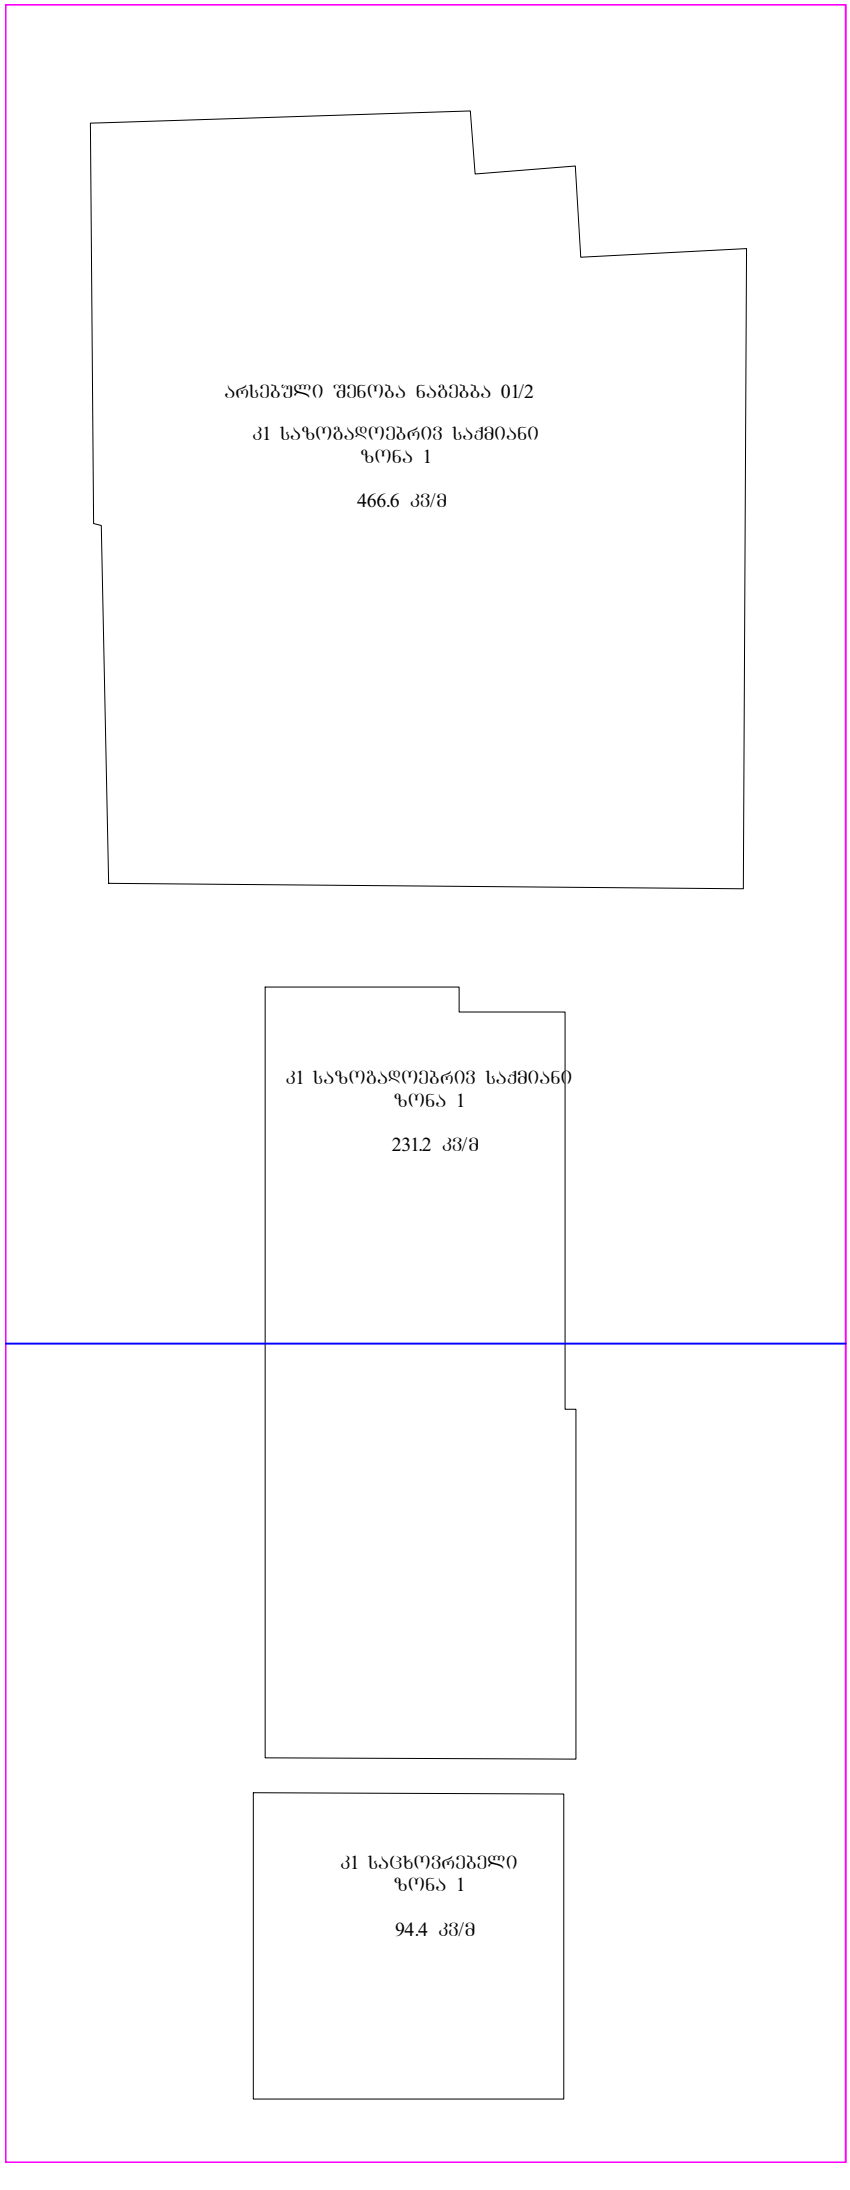
არსებული შენობა ნაგებობა 01/2
კ1 საზოგადოებრივ საქმიანი
ზონა 1
466.6 კვ/მ
კ1 საზოგადოებრივ საქმიანი
ზონა 1
231.2 კვ/მ
კ1 საცხოვრებელი
ზონა 1
94.4 კვ/მ

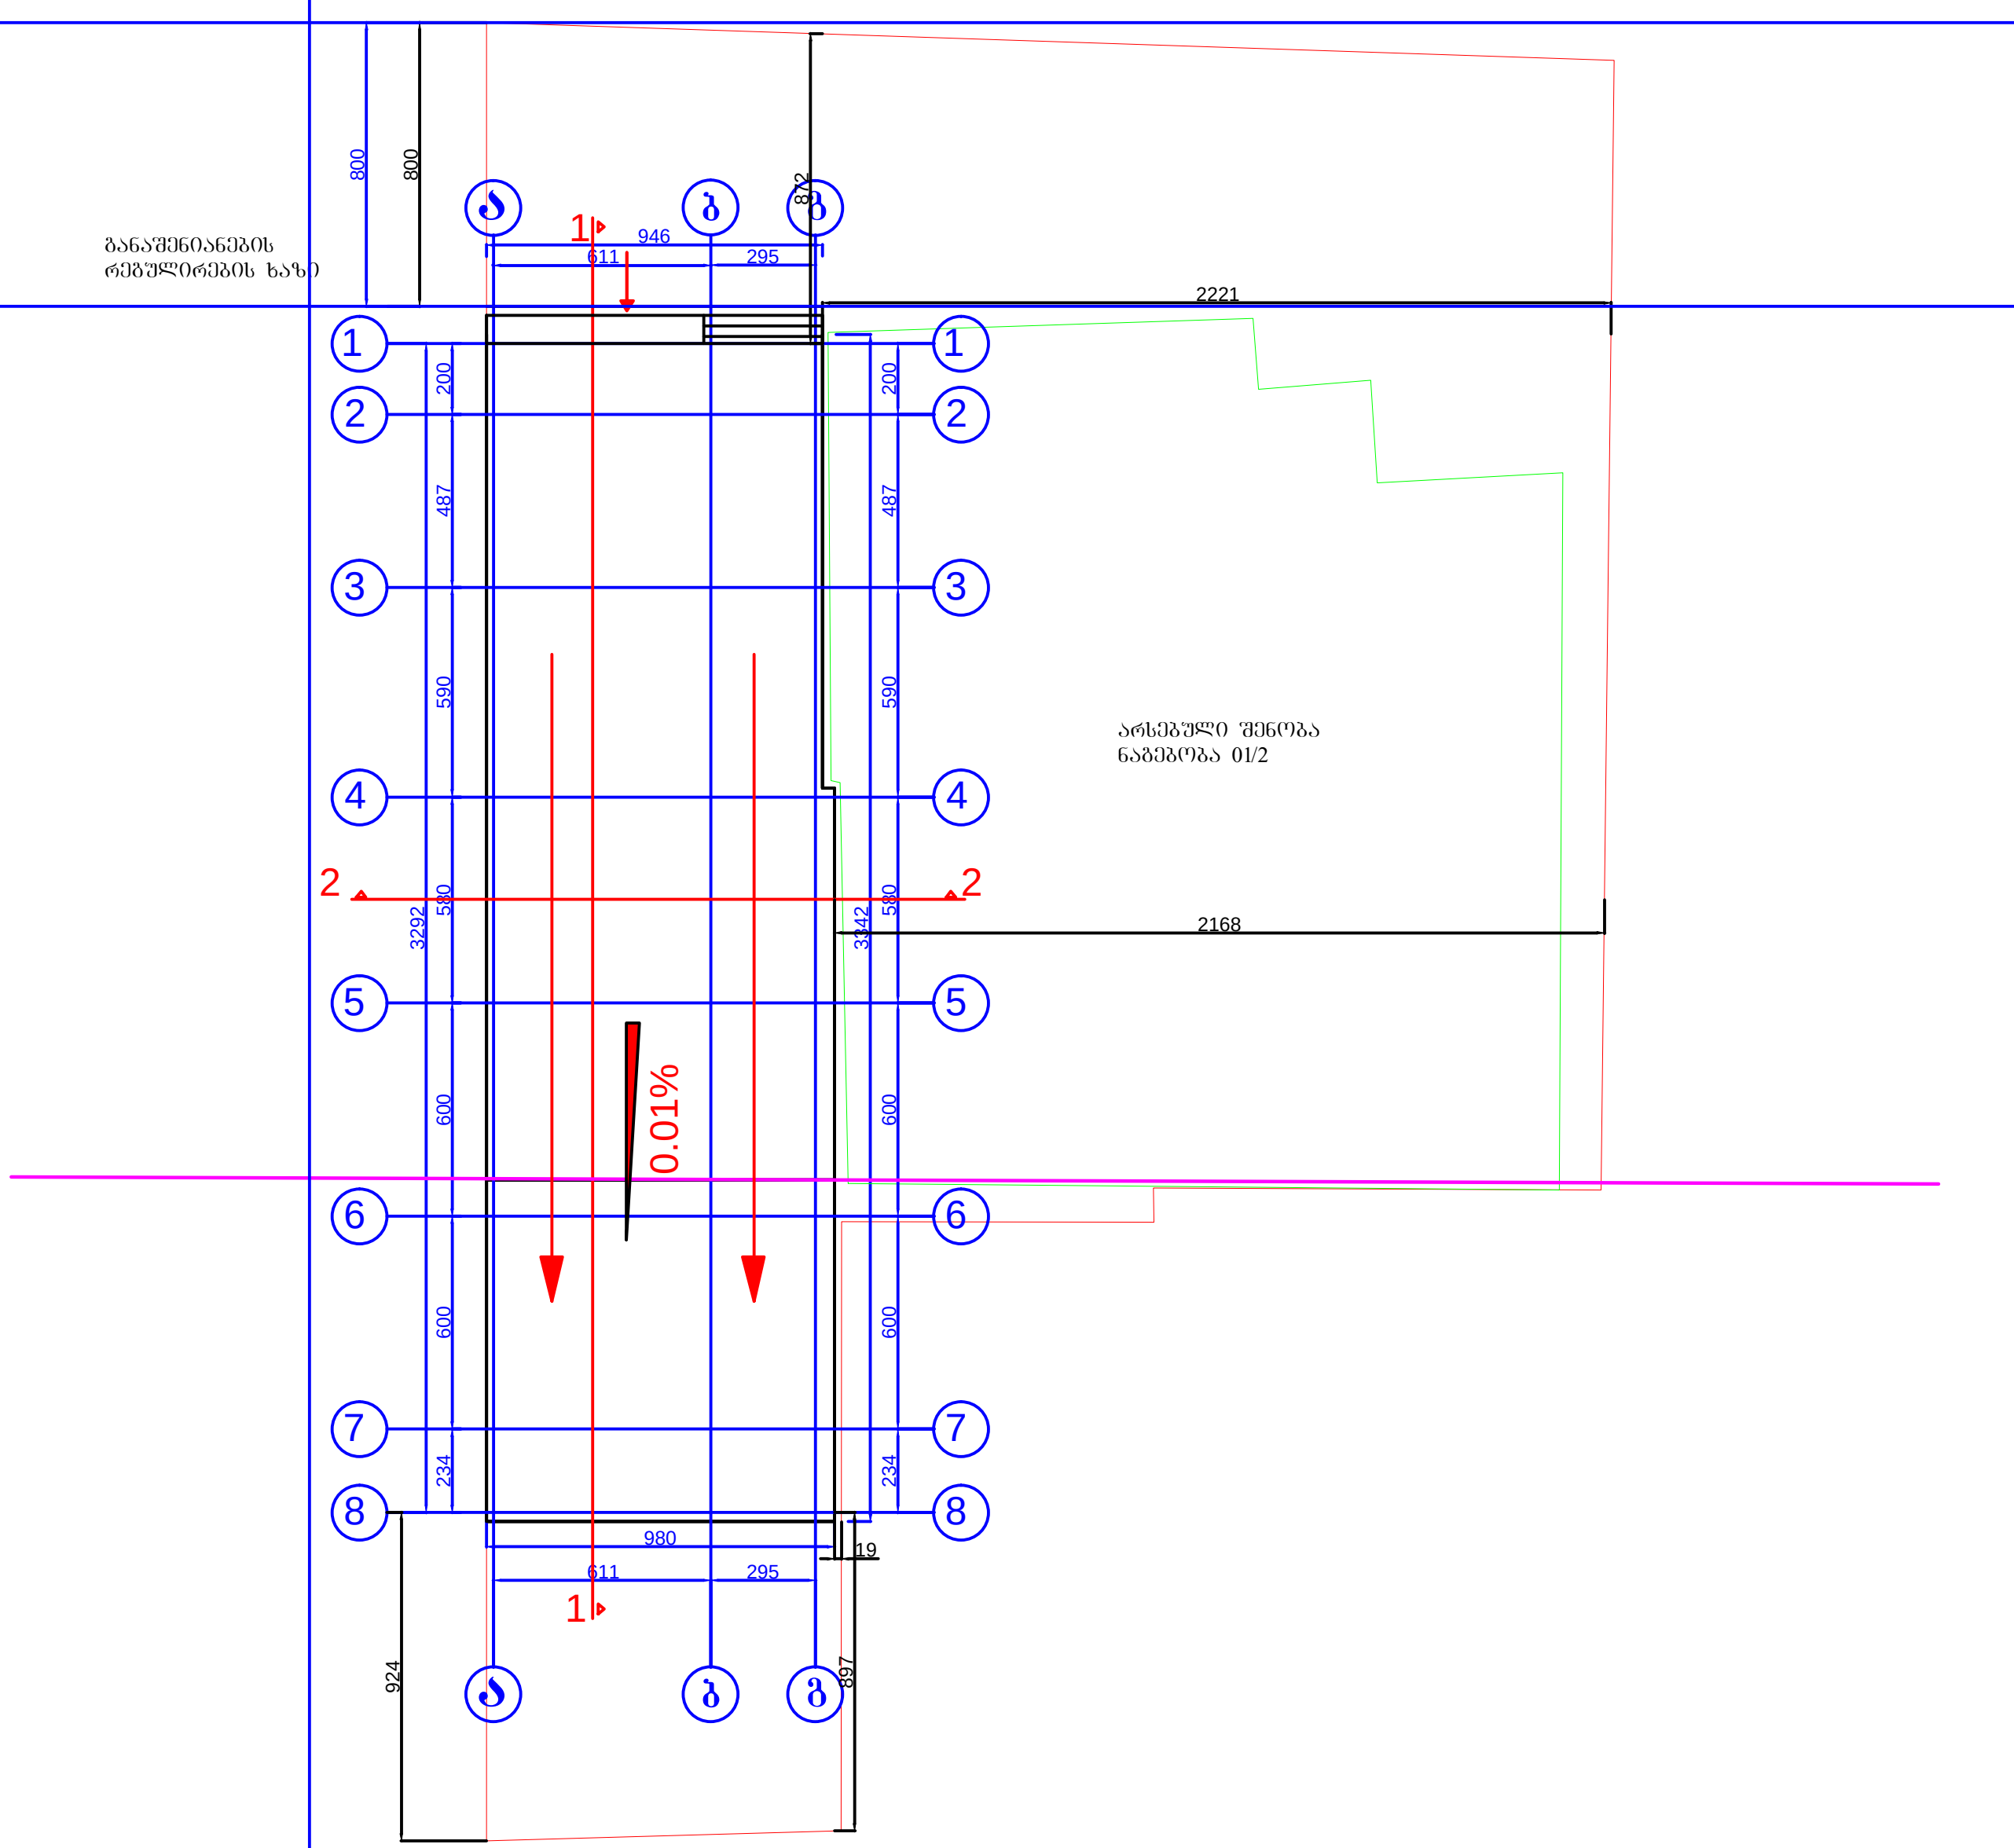

ფორმატი A-3	დაკვეთა №	dwg. ფაილის სახელი

პირობითი ნიშნები:

- ექსპლიკაციის ნუმერაცია
- არქიტექტურული ნიშნული
- კედლები
- კოლონები
- ღერძის ხაზი

ექსპლიკაცია

შენიშვნები:

1. ნახაზზე ზომები მოცემულია სანტიმეტრებში.
2. ნახაზის ყველა ცვლილება მშენებლობისას შეთანხმებული უნდა იყოს პროექტის ავტორთან.

ტექნიკური მაჩვენებლები

დამკვეთი: კახაბერ დვალიშვილი

მისამართი: ქ.თბილისი, გობრომიძის 13,

პროექტის სახელწოდება: საბანკეტო დარბაზი

თანამდებობა	გვარი	ხელმოწერა	თარიღი
დირექტორი	კ. მშვიდობაძე		
მთ.არქიტექტორი	კ. მშვიდობაძე		
ავტორი	კ. მშვიდობაძე		
მთ. ინჟინერი			
დაამუშავა	კ. მშვიდობაძე		
შეამოწმა	გ. ხვიტია		

საპროექტო ორგანიზაცია	მასშტაბი	1:100
შ.პ.ს "MK-ARCHITECTURE"	თარიღი	-/-/-
	layout	
მისამართი ქ.თბილისი TEL : 598 26 33 27	ნახაზი: სახურავის გეგმა	
სტადია	ფურცელი	ფურცლები
ე. პ.	0	0