ENTRY GATE
EXIT GATE

ENTRY GATE
EXIT GATE

631.90

7

1

6

2

7

5

4

3


7

3

7

5,000
3,150
3,850
0,331
2,500
15,831
25,360
4,972
3,850
3,150
20,70
23,504
11,47
16,662
12,216
49,073
24,284
2,500
6,000
41,70
8,000
22,430
25,250
8,330
37,843
5,000
2085 m2

1 : 200

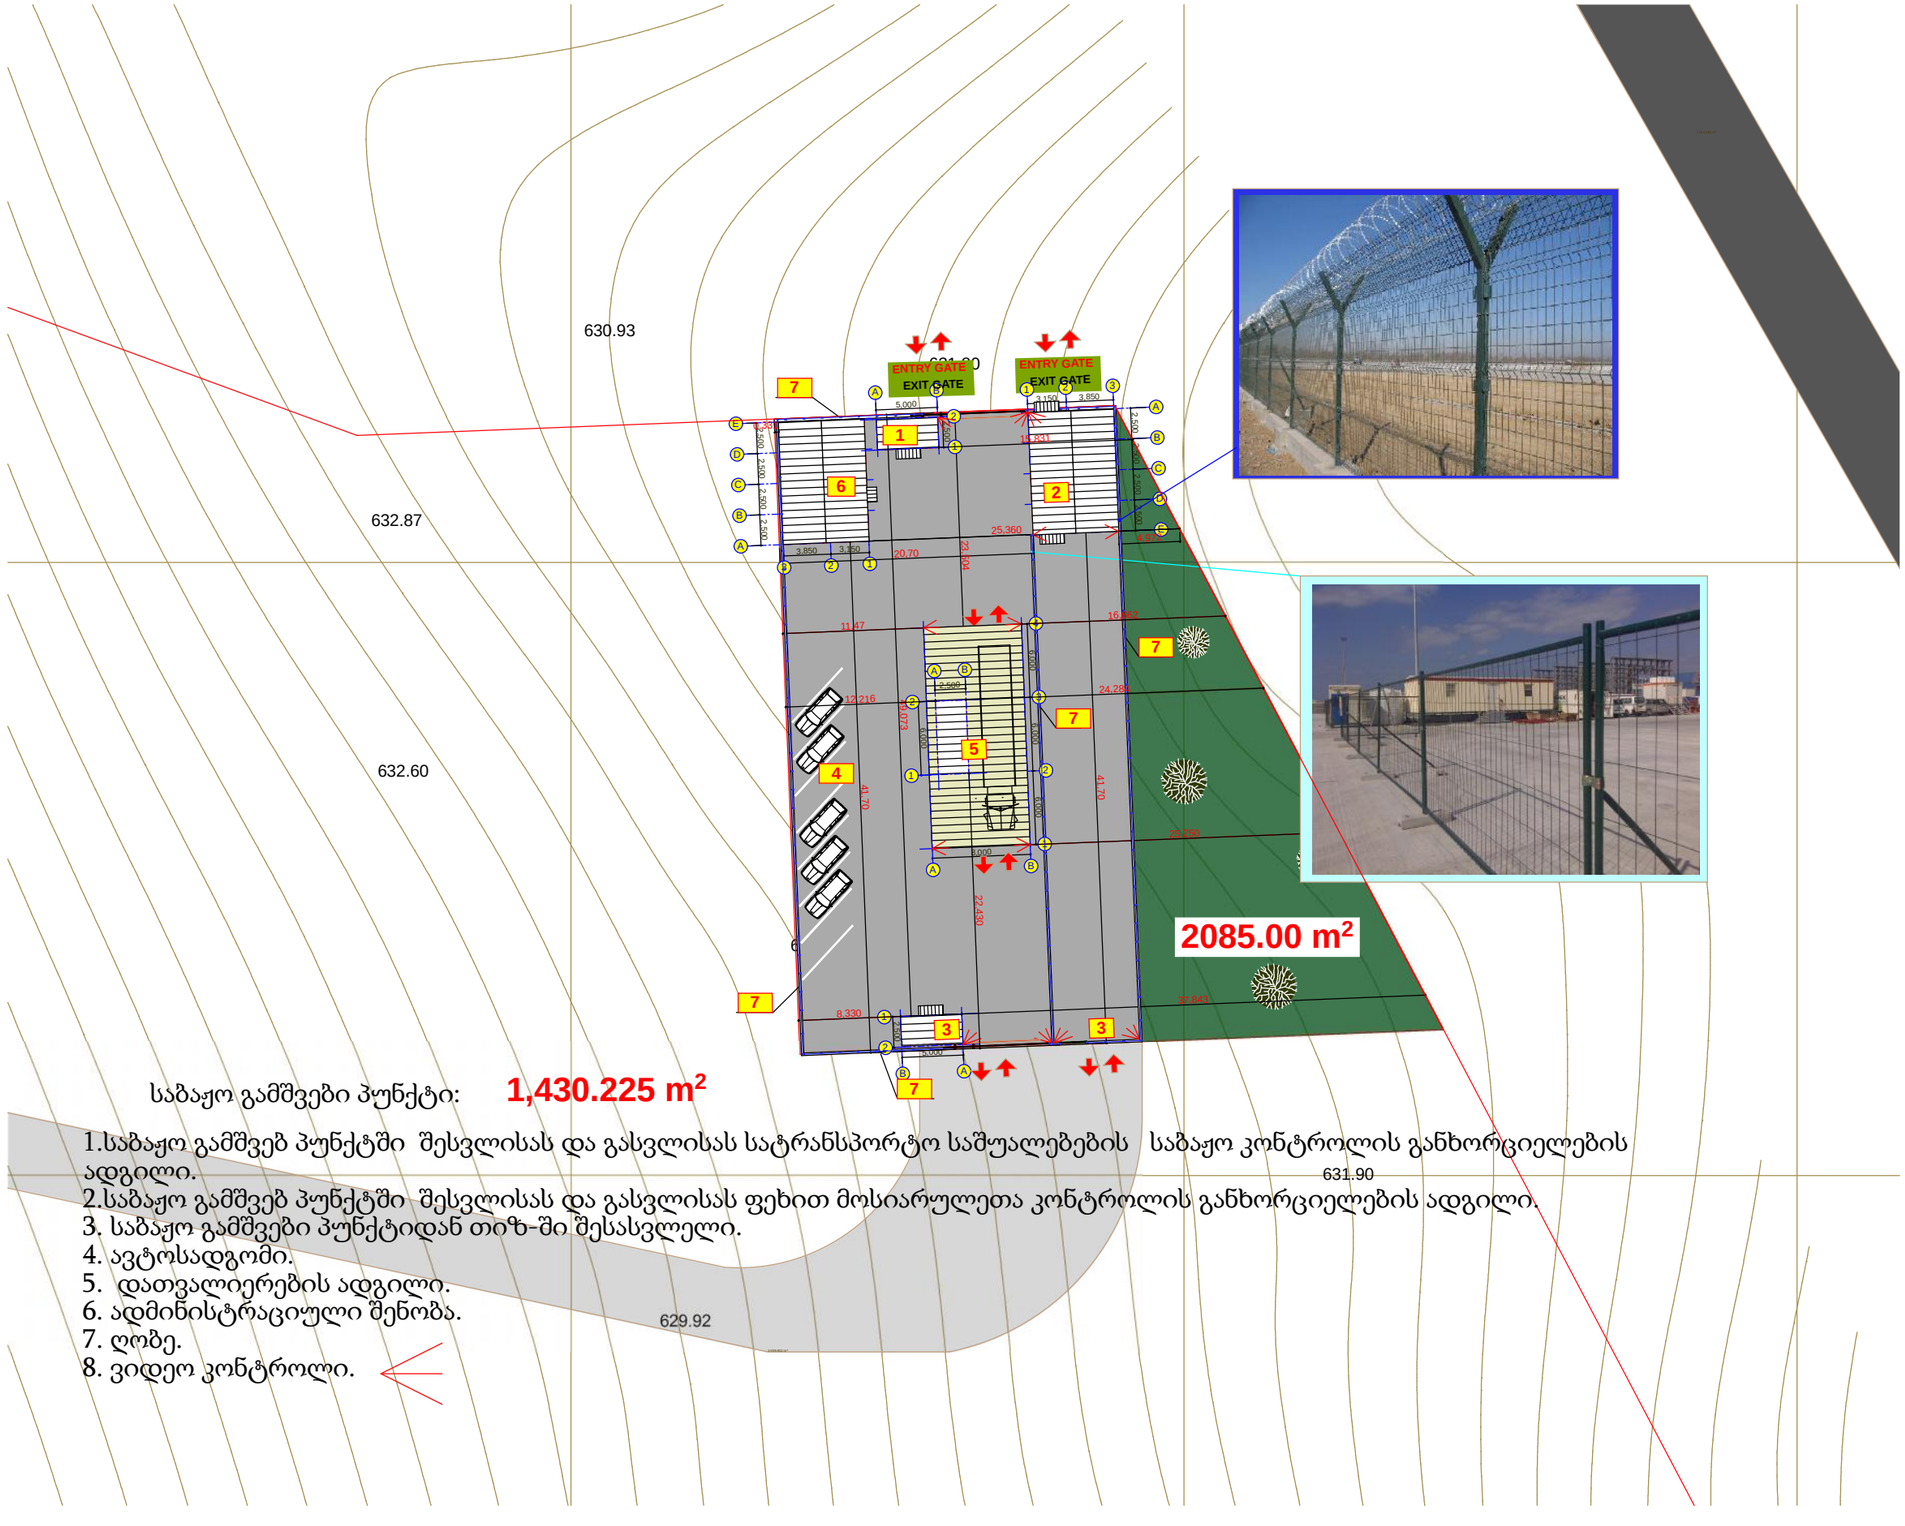

საბაჟო გამშვები პუნქტი: **1,430.225 m²**

1.საბაჟო გამშვებ პუნქტში შესვლისას და გასვლისას სატრანსპორტო საშუალებების საბაჟო კონტროლის განხორციელების ადგილი.
2.საბაჟო გამშვებ პუნქტში შესვლისას და გასვლისას ფეხით მოსიარულეთა კონტროლის განხორციელების ადგილი.
3. საბაჟო გამშვები პუნქტიდან თიზ-ში შესასვლელი.
4. ავტოსადგომი.
5. დათვალიერების ადგილი.
6. ადმინისტრაციული შენობა.
7. ღობე.
8. ვიდეო კონტროლი.

ფორმატი PAPER SIZE	ხელშეკრულების № CONTRACT №	პროექტის № PROJECT №	ფაილის სახელი FILE NAME
A-3			

პირობითი აღნიშვნები LEGEND

შენიშვნები NOTES

ექსპლიკაცია EQSPLIKATION

დამკვეთი CLIENT: შპს "ჯორჯია თექნოლოჯი პარკ"

პროექტი PROJECT: დამხმარე ნაგებობები (საბაჟო გამშვები პუნქტი)

მისამართი ADRESS

თანამდებობა	გვარი	ხელმოწერა
შეასრულა:	მ. გუჯეჯიანი	
დაამტკიცა:	ა. მორჩილაძე	

თბილისი 2015წ

Industrial Construction Engineering Solutions
საქართველო,ქ.რუსთავი, თბილისი-წითელი ხიდის გზატკეცილი 17-ე კმ.
Georgia, Rustavi, Tbilisi-Red bridge highway 17thkm www.ices.ge


არქიტექტურული ნაწილი ARCHITECTURE

მასშტაბი SCALE	1:500	თარიღი DATE OF ISSUE	

ნახაზი DRWG.

გენერალური გეგმა

სტადია STAGE	ინდექსი INDEX	

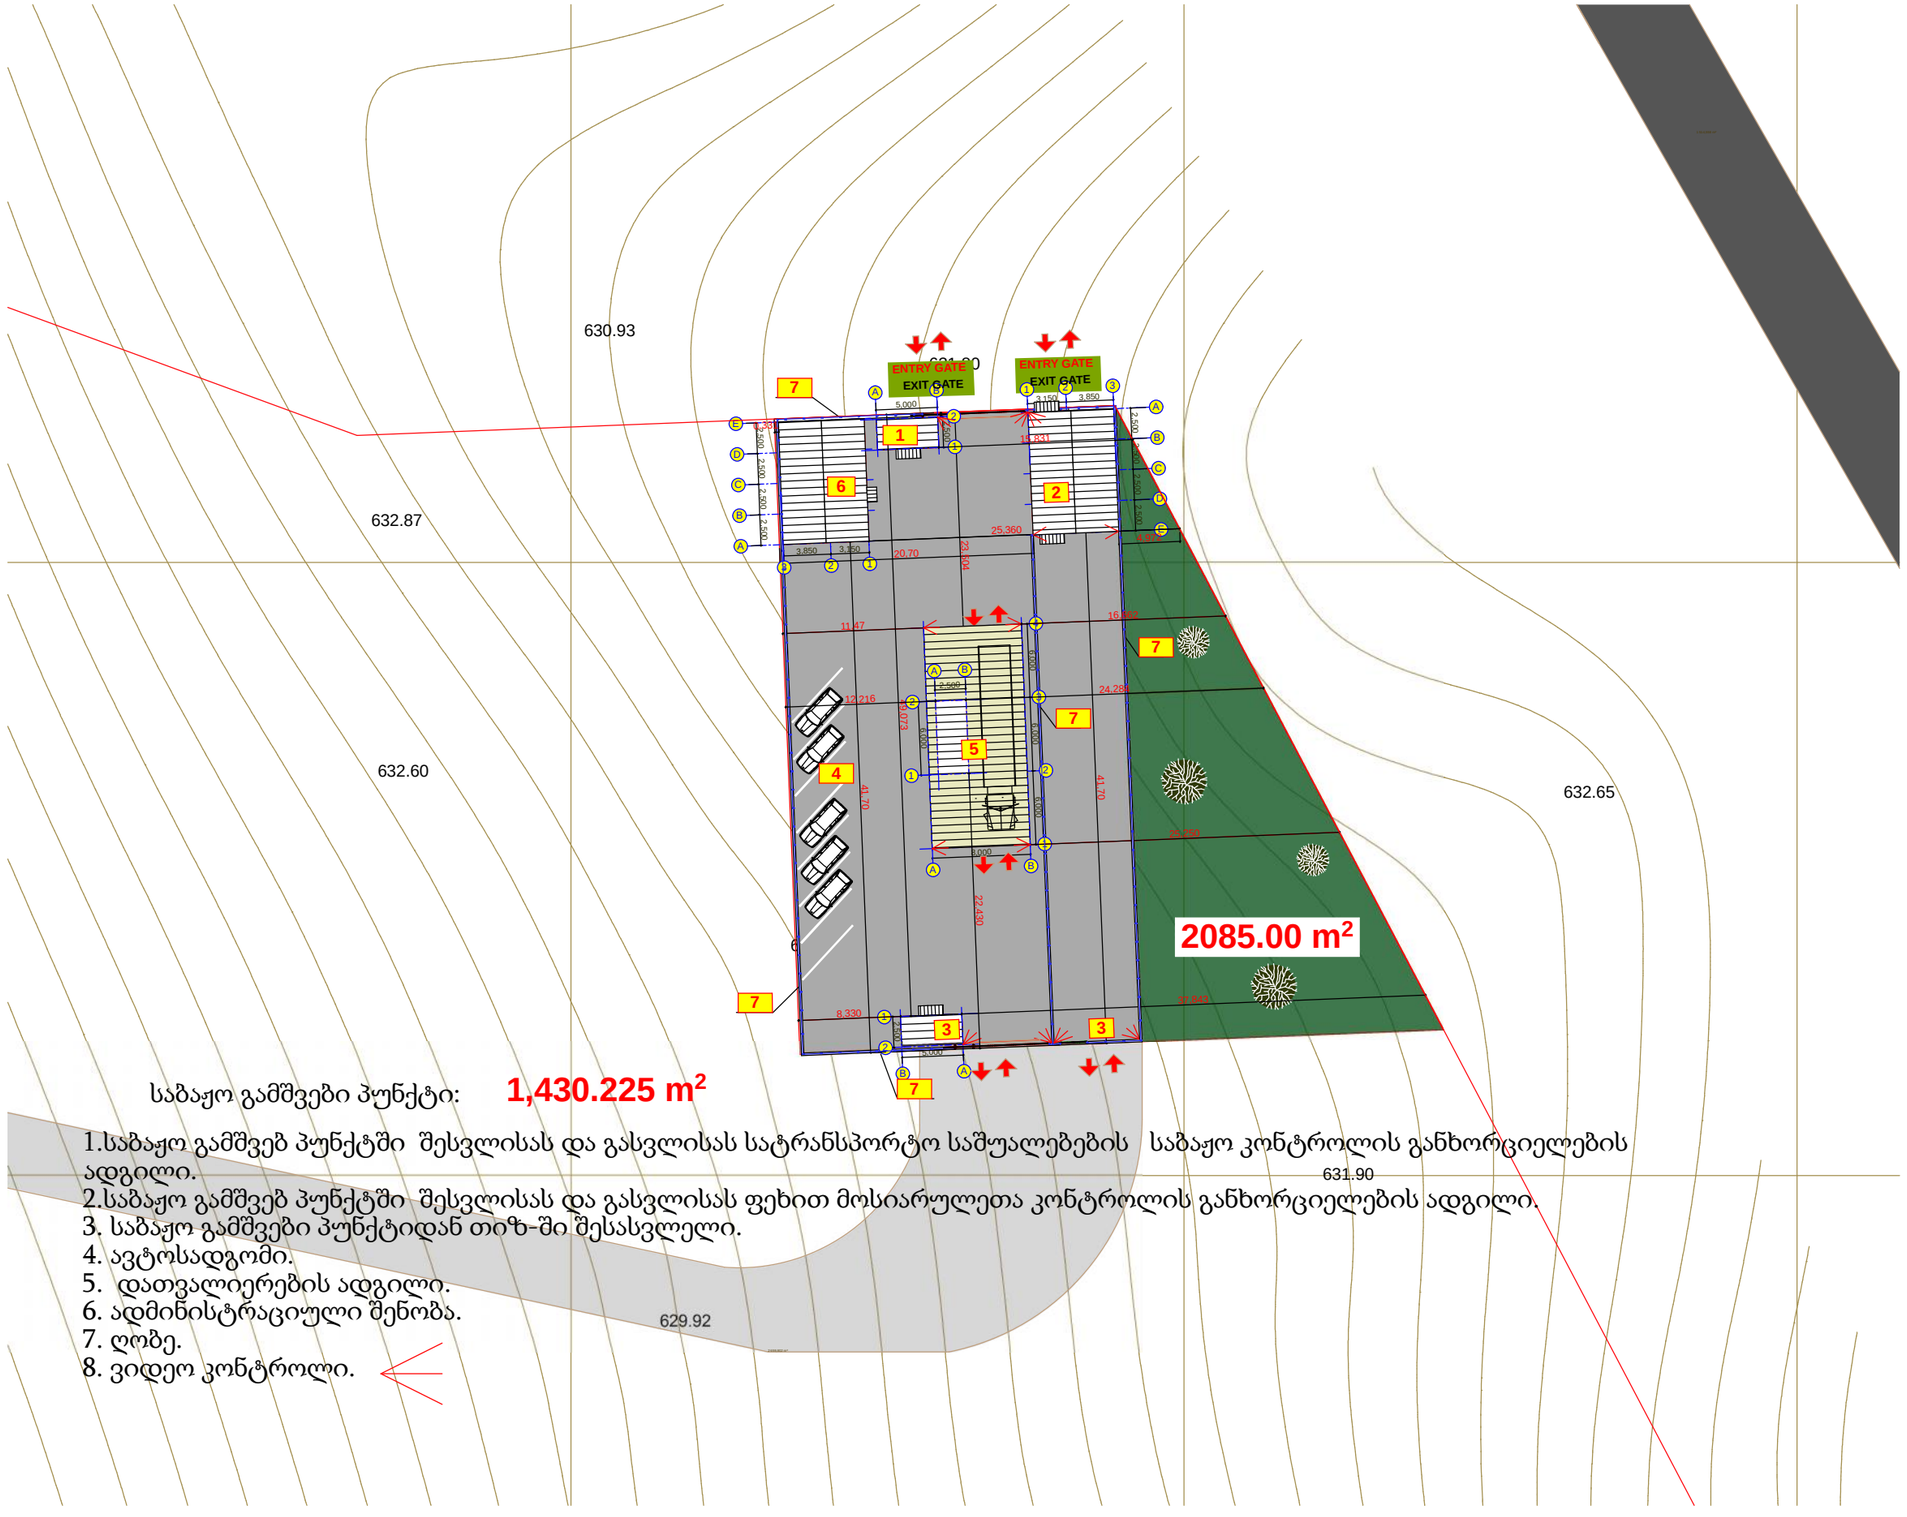

საბაჟო გამშვები პუნქტი: **1,430.225 m²**

1.საბაჟო გამშვებ პუნქტში შესვლისას და გასვლისას სატრანსპორტო საშუალებების საბაჟო კონტროლის განხორციელების ადგილი.
2.საბაჟო გამშვებ პუნქტში შესვლისას და გასვლისას ფეხით მოსიარულეთა კონტროლის განხორციელების ადგილი.
3. საბაჟო გამშვები პუნქტიდან თიზ-ში შესასვლელი.
4. ავტოსადგომი.
5. დათვალიერების ადგილი.
6. ადმინისტრაციული შენობა.
7. ღობე.
8. ვიდეო კონტროლი.

ფორმატი PAPER SIZE	ხელშეკრულების № CONTRACT №	პროექტის № PROJECT №	ფაილის სახელი FILE NAME
A-3			

პირობითი აღნიშვნები LEGEND

შენიშვნები NOTES

ექსპლიკაცია EQSPLIKATION

დამკვეთი CLIENT: შპს "ჯორჯია თექნოლოჯი პარკ"

პროექტი PROJECT: დამხმარე ნაგებობები (საბაჟო გამშვები პუნქტი)

მისამართი ADRESS

თანამდებობა	გვარი	ხელმოწერა
შეასრულა:	მ. გუჯეჯიანი	
დაამტკიცა:	ა. მორჩილაძე	

თბილისი 2015წ

Industrial Construction Engineering Solutions
საქართველო,ქ.რუსთავი, თბილისი-წითელი ხიდის გზატკეცილი 17-ე კმ.
Georgia, Rustavi, Tbilisi-Red bridge highway 17thkm www.ices.ge


არქიტექტურული ნაწილი ARCHITECTURE

მასშტაბი SCALE	1:500	თარიღი DATE OF ISSUE	

ნახაზი DRWG.

გენერალური გეგმა

სტადია STAGE	ინდექსი INDEX	

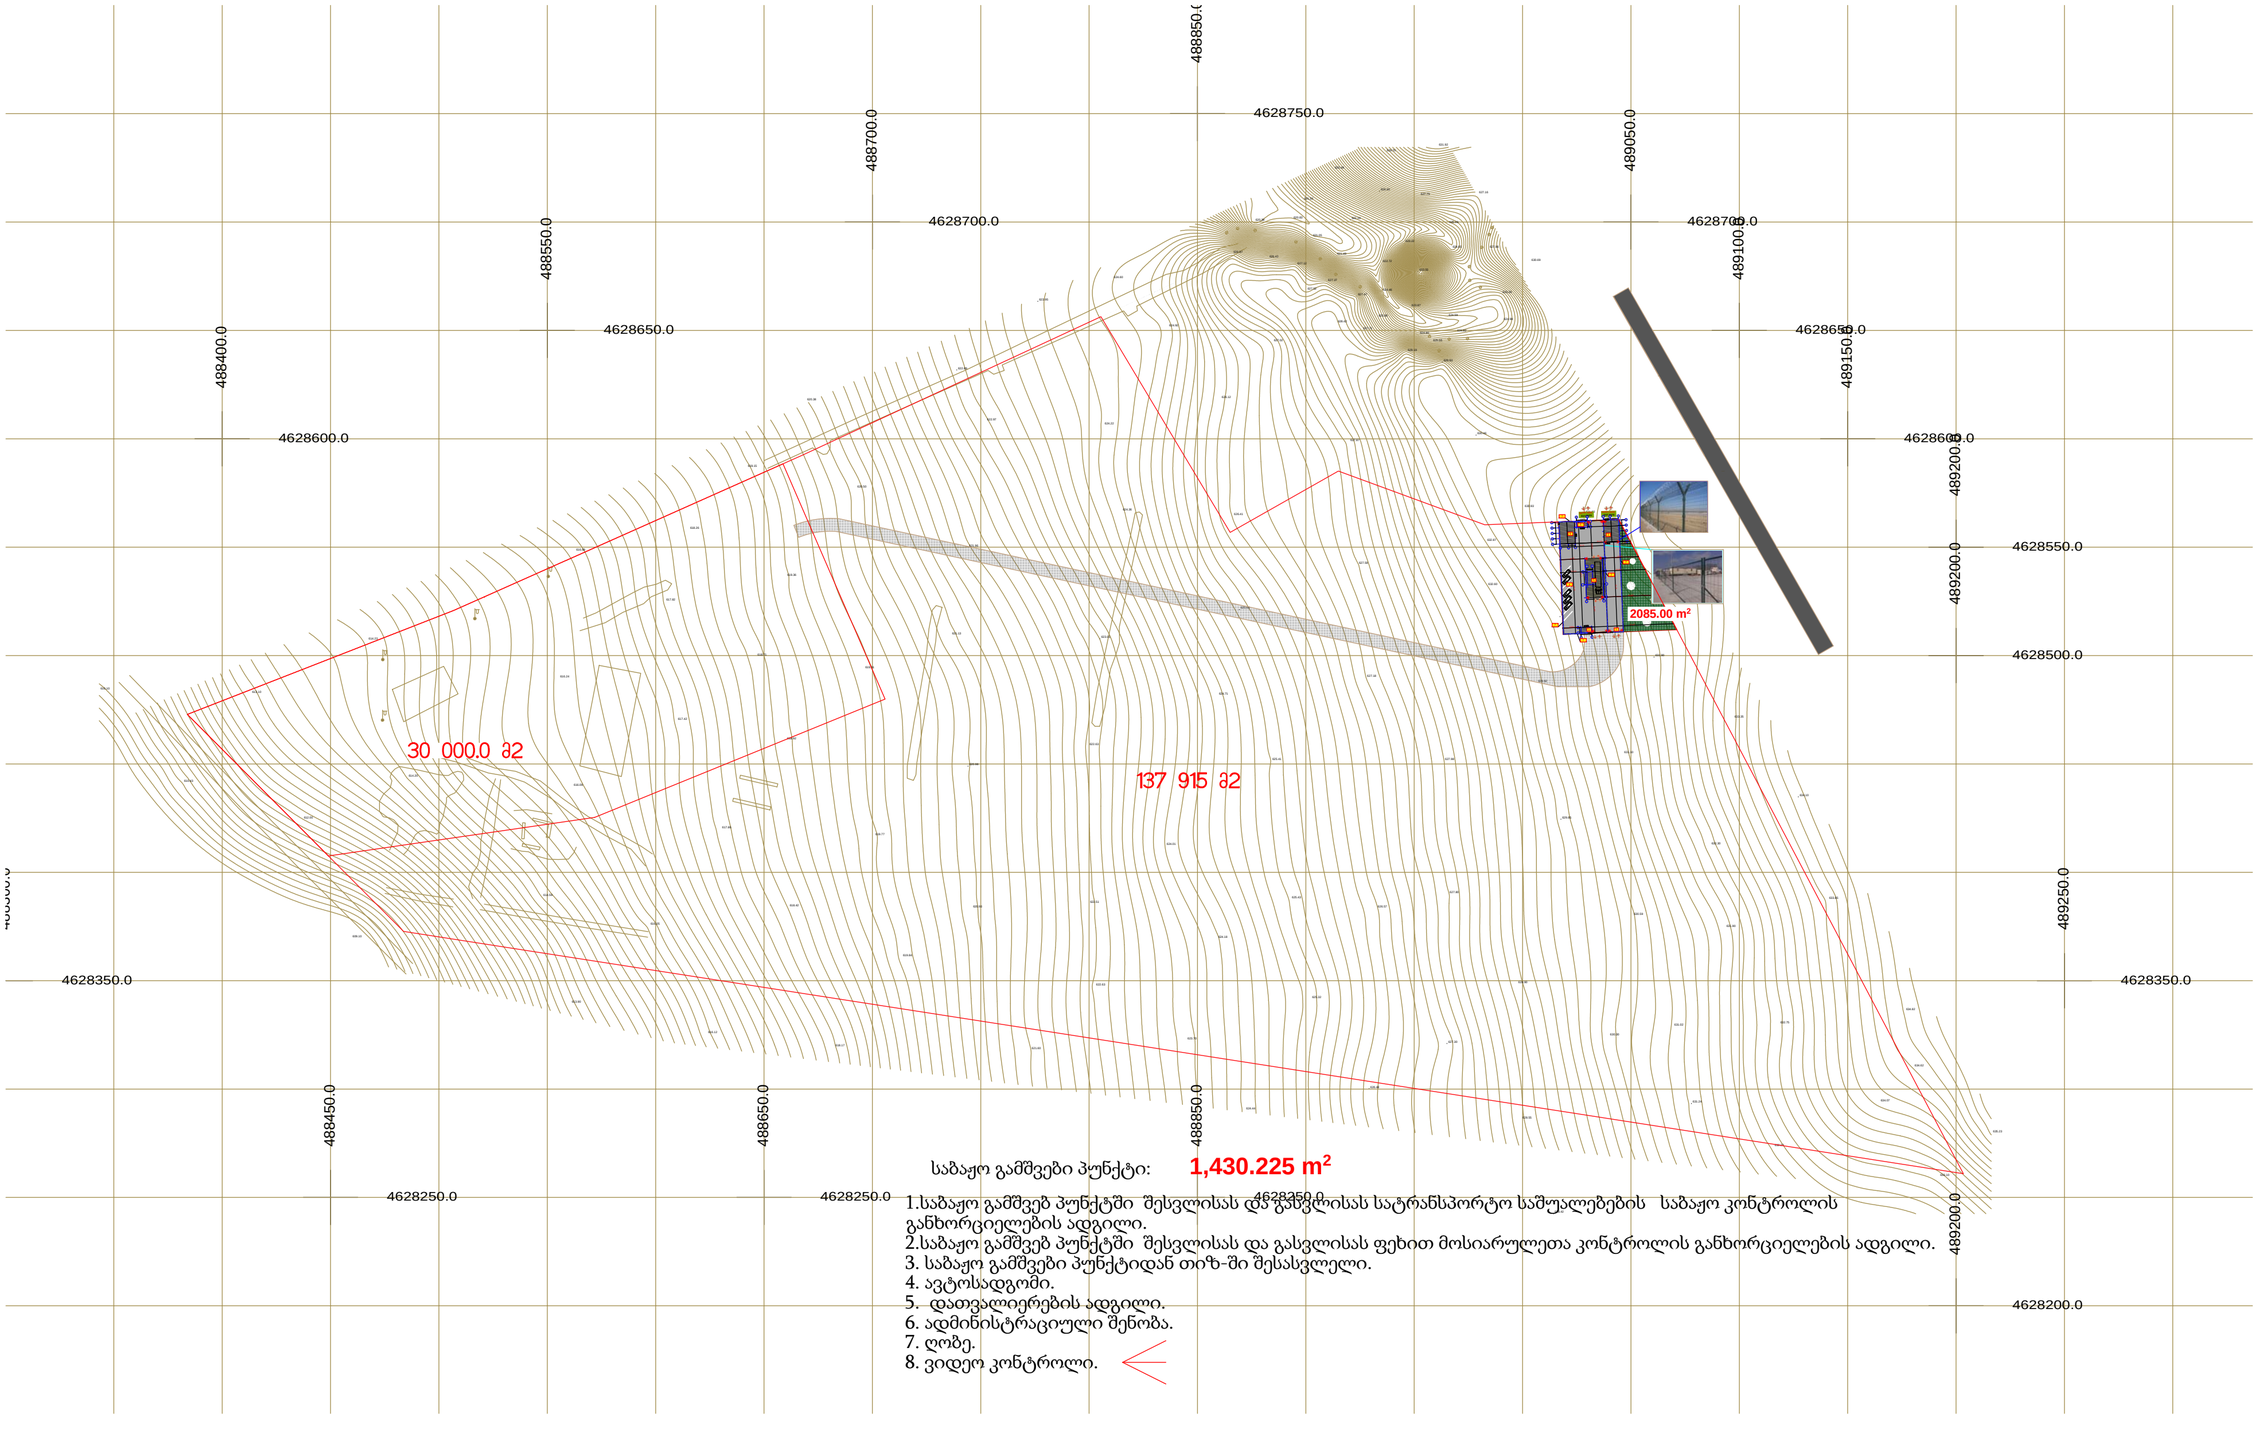

საბაჟო გამშვები პუნქტი: **1,430.225 m²**

1.საბაჟო გამშვებ პუნქტში შესვლისას და გასვლისას სატრანსპორტო საშუალებების საბაჟო კონტროლის განხორციელების ადგილი.
2.საბაჟო გამშვებ პუნქტში შესვლისას და გასვლისას ფეხით მოსიარულეთა კონტროლის განხორციელების ადგილი.
3. საბაჟო გამშვები პუნქტიდან თიზ-ში შესასვლელი.
4. ავტოსადგომი.
5. დათვალიერების ადგილი.
6. ადმინისტრაციული შენობა.
7. ღობე.
8. ვიდეო კონტროლი.

1 : 2000