ჭრილი 1-1 მ1:200

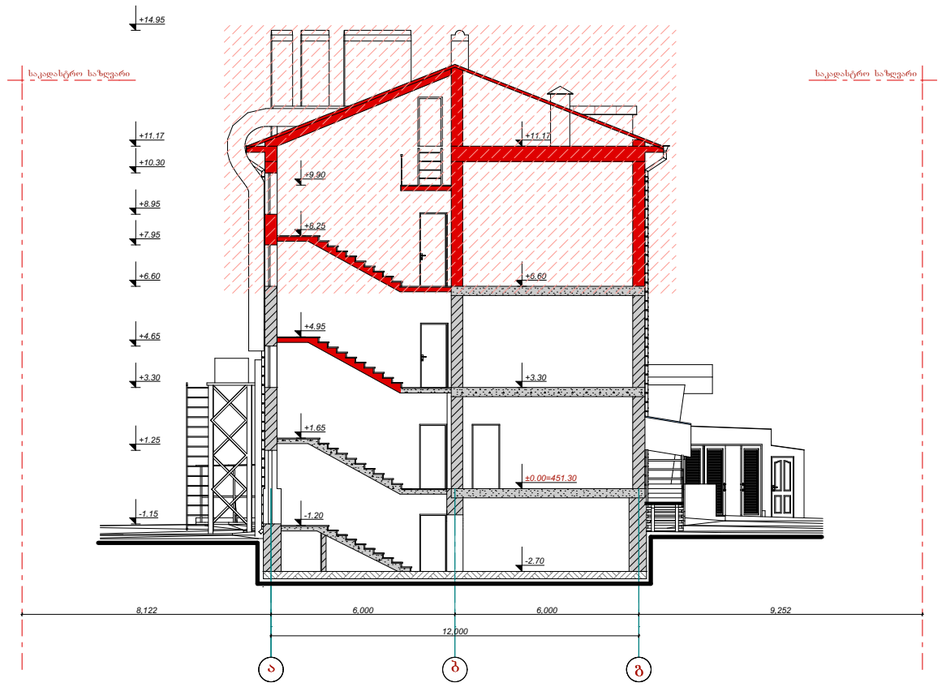

პირობითი აღნიშვნები

სადემონტაჟო ნაწილი

შ.პ.ს „არქტური„ თბილისი			მრავალფუნქციური შენობა 22 საცხოვრებელი ბინით. ქ.თბილისი ნიძოვანის №16 (არსებულ ადმინისტრაციულ შენობაზე საცხოვრებელი ბინების დაშენება)		82-02/15
დირექტორი	ო.ყიკლაური		არსებული ადმინისტრაციული შენობა	მარკა	არ
პრ.მთ.არქ.	ო.ყიკლაური			სტადია	არ
შესრულა	დ.კომახიძე		ჭრილი 1-1	ფურცელი	
შეამოწმა	ო.ყიკლაური			01.01.2016	

ჭრილი 2-2 მ1:200

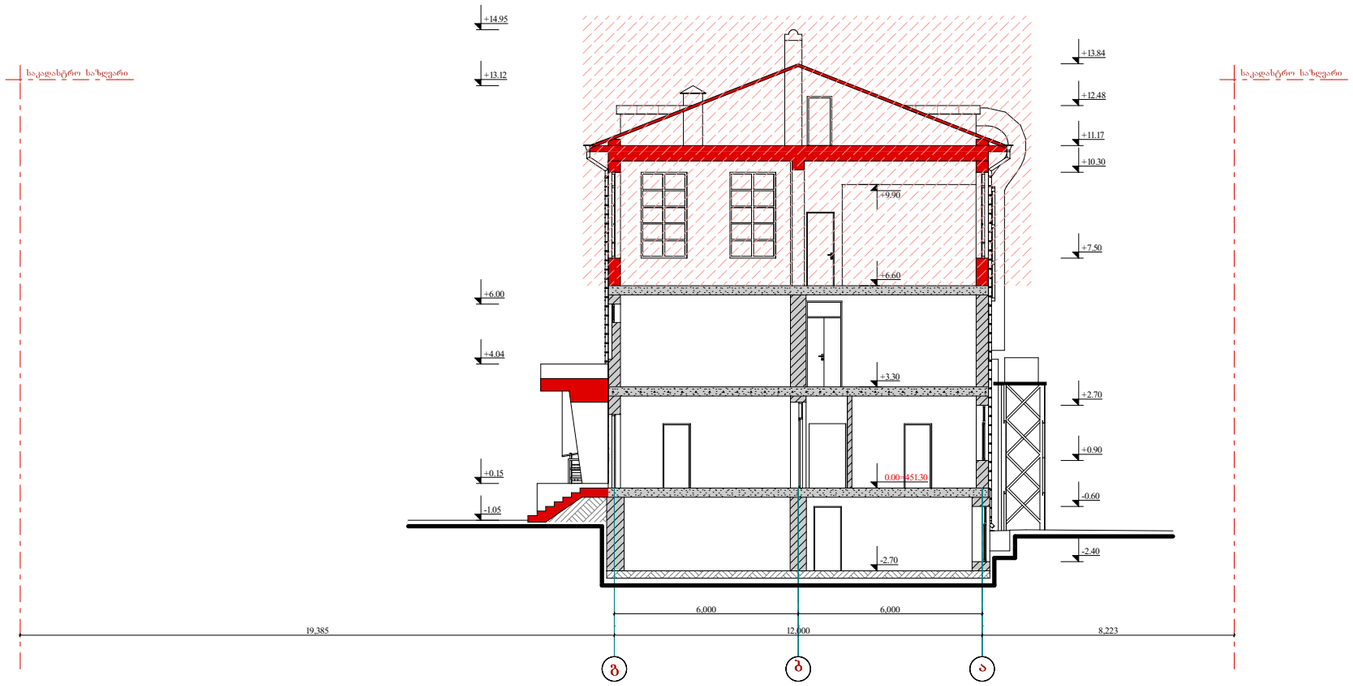

პირობითი აღნიშვნები

სადემონტაჟო ნაწილი

შ.პ.ს „არქტშრი„ თბილისი			მრავალწუნქციური შენობა 22 საცხოვრებელი ბინით. ქ.თბილისი ჩიქოვანის №16 (არსებულ ადმინისტრაციულ შენობაზე საცხოვრებელი ბინების დაშენება)		82-02/15
დირექტორი	ო.წიკლაური		არსებული ადმინისტრაციული შენობა	მარკა	არ
პრ.მთ.არქ.	ო.წიკლაური			სტადია	პრ
შესრულა	დ.კომახიძე		ჭრილი 2-2	წურცელი	
შეამოწმა	ო.წიკლაური			01.01.2016	

ჭრილი 3-3 მ1:200

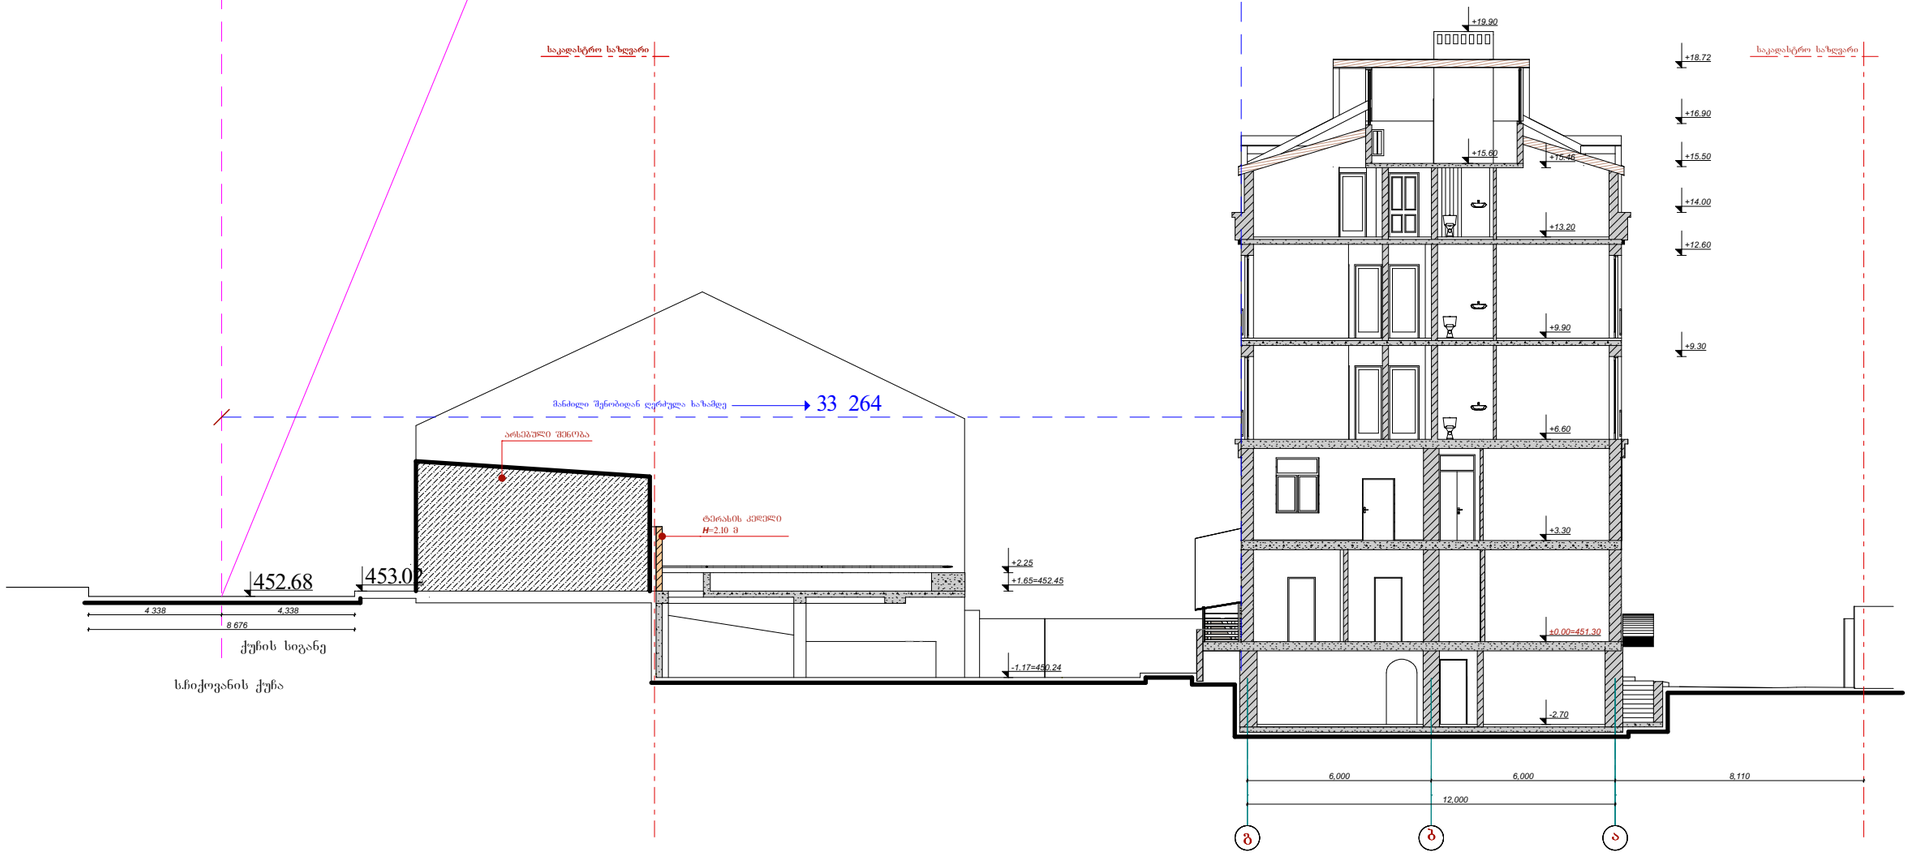

შ.პ.ს „არქტური„ თბილისი			მრავალფუნქციური შენობა 22 საცხოვრებელი ბინით. ქ.თბილისი ჩიქოვანის №16 (არსებულ ადმინისტრაციულ შენობაზე საცხოვრებელი ბინების დაშენება)		82-02/15
დირექტორი	ო.ფიკლაური		საპროექტო მრავალფუნქციური შენობა	მარკა	არ
პრ.მთ.არქ.	ო.ფიკლაური			სტადია	არ
შესრულა	დ.კომახიძე		ჭრილი 3-3	ფურცელი	
შეამოწმა	ო.ფიკლაური			01.01.2016	

ჭრილი 4-4 მ1:200

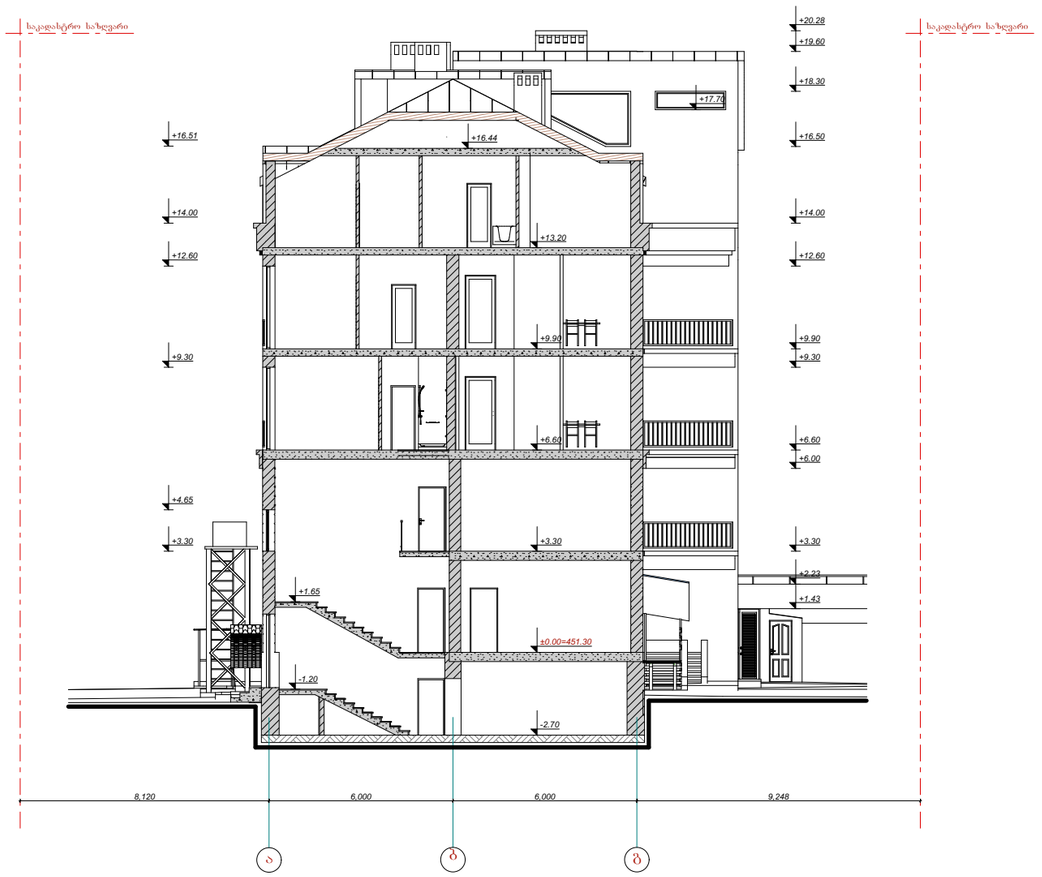

შ.პ.ს „არქტური„ თბილისი			მრავალფუნქციური შენობა 22 საცხოვრებელი ბინით. ქ.თბილისი ჩიქოვანის №16 (არსებულ ადმინისტრაციულ შენობაზე საცხოვრებელი ბინების დაშენება)		82-02/15
დირექტორი	ო.ყიკლაური		საპროექტო მრავალფუნქციური შენობა	მარკა	არ
პრ.მთ.არქ.	ო.ყიკლაური			სტადია	არ
შესრულა	დ.კომახიძე		ჭრილი 4-4	ფურცელი	
შეამოწმა	ო.ყიკლაური			01.01.2016	